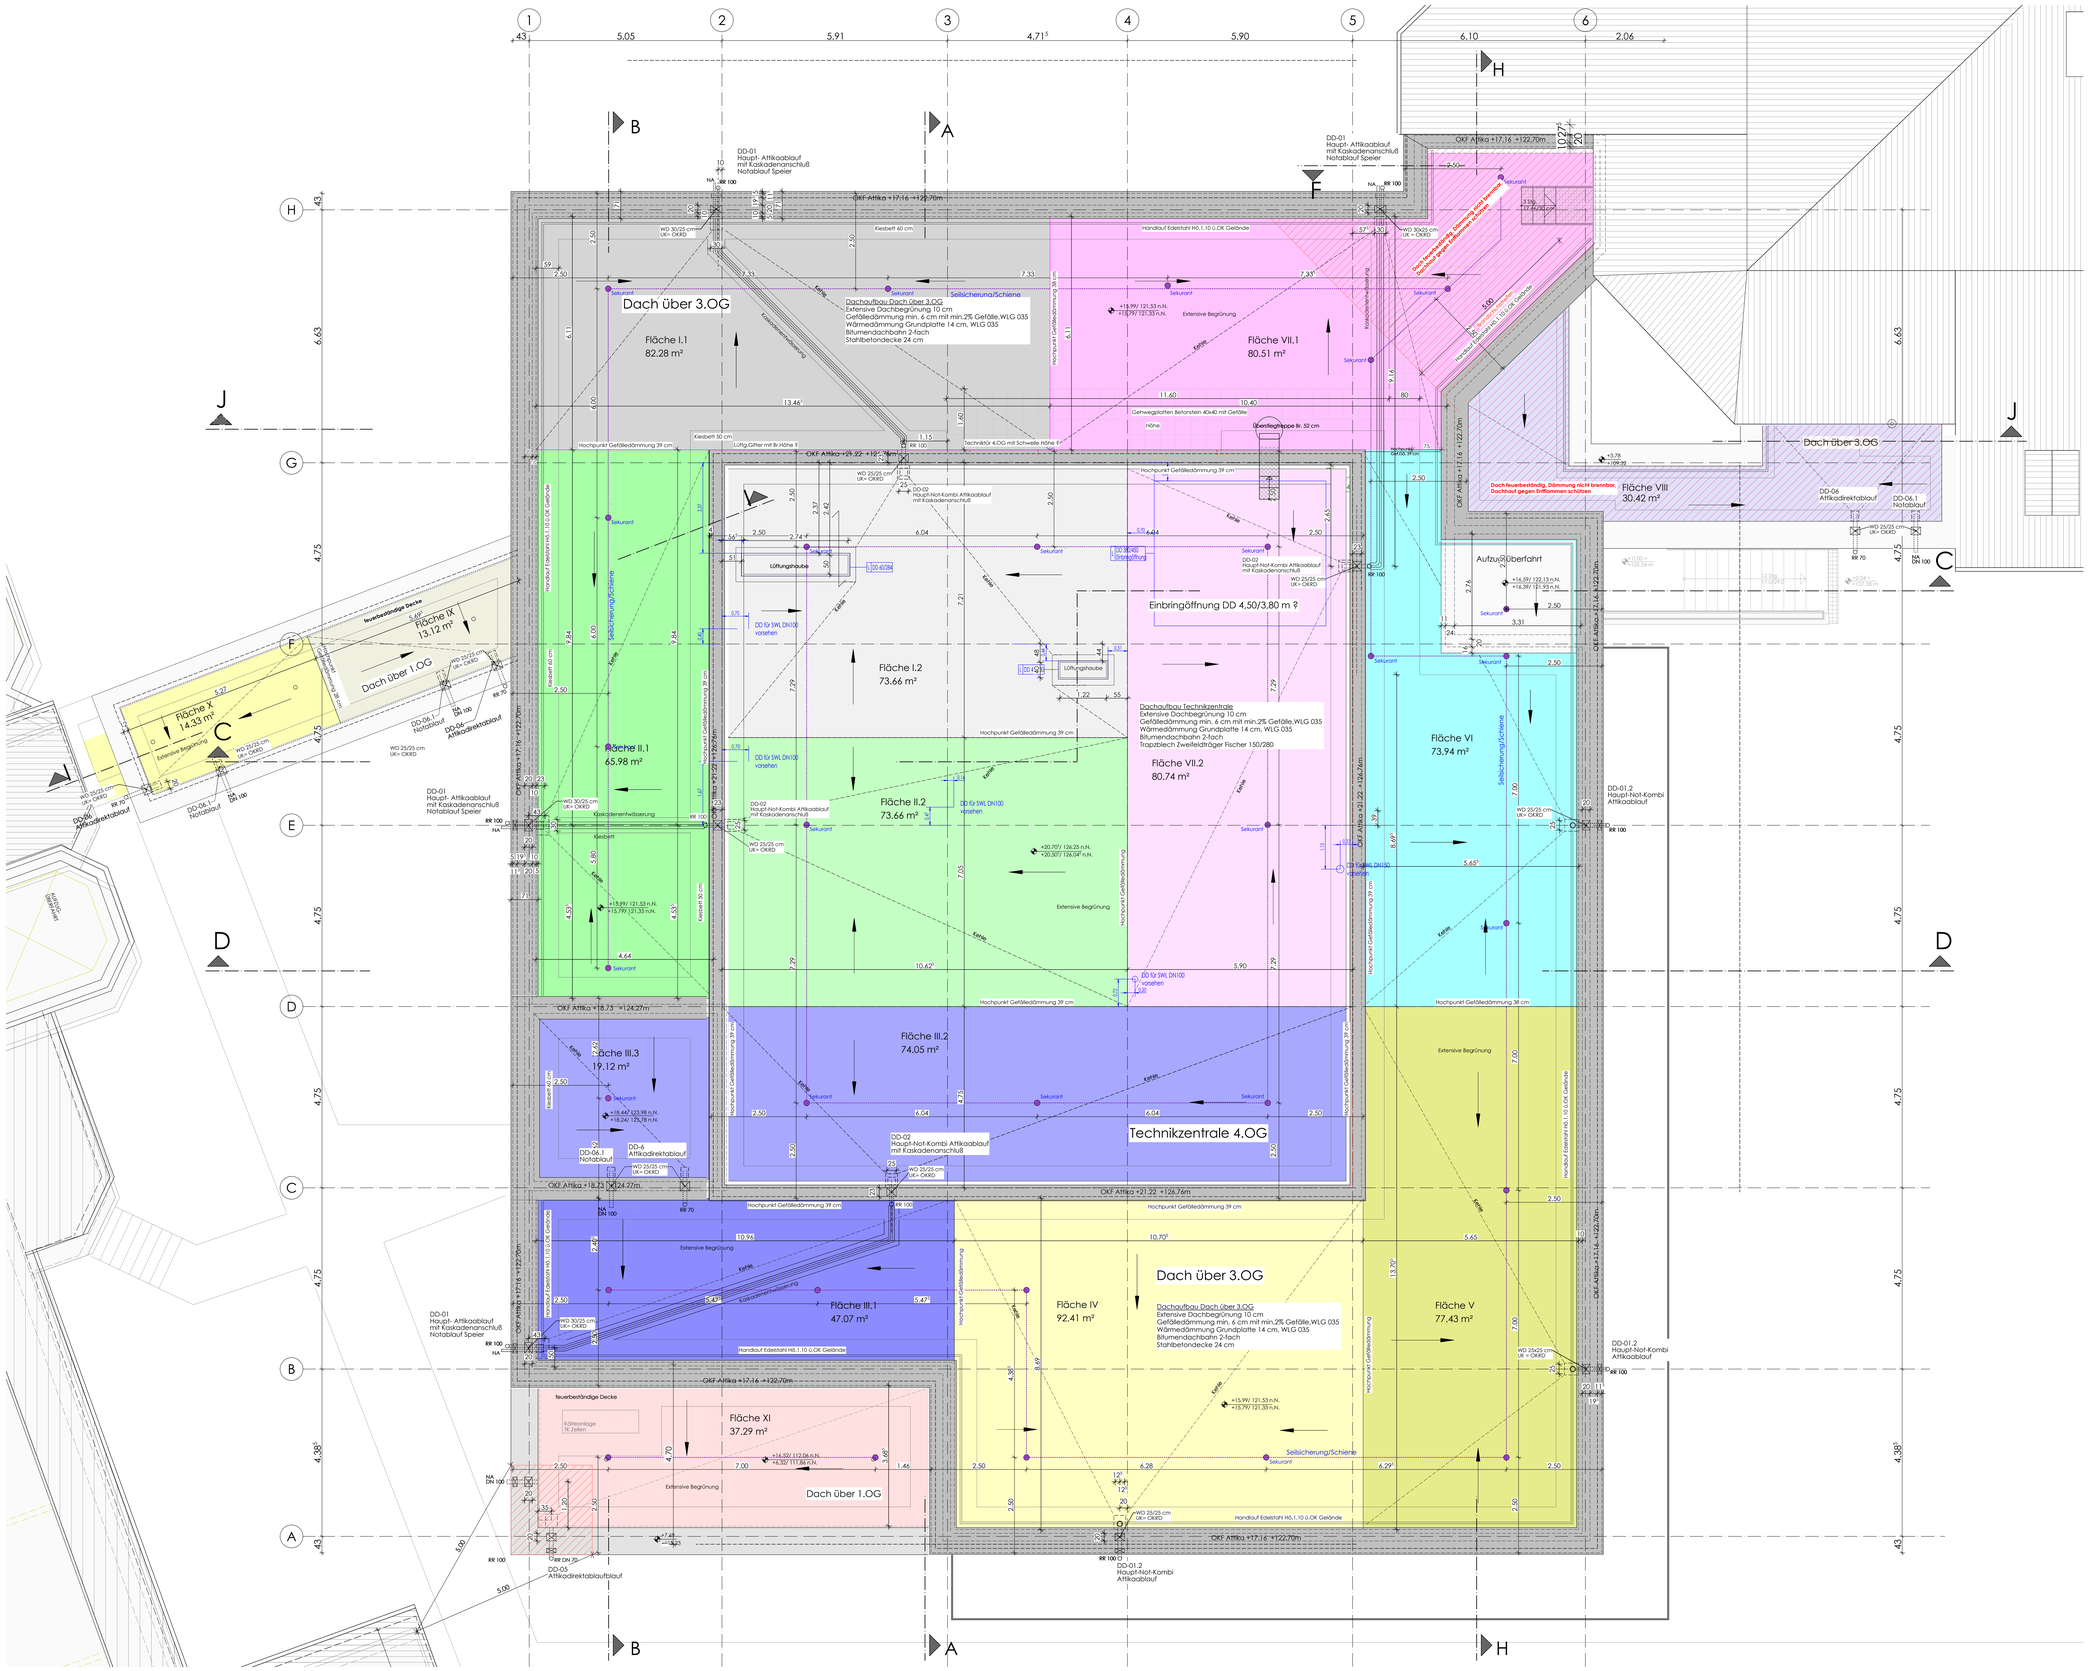

Legende

OKFF (Fertigfußboden) ±0,00 = 105.54 ü.NN
OKRB (Rohboden)

Stahlbeton	
Sichtbeton	
Mauerwerk tragend	
Mauerwerk nichttrag.	
Mauerwerk hochfest	
Trockenbau/ Schallschutzplatte	
Feuchtraum/Zementgeb. Platte	
Bestand trag./nichttr.	
Abbruch	
Betonfertigteil	
Estrich	
Wärmedämmung	
Dämmung druckfest	
Wandverstärkung WV	
Brandwand	
Bauart Brandwand	
Wand feuerbeständig	
Wand feuerhemmend	

BW	Brandwand
BBW	Bauart Brandwand
fb (F90)	feuerbeständig
hf (F60)	hochfeuerhemmend
fh (F30)	feuerhemmend
RD	rauchdicht
D	dichtschliessend
S	selbstschliessend
1.RW	1. Rettungsweg
2.RW	2. Rettungsweg
RWA	Rauch-Wärmeabzug
F	Feuerlöscher
RM	Rauchmelder
OK	Oberkante
UK	Unterkante
VK	Vorderkante
GF	Gebäudefuge
DF	Dehnungsfuge
UZ	Unterzug
ÜZ	Überzug
AHD	Abhangdecke
REV	Revisionsöffnung
BD	Bodendurchbruch
DD	Deckendurchbruch
WD	Wanddurchbruch
WS	Wandschlitz
BE	Bodenebenheit
HE	Heizkörper
AST	Abstursicherung

BRHF	Brüstungshöhe von OKFF bis OK Fensterbank
BRHR	Brüstungshöhe von OKRB bis OK Rohrbrüstung
Türhöhe	Angabe Türhöhe von OKFF bis UK Sturz
UZ b/h	Unterzug Breite / Höhe von UK bis UK Rohdecke
RH	Rohhöhe im Raum von OKFF bis UK Rohdecke
LH	Lichte Höhe von OKFF bis UK Abhangdecke

Planung Fachingenieur HLS
Planung Fachingenieur ELT
Planung Küchenplaner

Summe Fläche I (I.1 + I.2) = ca. 156,0 m² Kaskadenentwässerung,
Summe Fläche II (II.1 + II.2) = ca. 140,0 m² Kaskadenentwässerung,
Summe Fläche III (III.1 + III.2 + III.3) = ca. 140,0 m²
Kaskadenentwässerung Teilfläche III.1 und III.2 über Kaskandenent,
Fläche IV = 92,5 m² Dach, Anschluß Balkonentwässerung 1. + 2.OG,
Fläche V = 77,5 m² Dach, Anschluß Balkonentwässerung 1. + 2.OG,
Fläche VI = 74,0 m² Dach, Anschluß Balkonentwässerung 1. + 2.OG,
Summe Fläche VII (II.1 + II.2) = ca. 161,5,0 m² Kaskadenentwässerung,
Fläche VIII = 30,5 m² Dach,
Fläche IX = 13,5 m² Dach,
Fläche X = 14,5 m² Dach,
Fläche XI = 37,5 m² Dach,

Index	Datum	Änderung	gez.
D	20.10.2025	Layeranpassungen.	hs
C	06.08.2025	Aktualisierung Dachabläufe u . Notabläufe	hs
B	28.07.2025	Akt. Dachabläufe,Wanddurchbrüche	hs
A	27.06.2025	Aktualisierung Dachabläufe,Dämmung, Kaskadenentwässerung	hs

Alle Pläne haben nur Gültigkeit in Verbindung mit der Statik!
Maße sind örtlich zu prüfen!
Bitte Schnitte beachten!
Unstimmigkeiten sind vor der Ausführung mit der Bauleitung zu klären!

Planungsstand: Ausführungsplanug
Plot-Nr.: 1055

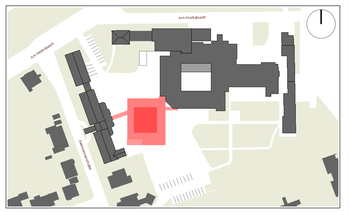

Darstellung
Flächen Entwässerung

Projekt: Erweiterungsbau inkl. Frischküche
Am Marksbach 28
44269 Dortmund

Bauherr: Hüttenhospital gGmbH
Am Marksbach 28
44269 Dortmund

Planung: weicken architekten
Platanenallee 15, 59425 Unna
Tel.: 02303/25025-0 info@weickenarchitekten.de
Fax: 02303/25025599 www.weickenarchitekten.de

Unterschrift Bauherr | Unterschrift Architekt

Projekt-Nr.	Zeichen	Maßstab	Erstelldatum	Indexdatum	Index
20-294N	GR_DA-ENT	1:50	27.06.2025	20.10.2025	D

H/B = 891 / 1350 (1.20m²)

Allplan 2023