



Grundriss Verbindungsgang 1.OG M 1:50

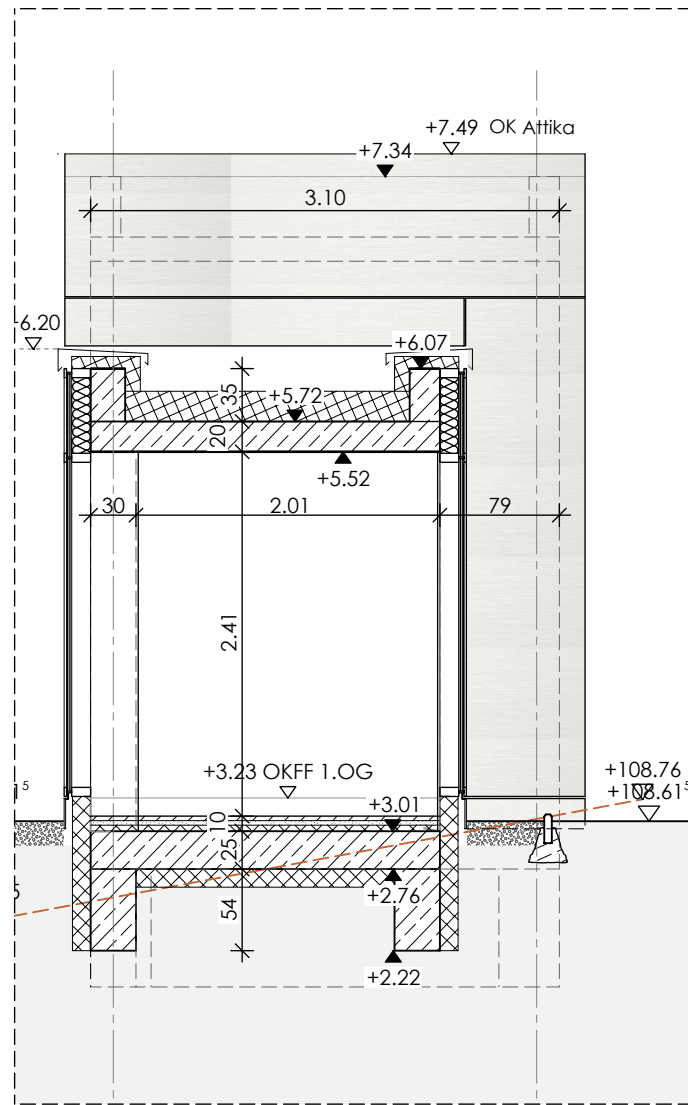

Schnitt I-I M 1:50

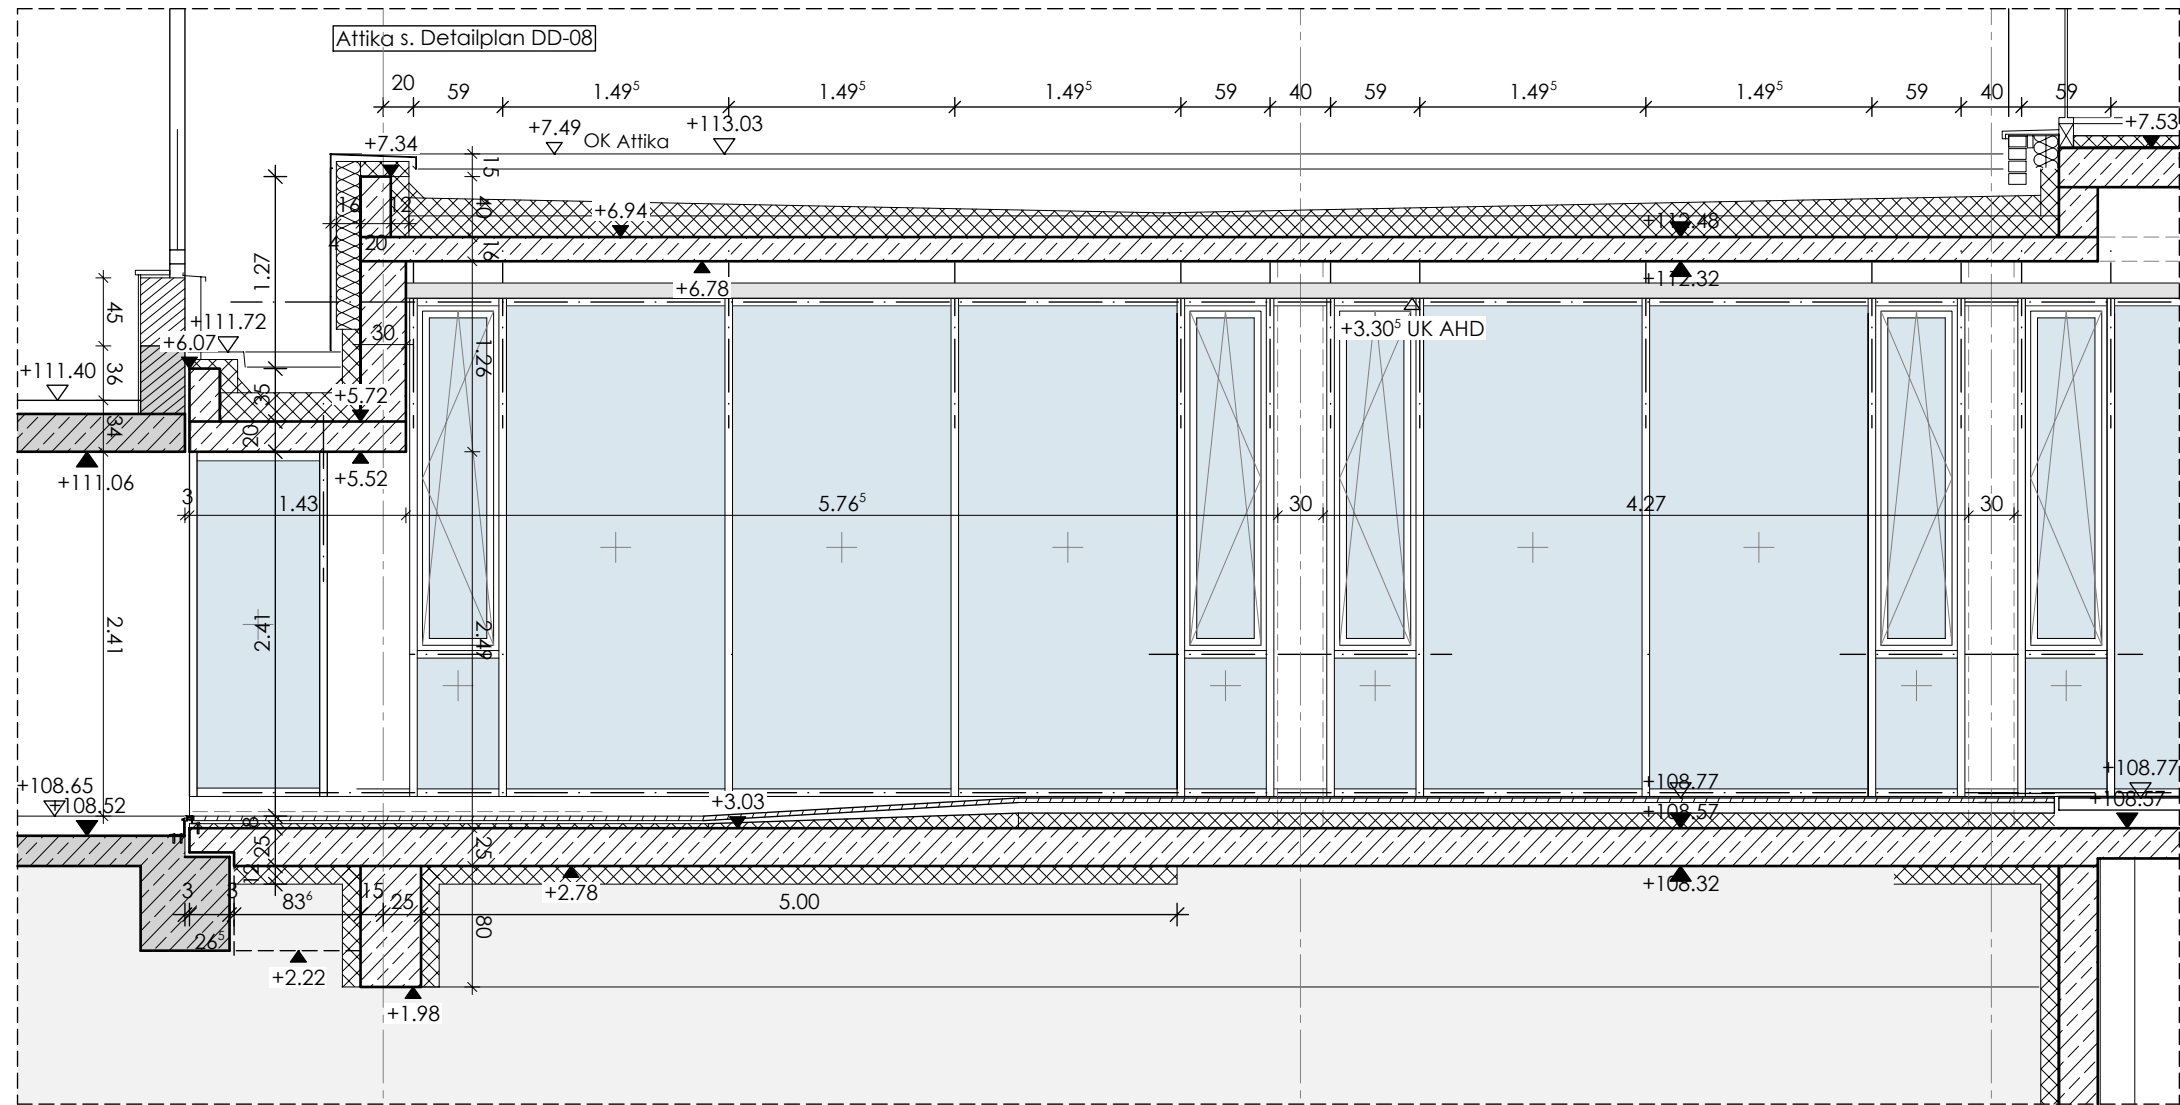


Schnitt 2-2 M 1:50

C	26.11.2025	Attikaanpassung, Maß+Textergänzungen	hs
B	07.04.2025	Überarbeitung Anschluss Tagesklinik	mg
A	03.12.2024	Plan erstellt	mg
Index	Datum	Änderung	gez.

Alle Pläne haben nur Gültigkeit in Verbindung mit der Statik!  
Maße sind örtlich zu prüfen!  
Bitte Schnitte beachten!  
Unstimmigkeiten sind vor der Ausführung mit der Bauleitung zu klären!

Planungsstand	Plot-Nr.
Ausführungsplanung	5180

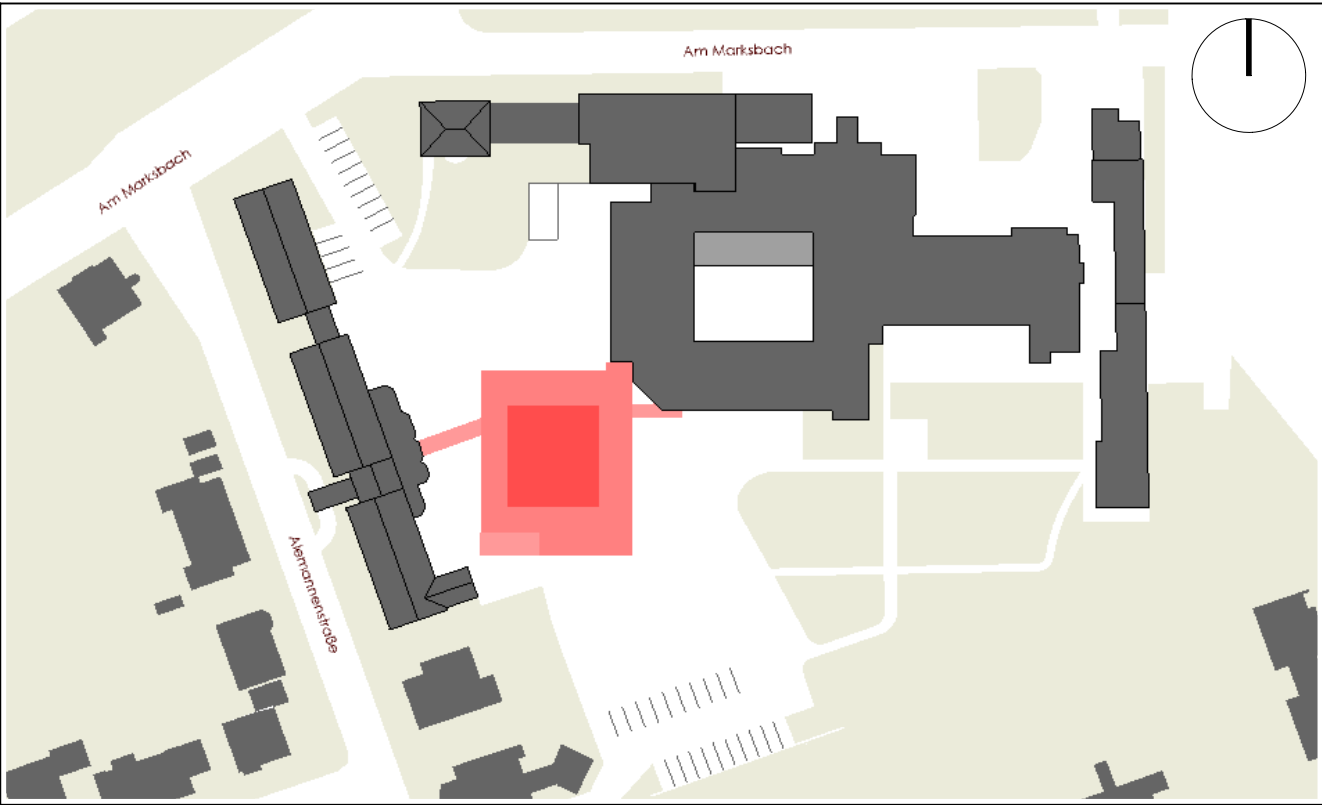

Darstellung	<h1>Schnitt I-I</h1>				
Projekt	Erweiterungsbau inkl. Frischküche Am Marksbach 28 44269 Dortmund				
Bauherr	Hüttenhospital gGmbH Am Marksbach 28 44269 Dortmund 				
Planung	 Platanenallee 15, 59425 Unna Tel.: 02303/25025-0 info@weickenarchitekten.de Fax: 02303/2502599 www.weickenarchitekten.de				
Unterschrift Bauherr			Unterschrift Architekt		
Projekt-Nr.	Zeichen	Maßstab	Erstelldatum	Indexdatum	Index
20-294N	SII_50	1:50	14.11.2024	26.11.2025	C