

20-294N
Erweiterungsbau inkl. Frischküche
Am Marksbach 28
44269 Dortmund

Hüttenhospital gGmbH
Am Marksbach 28
44269 Dortmund

OG3_Attika_Haupt-Notabl_Ost

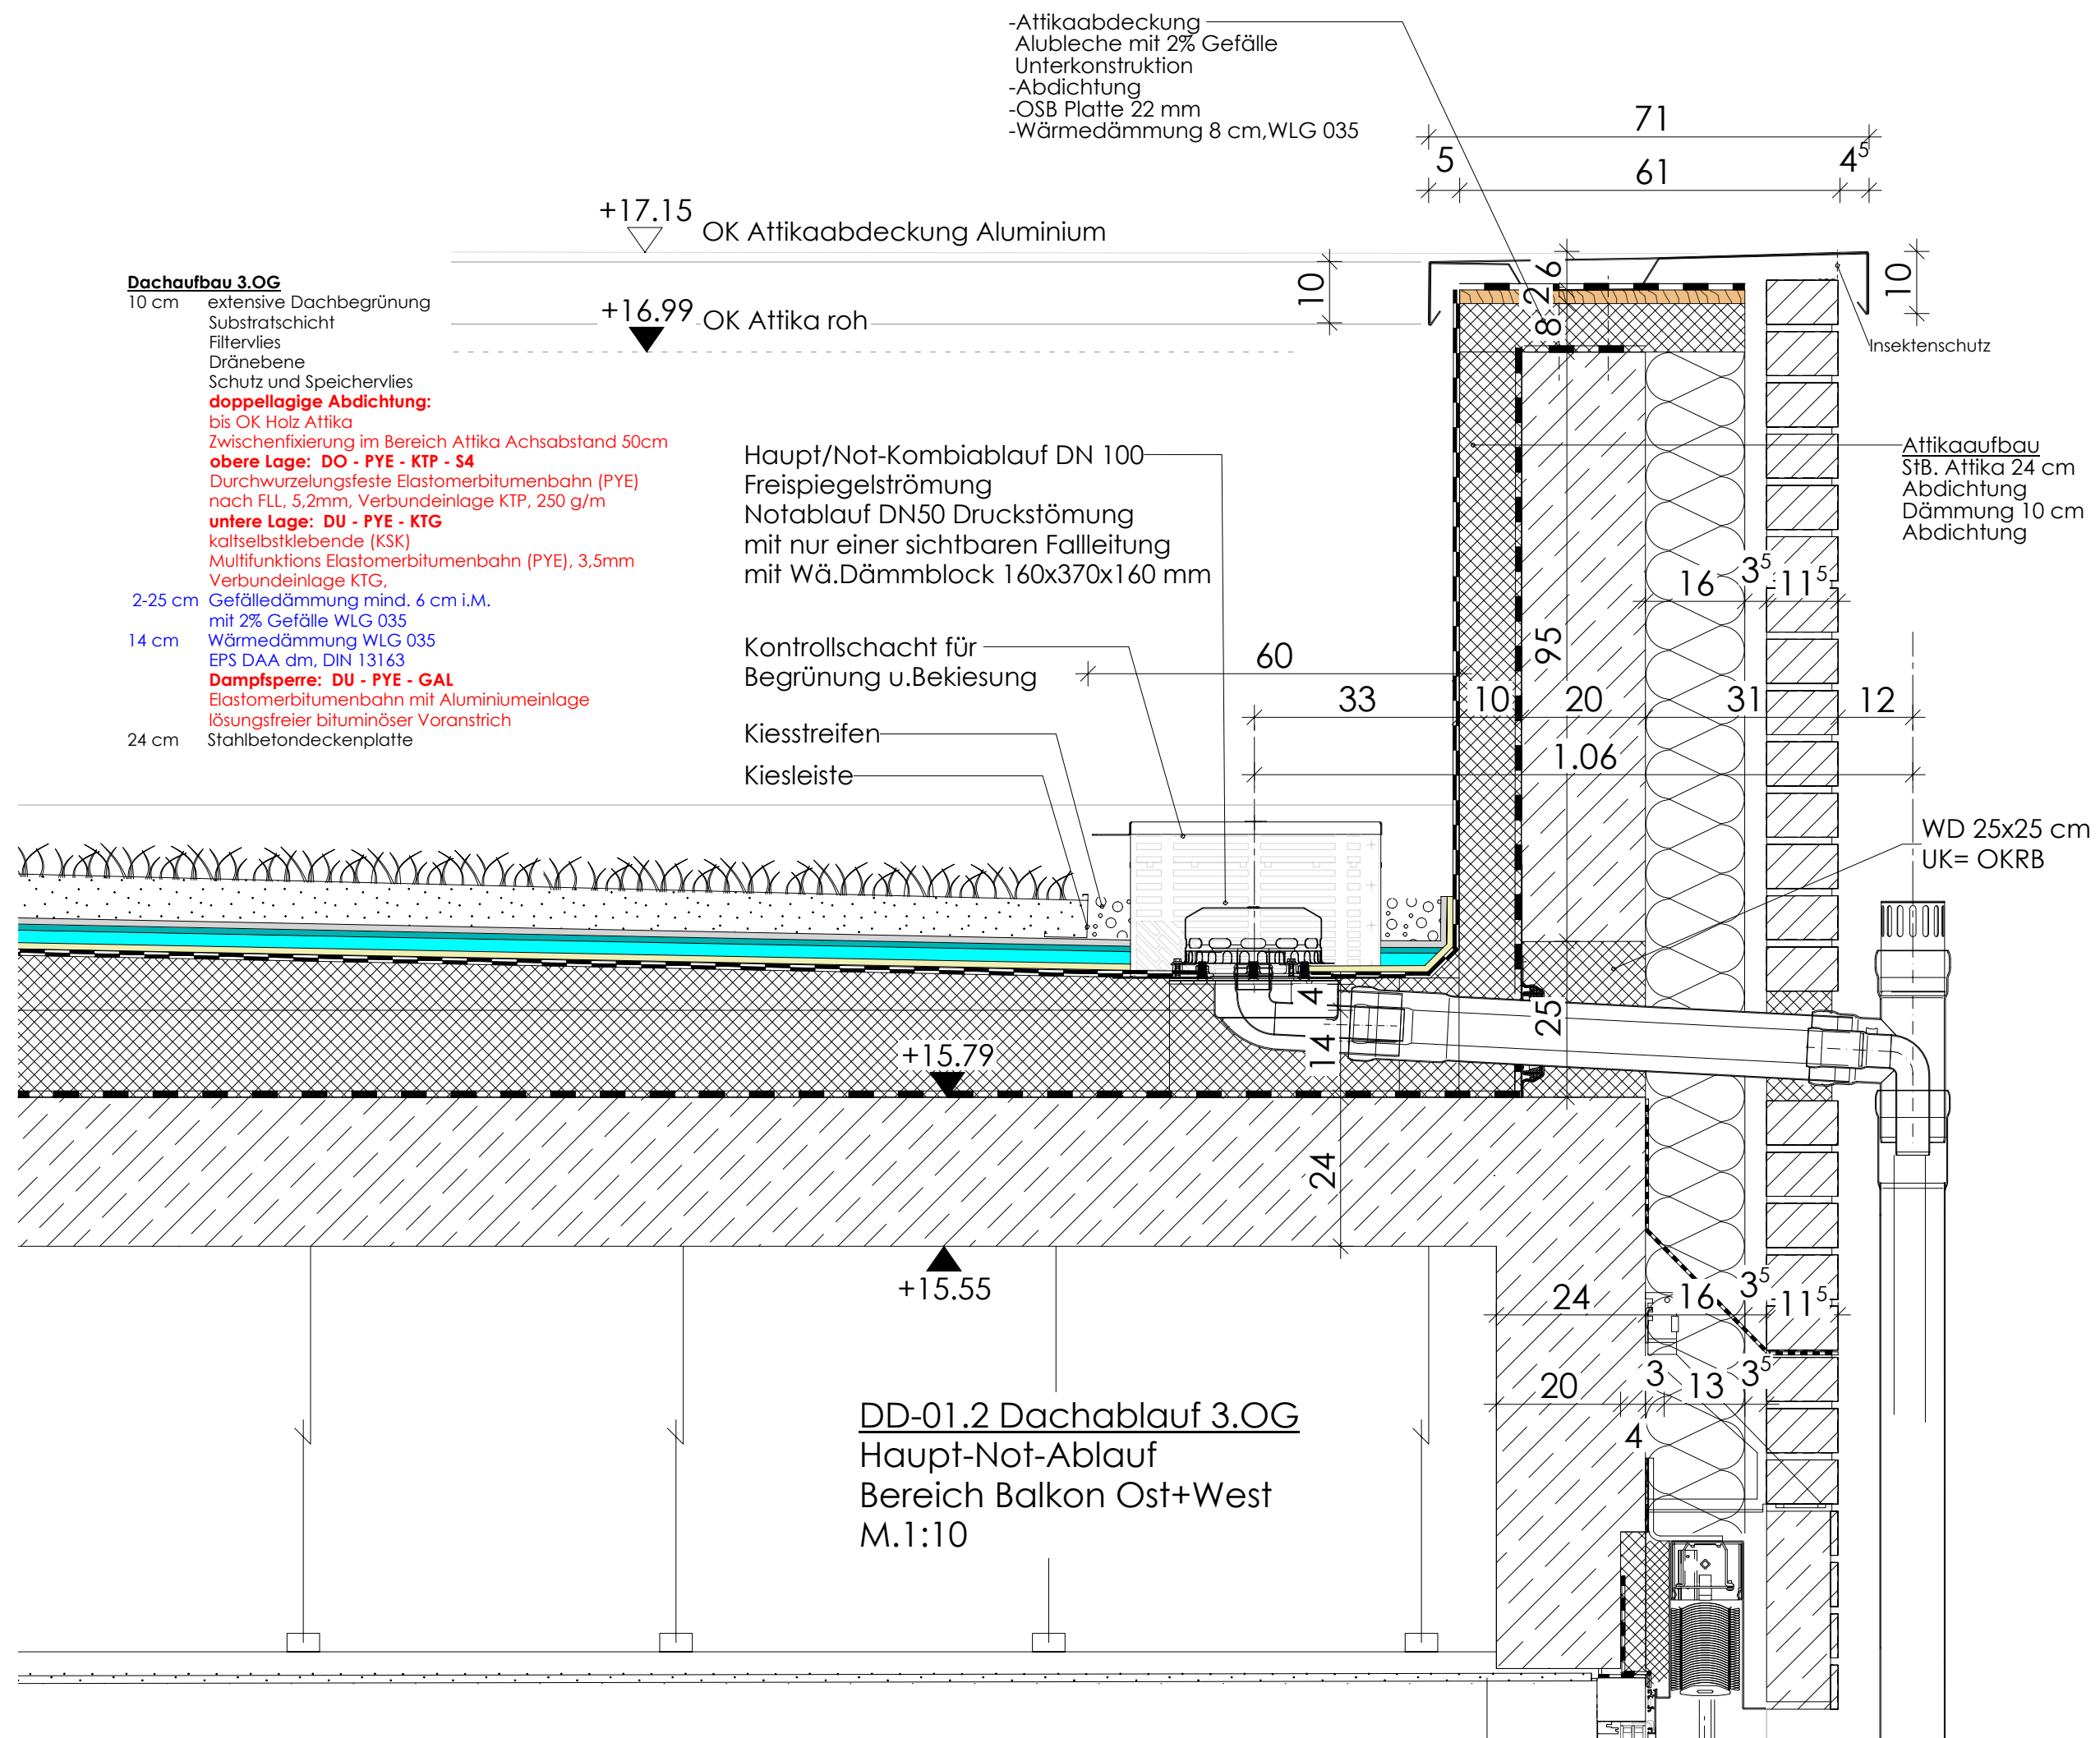
DD-01.2 1:10

25.06.2025

25.02.2026	E
------------	---

Tel.: 02303/250250 Fax: -99
info@weickenarchitekten.de
www.weickenarchitekten.de

Allplan 2024


$$H/B = 297 / 420 \text{ (0.12m}^2\text{)}$$