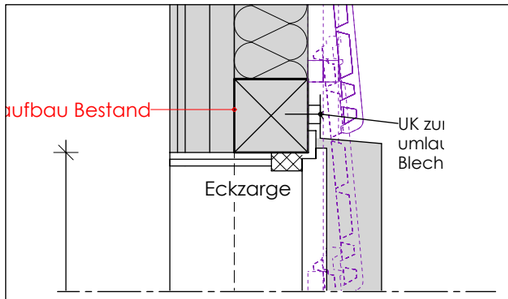

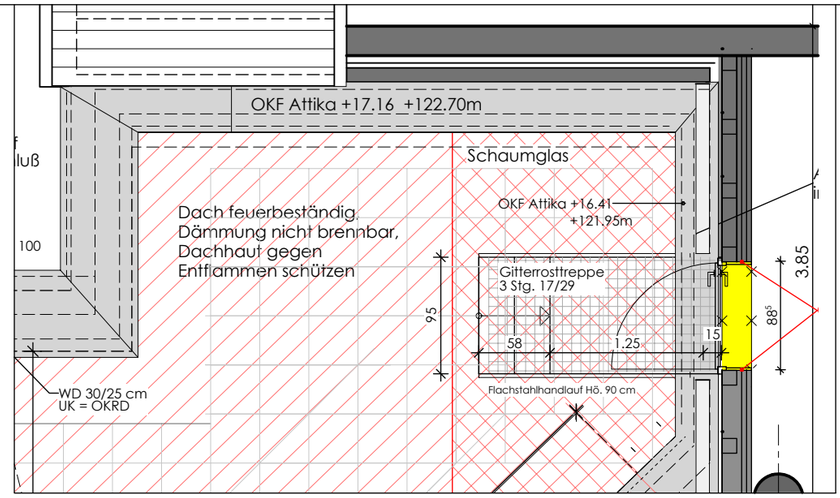

Grundrissausschnitt 3.OG Neubau zum Altbau M. 1:50

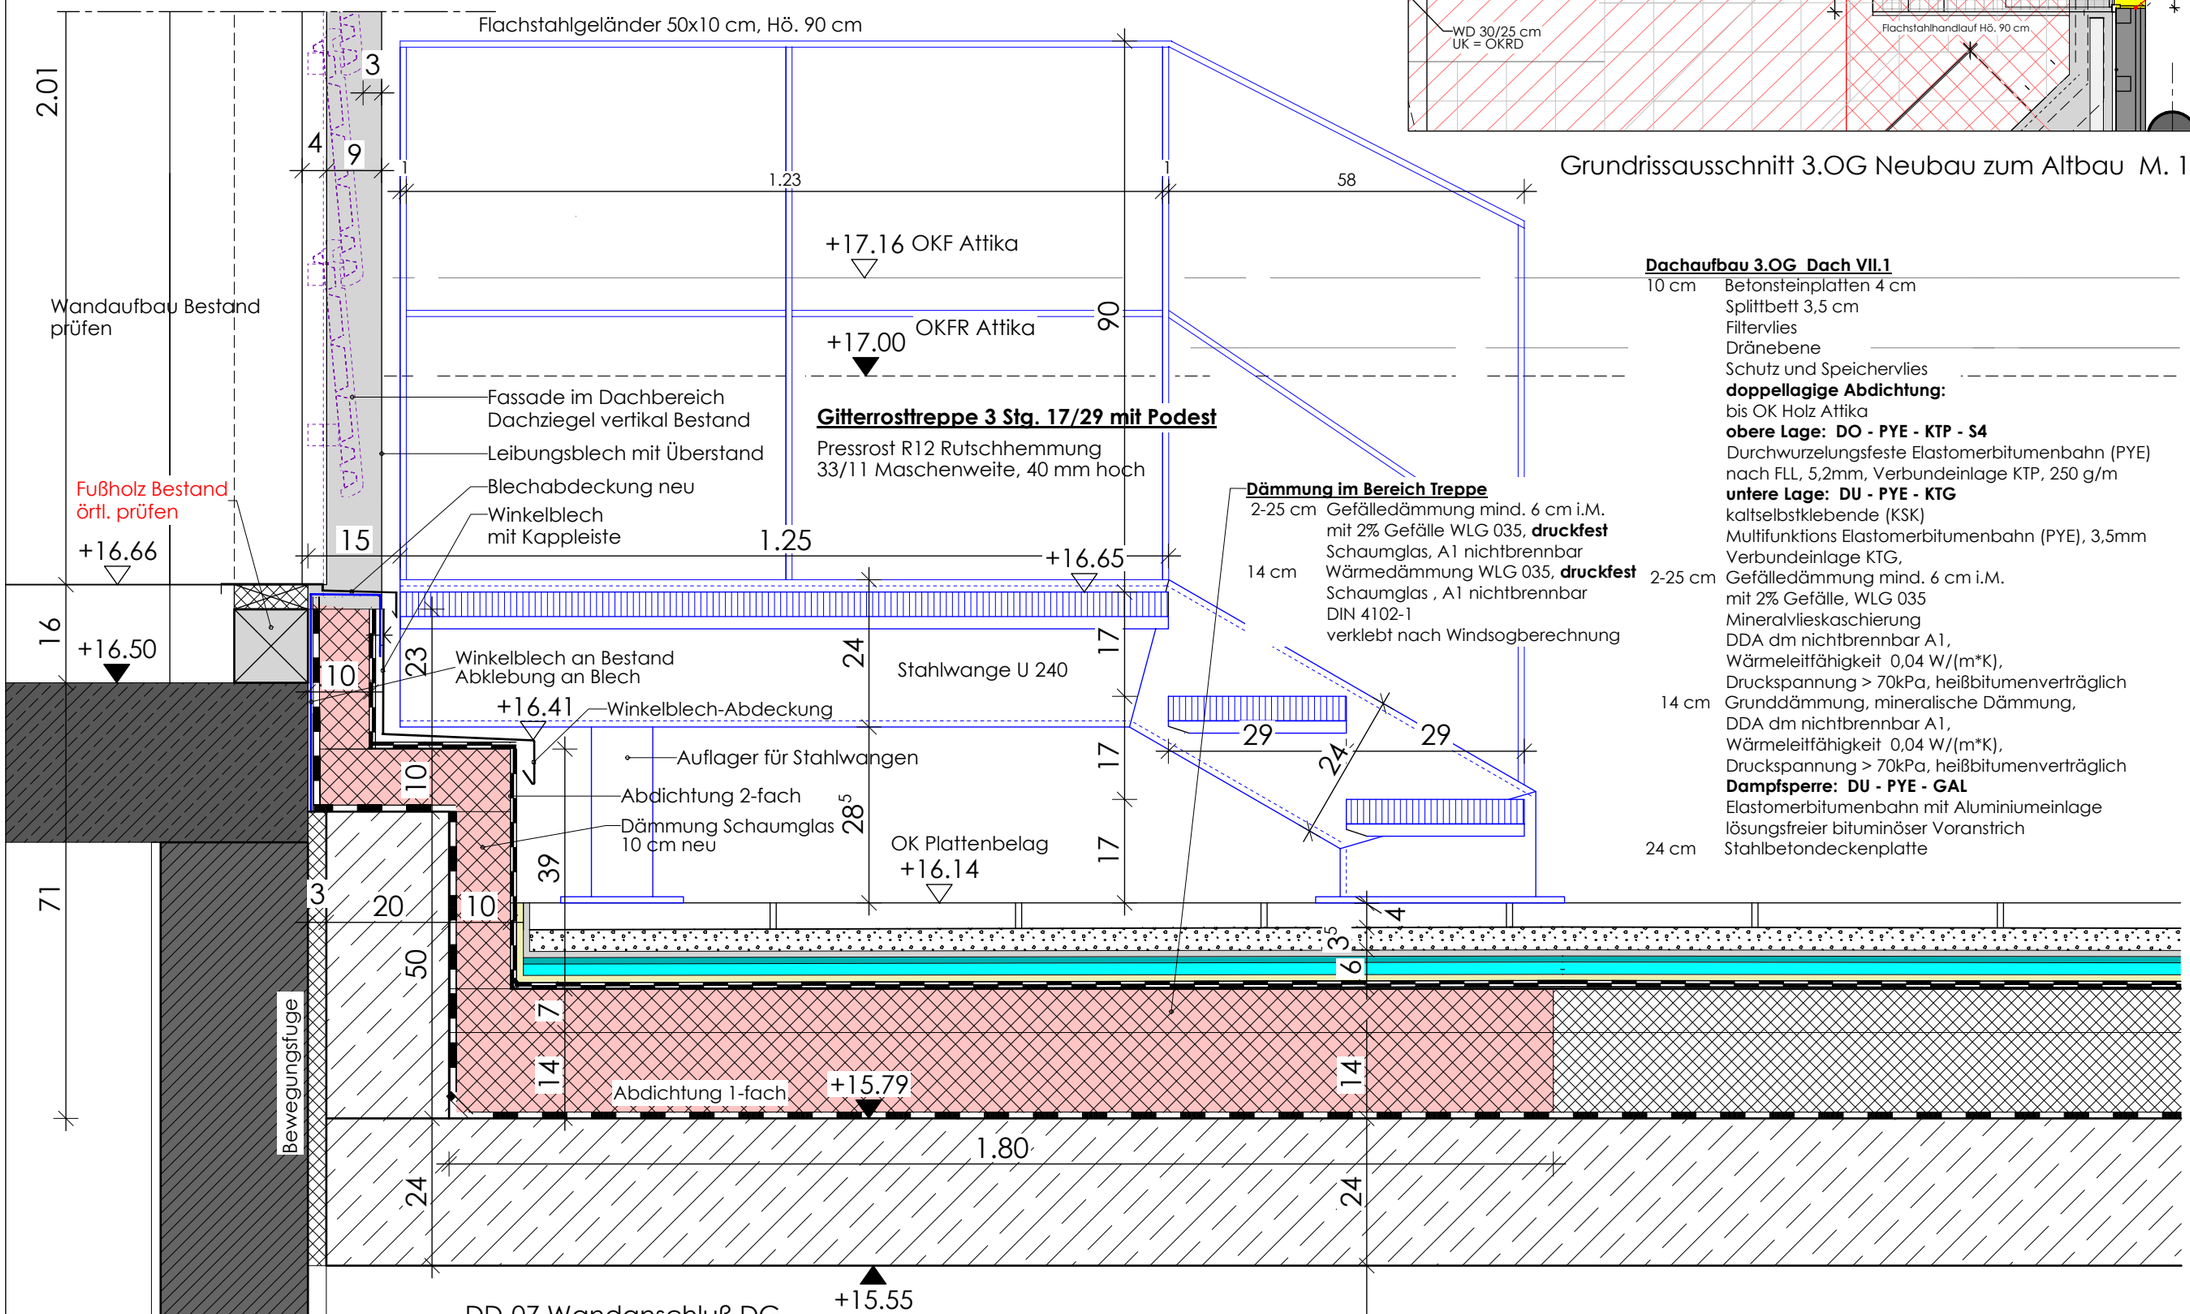

Dachaufbau 3.OG Dach VII.1

10 cm Betonsteinplatten 4 cm
Splittbett 3,5 cm
Filtervlies
Dränebene
Schutz und Speichervlies
doppellagige Abdichtung:
bis OK Holz Attika
obere Lage: DO - PYE - KTP - S4
Durchwurzelungsfeste Elastomerbitumenbahn (PYE)
nach FLL, 5,2mm, Verbundeinlage KTP, 250 g/m
untere Lage: DU - PYE - KTG
kaltselbstklebende (KSK)
Multifunktions Elastomerbitumenbahn (PYE), 3,5mm
Verbundeinlage KTG,

Dämmung im Bereich Treppe

2-25 cm Gefälledämmung mind. 6 cm i.M.
mit 2% Gefälle WLG 035, **druckfest**
Schaumglas, A1 nichtbrennbar
14 cm Wärmedämmung WLG 035, **druckfest**
Schaumglas , A1 nichtbrennbar
DIN 4102-1
verklebt nach Windsogberechnung

2-25 cm Gefälledämmung mind. 6 cm i.M.
mit 2% Gefälle, WLG 035
Mineralvlieskaschierung
DDA dm nichtbrennbar A1,
Wärmeleitfähigkeit 0,04 W/(m*K),
Druckspannung > 70kPa, heißbitumenverträglich
14 cm Grunddämmung, mineralische Dämmung,
DDA dm nichtbrennbar A1,
Wärmeleitfähigkeit 0,04 W/(m*K),
Druckspannung > 70kPa, heißbitumenverträglich
Dampfsperre: DU - PYE - GAL
Elastomerbitumenbahn mit Aluminiumeinlage
lösungsfreier bituminöser Voranstrich
24 cm Stahlbetondeckenplatte

DD-07 Wandanschluß DG
Anschluß an Bestand_ Bereich Achse 6/A
M.1:10

Projekt

20-294N
Erweiterungsbau inkl. Frischküche
Am Marksbach 28
44269 Dortmund

Bauherr

Hüttenhospital gGmbH
Am Marksbach 28
44269 Dortmund

Planinhalt	Plot-Nr.
	8070

Wandanschluß Bestand DG

Zeichen	Maßstab
DD-07	**1:10_5**

Erstelldatum

09.10.2025

Indexdatum	Index
25.02.2026	**F**

weicken
architekten
Platanenallee 15, 59425 Unna

Tel.: 02303/250250 Fax: -99
info@weickenarchitekten.de
www.weickenarchitekten.de