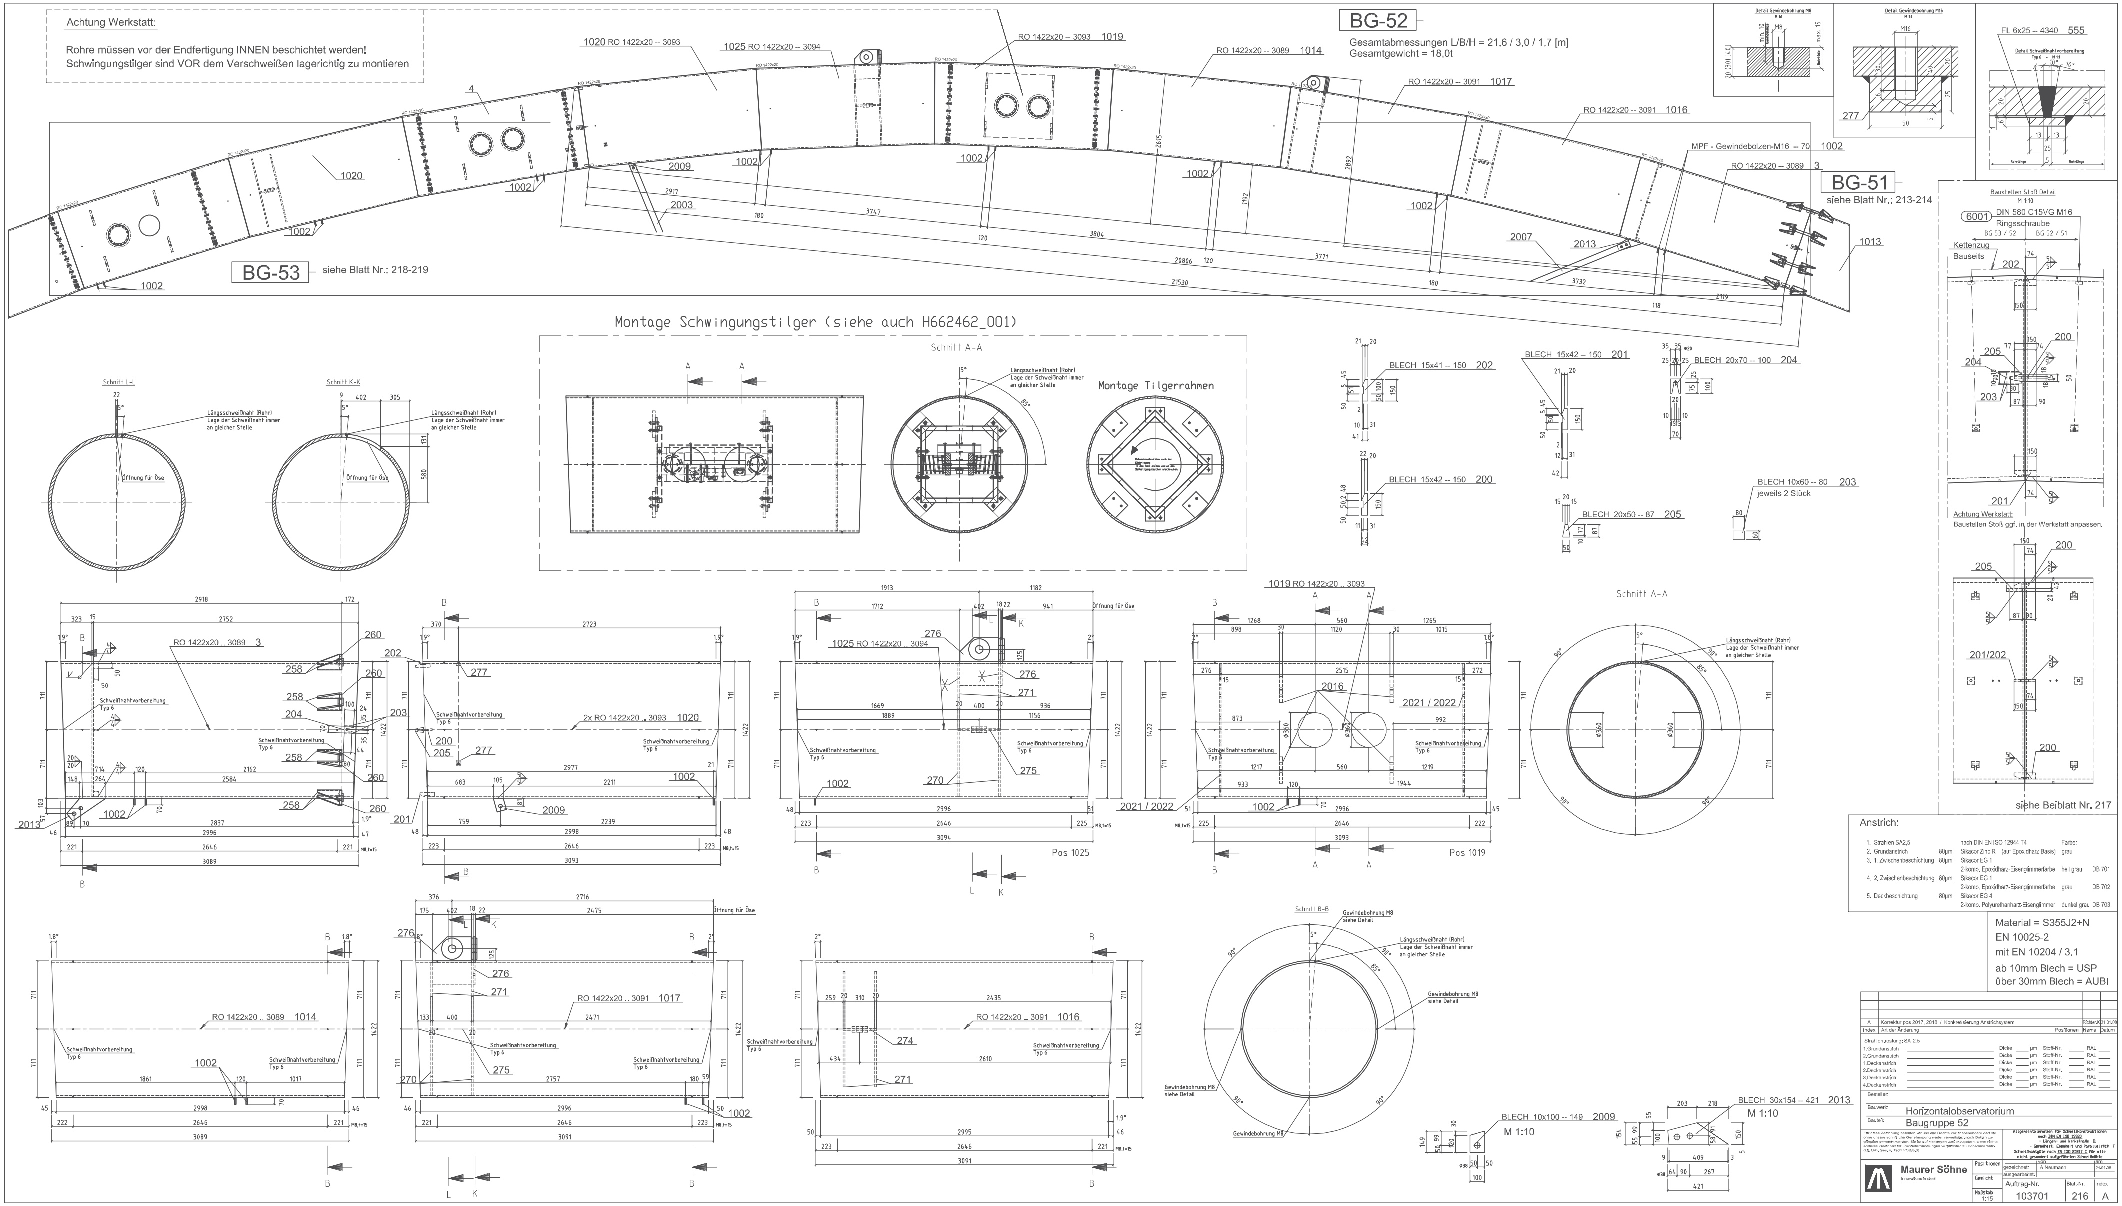

Anstrich:

1. Strahlen SA2,5		nach DIN EN ISO 12944 T4	Farbe:	
2. Grundanstrich	80µm	Sikacor Zinc R (auf Epoxidharz Basis)	grau	
3. 1. Zwischenbeschichtung	80µm	Sikacor EG 1 2-komp. Epoxidharz-Eisenglimmerfarbe	hell grau	DB 701
4. 2. Zwischenbeschichtung	80µm	Sikacor EG 1 2-komp. Epoxidharz-Eisenglimmerfarbe	grau	DB 702
5. Deckbeschichtung	80µm	Sikacor EG 4 2-komp. Polyurethanharz-Eisenglimmer	dunkel grau	DB 703

Material = S355J2+N
EN 10025-2
mit EN 10204 / 3.1
ab 10mm Blech = USP
über 30mm Blech = AUBI

Index	Art der Änderung	Positionen	Name	Datum
A	Korrektur pos 2017, 2018 / Konkretisierung Anstrichsystem		Richter.K	31.01.08

Strahlentrostung: SA 2,5
1.Grundanstrich ____ Dicke ___ µm Stoff-Nr. ___ RAL ___
2.Grundanstrich ____ Dicke ___ µm Stoff-Nr. ___ RAL ___
1.Deckanstrich ____ Dicke ___ µm Stoff-Nr. ___ RAL ___
2.Deckanstrich ____ Dicke ___ µm Stoff-Nr. ___ RAL ___
3.Deckanstrich ____ Dicke ___ µm Stoff-Nr. ___ RAL ___
4.Deckanstrich ____ Dicke ___ µm Stoff-Nr. ___ RAL ___

Besteller:
Bauwerk: Horizontalobservatorium
Bauteil: Baugruppe 52

Für diese Zeichnung behalten wir uns alle Rechte vor. Insbesondere darf sie ohne unsere schriftliche Genehmigung weder vervielfältigt noch Dritten zugänglich gemacht werden. Sie ist auf Verlangen zurückzugeben, wenn nichts anderes vereinbart ist. Zuwiderhandlungen verpflichten zu Schadenersatz. (Lit. Urh. Ges. v. 1901 VOB/B.3)

Allgemeintoleranzen für Schweißkonstruktionen nach DIN EN ISO 13920
- Längen- und Winkelmaße B,
- Geradheit, Ebenheit und Parallelität F
Schweißnahtgüte nach EN ISO 25817 C für alle nicht gesondert aufgeführten Schweißnähte

Maurer Söhne
innovations in steel

Positionen		von	am
Gewicht	gezeichnet	A.Neumann	24.01.08
	ausgearbeitet		

Maßstab 1:15 | Auftrag-Nr. 103701 | Blatt-Nr. 216 | Index A