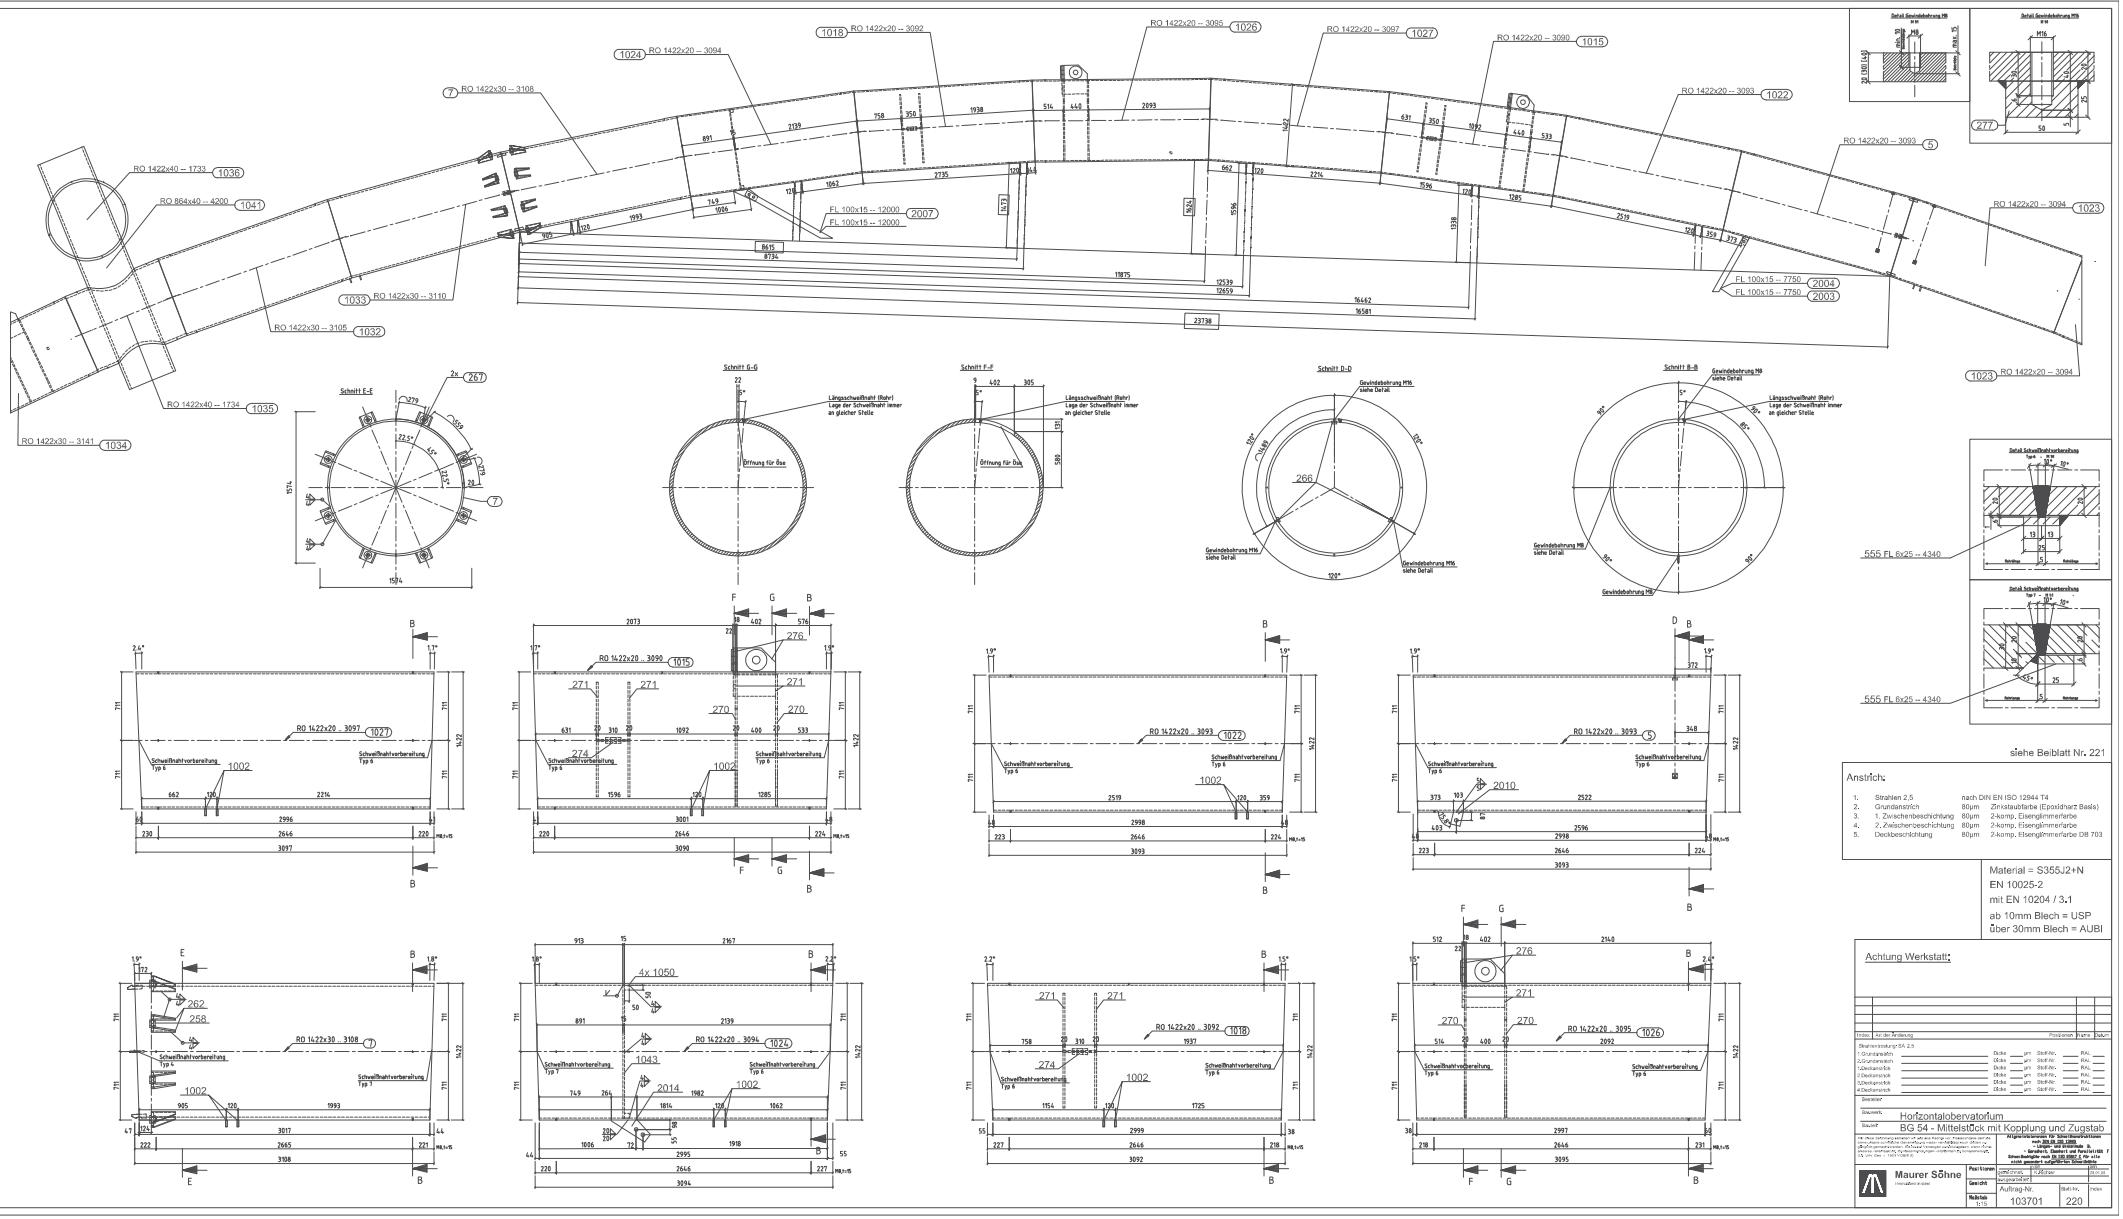

siehe Beiblatt Nr. 221

Anstrich:

1.	Strahlen 2,5	nach DIN EN ISO 12944 T4	
2.	Grundanstrich	80µm	Zinkstaubfarbe (Epoxidharz Basis)
3.	1. Zwischenbeschichtung	80µm	2-komp. Eisenglimmerfarbe
4.	2. Zwischenbeschichtung	80µm	2-komp. Eisenglimmerfarbe
5.	Deckbeschichtung	80µm	2-komp. Eisenglimmerfarbe DB 703

Material = S355J2+N
EN 10025-2
mit EN 10204 / 3.1
ab 10mm Blech = USP
über 30mm Blech = AUBI

Achtung Werkstatt:

Index	Art der Änderung	Positionen	Name	Datum

Strahlvorbereitung DIN EN ISO 8501-1

1.Grundanstrich		Dicke µm	Stoff-Nr.	RAL	
2.Grundanstrich		Dicke µm	Stoff-Nr.	RAL	
1.Zwischenstrich		Dicke µm	Stoff-Nr.	RAL	
2.Zwischenstrich		Dicke µm	Stoff-Nr.	RAL	
Schlußstrich		Dicke µm	Stoff-Nr.	RAL	
4.Deckanstrich		Dicke µm	Stoff-Nr.	RAL	

Bauherr:
Bauwerk: Horizontalobservatorium
Bauteil: BG 54 - Mittelstück mit Kopplung und Zugstab

Maßtoleranzen für Schweißkonstruktionen nach DIN EN ISO 13920
Allgemeintoleranzen nach DIN ISO 2768 T1
- Genauigkeit: Klasse B und Form Klasse F
Schweißnähte nach EN ISO 25817 C für alle nicht gesondert aufgeführten Schweißnähte

Maurer Söhne
Pos / Lieferg.: Pos 1 Lieferg. 1
Gewicht: Auftrag-Nr. 103701
Maßstab 1:15
Blatt-Nr. 220
Index