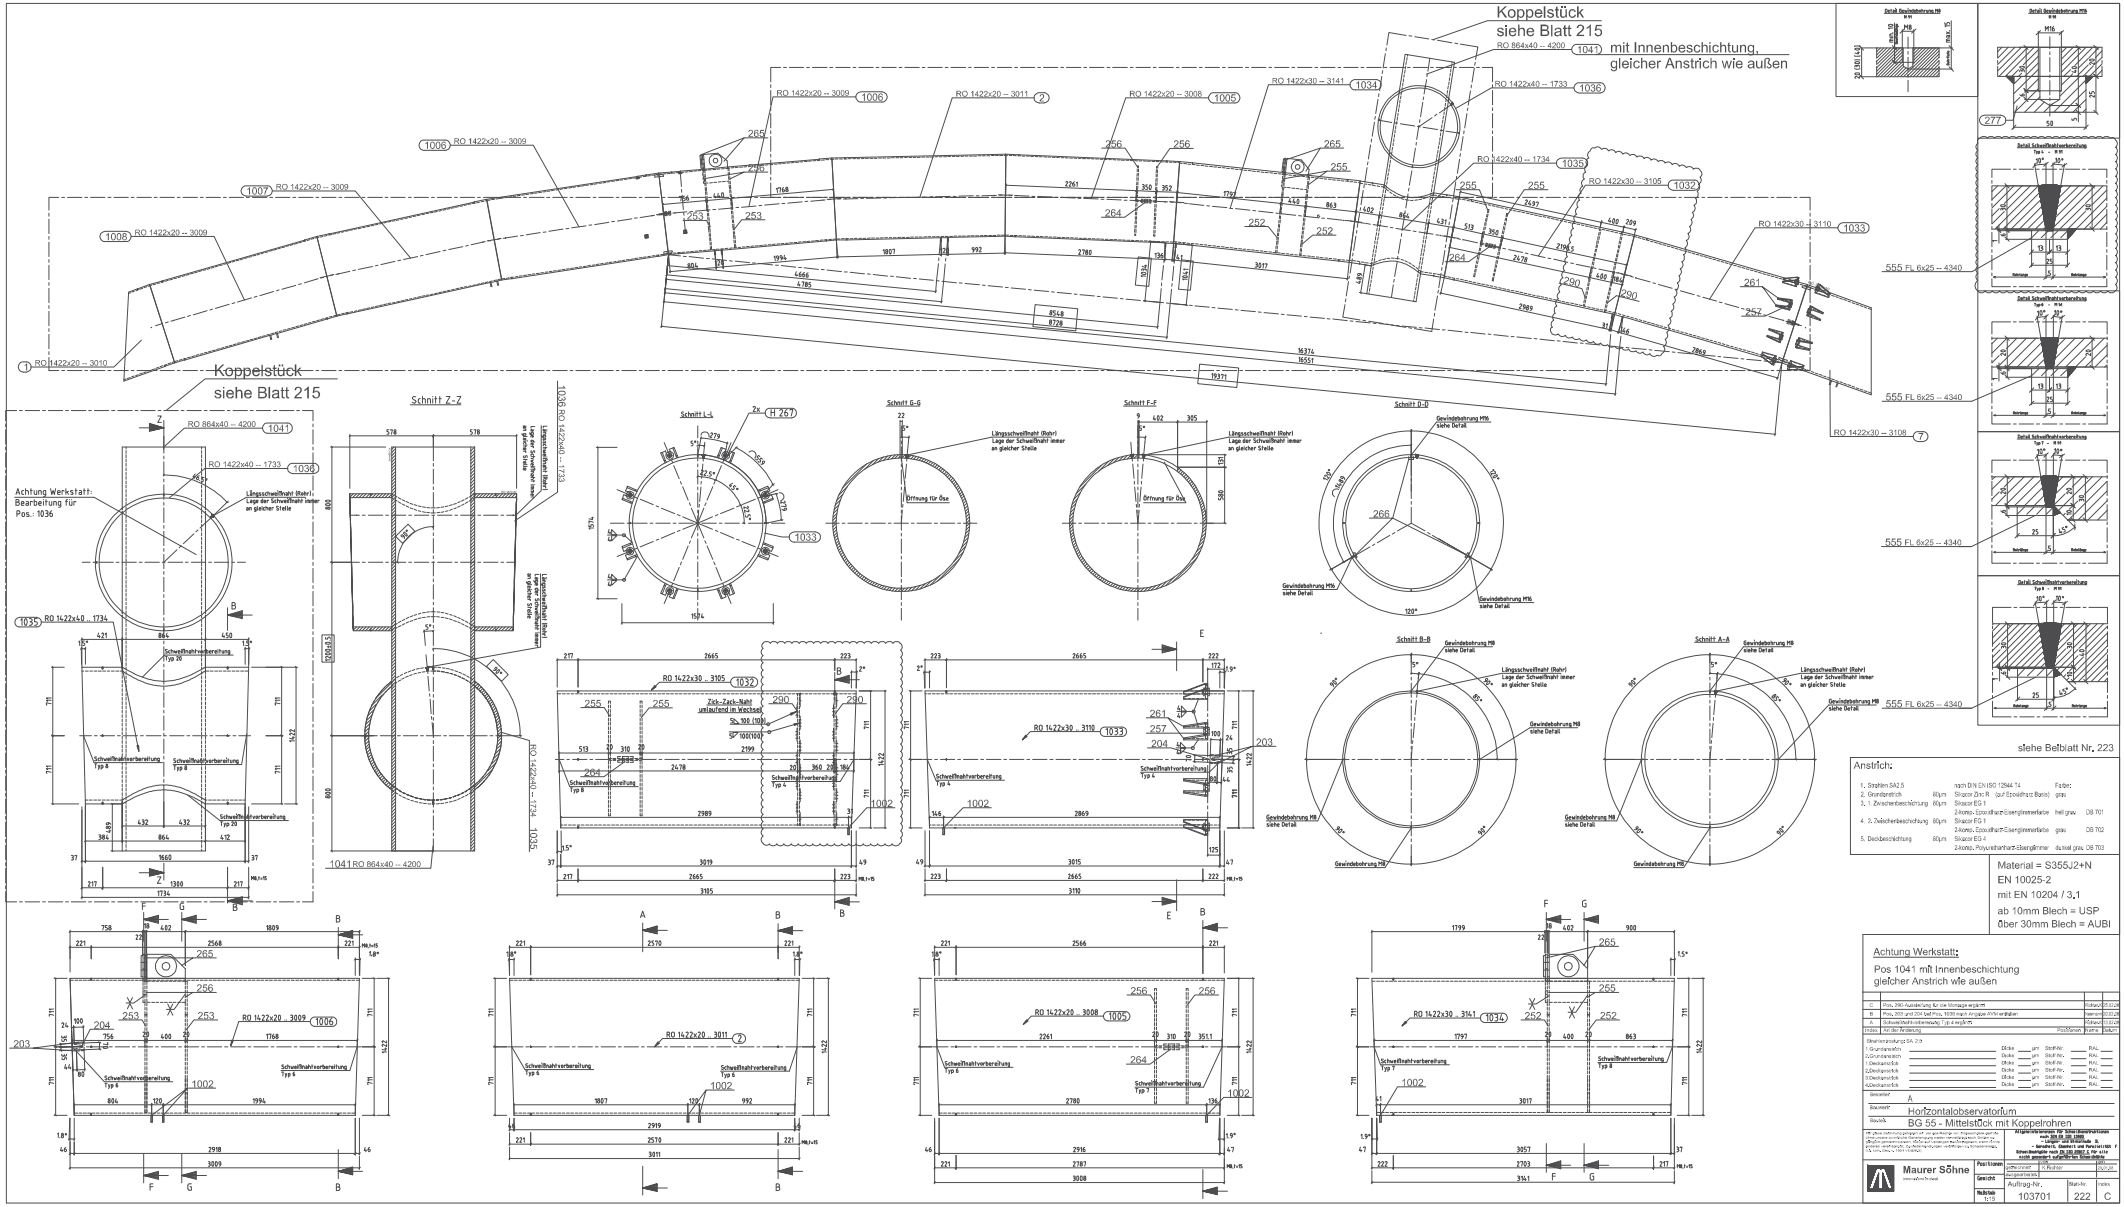

Anstrich:

1. Strahlen SA2.5		nach DIN EN ISO 12944 T4	Farbe:	
2. Grundanstrich	60µm	Sikacor Zinc R (auf Epoxidharz Basis)	grau	
3.; 4. Zwischenbeschichtung	60µm	Sikacor EG 1 2-komp. Epoxidharz-Eisenglimmerfarbe	hell grau	DB 701
4.; 5. Zwischenbeschichtung	60µm	Sikacor EG 1 2-komp. Epoxidharz-Eisenglimmerfarbe	grau	DB 702
5. Deckbeschichtung	60µm	Sikacor EG 4 2-komp. Polyurethanharz-Eisenglimmer	dunkel grau	DB 703

Material = S355J2+N
EN 10025-2
mit EN 10204 / 3.1
ab 10mm Blech = USP
über 30mm Blech = AUBI

Achtung Werkstatt:
Pos 1041 mit Innenbeschichtung
gleicher Anstrich wie außen

Index	Änderung	Name	Datum
C	Pos. 290 Ausrüstung für die Montage ergänzt	Rohrer	03.07.25
B	Pos. 203 und 204 bei Pos. 1030 nach Anguss mit V entgraten	Heinrich	03.07.25
A	Schweißnahtvorbereitung Typ 4 ergänzt	Rohrer	01.07.25

Beschichtung GA 2.3
1.Grundbeschicht — Dicke ___ µm — Stoff-Nr. ___ — RAL ___
2.Grundbeschicht — Dicke ___ µm — Stoff-Nr. ___ — RAL ___
1.Deckanstrich — Dicke ___ µm — Stoff-Nr. ___ — RAL ___
2.Deckanstrich — Dicke ___ µm — Stoff-Nr. ___ — RAL ___
3.Deckanstrich — Dicke ___ µm — Stoff-Nr. ___ — RAL ___
4.Deckanstrich — Dicke ___ µm — Stoff-Nr. ___ — RAL ___

Benennung: A
Bauwerk: Horizontalobservatorium
Bauteil: BG 55 - Mittelstück mit Koppelrohren

Allgemeintoleranzen für Schweißkonstruktionen nach DIN EN 1090
– Grenzabmaße, Formtoleranzen und Maßtoleranzen –
Schweißnähte nach EN ISO 5817 C für alle nicht gesondert aufgeführten Schweißnähte

Maurer Söhne
www.maurer-soehne.de

Pos./Lizenz: Lizenz-Nr. 1 Rohrer
Gewicht: Auftrag-Nr. 103701
Maßstab 1:15
Blatt-Nr. 222
Index C