

 
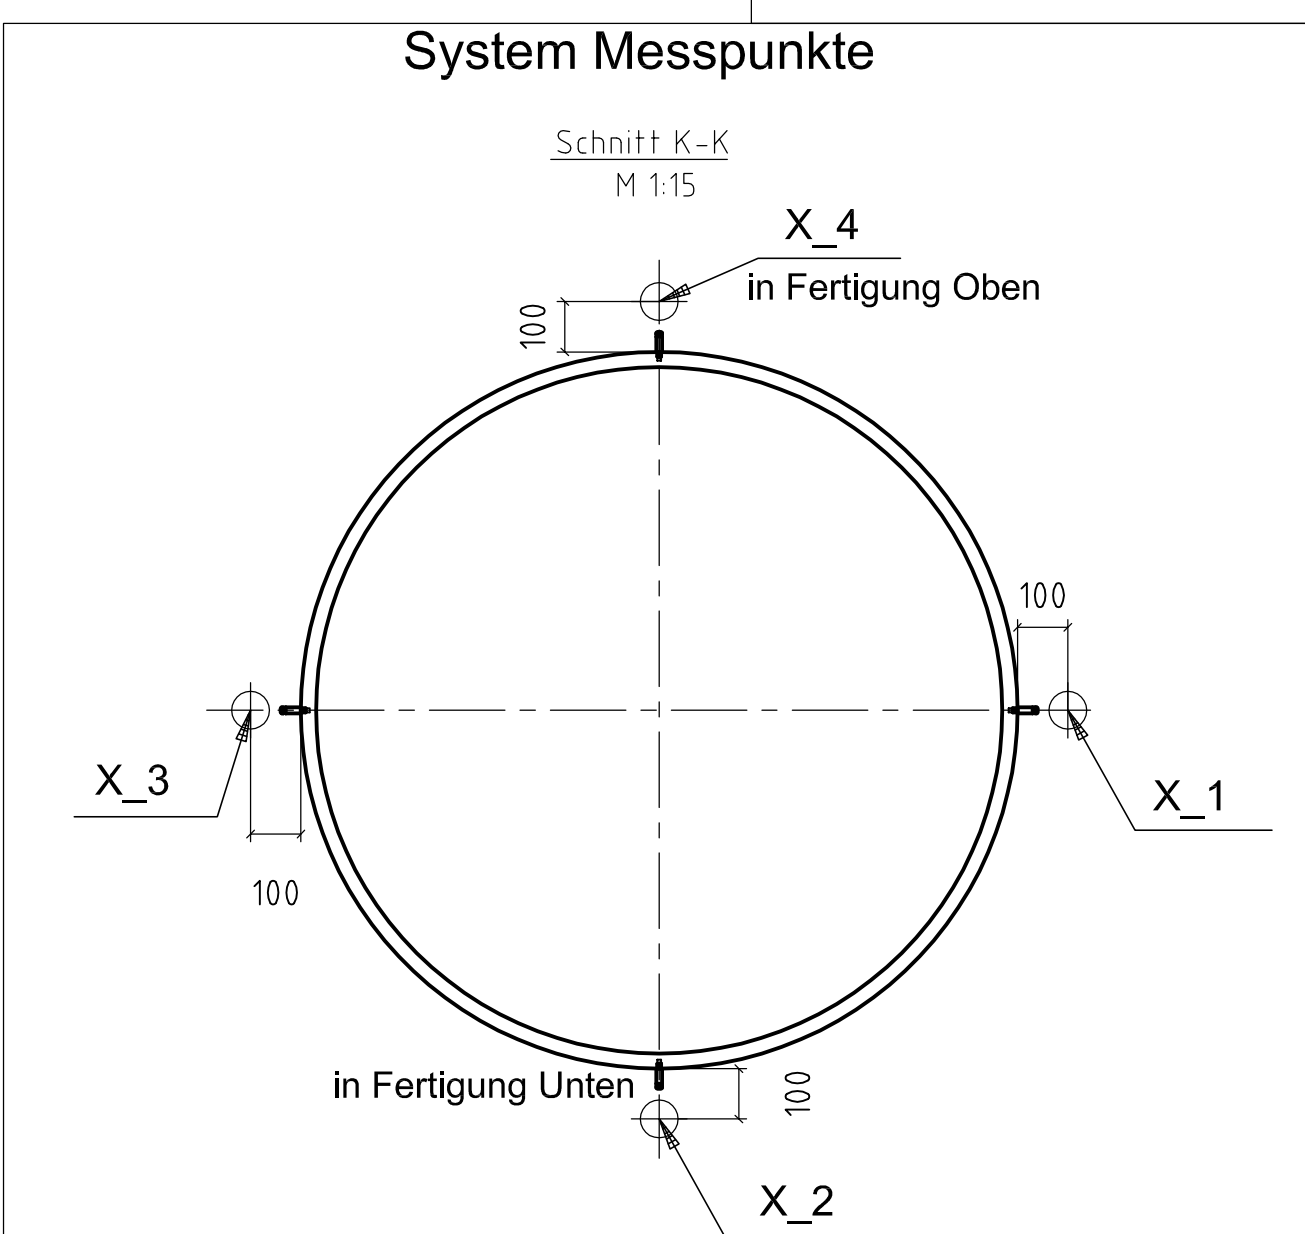
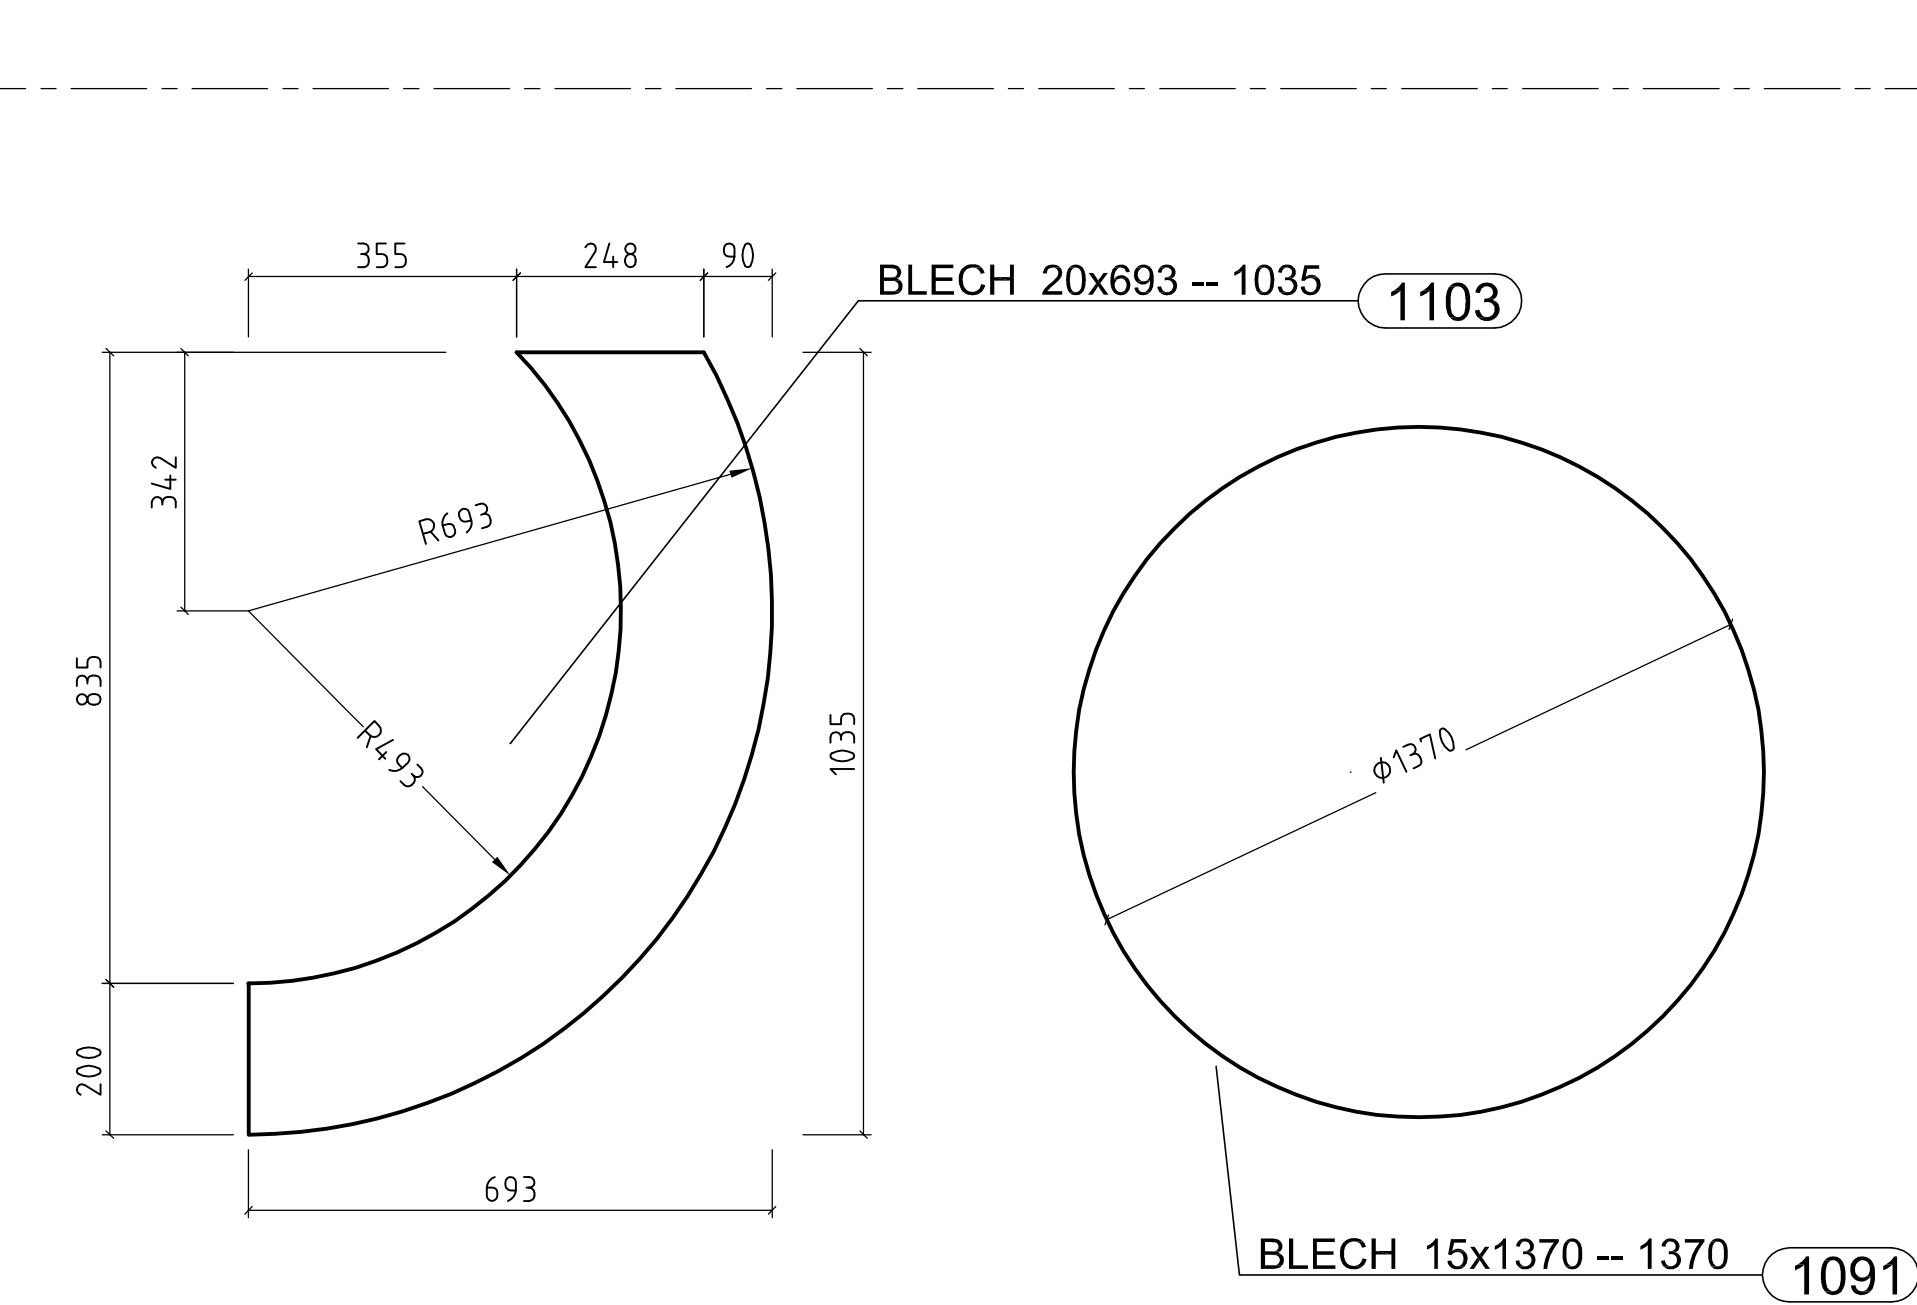
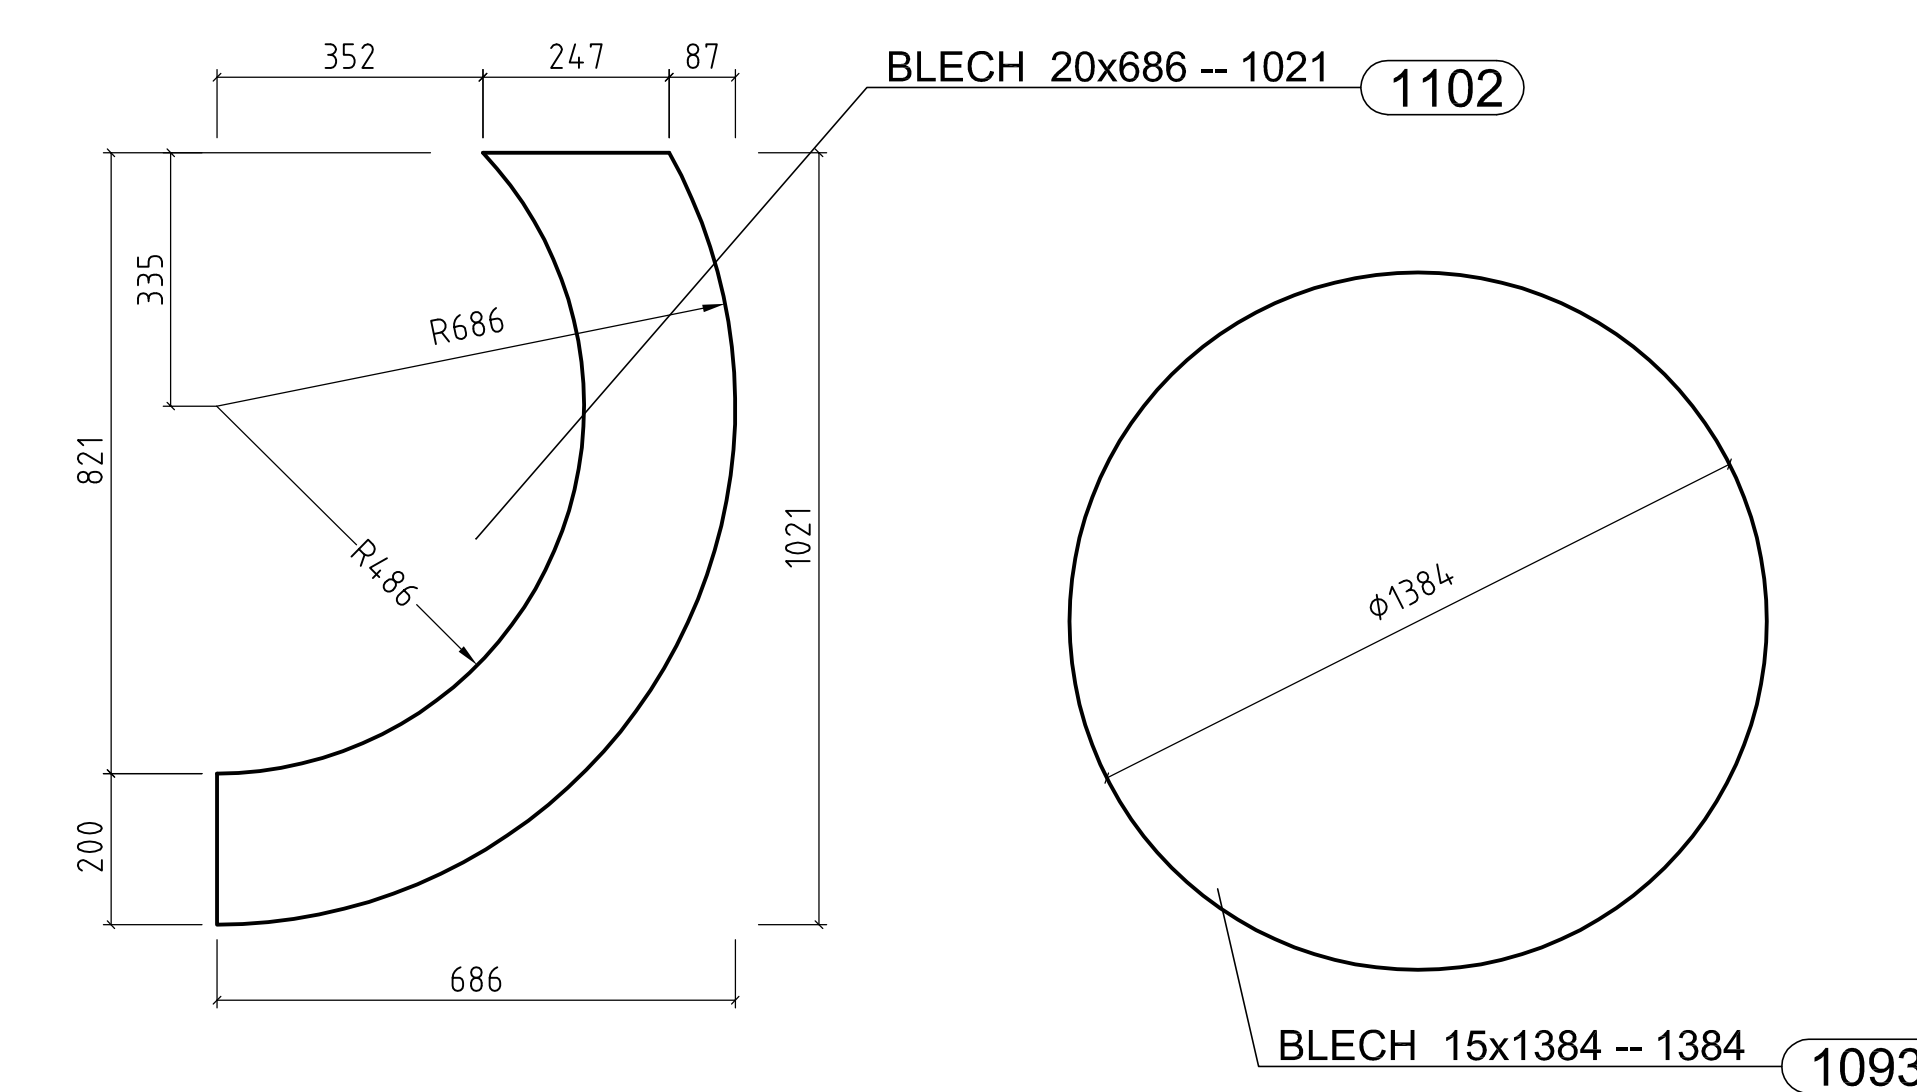
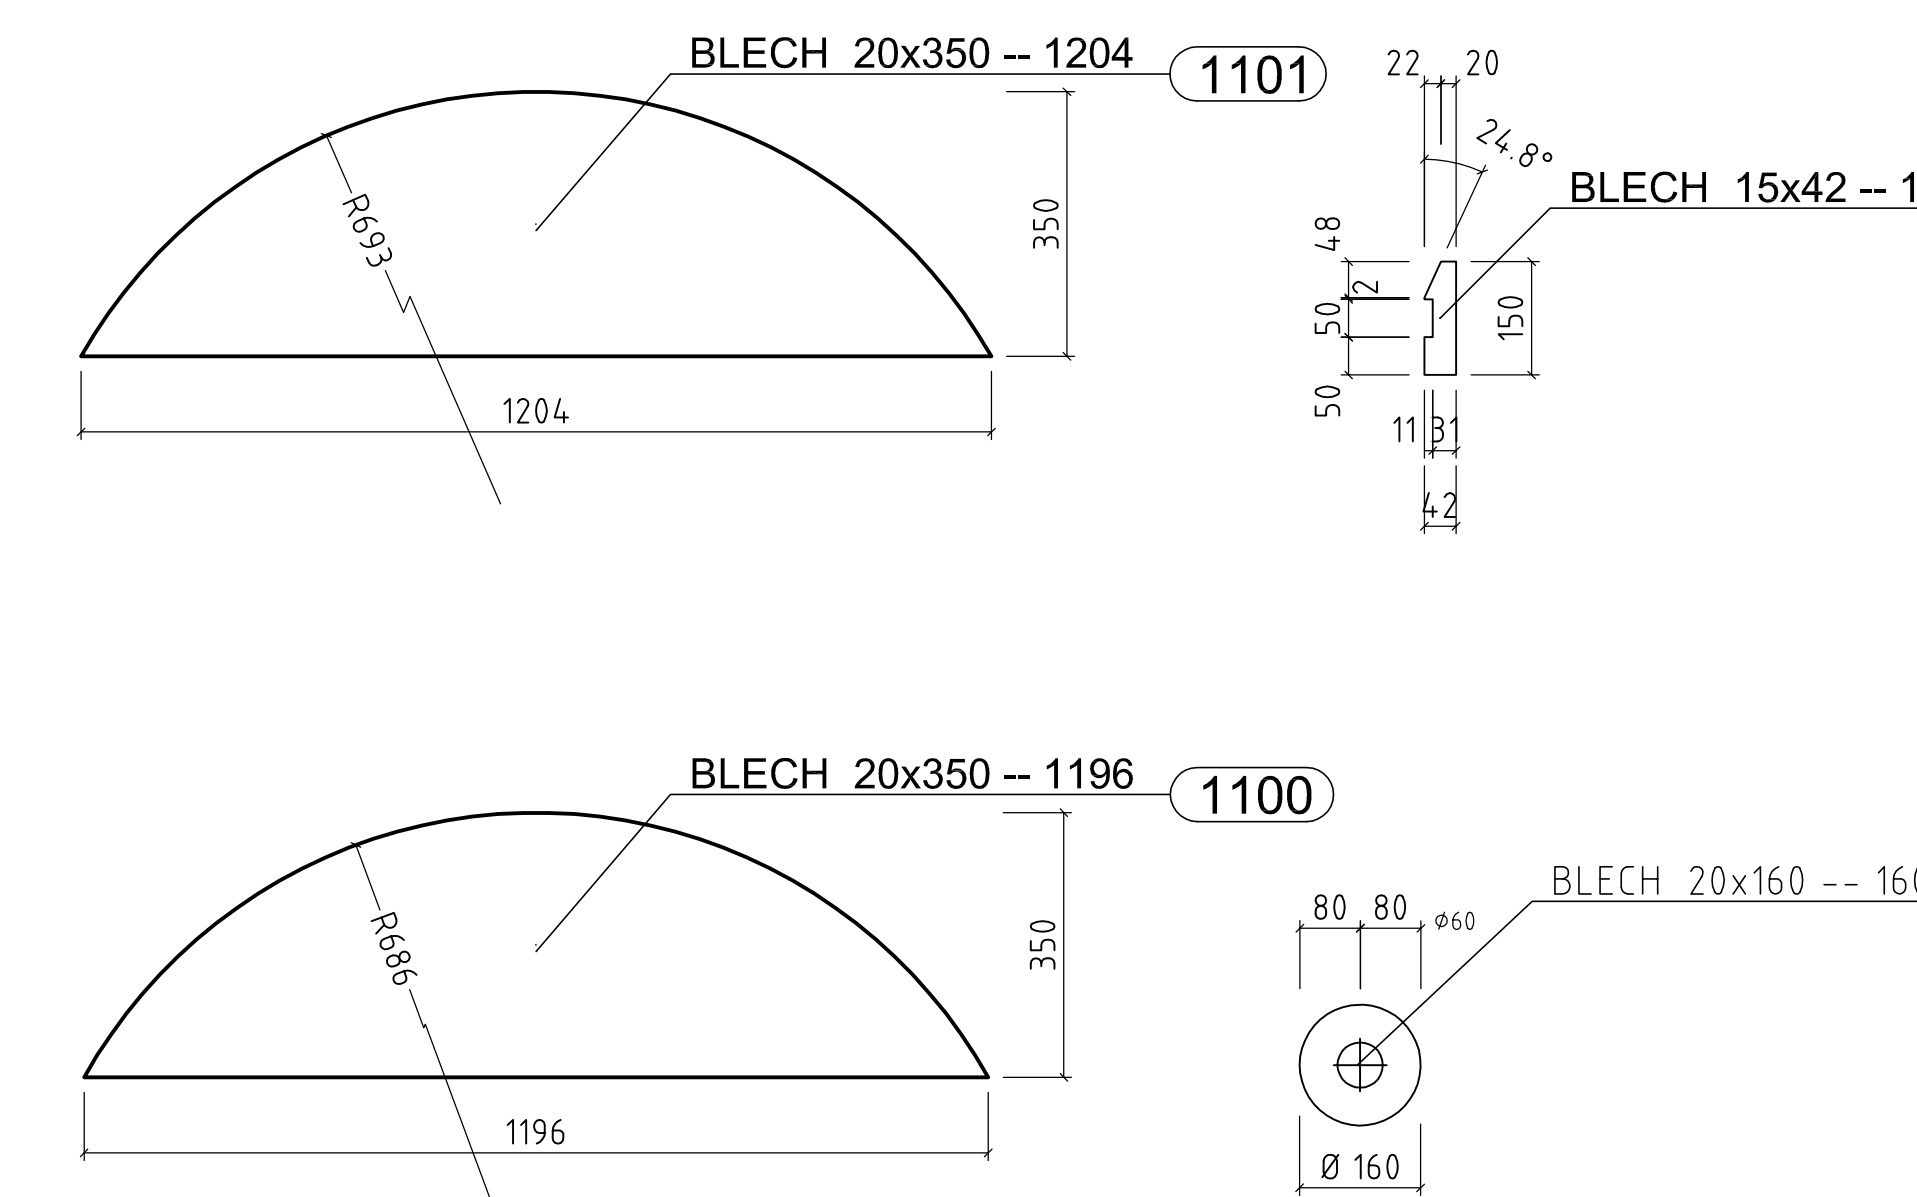
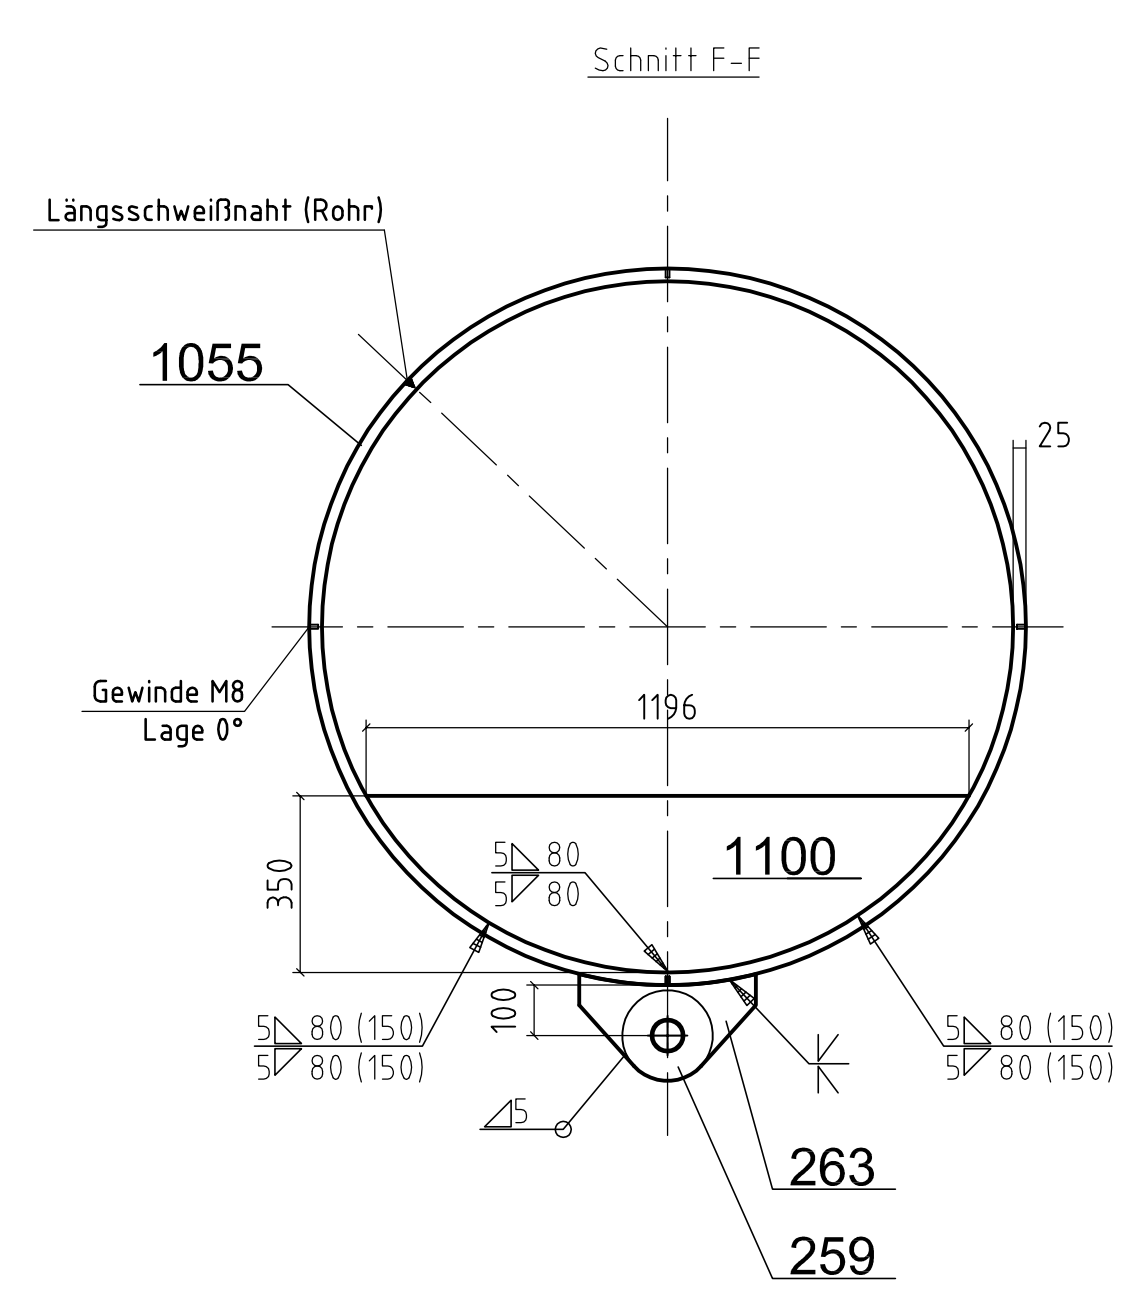
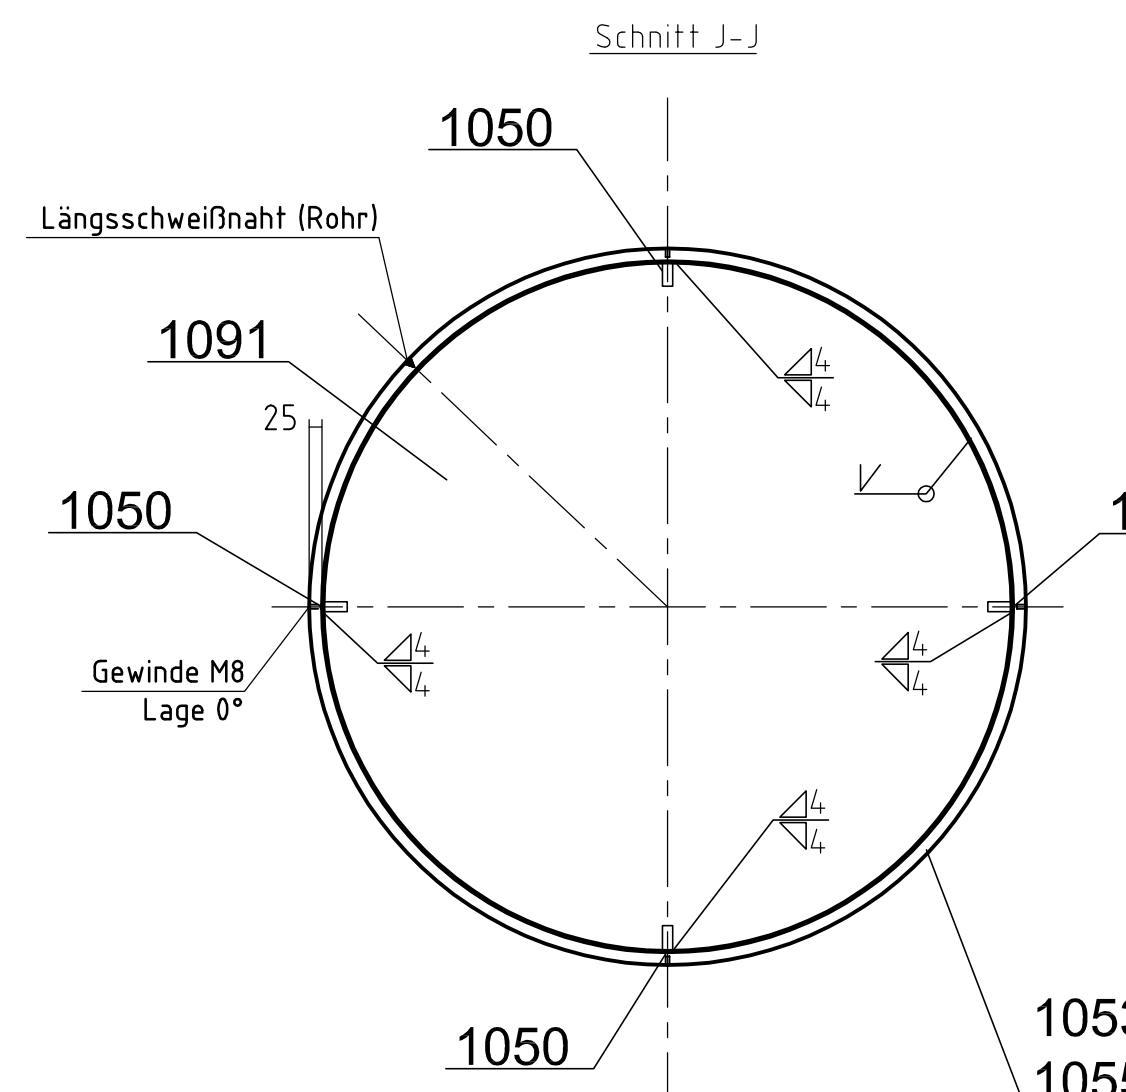
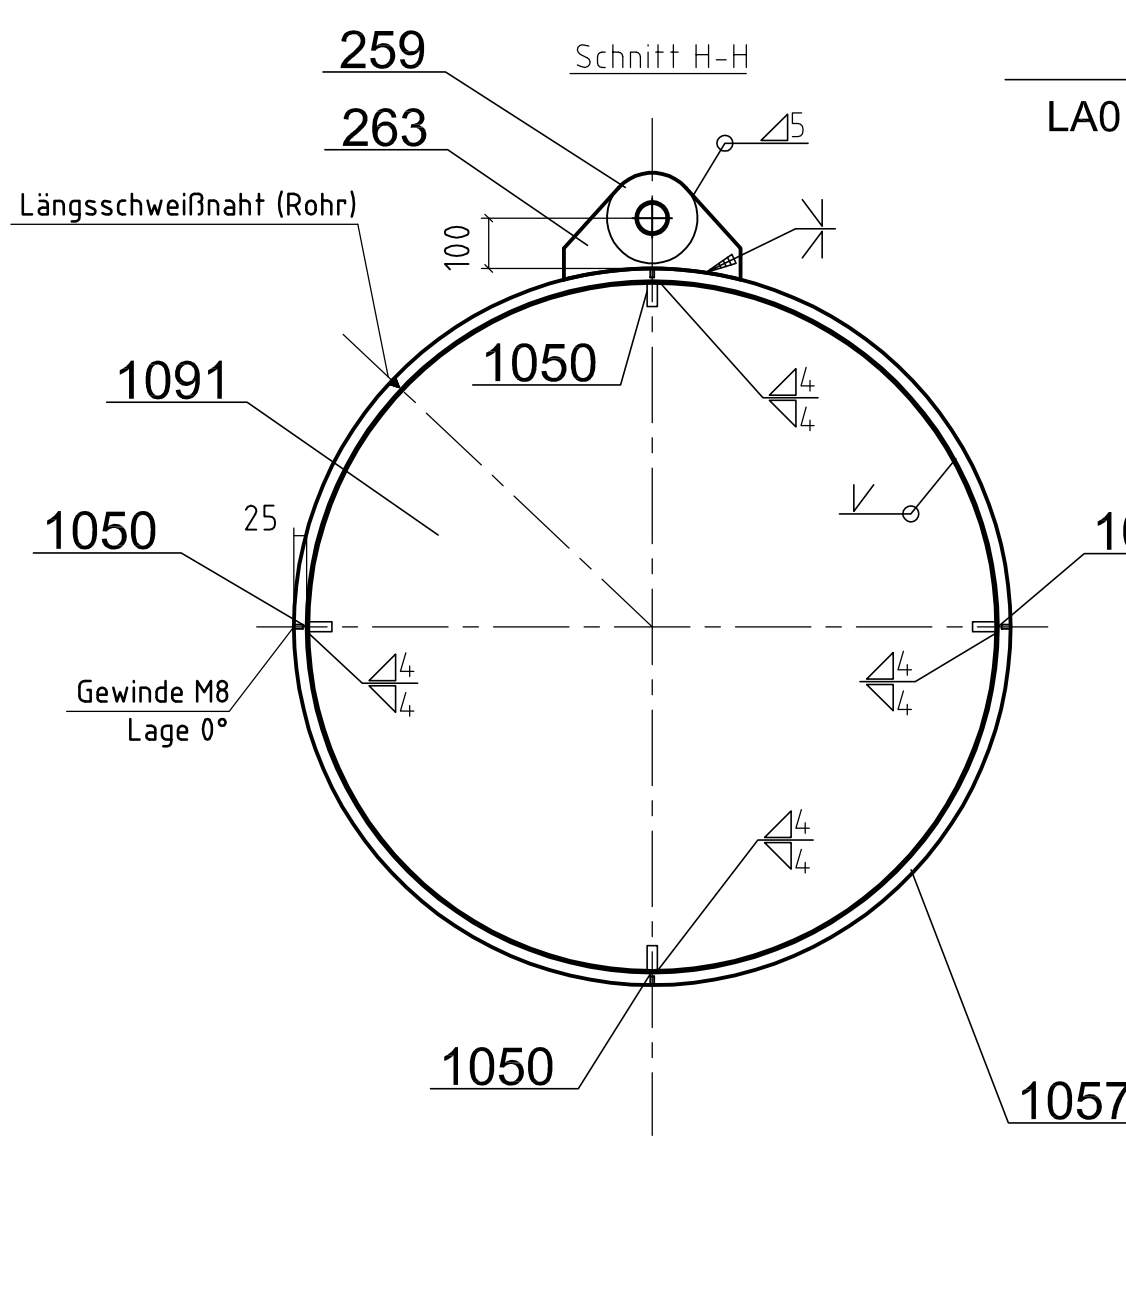
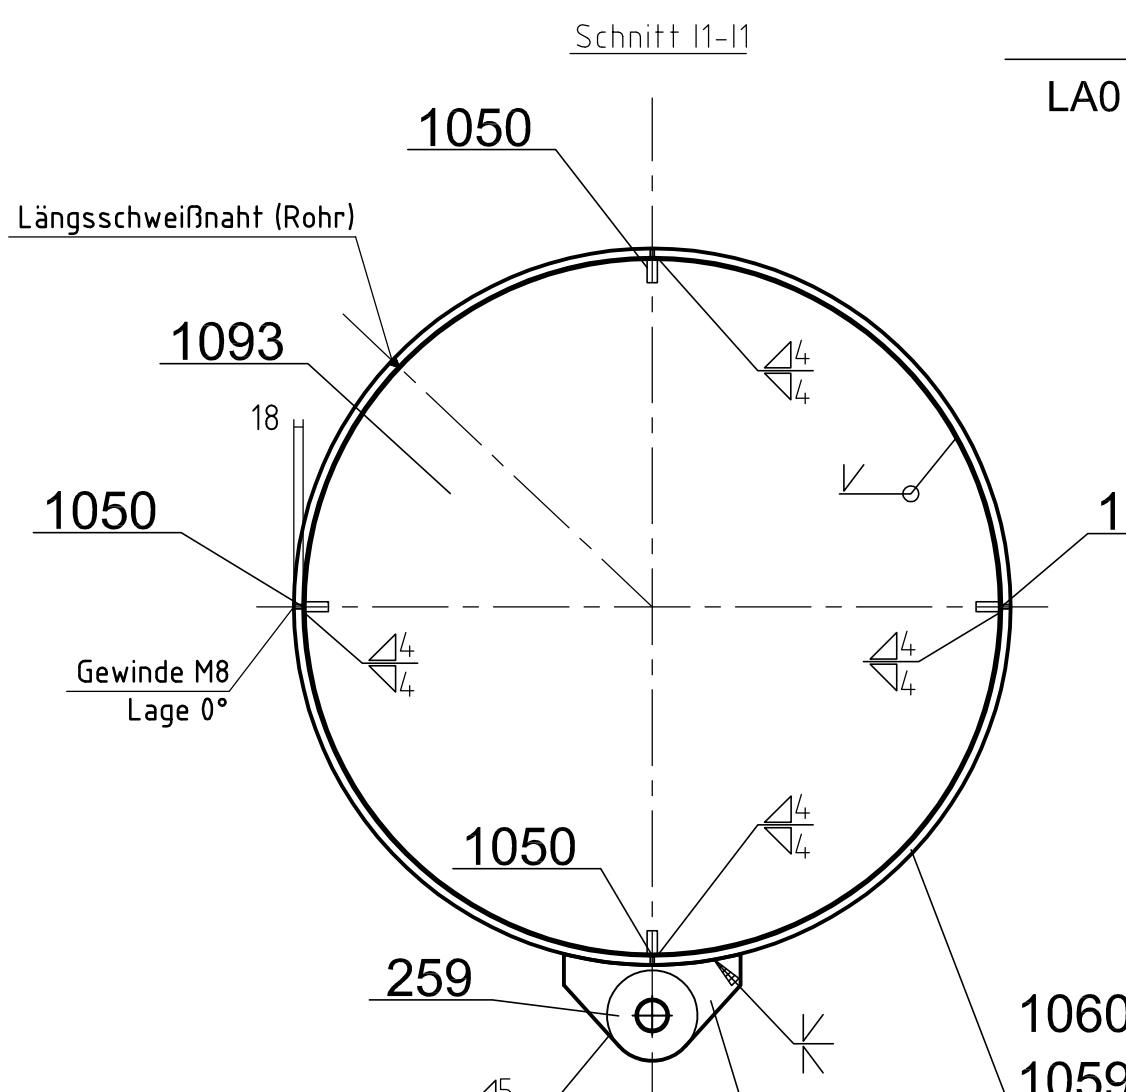
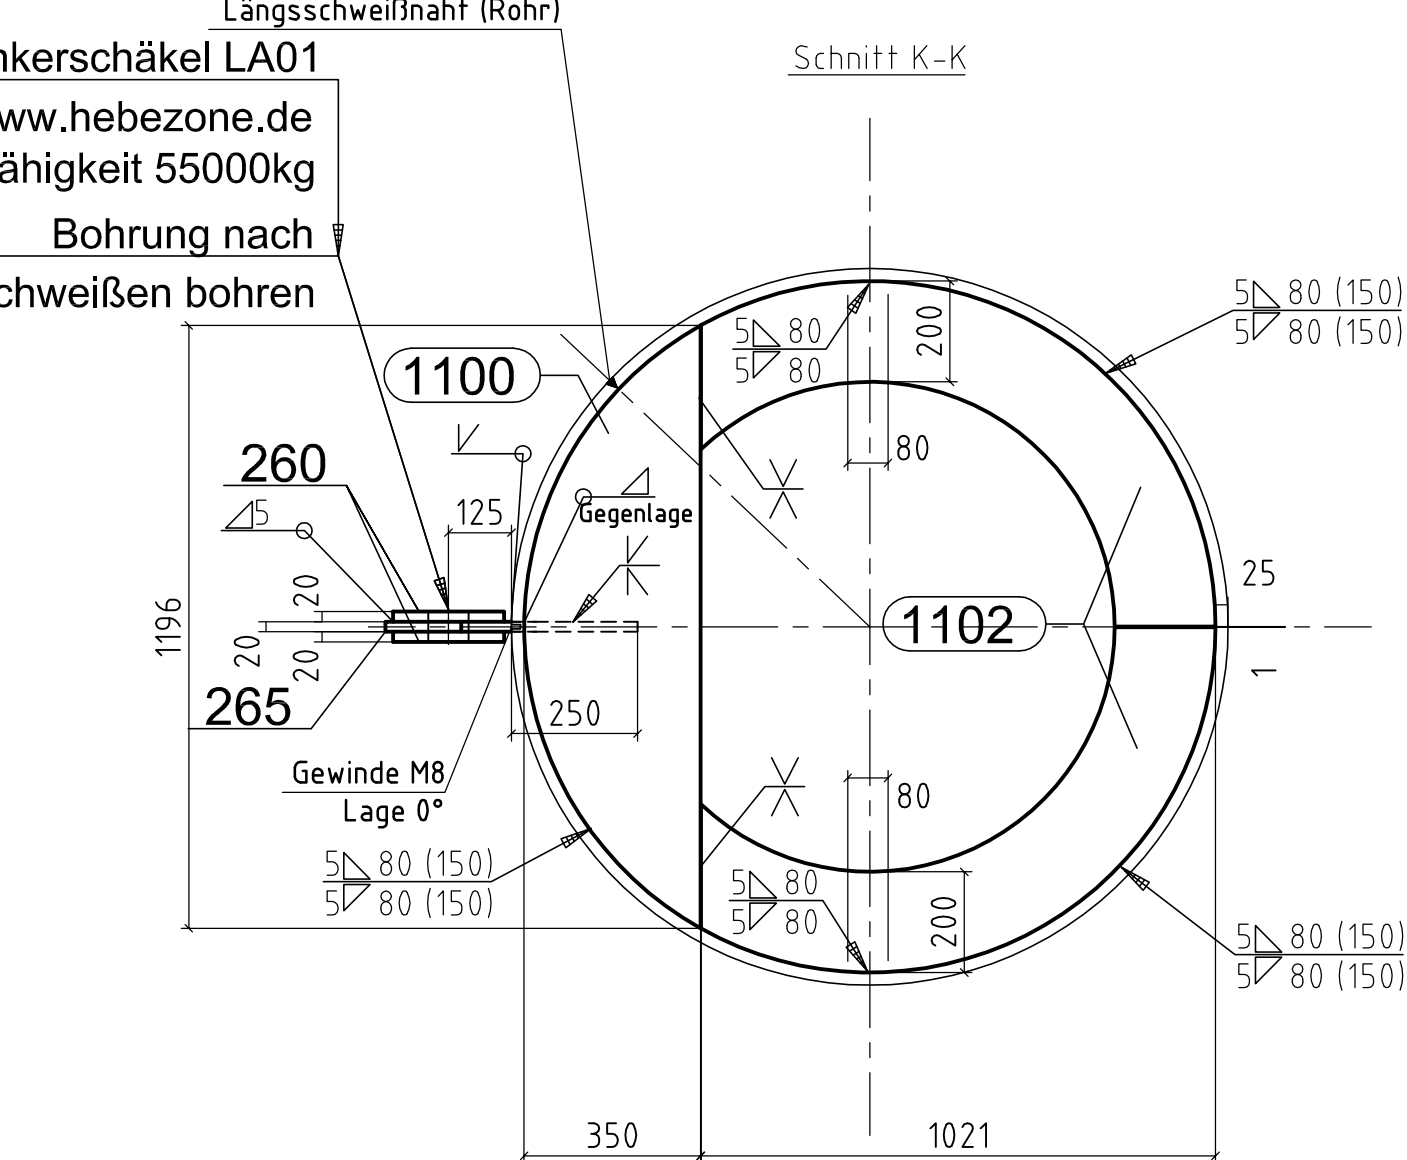


Fußpunkt West

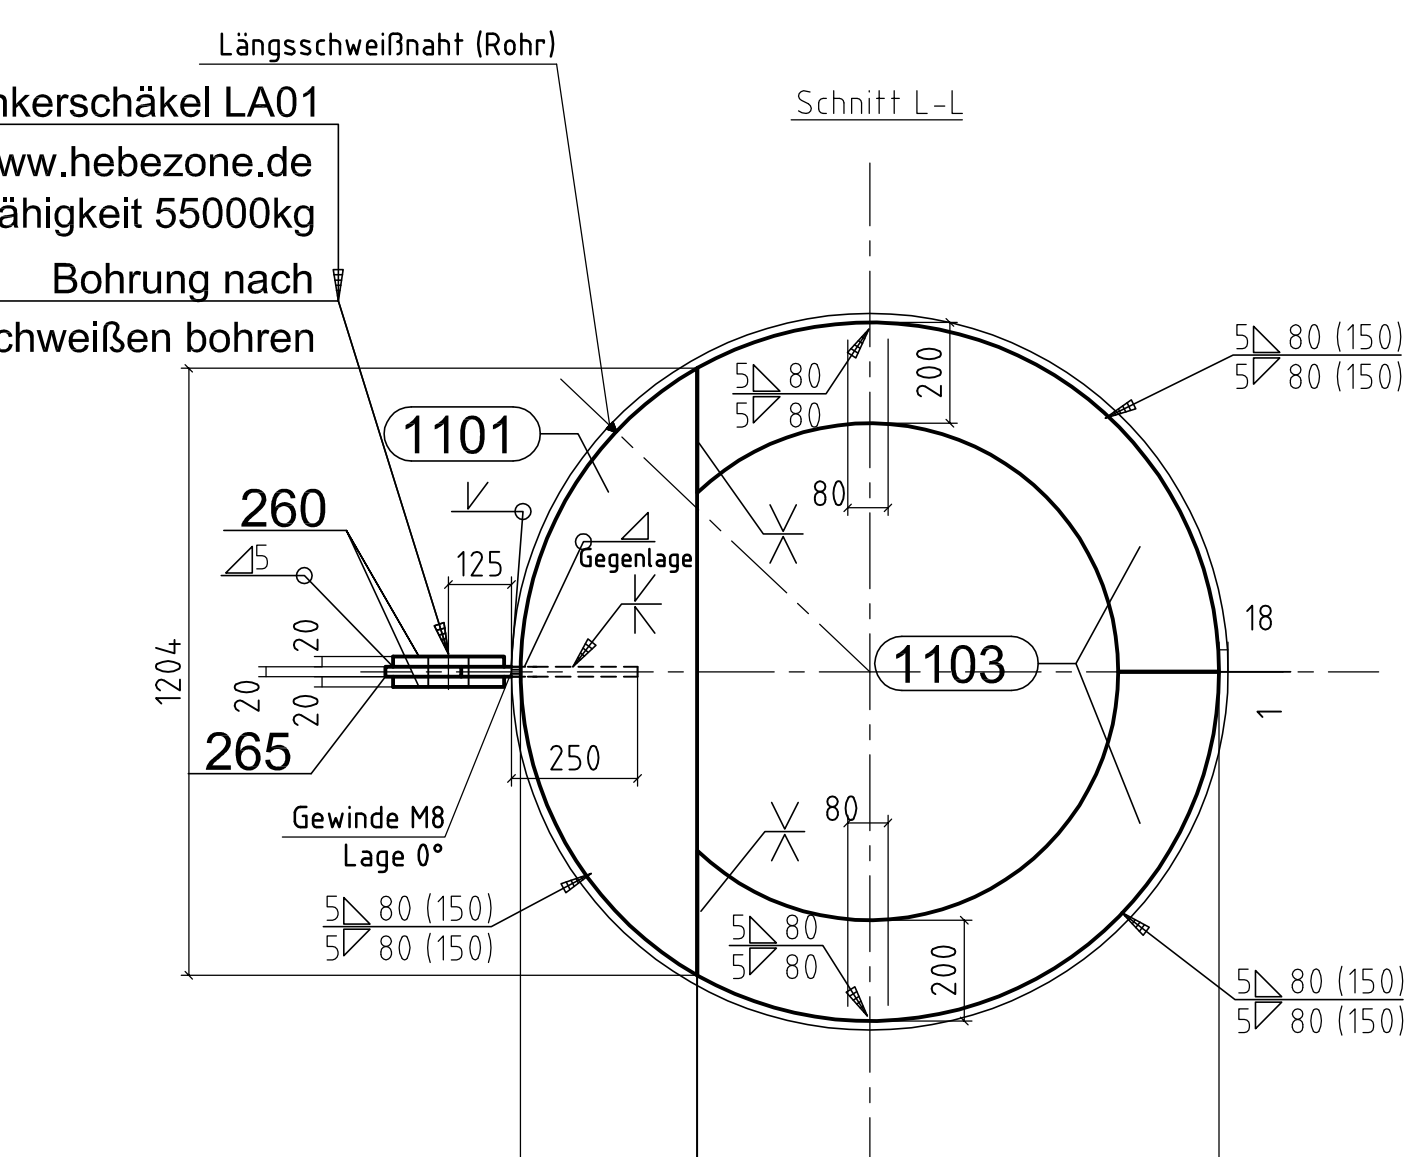


BG-58


Gesamtabmessungen L/B/H = 20,2 / 2,71 / 2,1 [m]
Gesamtgewicht = 19,0t

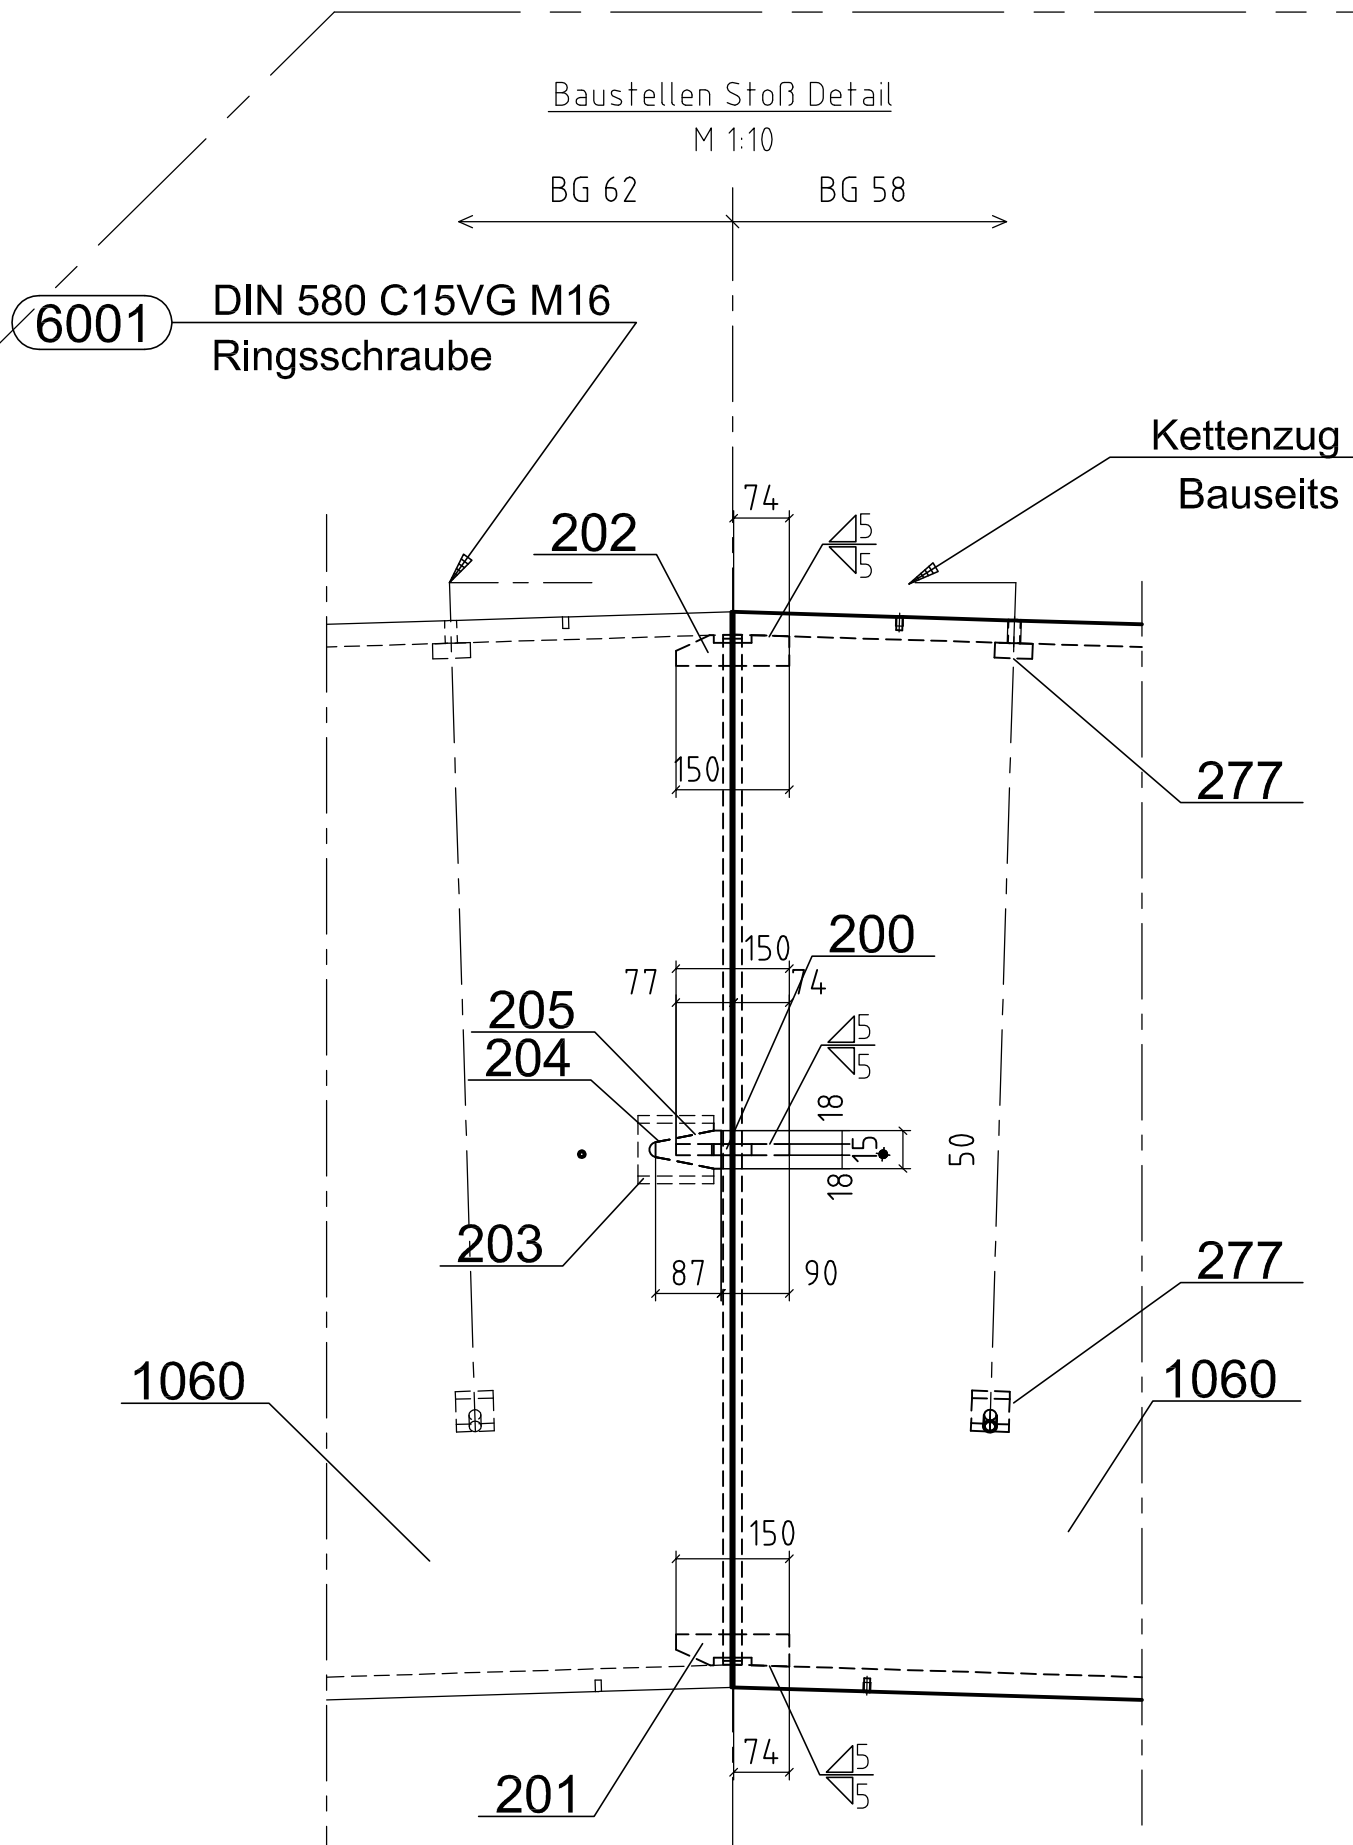

Achtung Werkstatt:
Baustellen Stoß ggf. in der Werkstatt anpassen

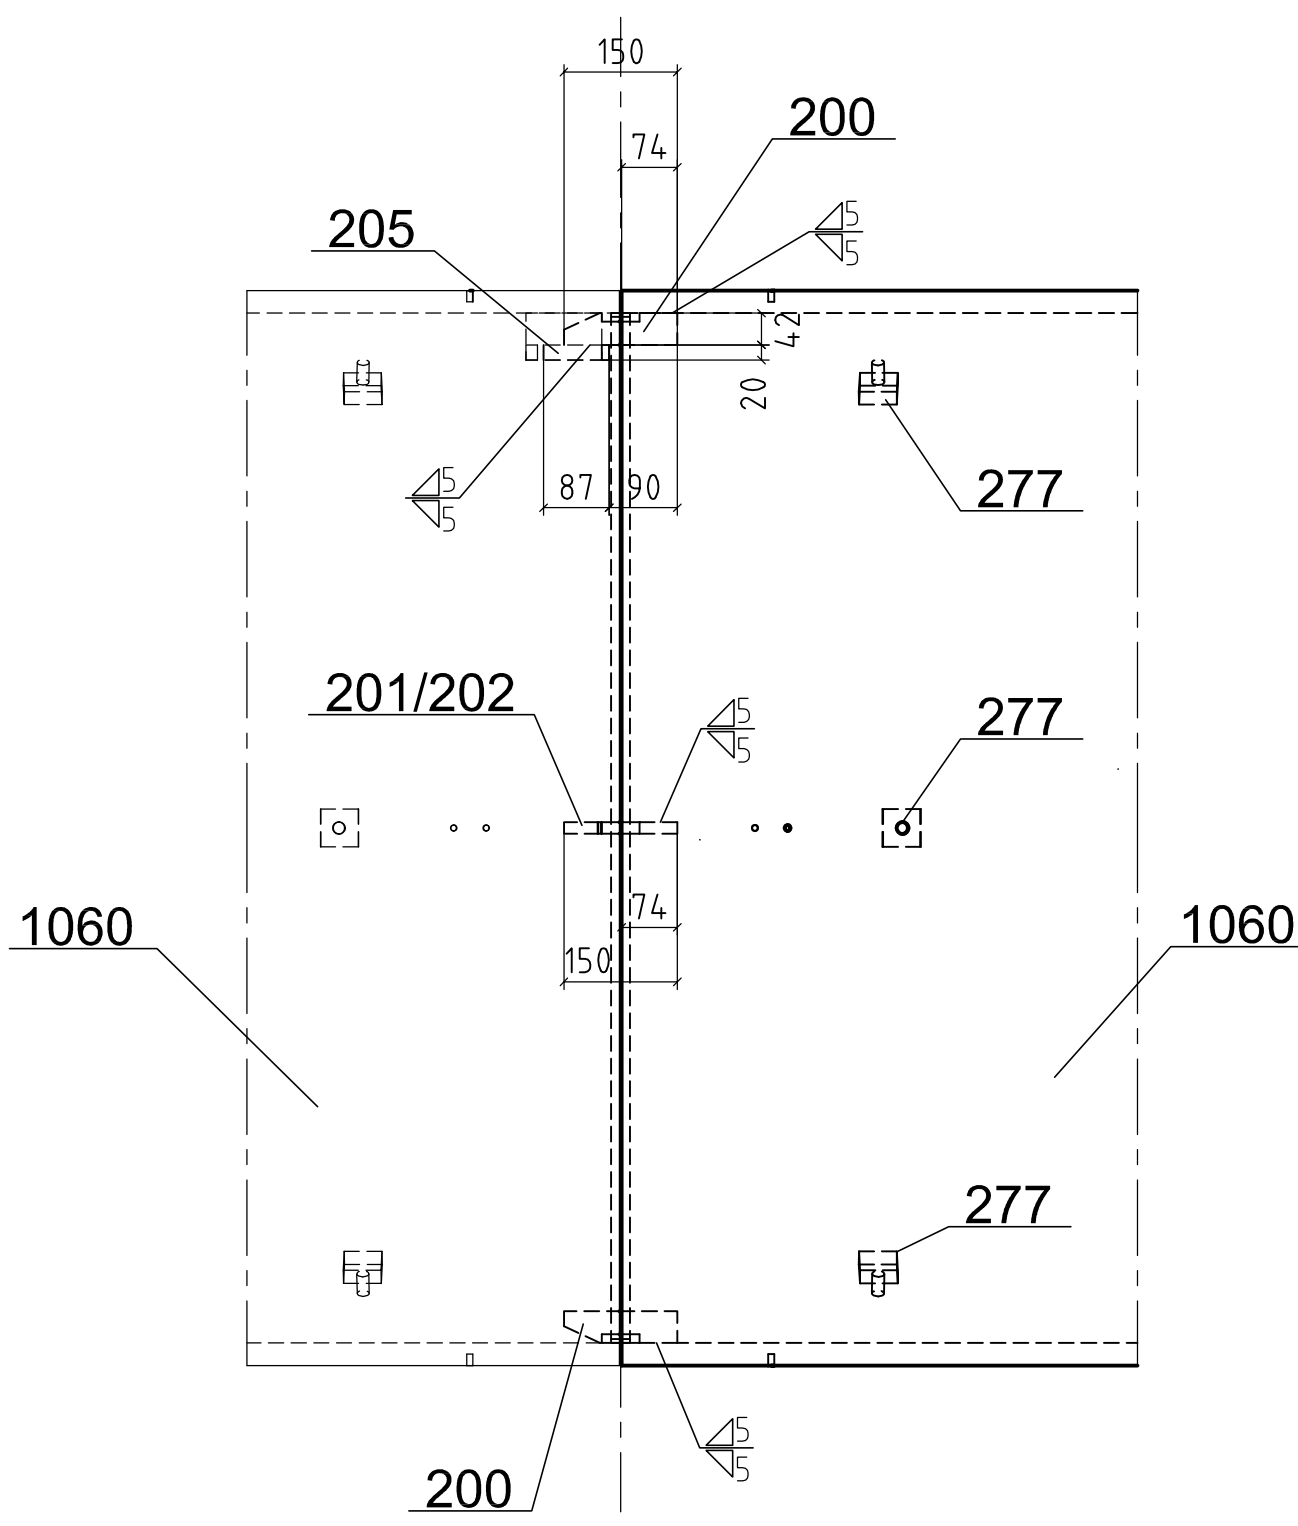


Messpunktname	bezogen auf Weltkoordinaten		
	x	y	z
A_BG58_POS1052_1_1	-763,8	2081,9	-810,9
A_BG58_POS1052_1_2	-576,0	1292,9	0,1
A_BG58_POS1052_1_3	-388,4	503,9	-810,9
A_BG58_POS1052_1_4	-576,2	1292,9	-1621,9
A_BG58_POS1052_2_1	1410,5	2599,2	-811,1
A_BG58_POS1052_2_2	1598,3	1810,2	-0,1
A_BG58_POS1052_2_3	1786,0	1021,2	-811,1
A_BG58_POS1052_2_4	1598,2	1810,2	-1622,1
A_BG58_POS1054_3_1	1821,3	2691,3	-812,0
A_BG58_POS1054_3_2	1991,9	1898,5	-1,0
A_BG58_POS1054_3_3	2155,8	1104,2	-812,0
A_BG58_POS1054_3_4	1985,2	1897,0	-1623,0
A_BG58_POS1054_4_1	3833,0	3115,3	-820,7
A_BG58_POS1054_4_2	4003,7	2322,5	-9,7
A_BG58_POS1054_4_3	4167,6	1528,2	-820,7
A_BG58_POS1054_4_4	3996,9	2321,0	-1631,7
A_BG58_POS1056_5_1	4267,7	3195,3	-823,3
A_BG58_POS1056_5_2	4400,6	2395,2	-12,3
A_BG58_POS1056_5_3	4519,7	1593,0	-823,3
A_BG58_POS1056_5_4	4386,8	2393,0	-1634,2
A_BG58_POS1056_6_1	6298,7	3514,7	-840,9
A_BG58_POS1056_6_2	6431,6	2714,6	-30,0
A_BG58_POS1056_6_3	6550,7	1912,4	-840,9
A_BG58_POS1056_6_4	6417,8	2712,5	-1651,9
A_BG58_POS1058_7_1	6741,6	3571,4	-843,8
A_BG58_POS1058_7_2	6826,3	2764,8	-32,9
A_BG58_POS1058_7_3	6901,4	1957,3	-843,8
A_BG58_POS1058_7_4	6816,7	2763,9	-1654,8
A_BG58_POS1058_8_1	9313,9	3826,2	-859,3
A_BG58_POS1058_8_2	9398,7	3019,6	-48,3
A_BG58_POS1058_8_3	9473,8	2212,1	-859,3
A_BG58_POS1058_8_4	9389,0	3018,7	-1670,2
A_BG58_POS1060_9_1	9764,1	3856,5	-861,6
A_BG58_POS1060_9_2	9797,6	3046,2	-50,6
A_BG58_POS1060_9_3	9822,2	2235,6	-861,6
A_BG58_POS1060_9_4	9788,7	3045,9	-1672,5
A_BG58_POS1060_10_1	12347,4	3949,2	-875,8
A_BG58_POS1060_10_2	12380,9	3138,9	-64,9
A_BG58_POS1060_10_3	12405,5	2328,3	-875,8
A_BG58_POS1060_10_4	12372,0	3138,6	-1686,8
A_BG58_POS1060_11_1	12798,4	3951,2	-878,0
A_BG58_POS1060_11_2	12780,7	3140,4	-67,0
A_BG58_POS1060_11_3	12754,6	2329,8	-878,0
A_BG58_POS1060_11_4	12772,3	3140,6	-1689,0
A_BG58_POS1060_12_1	15382,4	3881,5	-891,4
A_BG58_POS1060_12_2	15364,7	3070,6	-80,4
A_BG58_POS1060_12_3	15336,6	2260,1	-891,4
A_BG58_POS1060_12_4	15358,3	3070,9	-1702,4
A_BG58_POS1060_13_1	15831,9	3855,2	-893,4
A_BG58_POS1060_13_2	15763,1	3047,1	-82,4
A_BG58_POS1060_13_3	15686,4	2239,7	-893,4
A_BG58_POS1060_13_4	15755,2	3047,8	-1704,4
A_BG58_POS1060_14_1	18406,5	3623,2	-906,1
A_BG58_POS1060_14_2	18337,7	2815,2	-95,1
A_BG58_POS1060_14_3	18260,9	2007,8	-906,1
A_BG58_POS1060_14_4	18329,8	2815,9	-1717,1

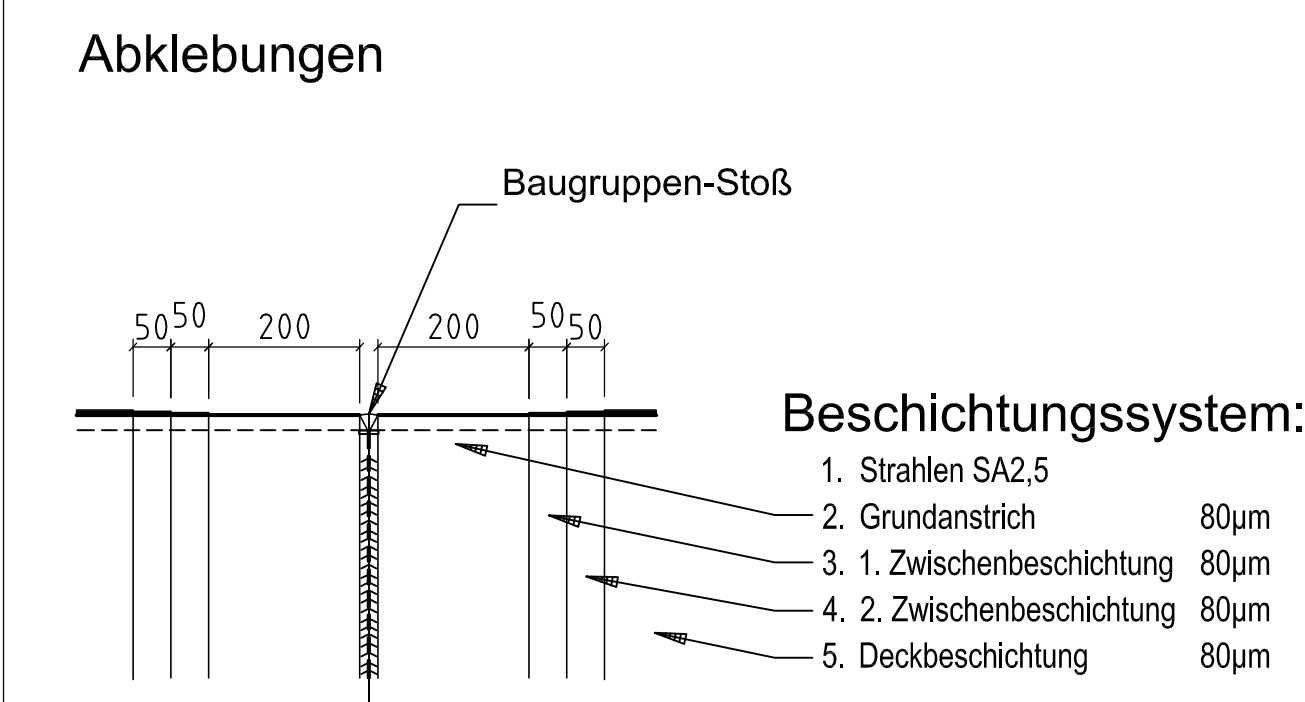

Anstrich:

- | | | | |
|----------------------------|--|-------------|--------|
| 1. Strahlen SA2,5 | nach DIN EN ISO 12944 T4 | Farbe: | |
| 2. Grundanstrich | 80µm SikaCor Zinc R (auf Epoxidharz Basis) | grau | |
| 3. 1. Zwischenbeschichtung | 80µm SikaCor EG 1 | | |
| | 2-komp. Epoxidharz-Eisenglimmerfarbe | hell grau | DB 701 |
| 2. 2. Zwischenbeschichtung | 80µm SikaCor EG 1 | | |
| | 2-komp. Epoxidharz-Eisenglimmerfarbe | grau | DB 702 |
| 5. Deckbeschichtung | 80µm SikaCor EG 4 | | |
| | 2-komp. Polyurethanharz-Eisenglimmer | dunkel grau | DB 703 |

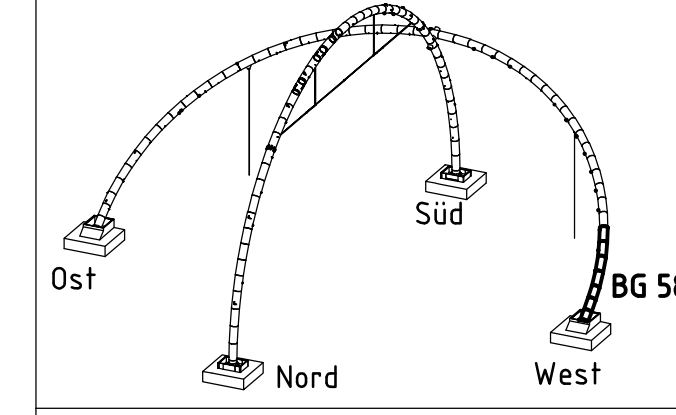

Material = S355J2+N
EN 10025-2
mit EN 10204 / 3.1
ab 10mm Blech = USP
über 30mm Blech = AUBI

Achtung Werkstatt:

siehe Beiblatt Nr. 242

Index	Art der Änderung	Positionen	Name	Datum
Strahlentrostung: SA 2,5				
1.Grundstrich	Dicke	µm	Stoff-Nr.	RAL
2.Grundstrich	Dicke	µm	Stoff-Nr.	RAL
1.Deckstrich	Dicke	µm	Stoff-Nr.	RAL
2.Deckstrich	Dicke	µm	Stoff-Nr.	RAL
3.Deckstrich	Dicke	µm	Stoff-Nr.	RAL
4.Deckstrich	Dicke	µm	Stoff-Nr.	RAL

Besteller:	
Bauwerk:	Horizontobservatorium
Bauteil:	BG 58 (Beiblatt zu Zeichnung 242)

Für diese Zeichnung behalten wir uns alle Rechte vor, insbesondere darf sie ohne unsere schriftliche Genehmigung weder ververvielfältigt noch Dritten zugänglich gemacht werden. Sie ist auf Verlangen zurückzugeben, wenn rechts anderes vereinbart ist. Zuwiderhandlungen verpflichten zu Schadenersatz. (Lit. Um. Ges. v. 1901 VOB 6.3)

Allgemeintoleranzen für Stahlkonstruktionen nach DIN EN ISO 13920
 - Längen- und Winkelmaße B,
 - Geradsheit, Ebenheit und Parallelität F
 Schweißnahtgüte nach EN ISO 25817 C für alle



Positionen	von		am
	gezeichnet:	K. Richter	21.02.08
	ausgearbeitet:		
Gewicht 17,95 t	Auftrag-Nr.	Blatt-Nr.	Index
Maßstab 1:15	103701	243	