




M 1:250

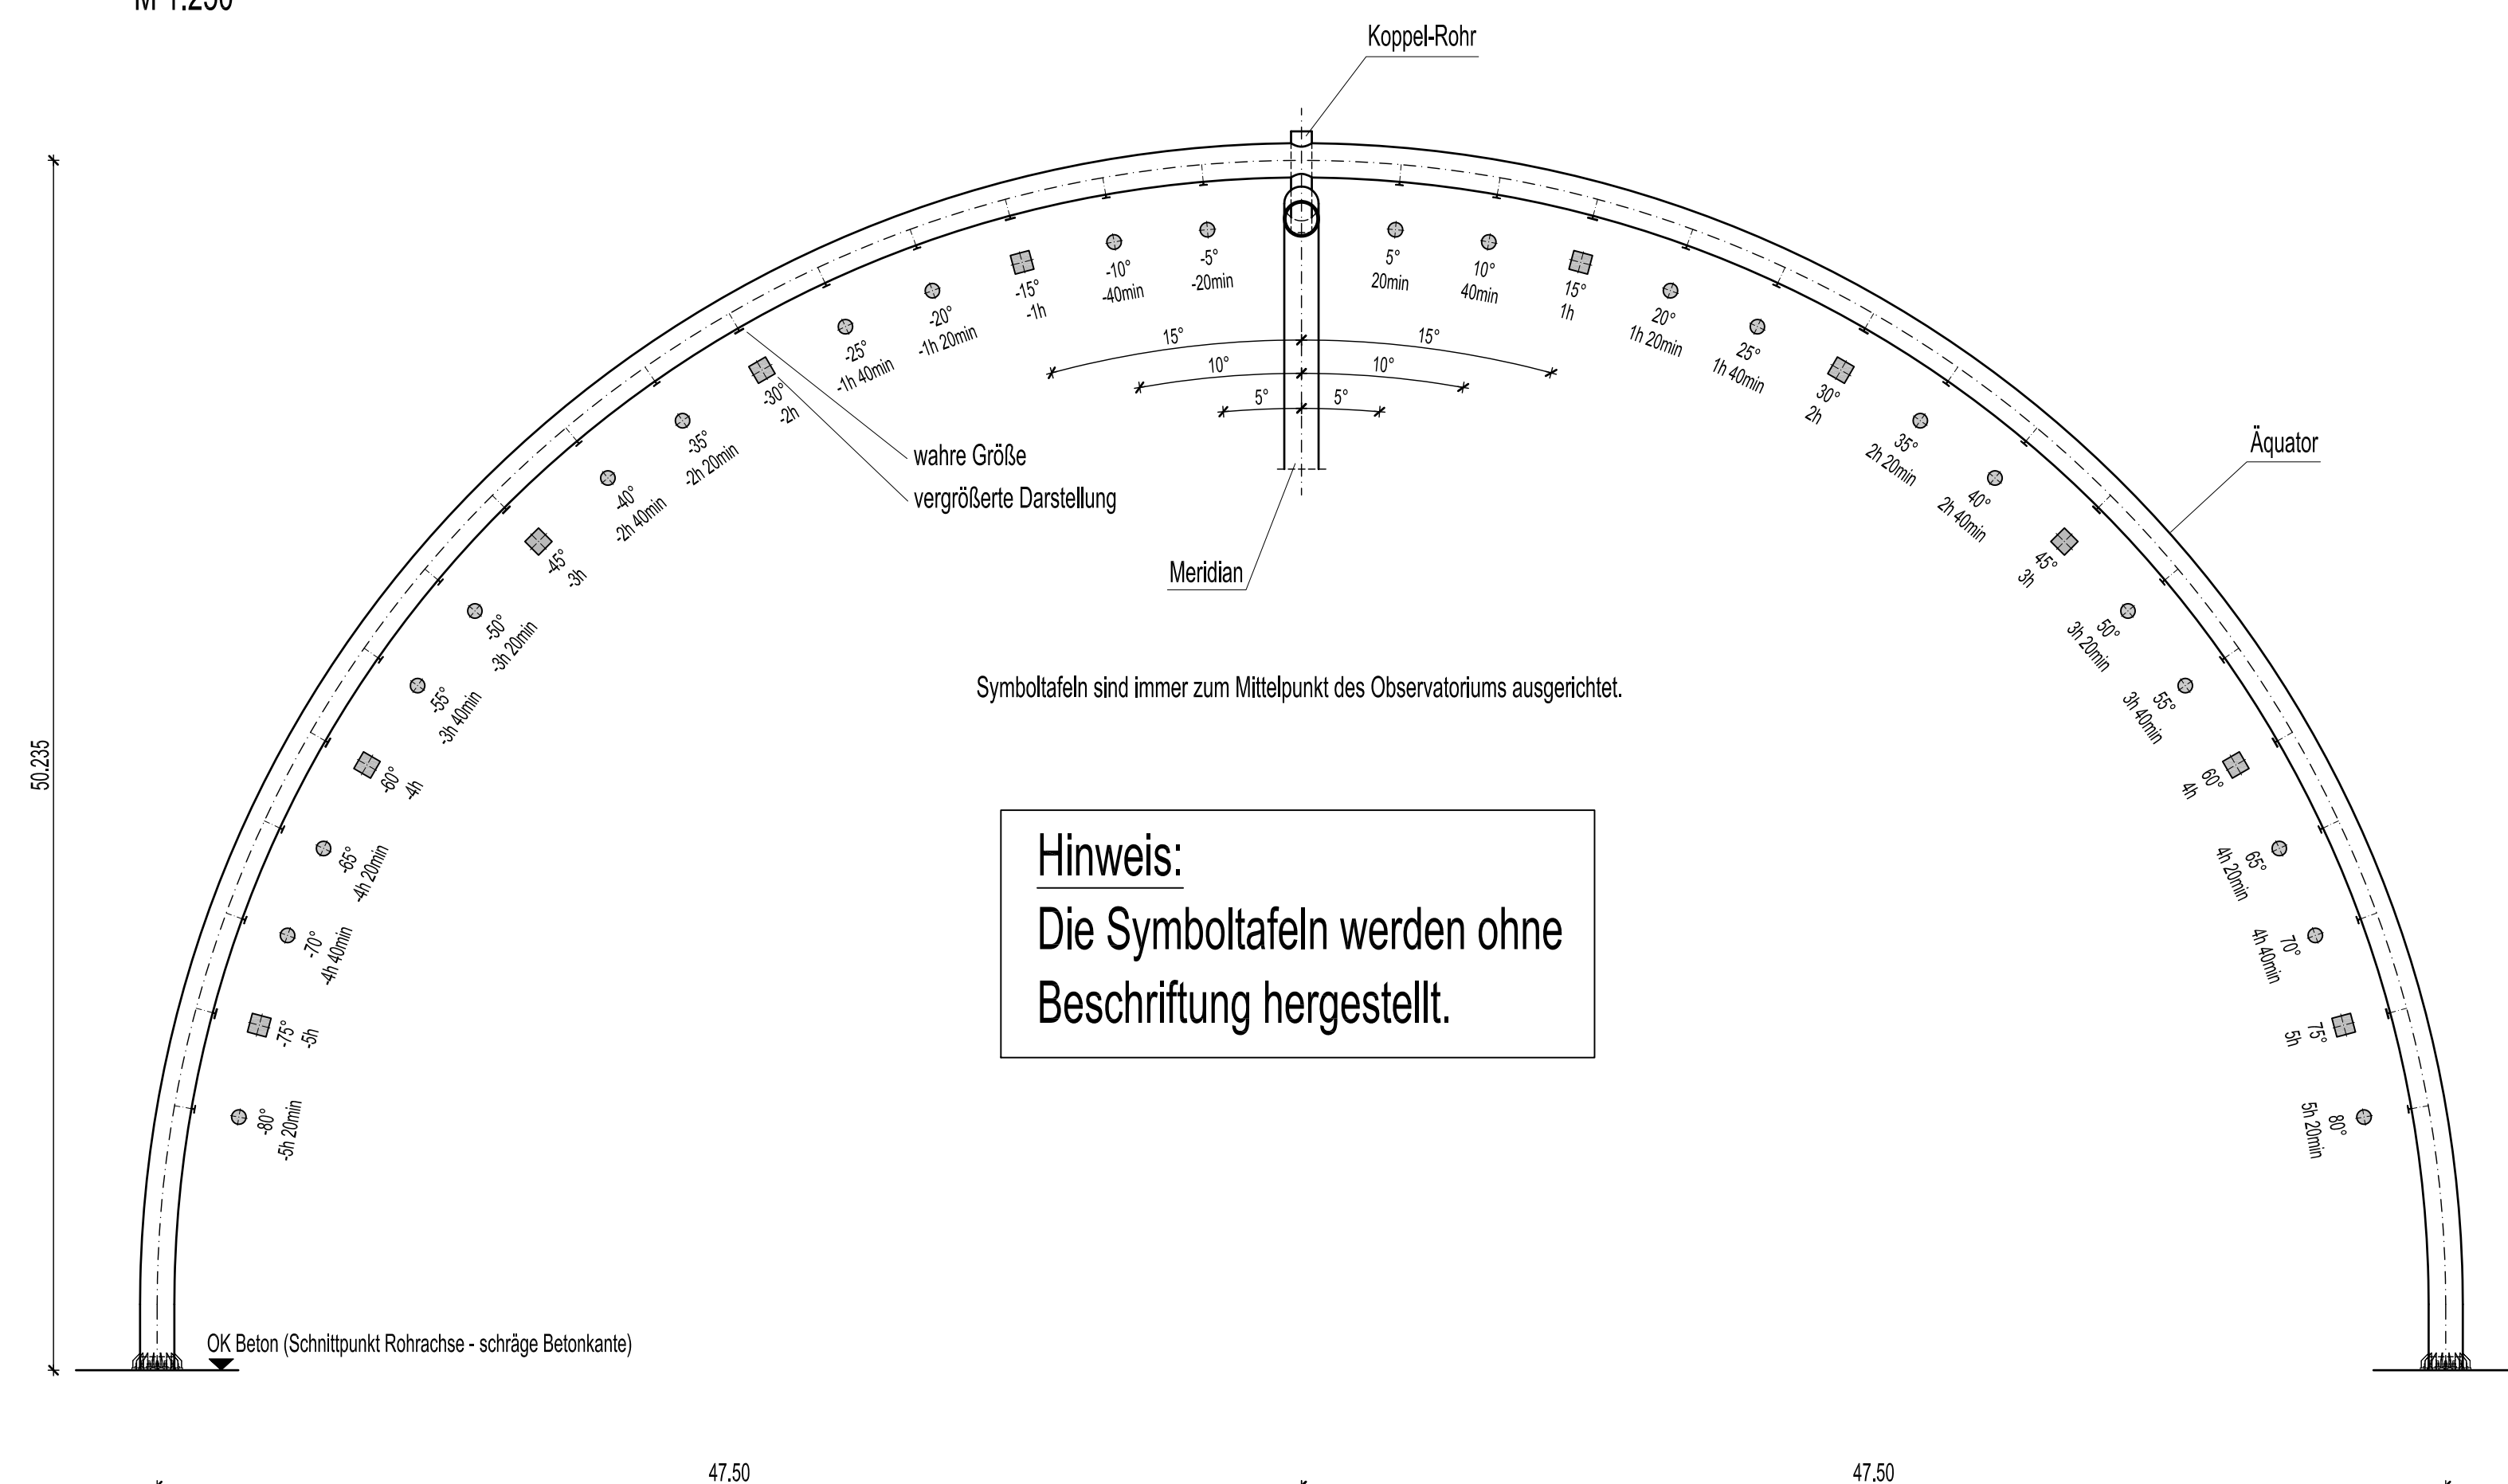

M 1:250

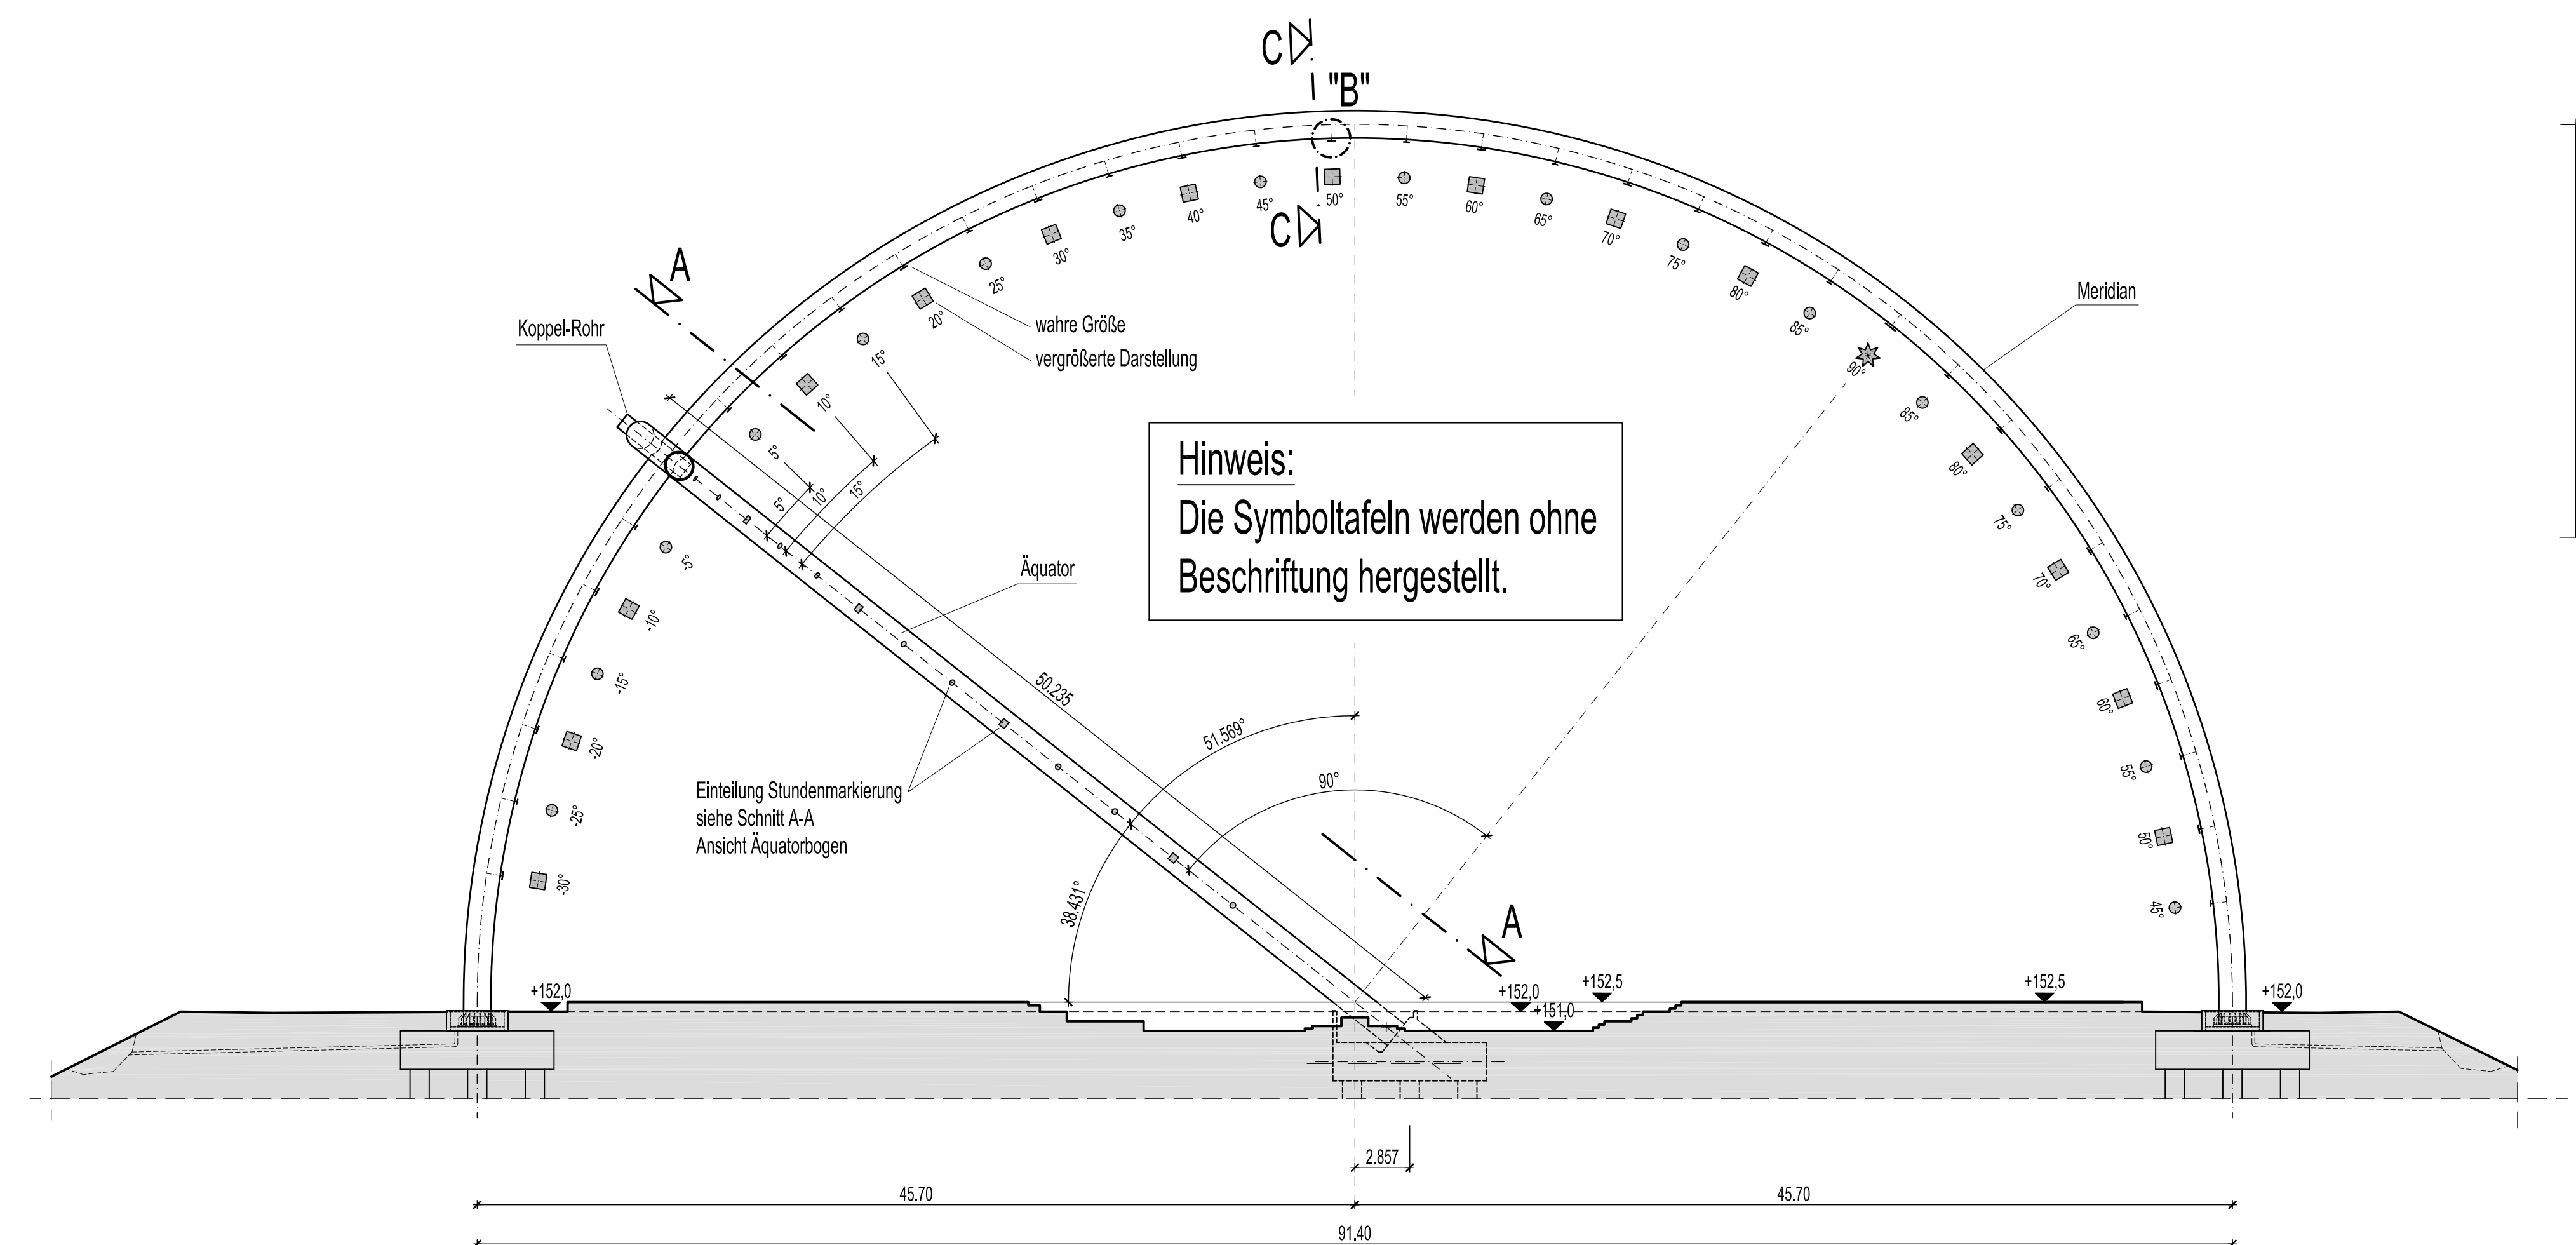

1:50

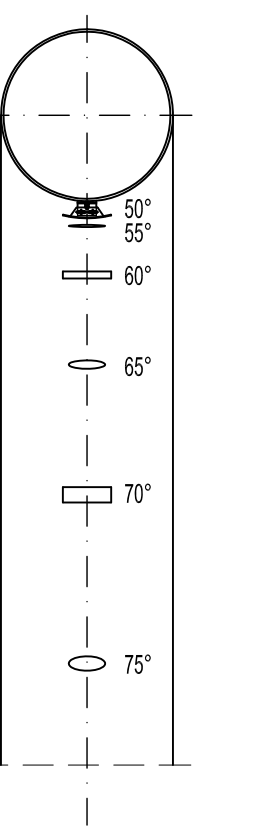

A diagram of a square with a side length of 400. The square is represented by a large rectangle. To the left of the rectangle, there is a vertical dimension line with arrows at both ends, labeled '400'. Below the rectangle, there is a horizontal dimension line with arrows at both ends, labeled '400'.

Schraube mit Mutter und Unterlegscheibe M16

Anschweiß-Gewindebozen M16
galvanisch verzinkt
Typ D von KÖCO
oder gleichwertig
mit Mutter, Kontermutter
und Unterlegscheibe

400

108

220

108

30


155

200


[illegible]

Hinweis:
Das Richtfabrikat gemäß LV ist nicht mehr gültig!
(gemäß Bemusterung durch obenstehendes Produkt ersetzt)

M 1:2.5

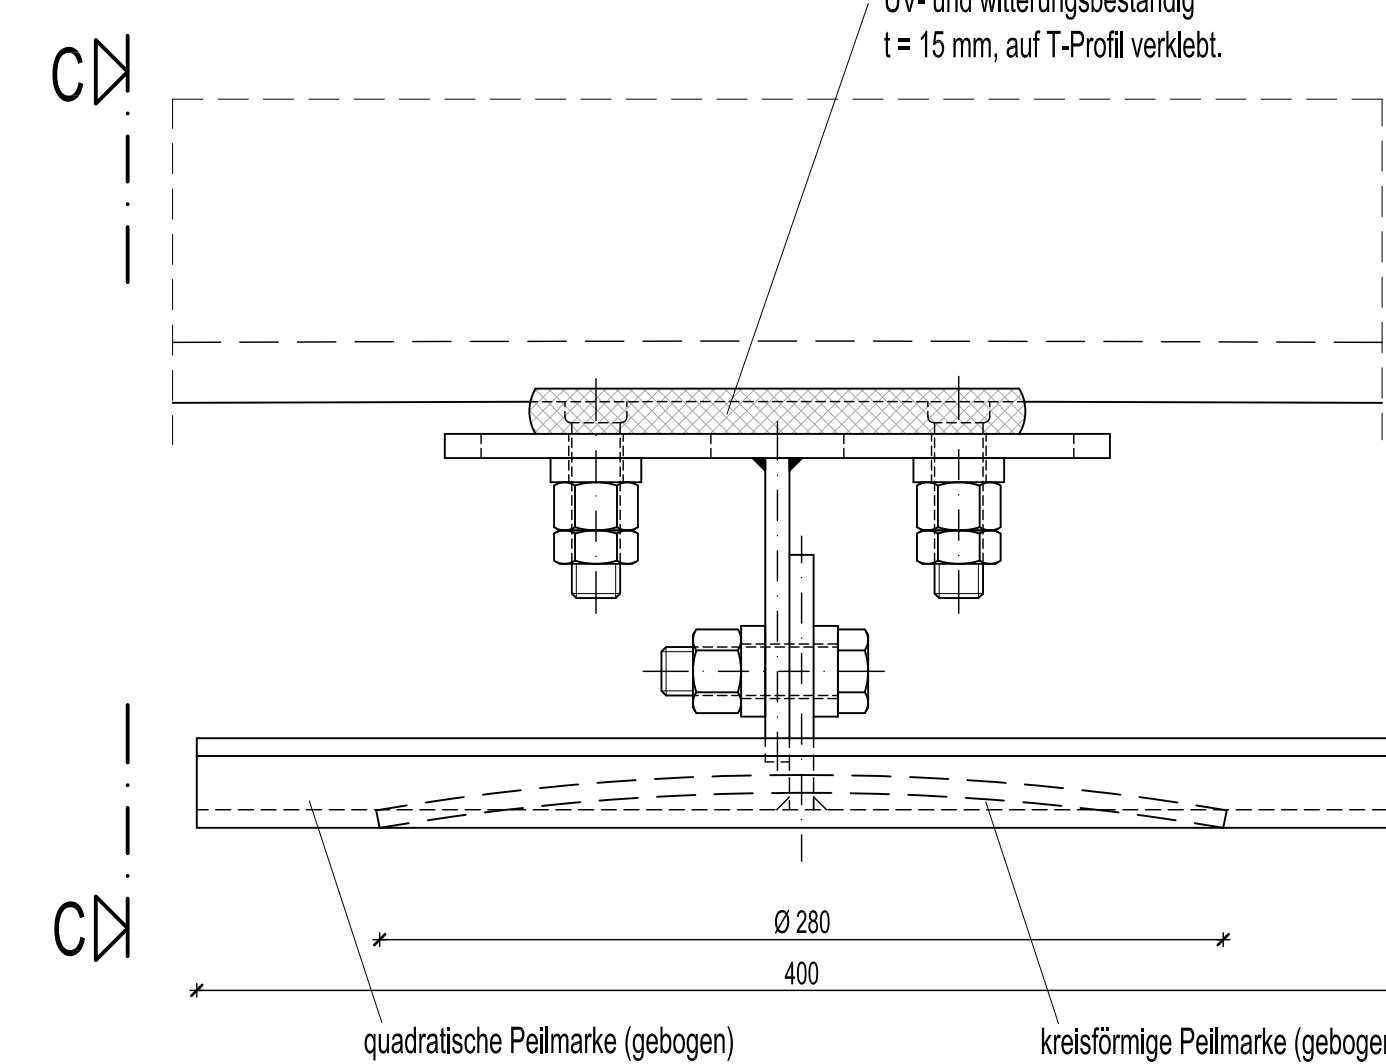

M 1:2.5

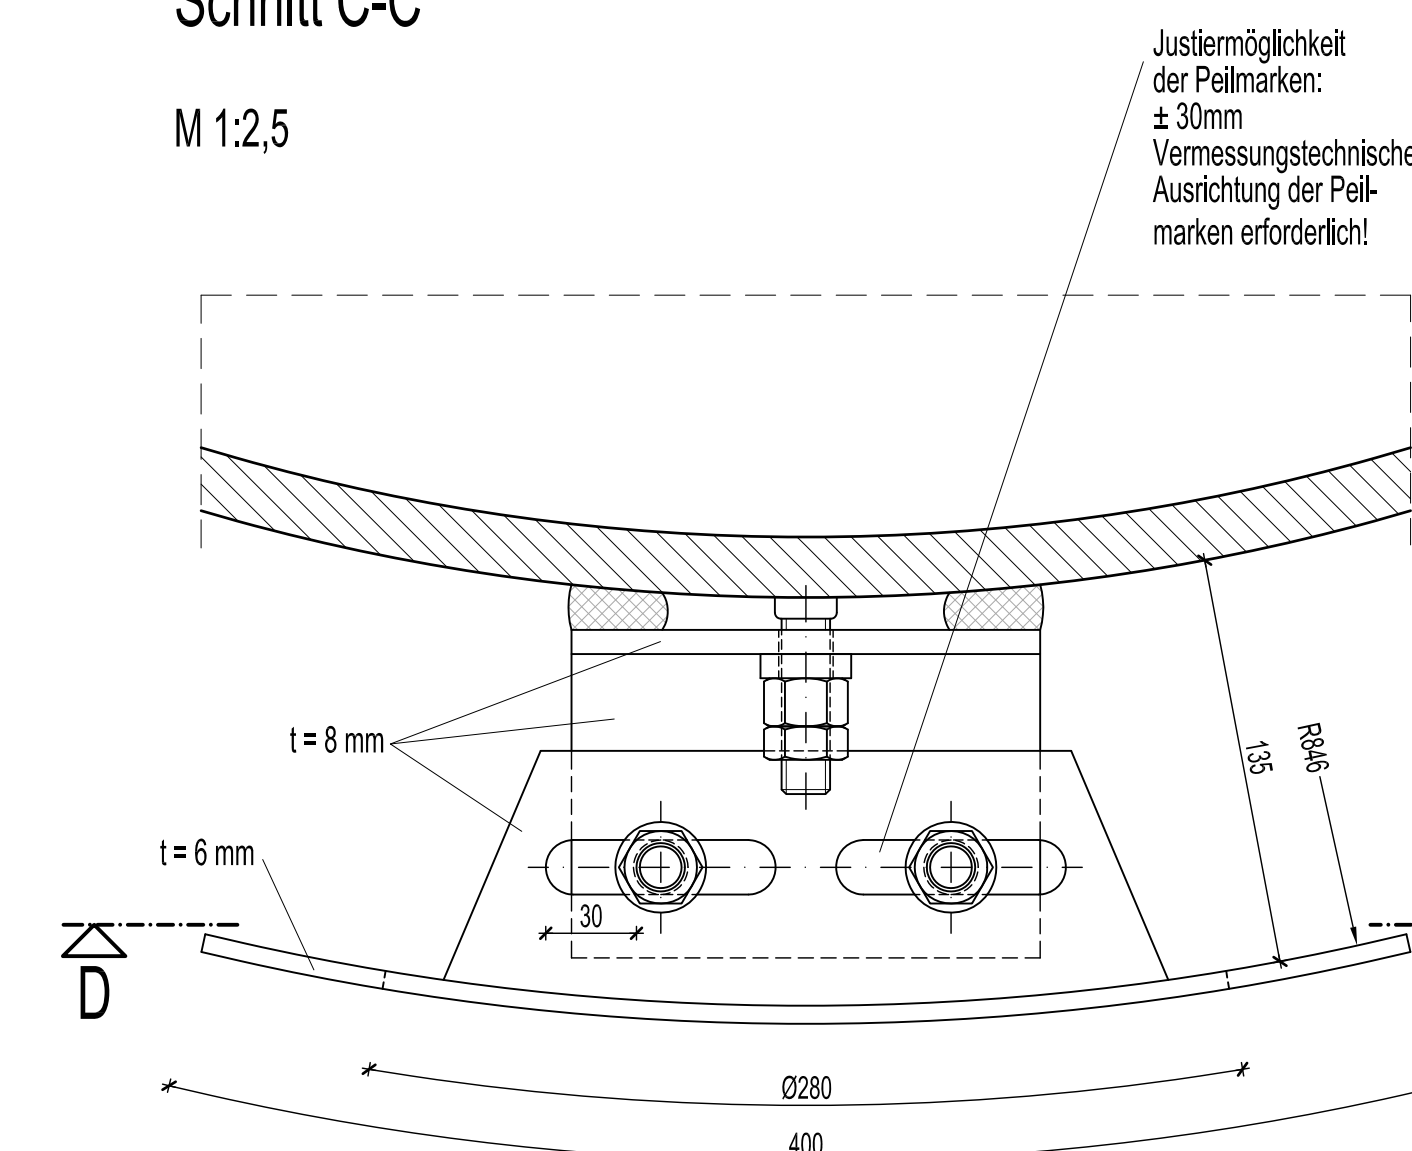

Planverteilung:					
Index	Bauherr RUB	Landschaftsarchitekten Prof. Proke + Presse	Projektleitung Hillemann Architekten	Pflichtingenieur	
Index:	Datum:	Änderung			

Freigabe durch den Bauherrn erteilt an:	Freigabe durch den Prüflingenieur erteilt an:
---	---

ITW Ingenieurbüro für Tragwerksplanung Prof. Dr.-Ing. Ralf Wörzberger
Hauptstrasse 253 · 51503 Rösrath · Tel: 02205 / 87741 · Fax: 02205 / 87743

Bauvorhaben: **Horizont-Observatorium**

Landschaftspark Emscherbruch - Neue Horizonte

Bauherr: **Regionalverband Ruhr**
Kronprinzenstraße 35 - 45128 Essen

Planungsphase: Ausführungsplanung

Beurteil: Markierungen an den Rohrbögen Meridian und Äquator (Peilmarken)

Planinhalt:	Markierungsposition und Befestigungsdetail
-------------	--

Datum:	Format:	Maßstab:	Gez.	Zeichnungs-Nr.:	Index
03.07.07	DIN A0	1:250/50/2,5	Sz	7	-

VORABZUG
09.08.2007