



M 1:5

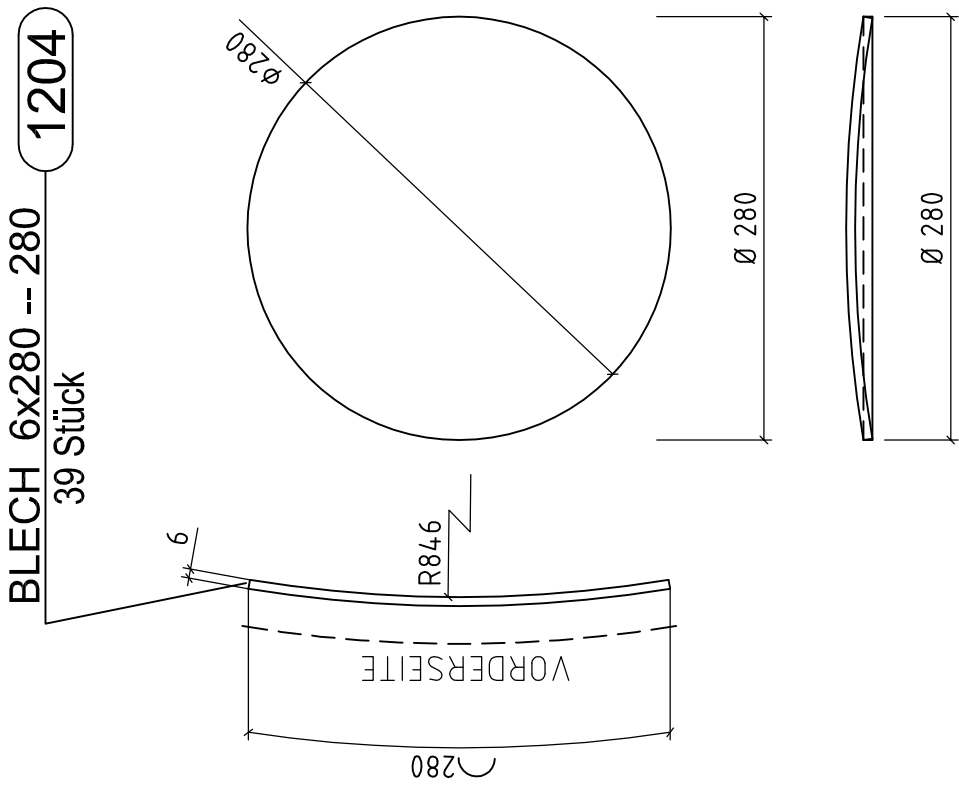


M 1:5

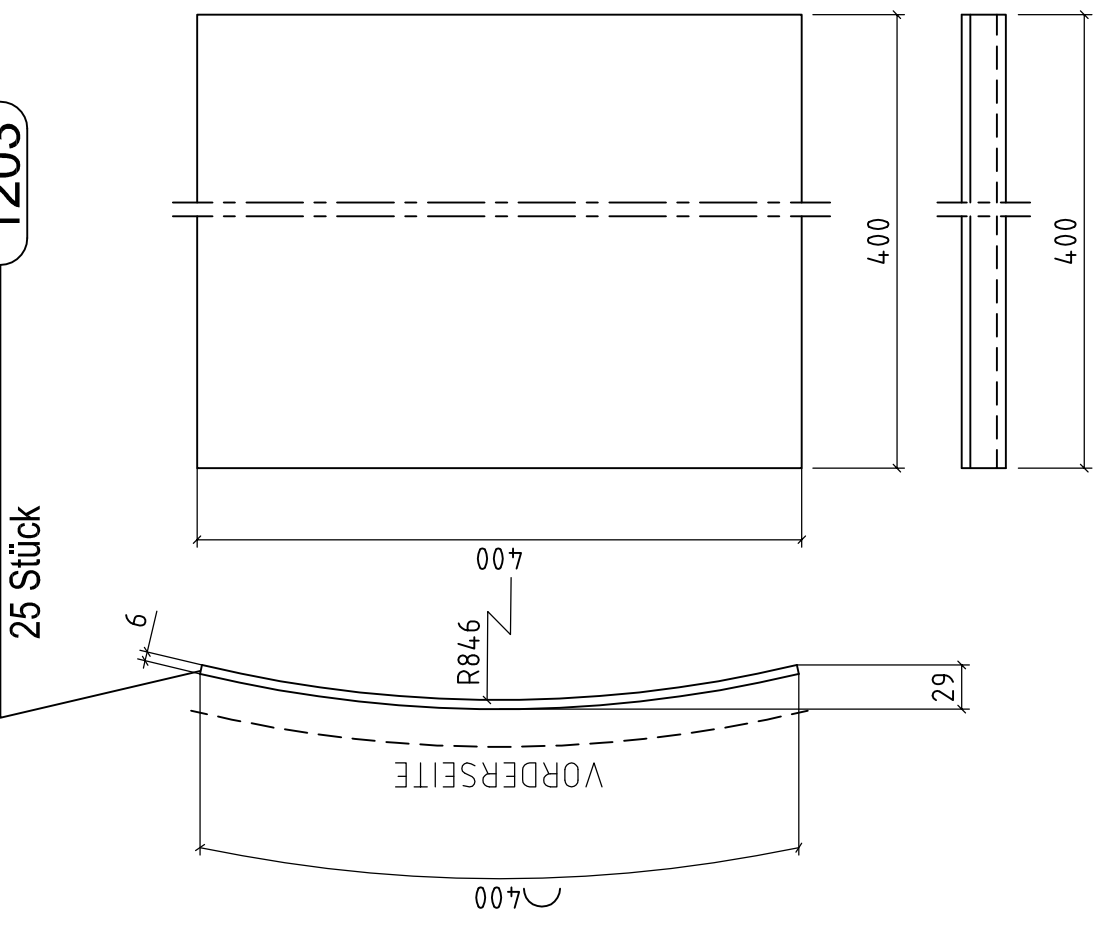


Polarstern

M 1:5

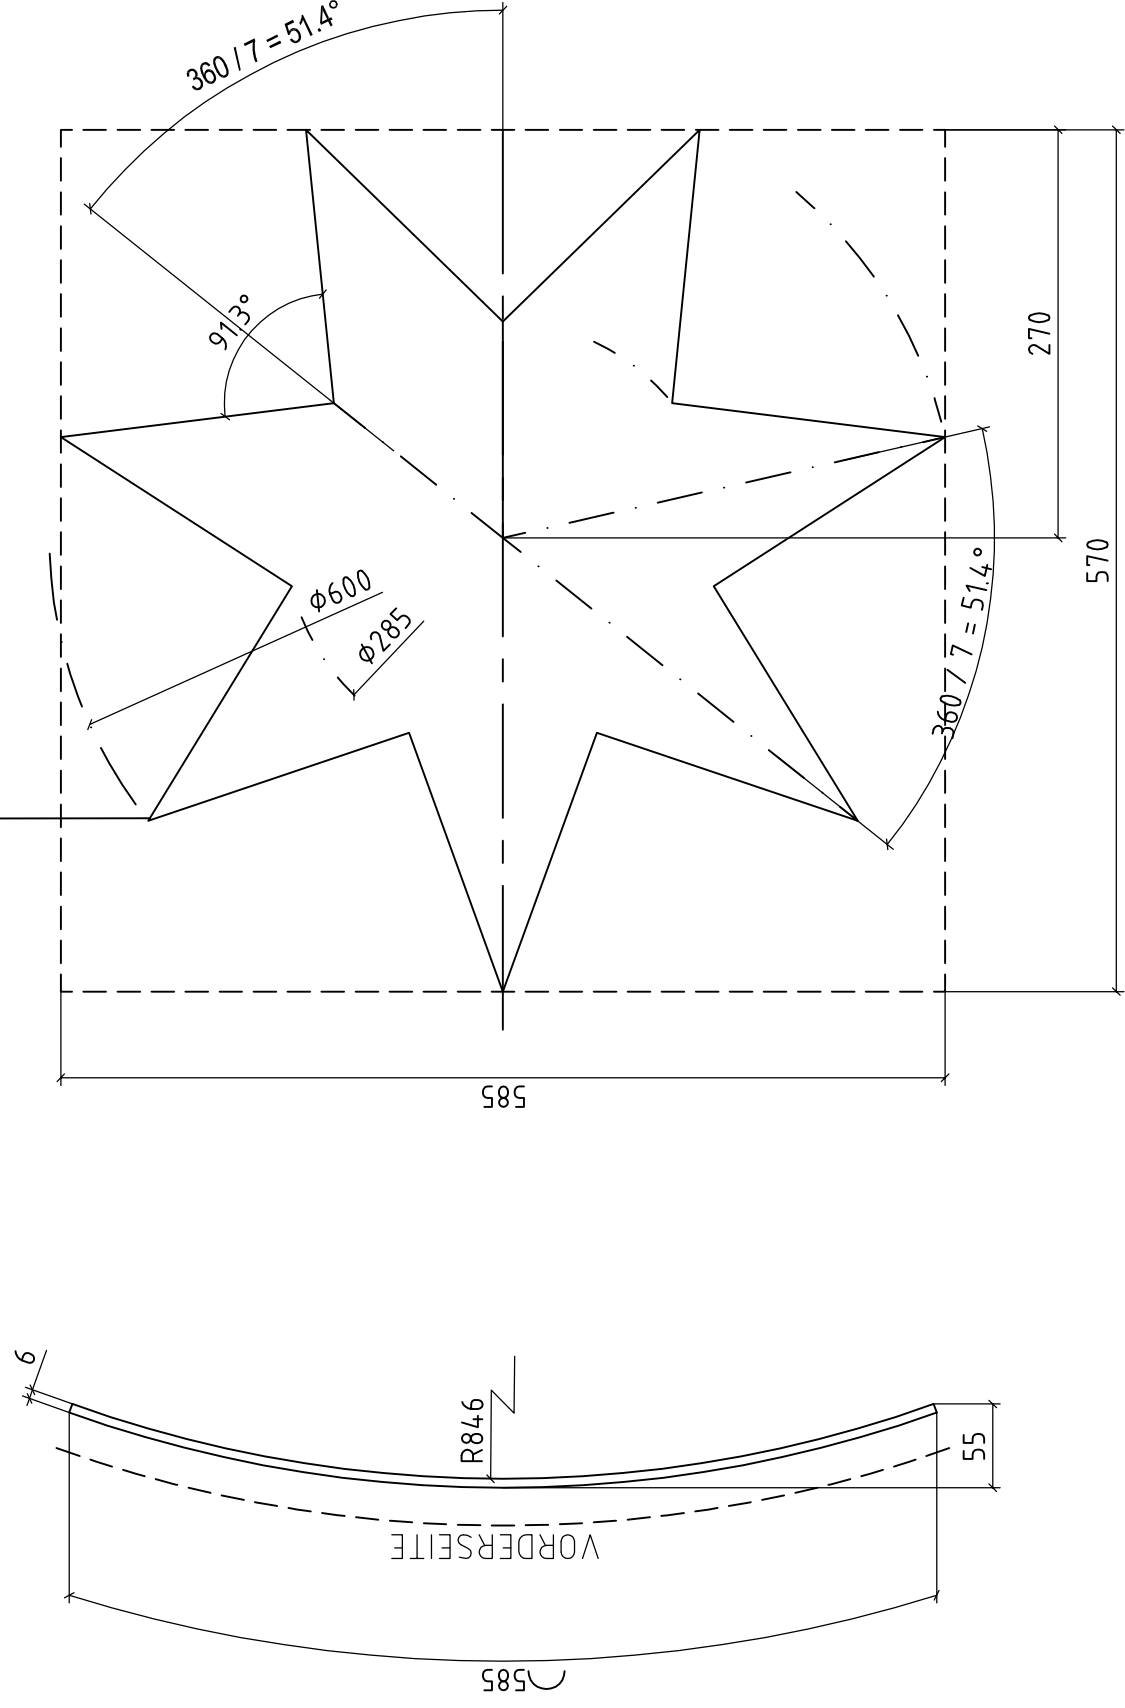

Polarstern

M 1:2

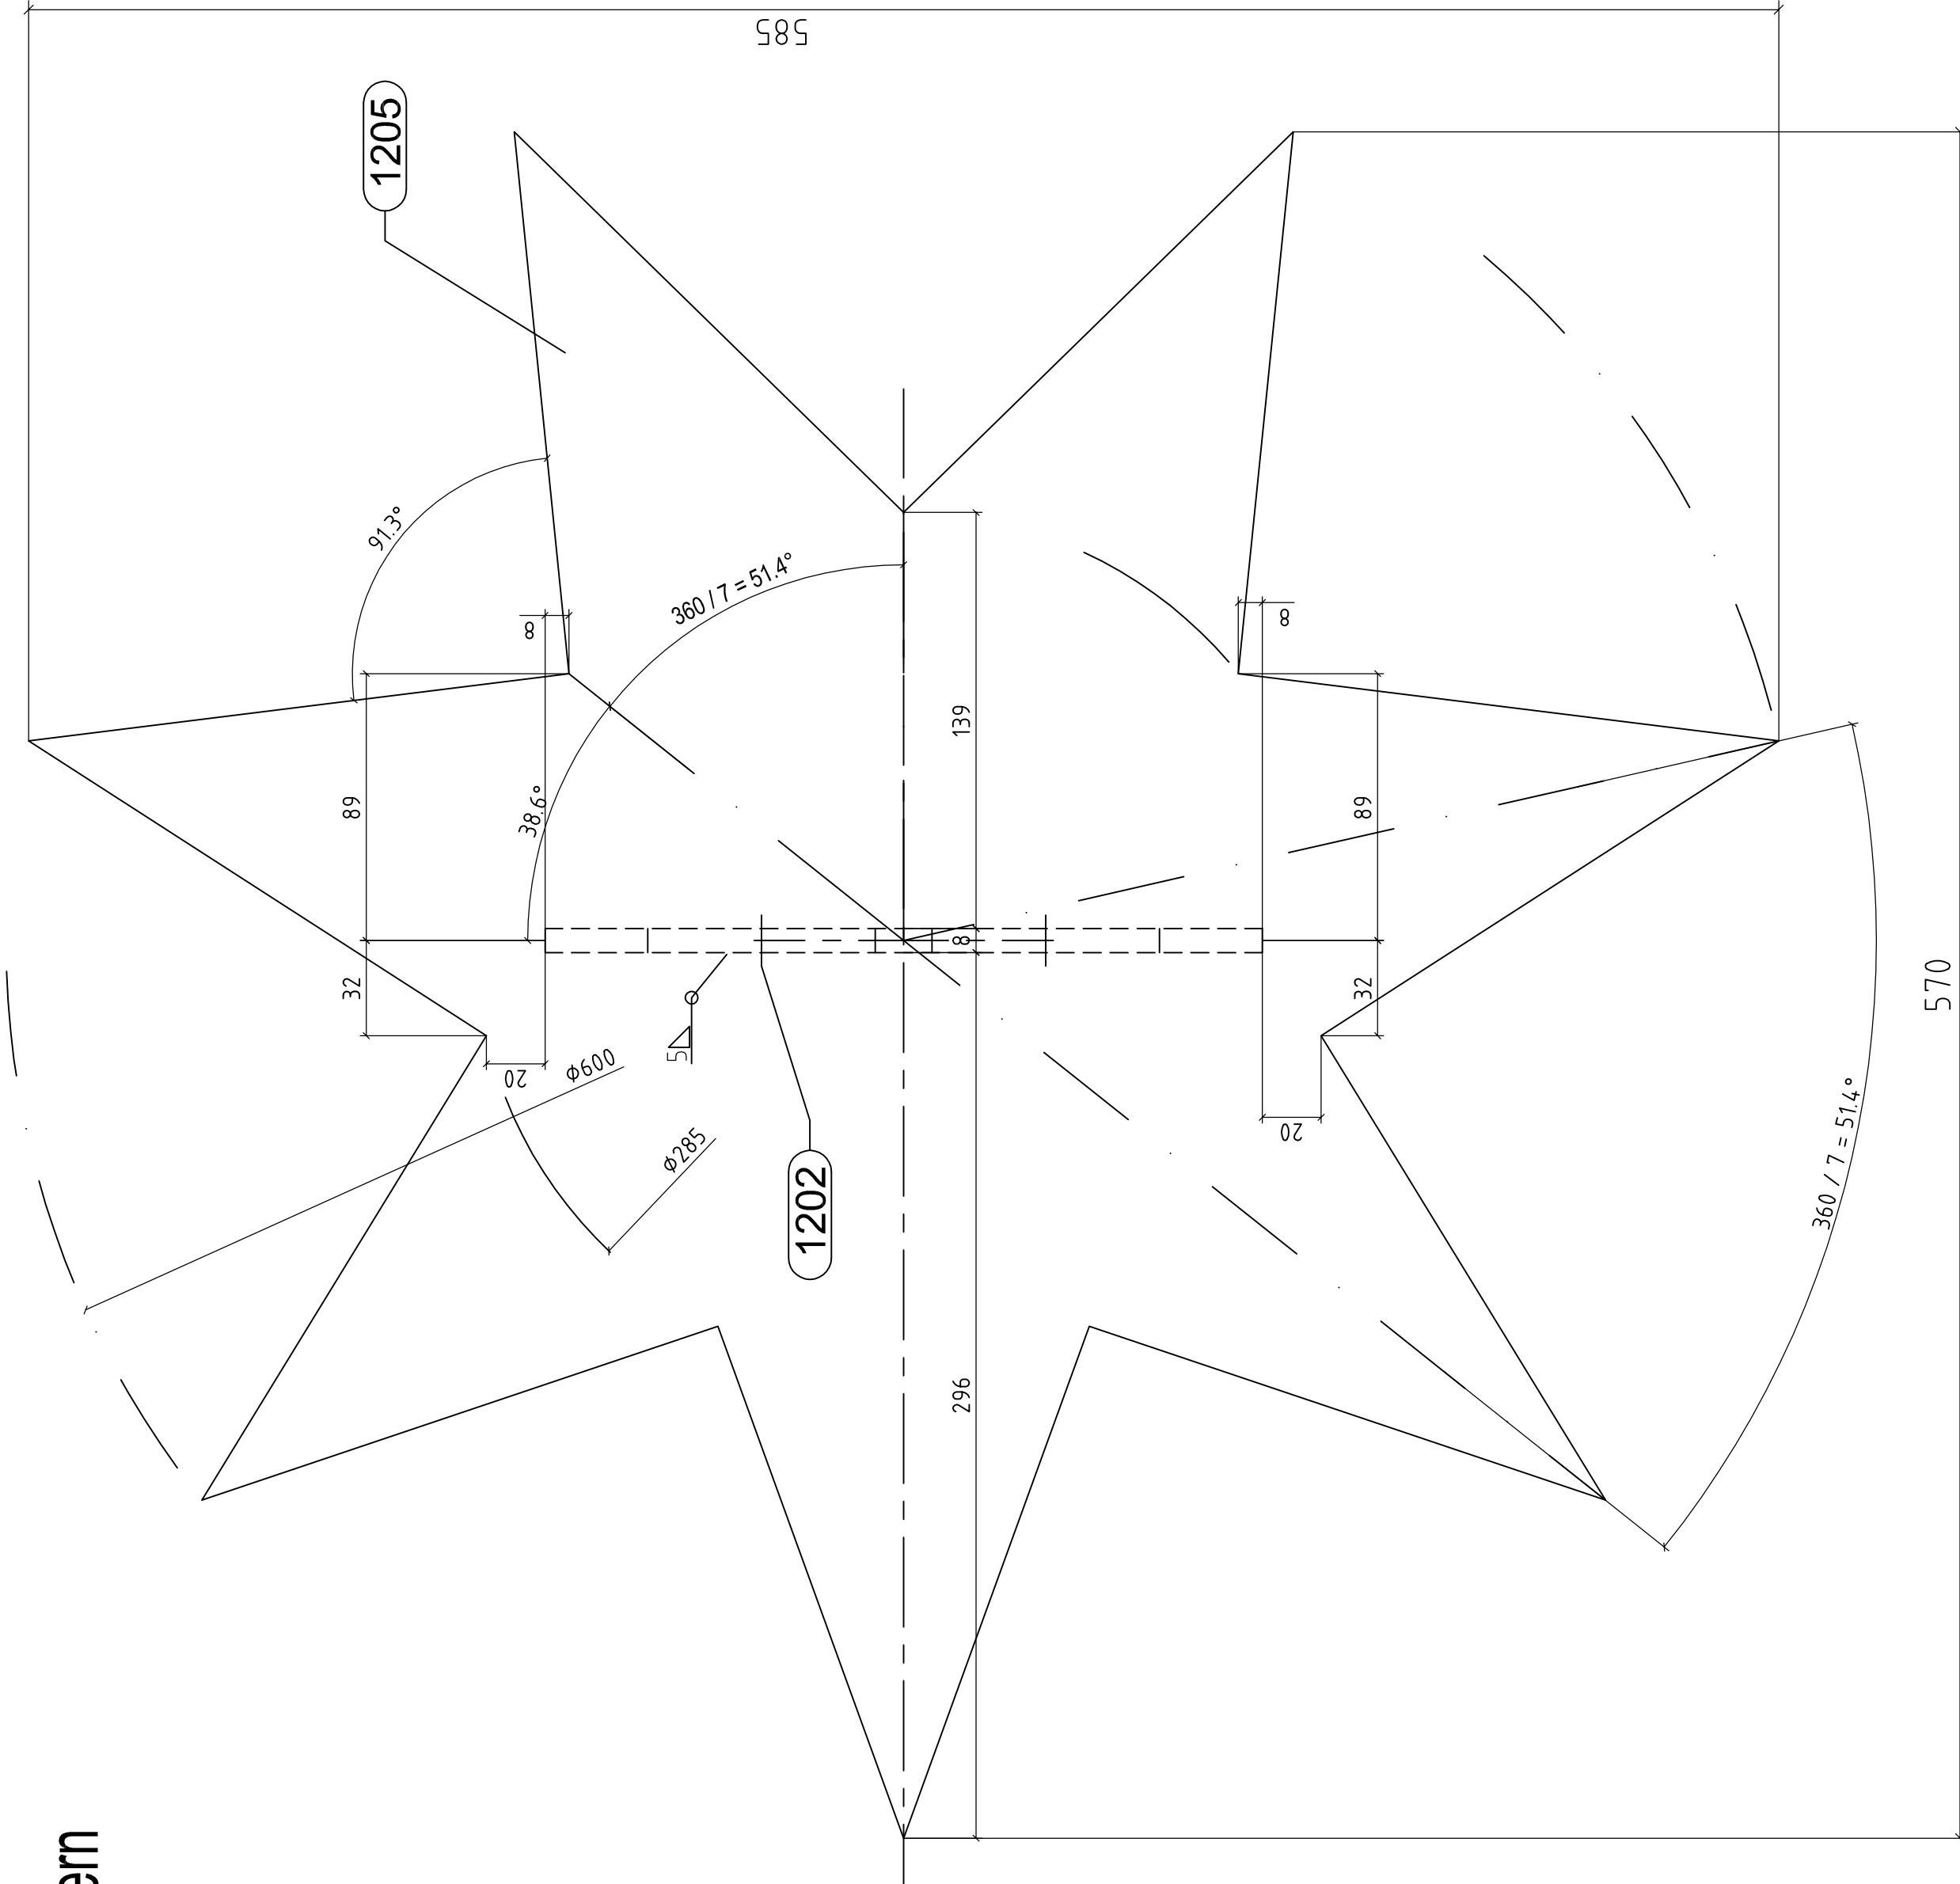

Montage-Symboltafeln

Anstrich der Symboltafeln


VORDERSEITE:

1. Strahlen SA2.5 nach DIN EN ISO 12944 T4 Farbe: grau
2. Grundanstrich 40µm ShaCor Zinc R (auf Epoxidharz Basis)


RÜCKSEITE:

1. Strahlen SA2.5 nach DIN EN ISO 12944 T4 Farbe: grau
2. Grundanstrich 80µm ShaCor Zinc R (auf Epoxidharz Basis)
3. 1. Zwischenbeschichtung 80µm ShaCor EG 1
4. 2. Zwischenbeschichtung 80µm ShaCor EG 1 hell grau DB 701
5. Deckbeschichtung 80µm ShaCor EG 4 grau DB 702
- 2-komp. Polyurethanharz-Eisenglimmer 80µm dunkel grau DB 703


M 1:2

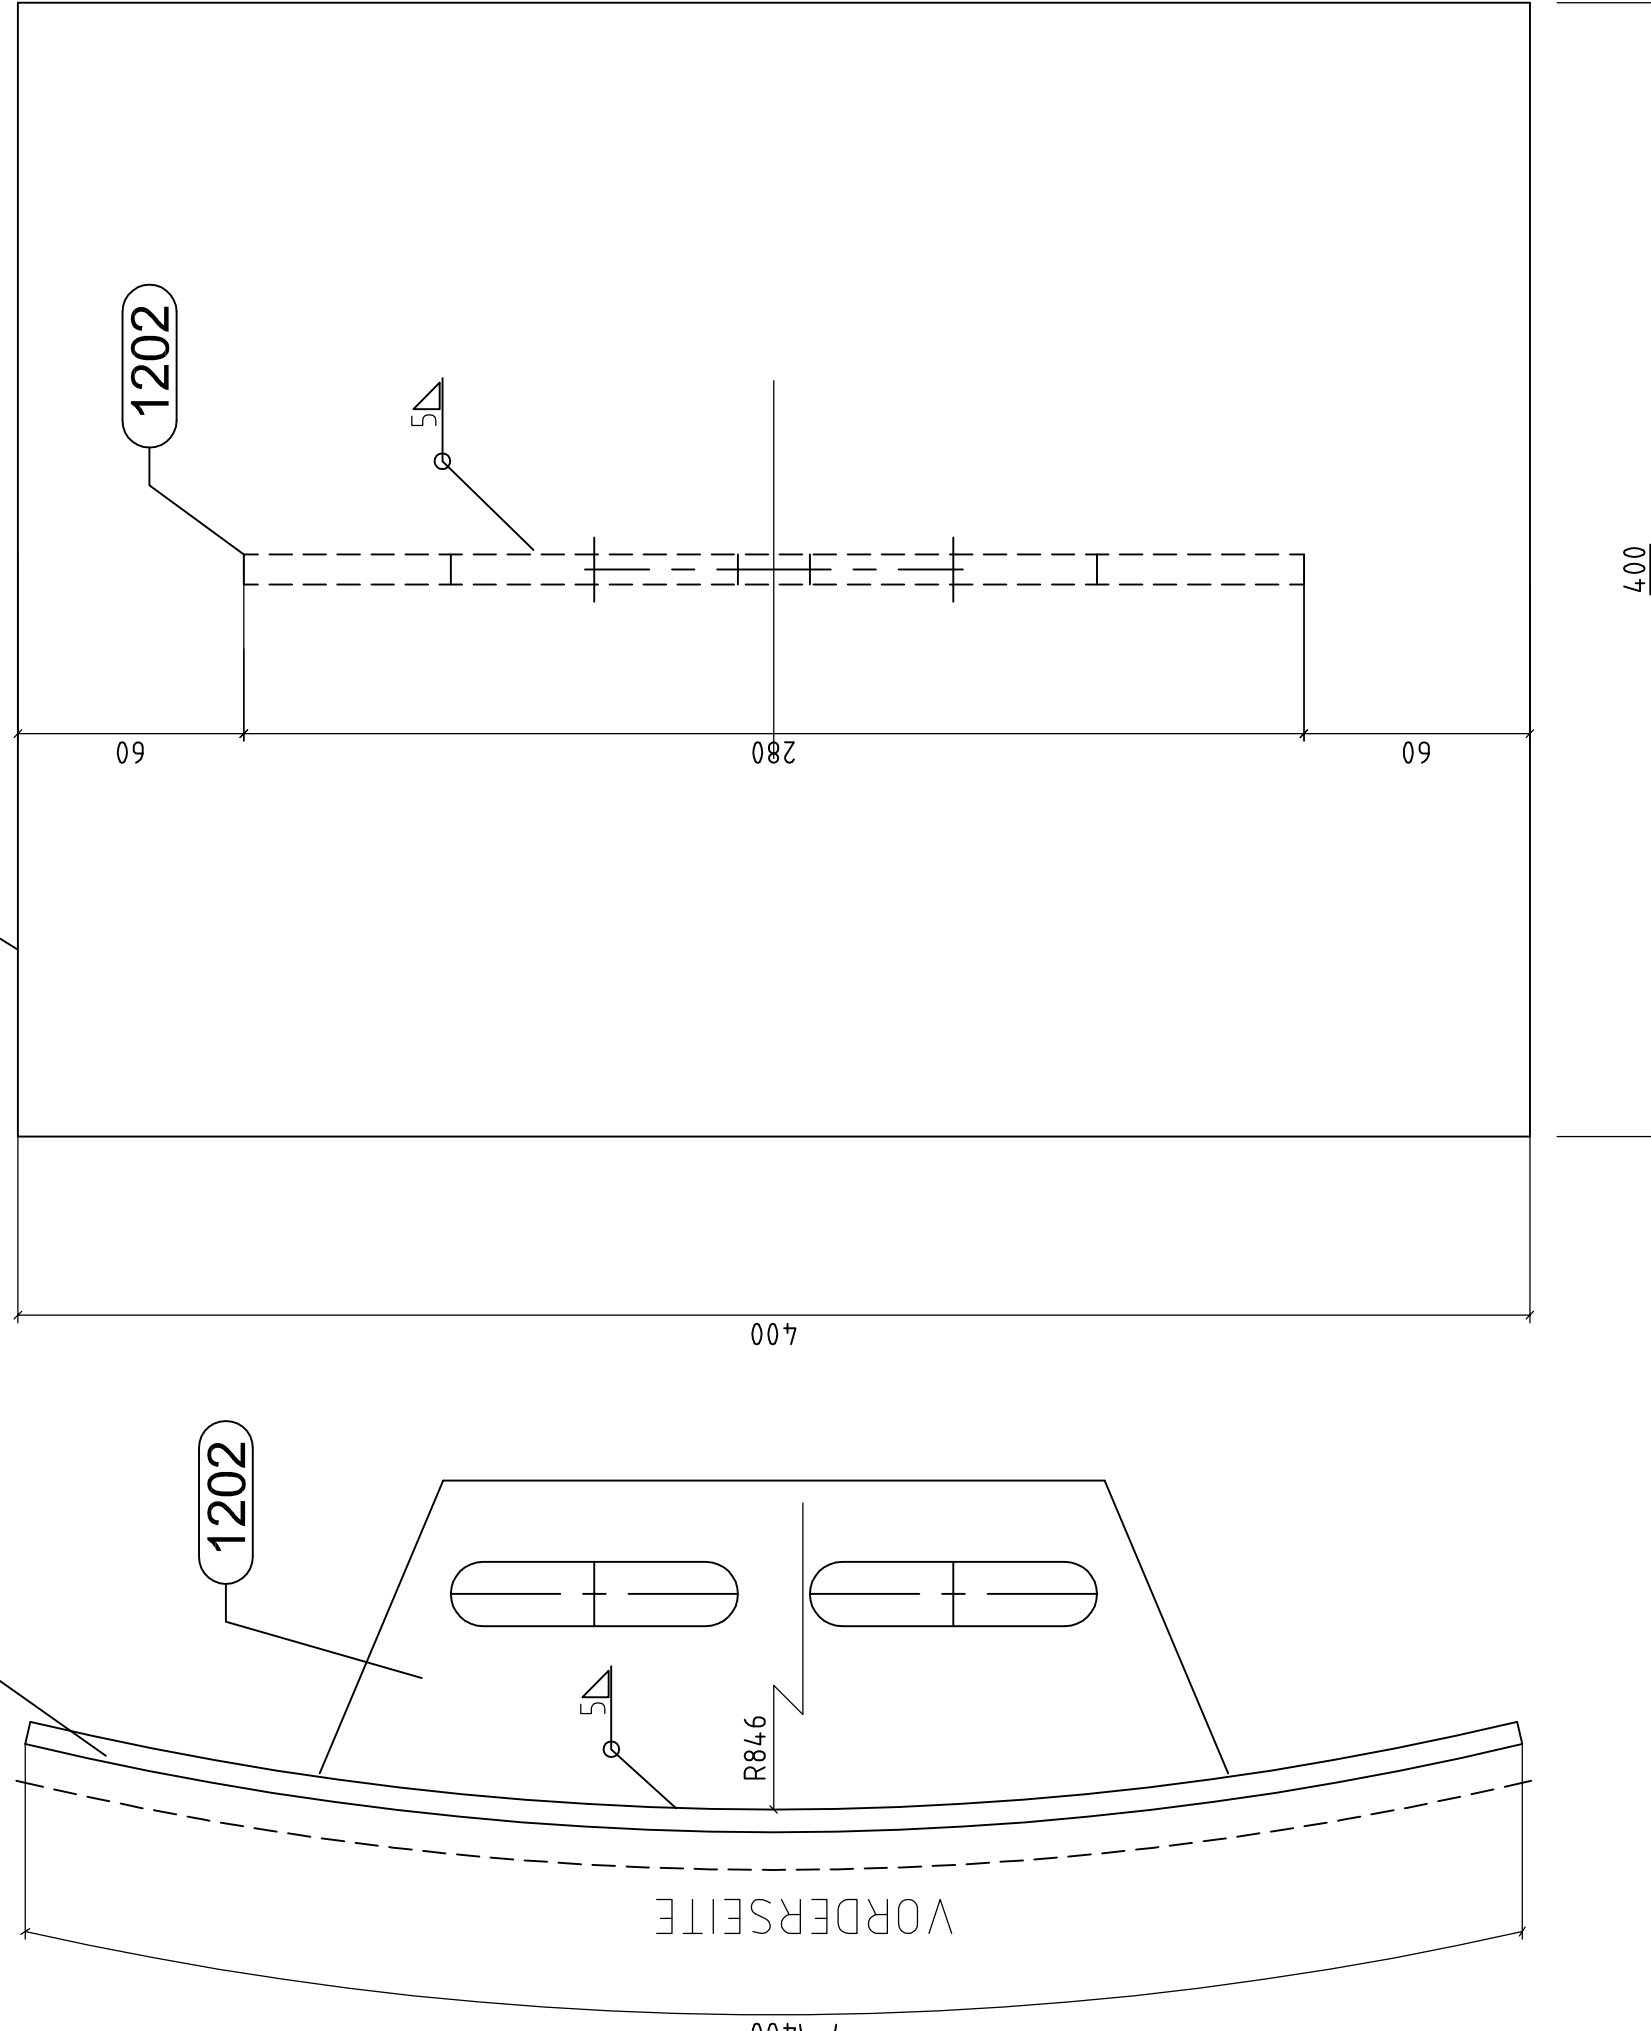


M 1:2

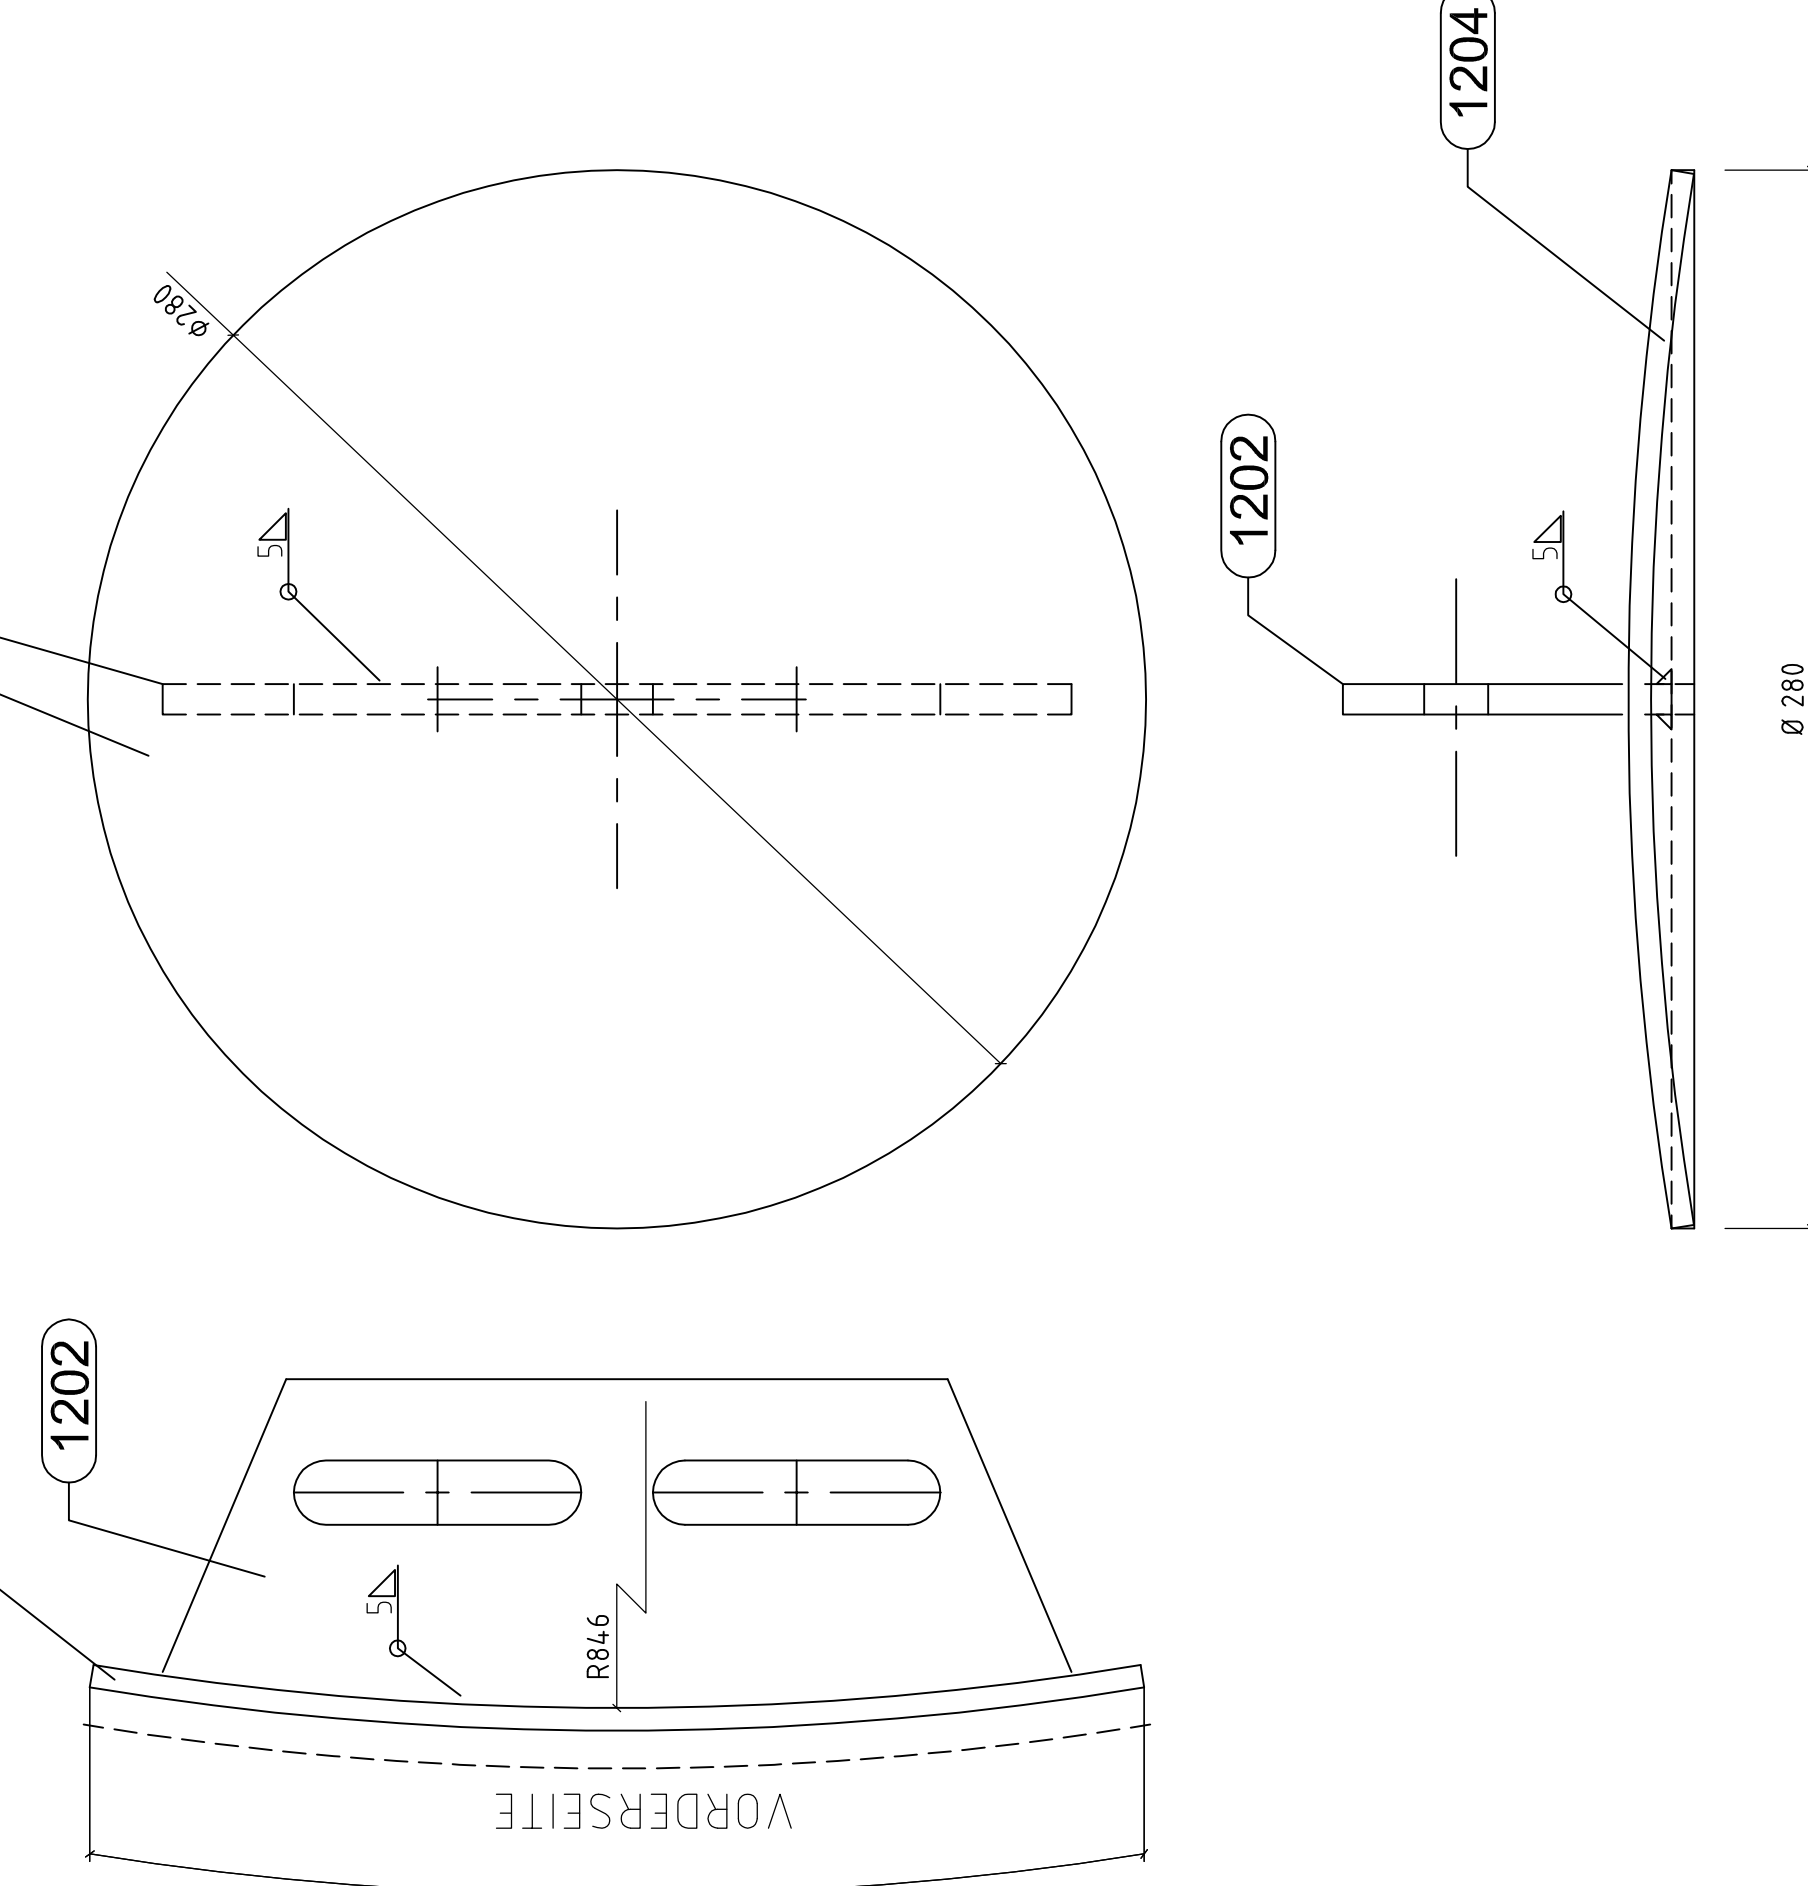


M 1:2

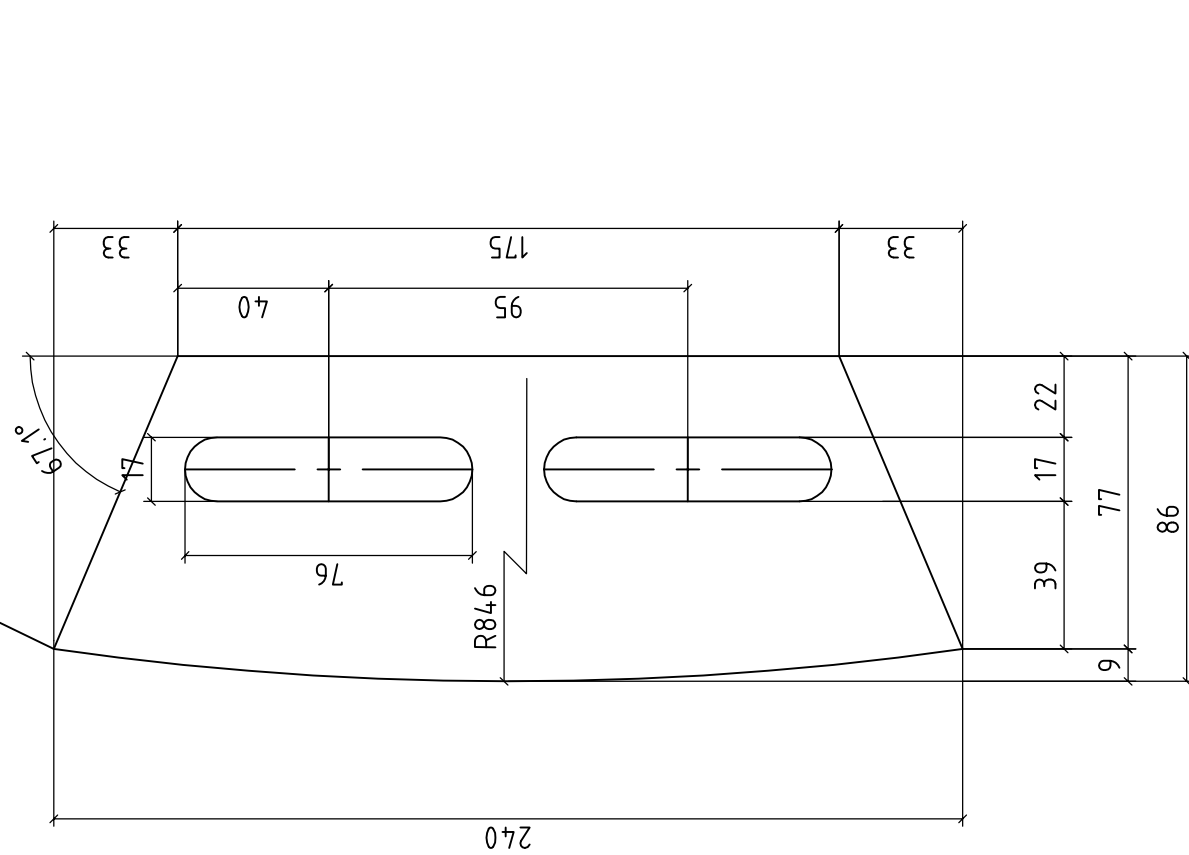

M 1:2

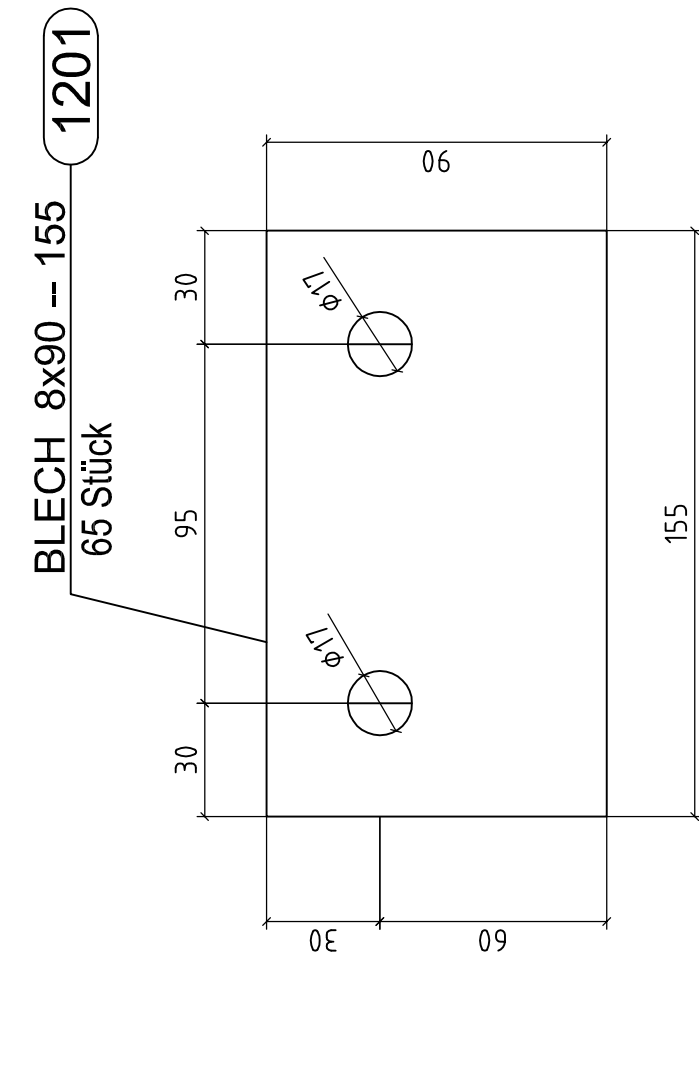


M 1:2

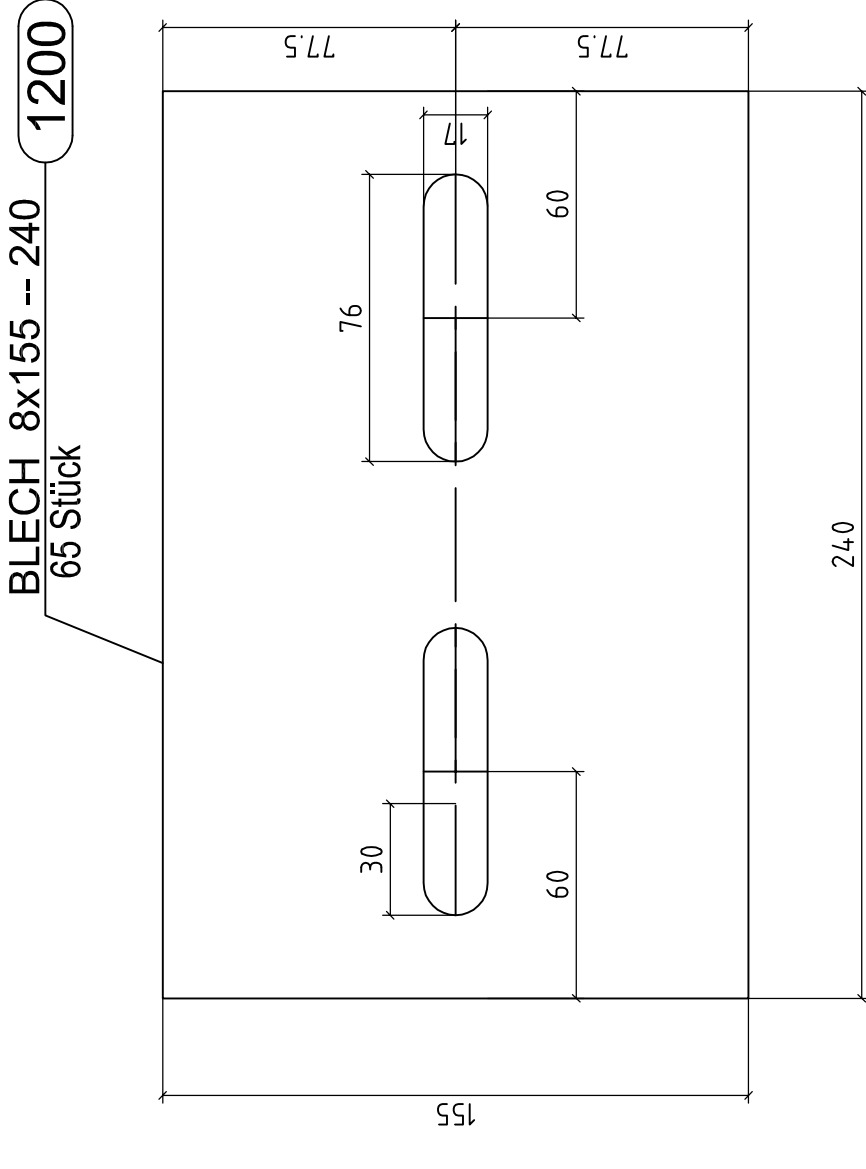

Montage-UK

M 1:2

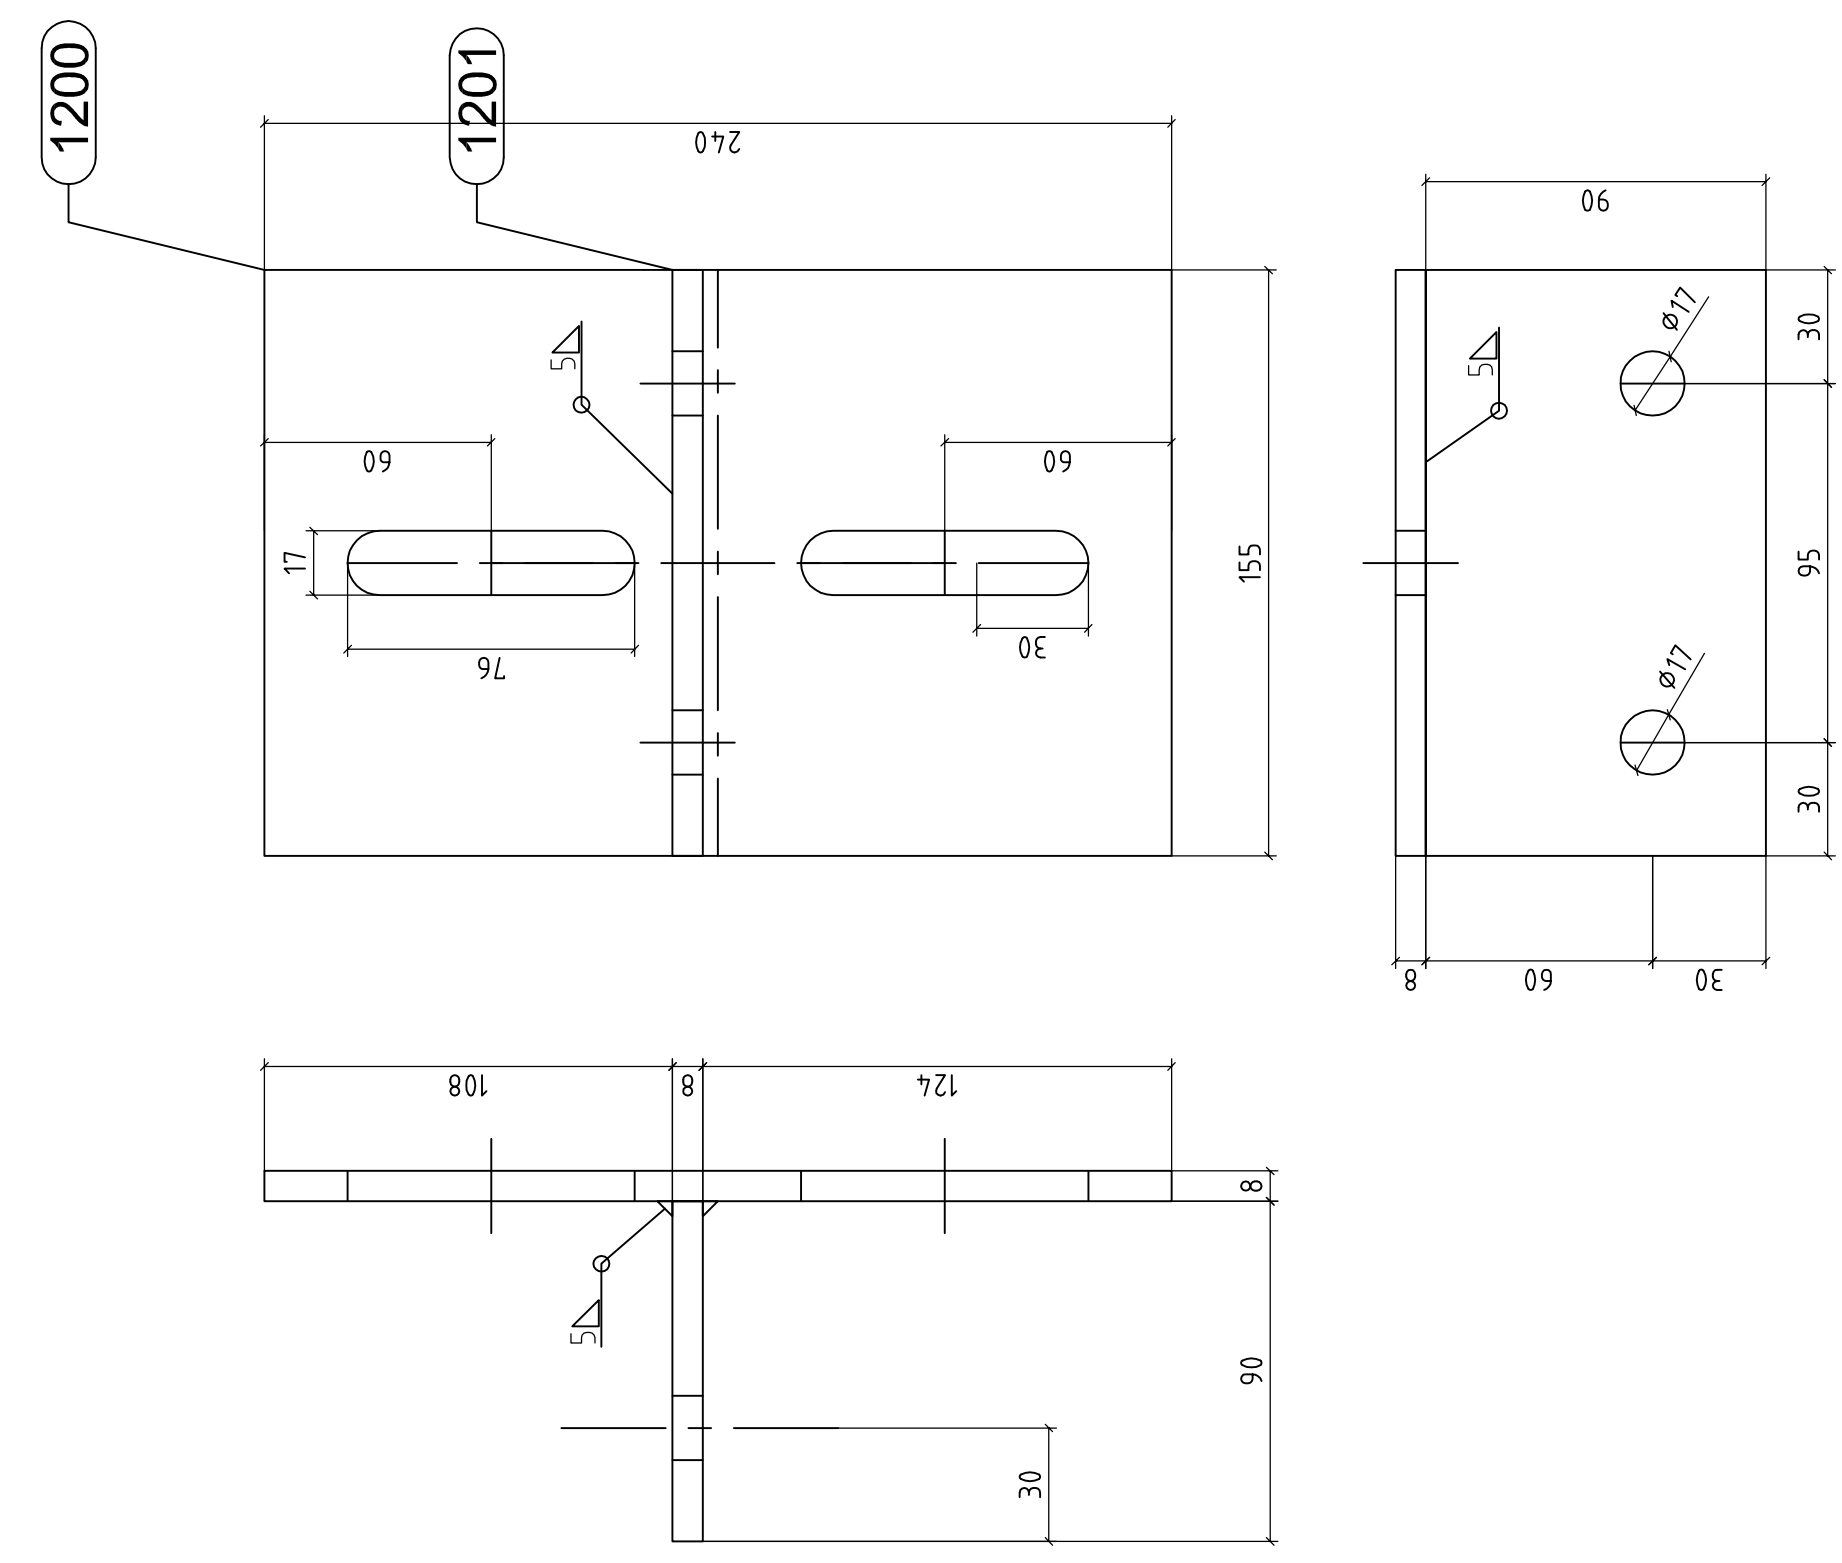


Peilmarken – Nachleuchtende Folien.
Die Peilmarken sind mit langprismenleuchtenden Folien auszustatten.
Die Folien sind mit dem Rand des kreisförmigen, quadratischen oder sternförmigen Stahlblechs bündig abzuschließen.
Die Verklebung muss dauerhaft, UV- und witterungsbeständig sowie wartungsfrei erfolgen.

Produkt:
Fa. Everglow
Typ A-Film HT 750

Montage-Darstellung

M 1:2

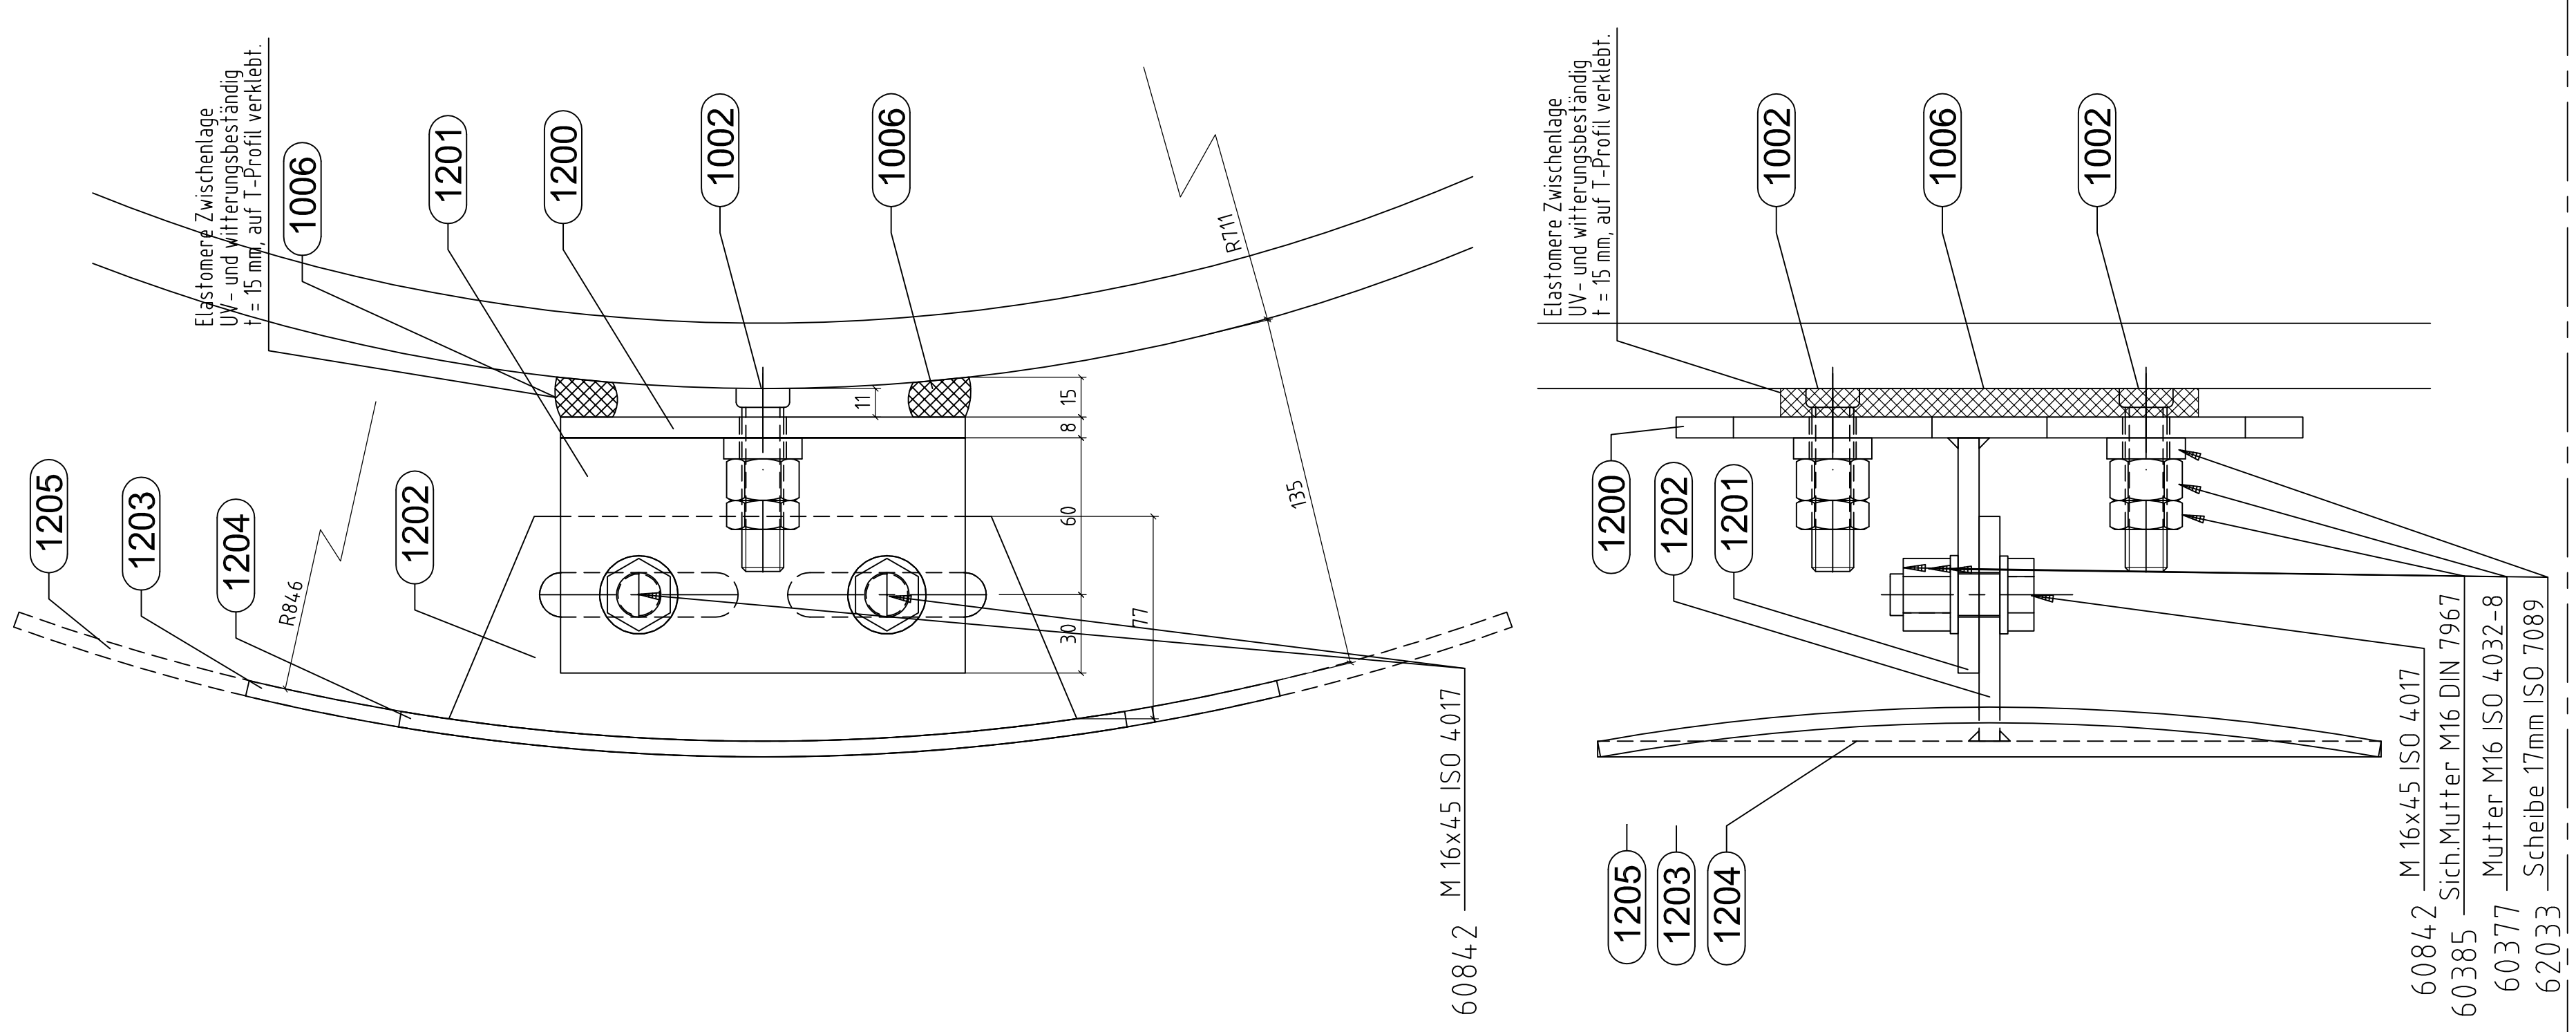

Anstrich:

1. Strahlen SA2.5 nach DIN EN ISO 12944 T4 Farbe: grau
2. Grundanstrich 80µm ShaCor Zinc R (auf Epoxidharz Basis)
3. 1. Zwischenbeschichtung 80µm ShaCor EG 1 hell grau DB 701
4. 2. Zwischenbeschichtung 80µm ShaCor EG 1 grau DB 702
5. Deckbeschichtung 80µm ShaCor EG 4 dunkel grau DB 703
- 2-komp. Polyurethanharz-Eisenglimmer

Material = S 235 JR
EN 10025-2
mit EN 10204 / 3.1
ab 10mm Blech = USP
über 30mm Blech = AUBI

Achtung Werkstatt:

Index	Art der Änderung	Positionen	Name	Datum
Strahlenanstrich: SA 2.5				
1	Grundanstrich			
2	Grundanstrich			
3	1.Deckanstrich			
4	2.Deckanstrich			
5	3.Deckanstrich			
339	337.Deckanstrich			