

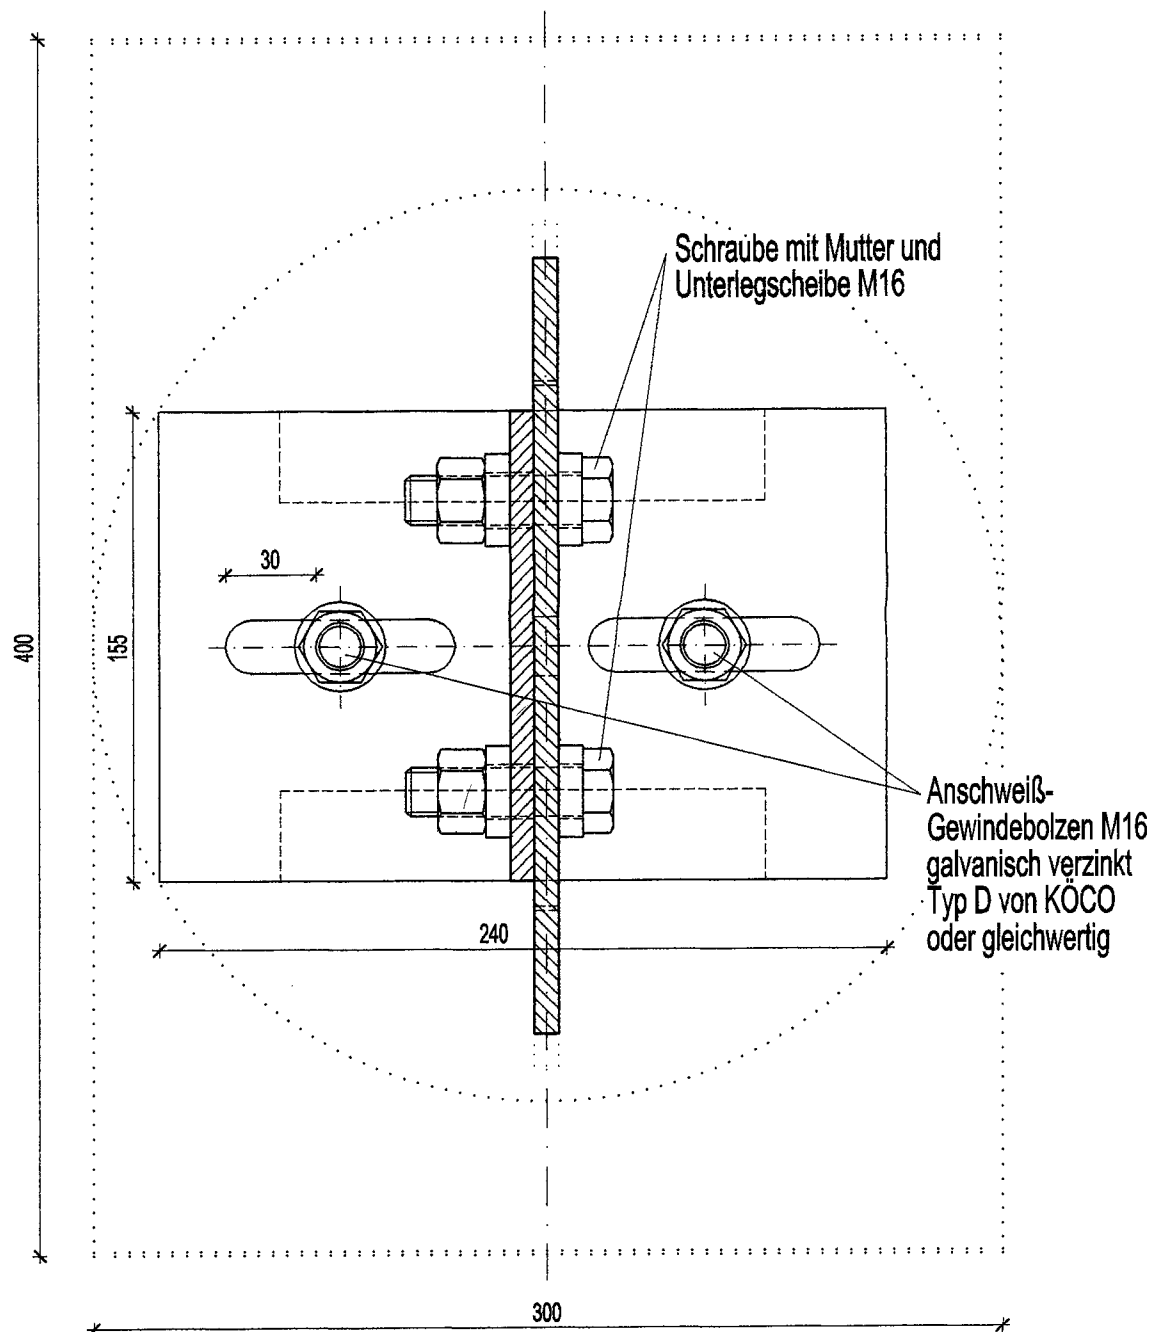


Seitenansicht

Schnitt A-A

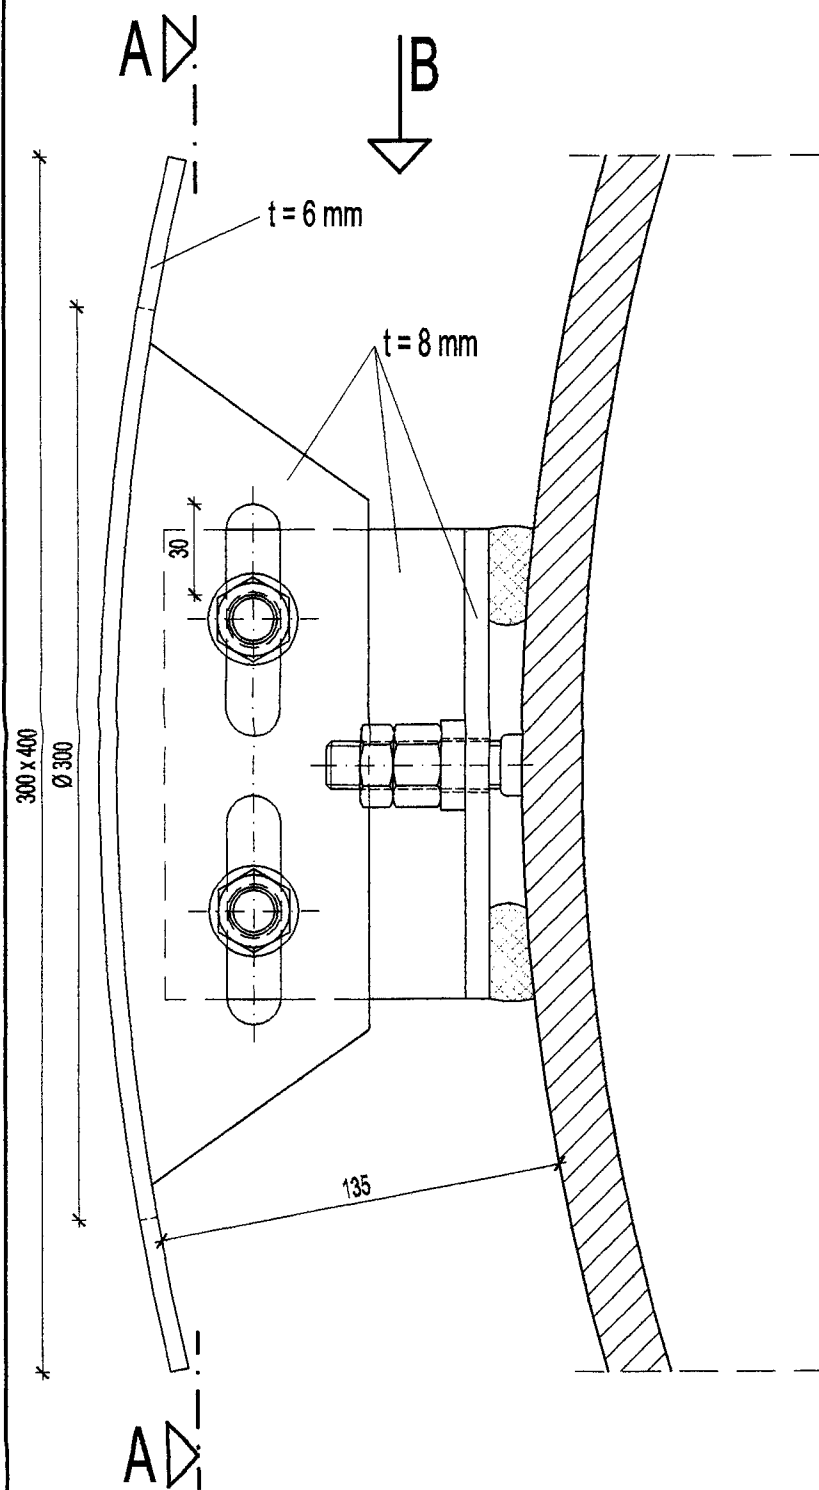

Ansicht B

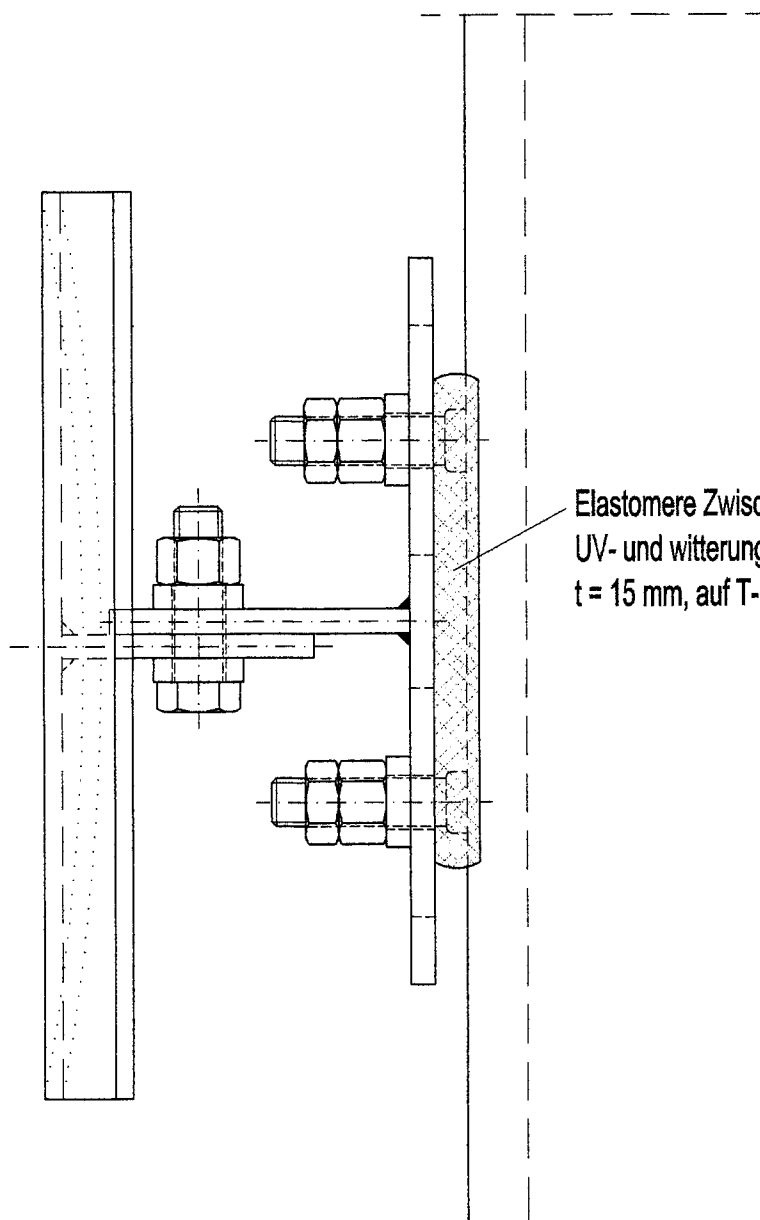

Gradmarkierungen 10°, 20° : Frontplatte 300 x 400 mm
Gradmarkierungen 5°, 15° : Frontplatte Ø 300 mm

Bautsoff: S 235 JR

ITW

Ingenieurbüro für Tragwerksplanung Prof. Dr.-Ing. Ralf Wörzberger
Hauptstrasse 253 - 51503 Rösrath - Tel: 02205 / 87741 - Fax: 02205 / 87743

Bauvorhaben:

Horizont-Observatorium

Landschaftspark Emscherbruch - Neue Horizonte

Bauherr:

Regionalverband Ruhr

Kronprinzenstraße 35 - 45128 Essen

Planungsphase:

Ausführungsplanung

Bauteil:

Gradmarkierungen an den Rohrbögen Meridian und Äquator

Planinhalt:

Detail : Befestigung

Datum:

30.03.07

Format:

DIN A3

Maßstab:

1:2,5

Gez.

Sz

Zeichnungs-Nr.:

D1

Index

-