Aufsicht

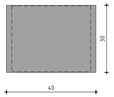

Schnitt A-A

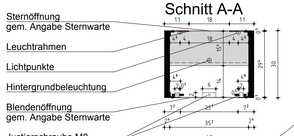

Vorderseite

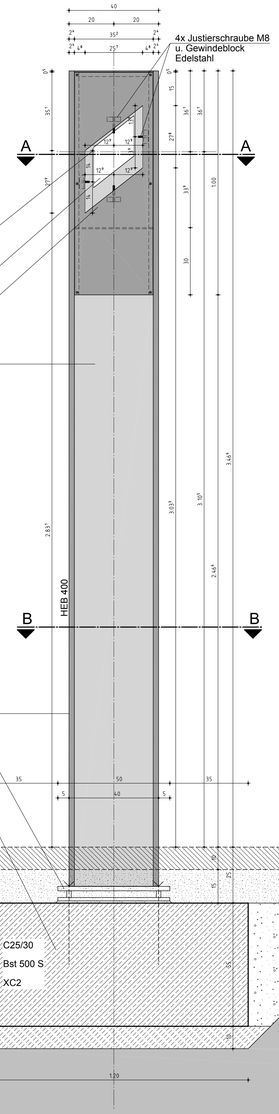

Schnitt B-B

Seitenansicht

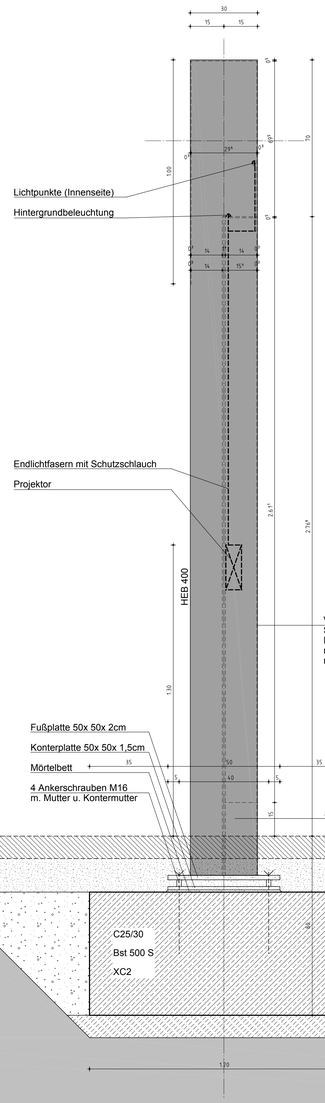

Rückseite

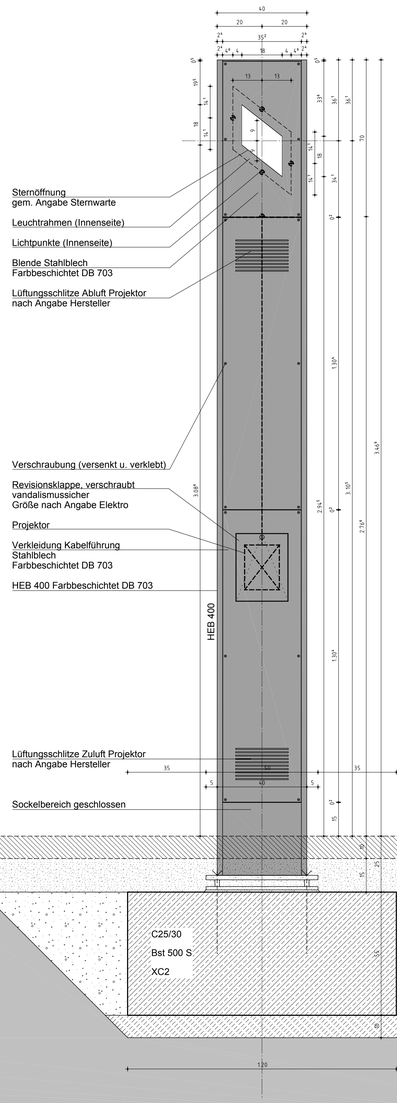

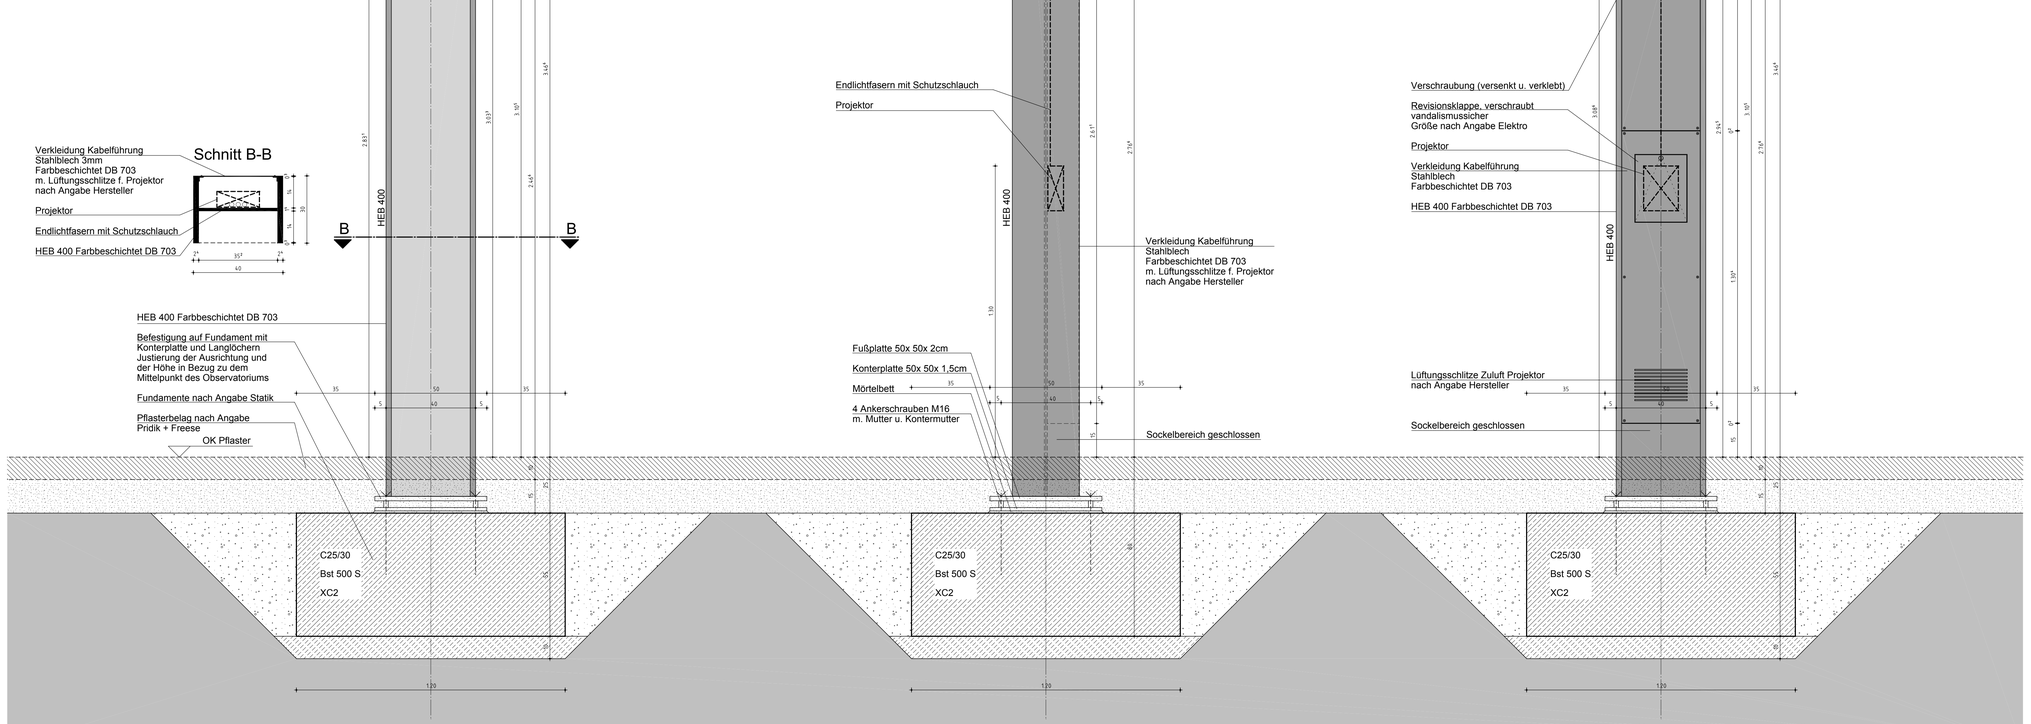

Sternpeilungsmast Ost (SMO)

Änderung	Datum	Gez.	Index

HINWEISE / BEMERKUNGEN

Die Architektenpläne gelten nur in Verbindung mit der Baugenehmigung und allen zusätzlichen Vertragsvereinbarungen!

Die Masse der Ausführungspläne sind verbindlich und von den ausführenden Firmen mit den Plänen der Fachplaner abzugleichen, Unstimmigkeiten sind vor Ausführung mit der Projektleitung abzustimmen!

Festgestellte Differenzen der Planunterlagen sind mit dem Architektenteam zu klären!
Festgestellt Differenzen auf der Baustelle sind mit der Bauleitung zu klären!
Aufmasse sind vor der Ausführung zu Erstellen und von der Bauleitung zu Genehmigen!

Die Architektenpläne haben nur in Verbindung mit den Fachingenieurplänen Gültigkeit!

Die Masse der Ausführungspläne sind verbindlich und von den ausführenden Firmen mit jeglichen Zusatzplänen zu vergleichen.

Alle Bauausführungen und Anschlüsse sind gemäss den entsprechenden DIN-Vorschriften und nach den allgemein anerkannten Regeln der Technik auszuführen.

Projekt

Landschaftspark Emscherbruch 2.BA
Halde Hoheward
7.1 Horizont-Observatorium

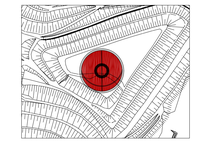

Bauherr

Regionalverband Ruhr - Ruhr Grün

Kronprinzenstraße 35
45128 Essen

Architekt

PASD

Planungsgruppe für
Architektur,
Städtebau und
Denkmalpflege

FELDMEIER· WREDE
Architekten BDA Stadtplaner SRL

Elberfelder Str. 32
D-58095 Hagen
Fon 02331/12395-0
Fax 02331/182617
mail info@pasd.de
www.pasd.de

Dipl.-Ing. Architekt
Helmut Feldmeier

Dipl.-Ing. Architekt
Jürgen Wrede

Leistungsphase	Ausführungsplanung			
Planinhalt	Detail Sternpeilungsmast Ost Ansicht / Schnitte			
	Maßstab	Projektnr.	Plan erstellt am	von
	1:10	A 422-06	05.07.2007	Mar/Schn
Archivdaten	Planer	Phase	Zeichnungsnummer	Index
	A	05	05.04	-