

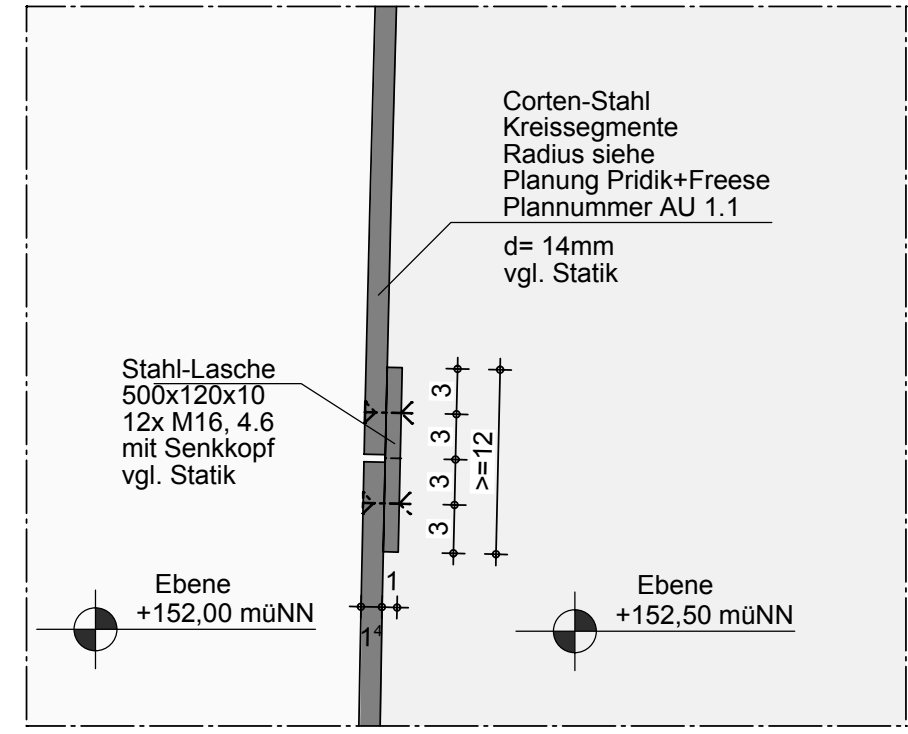


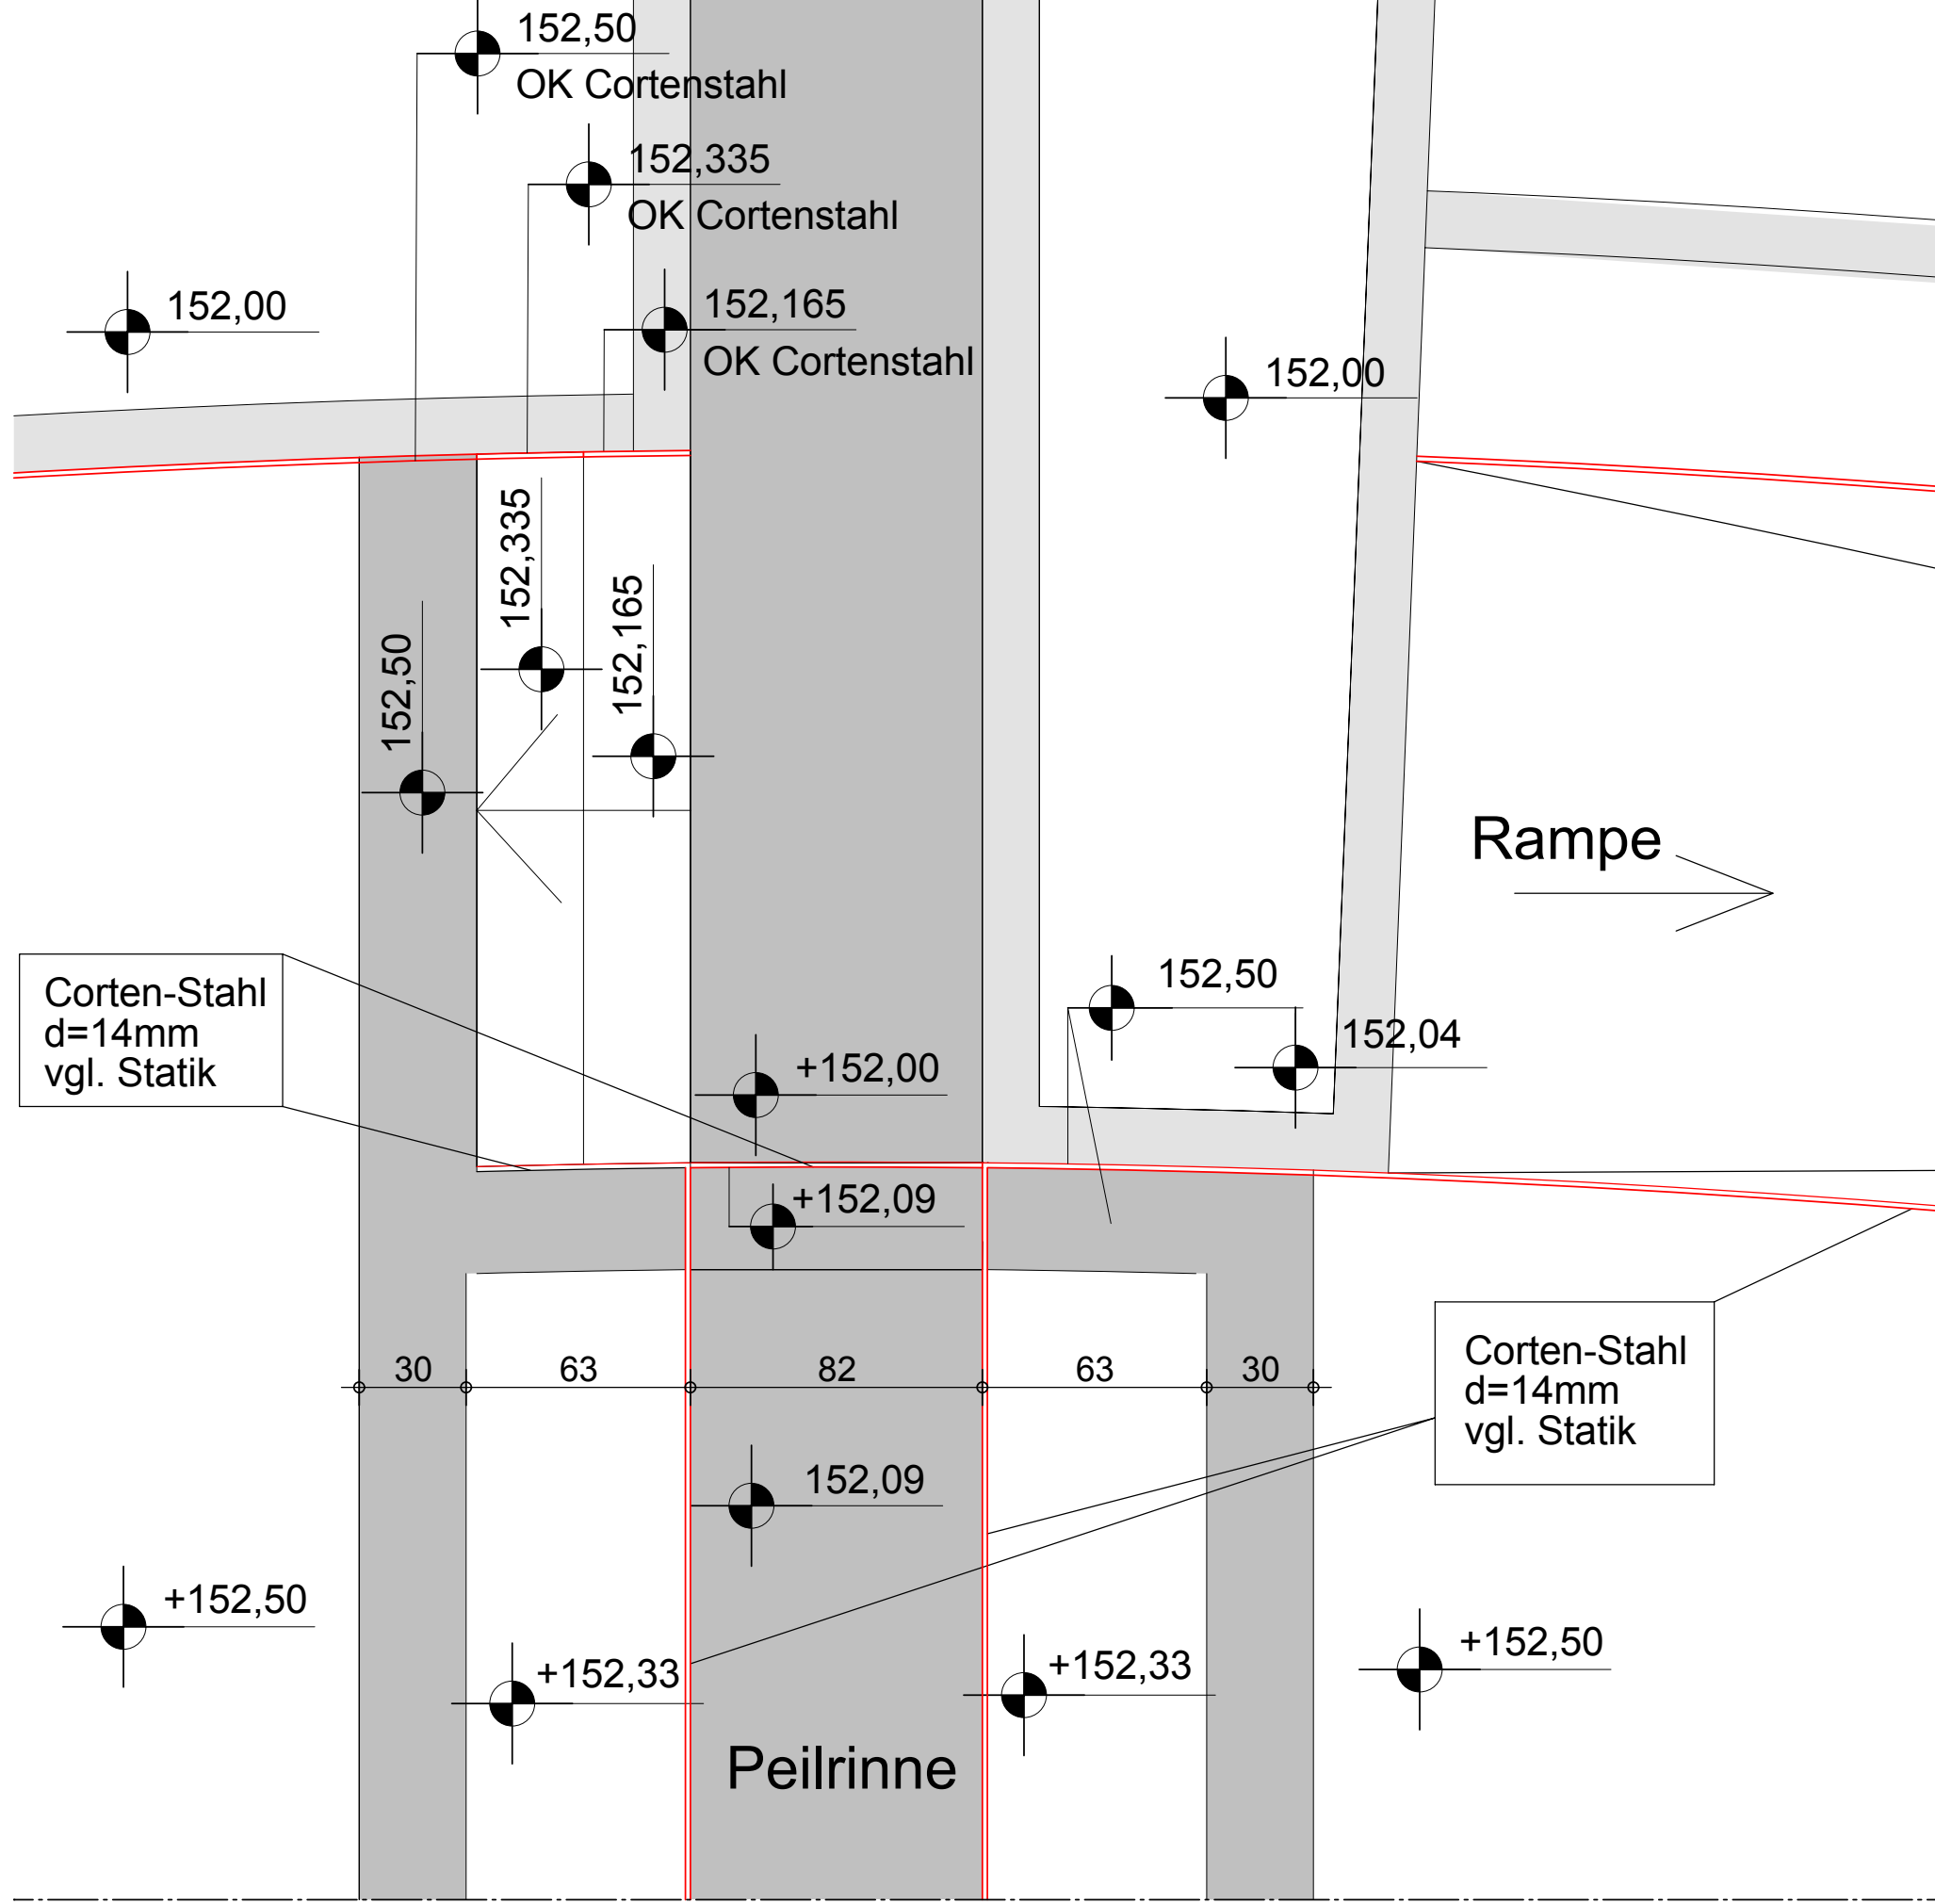

Schnitt B-B
M 1:5


Grundrissausschnitt Peilrinne
M 1:20

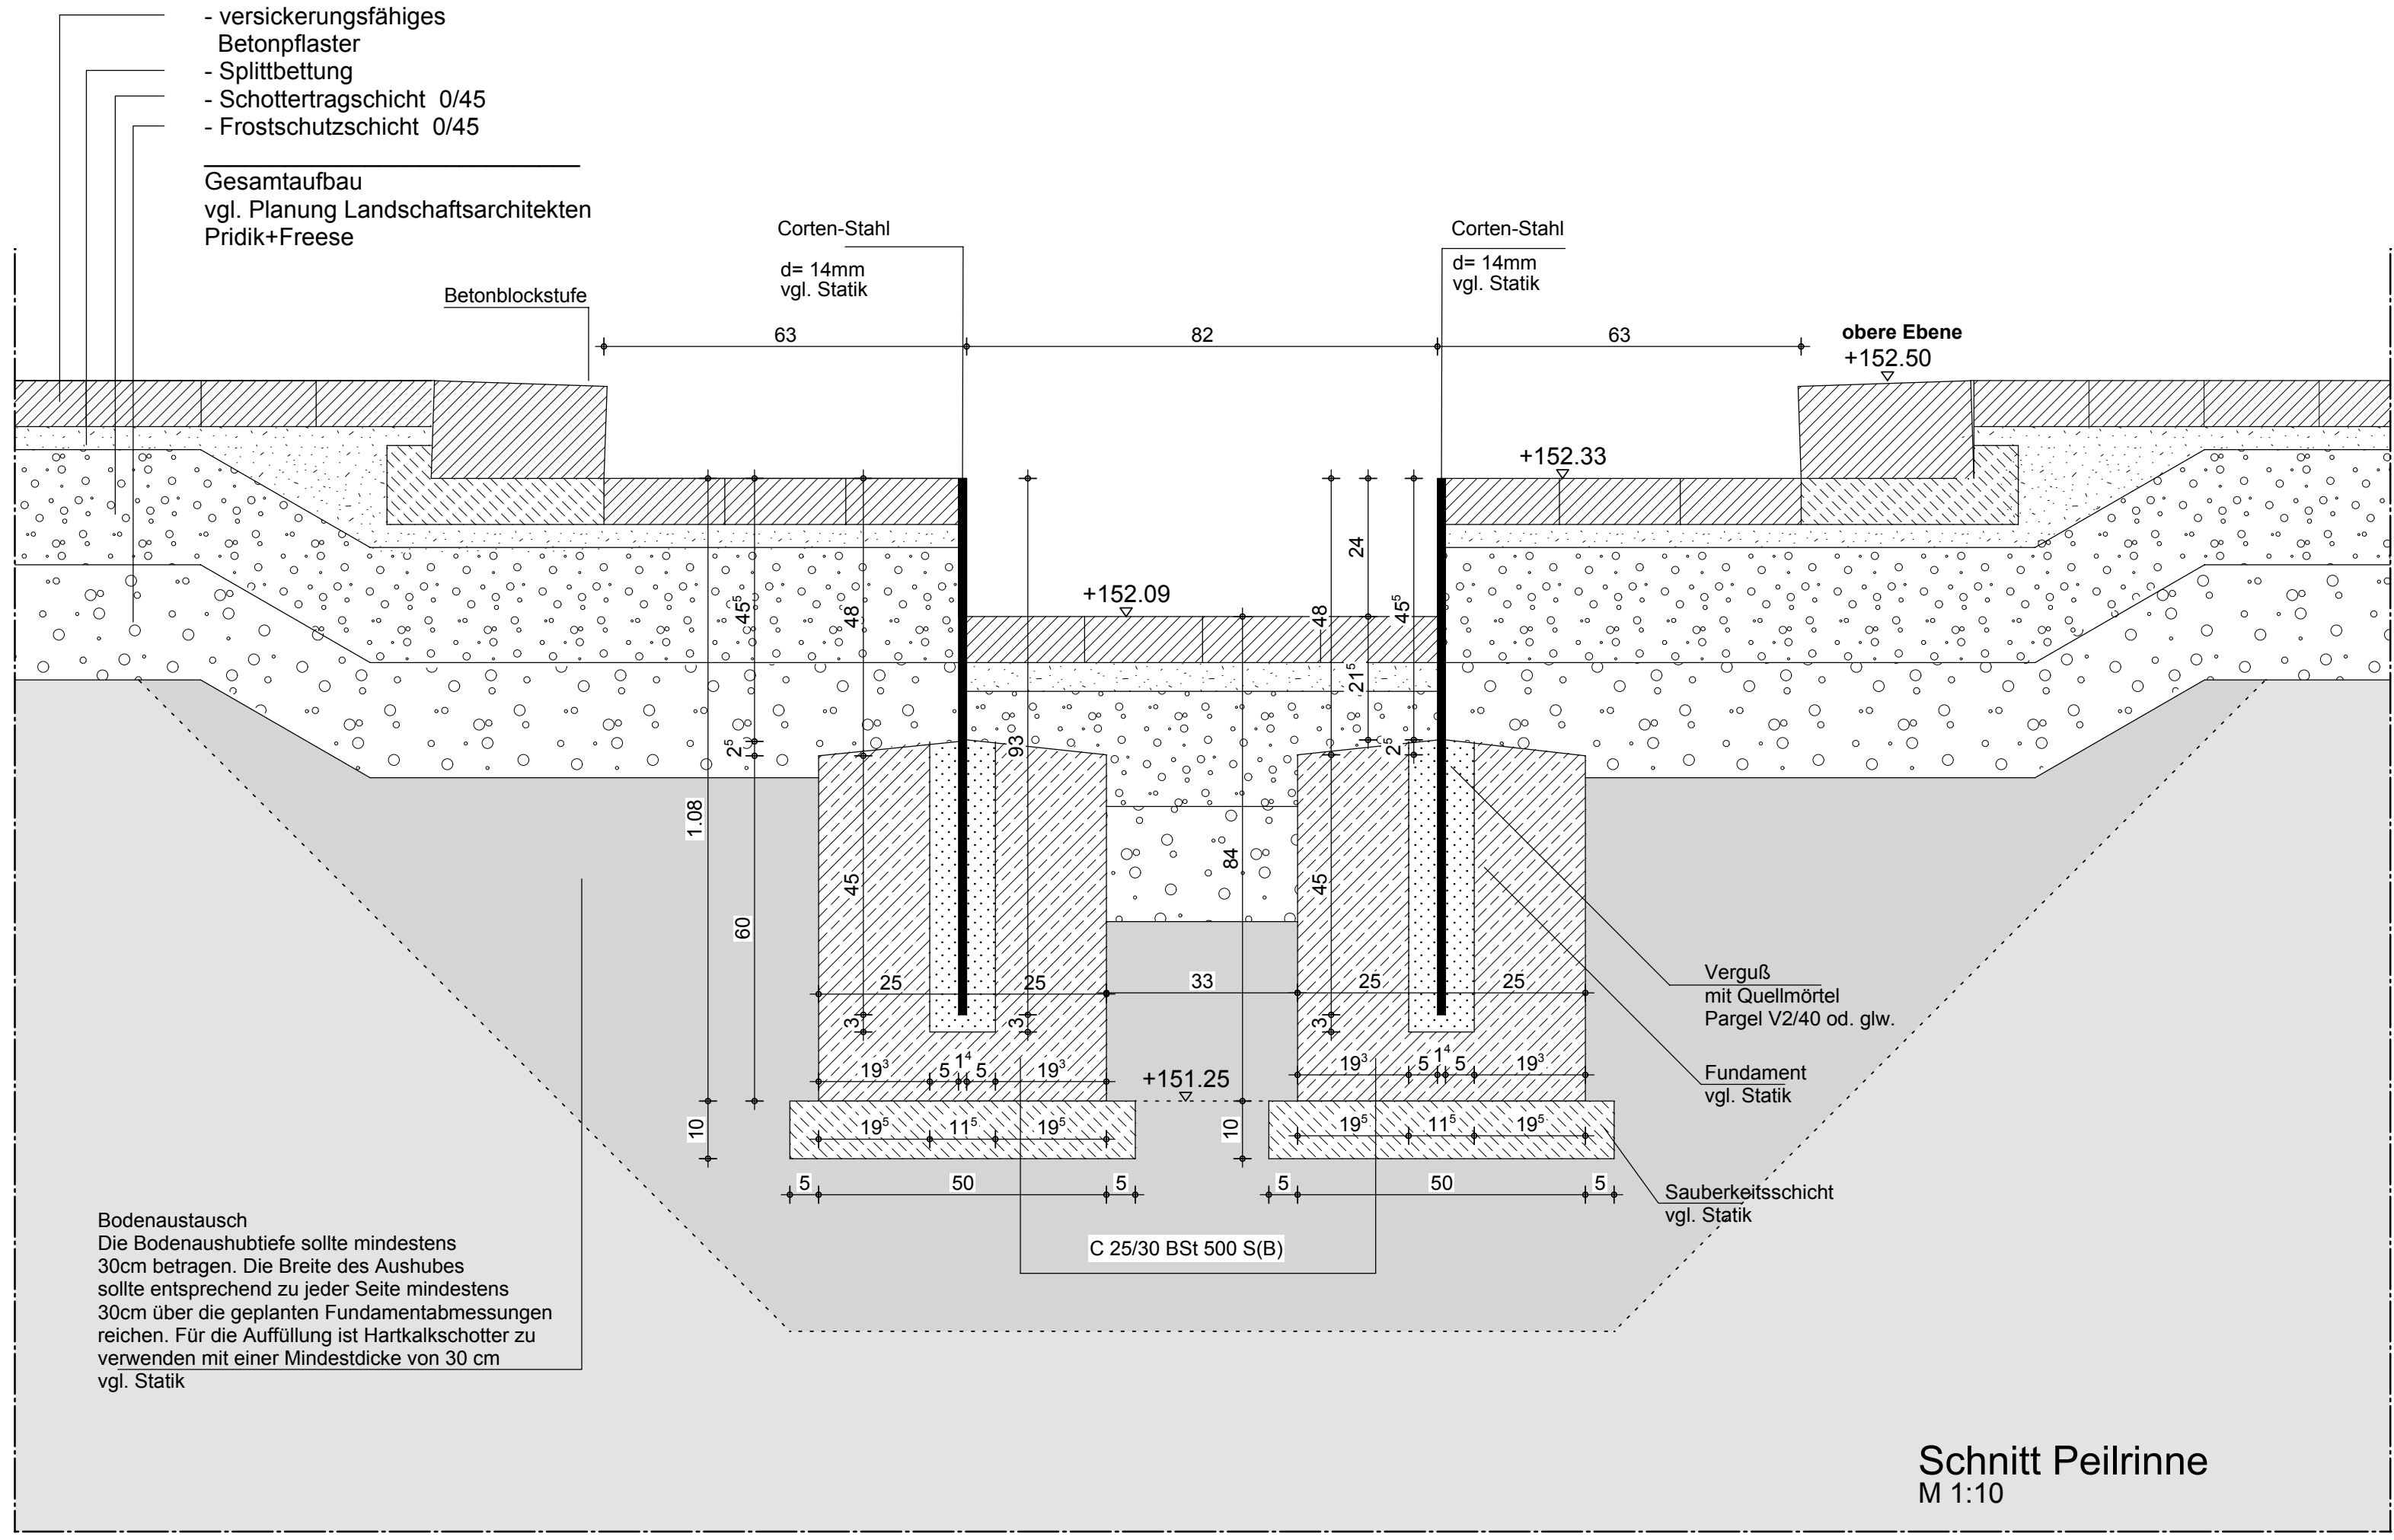


Schnitt Peilrinne
M 1:10

- Betonpflaster
- Splittbettung
- Schottertragschicht 0/45
- Frostschuttschicht 0/45


Gesamtaufbau
vgl. Planung Landschaftsarchitekten
Pridik+Freese

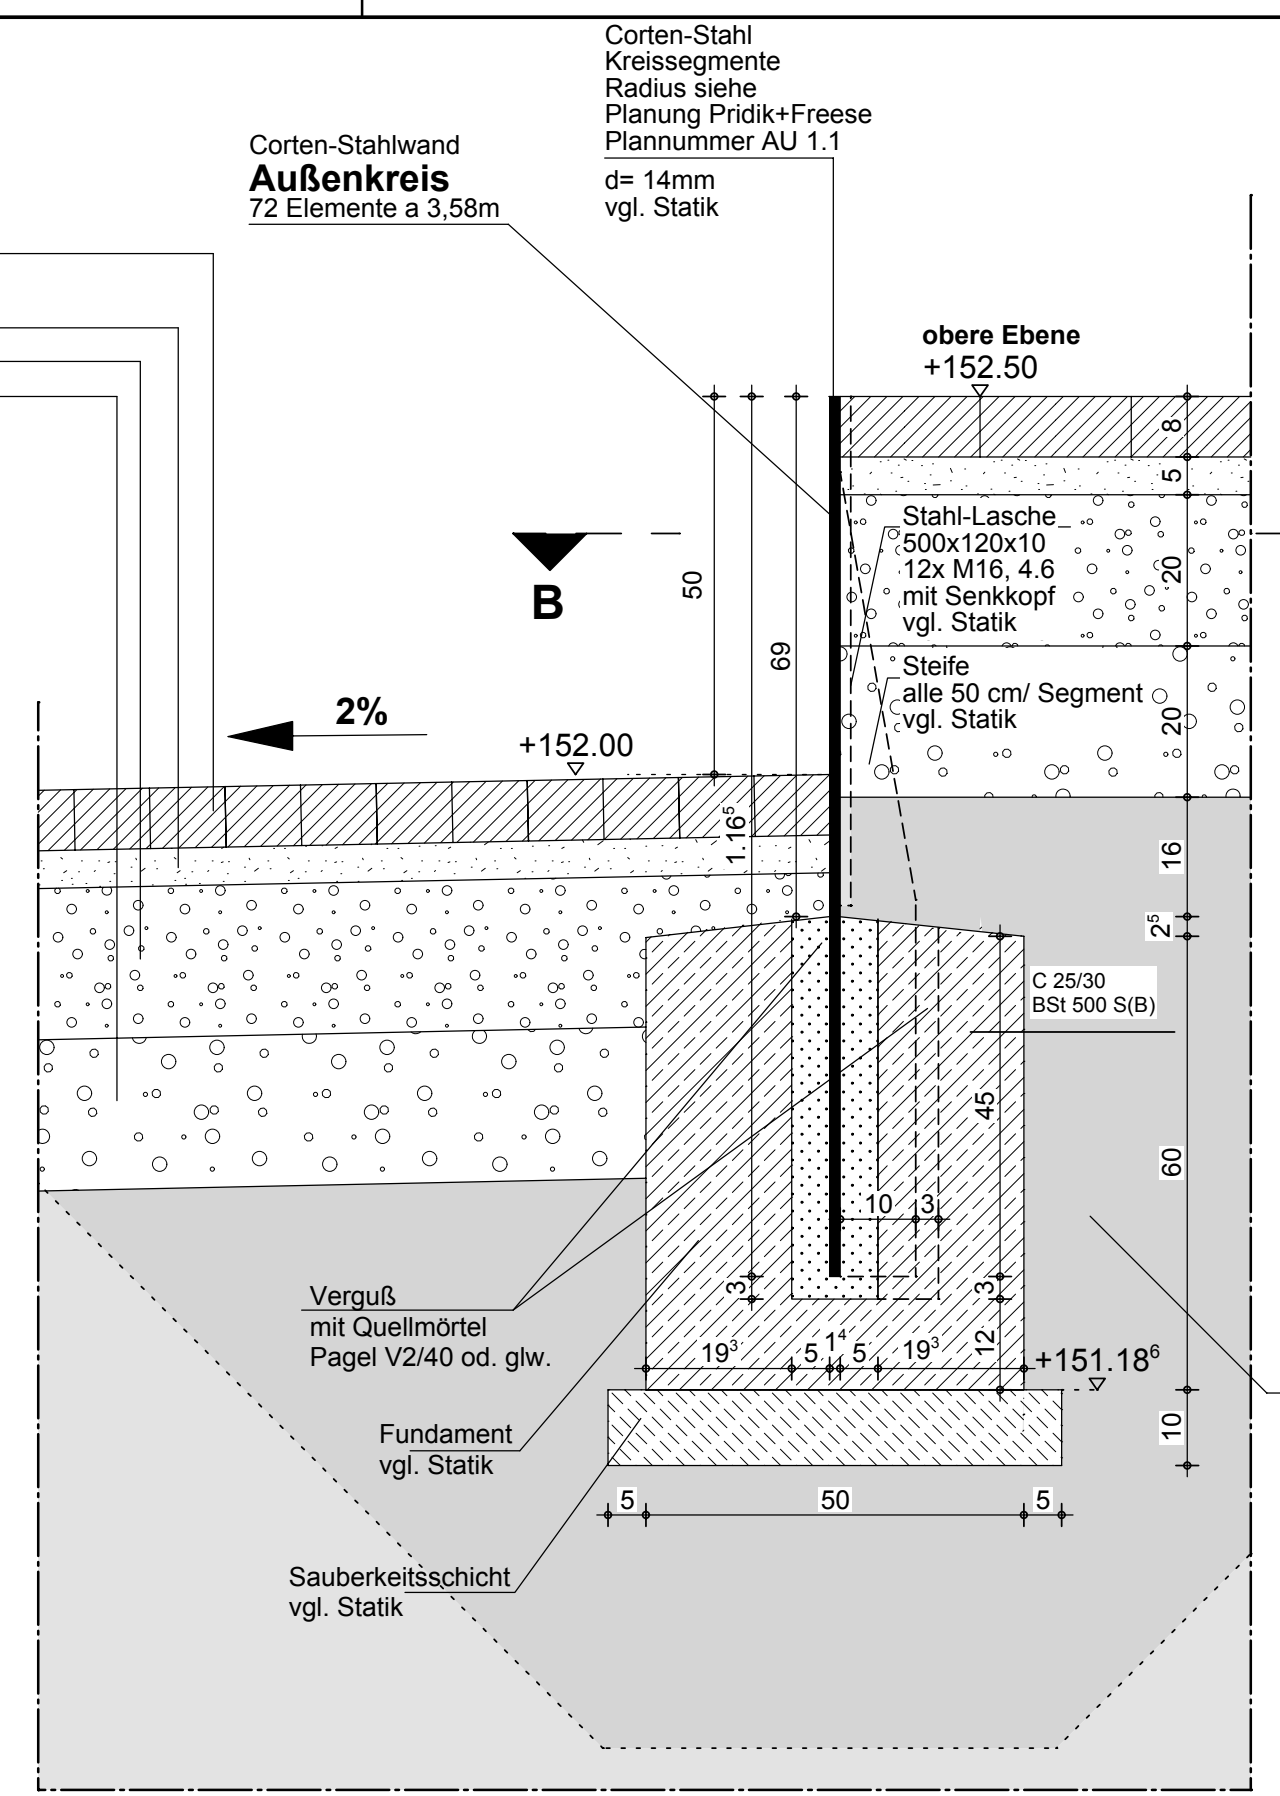


Schnitt A-A
M 1:10

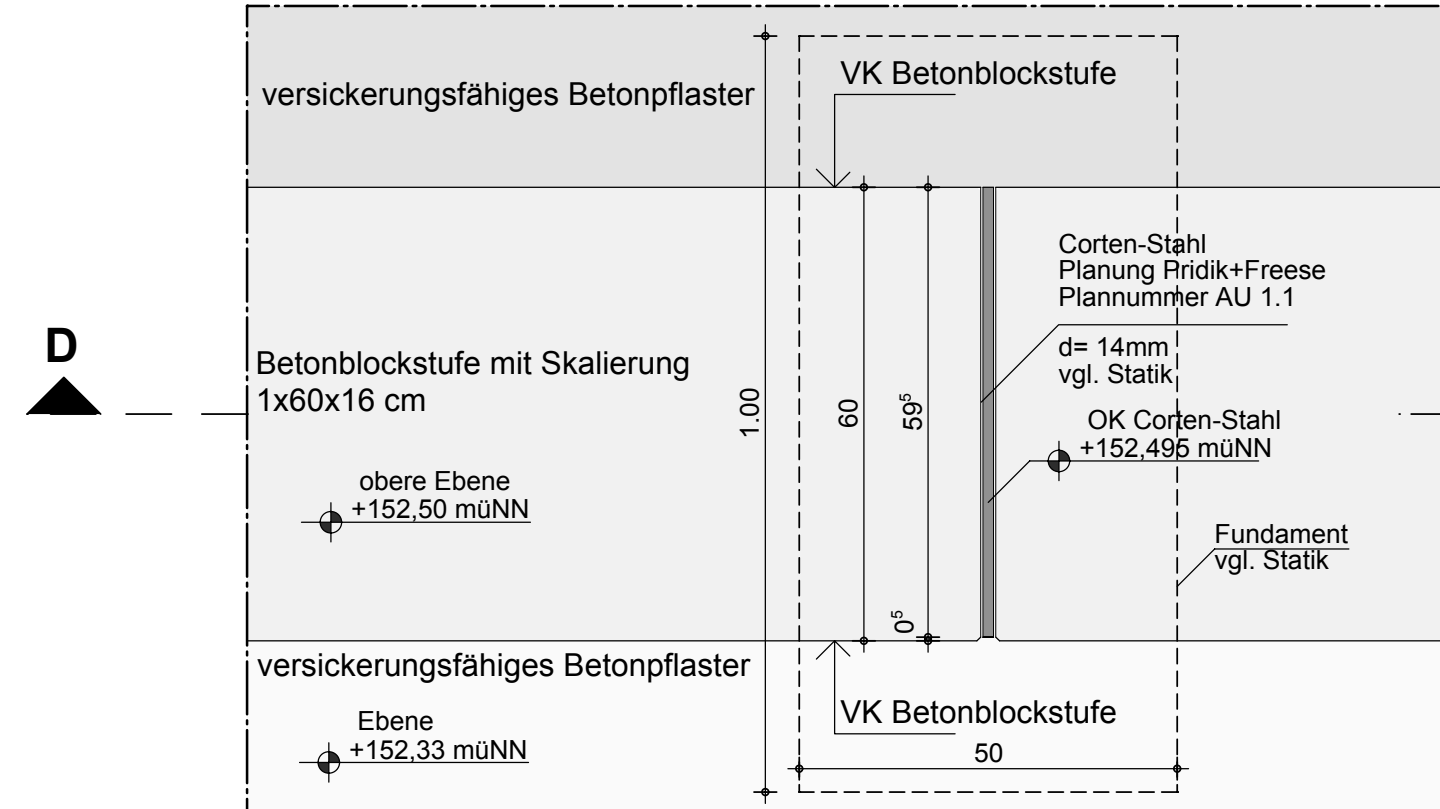


Schnitt C-C
M 1:10

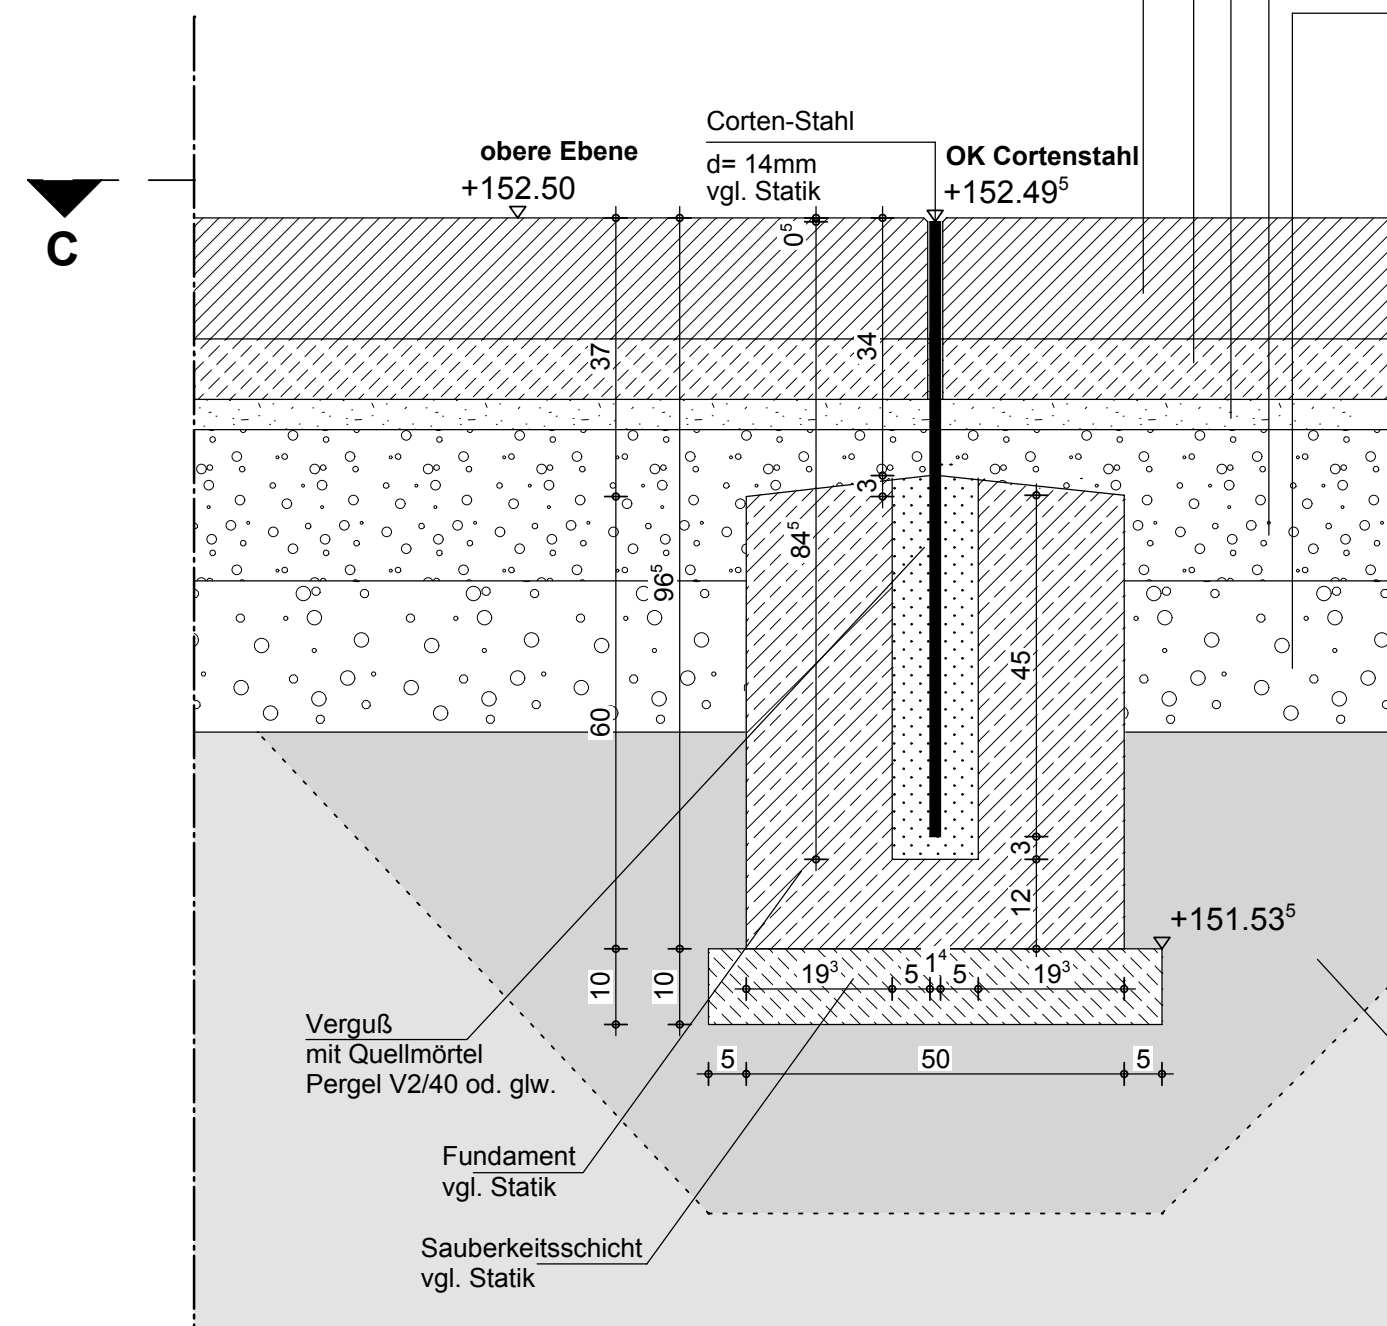


Schnitt D-D
M 1:10

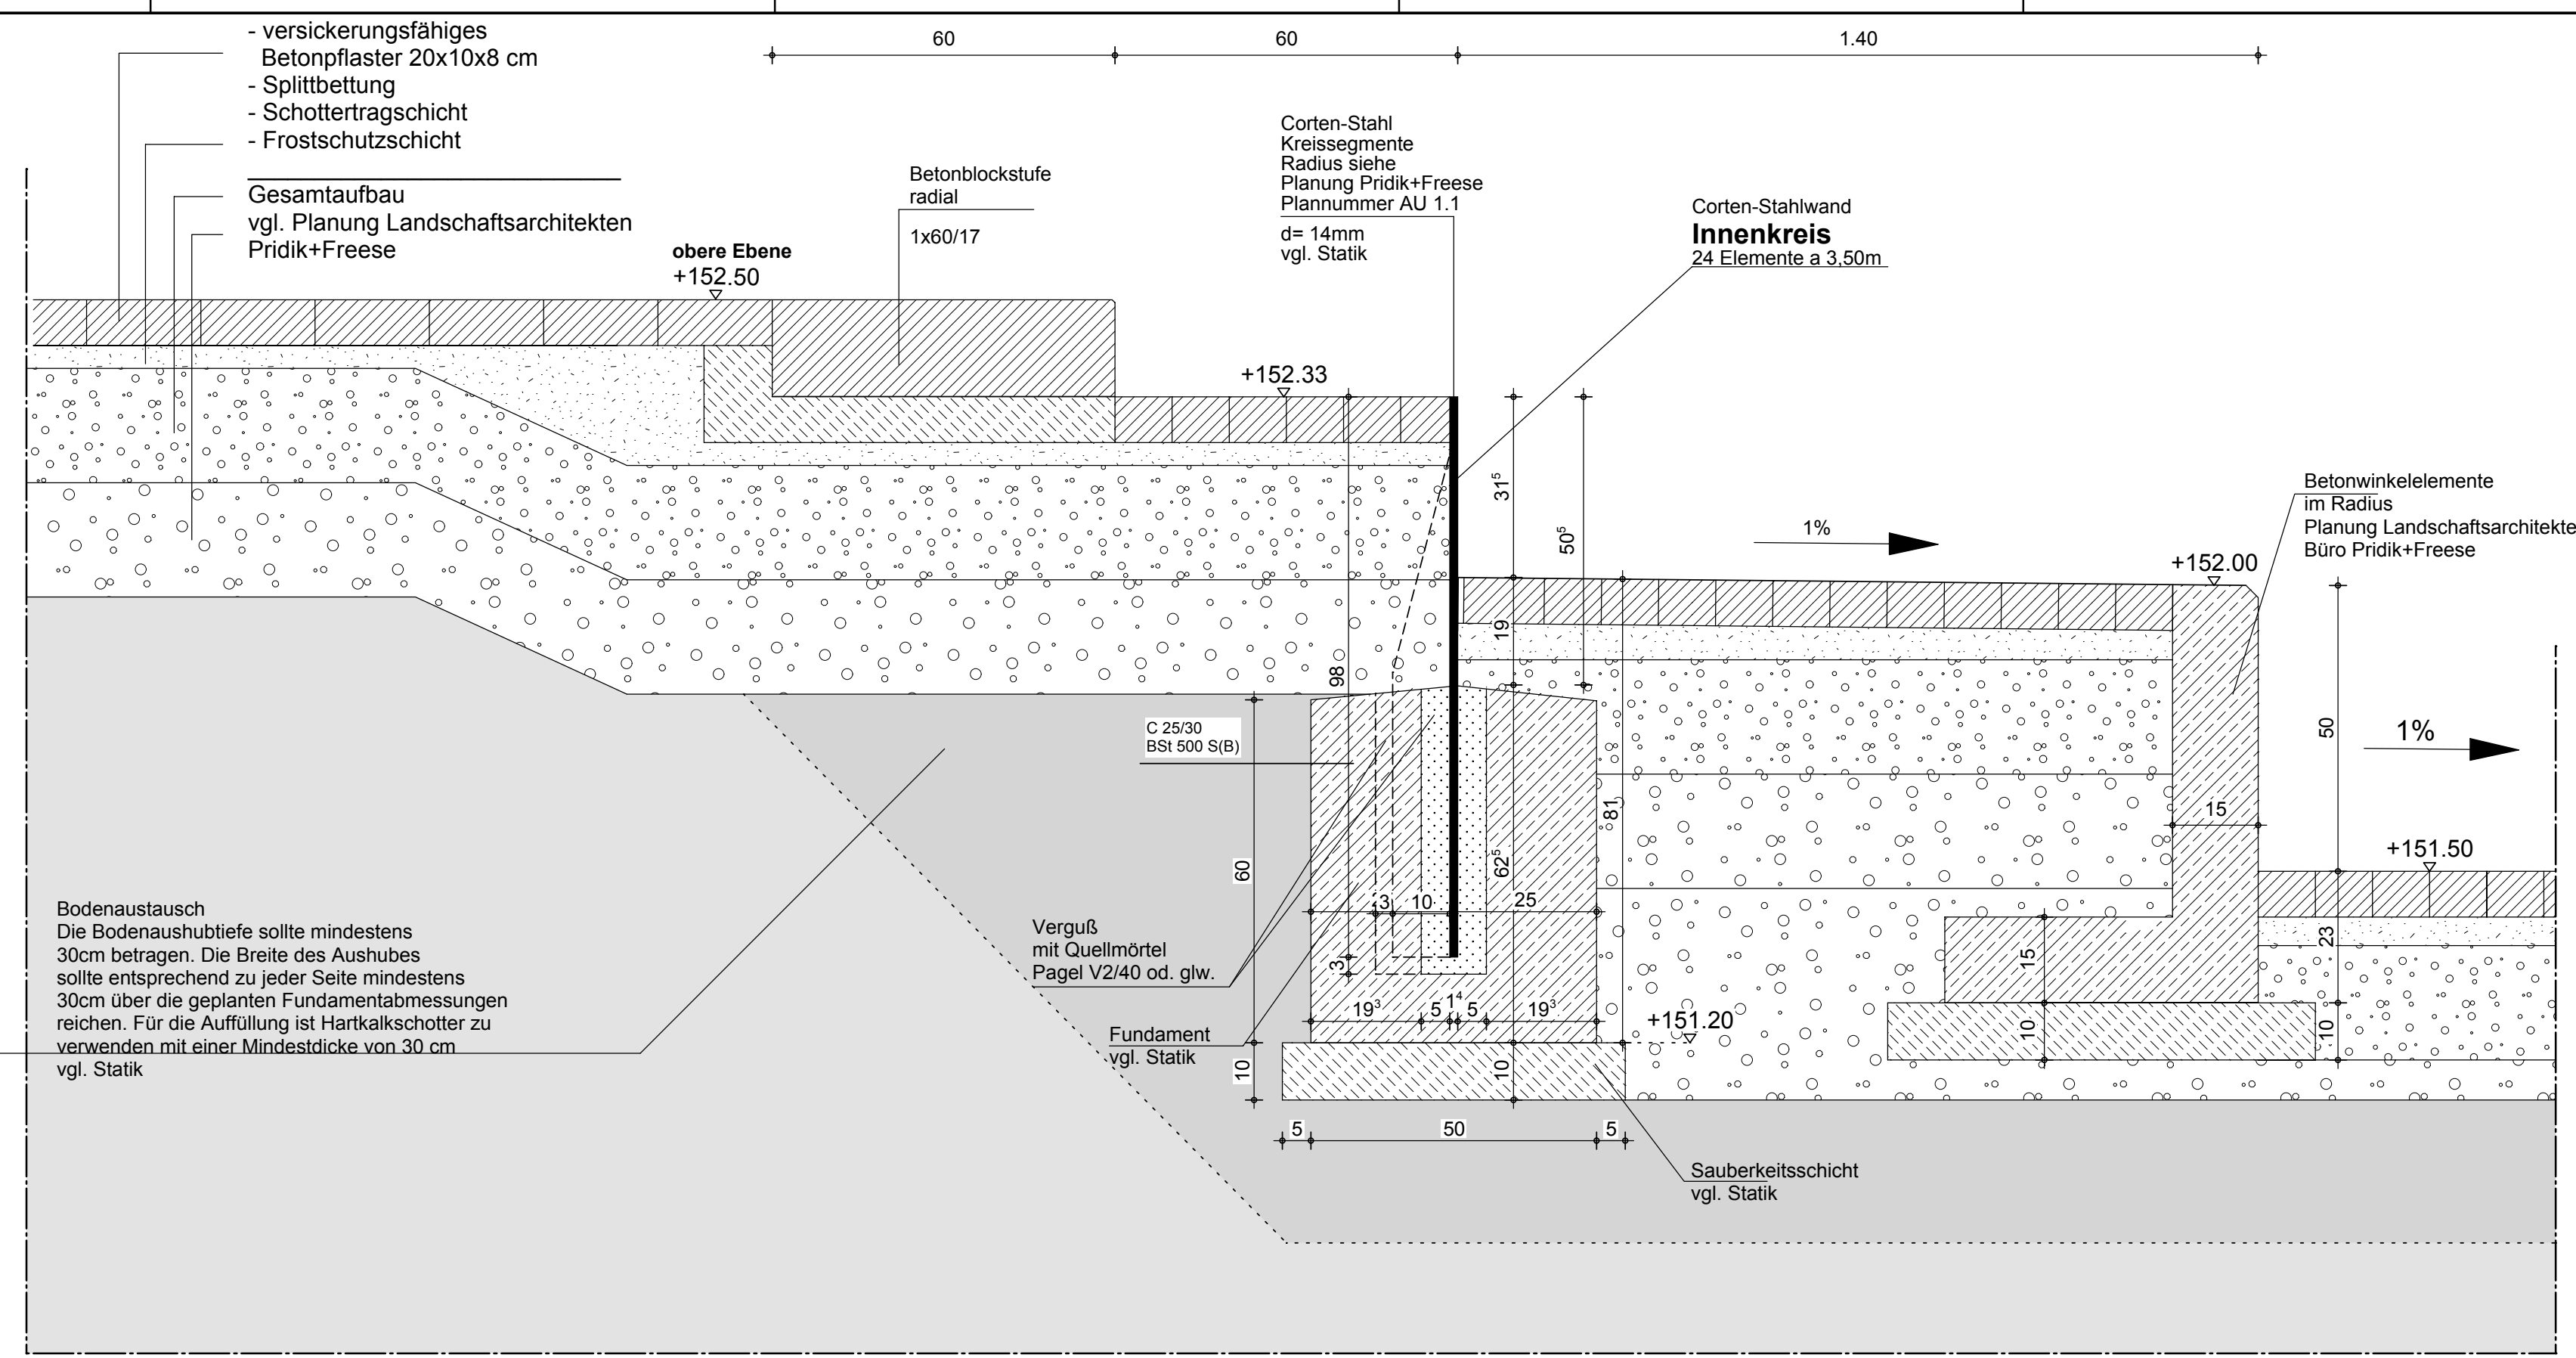

Schnitt A-A
M 1:10

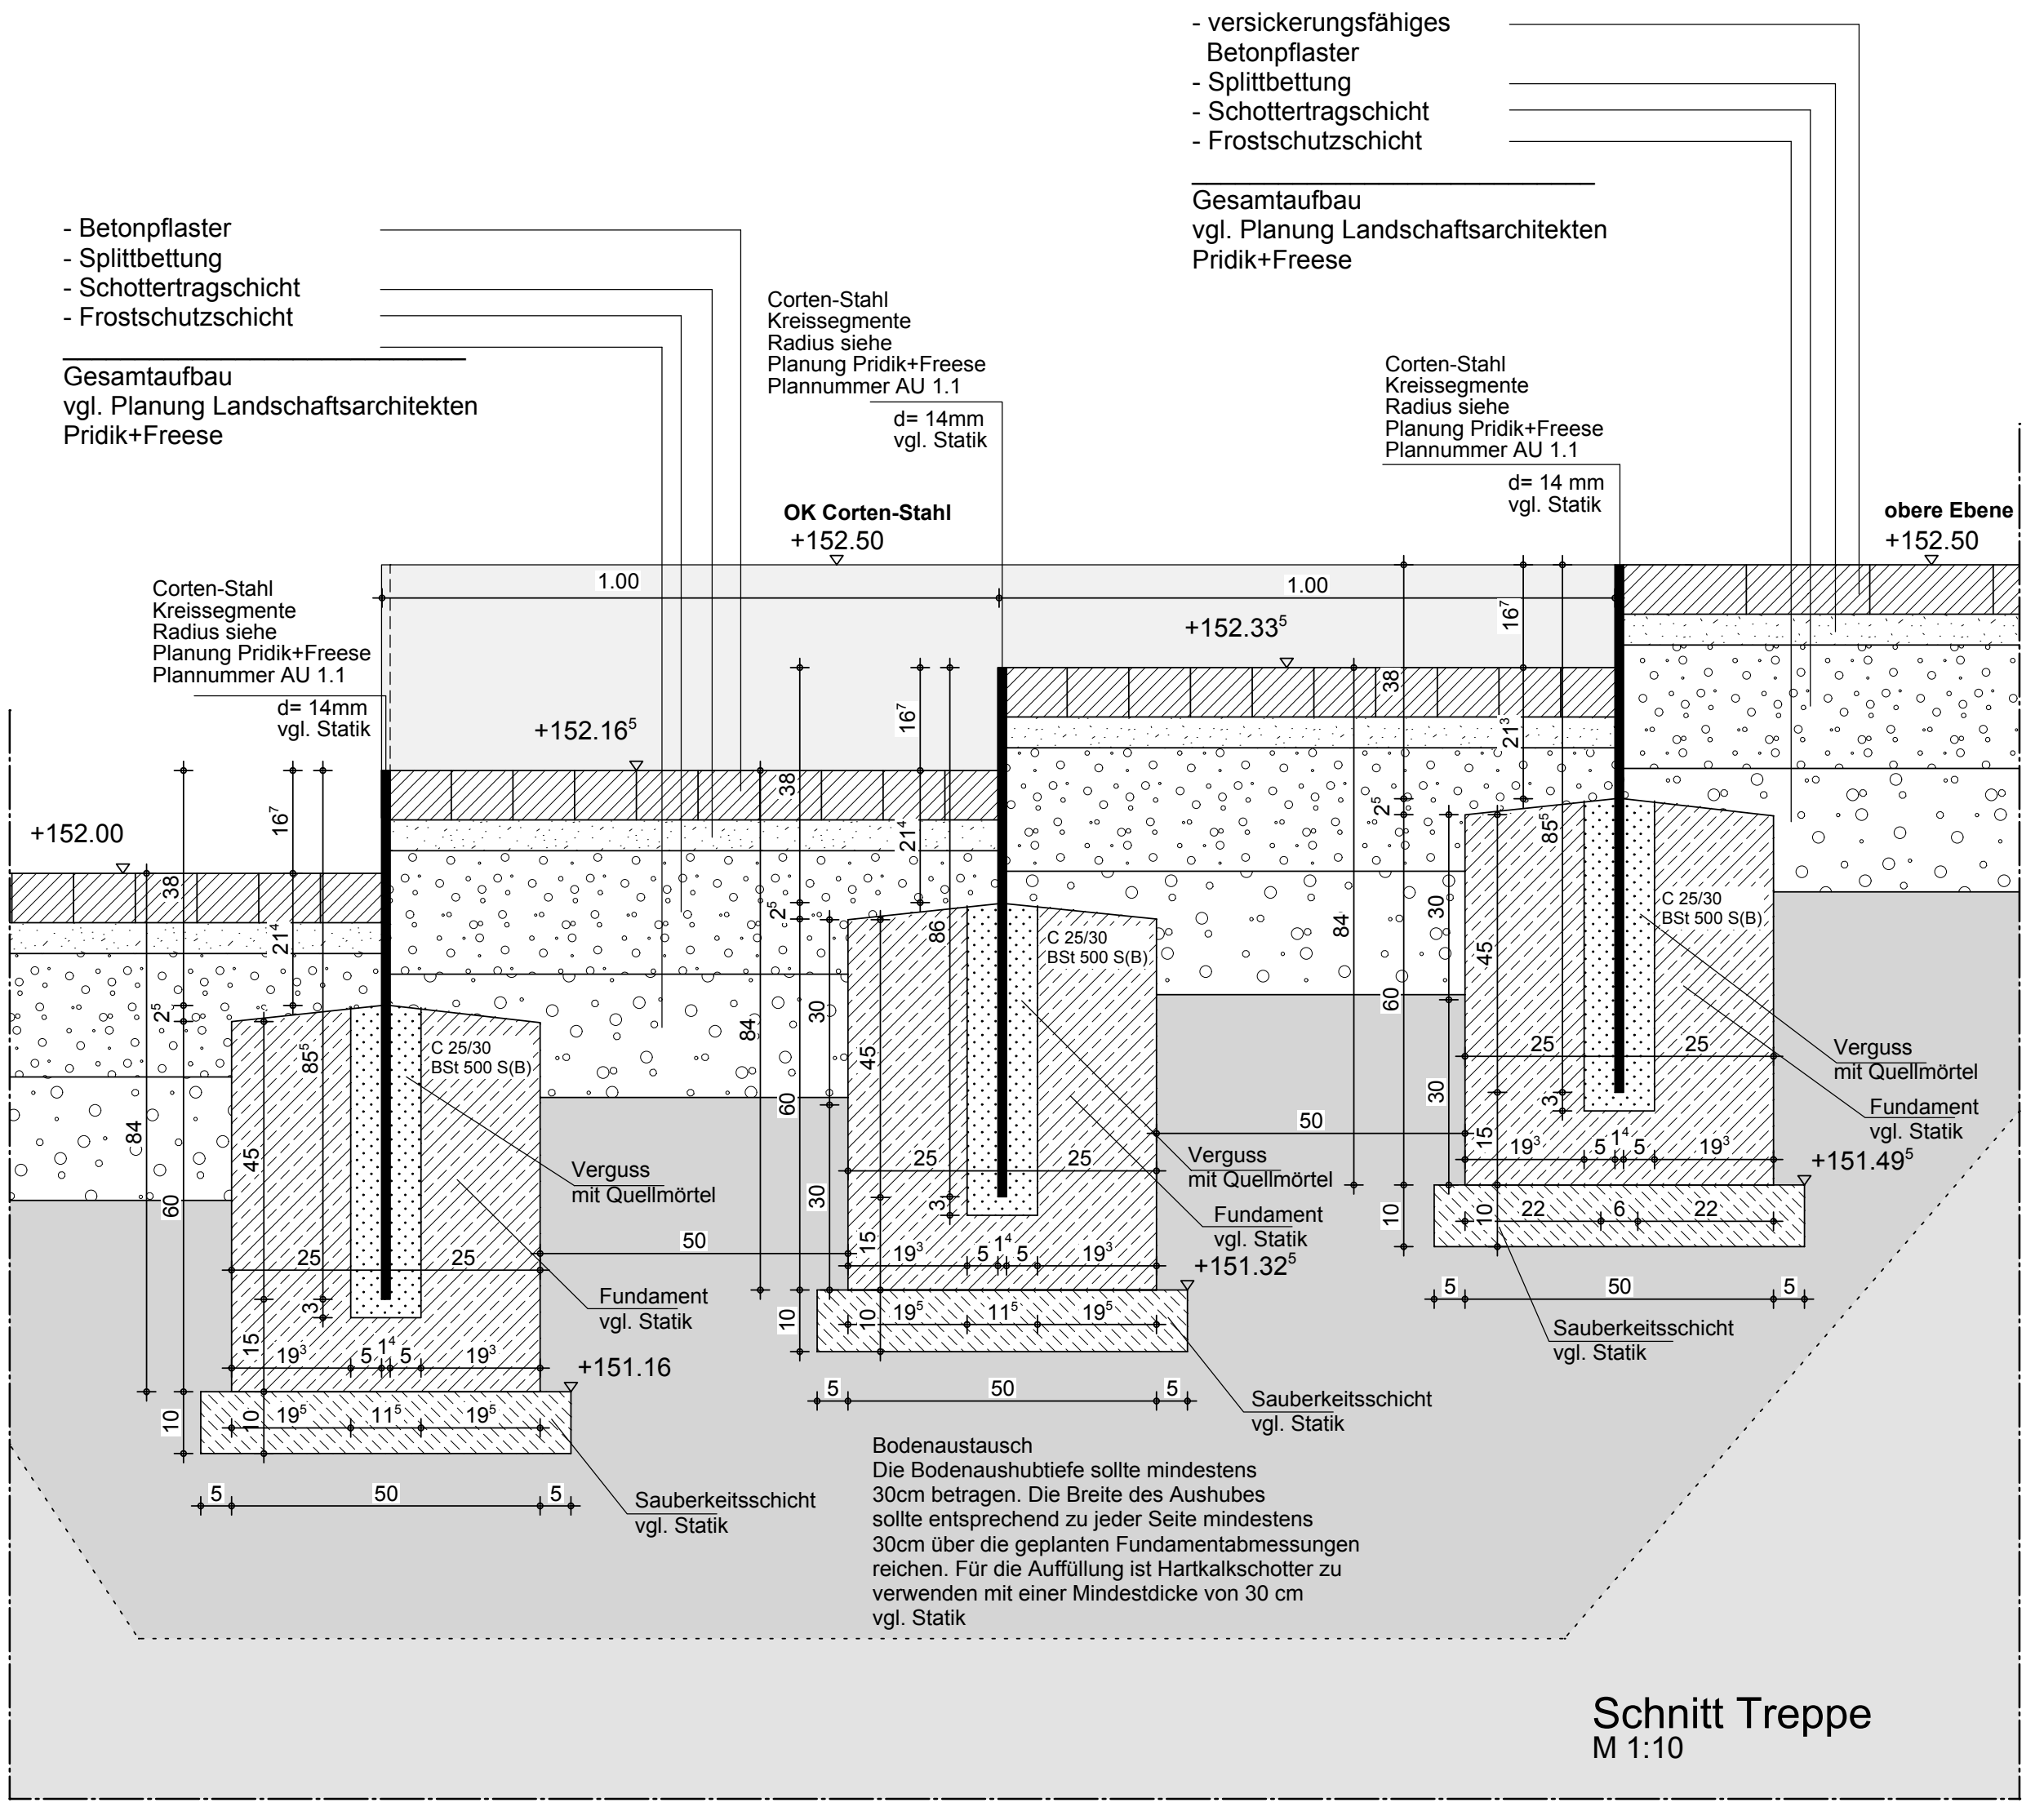

Schnitt Treppe
M 1:10

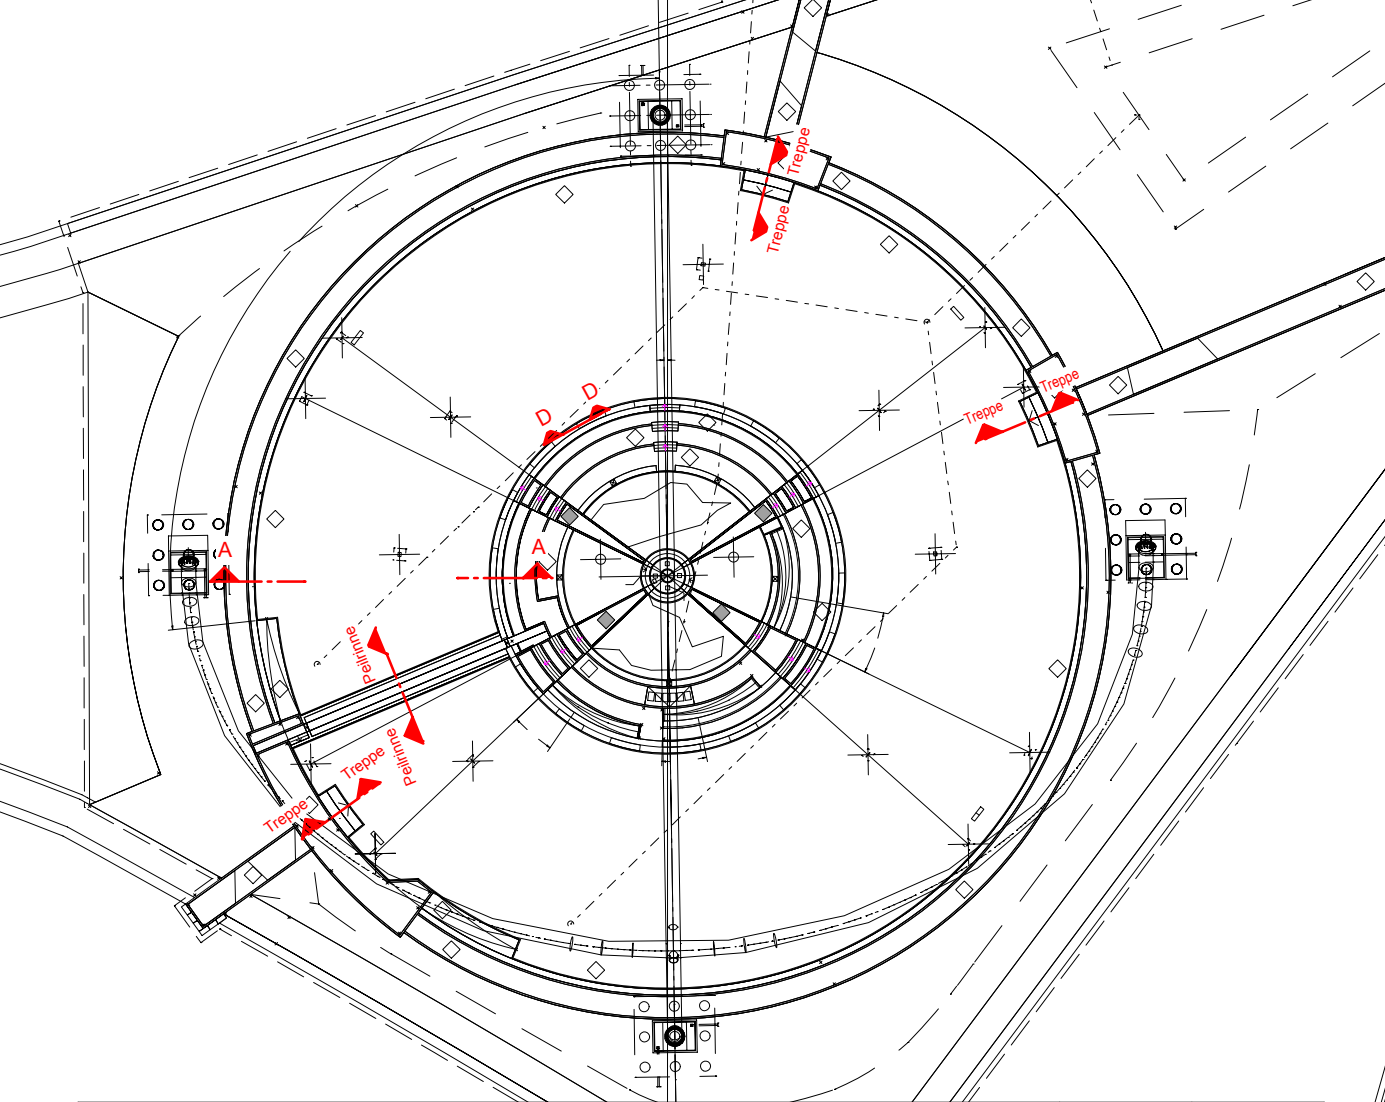

Anpaßung und ergänzende Angaben an Planung Landschaftsarchitekten Pridik+Freese	14.08.2007	Schn	A
Änderung	Datum	Gez.	Index

HINWEISE / BEMERKUNGEN

Die Architektenpläne gelten nur in Verbindung mit der Baugenehmigung und allen zusätzlichen Vertragsvereinbarungen!

Die Masse der Ausführungspläne sind verbindlich und von den ausführenden Firmen mit den Plänen der Fachplaner abzugleichen. Unstimmigkeiten sind vor Ausführung mit der Projektleitung abzustimmen!

Festgestellte Differenzen der Planunterlagen sind mit dem Architektenteam zu klären!

Festgestellte Differenzen auf der Baustelle sind mit der Bauleitung zu klären!

Aufnahme sind vor der Ausführung zu Erstellen und von der Bauleitung zu Genehmigen!

Die Architektenpläne haben nur in Verbindung mit den Fachingenieurplänen Gültigkeit!

Die Masse der Ausführungspläne sind verbindlich und von den ausführenden Firmen mit jeglichen Zusatzplänen zu vergleichen.

Alle Bauausführungen und Anschlüsse sind gemäss den entsprechenden DIN-Vorschriften und nach den allgemein anerkannten Regeln der Technik auszuführen.

Landschaftspark Emscherbruch 2.BA
Halde Hoheward
7.1 Horizont-Observatorium



Bauherr: **Regionalverband Ruhr - Ruhr Grün**
Kronprinzenstraße 35
45128 Essen

Architekt: **PASD**
Planungsgruppe für
Architektur
Stadt- und
Landschaftsplanung
Elberfelder Str. 32
D-58095 Hagen
Tel 02331/2295-0
Fax 02331/162617
mailto:info@pasd.de
www.pasd.de
Dipl.-Ing. Architekt
Helmut Feldmeier
Dipl.-Ing. Architekt
Jürgen Wrede

Leistungsphase: **Ausführungsplanung**

Planinhalt	Detail Cortenstahlwand /Cortenstahleinfassungen Schnitte A-A / B-B / C-C Schnitt Peilrinne Schnitt Treppe		
Archivdaten	Maßstab	Projektr.	Plan erstellt am
	1:10/1:5	A 422-06	12.07.2007
Archivdaten	Planer	Phase	Zeichnungsnummer
	A	05	05.05
Archivdaten	von	Schn	Index
		A	