


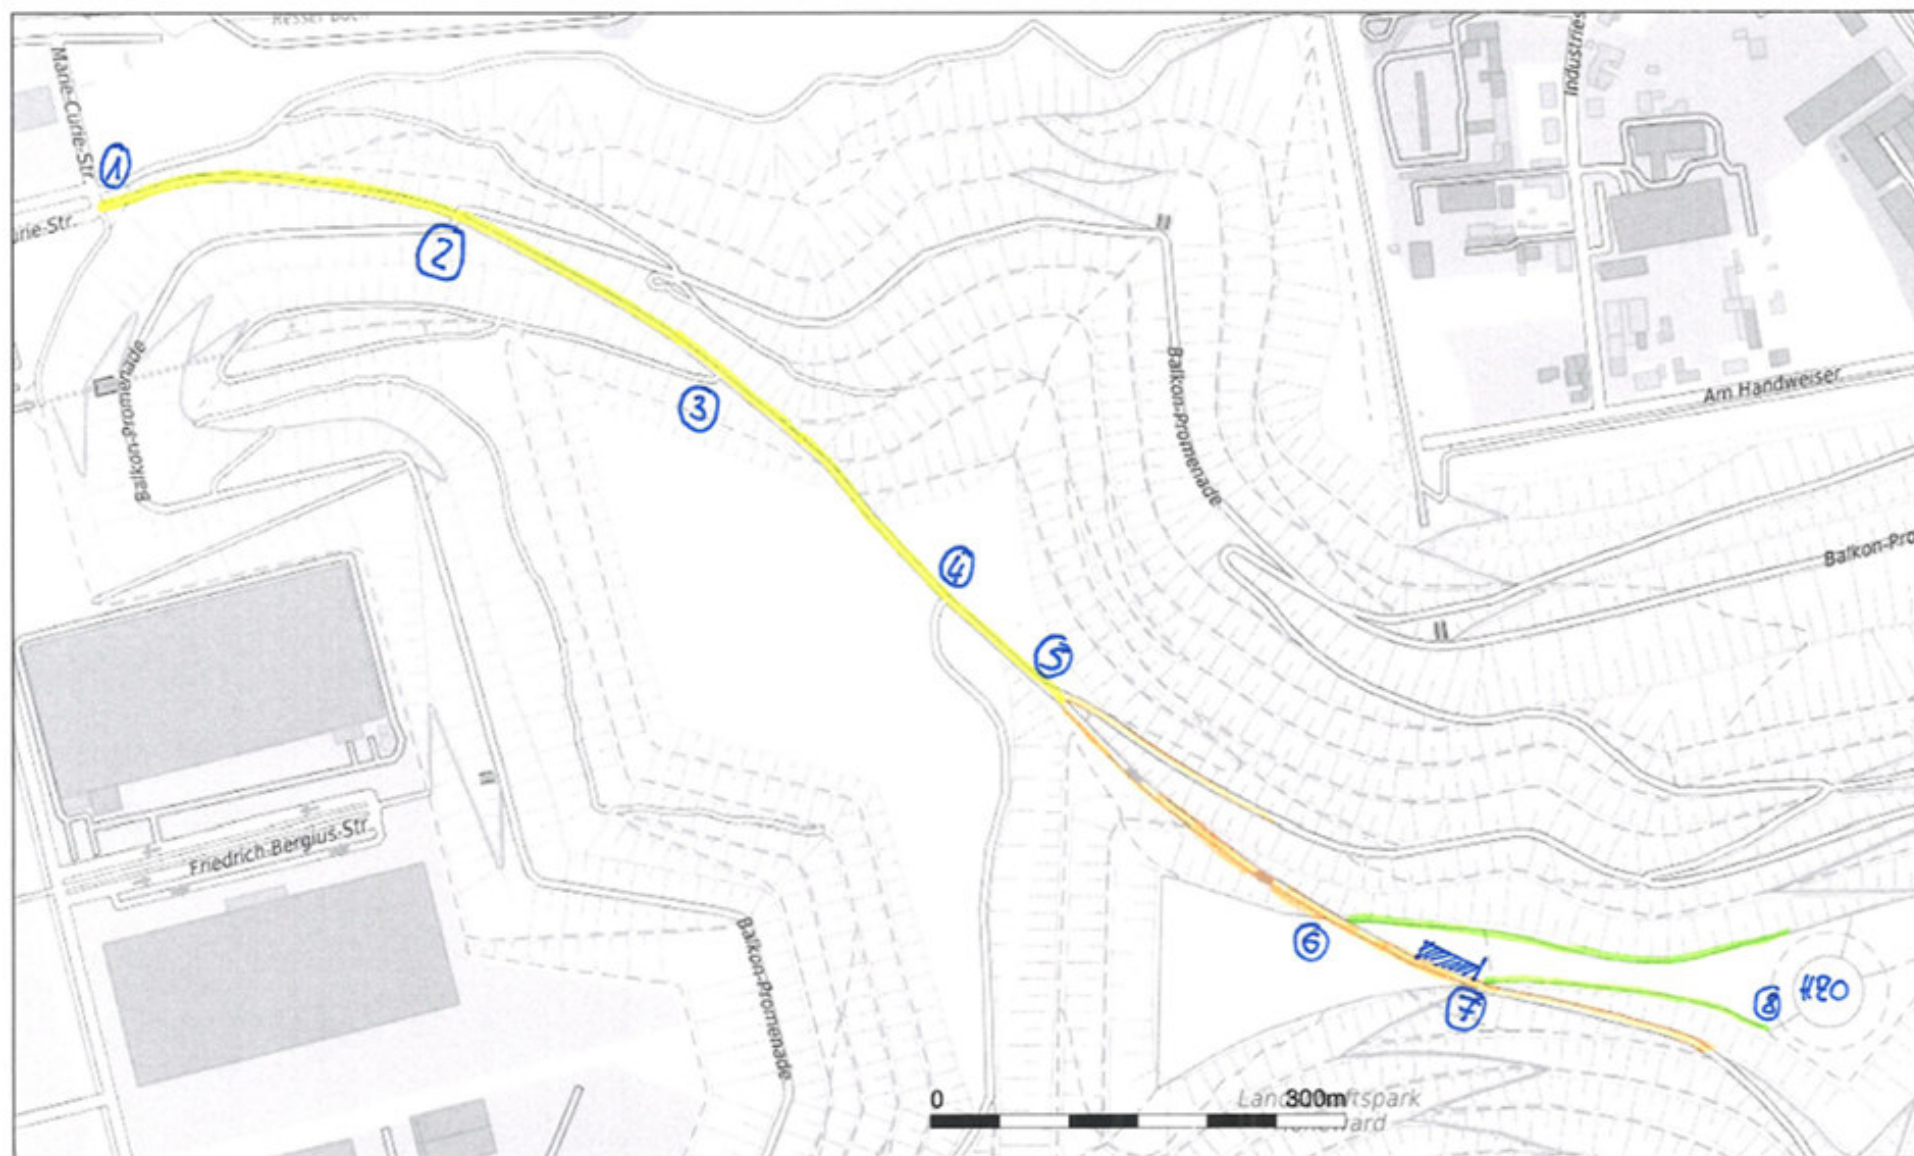

Asphalt, Breite $\approx$ 6,3 m
 Asphalt, Breite $\approx$ 3,2 m
 Plaster, Breite $\approx$ 3,20 m

Stand: 10.12.2025