


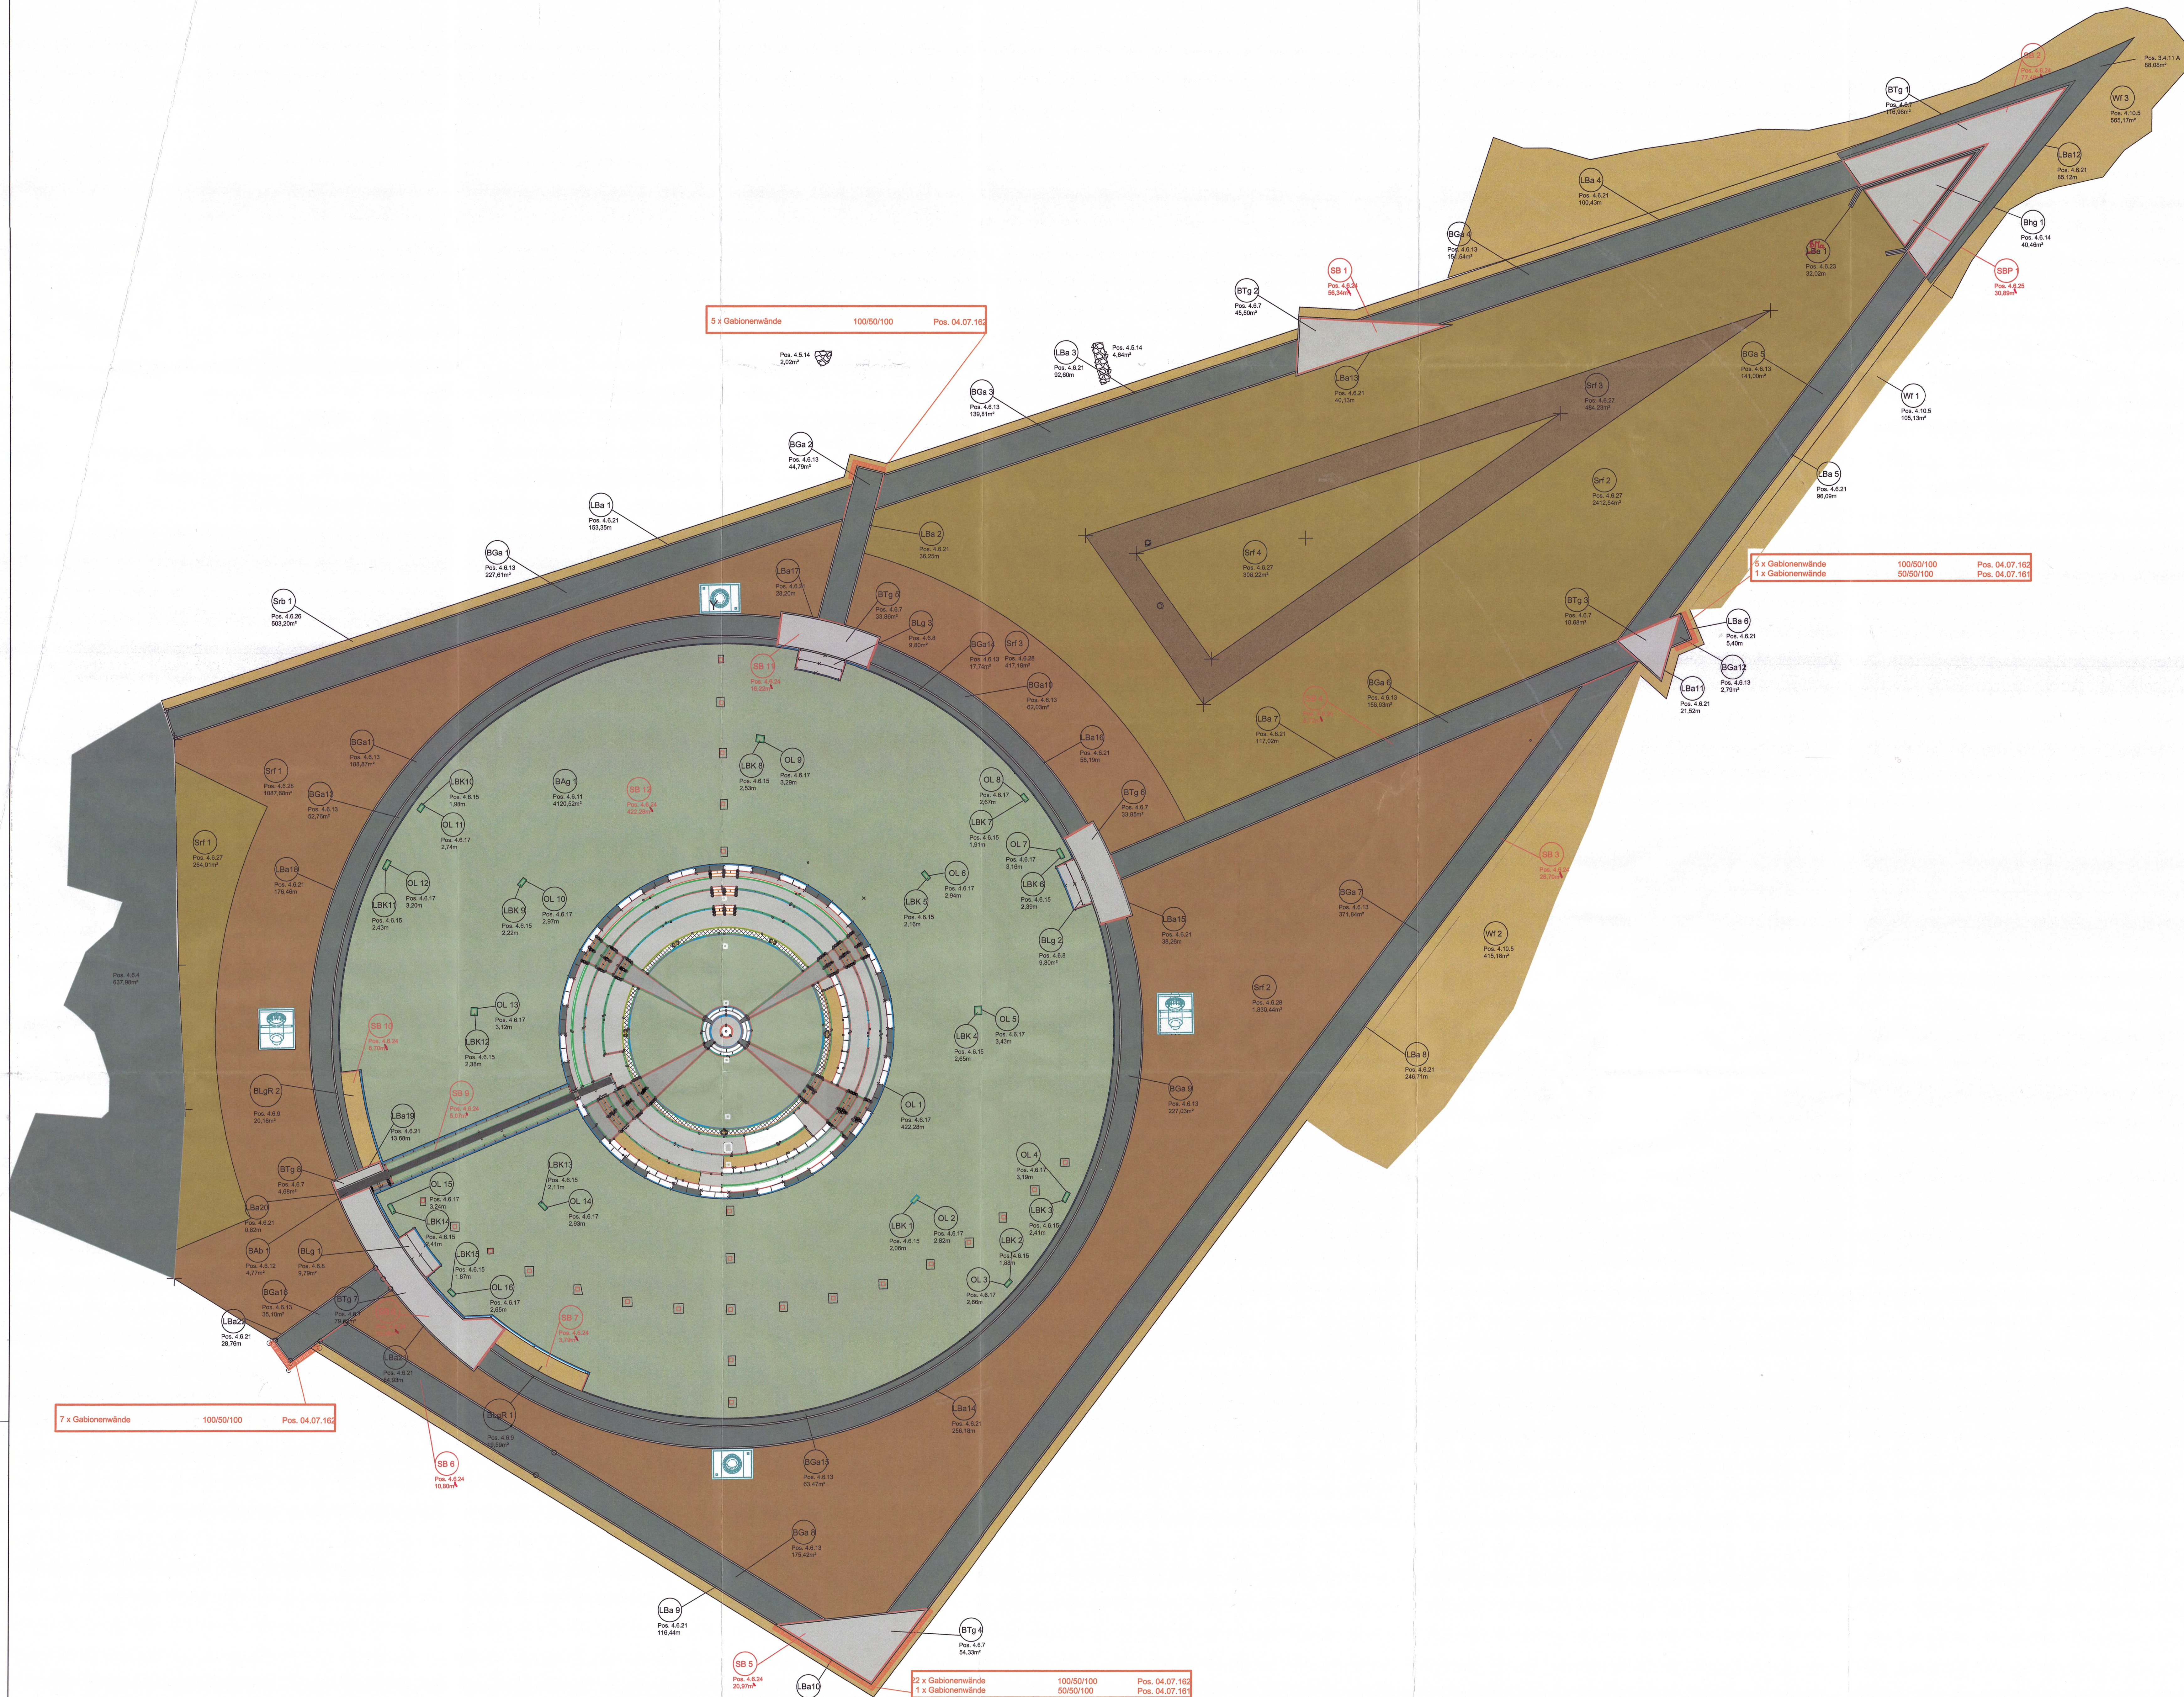

Legende

- | | | | |
|--|--------------|--|------|
| | Pos. 4.6.7 | Betonpflaster Tegula antik naturgrau, 20/10/8 | [m²] |
| | Pos. 4.6.8 | Betonpflaster La Lina granithell, 20/10/8 | [m²] |
| | Pos. 4.6.9 | Betonpflaster La Lina granithell, 20/10/8, Rampe | [m²] |
| | Pos. 4.6.11 | Betonpflaster AquaSix La Lina granithell, 20/20/8 | [m²] |
| | Pos. 4.6.12 | Betonpflaster AquaSix La Lina basaltanthrazit, 20/20/8 | [m²] |
| | Pos. 4.6.13 | Betonpflaster „Geopor“ anthrazit, 20/10/8 | [m²] |
| | Pos. 4.6.14 | Betonplatten SB hellgrau glatt, 80/80/8 | [m²] |
| | Pos. 4.6.27 | Schotterrasenfläche 1-schichtig | [m²] |
| | Pos. 4.6.28 | Schotterrasenfläche 2-schichtig | [m²] |
| | Pos. 4.6.15 | Basalt-Kleinpflaster, Optischer Läufer, 9/9/8 | [m] |
| | Pos. 4.6.17 | Betonpflaster, Optischer Läufer, granithell, 20/10/8 | [m] |
| | Pos. 4.6.21 | Betonpflaster gekollert, Läufer anthrazit 24/16/14 | [m] |
| | Pos. 4.6.23 | Betonpflastermulde 3-reihig, anthrazit, 24/16/14 | [m] |
| | Pos. 4.7.158 | Betonwinkelsützen h=0,55m | |
| | Pos. 4.7.161 | Gabionenwände 50/50/100 cm | |
| | Pos. 4.7.162 | Gabionenwände 100/50/100 cm | |
| | Pos. 4.5.14 | Naturbruchsteinrinne in Beton | [m²] |
| | Pos. 4.6.25 | Schnitt Betonwerksteinplatten | [m] |
| | Pos. 4.6.24 | Schnitt Betonsteinpflaster | [m] |

BV : Emscherbruch - Halde Hoheward

Der Regionalverband Ruhr



Abrechnungsplan Horizontobservatorium - Titel 4 (Außenbereich)

Aufmass nach Fertigstellung der Anlagen

Lage	Gemarkung: Herten Flur: Flurstück(e):	Auftraggeber Mennigmann GmbH Roberger Str. 27 59077 Hamm
Maßstab: 1:250		Geliefert
Bearbeitungsdatum Örtliche Aufnahme: 19.08.08 Planerstellung: 25.08.08 Blatt: 2(8)		KLING PLANUNGS- UND INGENIEUR-GESELLSCHAFT FÜR BAUWESEN MMH BAUGRUNDINSTITUT NACH DIN 1054 Ordnungsbogen Nr. 11 42665 Rordorfhausen Tel: 033 81/30 33 89-0 Fax: 033 81/30 33 89-11 E-Mail: info@kling.de www.kling.de
Zeichnung Zeichnungs-Nr.: Auftrag: Blatt: Plotbox:		Schriftfeld Auftrag: Blatt: Plotbox: