



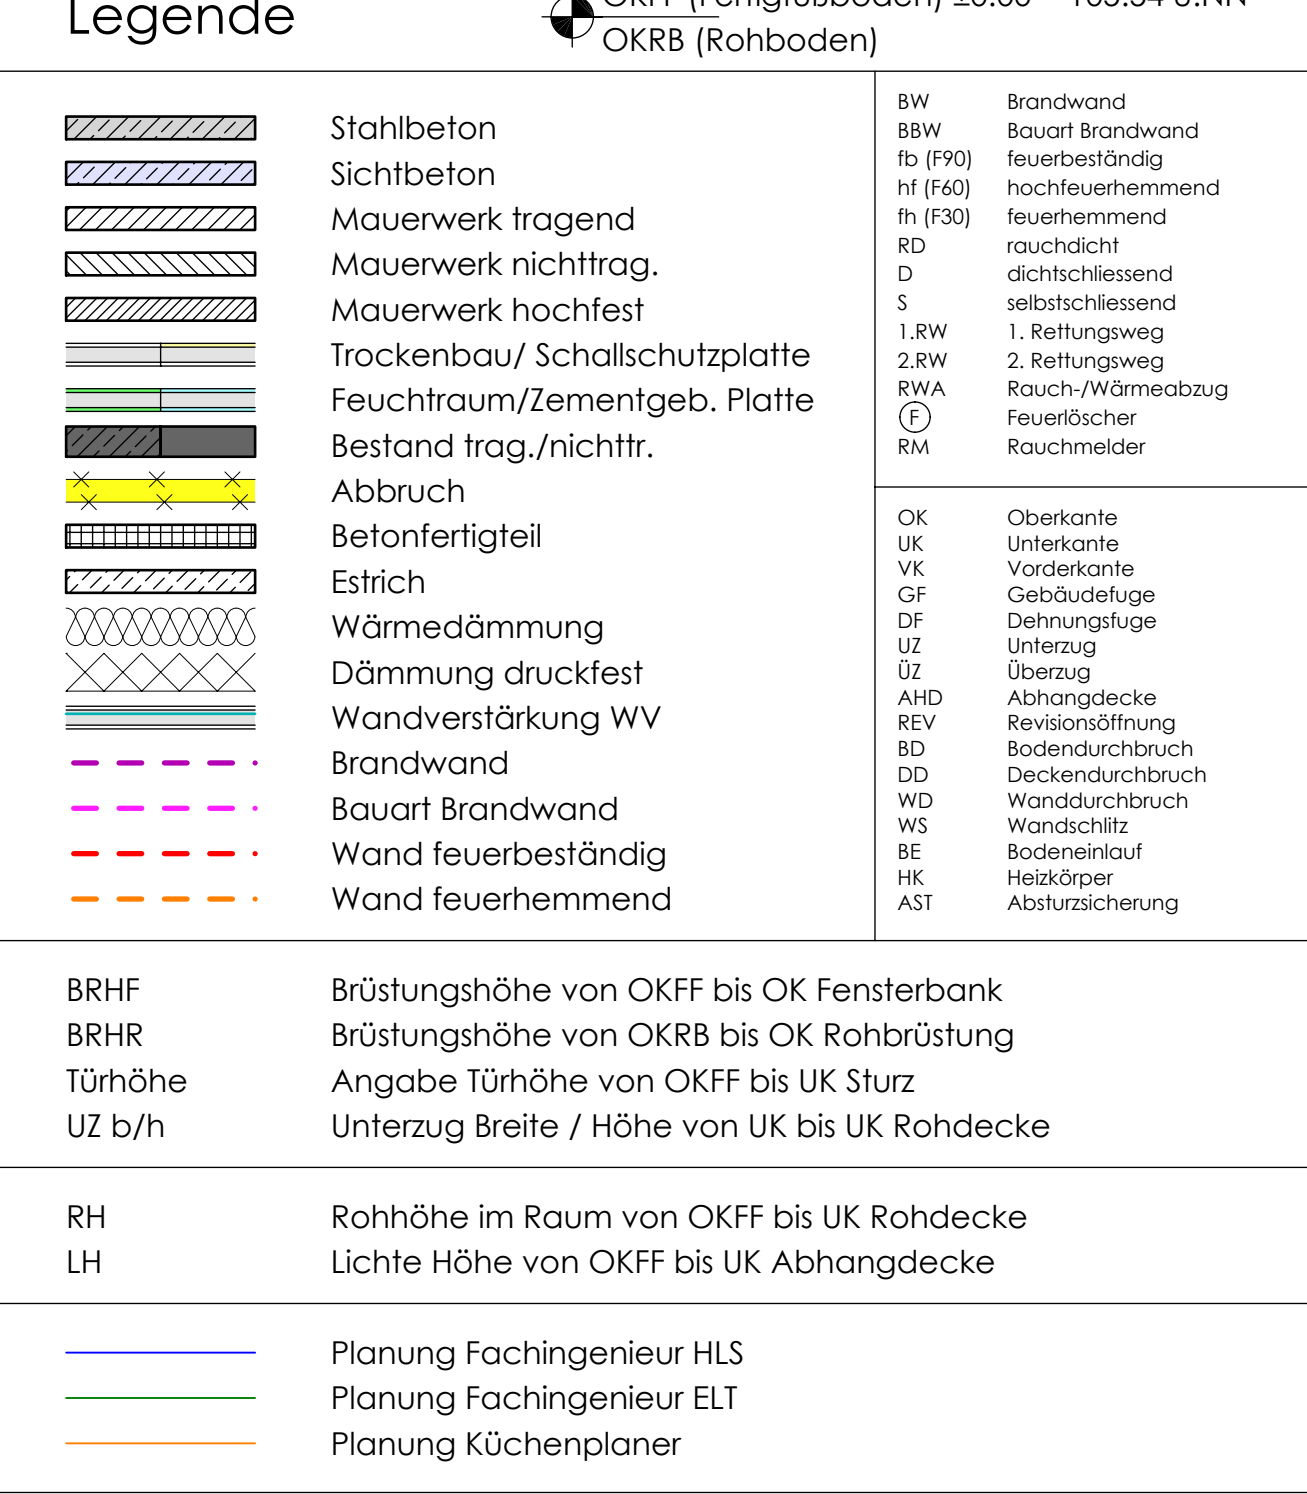

Q	30.06.2026	Einfügung Küchenplanopt. für Maderweg v.26.05.26	mg
K	29.05.2026	Abklärung Bauvertrag Küchenplanung Küchenbauer v.19.05.2026	mg
P	27.05.2026	Wandboflächen auf 18,7V angepasst	kk
O	27.04.2026	Drehung Türschloß gegen Tagesklima, Entfall Tür für Aufzugswegraum	mg
N	14.04.2026	Änderungen Tür und Wandöffnungen gem. Angaben Küchenbauer	hs
M	07.04.2026	Anfertigung Tür 1.8.2026 Schiene in Metallblechkappe MTB-1-01 mit Schwellle	hs
L	31.03.2026	Änderung WC, Wandung 31c in 31a	hs
K	03.03.2026	ML, ER-Türen und Stahlblechfenster	hs
J	19.02.2026	Ergänzung Handlaufpfosten für 4	hs
I	12.02.2026	Eckschulter Boden ergänt	hs
H	20.01.2026	Ausrichtung MSH-Prefill Fußböden, Ergänzung Detail Vordaschele Küche	hs
G	06.01.2026	Gitterble 6,17 x 10mm gem.Kloppack für Abführung Achen F 10 cm verschoben	hs
F	05.01.2026	Änderung Kabinettentwurf (siehe Richtung Achen F 1.8.620) a.u	hs
E	31.10.2025	Anpassung Wände Gk-Typen, Ergänzung Eckschulter	hs
Indice		Datum	ges.

Alle Pläne haben nur Gültigkeit in Verbindung mit der Statik!
Maße sind **drück** zu prüfen!
Bitte Schnitte beachten!
Unterschiede zwischen **vor** der Ausführung mit der Bauleitung zu klären!

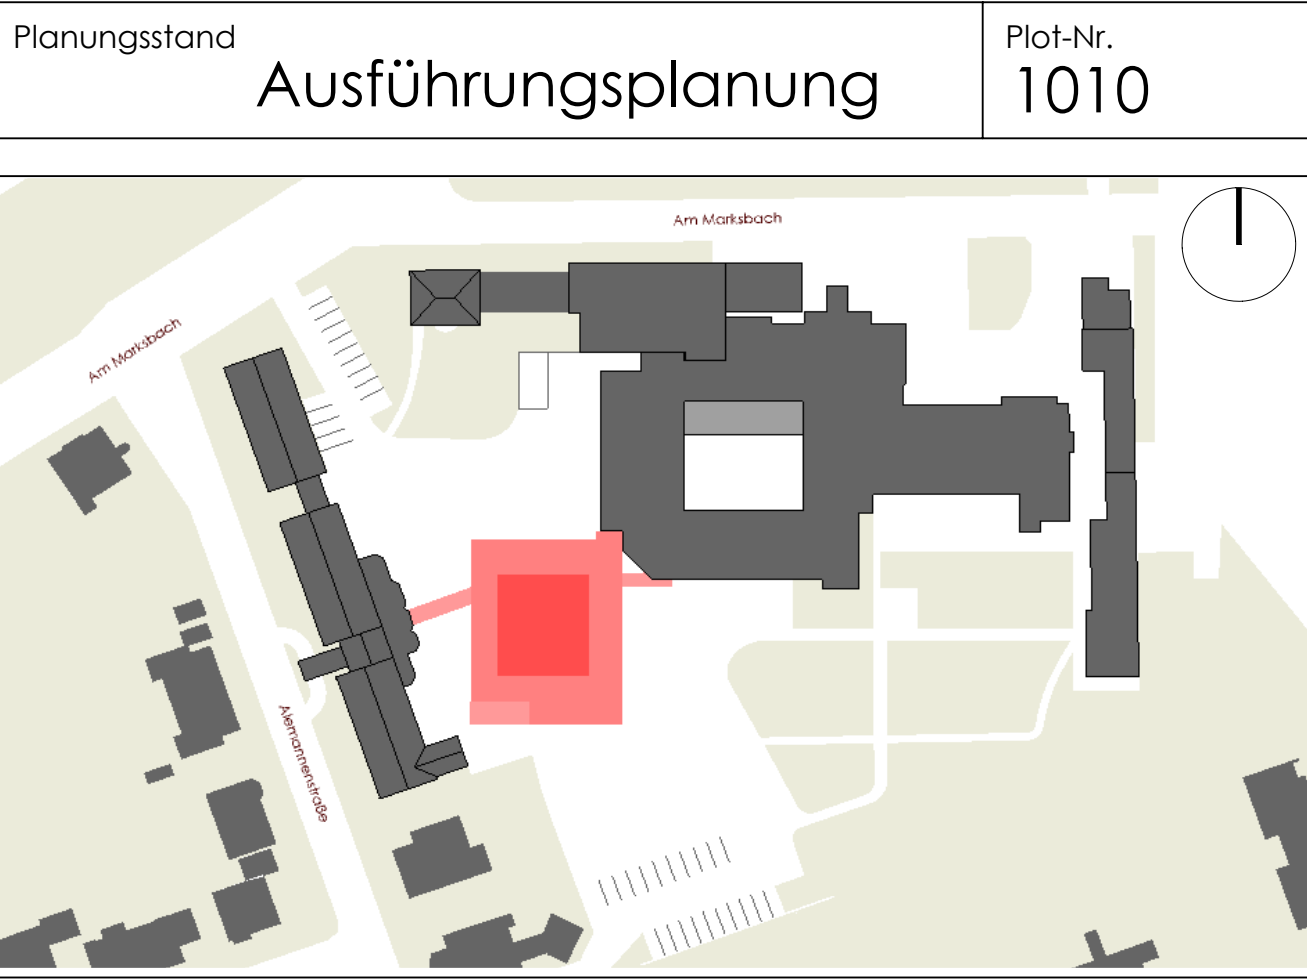

Darstellung					
Grundriss OG1					
Projekt		Erweiterungsbau inkl. Frischküche Am Marksbach 28 44269 Dortmund			
Bauherr		Wüthenhospital gGmbH Am Marksbach 28 44269 Dortmund			
Planung		 Platanenallee 15, 59425 Unna Tel.: 02023/52025-0 info@weickenarchitekten.de Fax: 02023/5202599 weickenarchitekten.de			
Unterschrift Bauherr			Unterschrift Architekt		
Projekt-Nr.	Zeichen	Maßstab	Erstelldatum	Indexdatum	Index
20-24N	GR_OG1	1:50	23.04.2024	30.06.2026	R