


Treppenanlage Geländeschnitt West
Winkelstützwand zum Ausgang TH 5 M.1:20

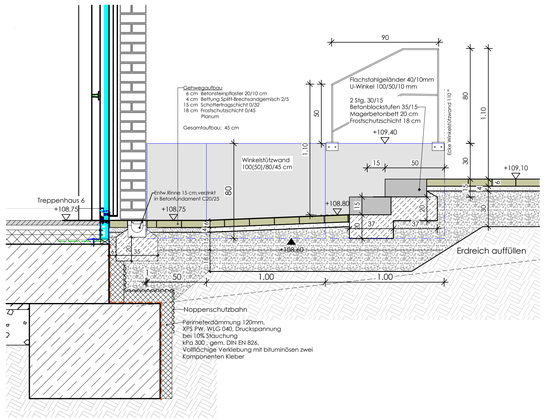


Treppenanlage Geländeschnitt West
Winkelstützwand Wegverlauf M.1:20

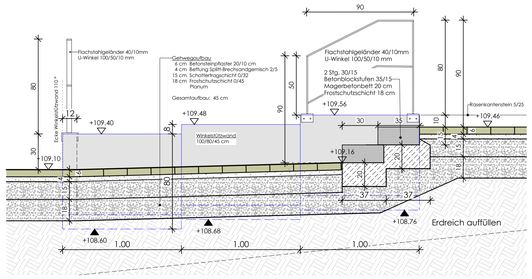

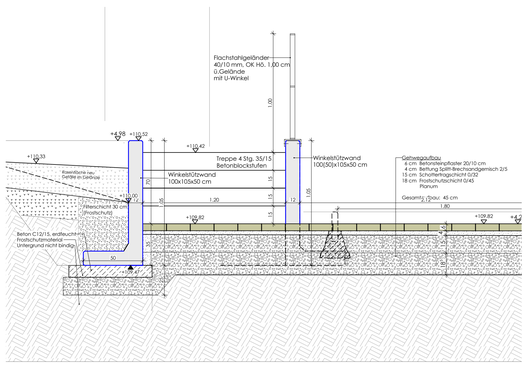


DA-13.1 Fassade Süd Küche
Schnitt Fassadenanschluß Kiesbett zum Weg West
Bereich Achse 1-2 M.1:20

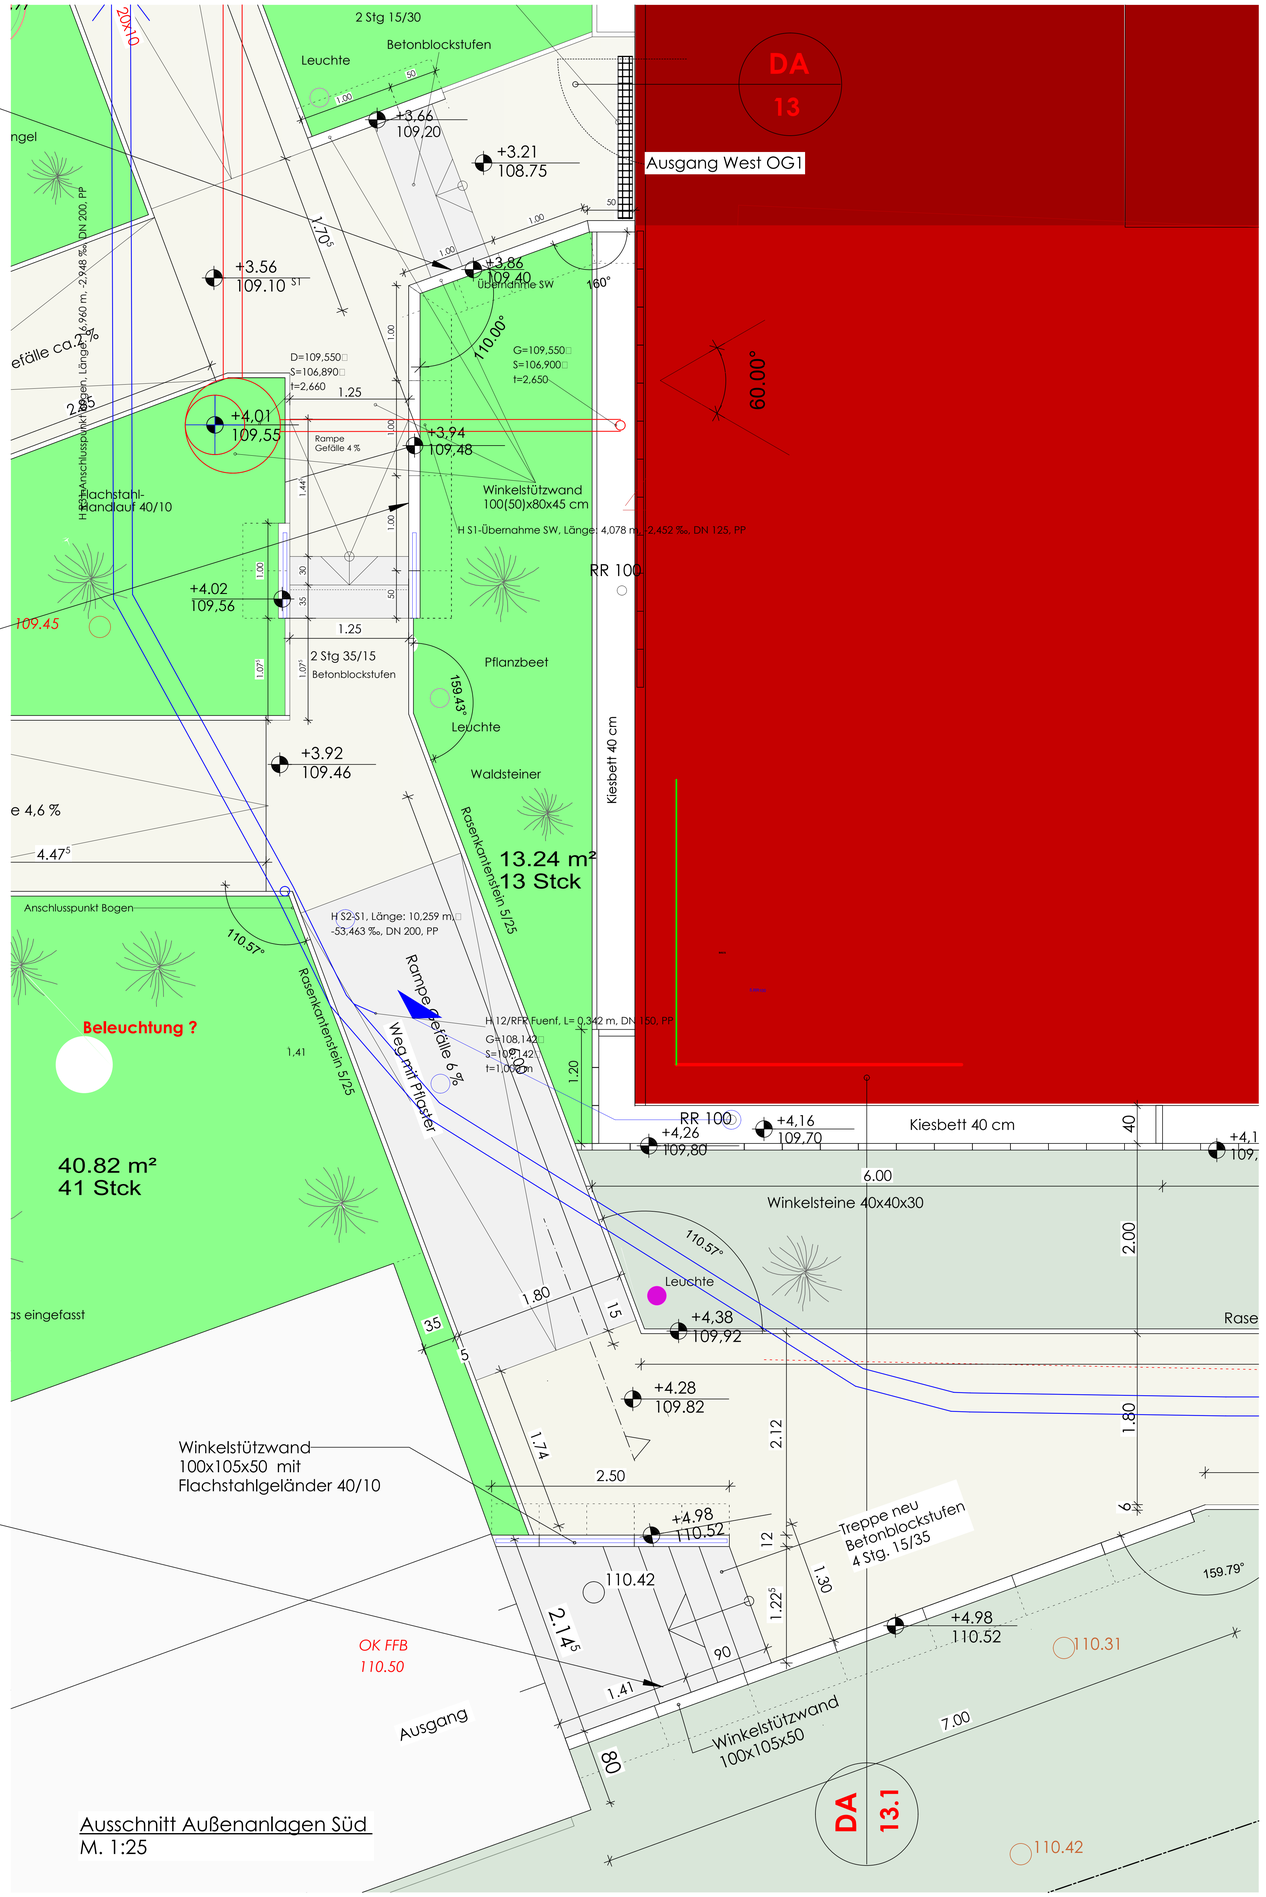

Index	Datum	Änderung	gez.

Alle Pläne haben nur Gültigkeit in Verbindung mit der Statik!
Maße sind örtlich zu prüfen!
Bitte Schnitte beachten!
Unstimmigkeiten sind vor der Ausführung mit der Bauleitung zu klären!

Planungsstand	Plot-Nr.
Ausführungsplan	941

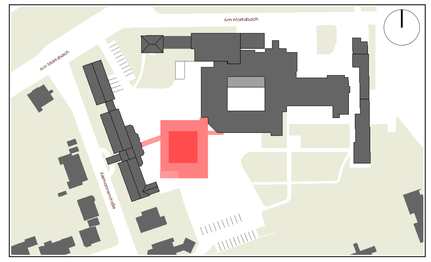

Darstellung	**Winkelstützwände West_Süd**
Projekt	Erweiterungsbau inkl. Frischküche Am Marksbach 28 44269 Dortmund
Bauherr	Hüttenhospital gGmbH Am Marksbach 28 44269 Dortmund
Planung	weicken architekten Platanenallee 15, 59425 Unna Tel.: 02303/25025-0 info@weickenarchitekten.de Fax: 02303/2502599 www.weickenarchitekten.de
Unterschrift Bauherr	Unterschrift Architekt

Projekt-Nr.	Zeichen	Maßstab	Erstelldatum	Indexdatum	Index
20-294N	**AA-WSW-SW**	**1:25**	**09.09.2026**		