

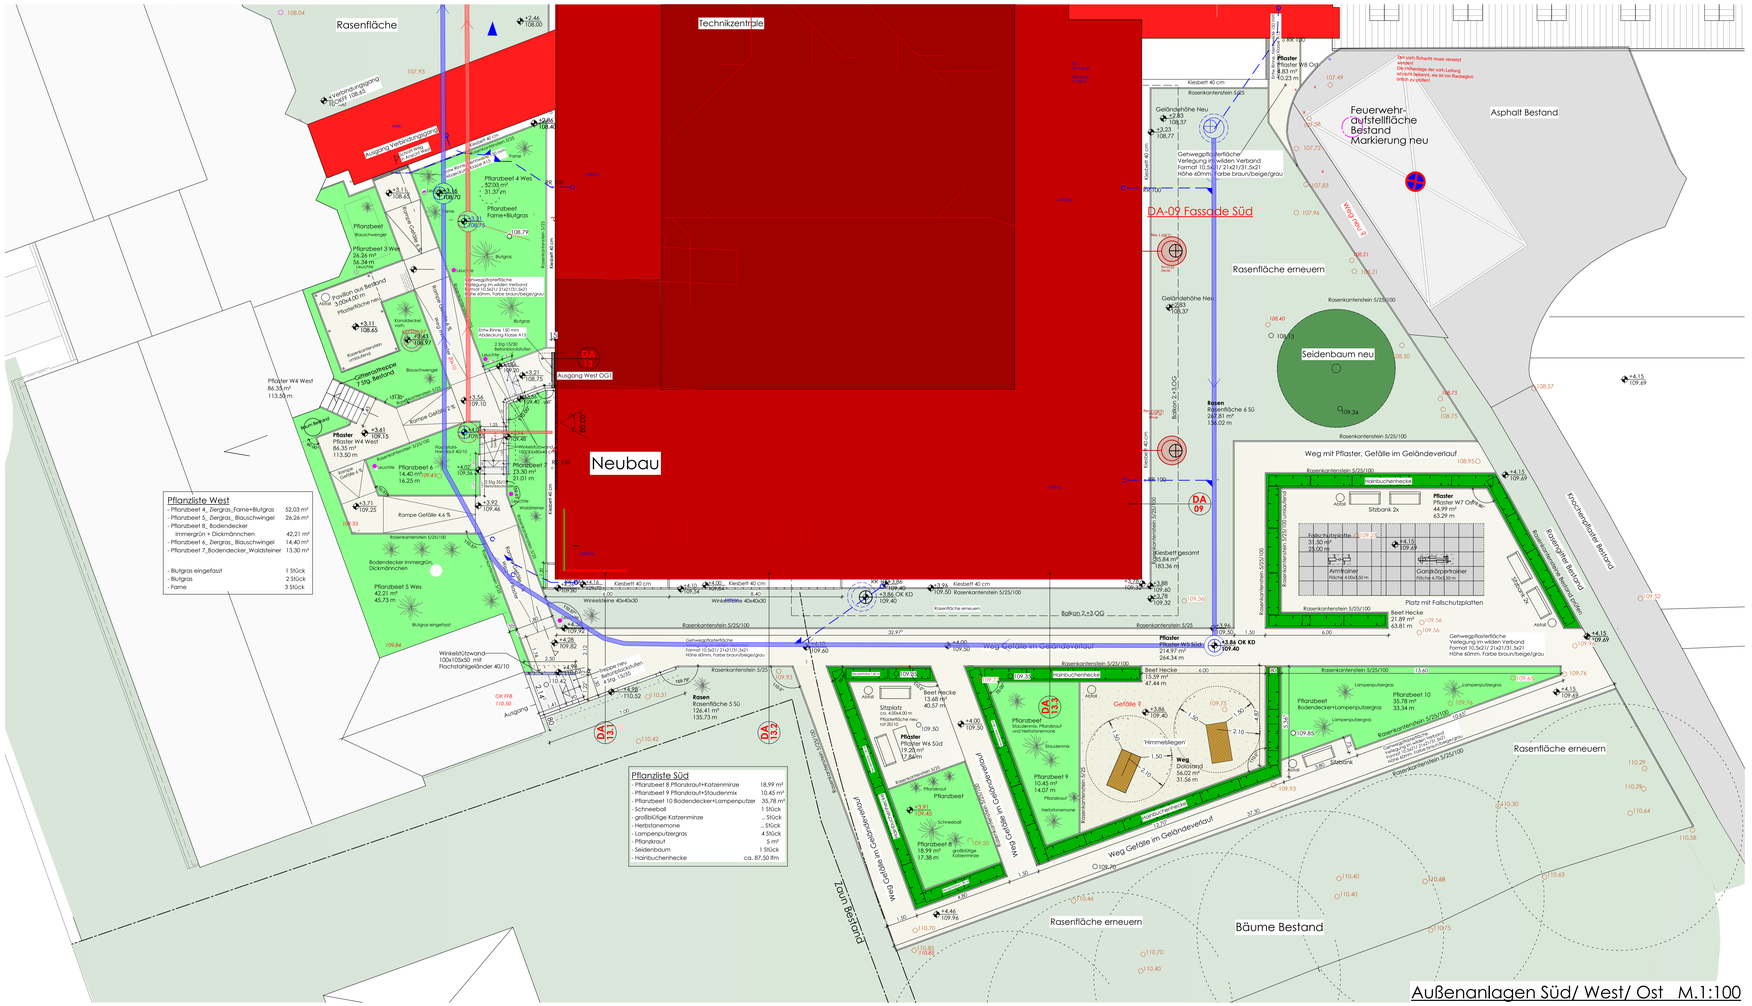


Außenanlagen Süd/ West/ Ost M.1:100

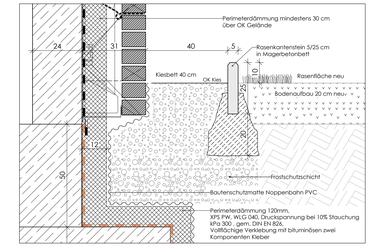

DA-09 Fassade Ost
Sockelanschluß Kiesbett mit Rasenkantenstein M.1:10

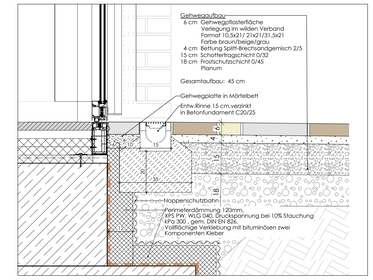

DA-13 Eingang West OG1
Fassadenanschluß Weg M. 1:10



Ganzkörpertrainer





Armfahrrad

H	01.10.2026	Aktualisierung Möblierung, Flächenanpassung	hs
G	28.09.2026	Anpassungen Details: Rasensteine	hs
F	11.09.2026	Anpassungen Pflaster/Dolosand, Details, Flächen, Pflanzlisten akt.	hs
E	13.08.2026	Wandhöhen, Pflanzliste	hs
D	10.08.2026	Höhen Winkelstützwände Treppe angepasst	hs
C	30.07.2026	Aktualisierung Winkelsteine, Ergänzung Treppenschnitt	hs
B	23.07.2026	Anpassung Gelände , Rampen und Winkelstützwände	hs
A	14.07.2026	Gartengestaltung und Rampenplanung West neu	hs
Index	Datum	Änderung	ges.


Alle Pläne haben nur Gültigkeit in Verbindung mit der Statik!
Maße sind örtlich zu prüfen!
Bitte Schnitte beachten!
Unstimmigkeiten sind vor der Ausführung mit der Bauleitung zu klären!

Planungsstand	Plot-Nr.
Ausführungsplanung	940

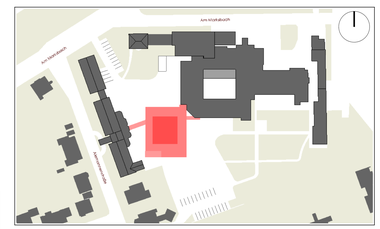

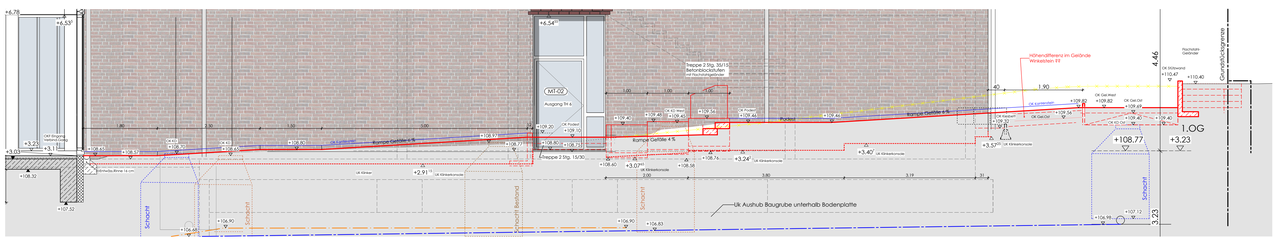


Geländeschnitt G2-G2 West, Ausgang Verbindungsgang + Ausgang TH 6 M.1:50

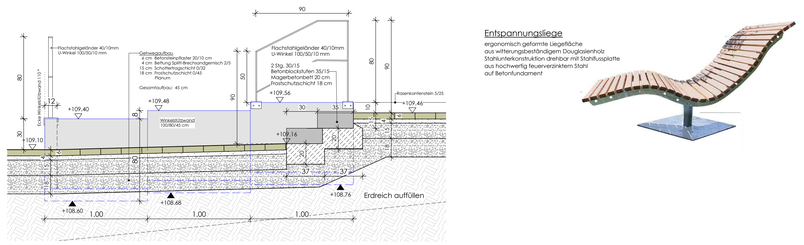


Treppenanlage Geländeschnitt West M.1:20

Entspannungsliege


ergonomisch geformte Liegefläche aus witterungsbeständigem Douglasienholz Stahlunterkonstruktion dreifach mit Stahlfußplatte auf hochwertig feuerverzinktem Stahl auf Betonfundament

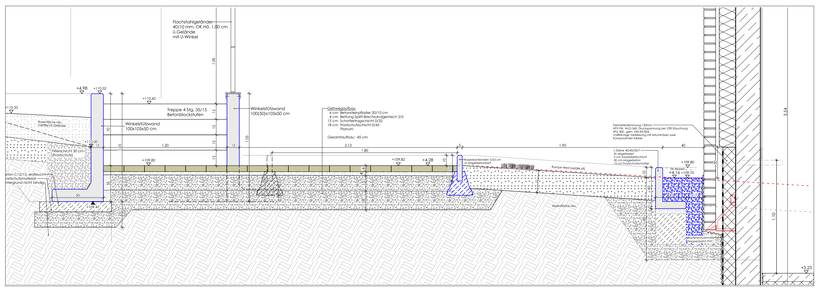

DA-13.1 Fassade Süd Küche
Schnitt Fassadenanschluß Kiesbett zum Weg West
Bereich Achse 1-2

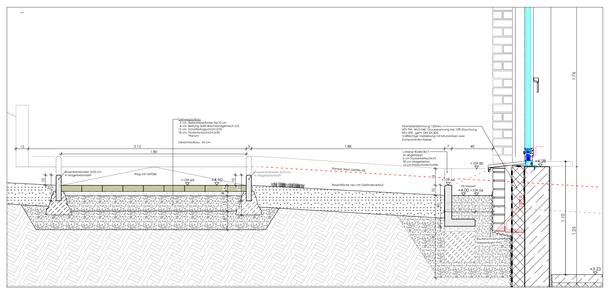

DA-13,2 Fassade Süd Küche
Fassadenanschluß Kiesbett mit L-Stein zum Weg
Bereich Achse 3-4

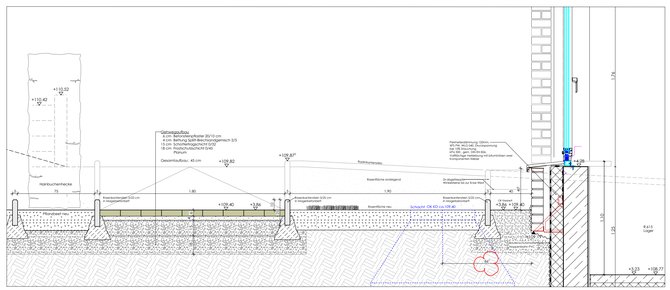

DA-13.3 Fassade Süd Küche
Schnitt Fassadenanschluß Kiesbett zum Weg
Bereich Achse 5-6

Darstellung	**Außenanalagen 2 _Süd**				
Projekt	Erweiterungsbau inkl. Frischküche Am Marksbach 28 44269 Dortmund				
Bauherr	Hüttenhospital gGmbH Am Marksbach 28 44269 Dortmund				
Planung	weicken architekten Platanenallee 15, 59425 Unna Tel.: 02303/25025-0 info@weickenarchitekten.de Fax: 02303/2502599 www.weickenarchitekten.de				
Unterschrift Bauherr		Unterschrift Architekt			
Projekt-Nr.	Zeichen	Maßstab	Erstelldatum	Indexdatum	Index
20-294N	**AA-01**	**1:100_10**	**15.08.2024**	**01.10.2026**	**H**