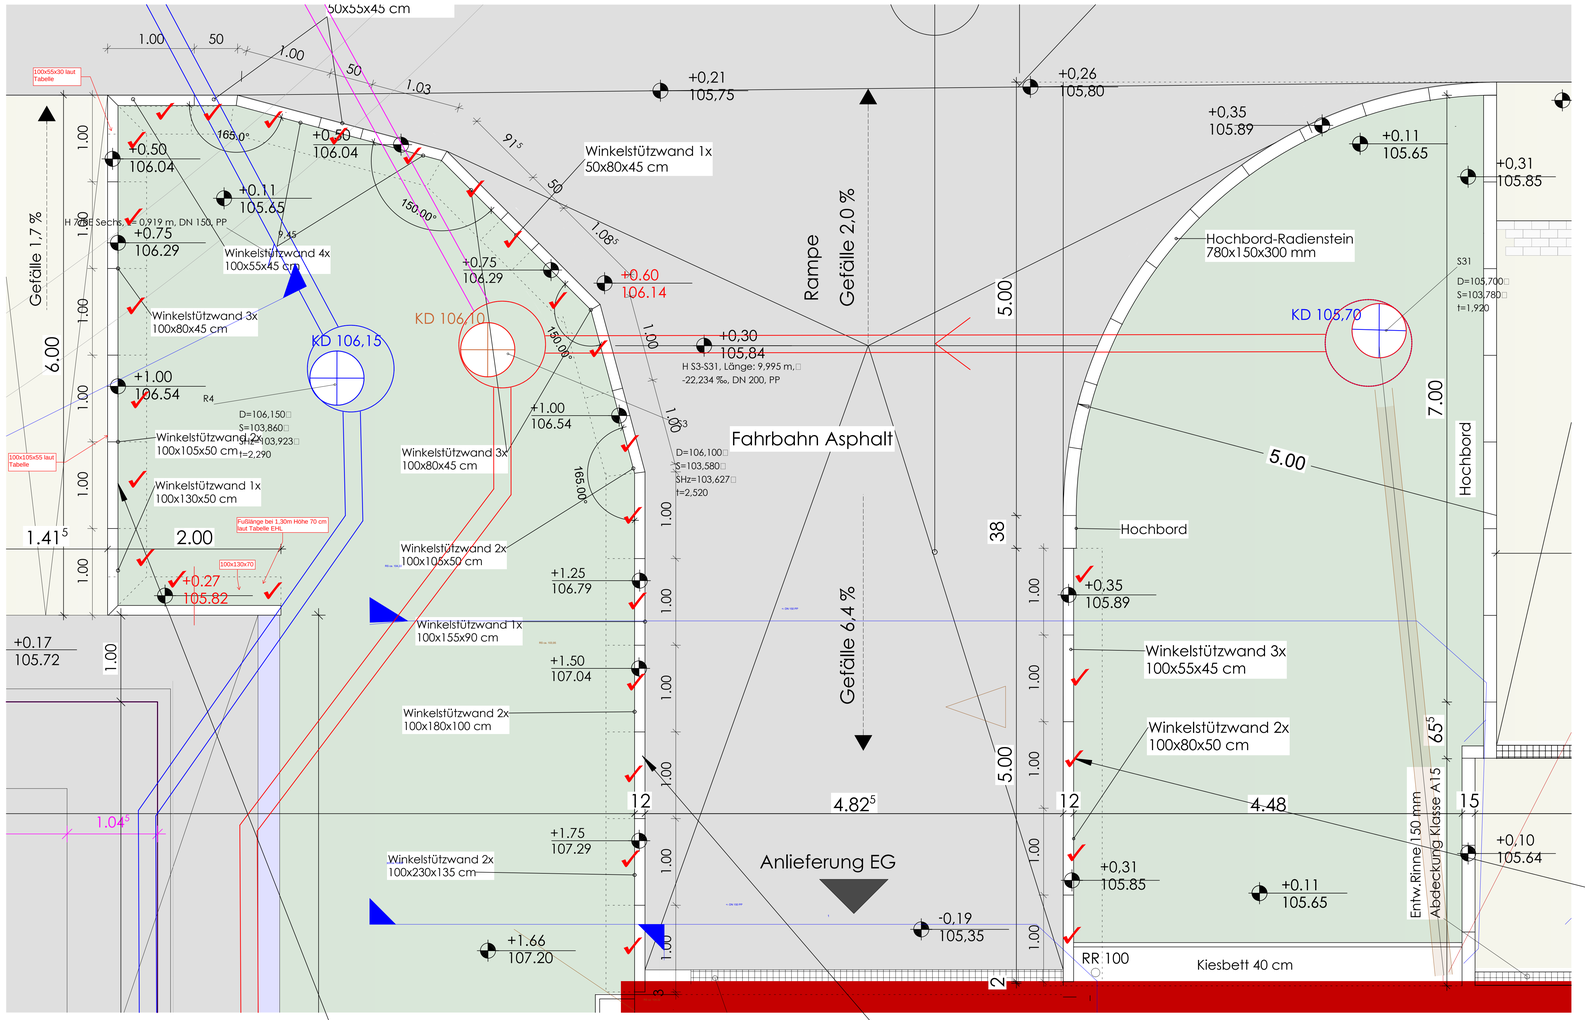
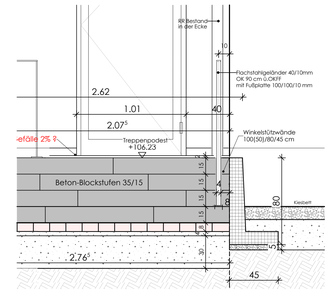
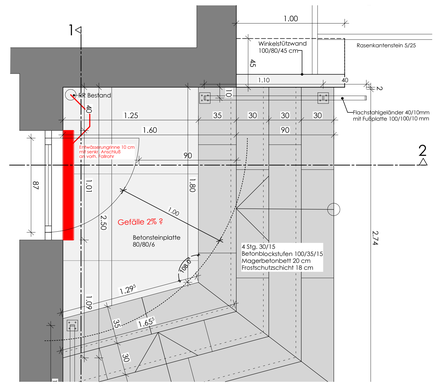



Ausschnitt Außenanlage Nord Bereich Anlieferung M.1:10



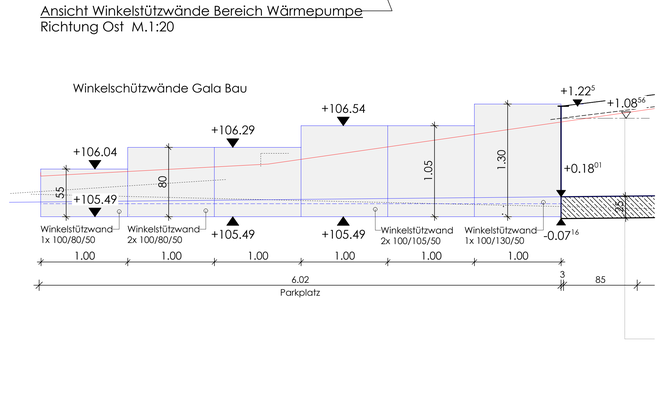

Ansicht Treppe Tagesklinik
M.1:20



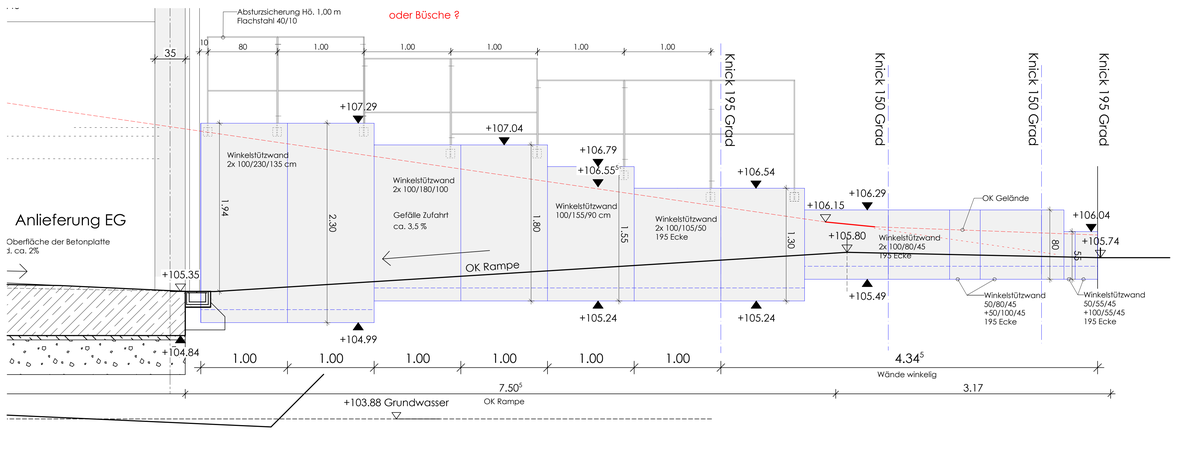

Grundrissausschnitt Treppe Tagesklinik
M.1:20




Ansicht Winkelstützwände Rampe
Richtung Ost M.1:25




Ansicht Winkelstützwände Bereich Wärmepumpe
Richtung Ost M.1:20

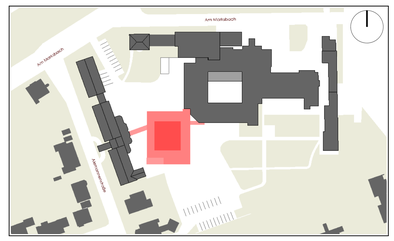



Ansicht Winkelstützwände Rampe Anlieferung
Richtung West M.1:50

| Index | Datum | Änderung | ges. |
|---|---|---|---|

Alle Pläne haben nur Gültigkeit in Verbindung mit der Statik!
Maße sind örtlich zu prüfen!
Bitte Schnitte beachten!
Unstimmigkeiten sind vor der Ausführung mit der Bauleitung zu klären!

| Planungsstand | Plot-Nr. |
|---|---|
| Ausführungsplanung | 931 |




Darstellung
# Winkelstützwände Nord

| | |
|---|---|
| Projekt | Erweiterungsbau inkl. Frischküche<br>Am Marksbach 28<br>44269 Dortmund |
| Bauherr | Hüttenhospital gGmbH<br>Am Marksbach 28<br>44269 Dortmund |
| Planung | weicken architekten<br>Platanenallee 15, 59425 Unna<br>Tel.: 02303/2502S-0 info@weickenarchitekten.de<br>Fax: 02303/2502599 www.weickenarchitekten.de |
| Unterschrift Bauherr | Unterschrift Architekt |

| Projekt-Nr. | Zeichen | Maßstab | Erstelldatum | Indexdatum | Index |
|---|---|---|---|---|---|
| 20-294N | AA-WSW-N | 1:25-10 | 09.09.2026 | | |