



2 x herstellen


Untere Bewehrung

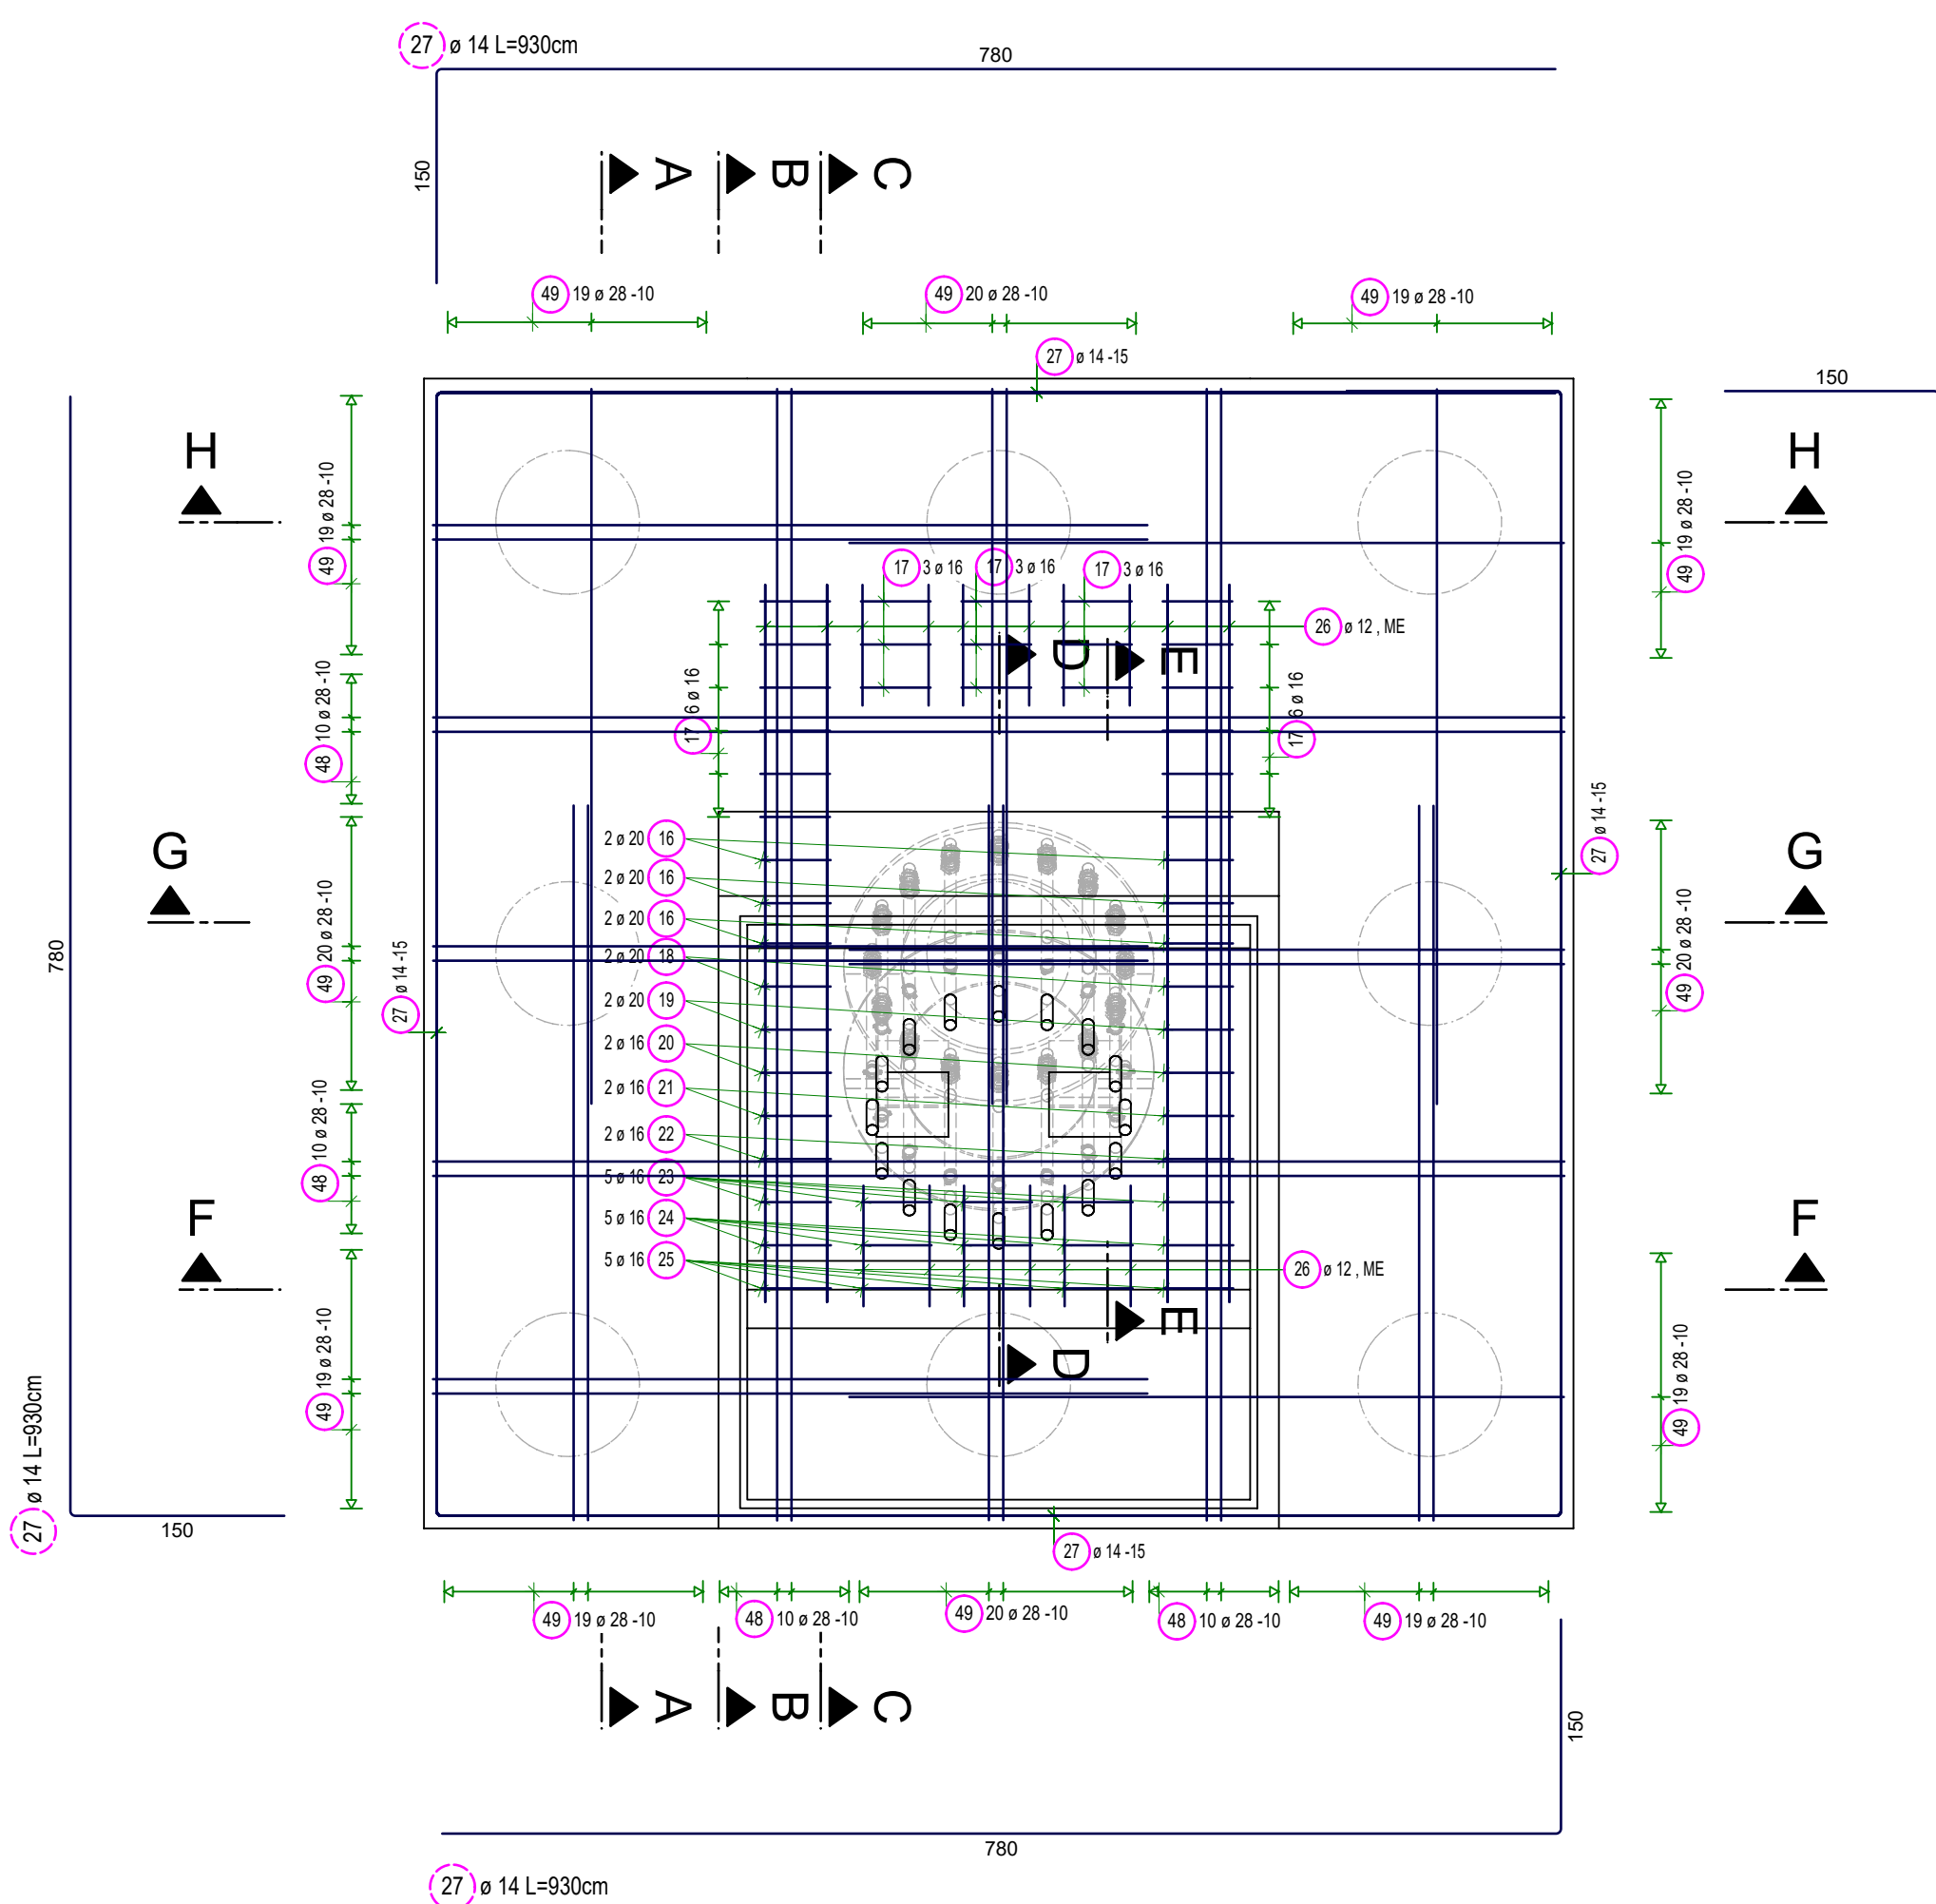


Obere Bewehrung

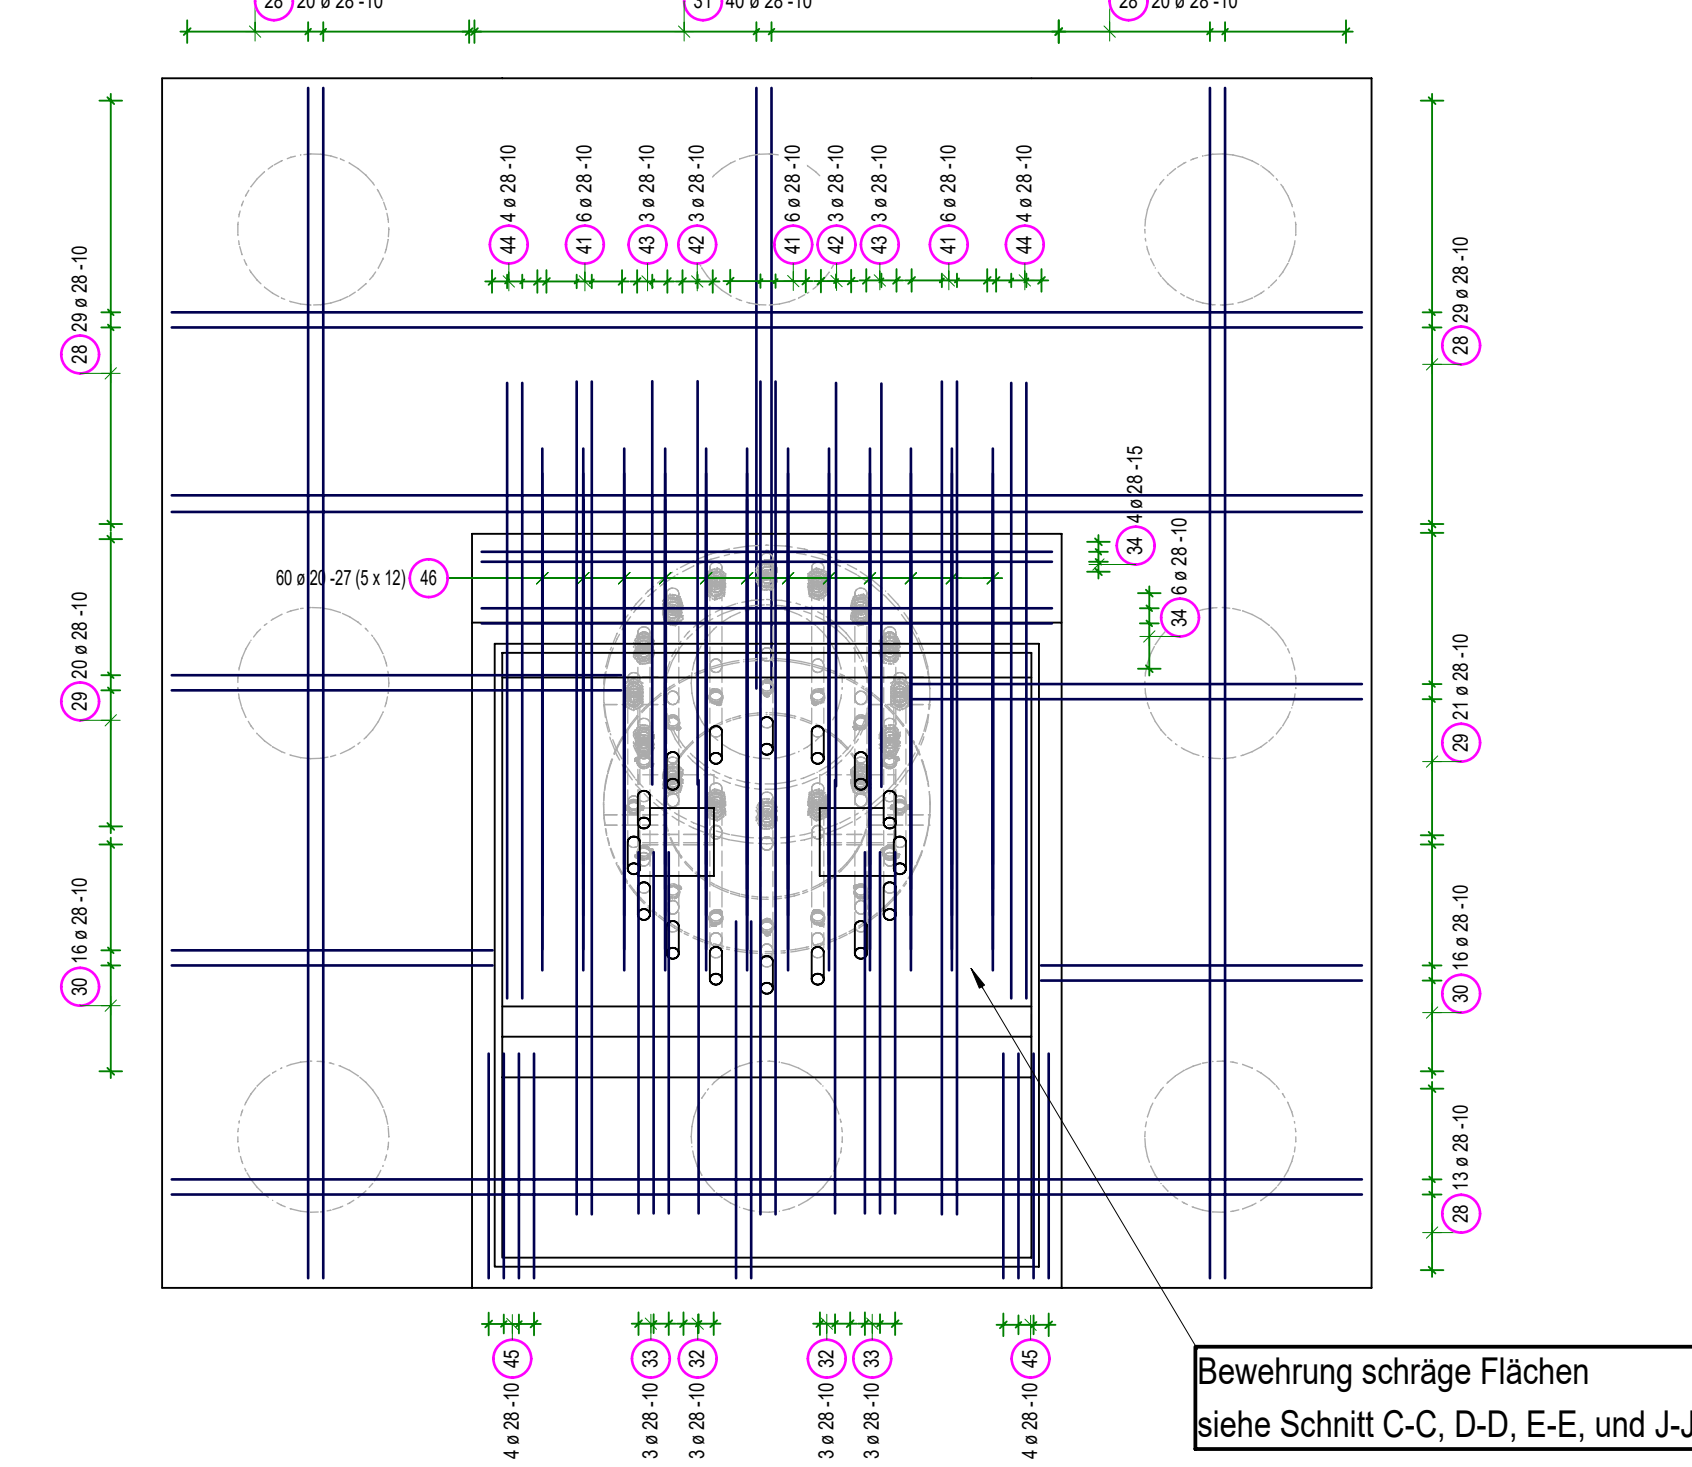


Aufsicht Aufkantung
M 1:25

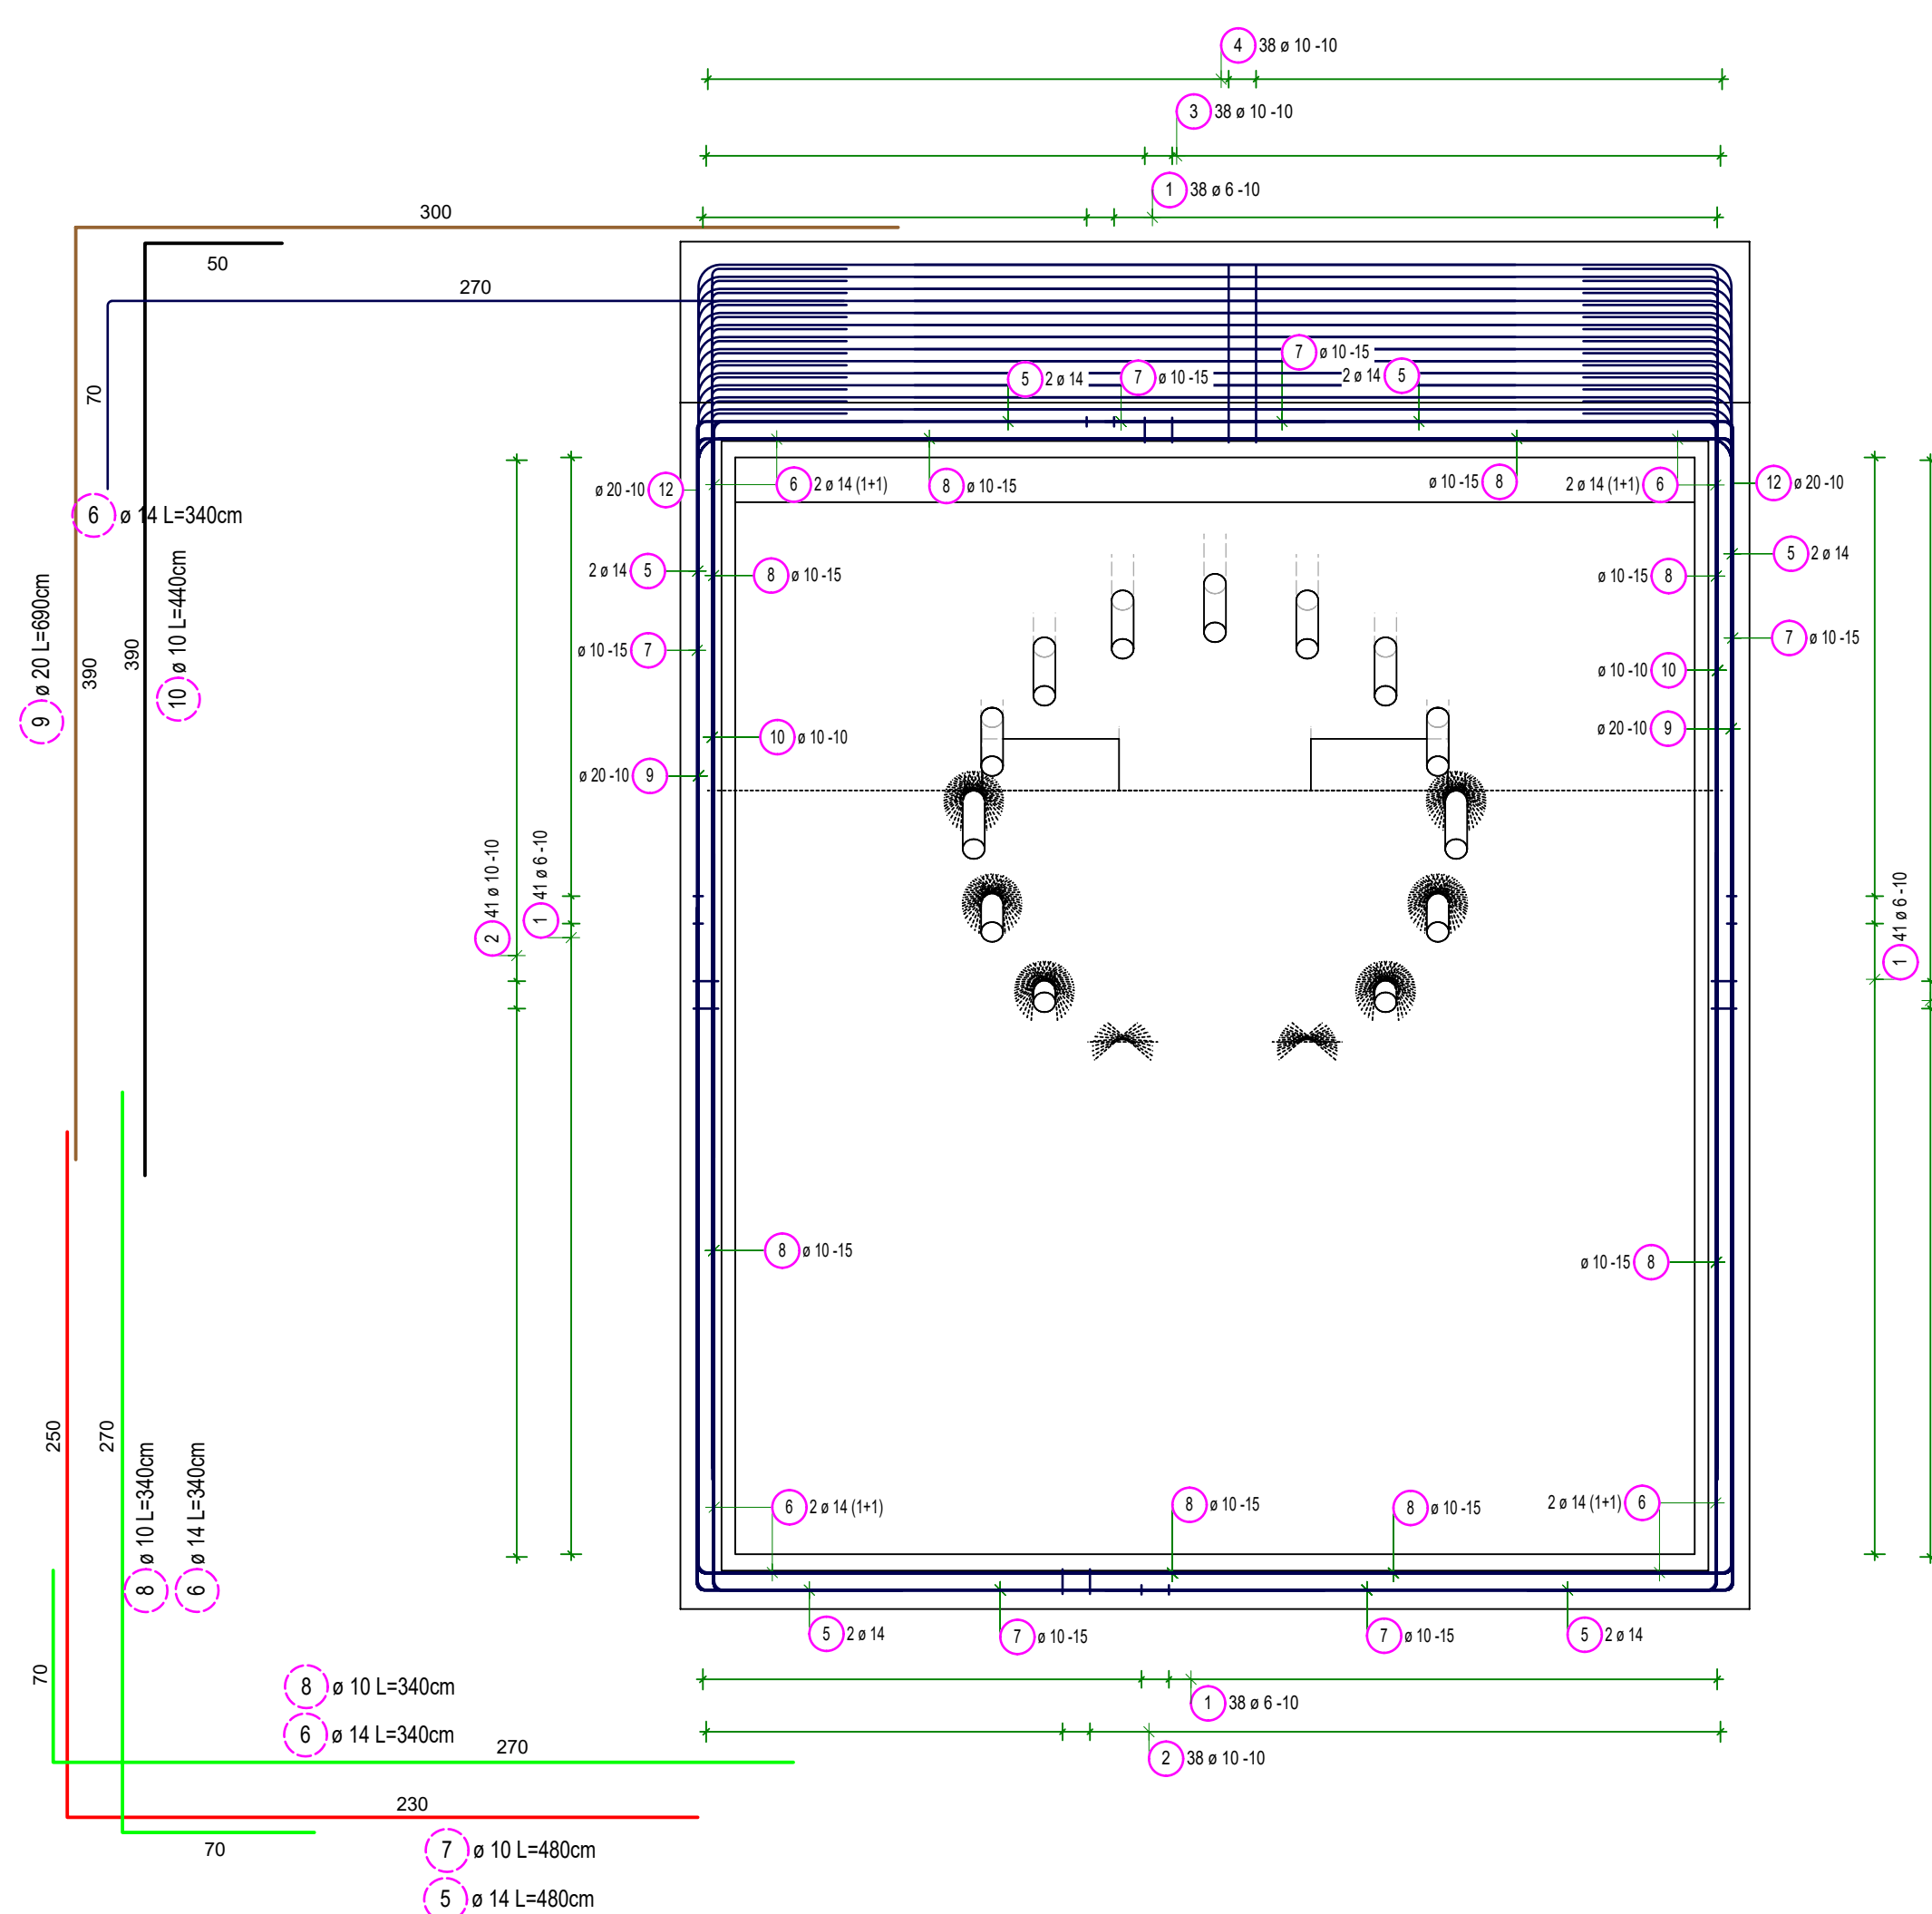


Grundriss
Unterstützungskörbe
M 1:100

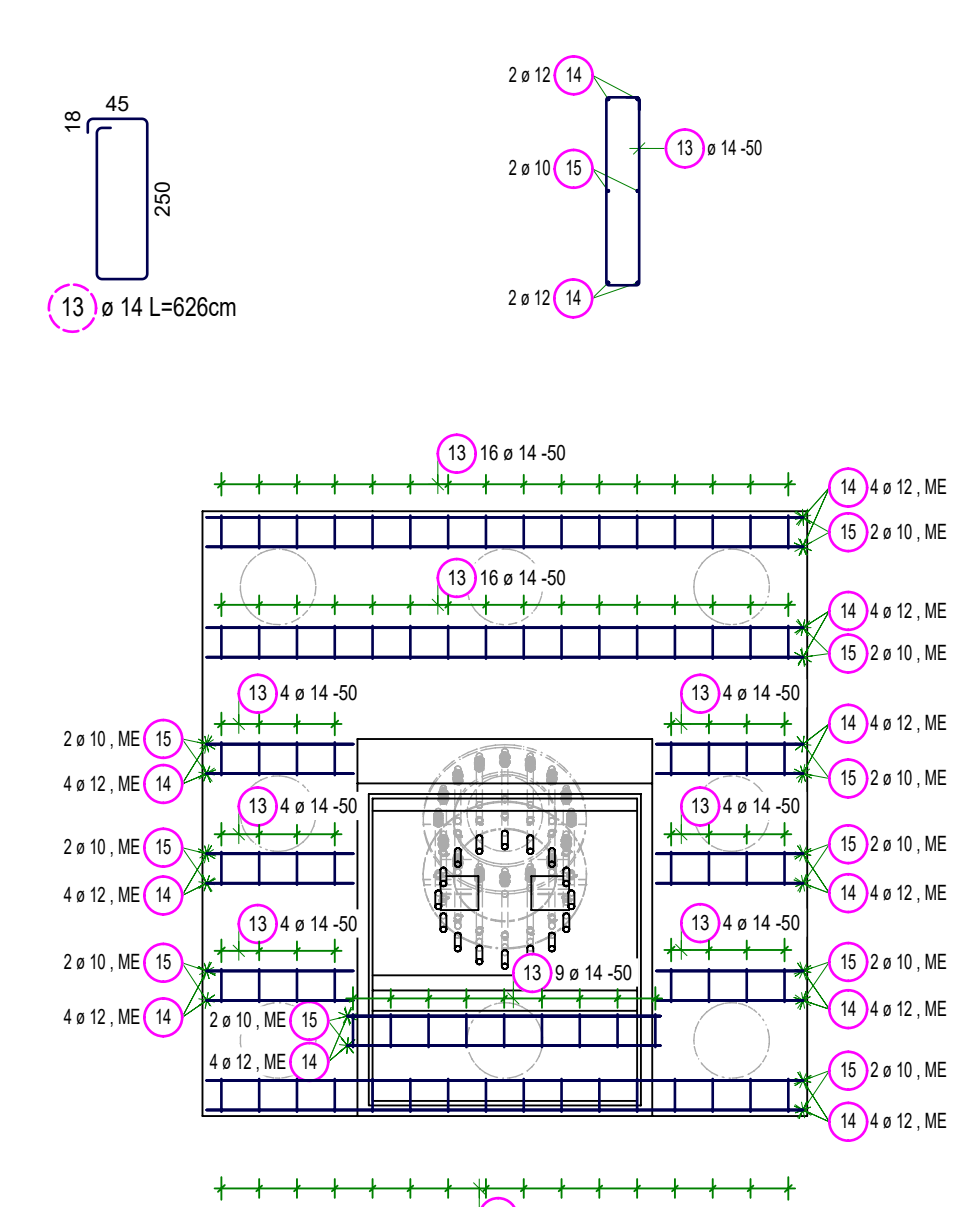


Schnitt F - F

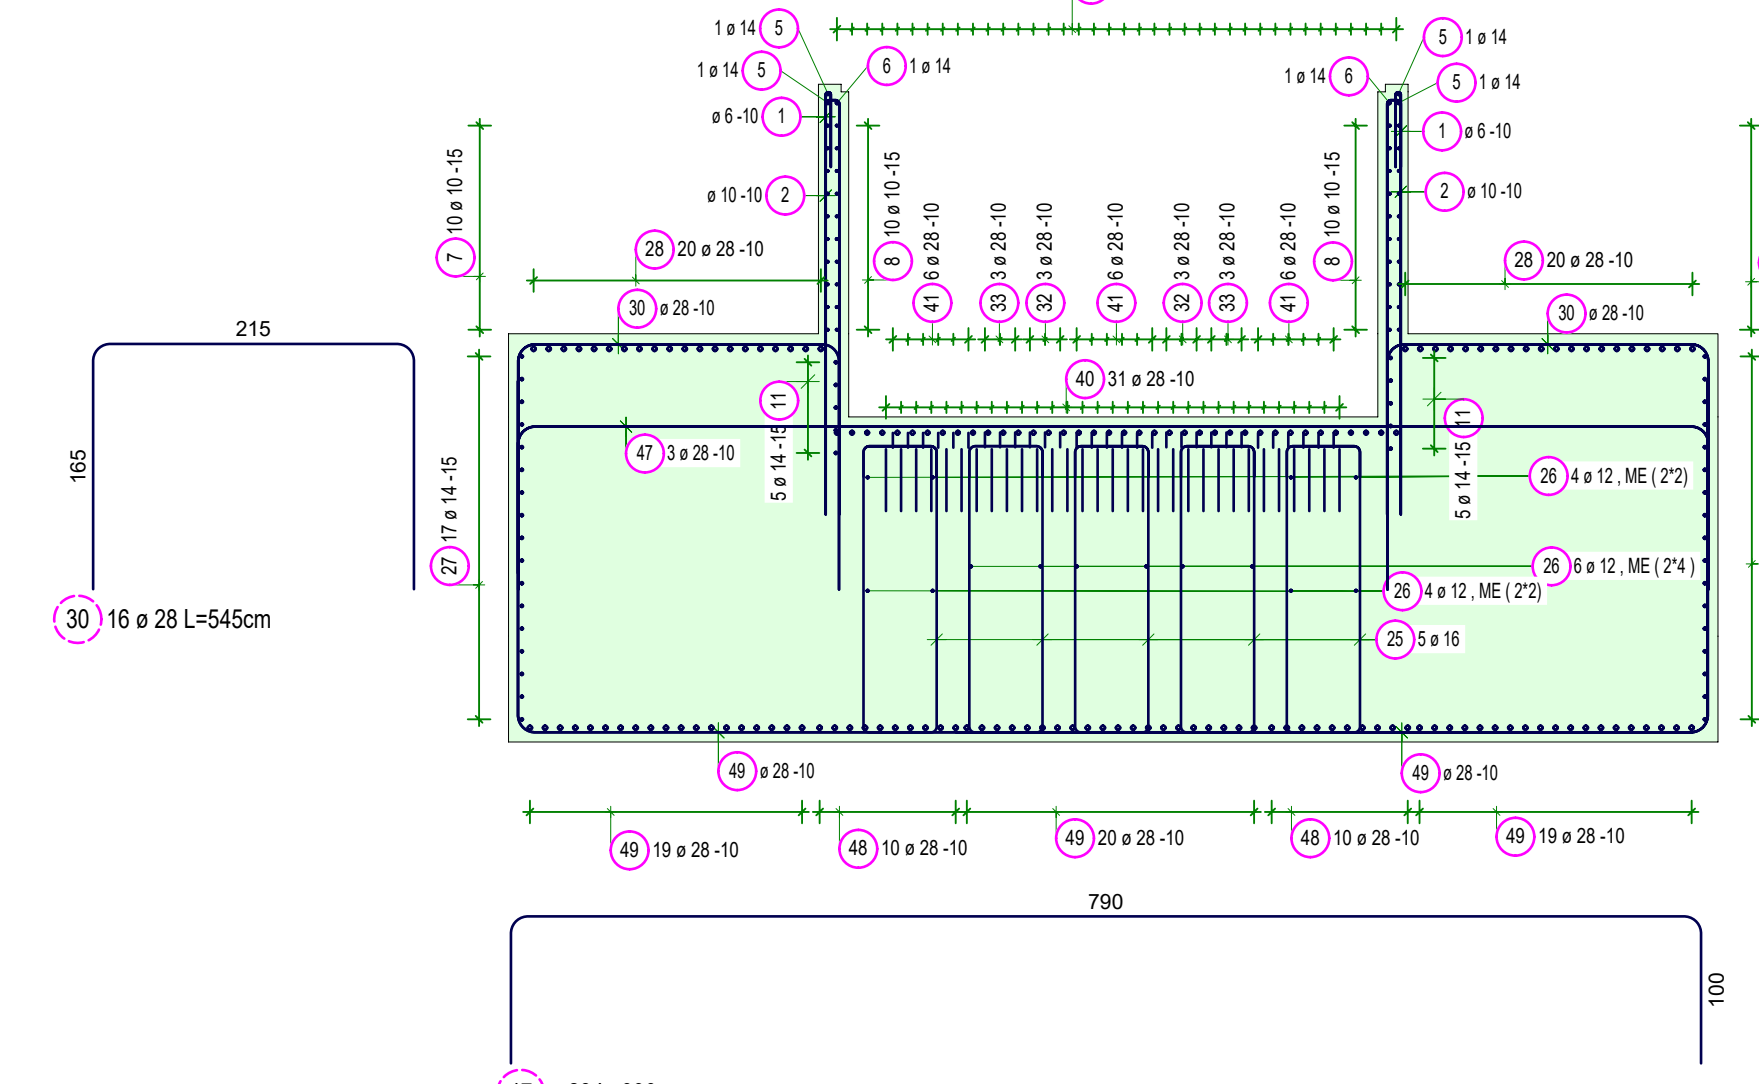


Schnitt A - A

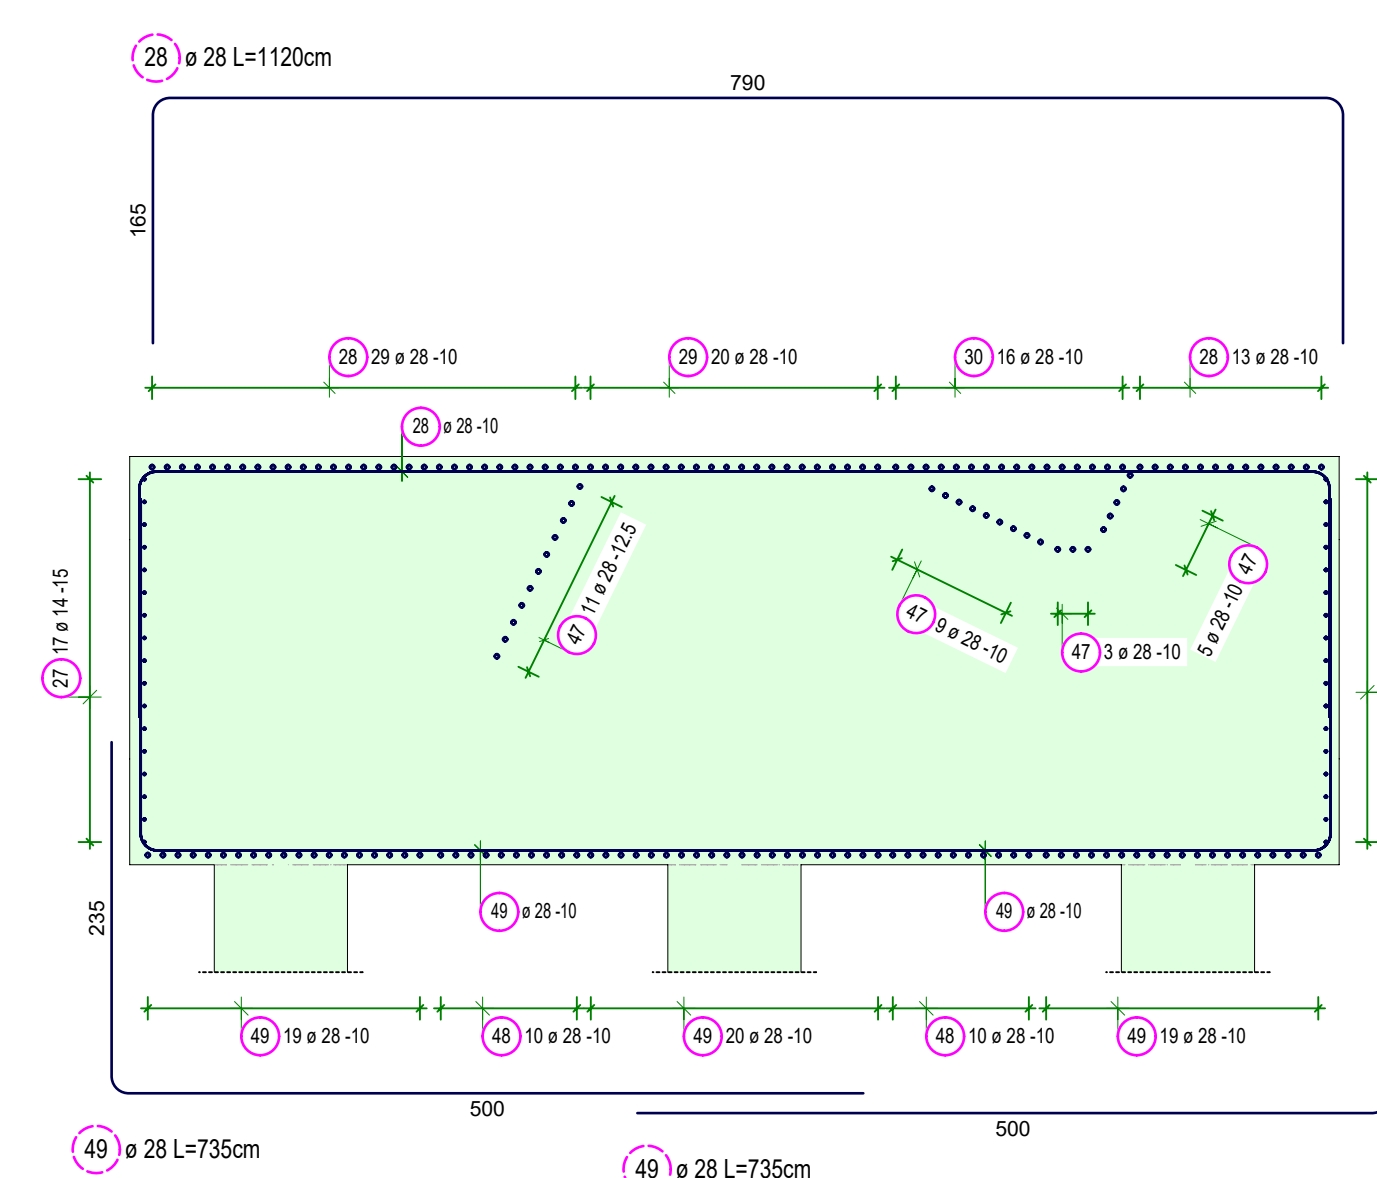


Schnitt B - B

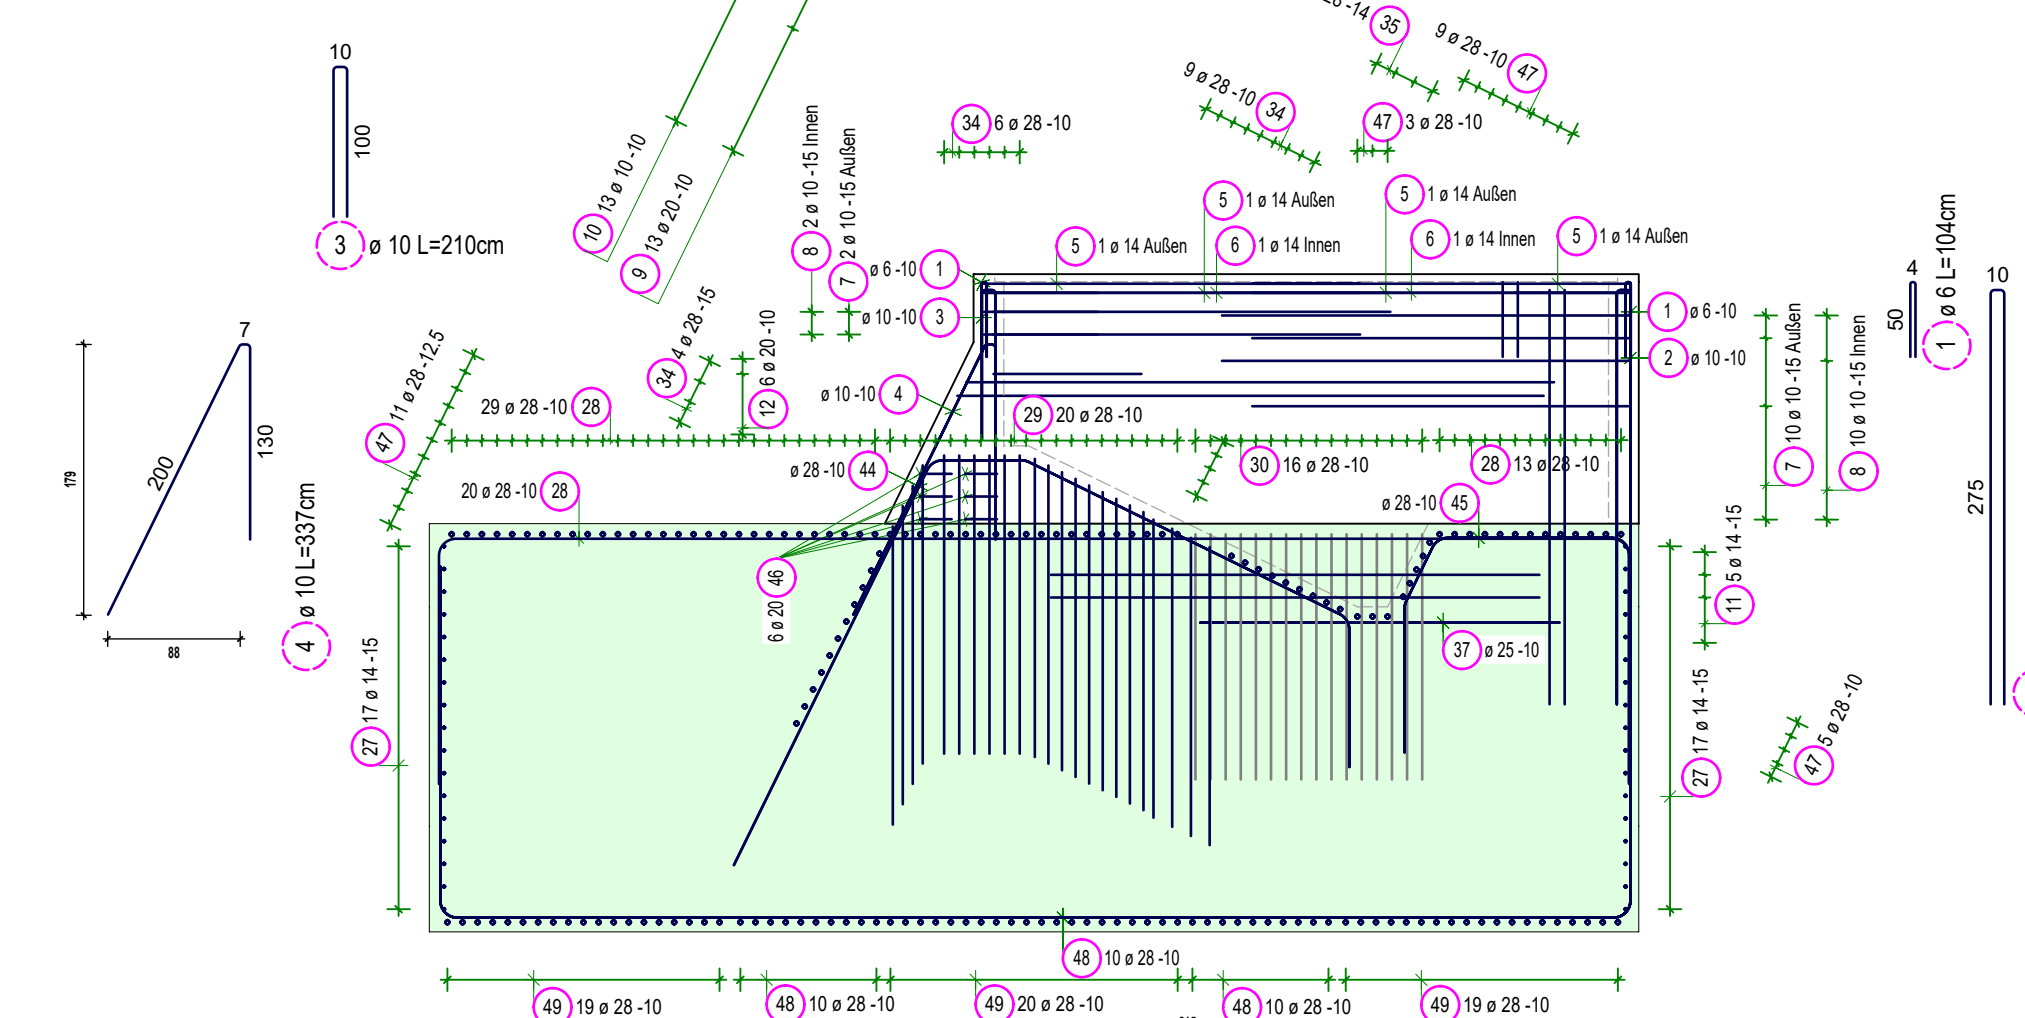


Schnitt C - C

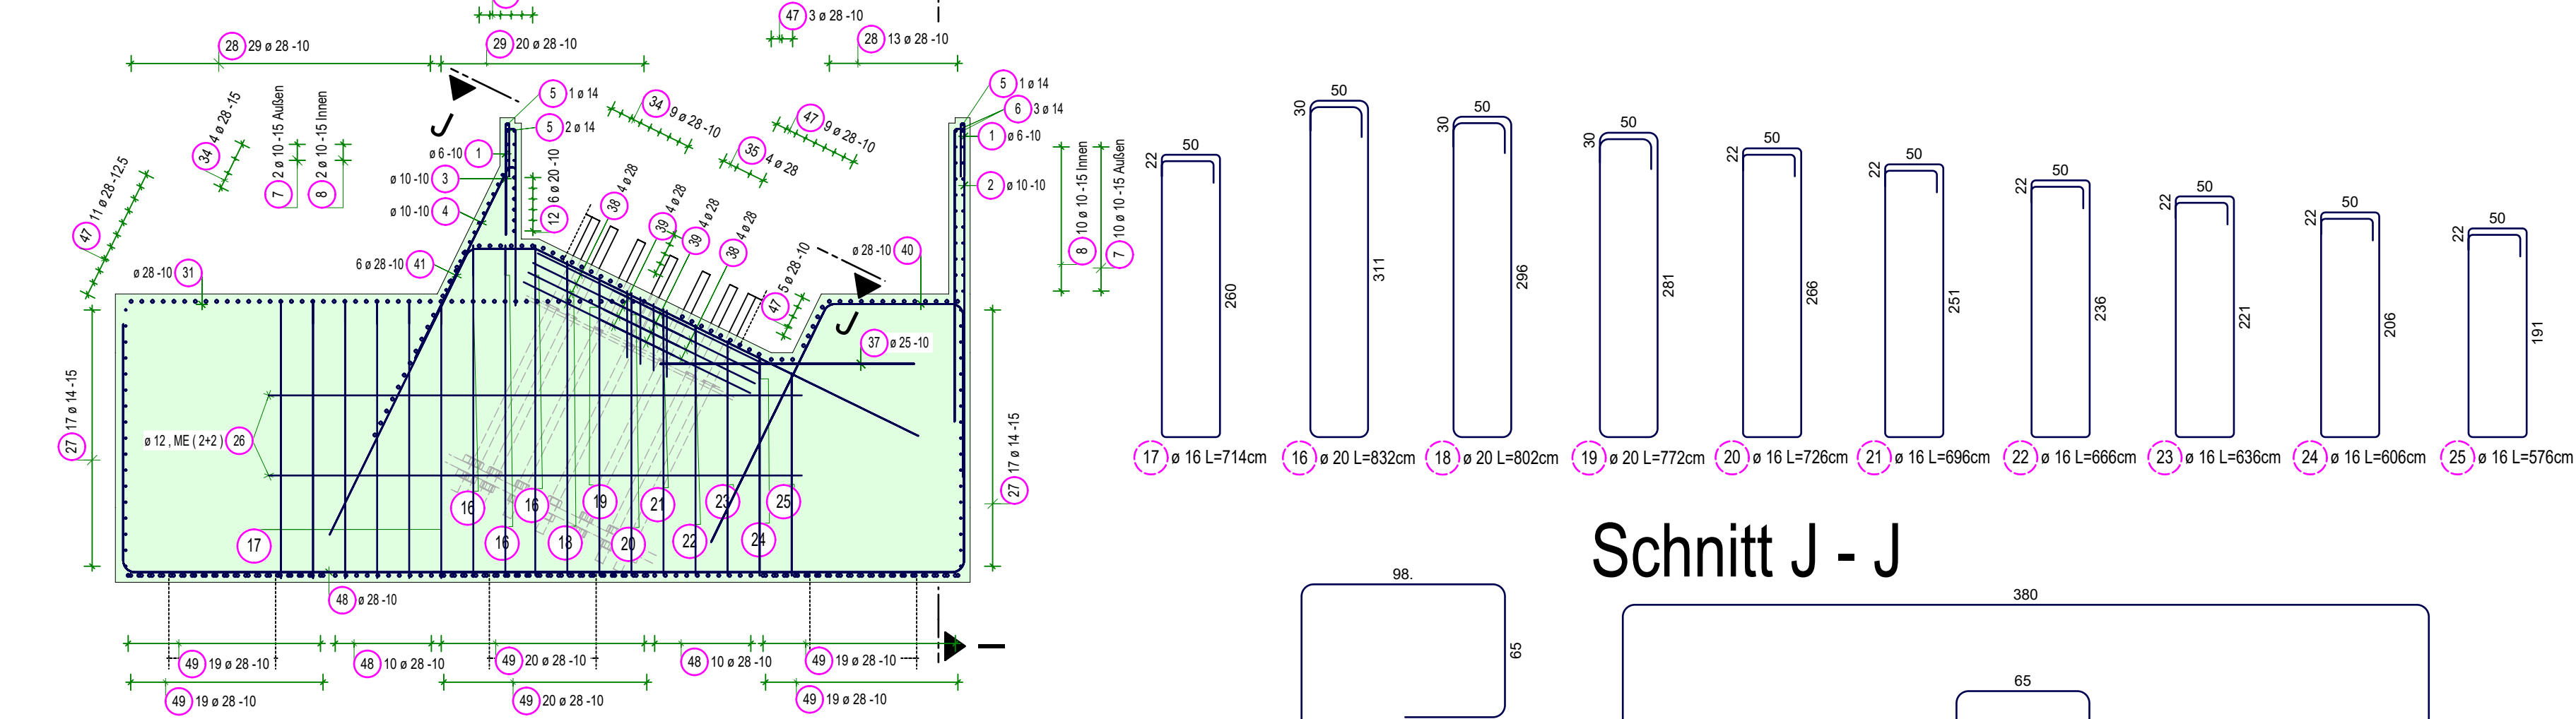


Schnitt J - J

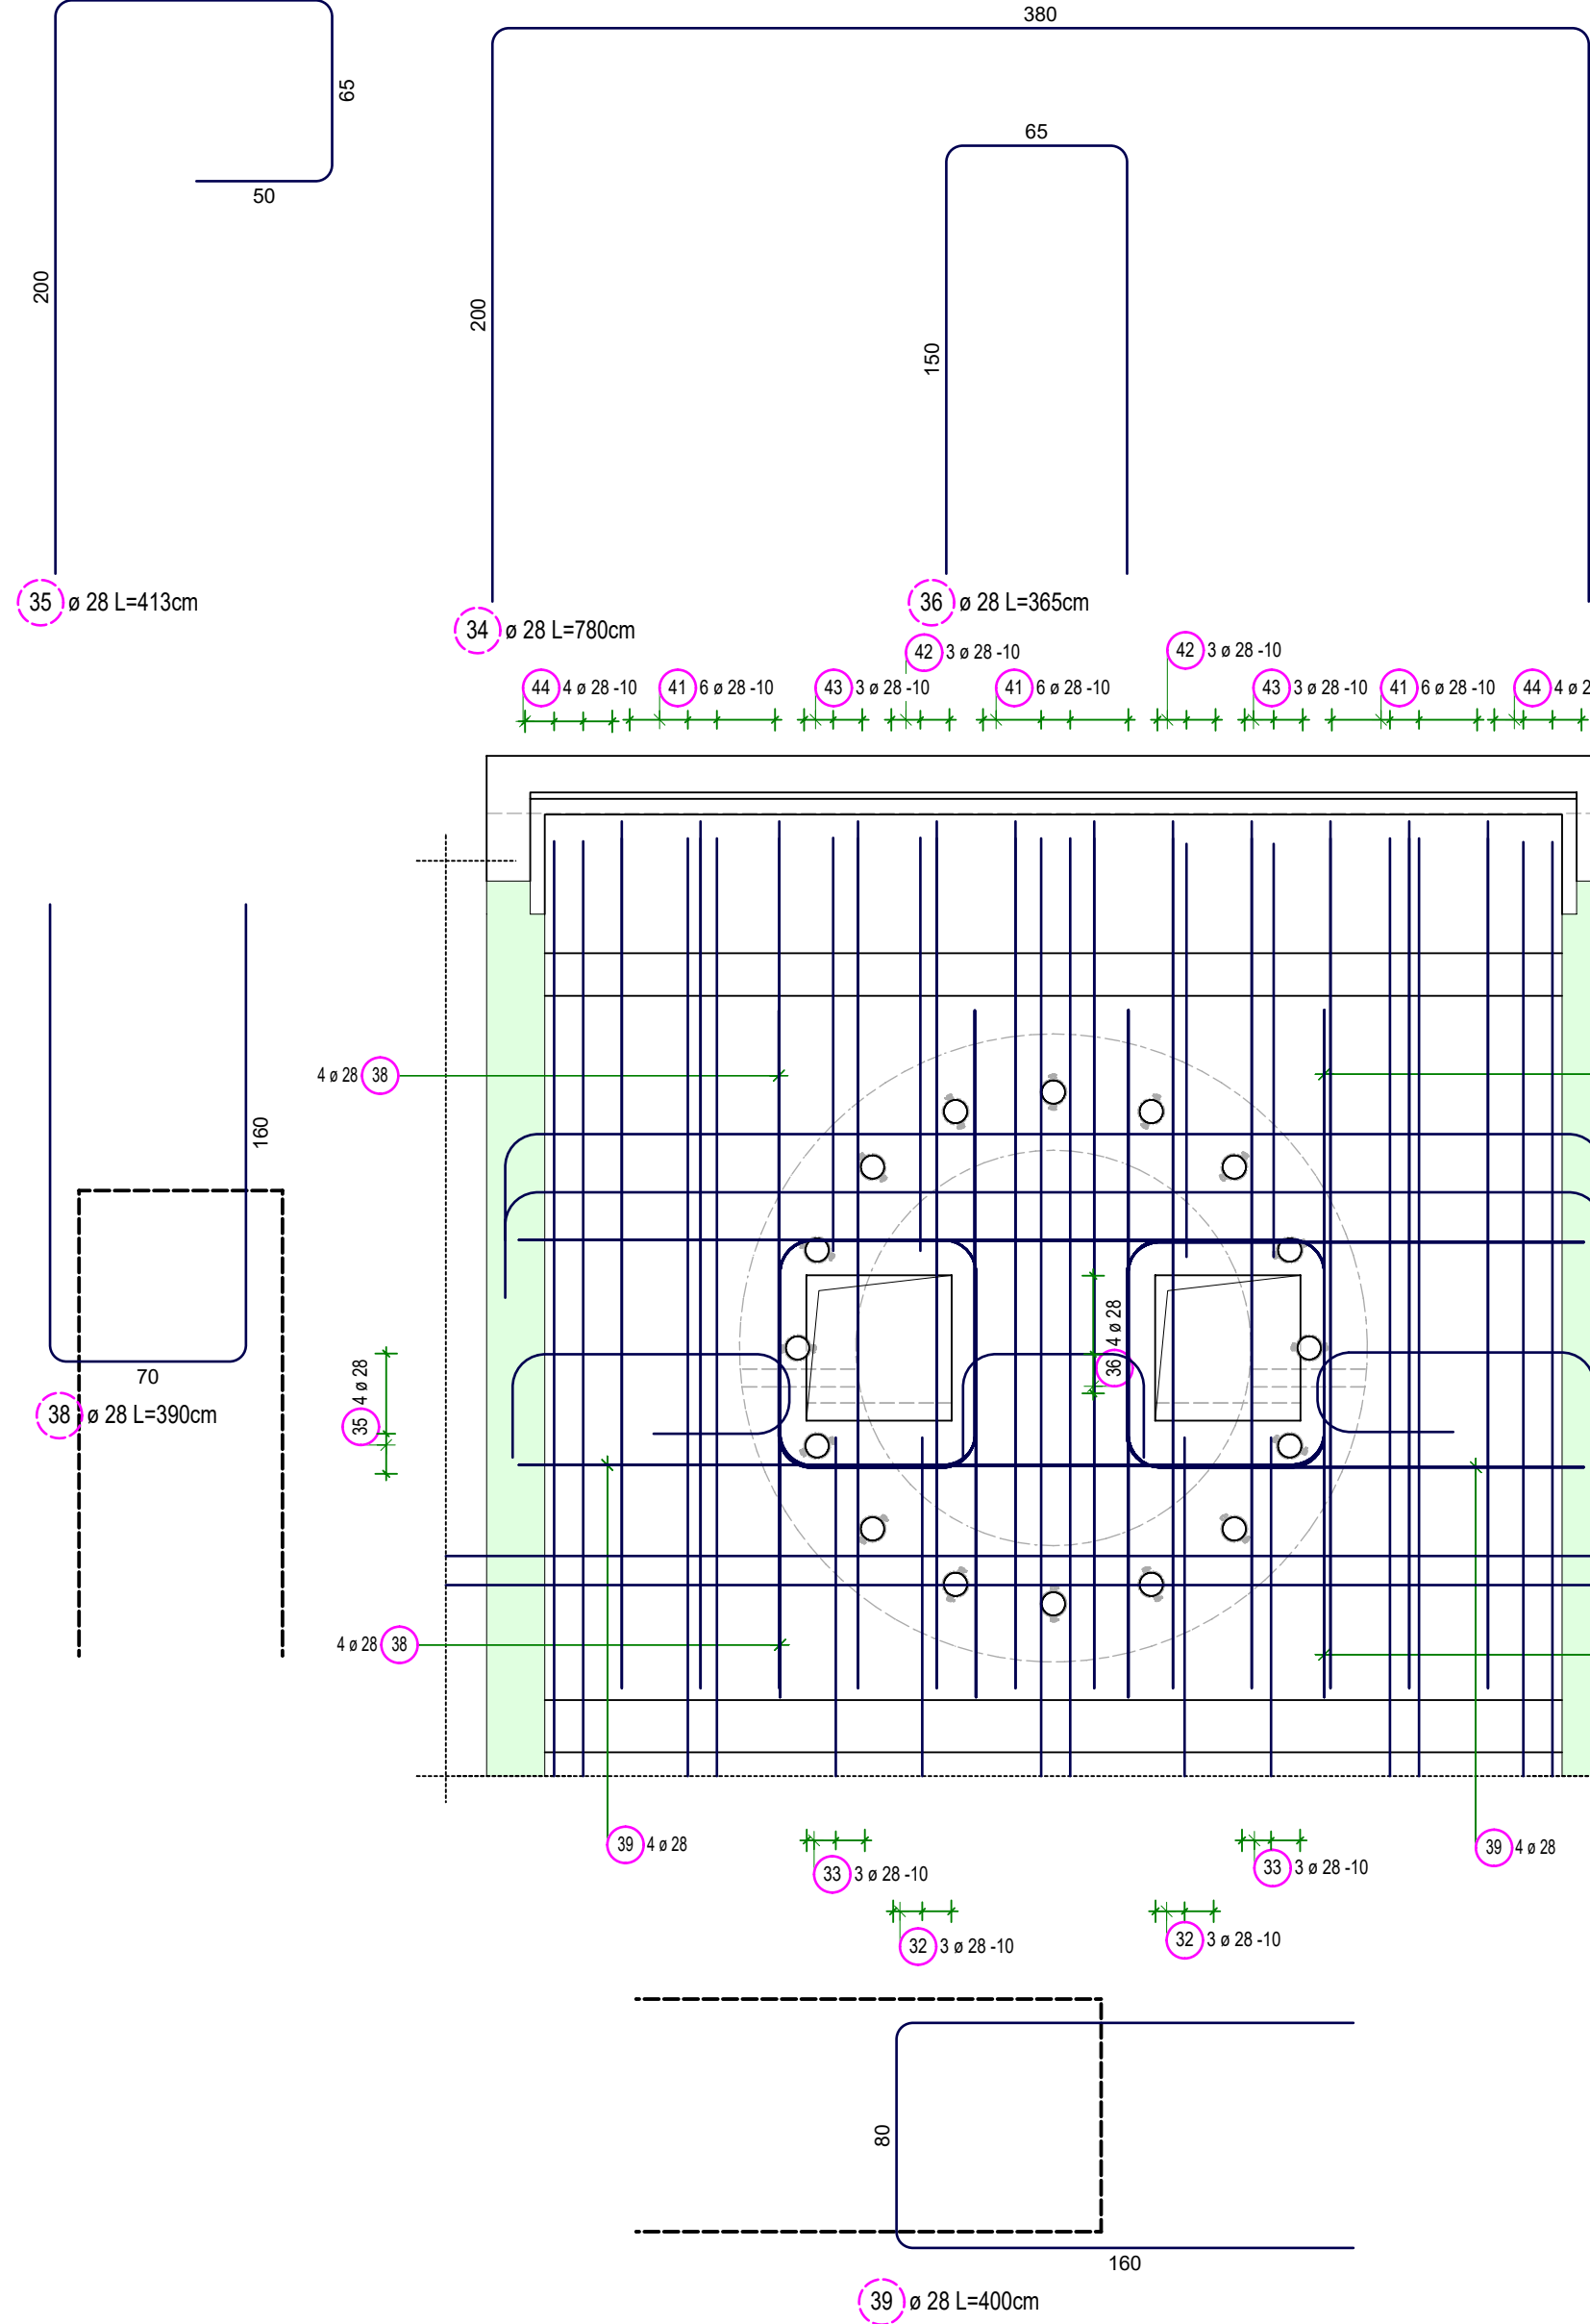


Schnitt G - G

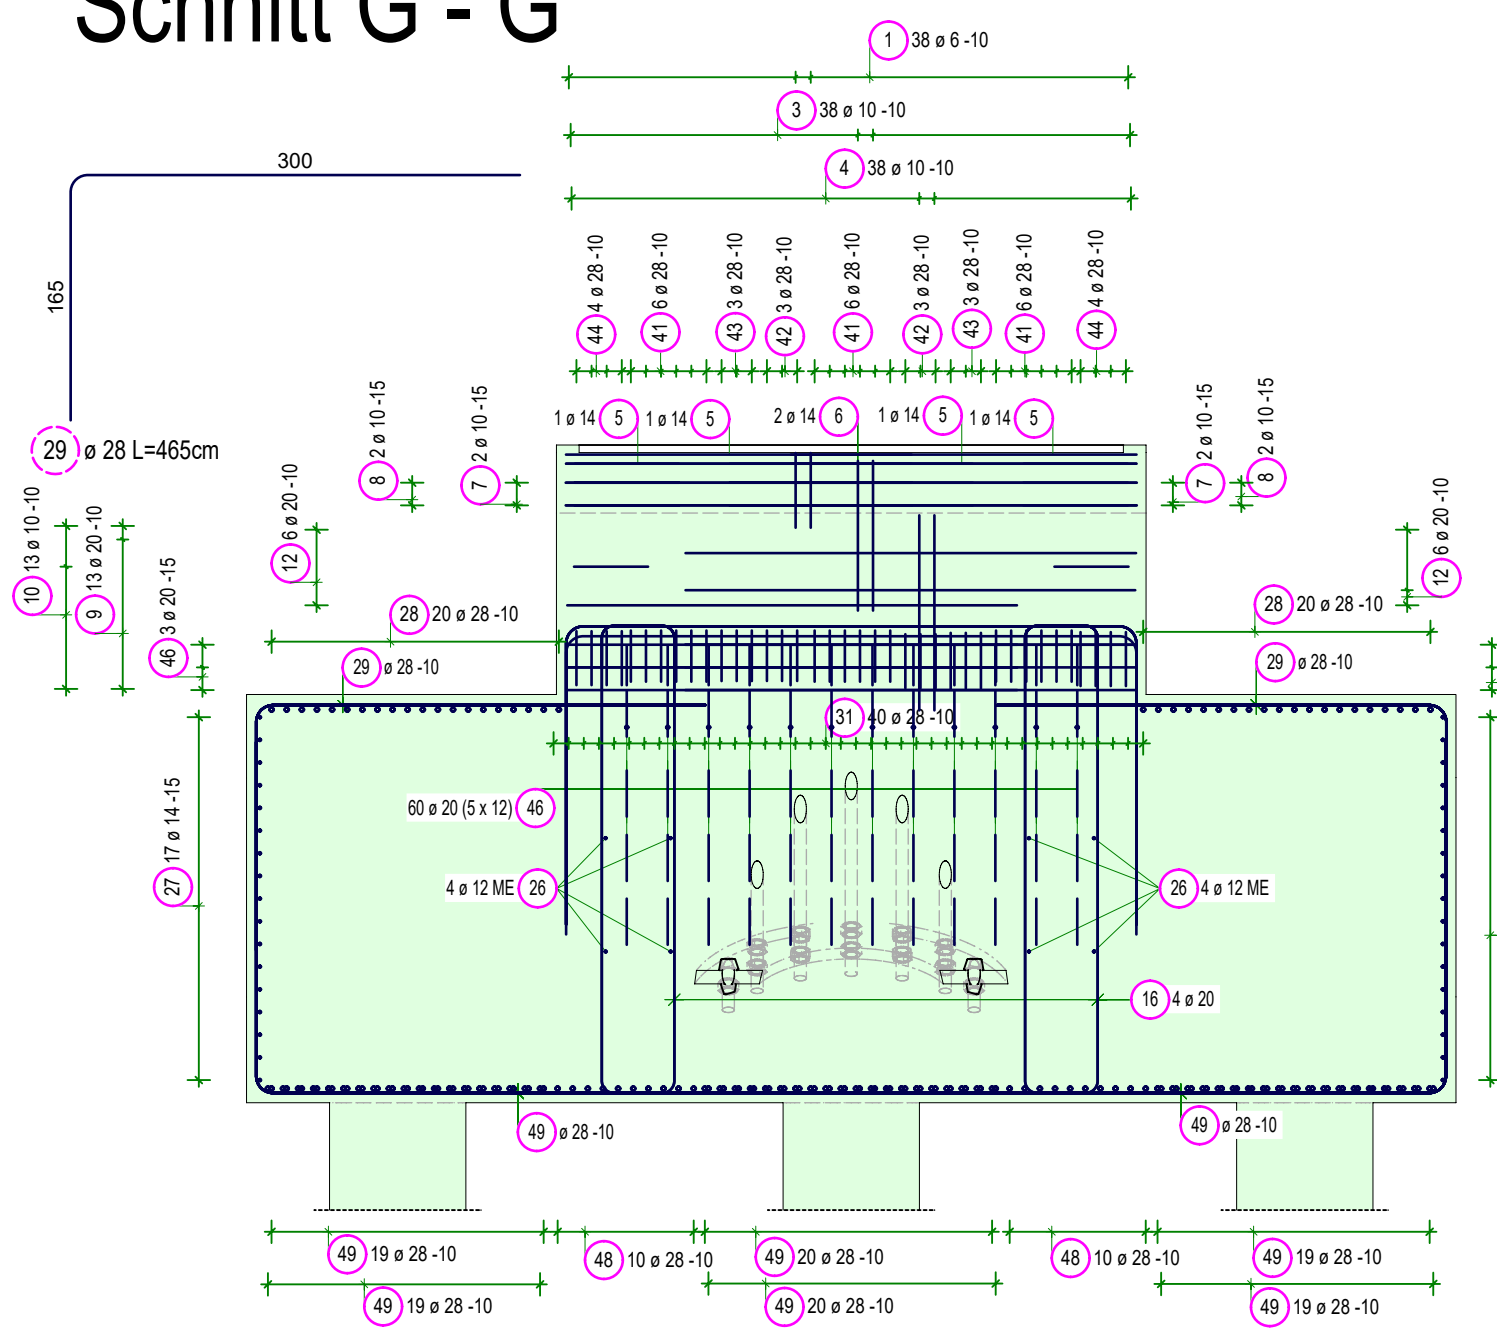


Schnitt D - D

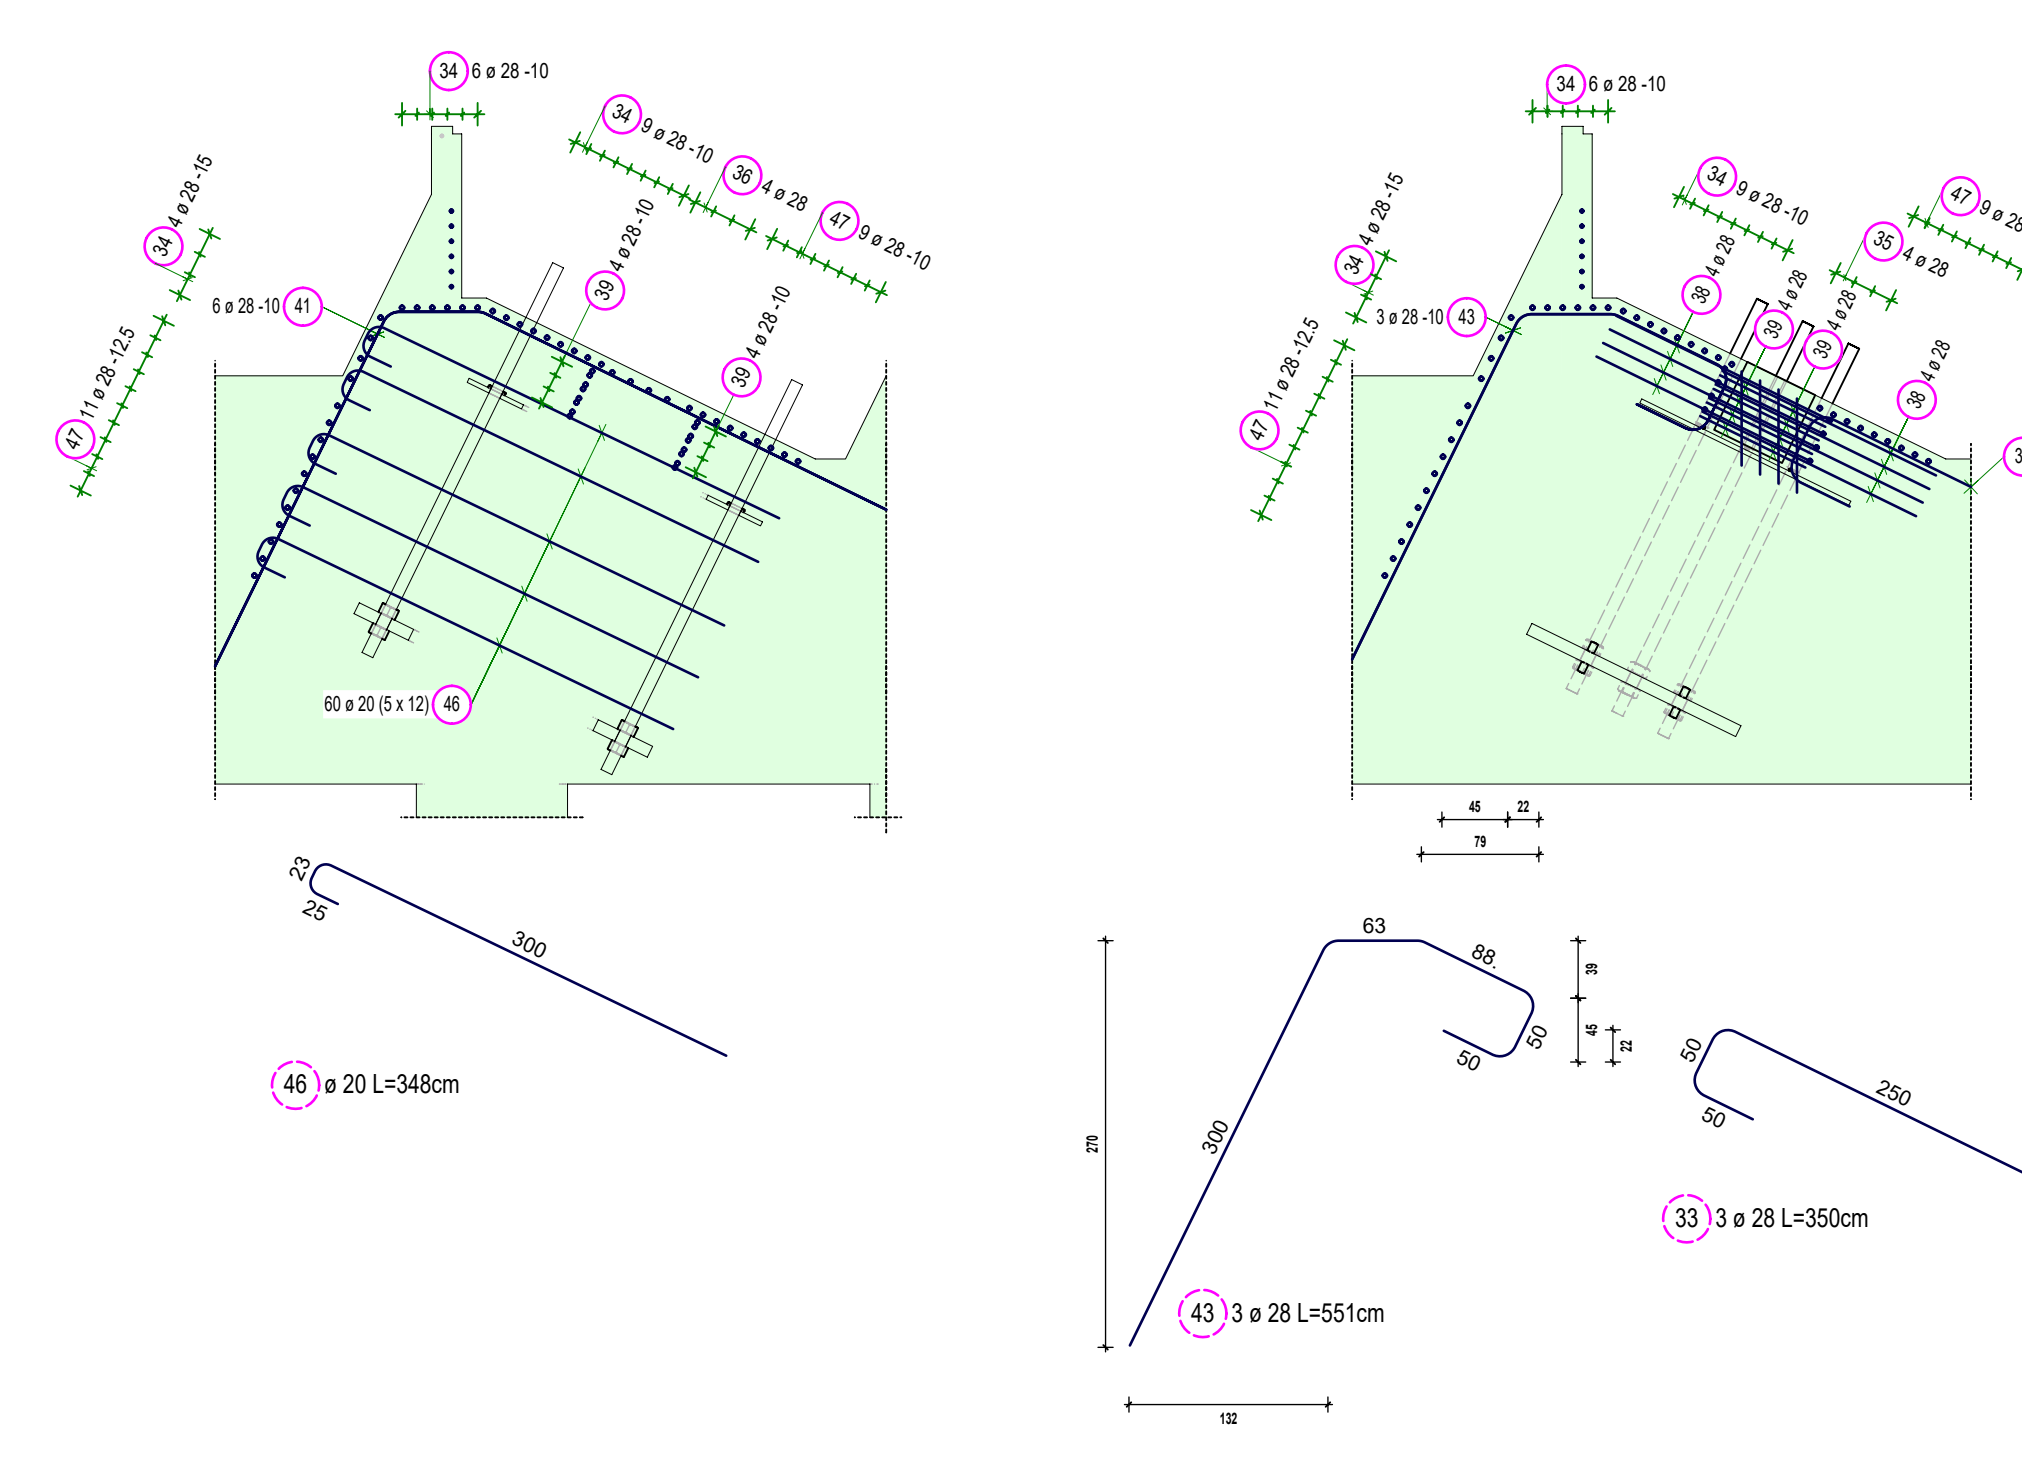


Schnitt E - E

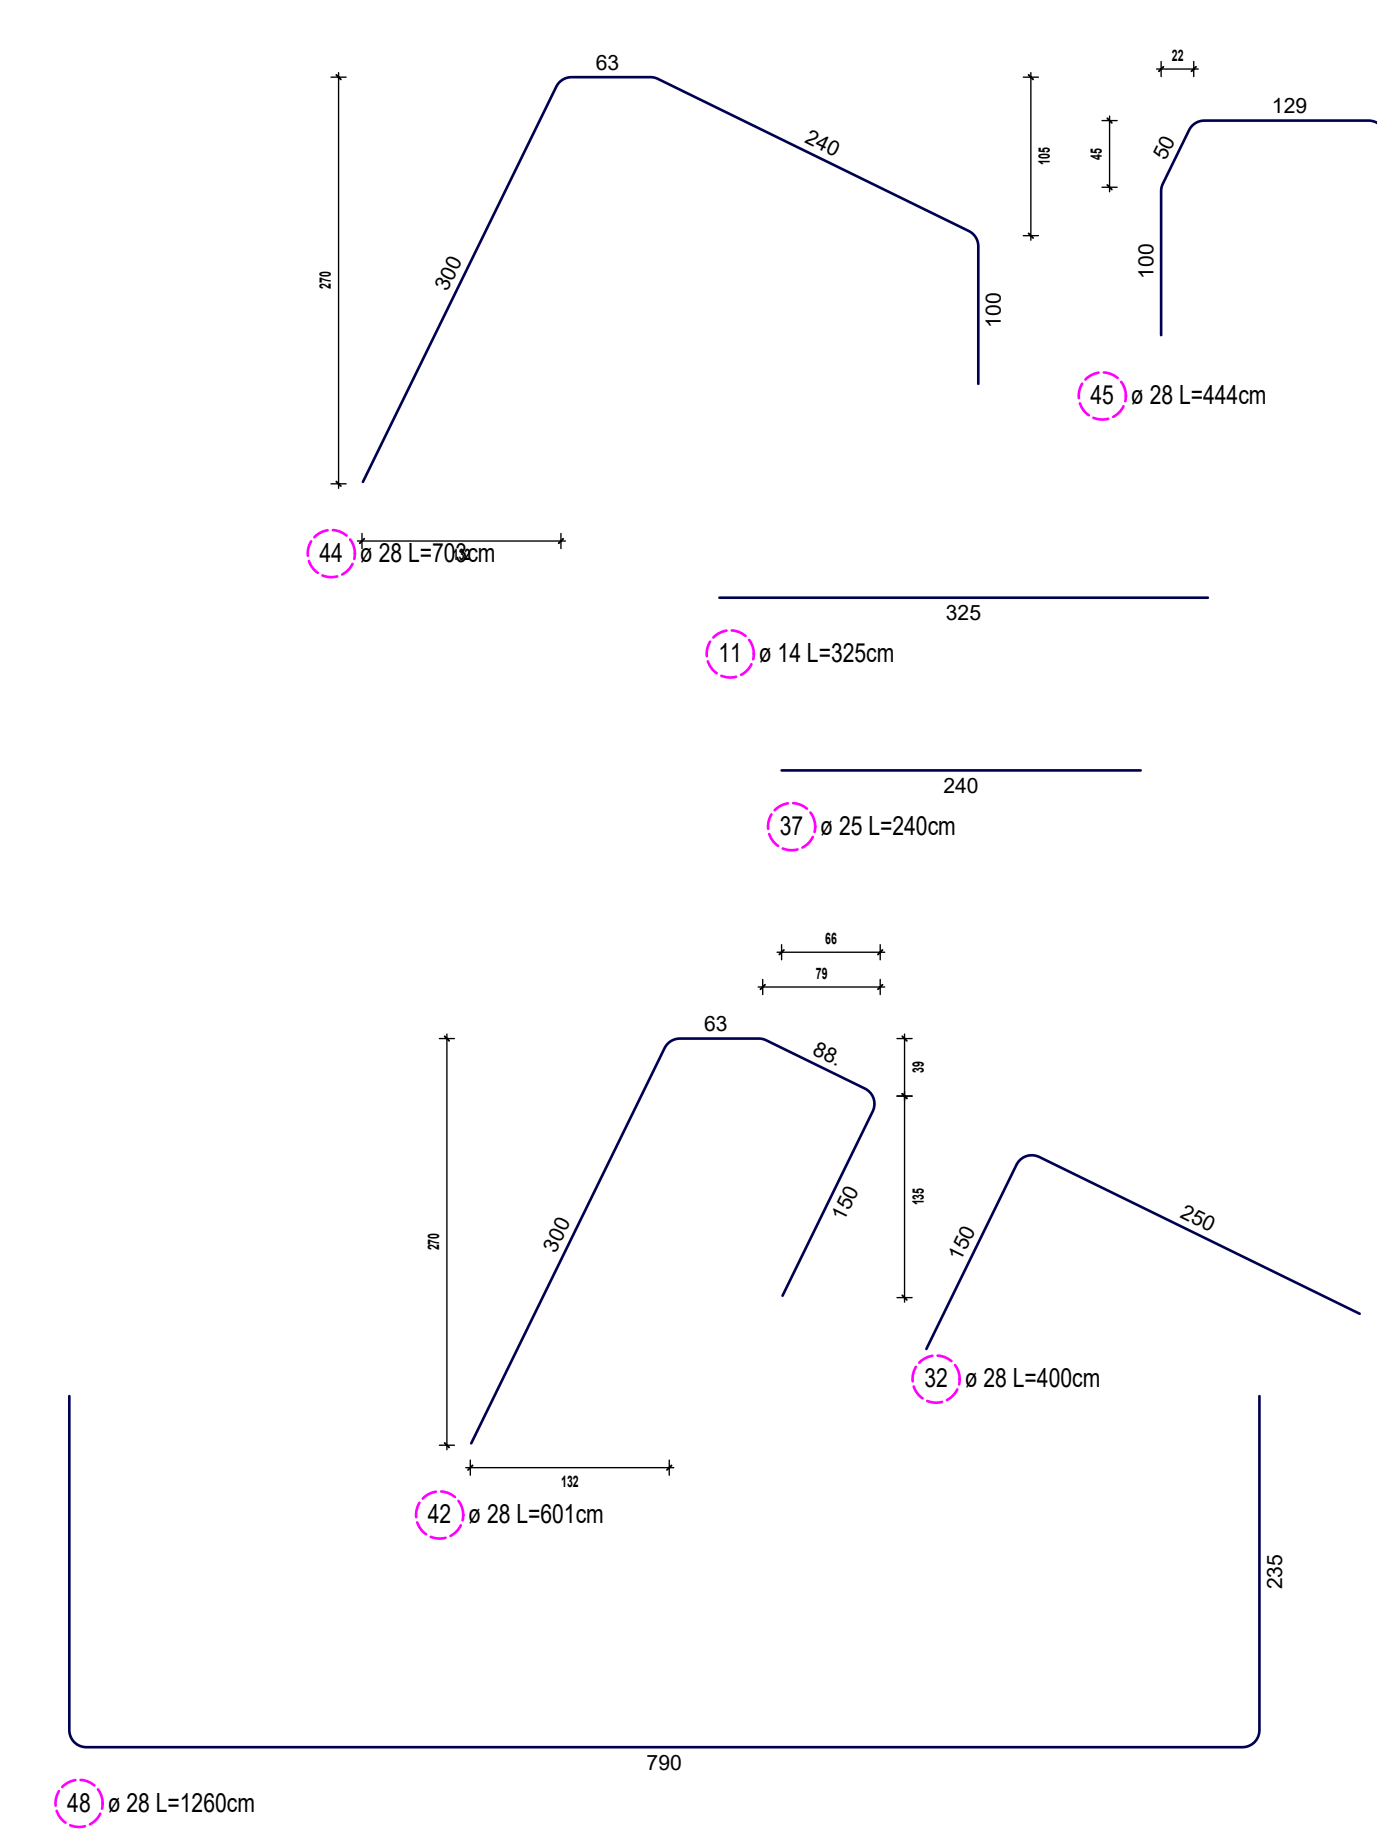

Schnitt I - I

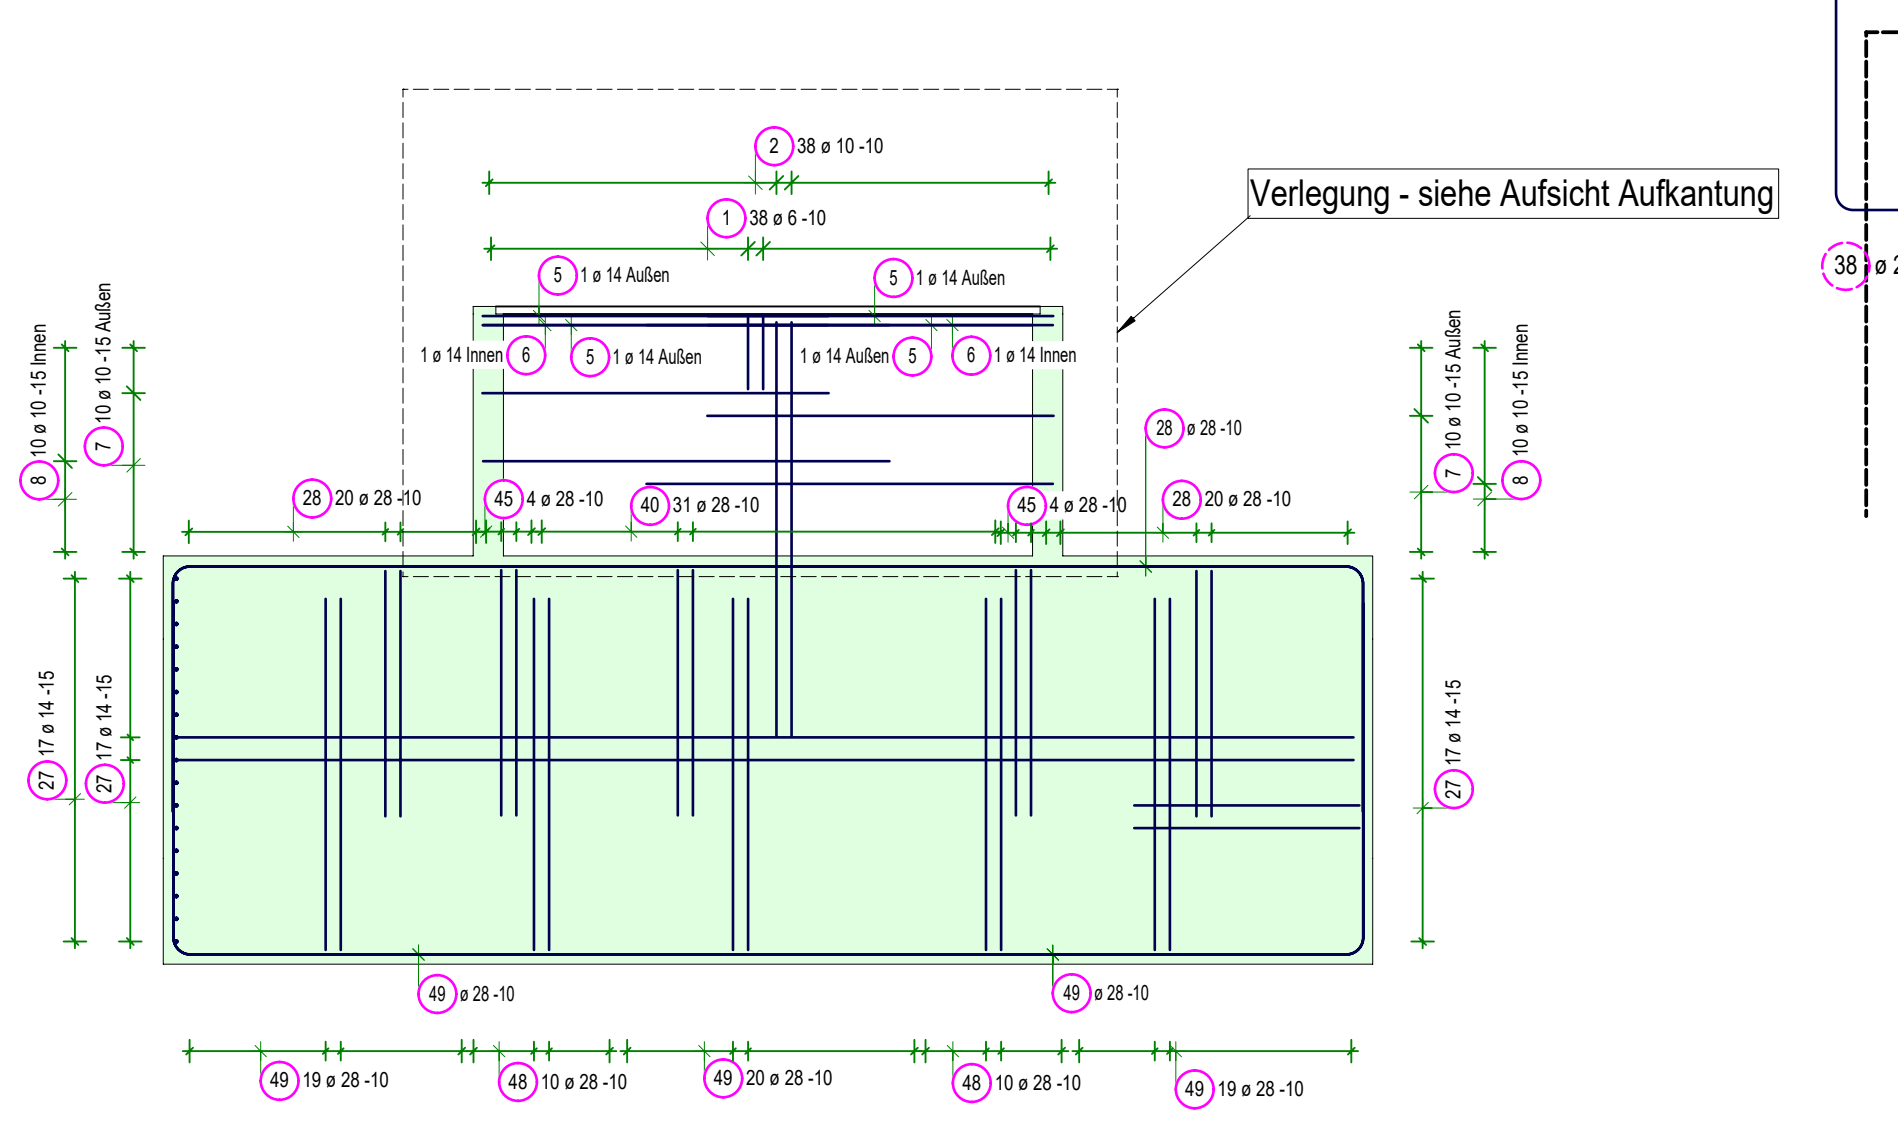

Schnitt H - H

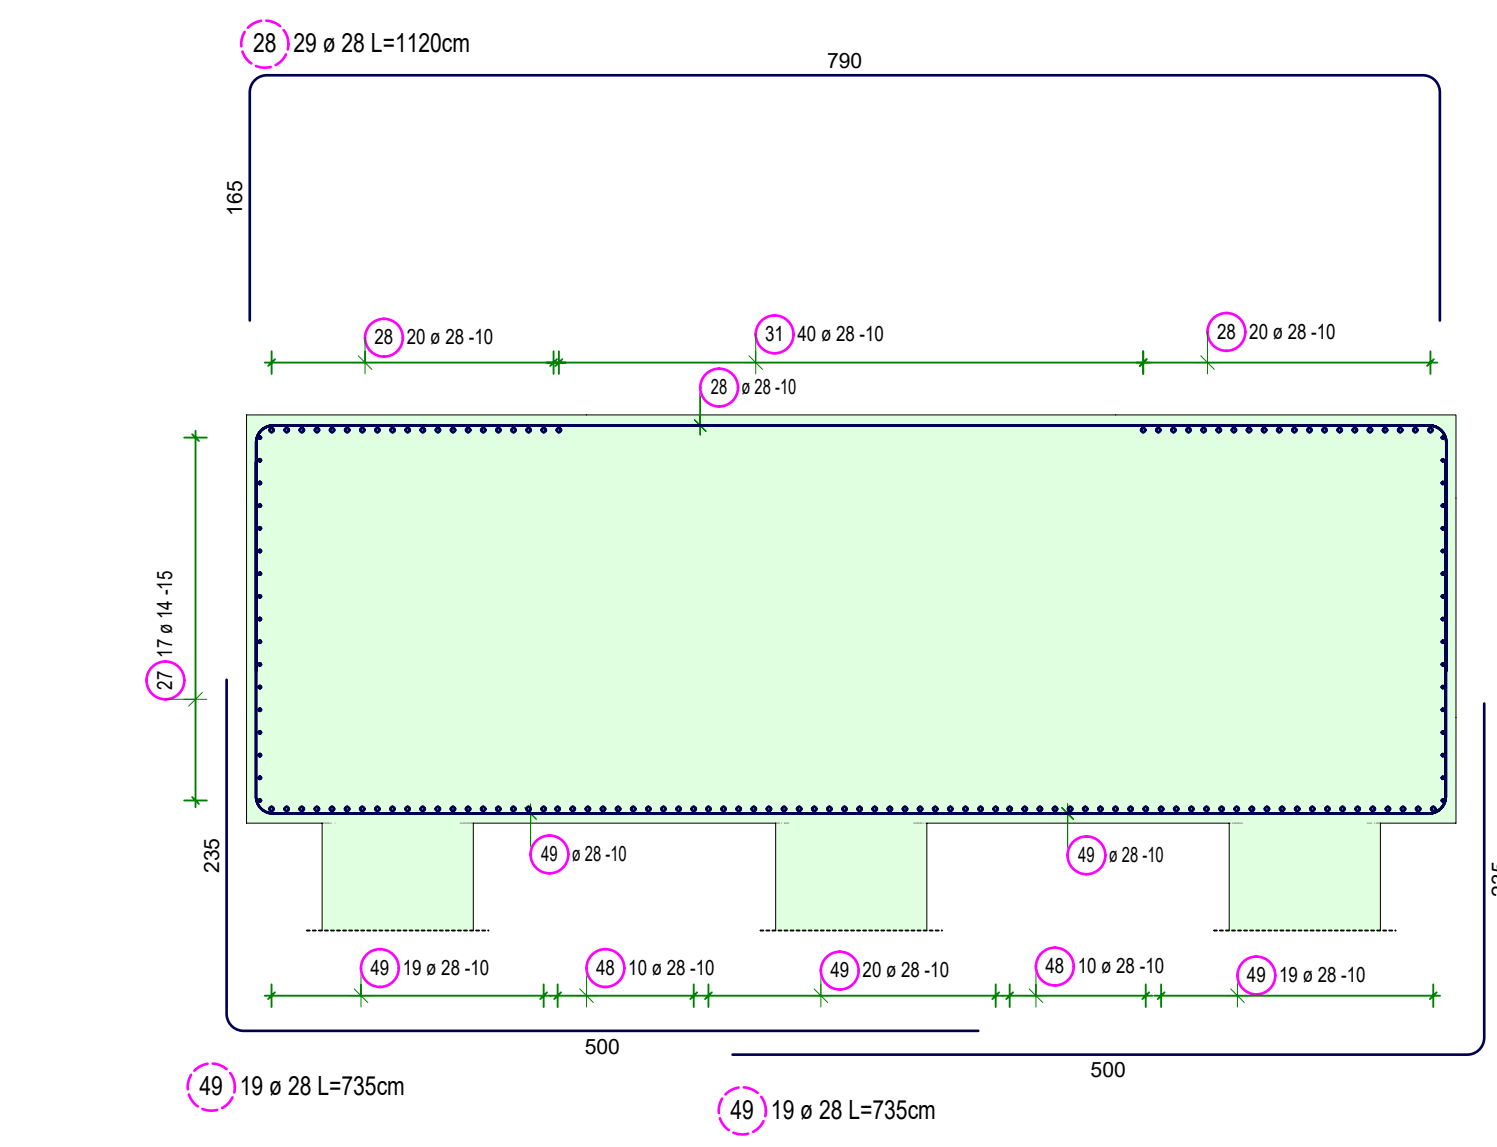

Stabliste - Biegeformen							Stabliste - Biegeformen						
Pos.	Stück	ø	Einzel Länge [mm]	Bemalte Biegeform (unmalstablich)	Gesamt Länge [m]	Masse [kg]	Pos.	Stück	ø	Einzel Länge [mm]	Bemalte Biegeform (unmalstablich)	Gesamt Länge [m]	Masse [kg]
1	158	6	1.04		164.32	36.48	35	8	28	4.13		33.04	159.58
2	120	10	5.60		672.00	414.62	36	4	28	3.05		14.60	70.53
3	38	10	2.10		79.80	49.24	37	38	25	2.40		91.20	351.12
4	38	10	3.37		128.06	79.01	38	16	28	3.90		62.40	301.39
5	8	14	4.80		38.40	46.46	39	16	28	4.00		64.00	309.12
6	8	14	3.40		27.20	32.91	40	31	28	5.44		168.64	814.53
7	24	10	4.80		115.20	71.08	41	18	28	7.64		137.52	664.22
8	48	10	3.40		163.20	100.69	42	6	28	6.01		36.06	174.17
9	26	20	6.90		179.40	443.12	43	6	28	5.51		33.06	159.68
10	26	10	4.40		114.40	70.58	44	8	28	7.03		56.24	271.64
11	10	14	3.25		32.50	39.32	45	8	28	4.44		35.52	171.56
12	12	20	4.00		48.00	118.56	46	72	20	3.48		250.56	618.88
13	81	14	6.26		507.06	613.54	47	28	28	9.00		277.20	1338.88
14	1	12	Lfdm		166.11	147.51	48	40	28	12.60		504.00	2434.32
15	1	10	Lfdm		83.06	51.25	49	232	28	7.35		1705.20	8236.12
16	6	20	8.32		49.92	123.30							
17	21	16	7.14		149.94	236.91							
18	2	20	8.02		16.04	39.62							

Gesamtmasse : 280752

[illegible][illegible]

Stand: 13.01.2026																			
Dieser Plan unterliegt der Prüfpflicht. Er hat erst Gültigkeit nach der Freigabe durch den Prüfungsausschuss.																			
Bewerhungsgleichen	Pfahlopfplatte		<table><tr><th colspan="3">Plan Nr.</th></tr><tr><td colspan="3">B002</td></tr><tr><td>Ausweis-Platzes / Klasse</td><td>Nachweis</td><td>Hinr.</td></tr><tr><td>13.01.2026</td><td>1</td><td>Makula</td></tr><tr><td></td><td>1:50</td><td>(25)</td></tr></table>		Plan Nr.			B002			Ausweis-Platzes / Klasse	Nachweis	Hinr.	13.01.2026	1	Makula		1:50	(25)
Plan Nr.																			
B002																			
Ausweis-Platzes / Klasse	Nachweis	Hinr.																	
13.01.2026	1	Makula																	
	1:50	(25)																	
Barwohoben	Horizontobsektoratorium		Projekt Nr.																
	Landschaftspark, Emscherbruch																		
Bauherrschaft(en):	(Objekt-)Planung:																		
Regionalverband Ruhr																			
Kronprinzenstraße 35 45128 Essen		Regionalverband Ruhr Kronprinzenstraße 35 45128 Essen +49 (0)201 2009- info@rrv.ruhr www.rrv.ruhr																	
REGIONALVERBAND RUHR																			