

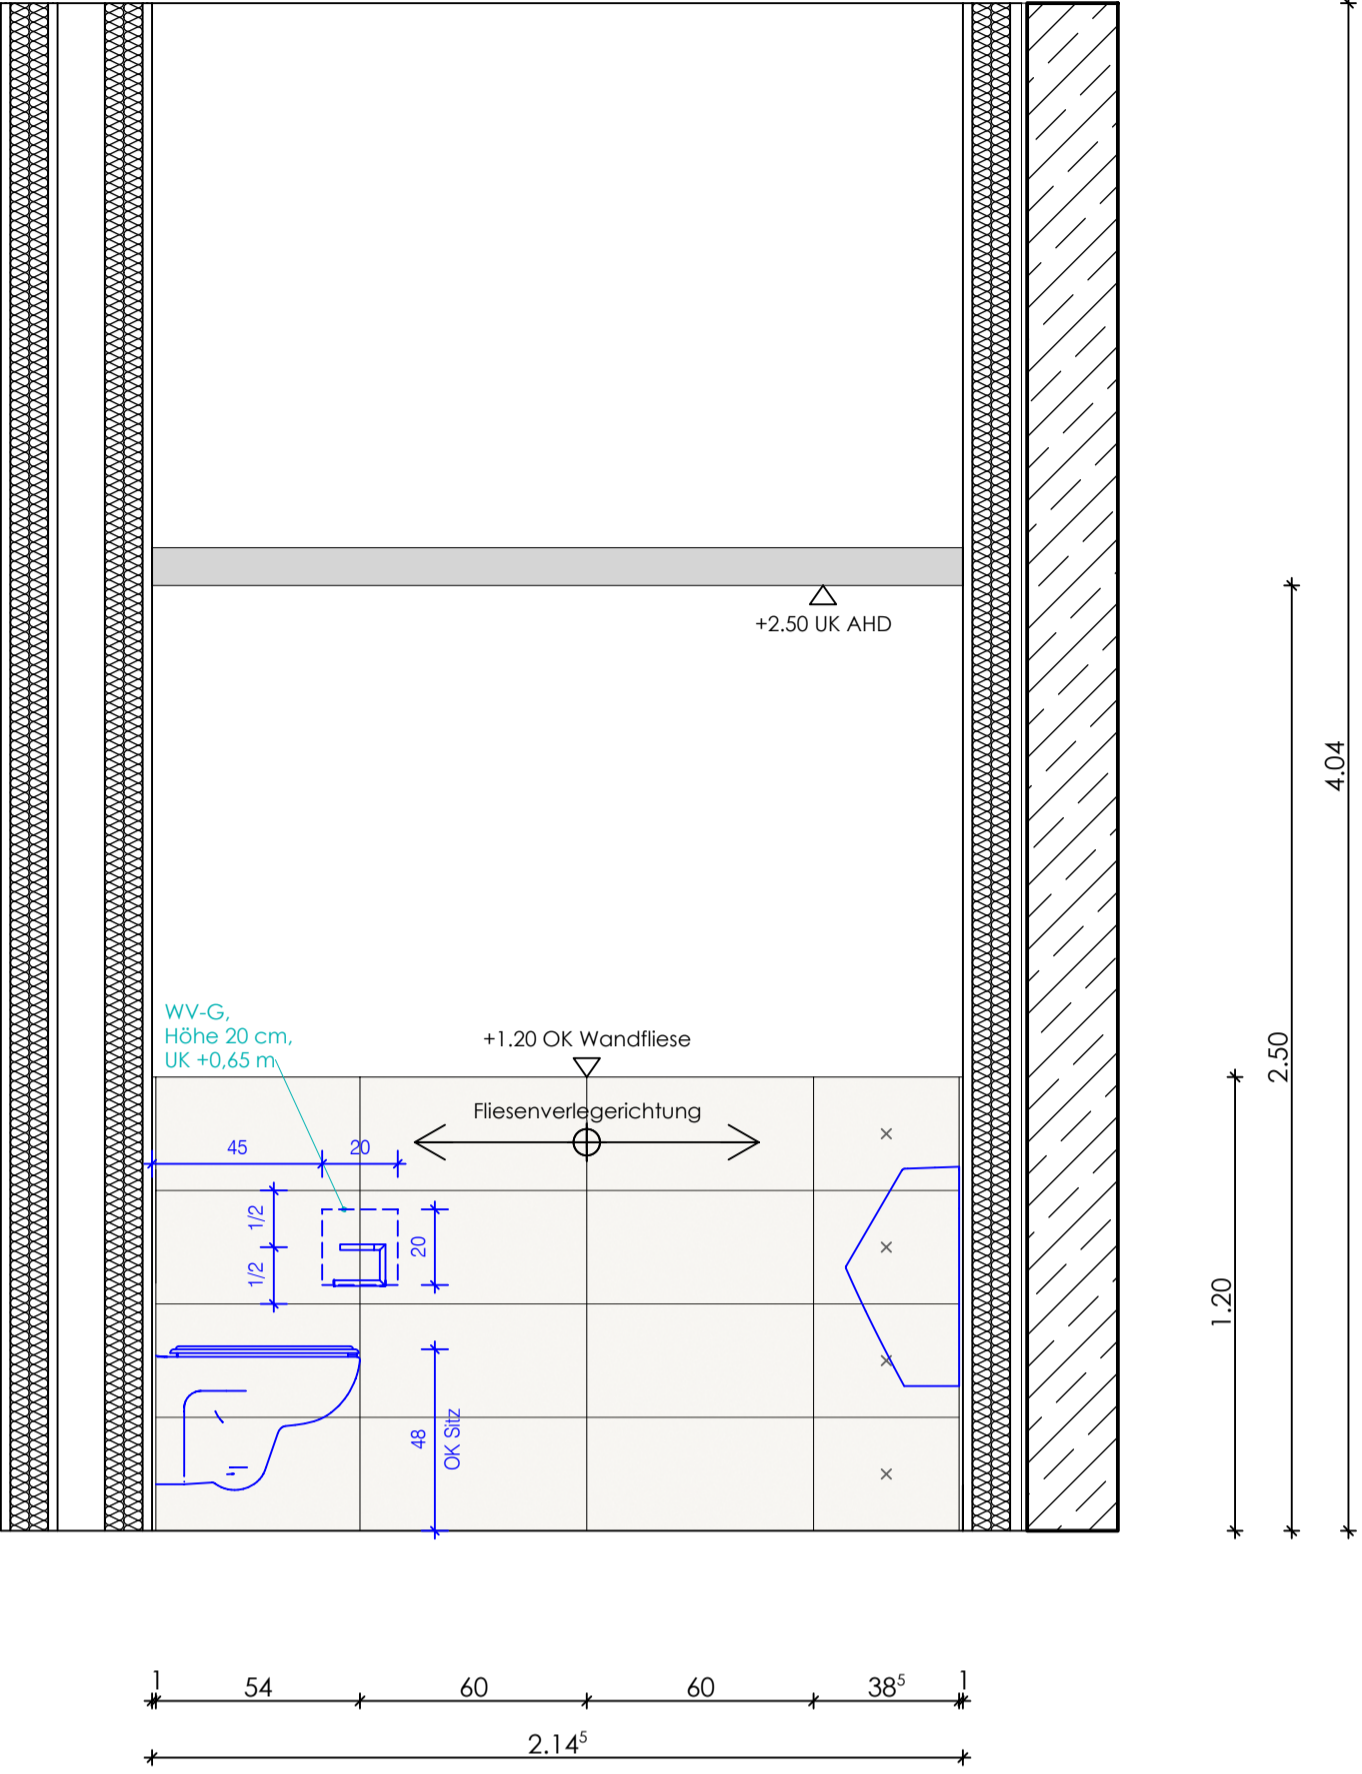


Ansicht 1

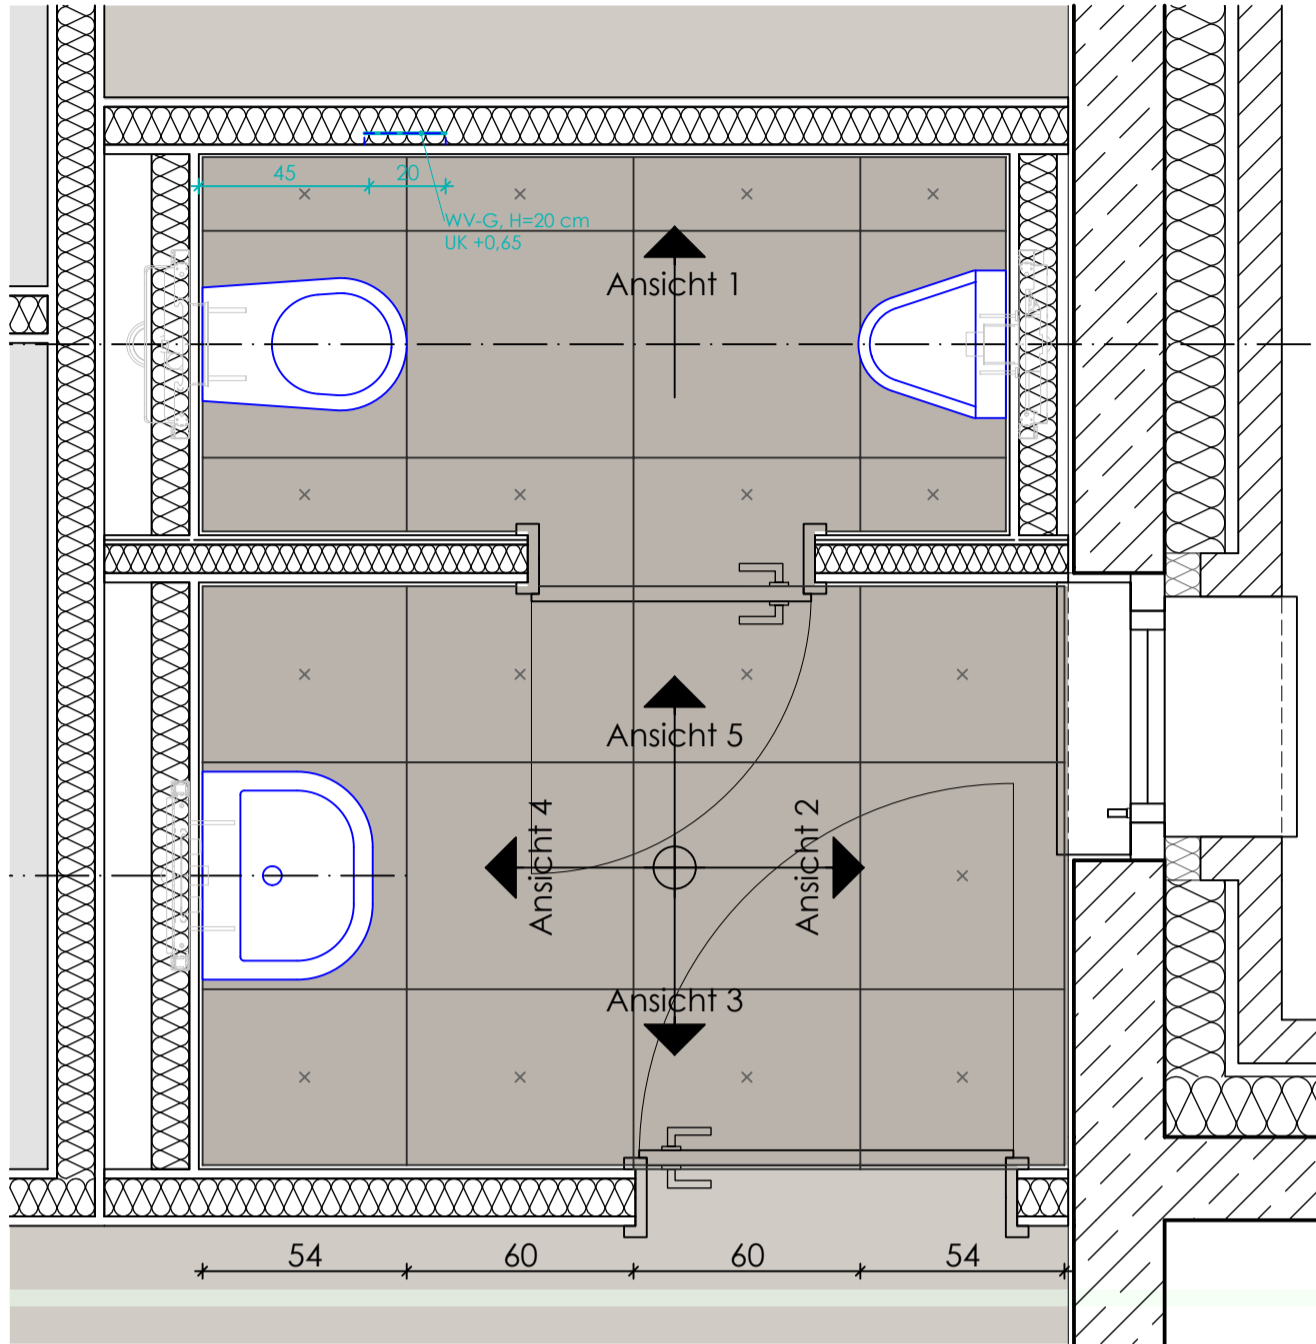


Ansicht 2

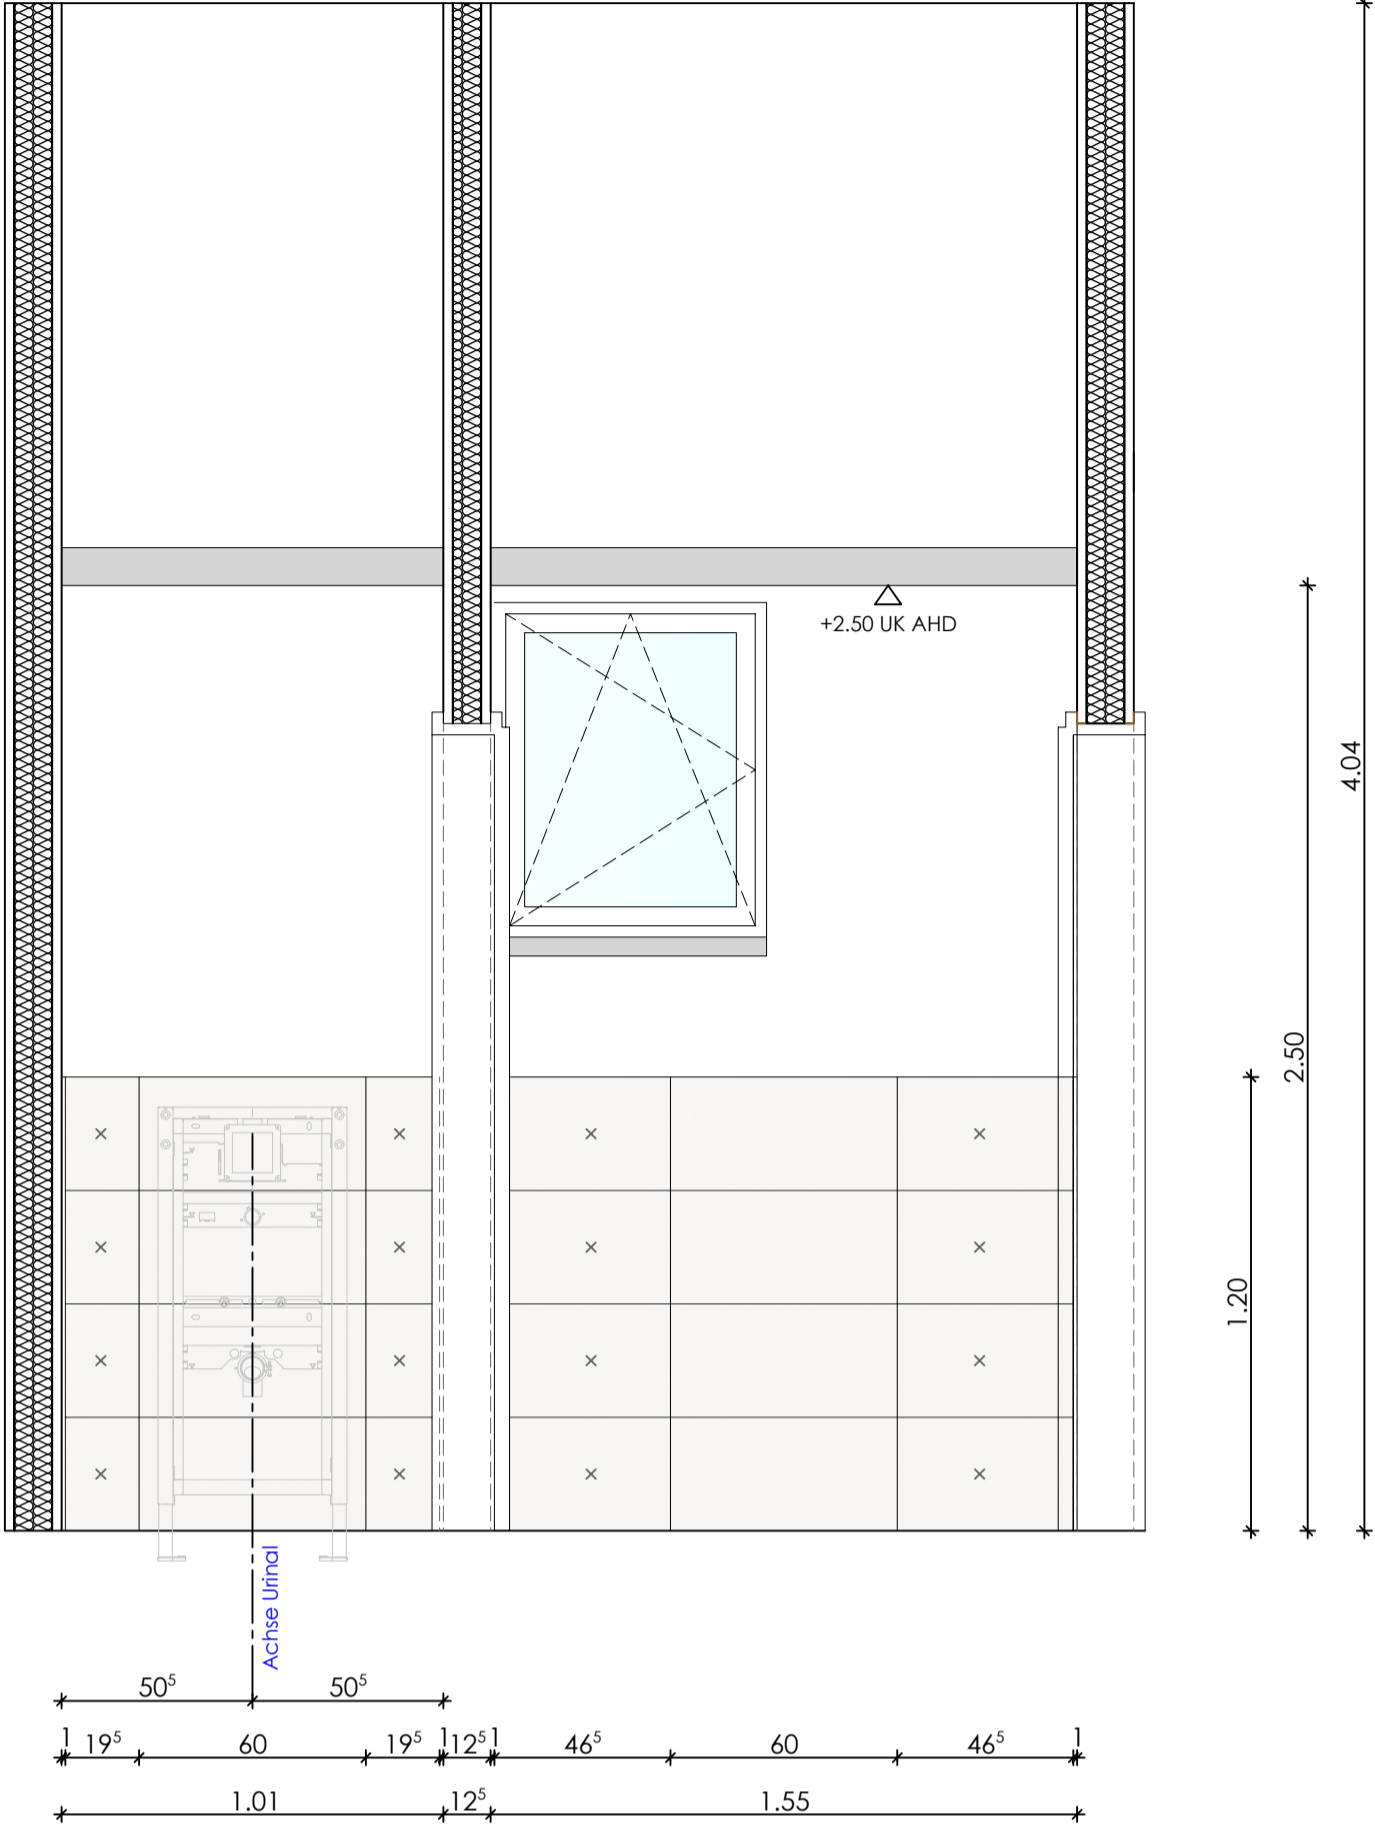


Grundrissausschnitt R605 OG1 M.1:20


Ansicht 3

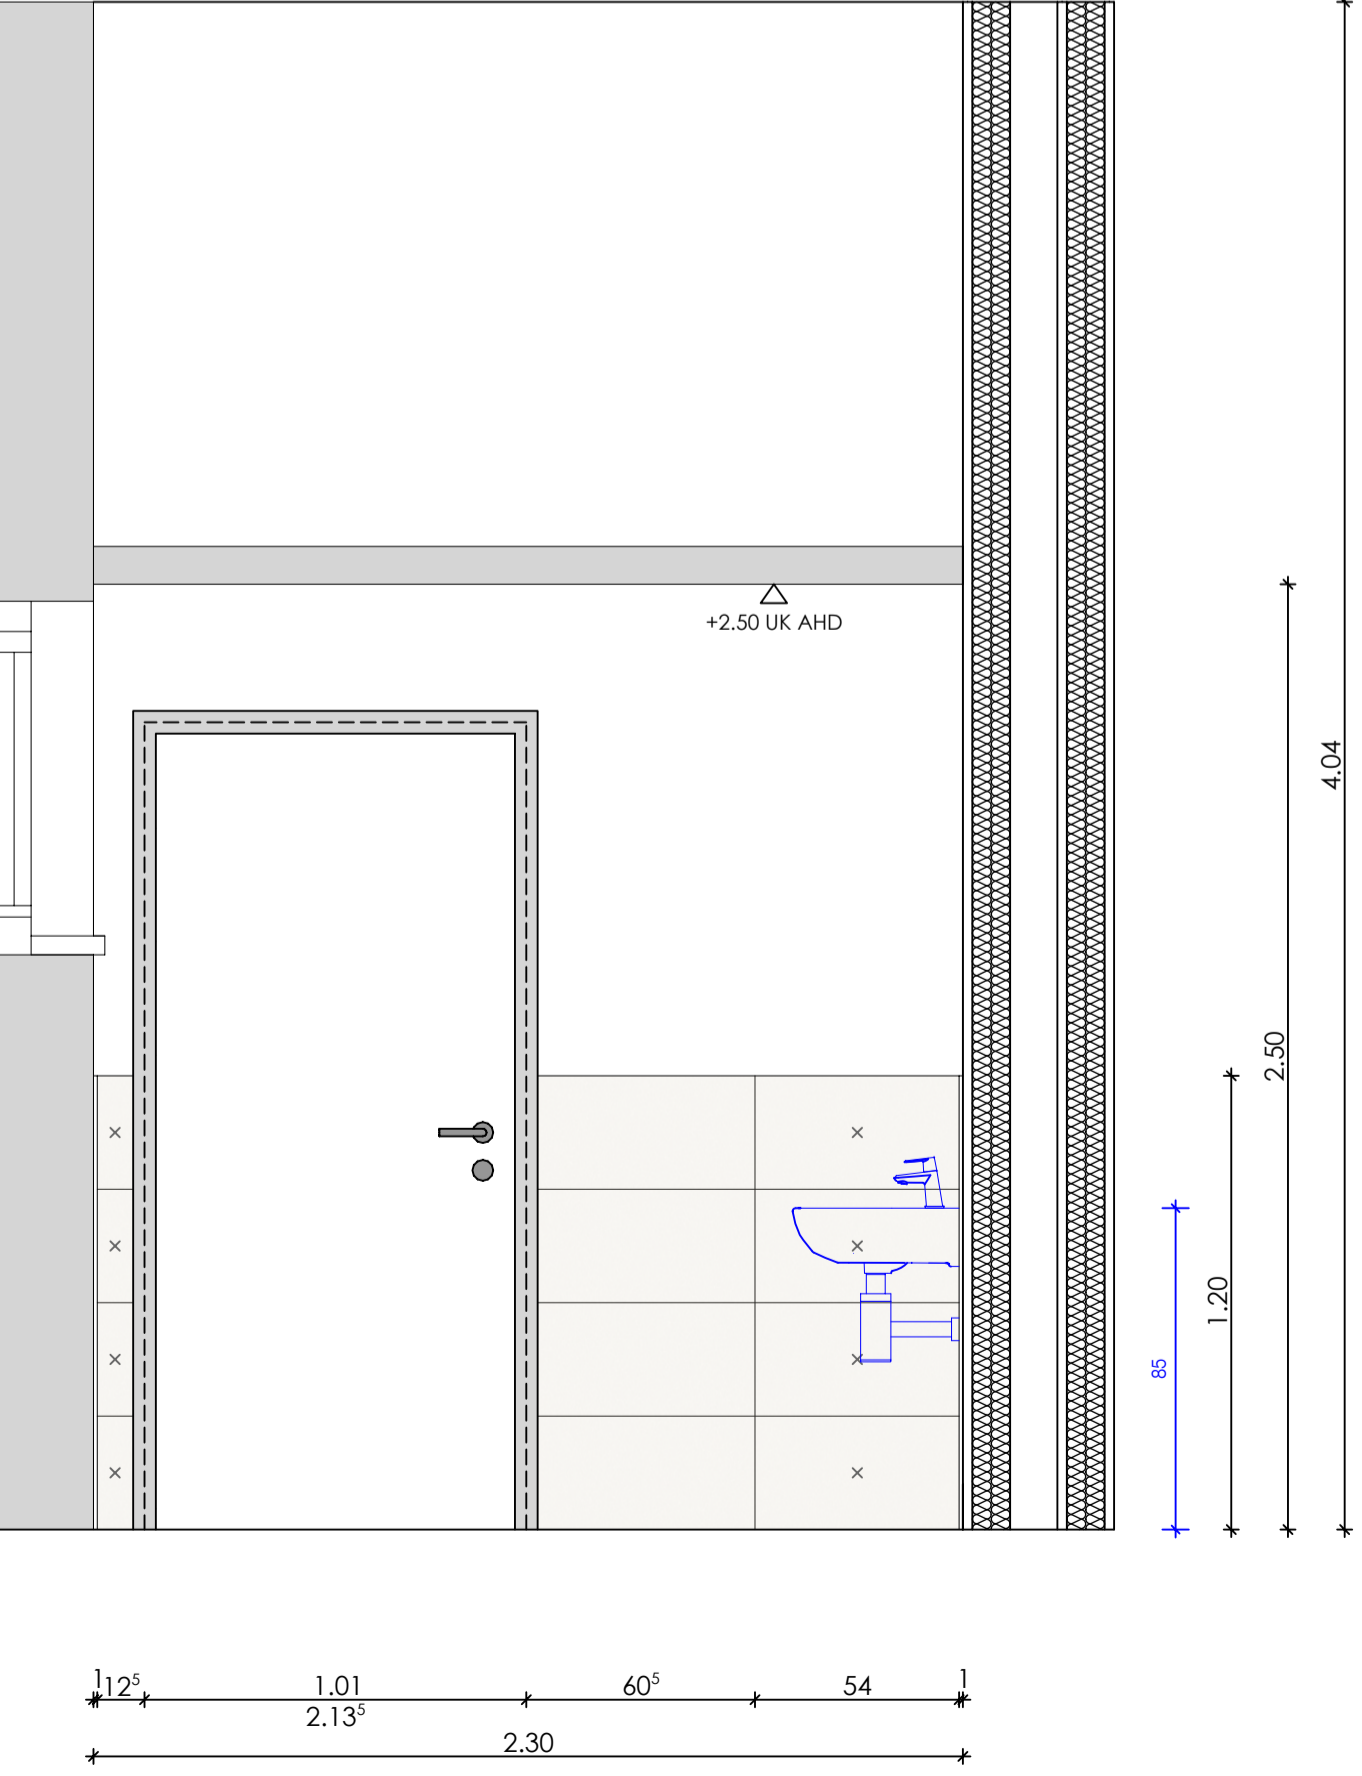

Ansicht 4

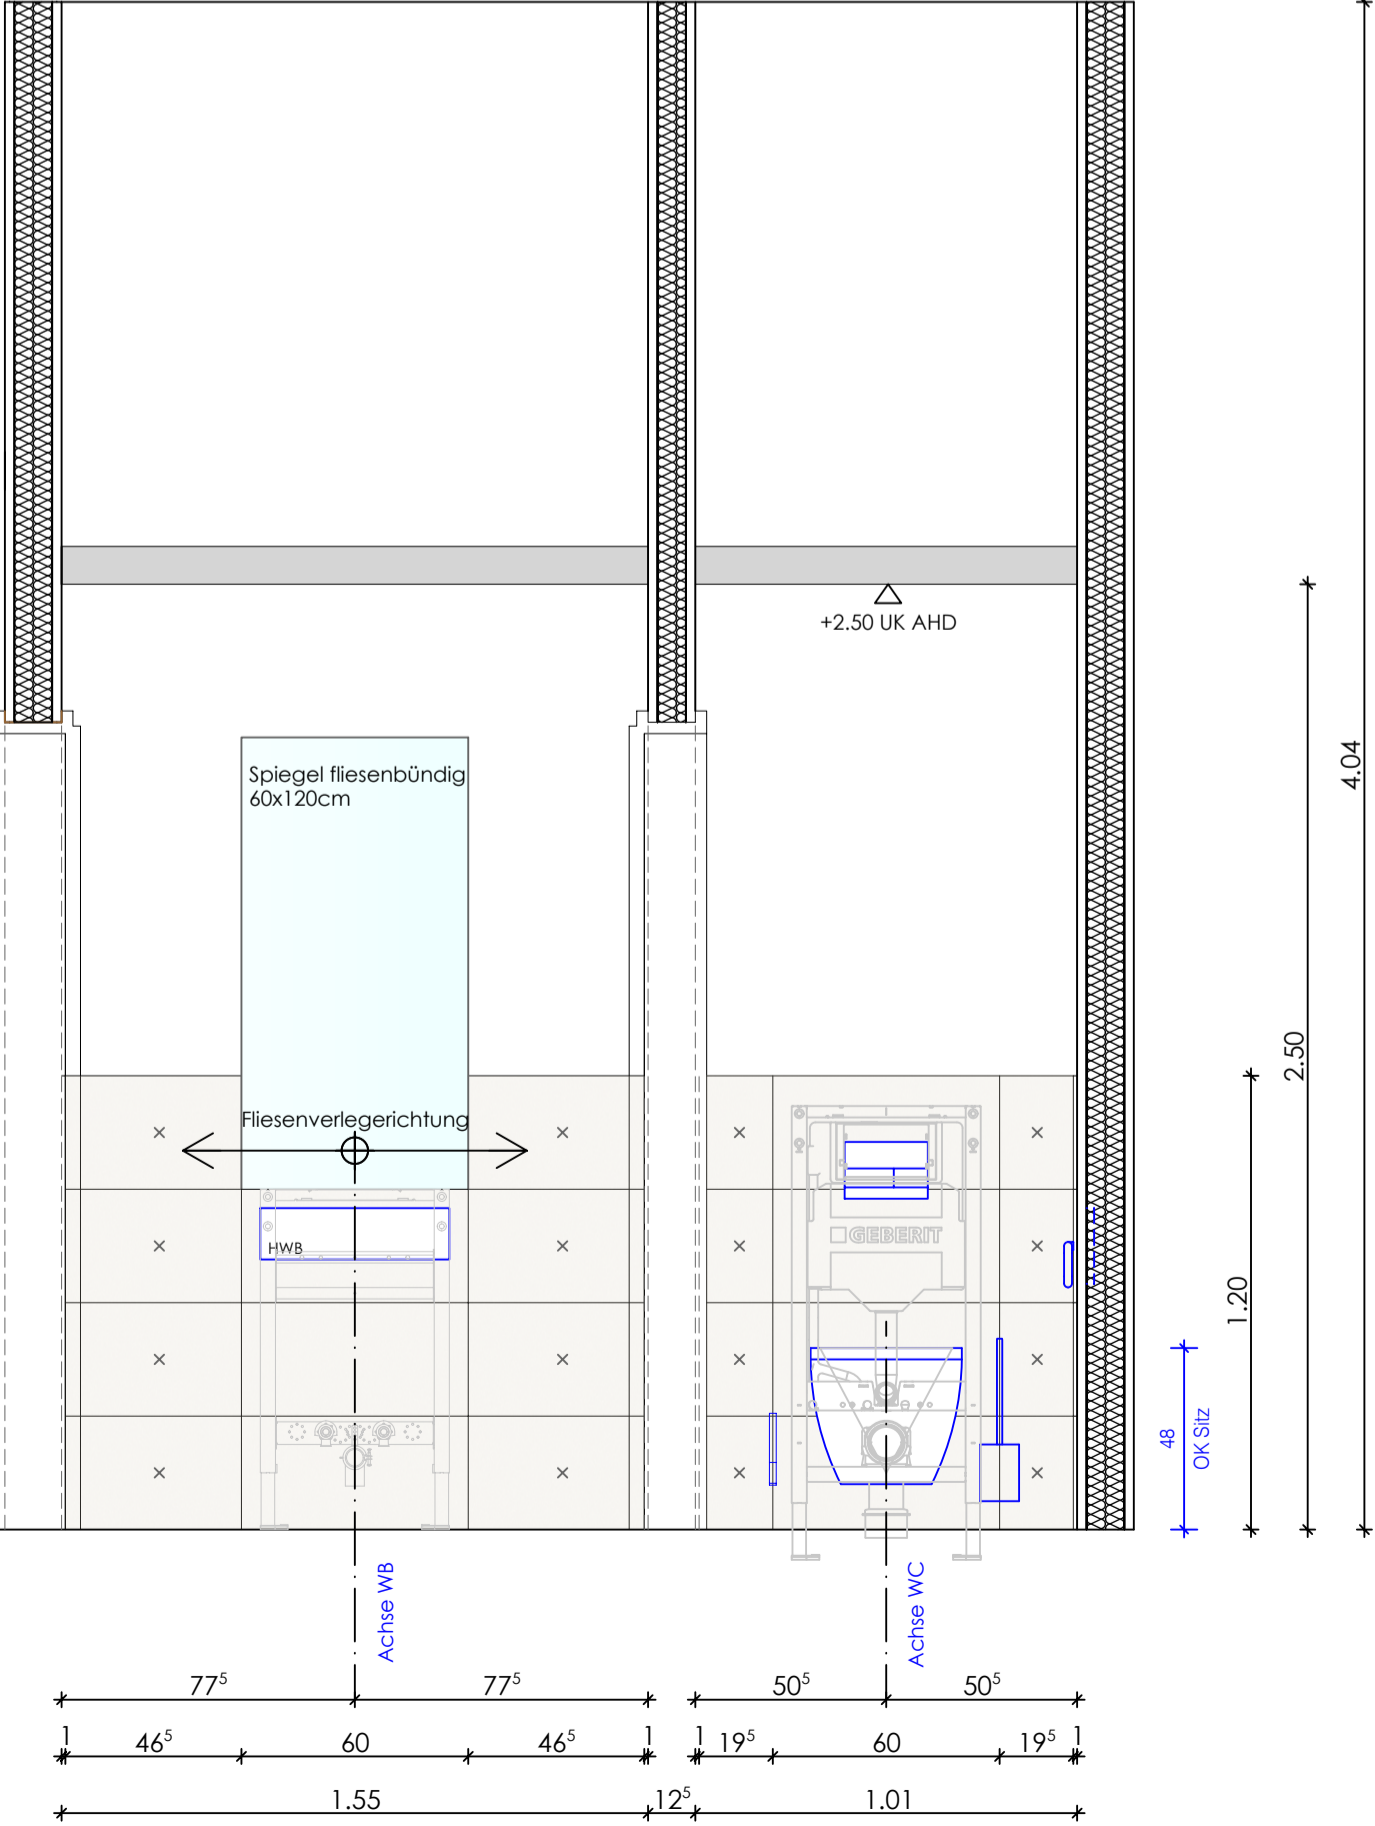


Ansicht 5

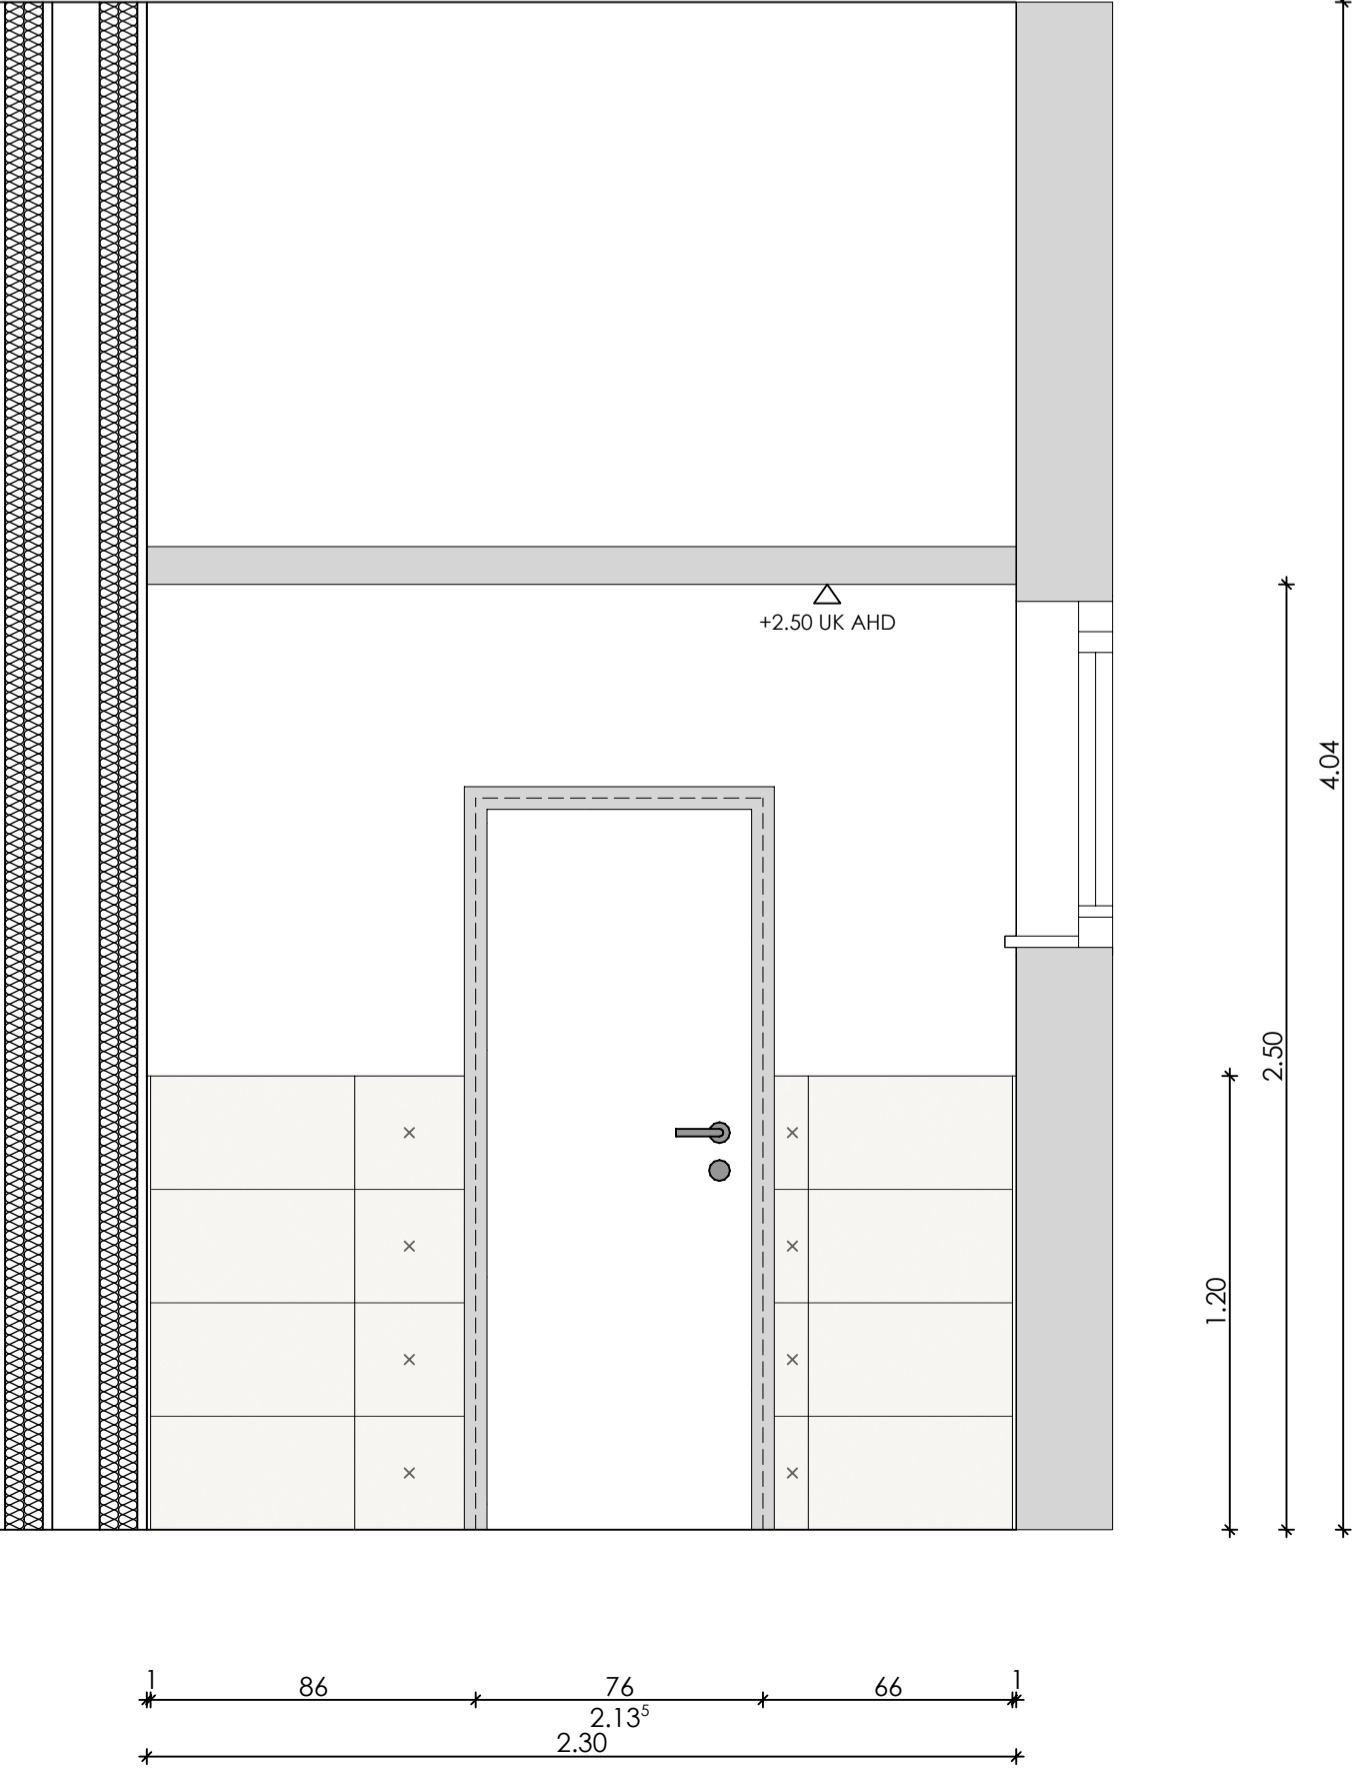

D	29.01.2026	Vorabzug entfällt	kk
VC	12.11.2025	Ergänzung Fliesenschnitte	hs
VB	25.07.2025	Planung HLS vom 13.06.2025 übernommen	om
VA	15.04.2025	Plan erstellt	kk
Index	Datum	Änderung	gez.

Alle Pläne haben nur Gültigkeit in Verbindung mit der Statik!
Maße sind örtlich zu prüfen!
Bitte Schnitte beachten!
Unstimmigkeiten sind vor der Ausführung mit der Bauleitung zu klären!

Planungsstand	Plot-Nr.
Ausführungsplanung	6620

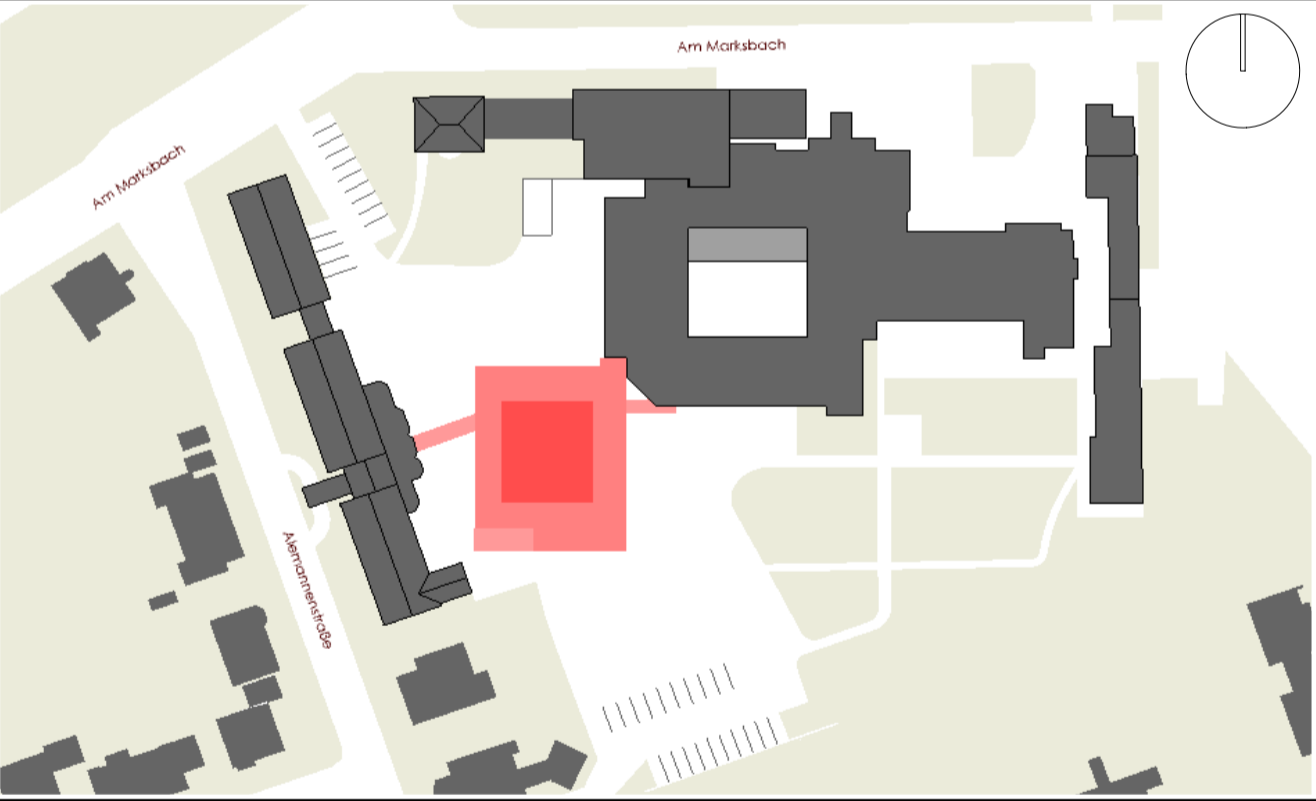

Darstellung	Fliesenplan 02 OG1_ R.605 WC				
Projekt	Erweiterungsbau inkl. Frischküche Am Marksbach 28 44269 Dortmund				
Bauherr	Hüttenhospital gGmbH Am Marksbach 28 44269 Dortmund				
Planung	Platanenallee 15, 59425 Unna Tel.: 02303/25025-0 info@weickenarchitekten.de Fax: 02303/2502599 www.weickenarchitekten.de				
Unterschrift Bauherr	Unterschrift Architekt				
Projekt-Nr.	Zeichen	Maßstab	Erstelldatum	Indexdatum	Index
20-294N	FP-02	1:20	28.11.2024	29.01.2026	D