

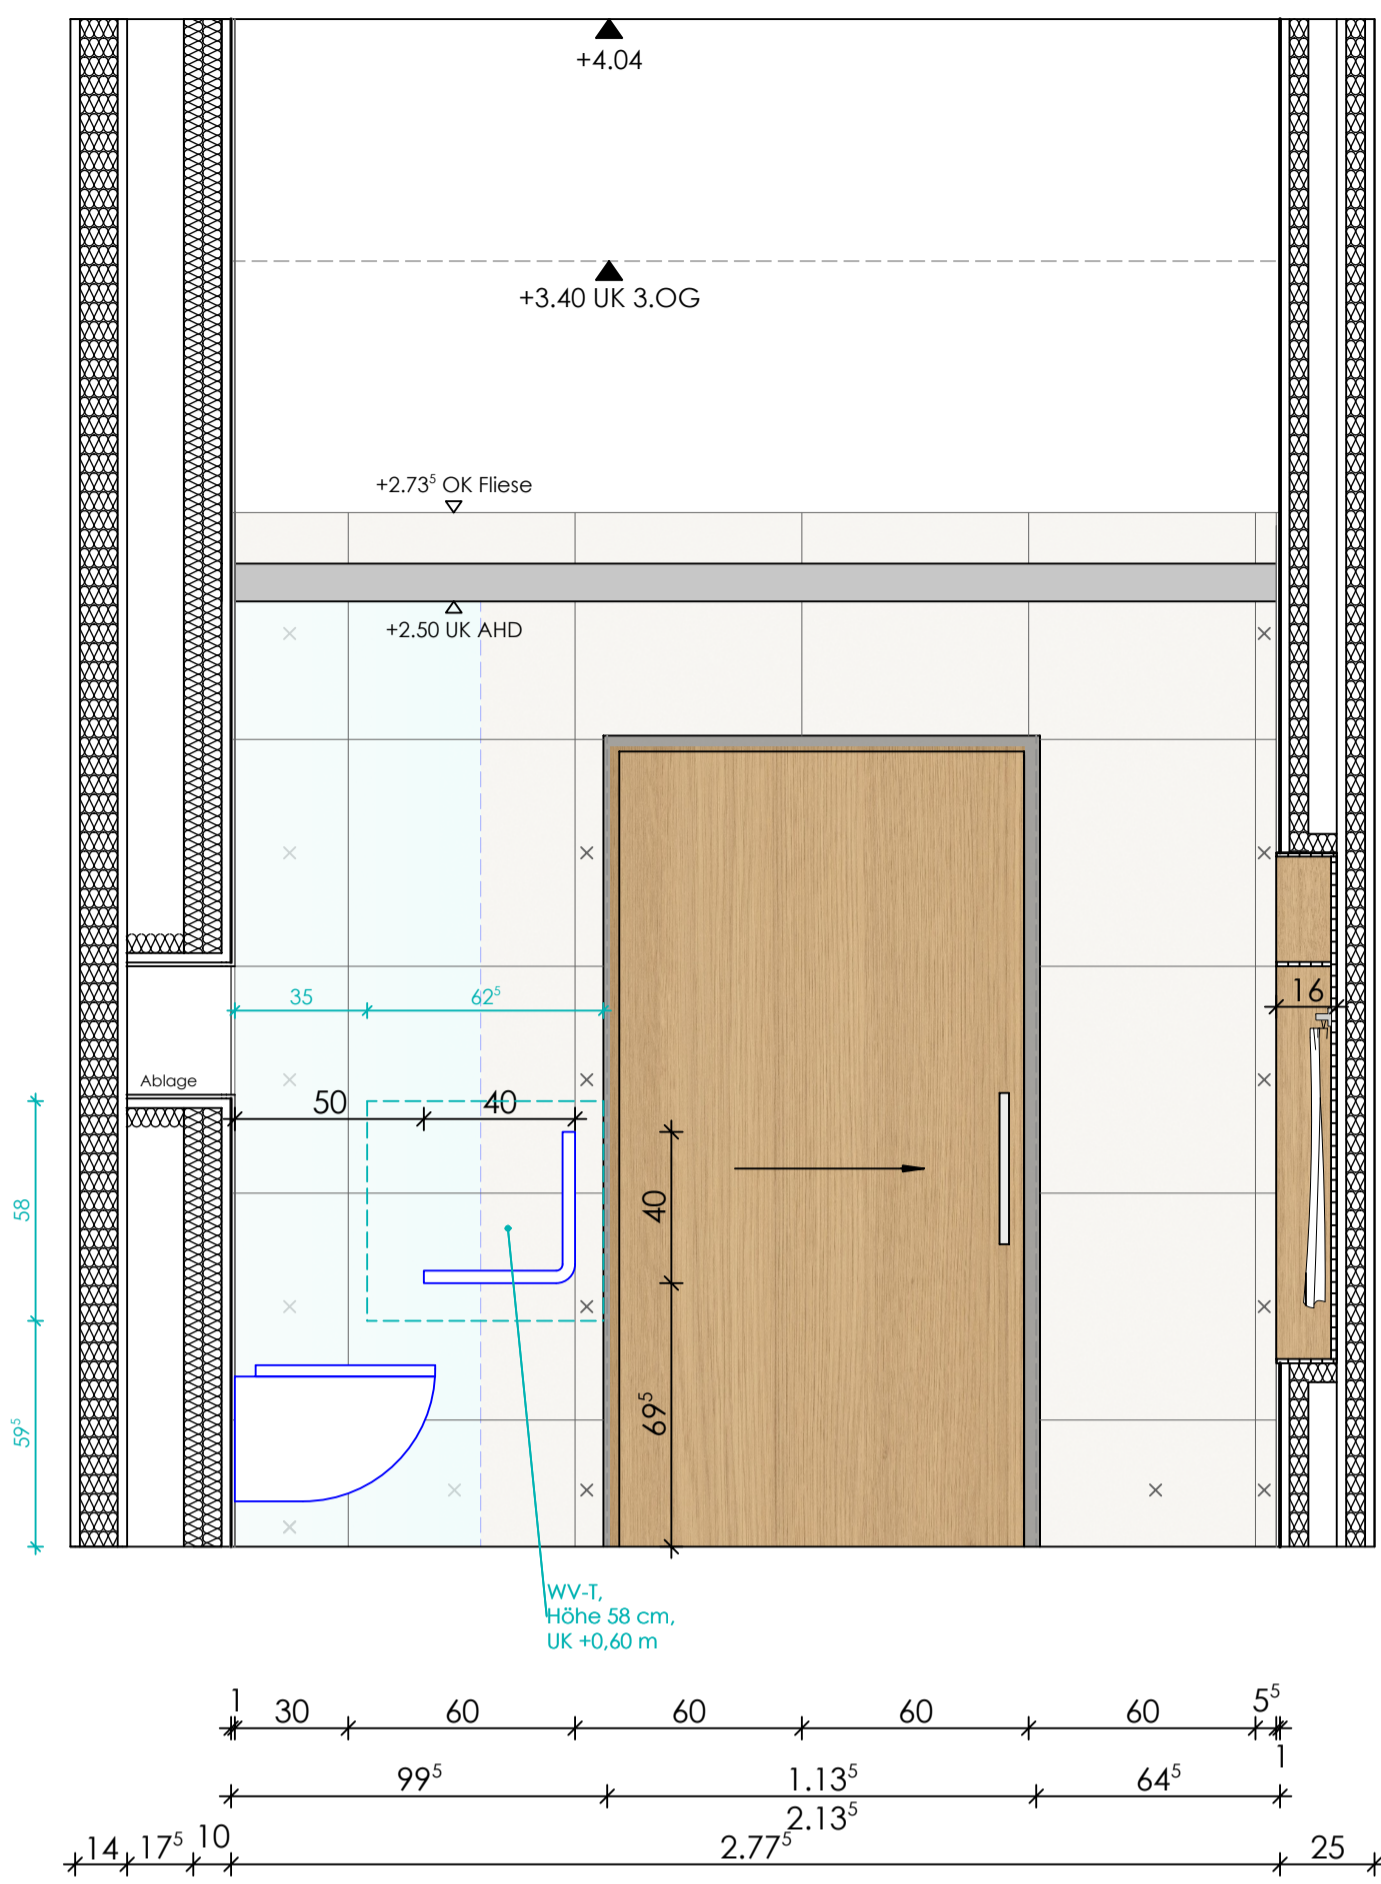


Ansicht 1

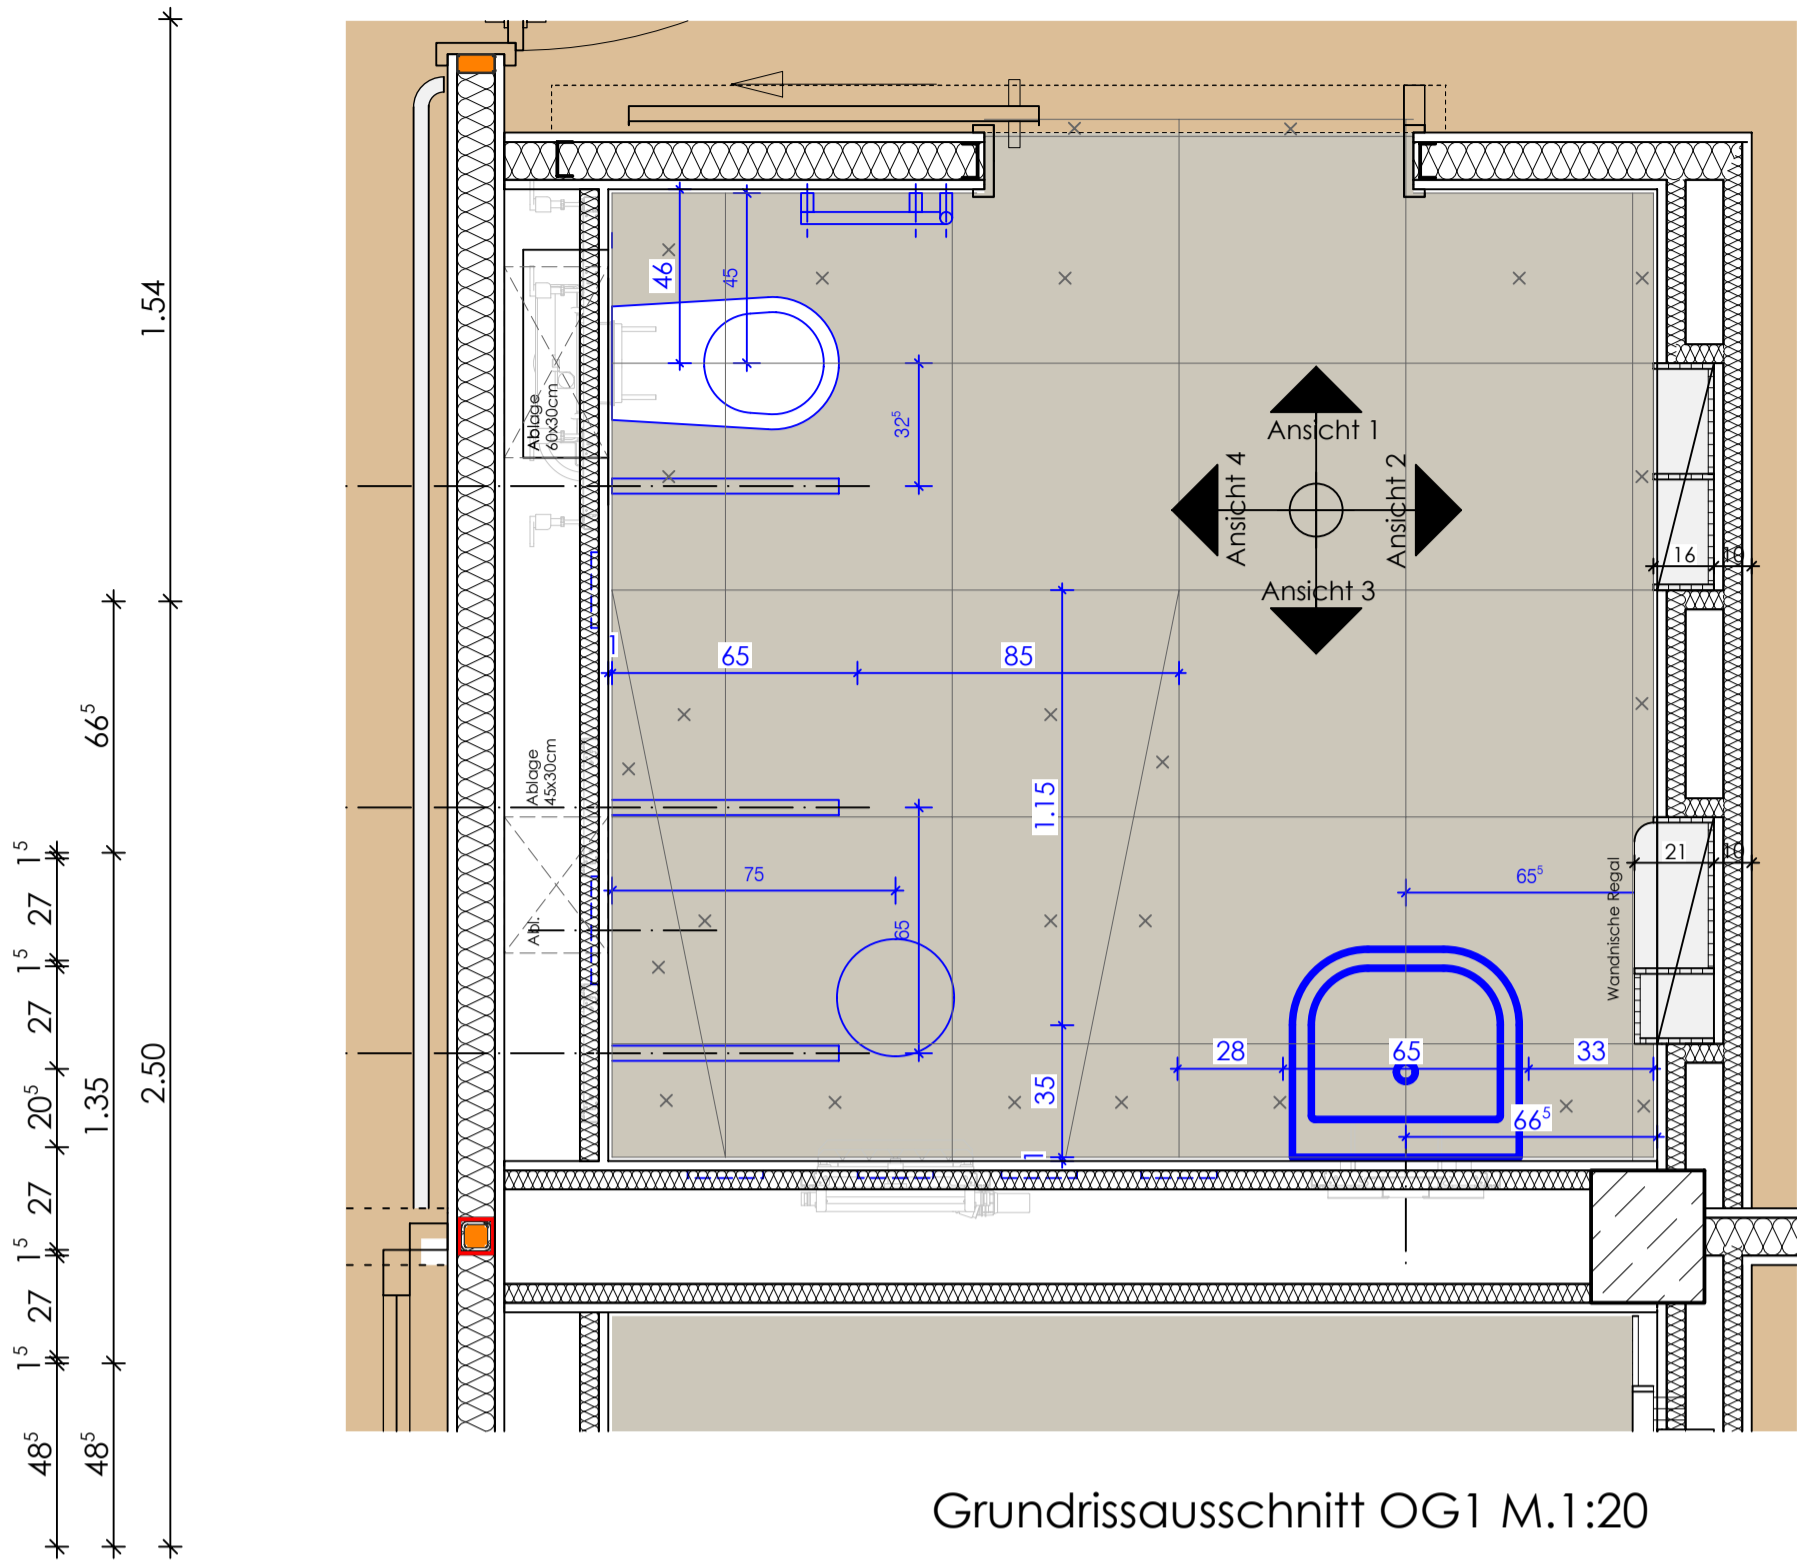


Ansicht 2

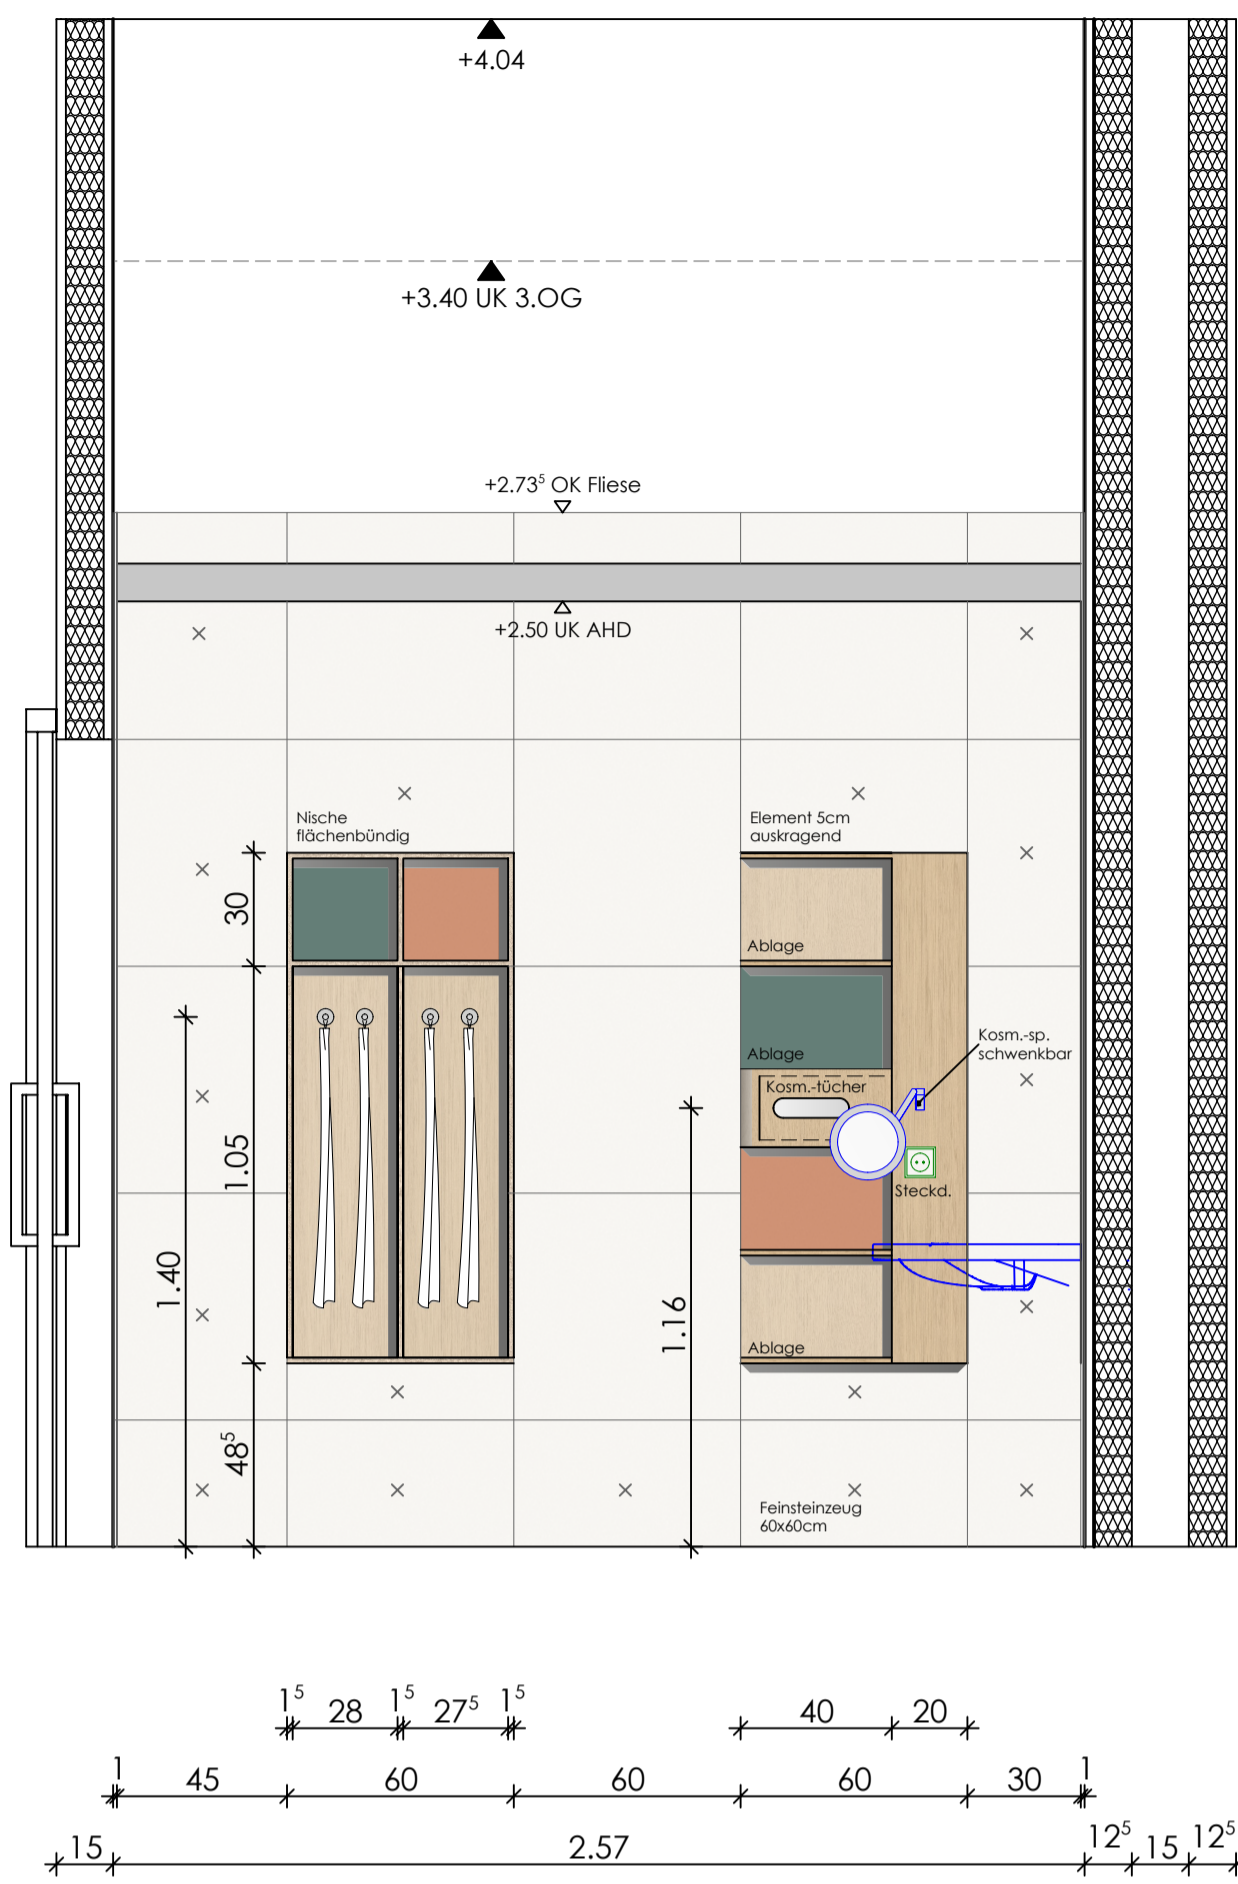


Grundrissausschnitt OG1 M.1:20

- R 710.1 / 2. OG
R 713.1 / 2. OG
R 713.1 / 2. OG
R 810.1 / 2. OG
R 813.1 / 2. OG
R 813.1 / 2. OG
- R 712.1 / 2. OG gespiegelt
R 714.1 / 2. OG gespiegelt
R 812.1 / 2. OG gespiegelt
R 814.1 / 2. OG gespiegelt

Ansicht 3

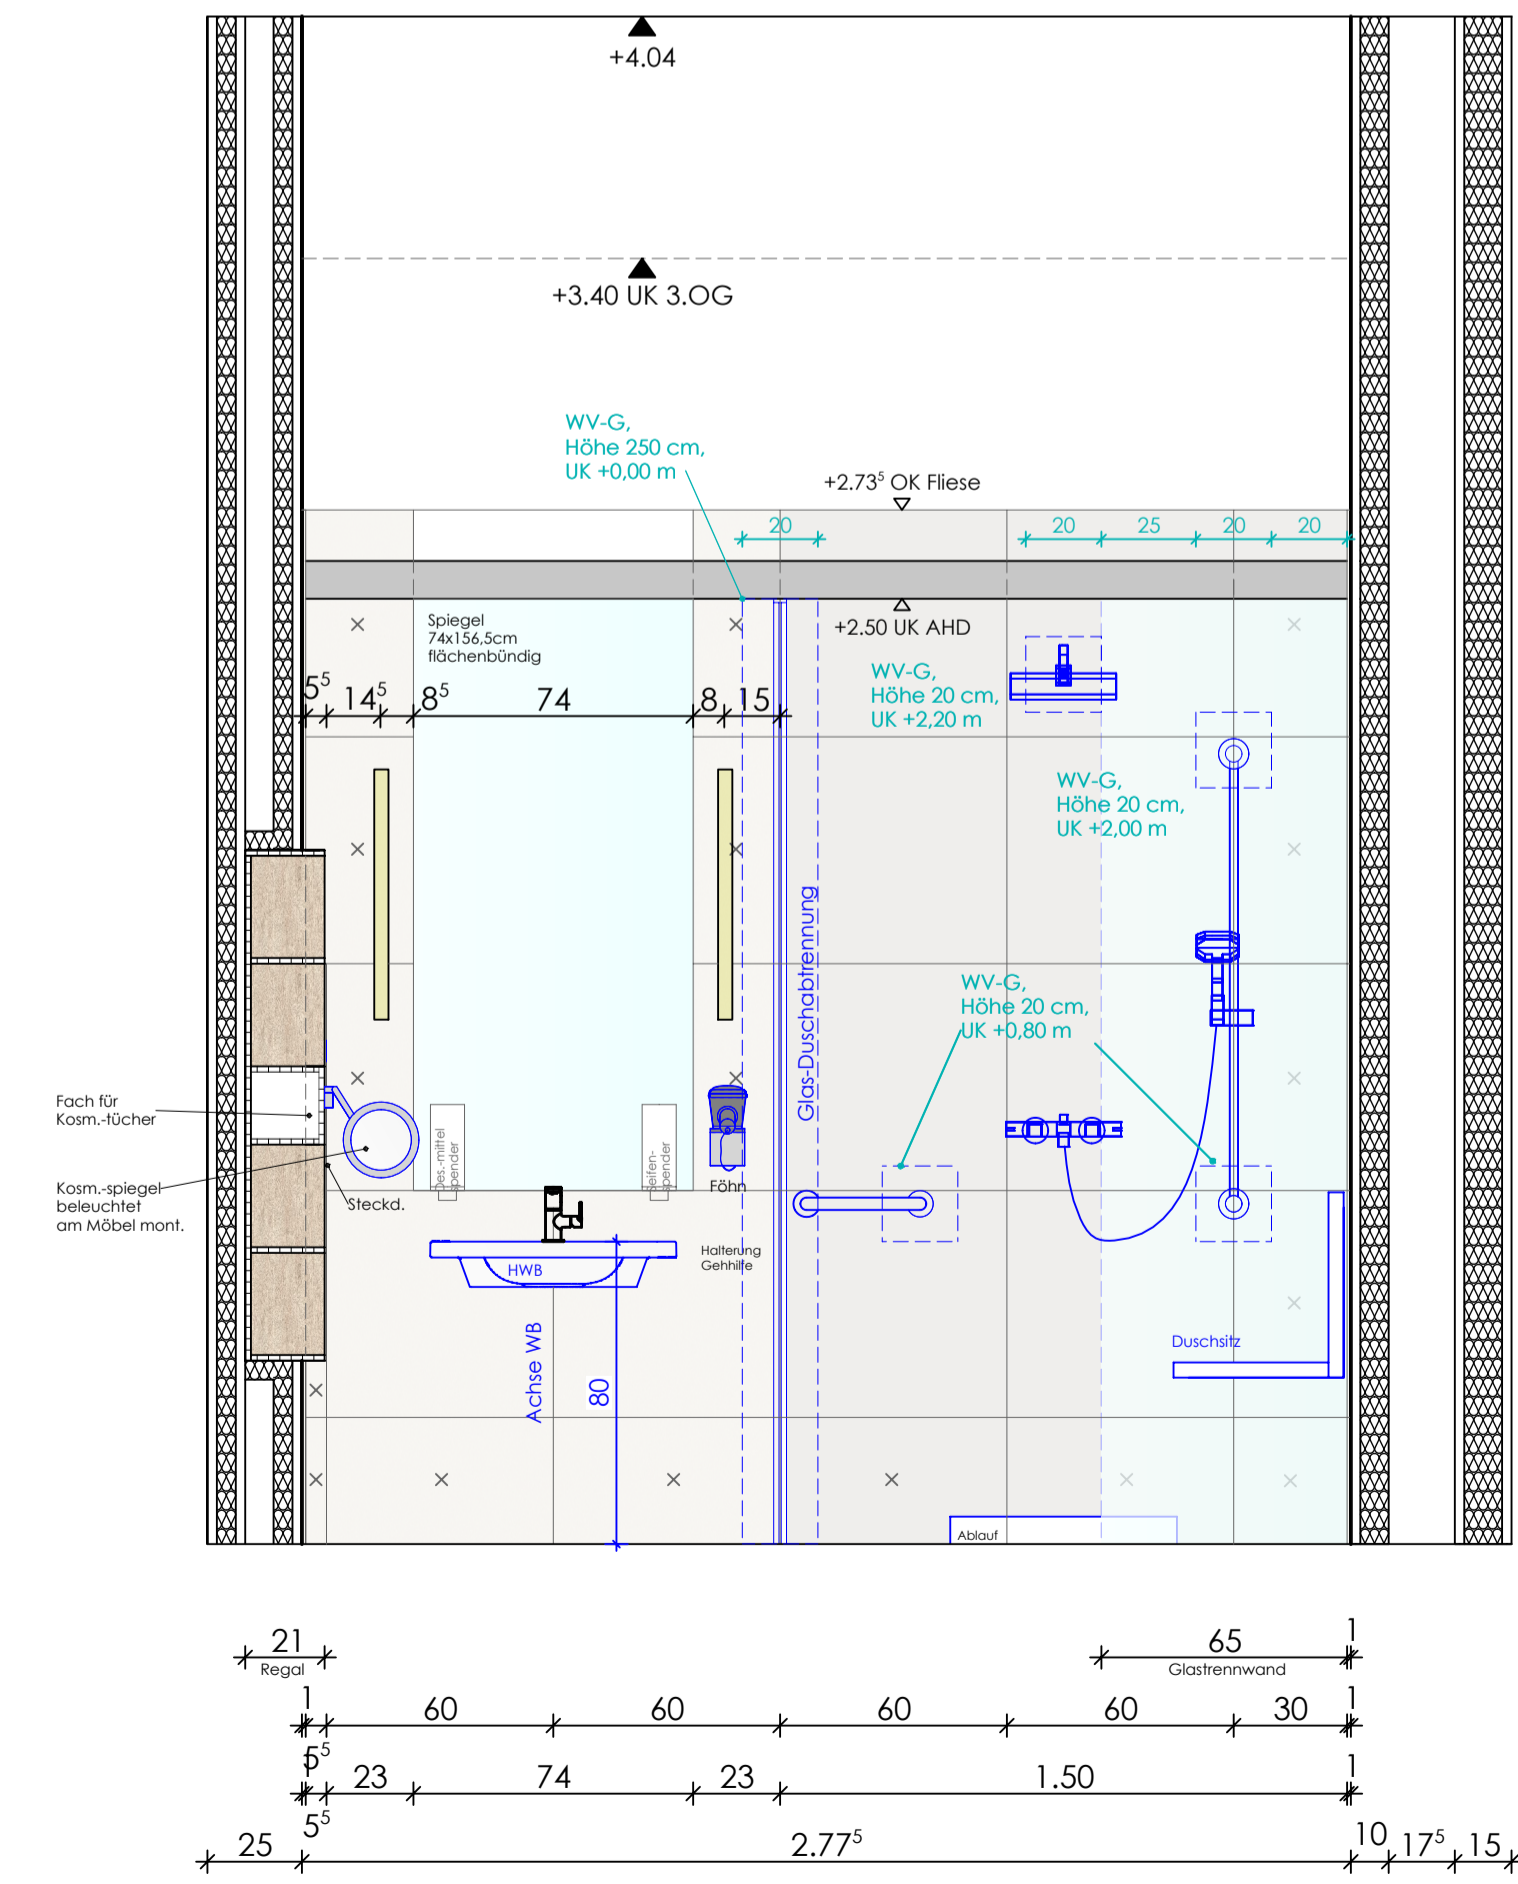

Ansicht 4

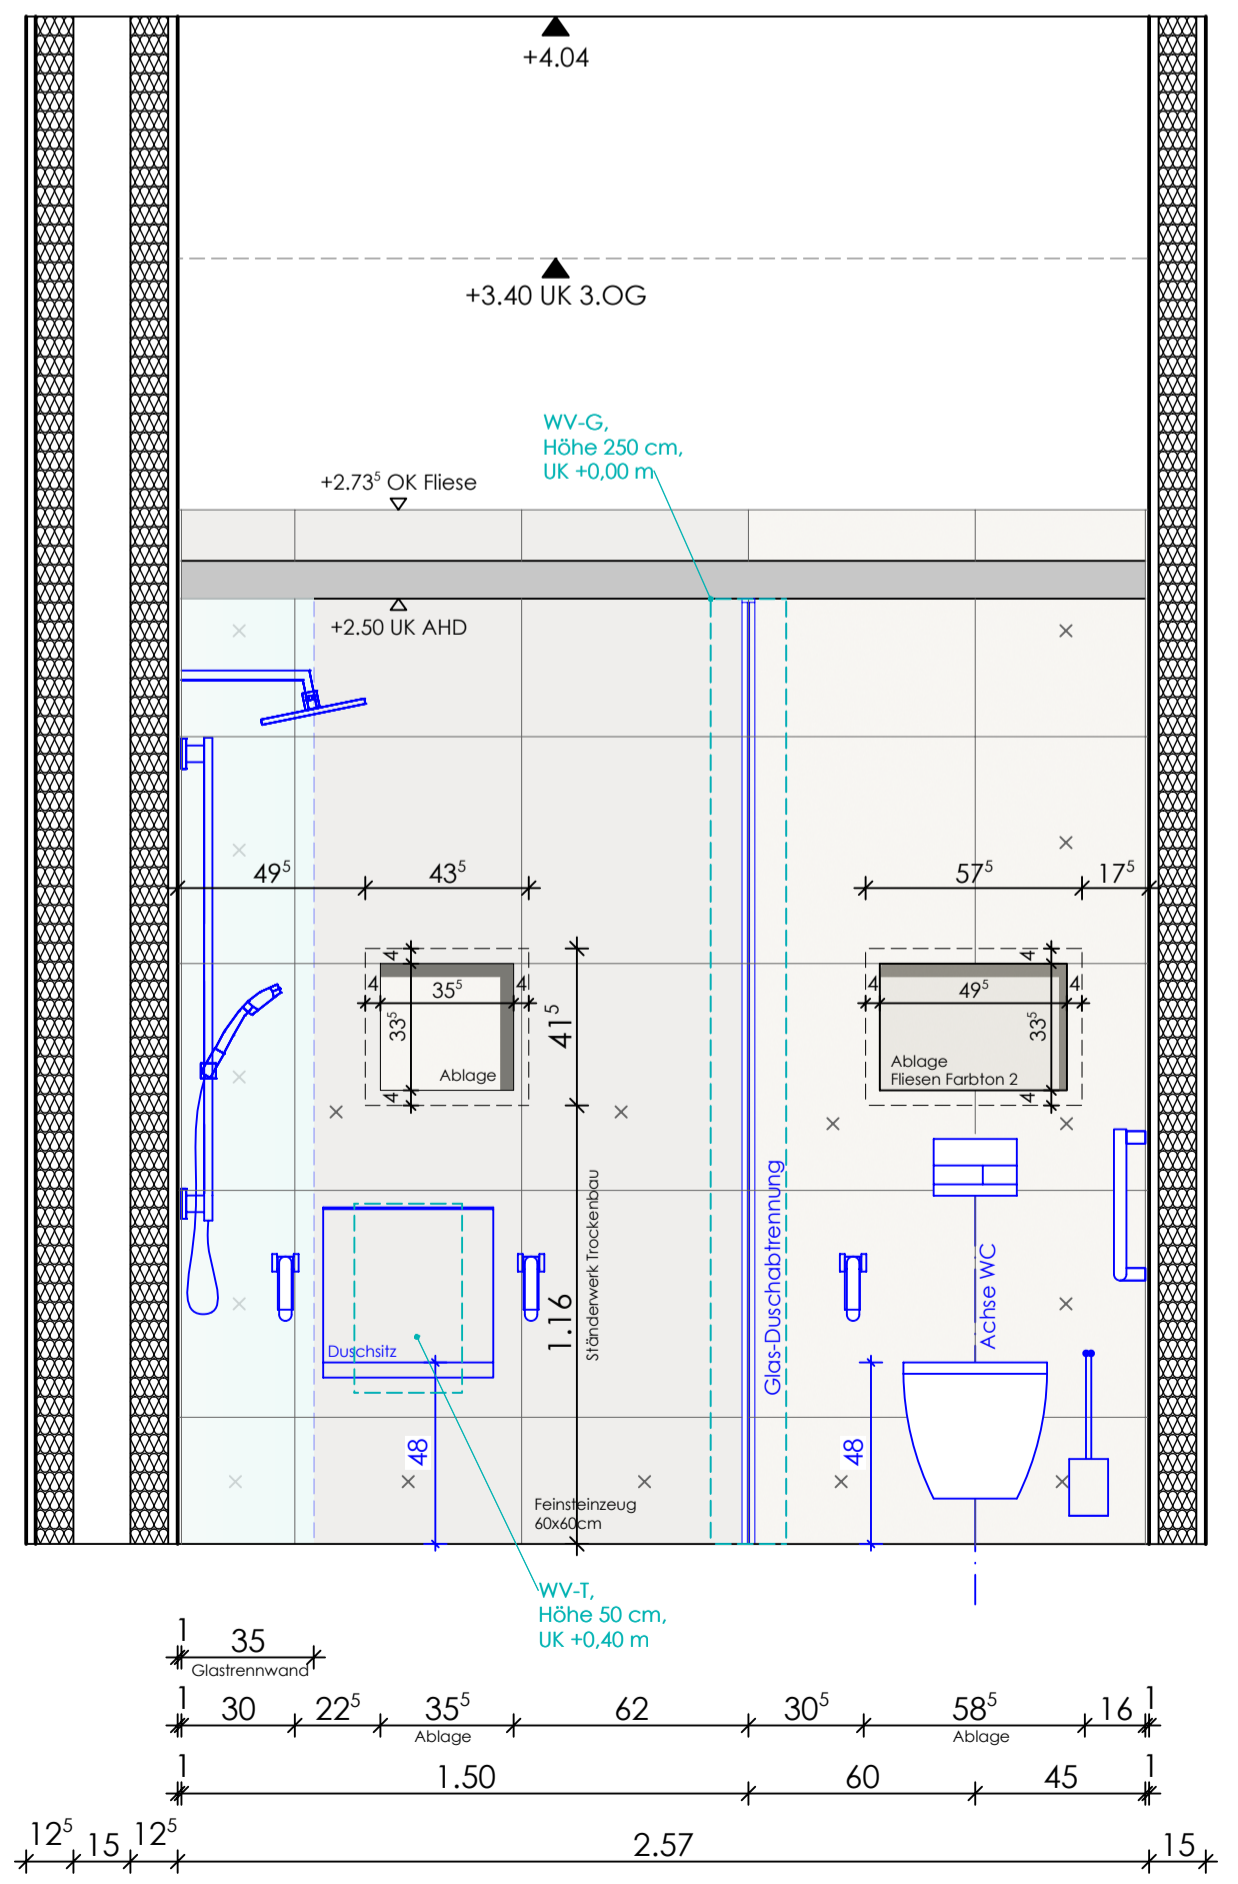

H	30.03.2026	Anpassung Wandgriff gem. Fachplaner vom 30.03.2026	lg
G	19.01.2026	Anpassung Vermaung Nischen WC+DU / Vorabzug entfllt	hs
VF	16.01.2026	Anpassungen Nischen an Unterkonstruktion HLS	kk
VE	12.11.2025	nderung Wand 25cm zum Zimmer, Wandeinbau Regal, Trverschiebung; Fliesenschnitte	hs
VD	11.11.2025	Anpassungen gem. Nutzerabstimmung	kk
VC	25.07.2025	Planung HLS vom 13.06.2025 bernommen	om
VB	25.02.2025	Anpassung Grundrissnderung	kk
VA	05.11.2024	Erstellung	amw
Index	Datum	nderung	gez.

Alle Plne haben nur Gltigkeit in Verbindung mit der Statik!
Mae sind rtlich zu prfen!
Bitte Schnitte beachten!
Unstimmigkeiten sind vor der Ausfhrung mit der Bauleitung zu klren!

Planungsstand

Ausfhrungsplanung

Plot-Nr.
6640

Darstellung

Fliesenplan 04
OG2_OG3_ Nasszelle 2-Bett Zimmer

Projekt

Erweiterungsbau inkl. Frischkche
Am Marksbach 28
44269 Dortmund

Bauherr

Httenhospital gGmbH
Am Marksbach 28
44269 Dortmund

Planung

weicken
architekten

Platanenallee 15, 59425 Unna
Tel.: 02303/25025-0 info@weickenarchitekten.de
Fax: 02303/2502599 www.weickenarchitekten.de

Unterschrift Bauherr

Unterschrift Architekt

Projekt-Nr. 20-294N	Zeichen FP-04	Mastab 1:20	Erstelldatum 05.11.2024	Indexdatum 30.03.2026	Index H
-------------------------------	-------------------------	------------------------	-----------------------------------	---------------------------------	-------------------