
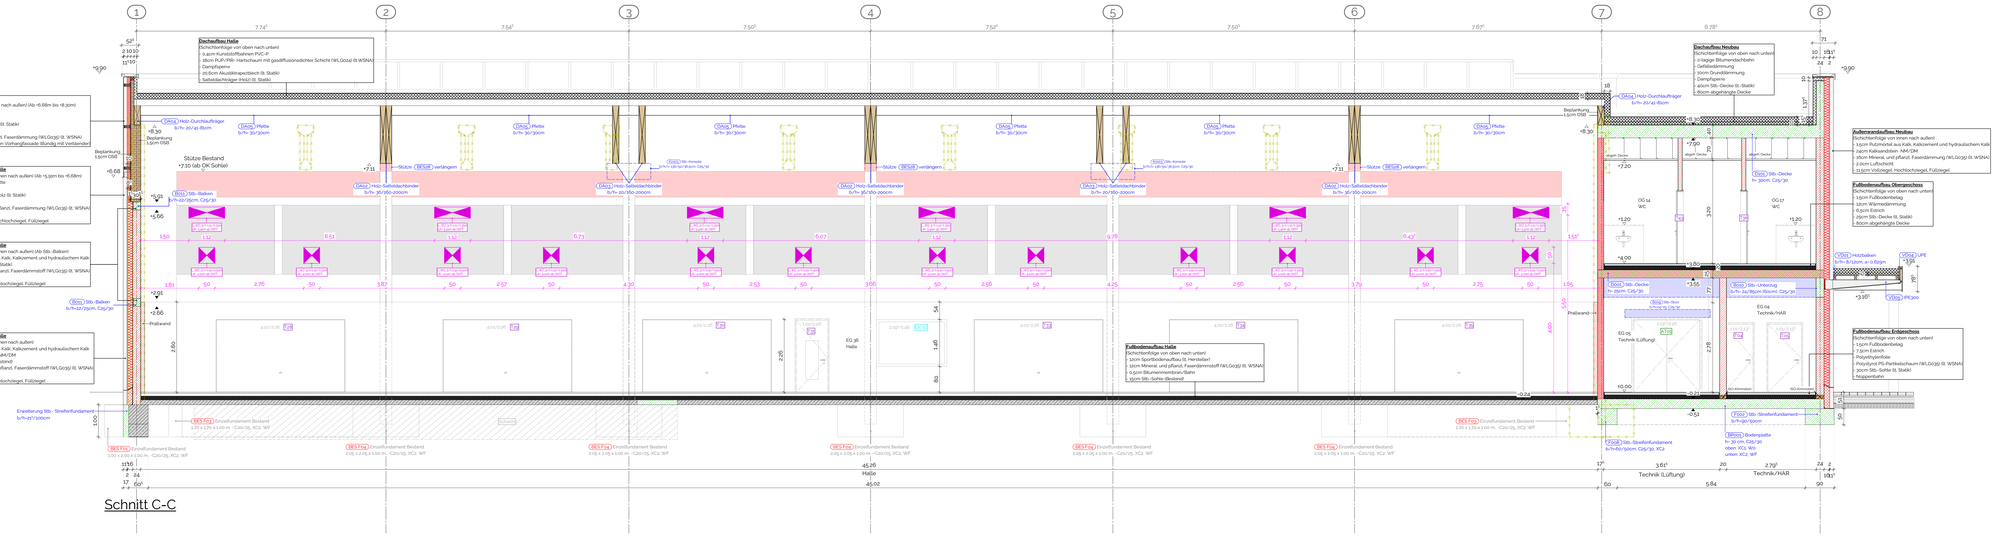


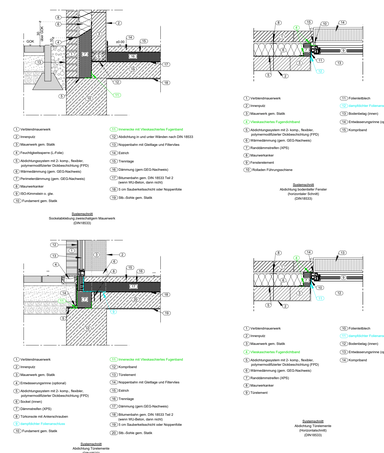

Legende

- Bestand
- Stahlbeton (bewehrt)
- (BS000) vor Ort zu prüfende Bestandsposition
- Verblender
- Trockenbauwand
- Dämmung
- REI/EI 90 (F90) feuerbeständiges Bauteil
- REI-M/EI-M 90 (F90) feuerbeständige Wand in der Bauart von Brandwänden, unter zusätzlicher mech. Beanspruchung feuerbeständig
- Abbruch

Alle Höhen- und Maßangaben sind zu kontrollieren!

Evtl. auftretende Unstimmigkeiten sind mit dem zuständigen Bauleiter abzuklären!

Die Baubeschreibung ist zu beachten!

Alle Brüstungshöhen beziehen sich auf OK FF.
OKFF EG +/- 0.00 ≙ 24.44 m NHN

- Alle notwendigen Abkleidungen und Abdichtungen lt. DIN, diese sind zum Teil nicht in den Ausführungszeichnungen dargestellt!!!
- Ebenheit der Sohle muss vor Estrichverlegung kontrolliert werden!

a	Ergänzung Angaben Statik Vordach	L.Rindt 16.06.2026
b	Anpassung Wandaufbauten, verringerung Attikahöhe auf 9,90m	L.Rindt 21.07.2026
c	Höhe Vordach +10cm	L.Rindt 04.08.2026

URHEBERRECHTLICH GESCHÜTZT
Nachfolgende Zeichnungen dürfen ohne unsere Genehmigung weder vervielfältigt, noch Konkurrenz-Firmen zugängig gemacht werden. Urheberrechtsgesetz vom 9. September 1965 (BGBl. I S. 1273). Alle Rechte sind uns laut o.g. Urheberrechtsgesetz vorbehalten! Inhaber der Architektenkammer Niedersachsen (Eintr.-Nr. 18933)

Bauvorhaben
Sanierung, Umbau und Erweiterung einer Dreifeldsporthalle

Bauort
Nonnenwall 11A
49740 Haselünne

Gemarkung Haselünne
Flur 14, Flurstück: 106/2, 106/10, 114/28, 114/47

Bauherr
Landkreis Emsland
Ordenieder ung 1
49716 Meppen

Planinhalt
A_SC C-D

Maßstab 1:50 (0 0,5 1 2 Meter)

Projekt Nr.	Maßstab	Projektleitung	gezeichnet	Datum
90037	1 : 50			10.06.2026