

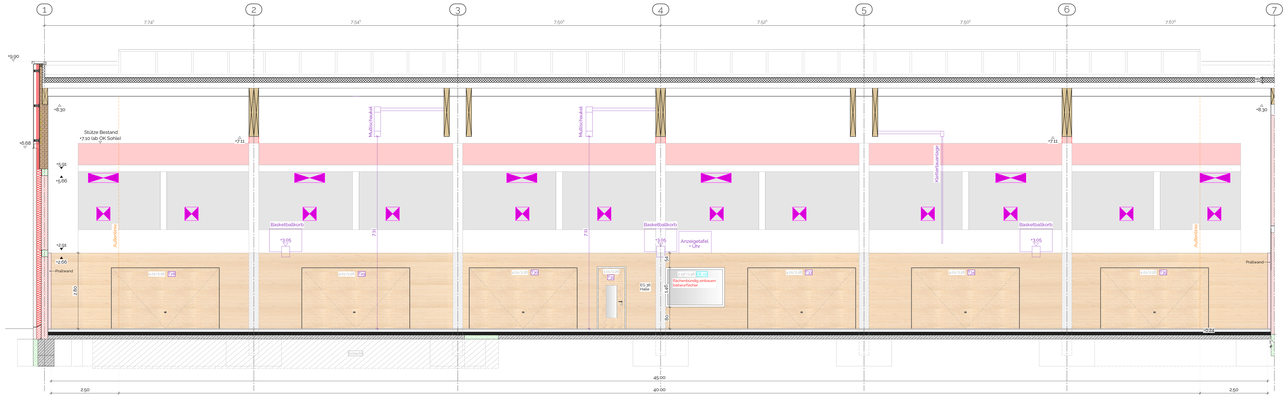



Ansicht A

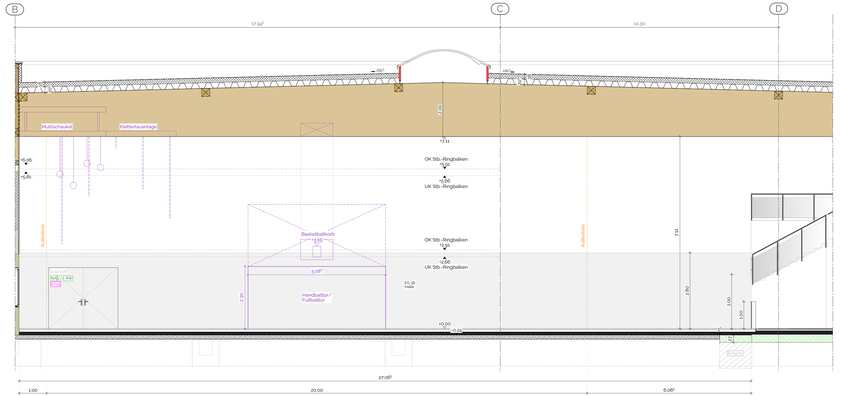

Ansicht B

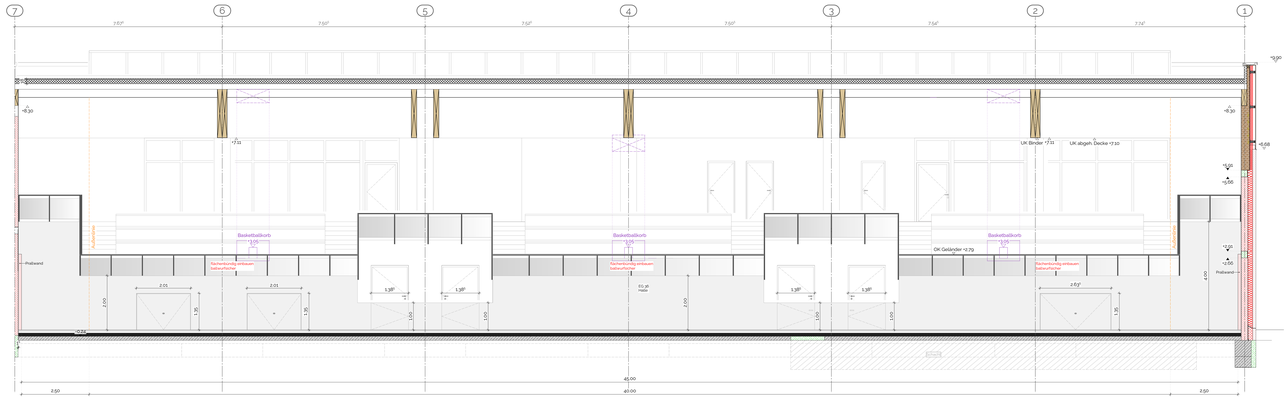

Ansicht C

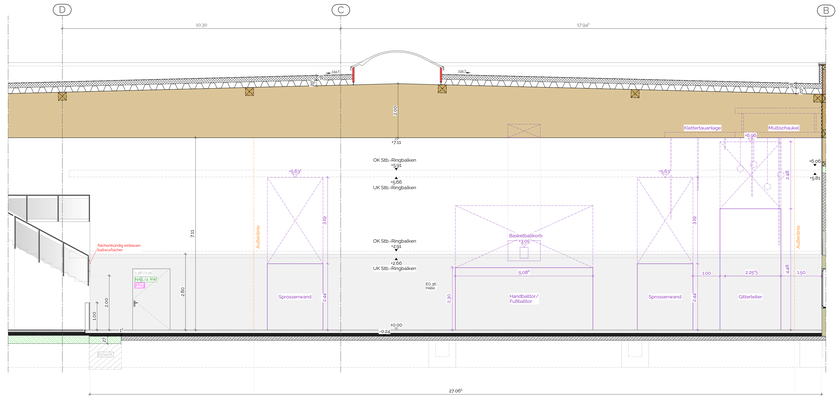

Ansicht D

Legende

- Bestand
- Stahlbeton (bewehrt)
- Verblender
- Dämmung

HINWEISBERECHTIGTER BEACHTEN!
Nachfolgende Zeichnungen dürfen ohne unsere Genehmigung weder vervielfältigt, noch Konkurrenz-Firmen zugängig gemacht werden. Sie sind urheberrechtlich geschützt (§ 2 Abs. 1 Nr. 4, § 15 ff. UrhG). Alle Maße sind an Bau zu prüfen! Baldigster Anzeige bedarf sie! Mitglied der Architektenkammer Niedersachsen (Eintr.-Nr. 19822).

Bauvorhaben

Sanierung, Umbau und Erweiterung einer Dreifeldsporthalle

Bauort

Nonnenwall 11A
49740 Haselünne

Gemarkung Haselünne
Flur 14, Flurstück: 106/2, 106/10, 114/28, 114/47

Bauherr

Landkreis Emsland
Ordeniederung 1
49716 Meppen

Planinhalt

A_Wandabwicklungen Halle

Projekt Nr.	Maßstab	Projektleitung	gezeichnet	Datum
90037	1 : 50			13.08.2026

Maßstab 1:50 0 0,5 1 2 Meter