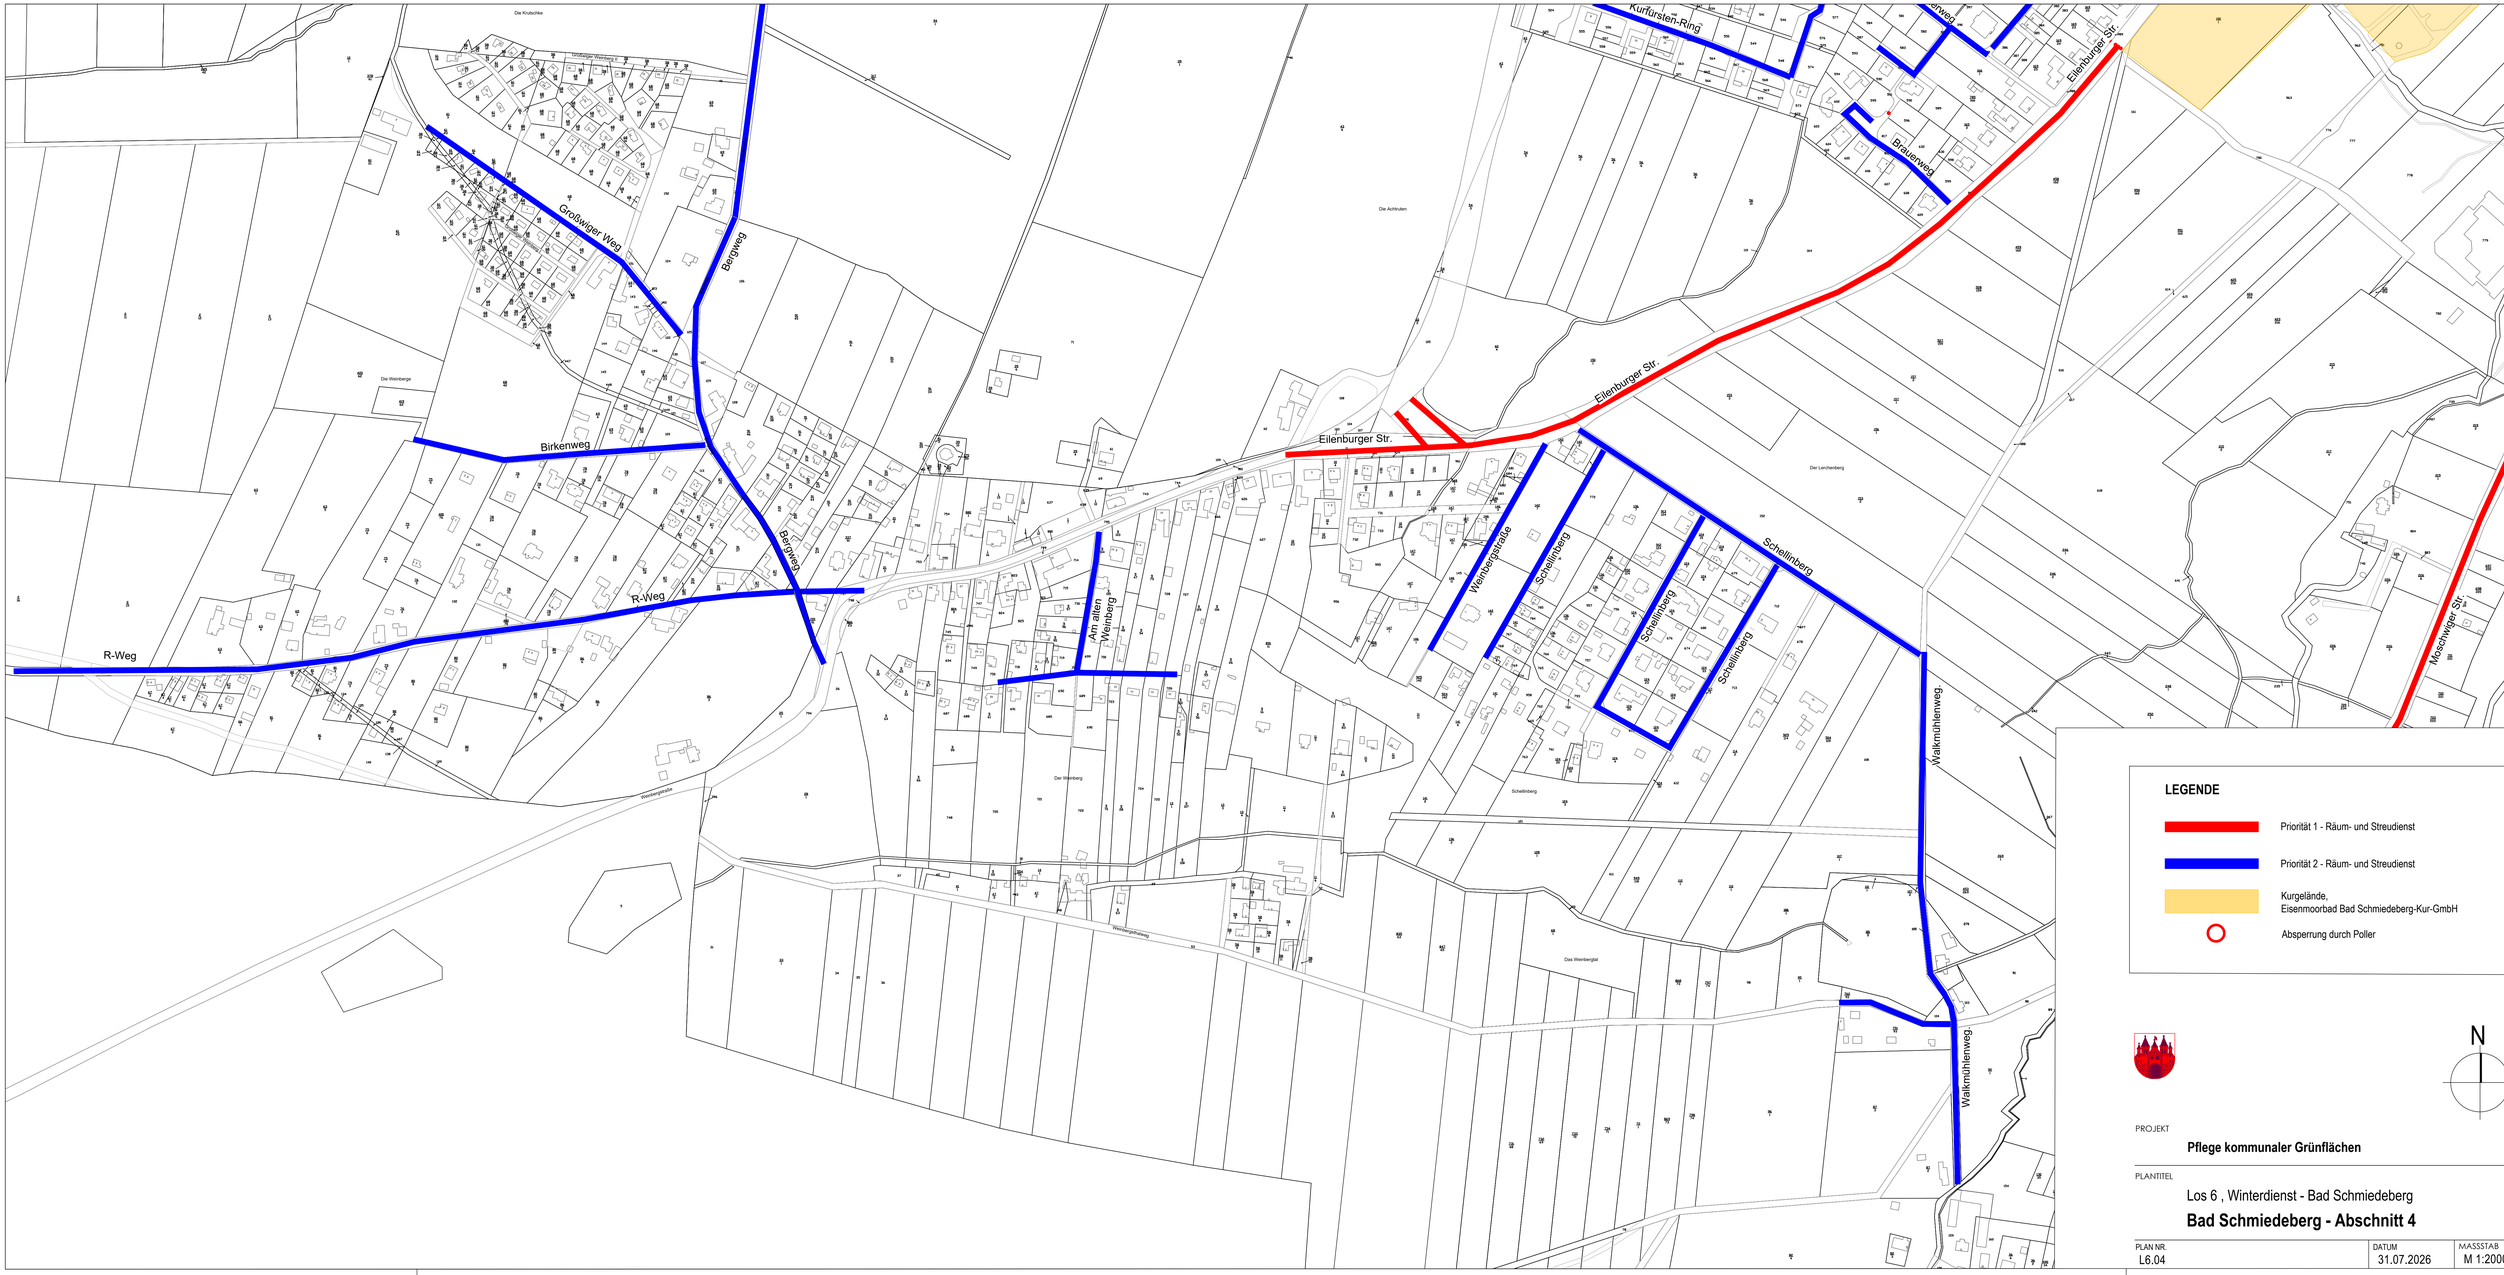

Großwiber Weg
Bergweg
Birkenweg
R-Weg
Eilenburger Str.
Kurfürsten-Ring
Brauerweg
Am alten Weinberg
Weinbergsteige
Schellinberg
Walkmühlenweg
Moschwitzer Str.
Die Knutschke
Die Weinberge
Der Weinberg
Der Lerchenberg
Die Achtruten
Das Weinbergtal
LEGENDE
Priorität 1 - Räum- und Streudienst
Priorität 2 - Räum- und Streudienst
Kurgelände,
Eisenmoorbad Bad Schmiedeberg-Kur-GmbH
Absperrung durch Poller
N
PROJEKT
Pflege kommunaler Grünflächen
PLANTITEL
Los 6 , Winterdienst - Bad Schmiedeberg
Bad Schmiedeberg - Abschnitt 4
PLAN NR.
L6.04
DATUM
31.07.2026
MASSSTAB
M 1:2000