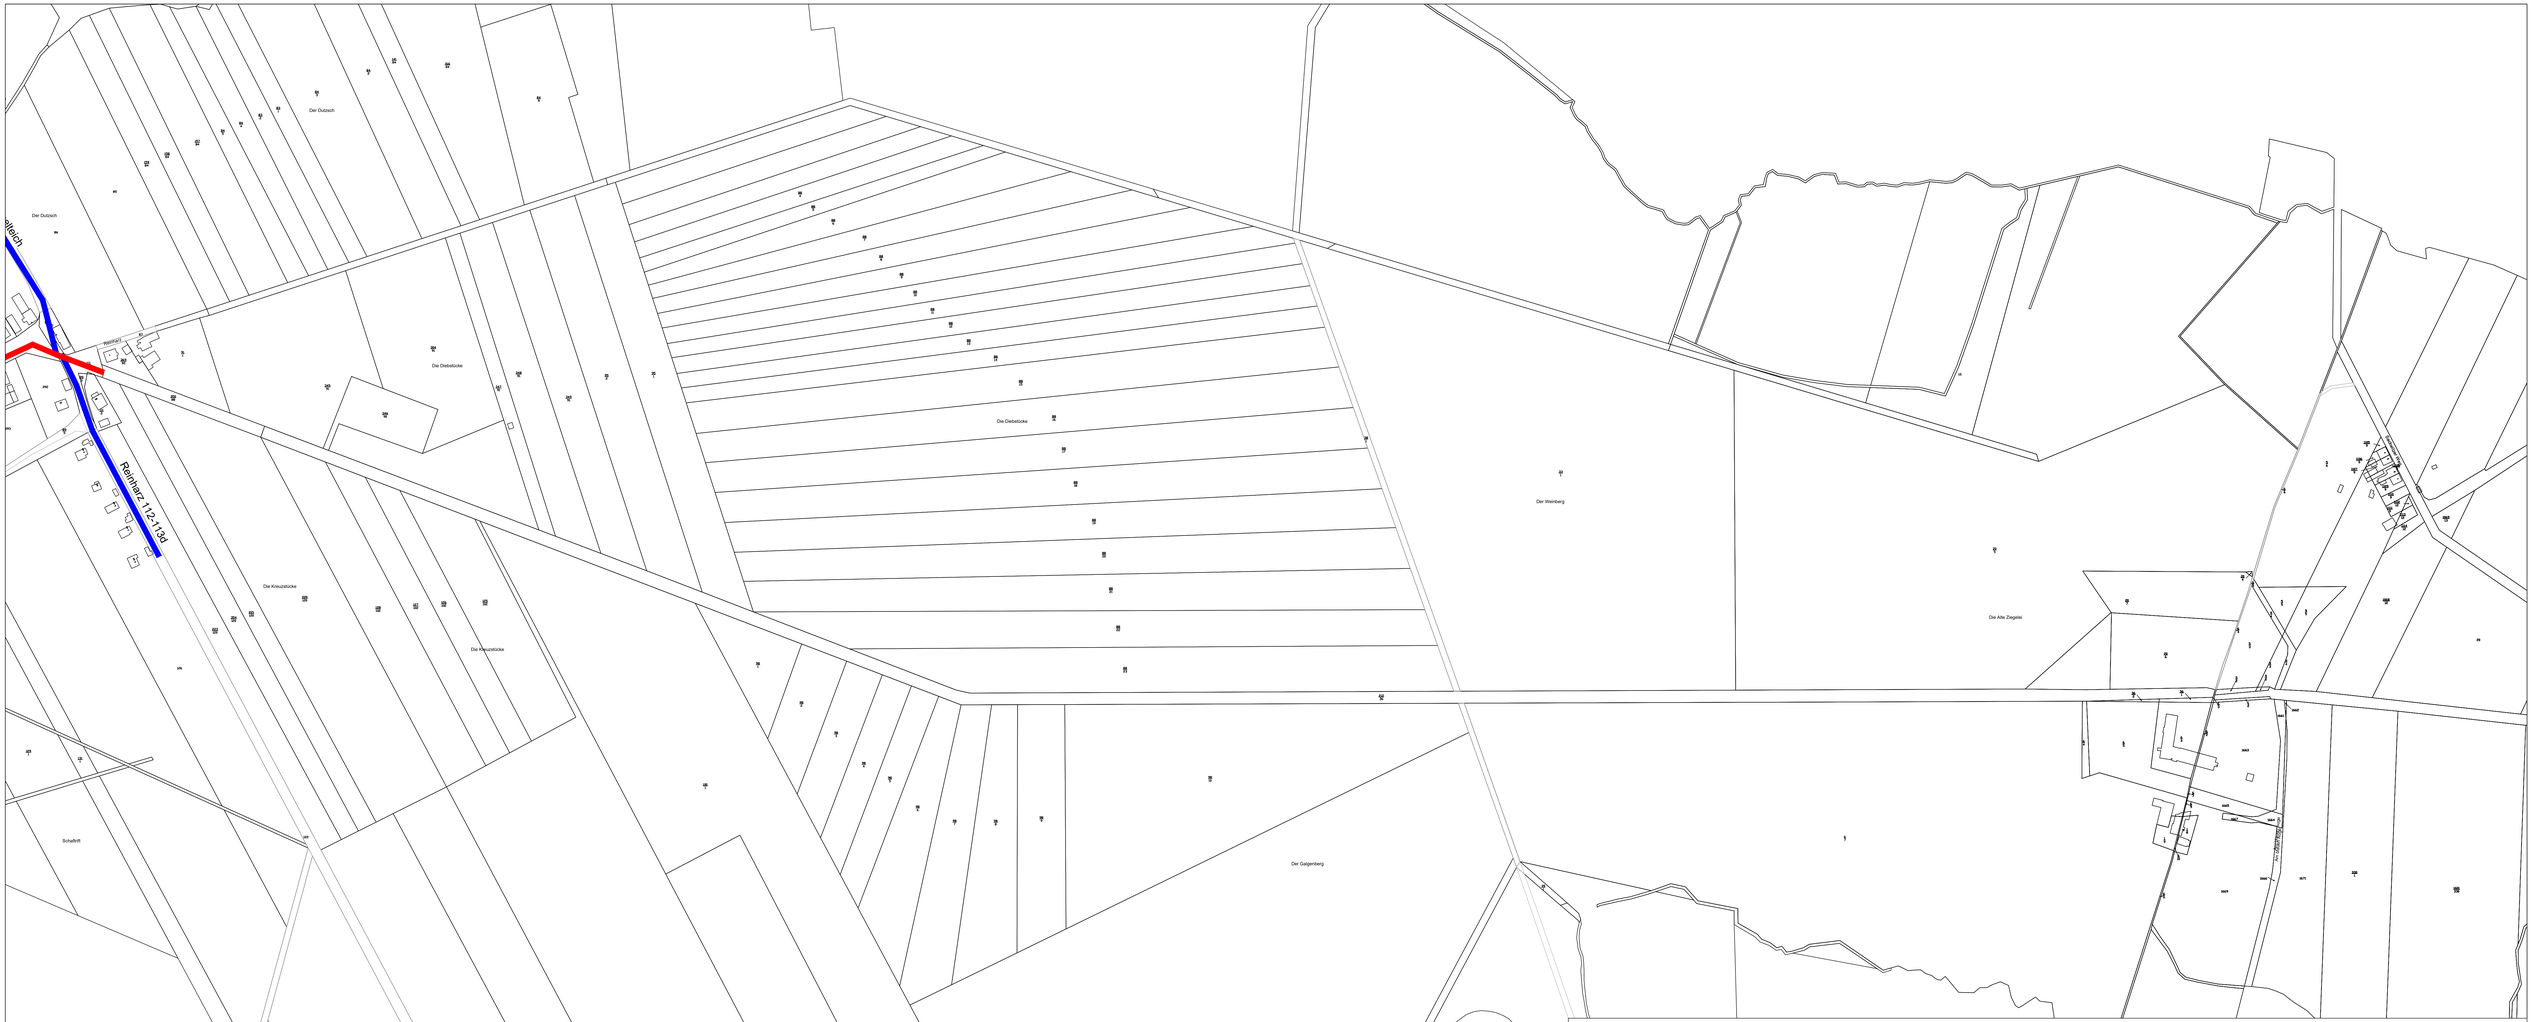


LEGENDE

- Priorität 1 - Räum- und Streudienst
- Priorität 2 - Räum- und Streudienst

N

PROJEKT

Pflege kommunaler Grünflächen

PLANTITEL

Los 6 , Winterdienst - Bad Schmiedeberg

Verbindungsstraße Bad Schmiedeberg / Reinharz - Abschnitt 6.1

PLAN NR.	DATUM	MASSSTAB
L6.06.1	31.07.2026	M 1:2000