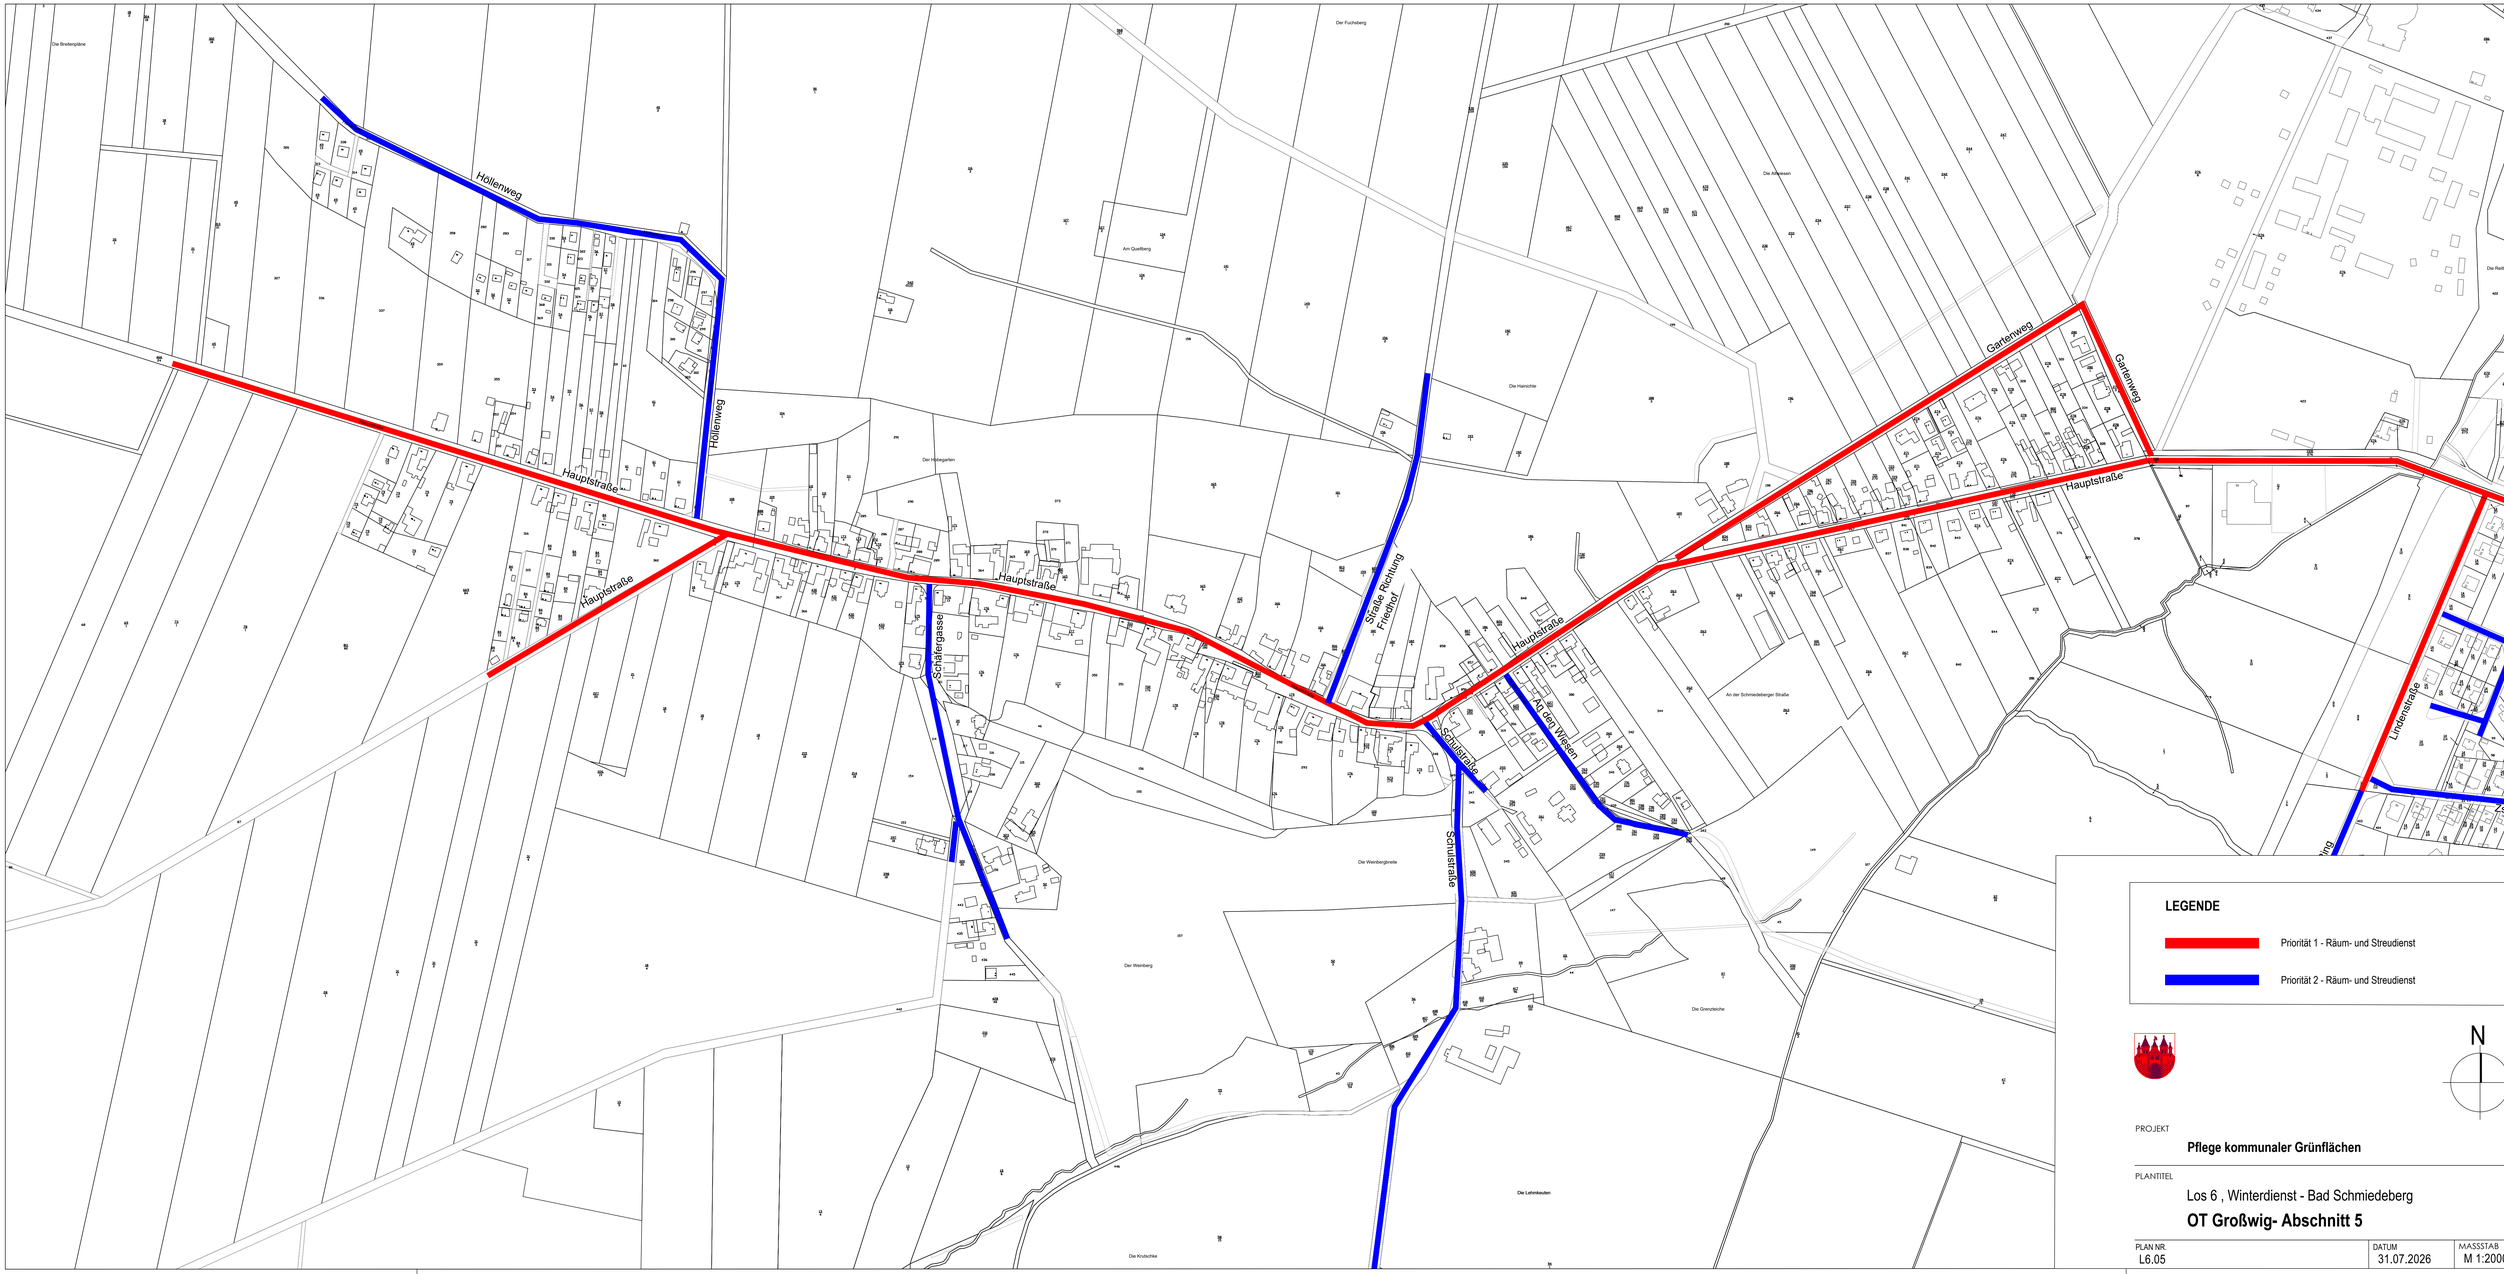

Hollenweg
Hollenweg
Hauptstraße
Hauptstraße
Hauptstraße
Hauptstraße
Hauptstraße
Gartenweg
Gartenweg
Straße Richtung Friedhof
Schäfergasse
Schulstraße
Schulstraße
An den Wiesen
Lindenstraße
Die Breitenpläne
Der Fuchsberg
Am Quellberg
Die Hainichte
Die Weinbergbreite
Der Weinberg
Die Grenzteiche
Die Lehmkeulen
Die Knobschke
An der Schmiedeberger Straße
Die Reitbahn
LEGENDE
Priorität 1 - Räum- und Streudienst
Priorität 2 - Räum- und Streudienst
N
PROJEKT
Pflege kommunaler Grünflächen
PLANTITEL
Los 6 , Winterdienst - Bad Schmiedeberg
OT Großwig- Abschnitt 5
PLAN NR.
L6.05
DATUM
31.07.2026
MASSSTAB
M 1:2000