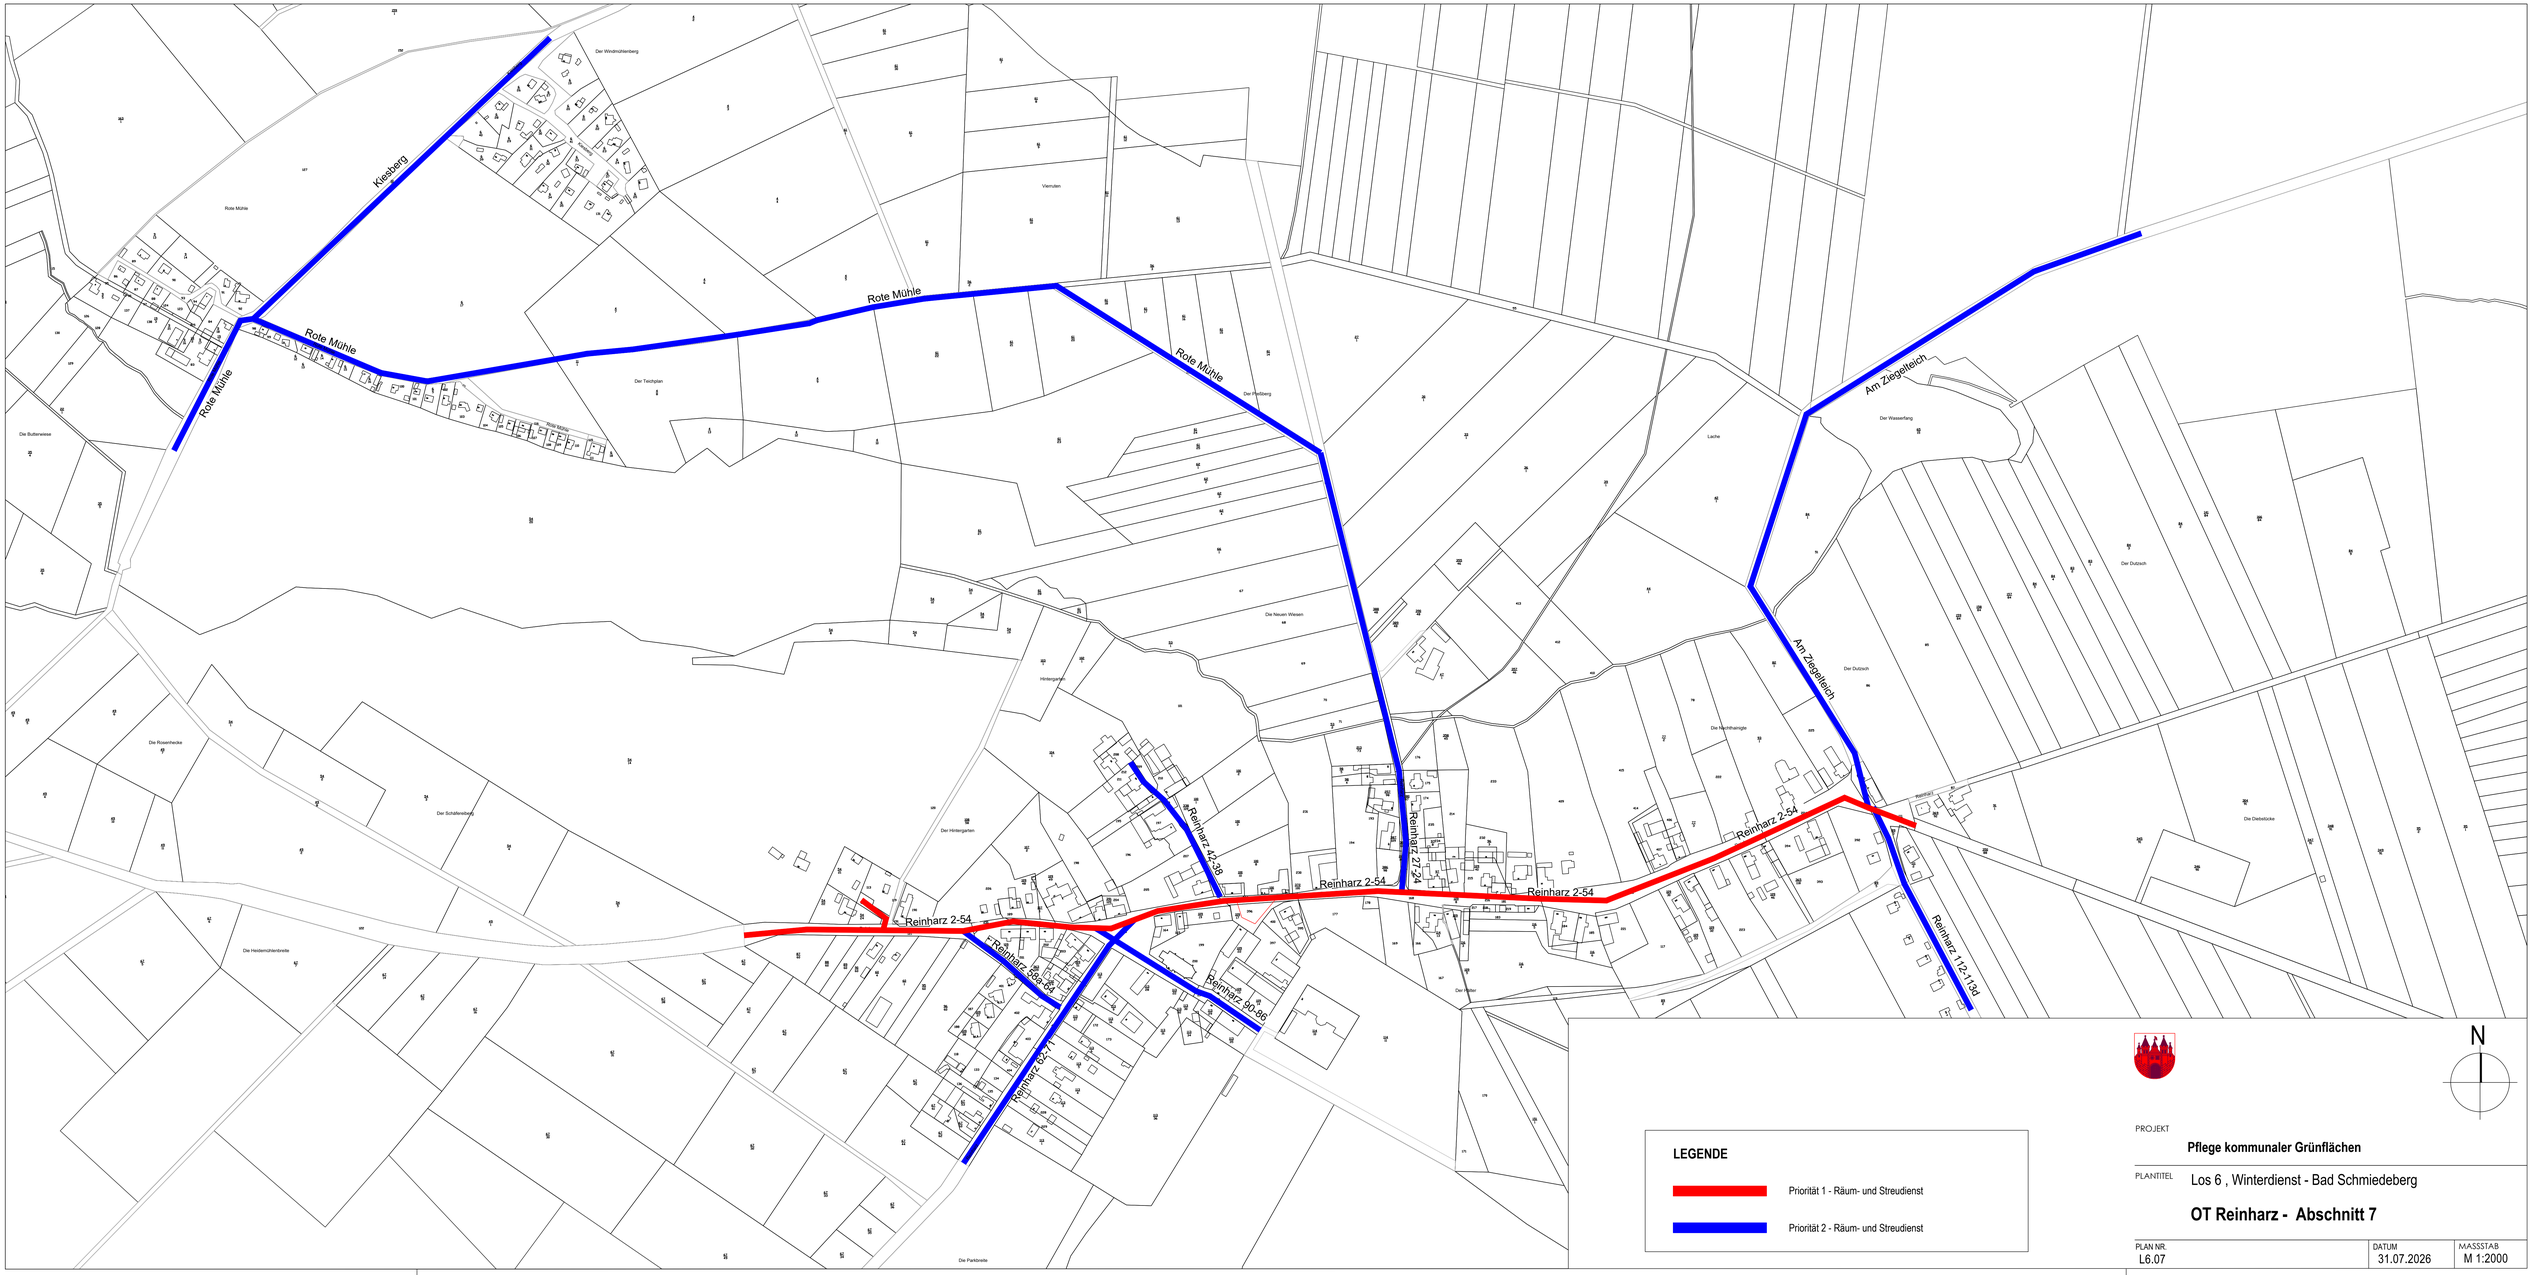


LEGENDE

Priorität 1 - Räum- und Streudienst

Priorität 2 - Räum- und Streudienst

N

PROJEKT

Pflege kommunaler Grünflächen

PLANTITEL

Los 6 , Winterdienst - Bad Schmiedeberg

OT Reinharz - Abschnitt 7

PLAN NR.	DATUM	MASSSTAB
L6.07	31.07.2026	M 1:2000