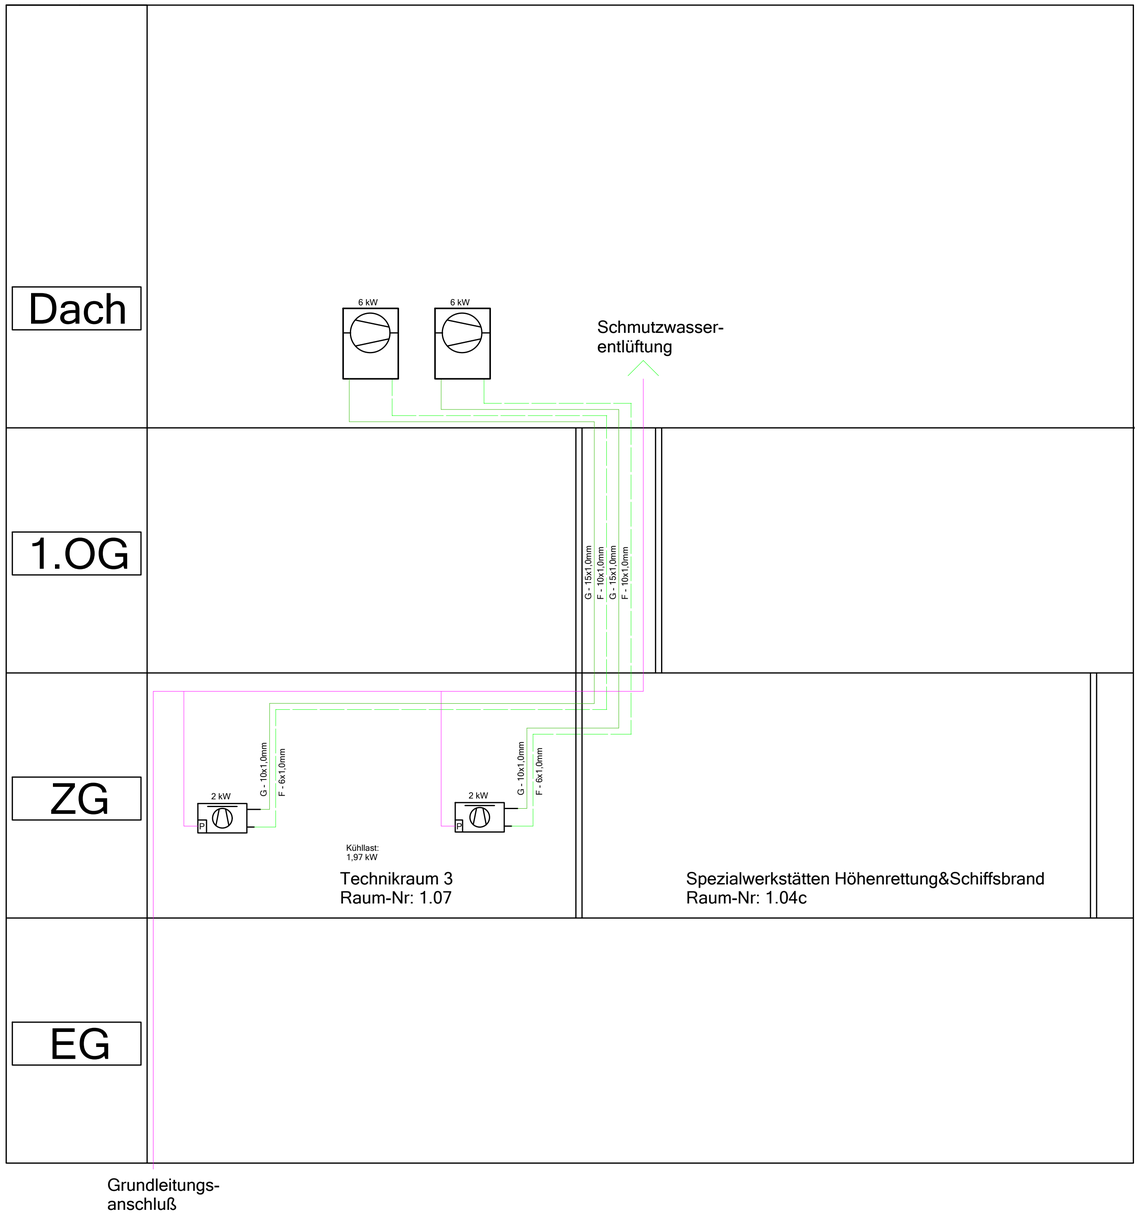

Auftraggeber	Bauvorhaben
	Feuerwache Nord Bremerhaven

GRAPHISOFT
DDScad

Index	Änderungen	geändert am	geändert von

Blatt:		Projekt:	Feuerwache Nord Neubau
Größe:			
Urspr.		Zeichnung:	Schema Kältetechnik
Datei:	Sche8940		
Stand			
	Datum / Name	Gewerk:	Maßstab: 1:100
Bearb.	07.04.2026		
Gepr.	07.04.2026		

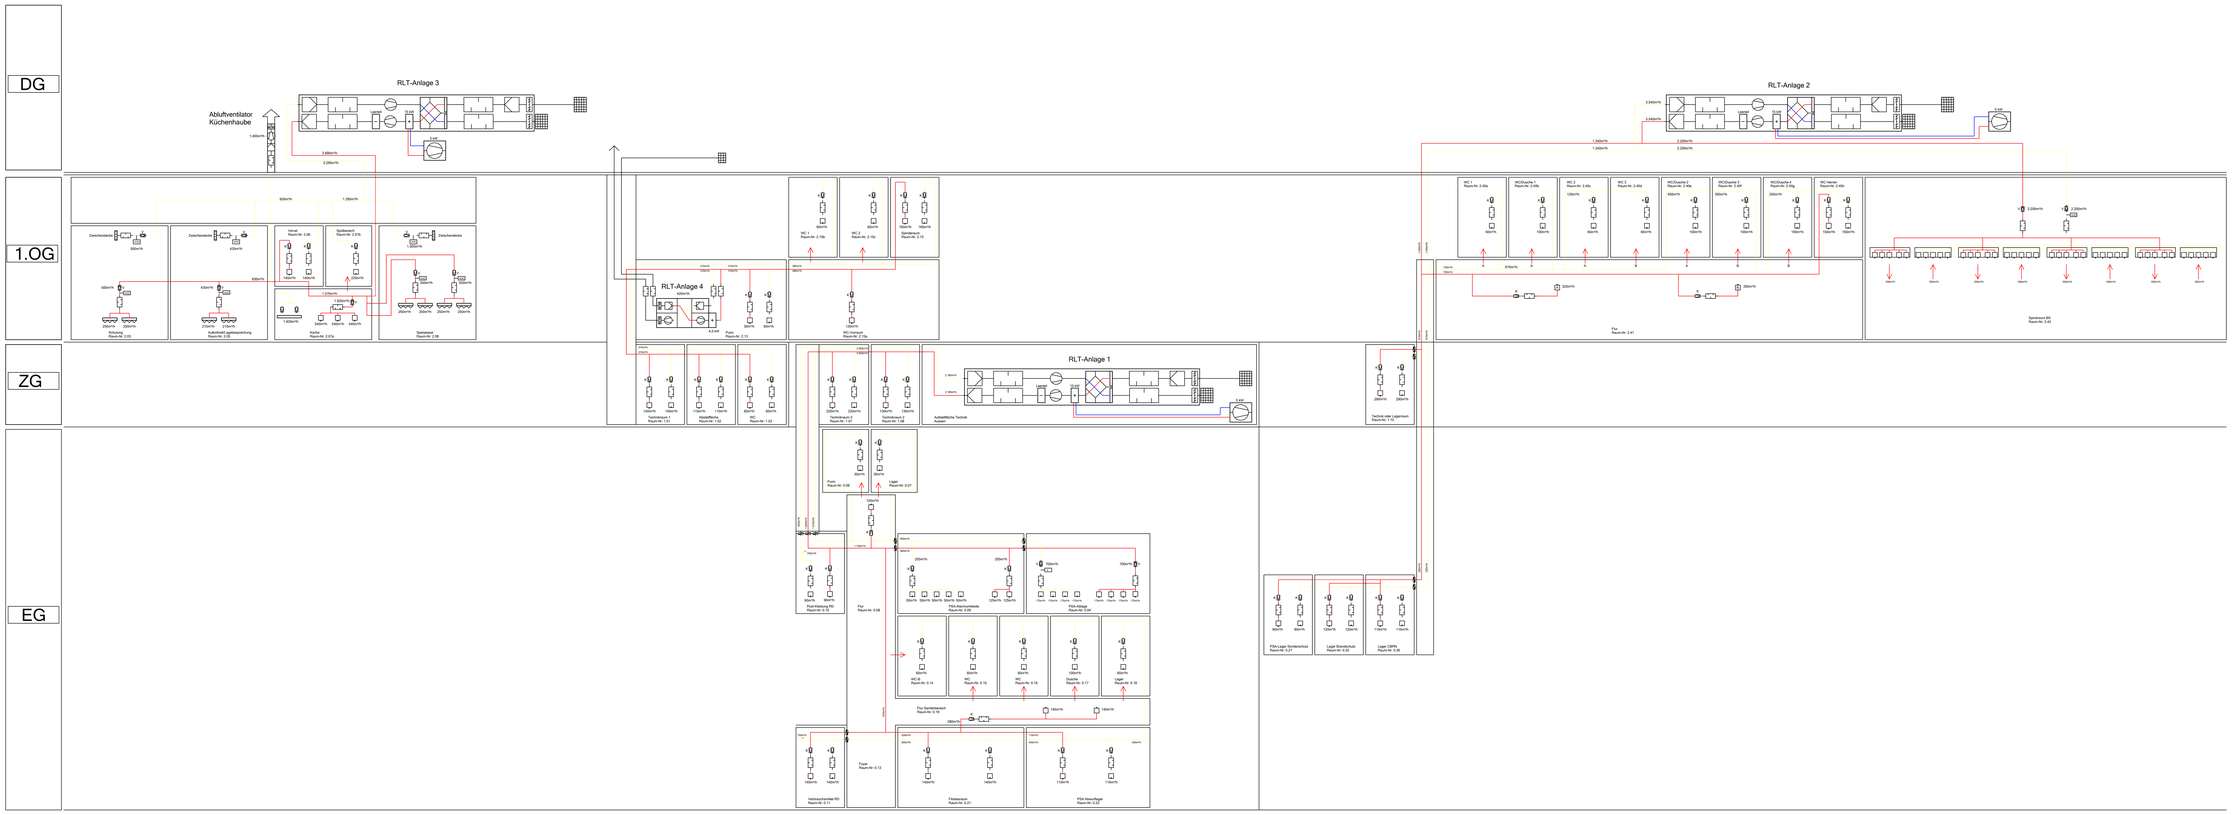

Auftraggeber	Bauvorhaben: Feuerwache Nord Bremerhaven

GRAPHISOFT DDScad

Index	Änderungen	geändert am	geändert von

Blatt:		
Größe:		
Urspr:		
Datei:	Scheif840	
Stand:		
	Datum	Name
Bearb:	07.04.2026	
Gepr:	07.04.2026	

Projekt:	Feuerwache Nord Neubau
Zeichnung:	Schema Lüftungstechnik
Gewerk:	Maßstab: 1:100

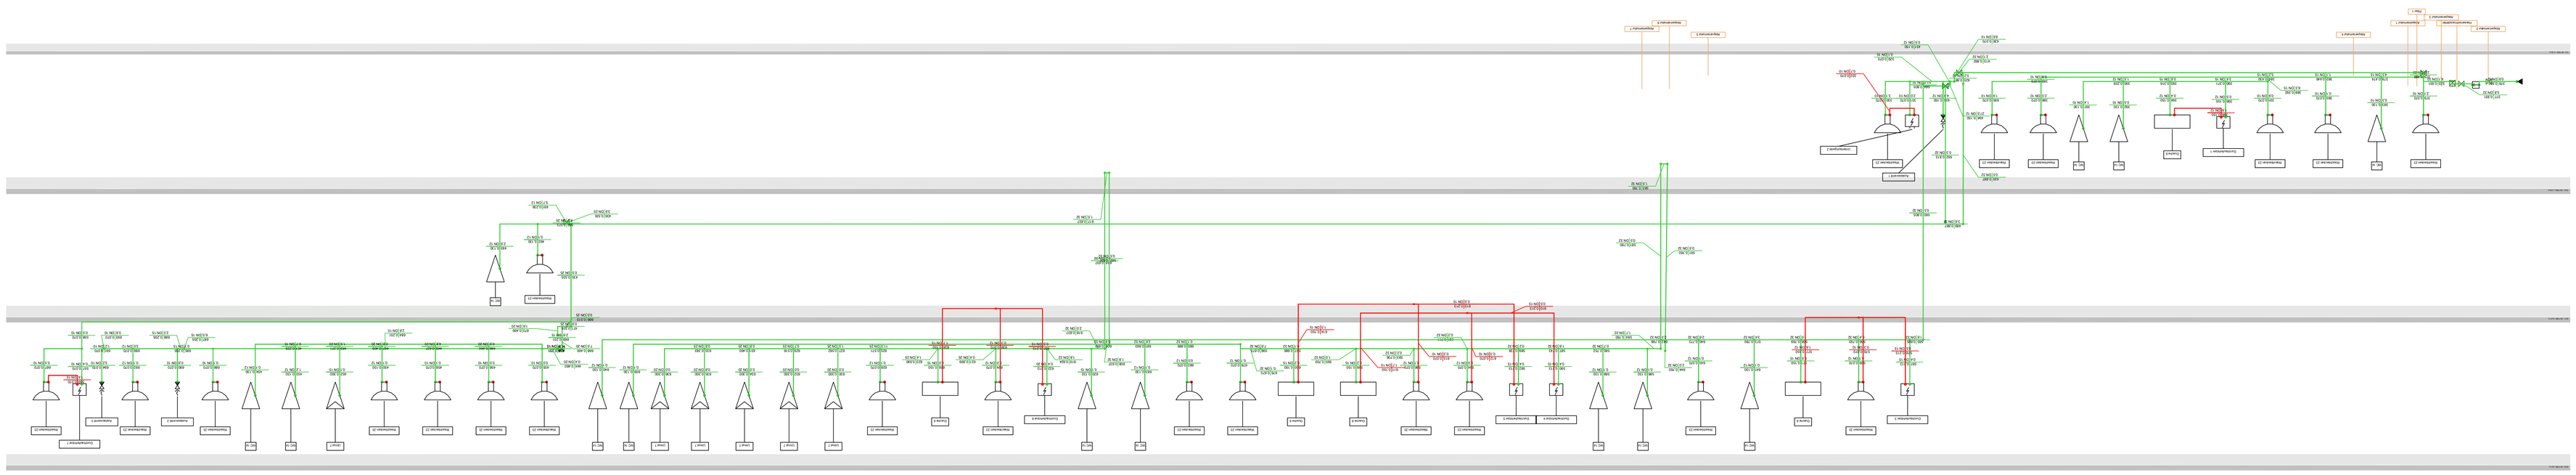

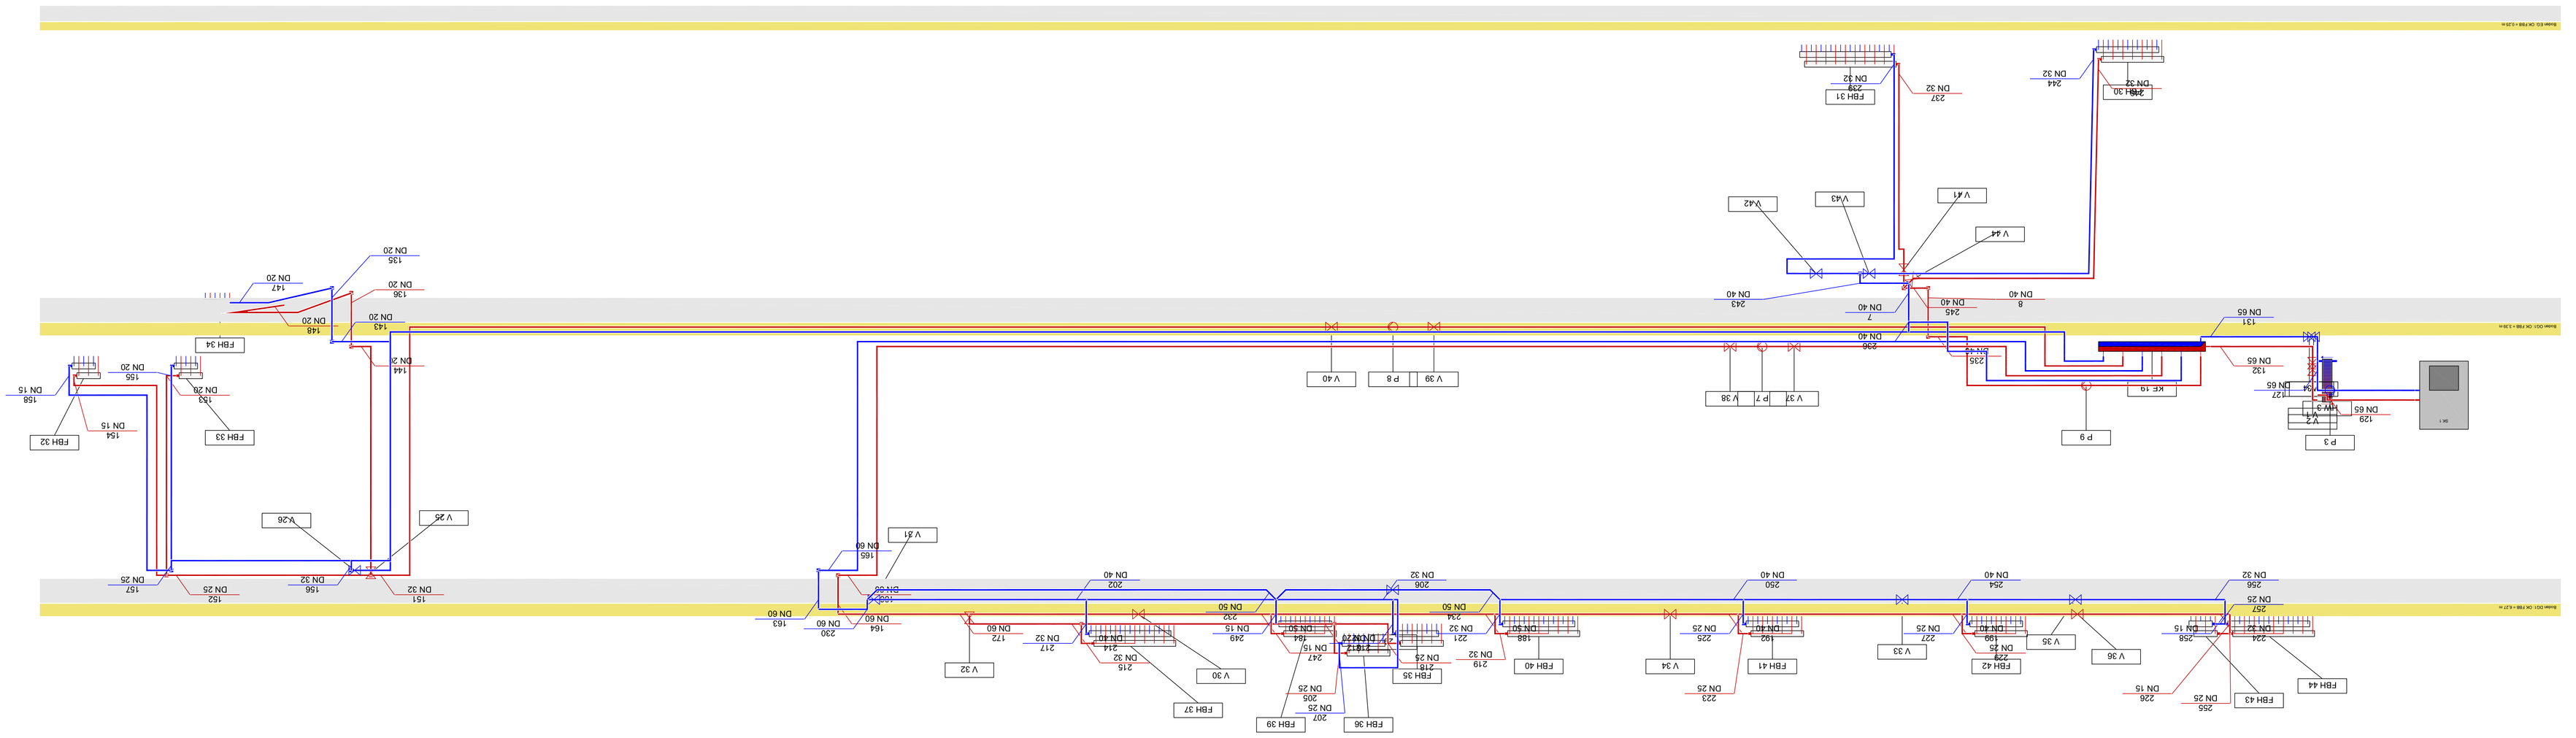
Bauer-E01: OK FBB + 3.36 m
Bauer-D01: OK FBB + 3.36 m
Bauer-D01: OK FBB + 6.27 m
FBH 31
FBH 30
FBH 34
FBH 33
FBH 32
FBH 37
FBH 39
FBH 36
FBH 35
FBH 40
FBH 41
FBH 42
FBH 43
FBH 44
V 44
V 41
V 43
V 42
V 26
V 25
V 21
V 32
V 30
V 40
V 39
P 8
V 37
P 7
V 38
P 9
KE 19
P 3
V 2
V 3
V 34
V 33
V 35
V 36