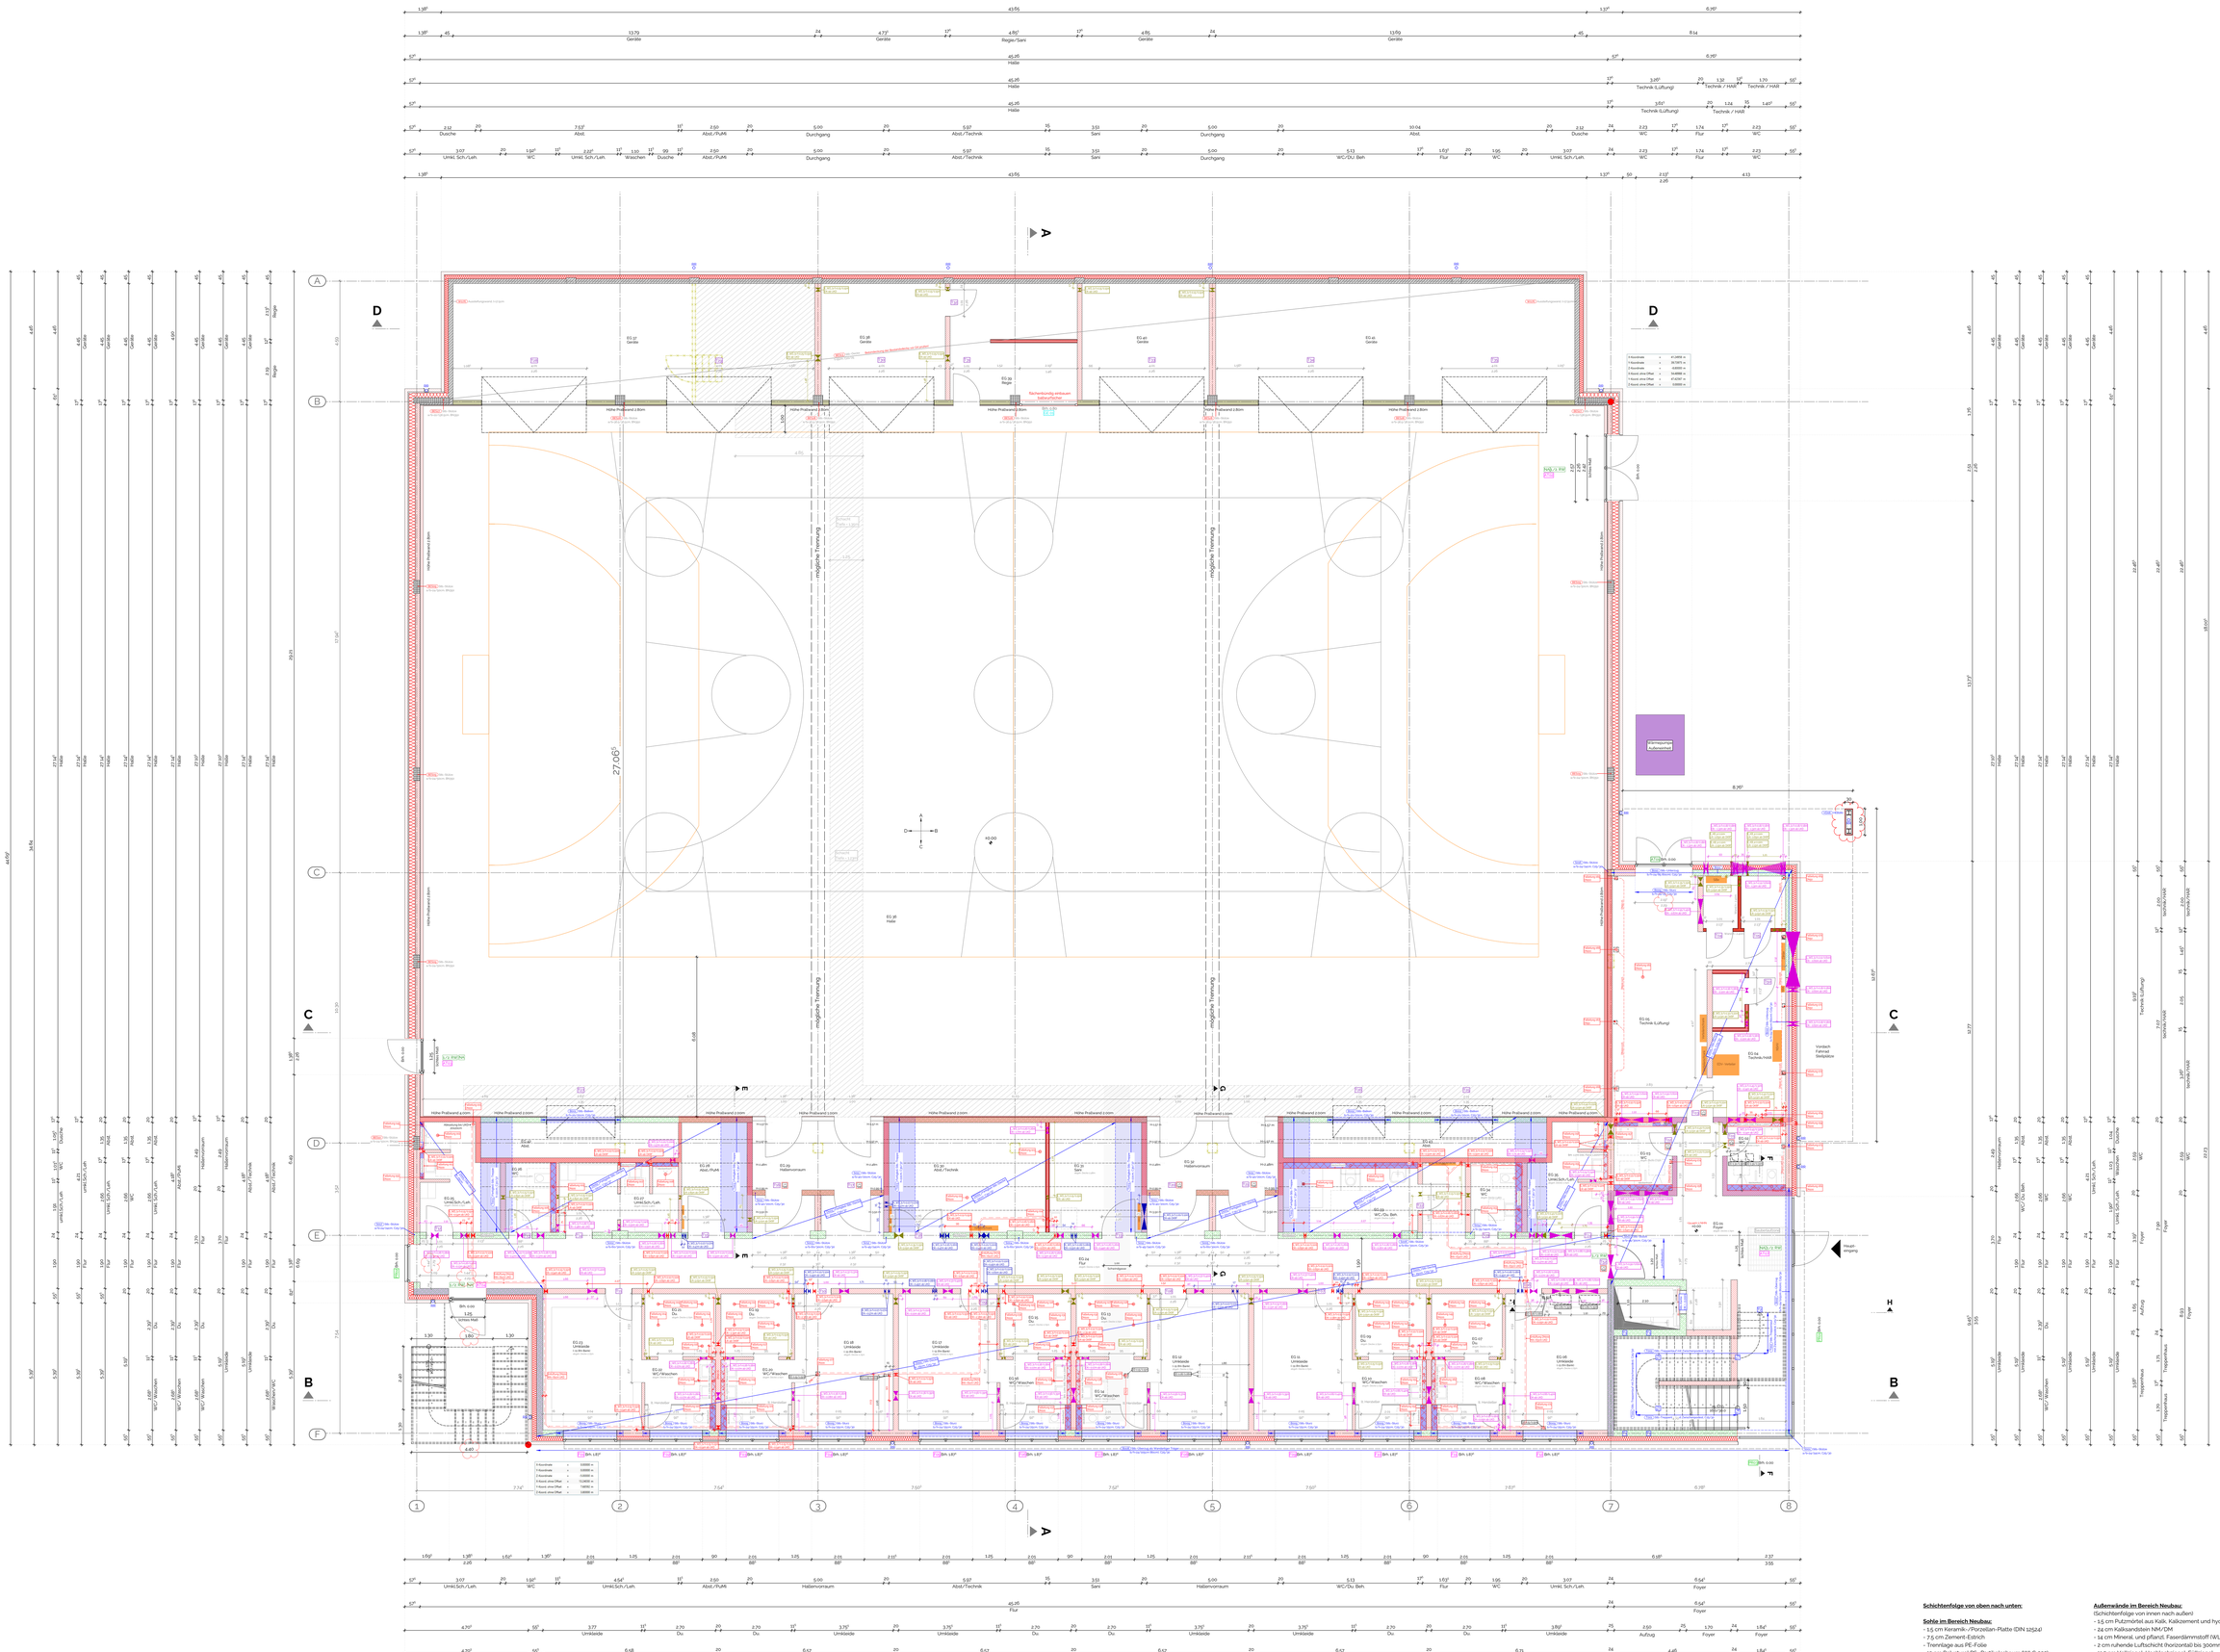

Schichtenfolge von oben nach unten:

Sohle im Bereich Neubau:
- 1.5 cm Keramik -/Porzellan- Platte (DIN 12524)
- 7.5 cm Zement-Estrich
- Trennlage aus PE-Folie
- 12 cm Polystyrol PS- Partikelschaum (WLG 035)
- 30 cm Stb.- Bodenplatte, C25/30 II Statik
- Noppenbahn

Sohle im Bereich Bestand:
- Sportboden gem. Hersteller
- 12 cm Mineral. und pflanzl. Faserdämmstoff (WLG 035)
/ Konstruktionsholz (DIN 12524)
- 0.5 cm Bitumen Membran/Bahn (DIN 12524)
- 15 cm Stb.-Sohle II. Bestand

Bodenaufbau mit Fliesen:
- 1.5 cm Keramik -/Porzellan-Platte (DIN 12524)
- 7.5 cm Zement-Estrich
- Trennlage aus PE-Folie
- Dämmung lt. Wärmeschutz

Außenwände im Bereich Neubau:
(Schichtenfolge von innen nach außen)
- 1.5 cm Putzmörtel aus Kalk, Kalkcement und hydraulischem Kalk
- 24 cm Kalksandstein NM/DM
- 14 cm Mineral. und pflanzl. Faserdämmstoff (WLG 035)
- 2 cm ruhende Luftschicht (horizontal) bis 300mm Dicke
- 11.5 cm Vollziegel, Hochlochziegel, Füllziegel

Außenwände im Bereich Geräteräume:
(Schichtenfolge von innen nach außen)
- 1.5 cm Putzmörtel aus Kalk, Kalkcement und hydraulischem Kalk
- 17.5 cm Innenschale II. Bestand
- 14 cm Mineral. und pflanzl. Faserdämmstoff (WLG 035)
- 2 cm ruhende Luftschicht (horizontal) bis 300mm Dicke
- 11.5 cm Vollziegel, Hochlochziegel, Füllziegel

Außenwände im Bereich Halle:
(Schichtenfolge von innen nach außen)
- 17.5 cm Innenschale II. Bestand
- mind. 18 cm Mineral. und pflanzl. Faserdämmstoff (WLG 035)
- 4 cm 2 cm ruhende Luftschicht (horizontal) bis 300mm Dicke
- 11.5 cm Vollziegel, Hochlochziegel, Füllziegel

Alle Höhen- und Maßangaben sind zu kontrollieren!

Evtl. auftretende Unstimmigkeiten sind mit dem zuständigen Bauleiter abzuklären!

Die Baubeschreibung ist zu beachten!

Alle Brüstungshöhen beziehen sich auf OK FF.
OKFF EG +/- 0.00 ≙ 24.44 m NHN

- Alle notwendigen Abklebungen und Abdichtungen lt. DIN, diese sind zum Teil nicht in den Ausführungszeichnungen dargestellt!!
- Ebenheit der Sohle muss vor Estrichverlegung kontrolliert werden!

a	Trockenbauwand EG04 Technik/HAR	L.Rindt 16.04.2026
b	Änderung Höhe Wände in EG04 + EG05	L.Rindt 16.04.2026
c	Anpassung der Durchbrüche	L.Rindt 16.04.2026
d	Verschattung Achse D	L.Rindt 30.04.2026
e	Anpassung Position Türen Umkleiden Schüler	L.Rindt 30.04.2026
f	Anpassungen bzgl. Anmerkungen (TGA+Statik)	L.Rindt 26.05.2026
g	Anpassungen bzgl. Anmerkungen (TGA+Statik)	L.Rindt 27.05.2026
h	Anpassungen bzgl. Anmerkungen (Statik)	L.Rindt 27.05.2026
i	Anpassung Anschläge Fenster u. Türen Ergänzung LV006, Anpassung Stahltreppe, Anpassung Anschläge Türen in Bereich Stb.-Wand	L.Rindt 16.06.2026

Radhe Architekten

UNVERÄNDERTHEITSVERMERK GESCHÜTZT!
Alle Rechte, auch die der Weitergabe an Dritte unserer Genehmigung vorbehalten!
nach Kunststoffen Fichten (urgeteg) gmbeg8 verletzen.
Urheberrechtsgesetz vom 9. September 1965 (BGBl. I S. 1273).
Die Media und am Eau zu prüfen! Stellplätze müssen beachtet werden! Mitglied der Architektenkammer Niedersachsen (Ein.-Nr. 16503)

Bauvorhaben
Sanierung, Umbau und Erweiterung einer Dreifeldsporthalle

Bauort
Nonnenwall 11A
49740 Haselünne

Gemarkung Haselünne
Flur 14, Flurstück: 106/2, 106/10, 114/28, 114/47

Bauherr
Landkreis Emsland
Ordeniederung 1
49716 Meppen

Landkreis Emsland

Planinhalt
A_EG

Projekt Nr.	Maßstab	Projektleitung	gezeichnet	Datum
99037	1 : 50	C.Fehlen	L.Rindt	30.04.2026