


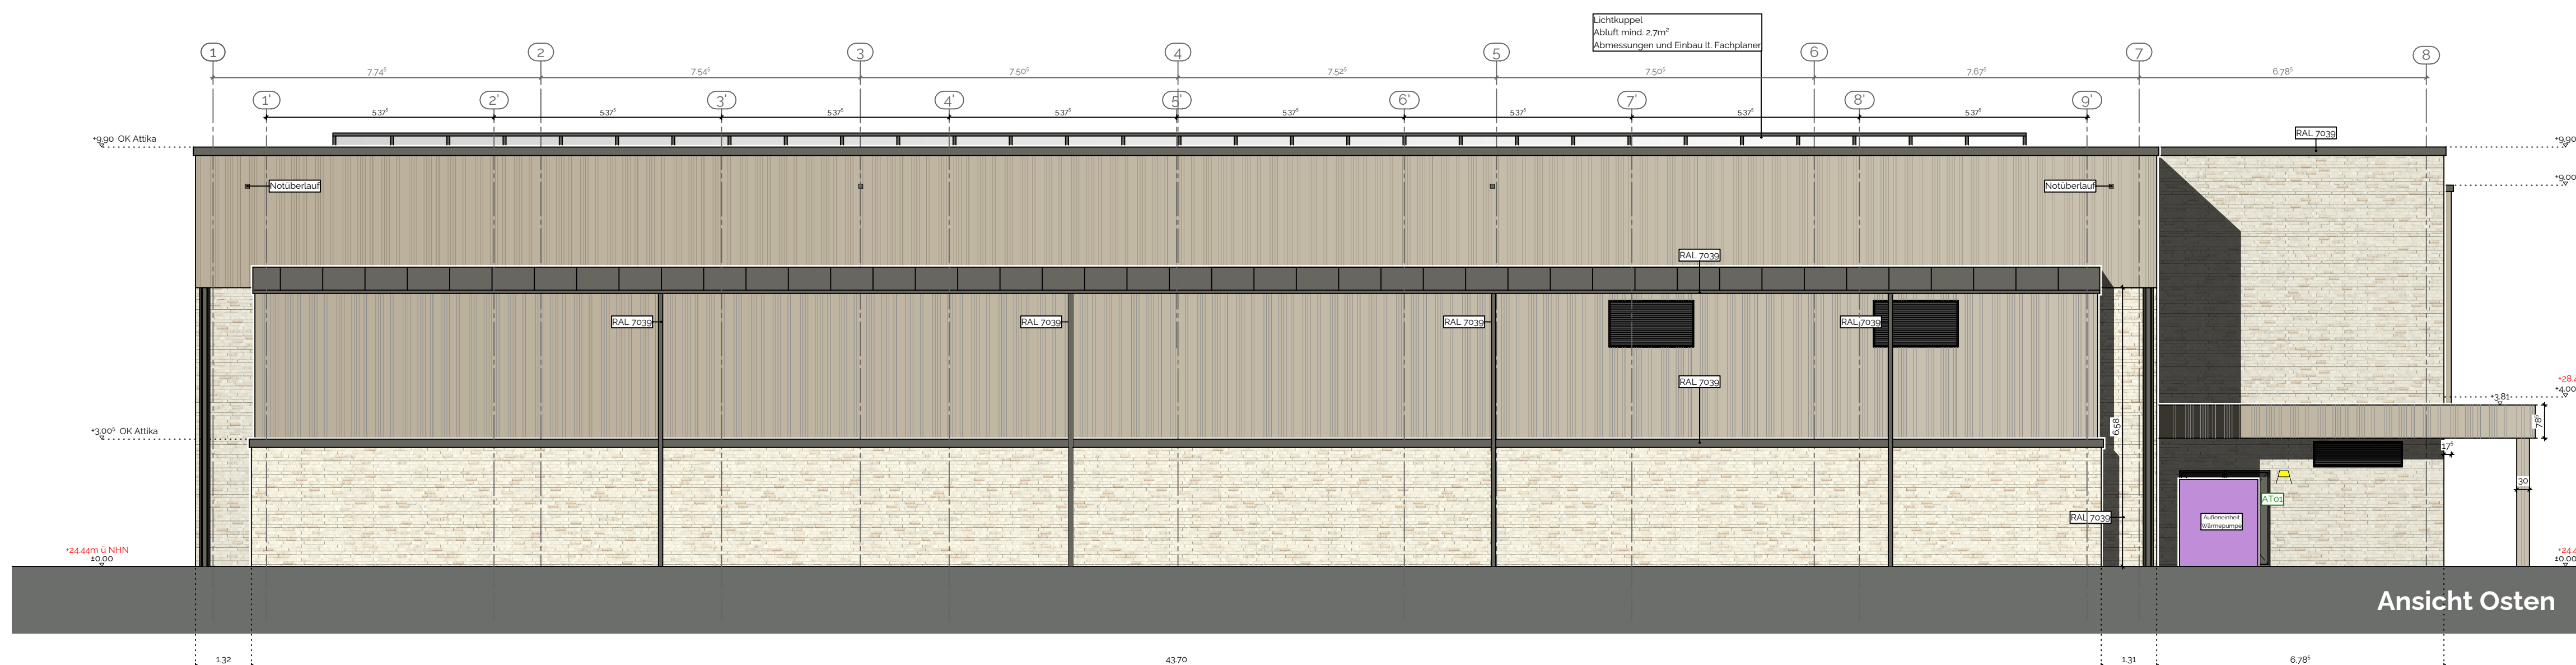

- Legende**
- Alu-Fensterbank: RAL 7039
 - Regenfallrohre: RAL 7039
 - Verblender
 - Vorgehangene Fassade
 - Attika: RAL 7039
 - Türen und Fenster: außen RAL 7039, innen weiß
 - Außenfenster (Kunststoff)
 - Außenfenster (Stahl)
 - Außentüren (Alu)
 - Posten-Riegel-System
 - Außenfenster (Alu)
 - Notausgang
 - 1.2. RW Rettungsweg

Alle Höhen- und Maßangaben sind zu kontrollieren!

Evtl. auftretende Unstimmigkeiten sind mit dem zuständigen Bauleiter abzuklären!

Die Baubeschreibung ist zu beachten!

Alle Brüstungshöhen beziehen sich auf OK FF.
OKFF EG +/- 0.00 ± 24.44 m NHN

- Alle notwendigen Abklebungen und Abdeckungen lt. DIN, diese sind zum Teil nicht in den Ausführungszeichnungen dargestellt!!!
- Ebenheit der Sohle muss vor Estrichverlegung kontrolliert werden!

a Anpassung Vordach gem. Statik		16.06.2026
b Anpassung Gebäudeabmessungen, Verringerung Attikahöhe (9,90m)		21.07.2026
Bauvorhaben		Sanierung, Umbau und Erweiterung einer Dreifeldsporthalle
Bauort		Nonnenwall 11A 49740 Haselünne
Bauherr		Gemarkung Haselünne Flur 14, Flurstück: 106/2, 106/10, 114/28, 114/47
Planinhalt		Landkreis Emsland Ordniederung 1 49716 Meppen A_AN
Projekt Nr. 90037	Maßstab 1 : 100	Projektleitung gezeichnet Datum 10.06.2026

