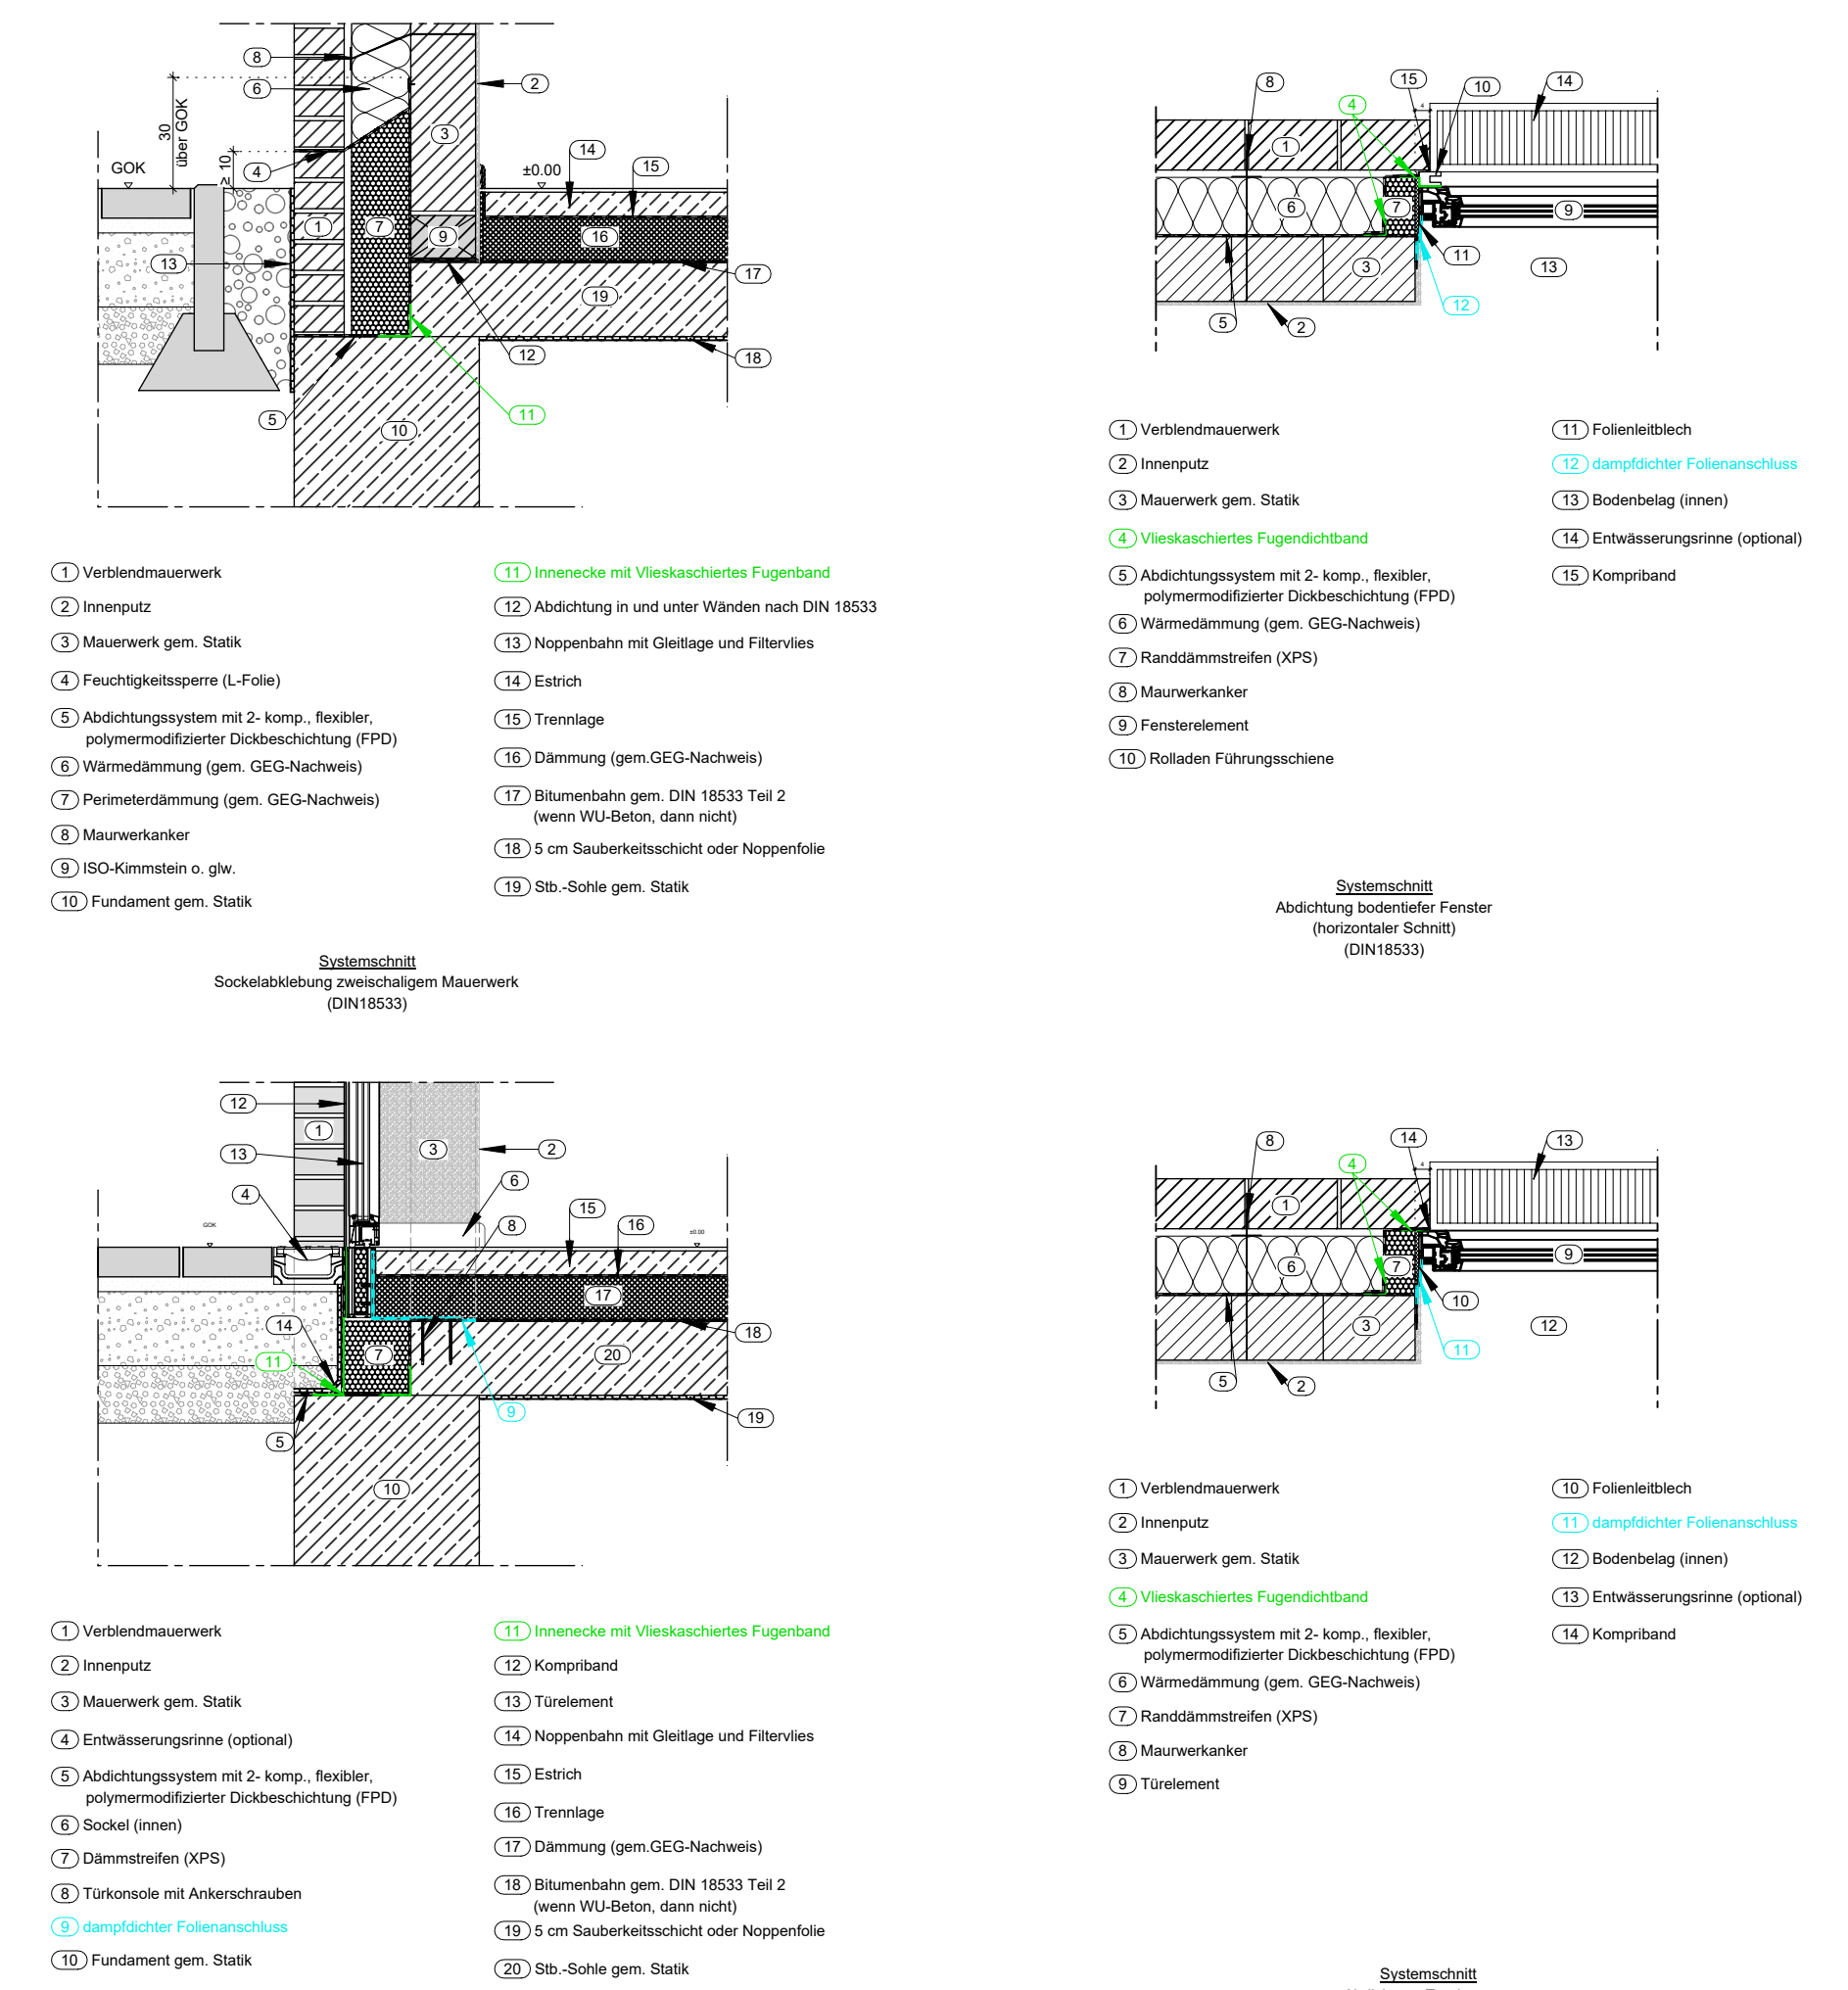


[illegible]

Legende

- |                                                                                       |   |
|---------------------------------------------------------------------------------------|---|
|  | Bestand   |
|  | Stahlbeton (bewehrt)   |
|  | vor Ort zu prüfende Bestandsposition                                                                                              |
|  | Verblender   |
|  | Trockenbauwand   |
|  | Dämmung   |
|  | <b>REI/EI 90 (F90)</b><br>feuerbeständiges Bauteil                                                                                |
|  | <b>REI-M/EI-M 90 (F90)</b><br>feuerbeständige Wand in der Bauart von Brandwänden, unter zusätzlicher Beanspruchung feuerbeständig |
|  | Abbruch   |

- Alle notwendigen Abklebungen und Abdichtungen lt. DIN, diese sind zum Teil nicht in den Ausführungszeichnungen dargestellt!
- Ebenheit der Sohle muss vor Estrichverlegung kontrolliert werden!

|   |                                                                                     |
|---|-------------------------------------------------------------------------------------|
| a) Ergänzung Angaben Statik Vordach   | 16.06.2026                                                                          |
| b) Anpassung Wandaufbauten, verringering Attikahöhe auf 9,00m   | 21.07.2026                                                                          |
| <p>UNVERBREITERLICH GESCHÜTZT</p> <p>Neufliegende Zeichnungen dürfen ohne unsere Genehmigung weder vervielfältigt, noch fotokopiert/sonst irgendwie gemacht werden.</p> <p>Urheberrechtsgesetz vom 9. September 1965 (BGBl. I S. 1273)</p> <p>Alle Rechte sind am Bau zu verfallen! Zeichnungen können beschnitten werden!</p> <p>Mitglied der Architektenkammer Niedersachsen (Einst.-Nr. 19933)</p> |                                                                                     |
| <p>Bauvorhaben</p> <p><b>Sanierung, Umbau und Erweiterung einer Dreifeldsporthalle</b></p>   |                                                                                     |
| <p>Bauort</p> <p>Nonnenwall 11A</p> <p>49740 Haselünne</p>   | <p>Gemarkung Haselünne</p> <p>Flur 14, Flurstück: 106/2, 106/10, 114/28, 114/47</p> |
| <p>Bauherr</p> <p><b>Landkreis Emsland</b></p> <p>Ordenienring 1</p> <p>49716 Meppen</p>   |                                                                                     |
| <p>Planinhalt</p> <p>A_SC-D-D</p>   |                                                                                     |
| <p>Projekt-Nr.</p> <p>90037</p>   | <p>Maßstab</p> <p>1: 50</p>                                                         |
| <p>Projektleitung</p>   | <p>gezeichnet</p>                                                                   |
|   | <p>Datum</p> <p>10.06.2026</p>                                                      |