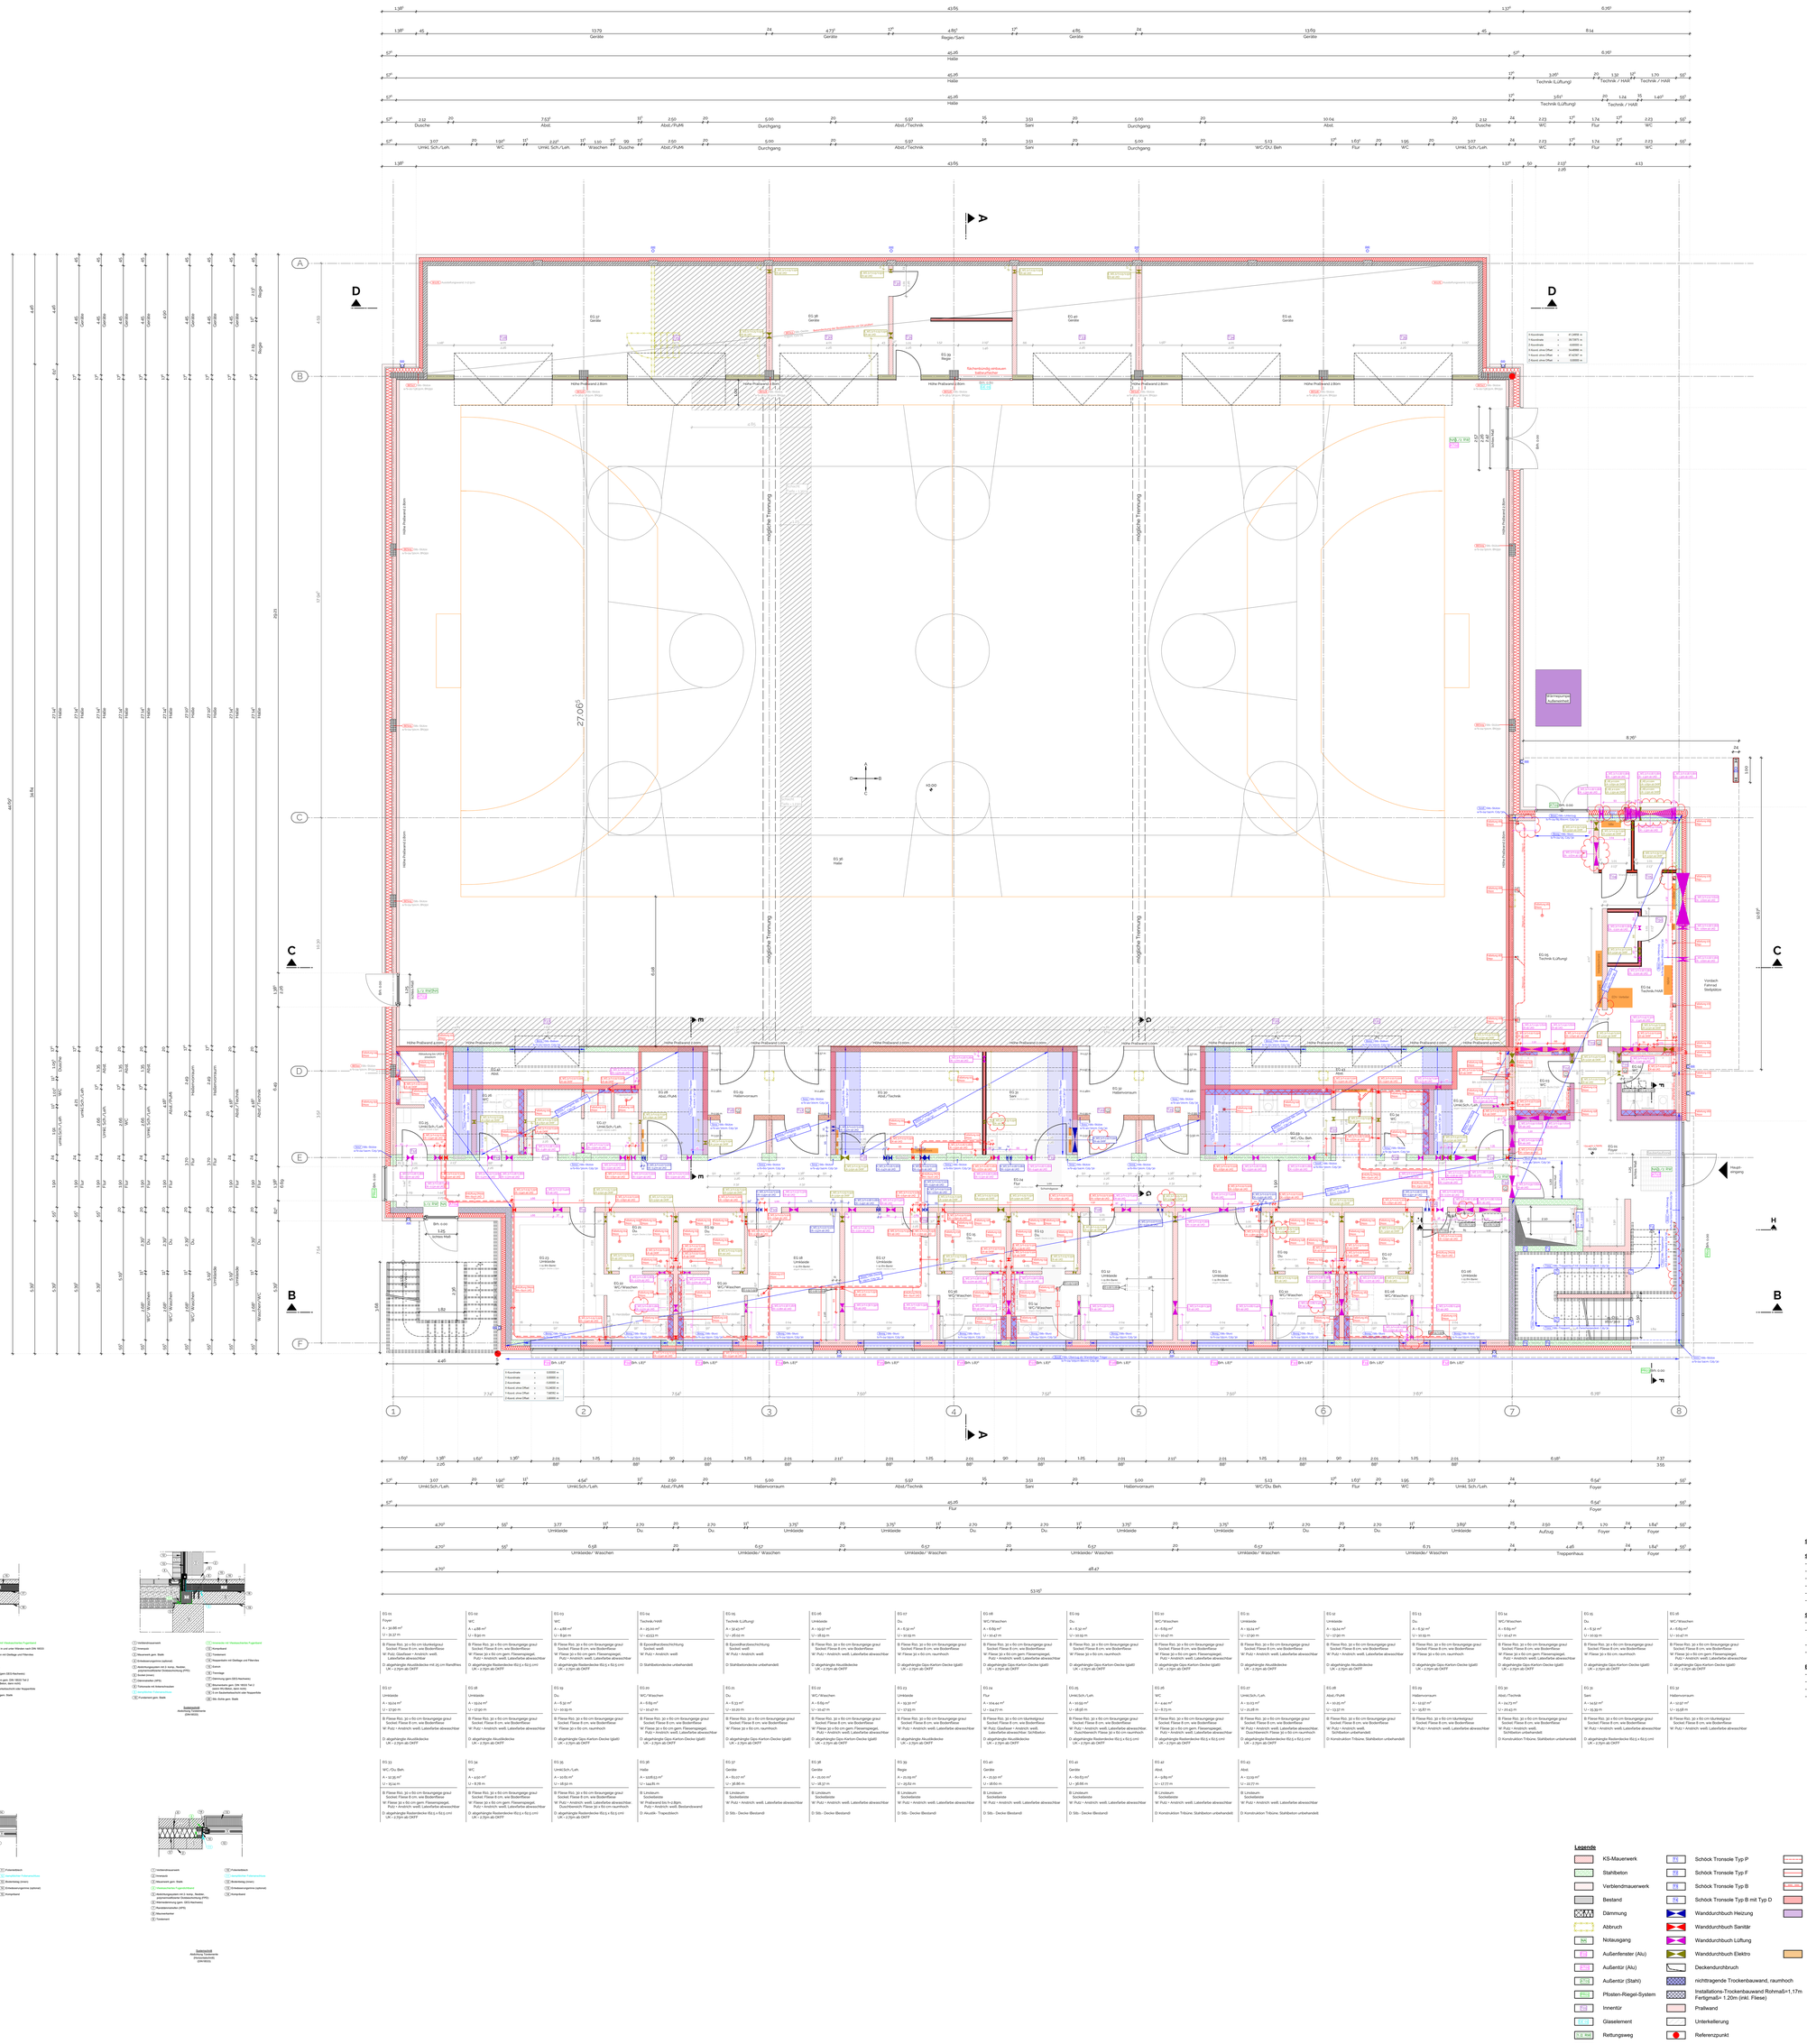
D
C
B
A
Halle
Geräte
Abst./Technik
Abst./PuMi
Sani
Durchgang
Umkl. Sch./Leh.
WC
Dusche
Waschen
Umkl./Waschen
Flur
Foyer
Treppenhaus
Technik (Lüftung)
Technik / HAR
WC/Du. Beh.
Hallenvorraum
Regie/Sani
Regie
Aufzug
Umkleide
Abst.
Hallenraum
Technik-Lüftung
Technik / HAR
Technik-Lüftung
Technik / HAR
Technik-Lüftung
Technik / HAR