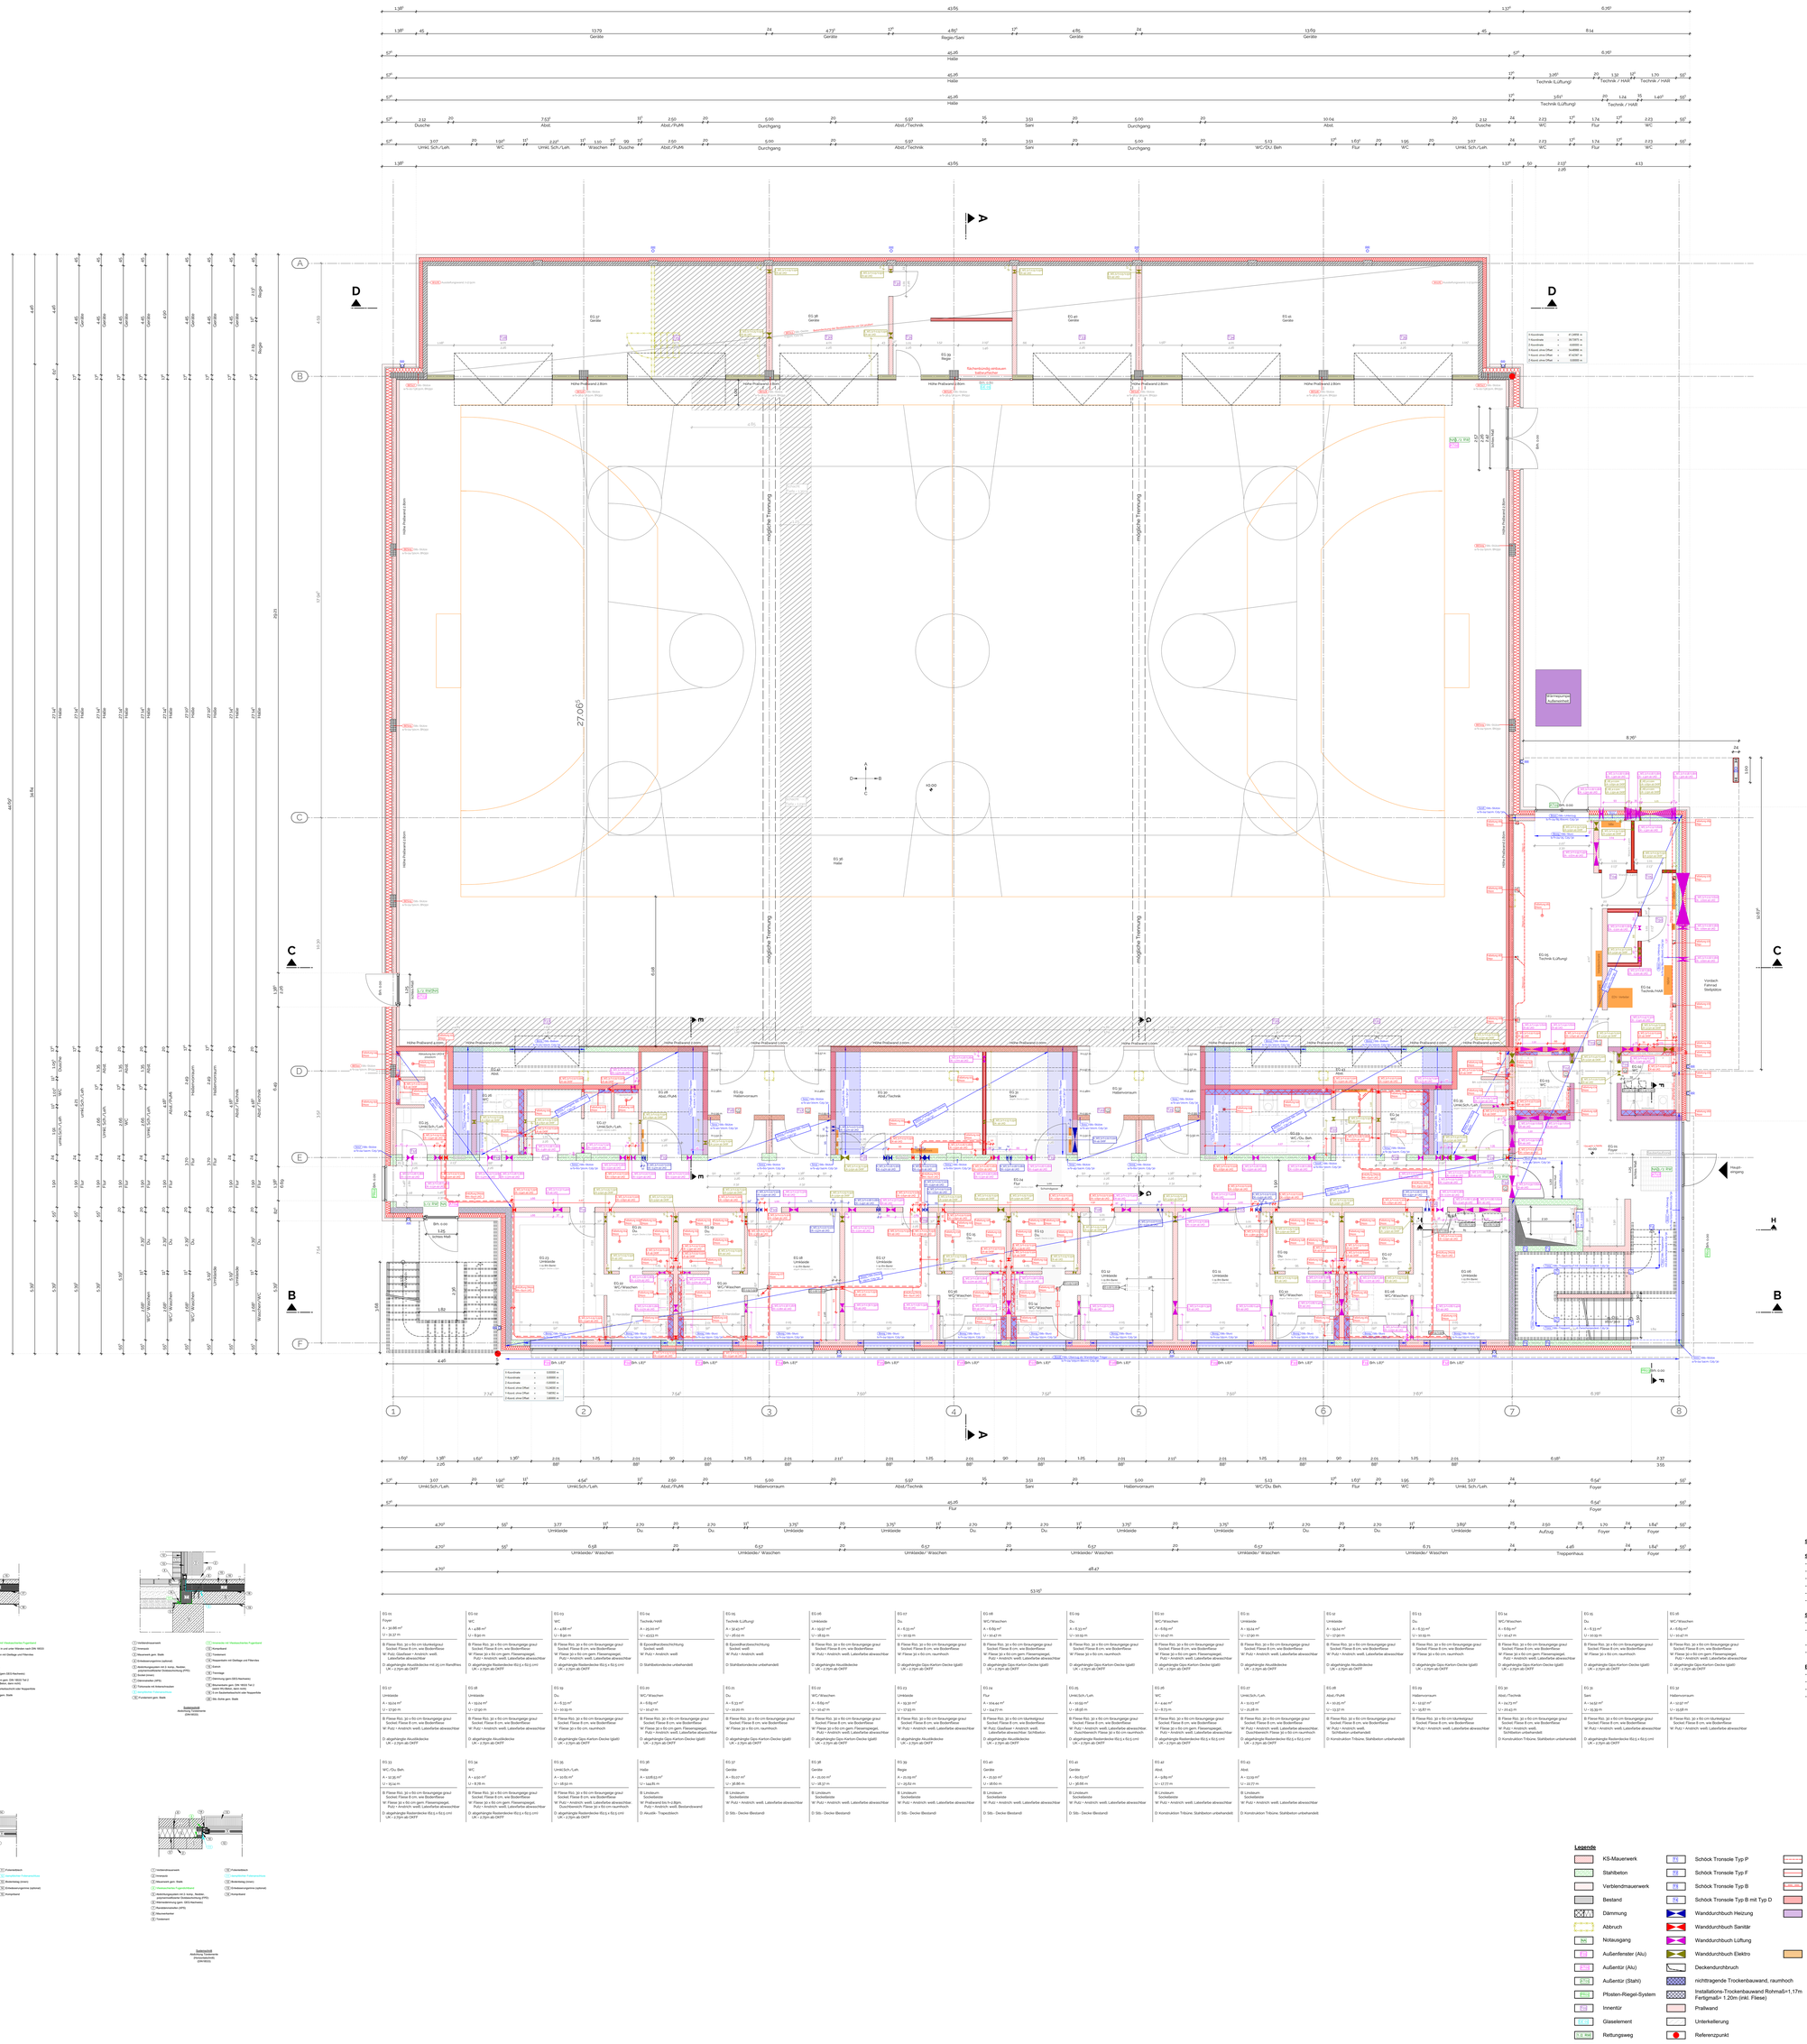
D
C
B
A
B
D
C
Halle
Geräte
Abst./Technik
Abst./Putzmit.
Halleneingang
Sani
Durchgang
Umkl. Sch./Leh.
WC
Dusche
Waschen
Umkl./WC
Flur
Foyer
Treppenhaus
Aufzug
Technik (Lüftung)
Technik / HAR
Regie
Regie/Sani
Regie/