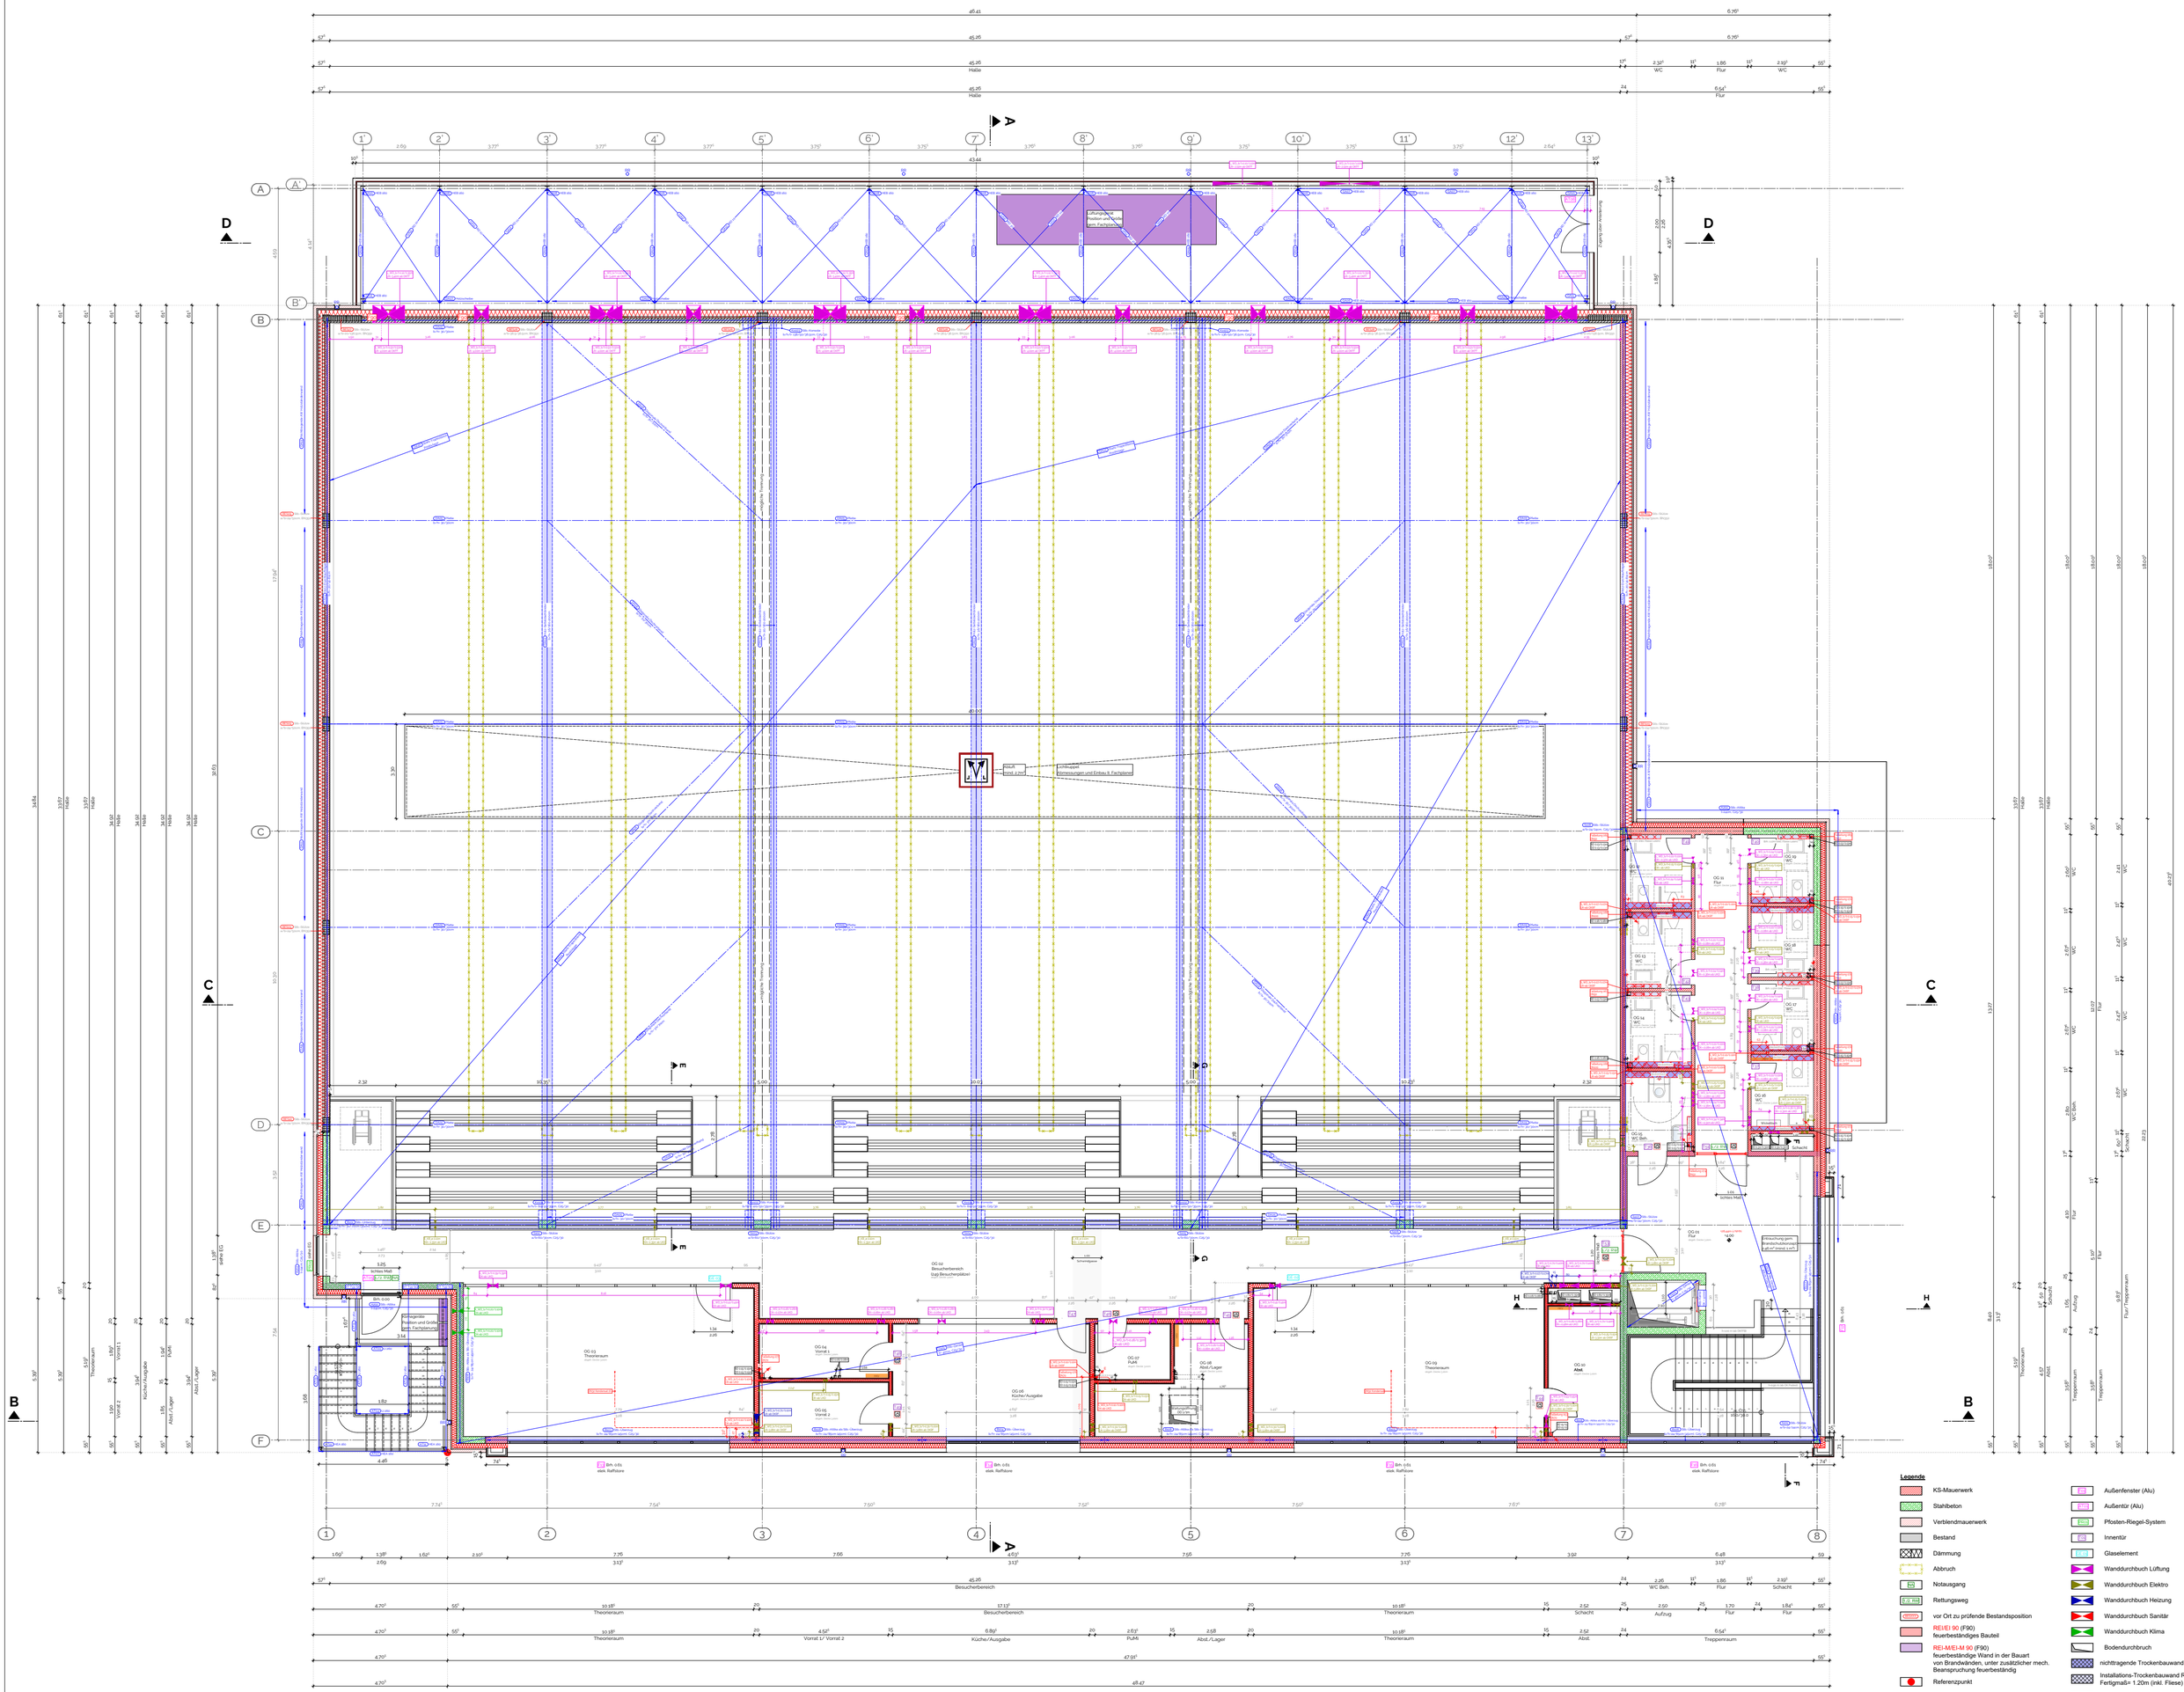

Legende

- KS-Mauerwerk
- Stahlbeton
- Verblendmauerwerk
- Bestand
- Dämmung
- Abbruch
- Notausgang
- Rettungsweg
- vor Ort zu prüfende Bestandsposition
- REI/EI 90 (F90) feuerbeständiges Bauteil
- REI-M/EI-M 90 (F90) feuerbeständige Wand in der Bauart von Brandwänden, unter zusätzlicher mech. Beanspruchung feuerbeständig
- Referenzpunkt
- Außenfenster (Alu)
- Außentür (Alu)
- Pfosten-Riegel-System
- Innentür
- Glaselement
- Wanddurchbruch Lüftung
- Wanddurchbruch Elektro
- Wanddurchbruch Heizung
- Wanddurchbruch Sanitär
- Wanddurchbruch Klima
- Bodendurchbruch
- nichttragende Trockenbauwand, raumhoch
- Installations-Trockenbauwand Rohmaß=1,17m Fertigmaß= 1.20m (inkl. Fliese)
- Schmutzwasser - Druckleitung
- Schmutzwasserleitung
- Entlüftung

Alle Höhen- und Maßangaben sind zu kontrollieren!

Evtl. auftretende Unstimmigkeiten sind mit dem zuständigen Bauleiter abzuklären!

Die Baubeschreibung ist zu beachten!

Alle Bezugshöhen beziehen sich auf OK FF
OKFF EG +/- 0,00 ≙ 24.44 m NHN

- Alle notwendigen Abklebungen und Abdichtungen lt. DIN, diese sind zum Teil nicht in den Ausführungszeichnungen dargestellt!!!
- Ebenheit der Sohle muss vor Estrichverlegung kontrolliert werden!

OG 01 Flur A = 30,80 m² U = 29,95 m B: Fliese Rlo. 30 x 60 cm Idurkeligrau/ Sockel: Fliese 8 cm, wie Bodenfliese W: Putz; Glasfaser - Anstrich weiß, Laibe/Sturze abwaschbar D: abgehängte Akustikdecke mit 25 cm Randfries UK = 3,00m ab OKFF	OG 02 Besucherbereich A = 128,57 m² U = 115,33 m B: Fliese Rlo. 30 x 60 cm Idurkeligrau/ Sockel: Fliese 8 cm, wie Bodenfliese W: Putz; Glasfaser - Anstrich weiß, Laibe/Sturze abwaschbar D: abgehängte Akustikdeckenmit 25 cm Randfries UK = 3,00m ab OKFF
OG 03 Theorieraum A = 92,79 m² U = 36,81 m B: Vinyl Sockel: weiß W: Putz + Anstrich: weiß D: abgehängte Raiderdecke mit 40 cm Randfries UK = 3,00m ab OKFF	OG 04 Vorrat 1 A = 8,47 m² U = 12,80 m B: Fliese Rlo. 30 x 60 cm Braungelge grau/ Sockel: Fliese 8 cm, wie Bodenfliese W: Putz + Anstrich: weiß D: abgehängte Raiderdecke UK = 3,00m ab OKFF
OG 05 Vorrat 2 A = 8,47 m² U = 12,80 m B: Fliese Rlo. 30 x 60 cm Braungelge grau/ Sockel: Fliese 8 cm, wie Bodenfliese W: Putz + Anstrich: weiß D: abgehängte Raiderdecke UK = 3,00m ab OKFF	OG 06 Küche/Ausgabe A = 27,09 m² U = 21,69 m B: Fliese Rlo. 30 x 60 cm Braungelge grau/ Sockel: Fliese 8 cm, wie Bodenfliese W: Putz + Anstrich: weiß, Laibe/Sturze abwaschbar, gem Fliesenspiegel D: abgehängte Raiderdecke UK = 3,00m ab OKFF
OG 07 PuM1 A = 5,91 m² U = 9,81 m B: Fliese Rlo. 30 x 60 cm Braungelge grau/ Sockel: Fliese 8 cm, wie Bodenfliese W: Putz + Anstrich: weiß D: abgehängte Raiderdecke UK = 3,00m ab OKFF	OG 08 Abst./Lager A = 15,24 m² U = 18,62 m B: Fliese Rlo. 30 x 60 cm Braungelge grau/ Sockel: Fliese 8 cm, wie Bodenfliese W: Putz + Anstrich: weiß D: abgehängte Raiderdecke UK = 3,00m ab OKFF
OG 09 Theorieraum A = 92,79 m² U = 36,76 m B: Vinyl Sockel: weiß W: Putz + Anstrich: weiß D: abgehängte Raiderdecke mit 40 cm Randfries UK = 3,00m ab OKFF	OG 10 Abst. A = 19,41 m² U = 14,19 m B: Fliese Rlo. 30 x 60 cm Braungelge grau/ Sockel: Fliese 8 cm, wie Bodenfliese W: Putz + Anstrich: weiß D: abgehängte Raiderdecke UK = 3,00m ab OKFF
OG 11 Flur A = 20,24 m² U = 25,93 m B: Fliese Rlo. 30 x 60 cm Idurkeligrau/ Sockel: Fliese 8 cm, wie Bodenfliese W: Putz; Glasfaser - Anstrich: weiß, Laibe/Sturze abwaschbar D: abgehängte Gips-Karton-Decke (glatt) UK = 3,00m ab OKFF	OG 12 WC A = 5,27 m² U = 9,41 m B: Fliese Rlo. 30 x 60 cm Braungelge grau/ Sockel: Fliese 8 cm, wie Bodenfliese W: Fliese 30 x 60 cm gem Fliesenspiegel, Putz + Anstrich: weiß, Laibe/Sturze abwaschbar D: abgehängte Gips-Karton-Decke (glatt) UK = 3,00m ab OKFF
OG 13 WC A = 5,41 m² U = 9,56 m B: Fliese Rlo. 30 x 60 cm Braungelge grau/ Sockel: Fliese 8 cm, wie Bodenfliese W: Fliese 30 x 60 cm gem Fliesenspiegel, Putz + Anstrich: weiß, Laibe/Sturze abwaschbar D: abgehängte Gips-Karton-Decke (glatt) UK = 3,00m ab OKFF	OG 14 WC A = 5,41 m² U = 9,56 m B: Fliese Rlo. 30 x 60 cm Braungelge grau/ Sockel: Fliese 8 cm, wie Bodenfliese W: Fliese 30 x 60 cm gem Fliesenspiegel, Putz + Anstrich: weiß, Laibe/Sturze abwaschbar D: abgehängte Gips-Karton-Decke (glatt) UK = 3,00m ab OKFF
OG 15 WC Beh. A = 5,71 m² U = 9,83 m B: Fliese Rlo. 30 x 60 cm Braungelge grau/ Sockel: Fliese 8 cm, wie Bodenfliese W: Fliese 30 x 60 cm gem Fliesenspiegel, Putz + Anstrich: weiß, Laibe/Sturze abwaschbar D: abgehängte Gips-Karton-Decke (glatt) UK = 3,00m ab OKFF	OG 16 WC A = 5,03 m² U = 9,04 m B: Fliese Rlo. 30 x 60 cm Braungelge grau/ Sockel: Fliese 8 cm, wie Bodenfliese W: Fliese 30 x 60 cm gem Fliesenspiegel, Putz + Anstrich: weiß, Laibe/Sturze abwaschbar D: abgehängte Gips-Karton-Decke (glatt) UK = 3,00m ab OKFF
OG 17 WC A = 4,88 m² U = 9,00 m B: Fliese Rlo. 30 x 60 cm Braungelge grau/ Sockel: Fliese 8 cm, wie Bodenfliese W: Fliese 30 x 60 cm gem Fliesenspiegel, Putz + Anstrich: weiß, Laibe/Sturze abwaschbar D: abgehängte Gips-Karton-Decke (glatt) UK = 3,00m ab OKFF	OG 18 WC A = 4,88 m² U = 8,99 m B: Fliese Rlo. 30 x 60 cm Braungelge grau/ Sockel: Fliese 8 cm, wie Bodenfliese W: Fliese 30 x 60 cm gem Fliesenspiegel, Putz + Anstrich: weiß, Laibe/Sturze abwaschbar D: abgehängte Gips-Karton-Decke (glatt) UK = 3,00m ab OKFF
OG 19 WC A = 4,94 m² U = 9,17 m B: Fliese Rlo. 30 x 60 cm Braungelge grau/ Sockel: Fliese 8 cm, wie Bodenfliese W: Fliese 30 x 60 cm gem Fliesenspiegel, Putz + Anstrich: weiß, Laibe/Sturze abwaschbar D: abgehängte Gips-Karton-Decke (glatt) UK = 3,00m ab OKFF	

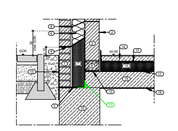
Stahlbetonwerk
Verbundsystem
Bitumenpapp. gem. Statik
Polyesterfaserfilz/ Glasgewebe/ Glasvlies
Abdichtungsmatten mit 3- lamp., flexiblen, polymermodifizierter Dickbeschichtung (PYE)
Bitumendichtmasse (gem. GEG-Nachweis)
Dampfsperre (gem. GEG-Nachweis)
Stahlblech
Gefälledämmung (gem. GEG-Nachweis)
Dampfbremse
Trennlage
Dämmung (gem. GEG-Nachweis)
Stahlblech
Trennlage
Dämmung (gem. GEG-Nachweis)
Bitumenbahn gem. DIN 18533 Teil 2 (wenn WU-Beton, dann nicht)
Bitumenbahn gem. DIN 18533 Teil 3 (wenn WU-Beton, dann nicht)
Dampfsperre
Trennlage
Dämmung (gem. GEG-Nachweis)
Bitumenbahn gem. DIN 18533 Teil 2 (wenn WU-Beton, dann nicht)
Bitumenbahn gem. DIN 18533 Teil 3 (wenn WU-Beton, dann nicht)
Stahlbetonwerk
Bitumenbahn
Trennlage
Dämmung (gem. GEG-Nachweis)
Dampfsperre
Trennlage
Dämmung (gem. GEG-Nachweis)
Bitumenbahn gem. DIN 18533 Teil 2 (wenn WU-Beton, dann nicht)
Bitumenbahn gem. DIN 18533 Teil 3 (wenn WU-Beton, dann nicht)