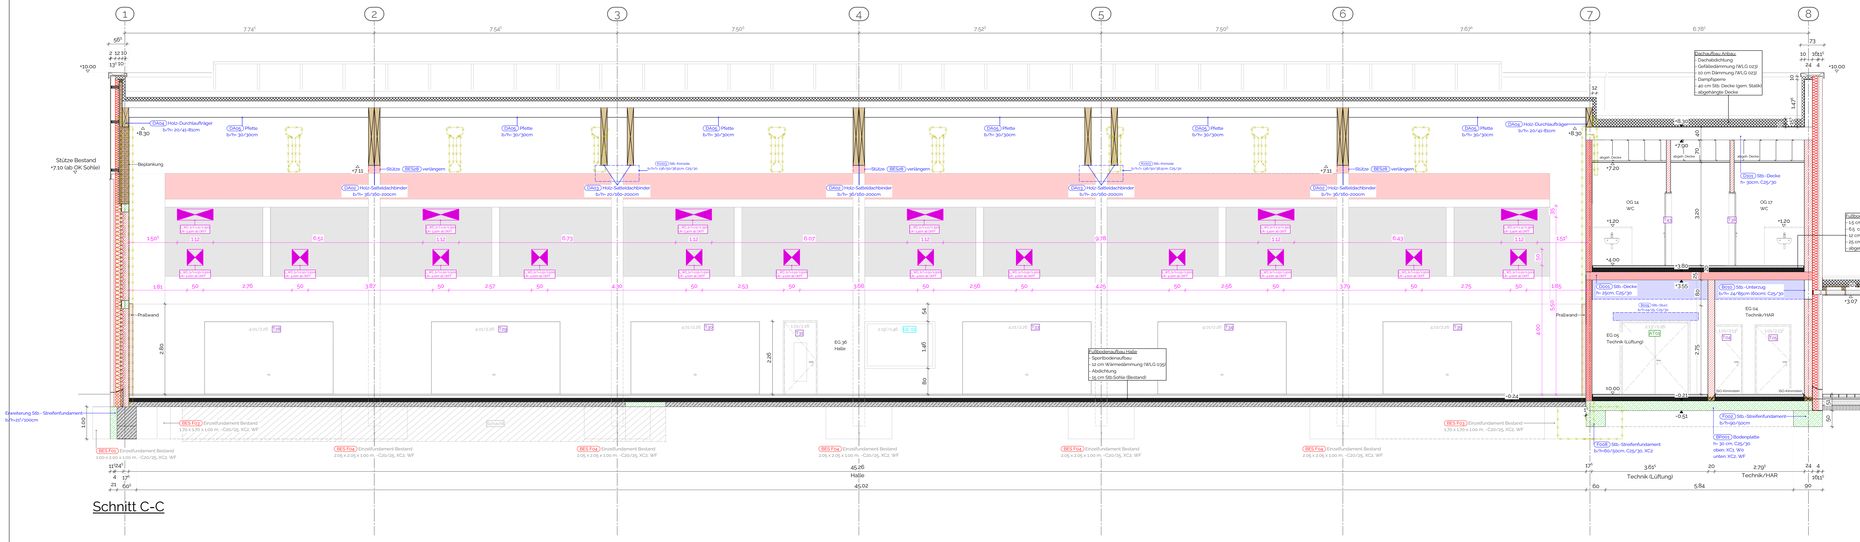

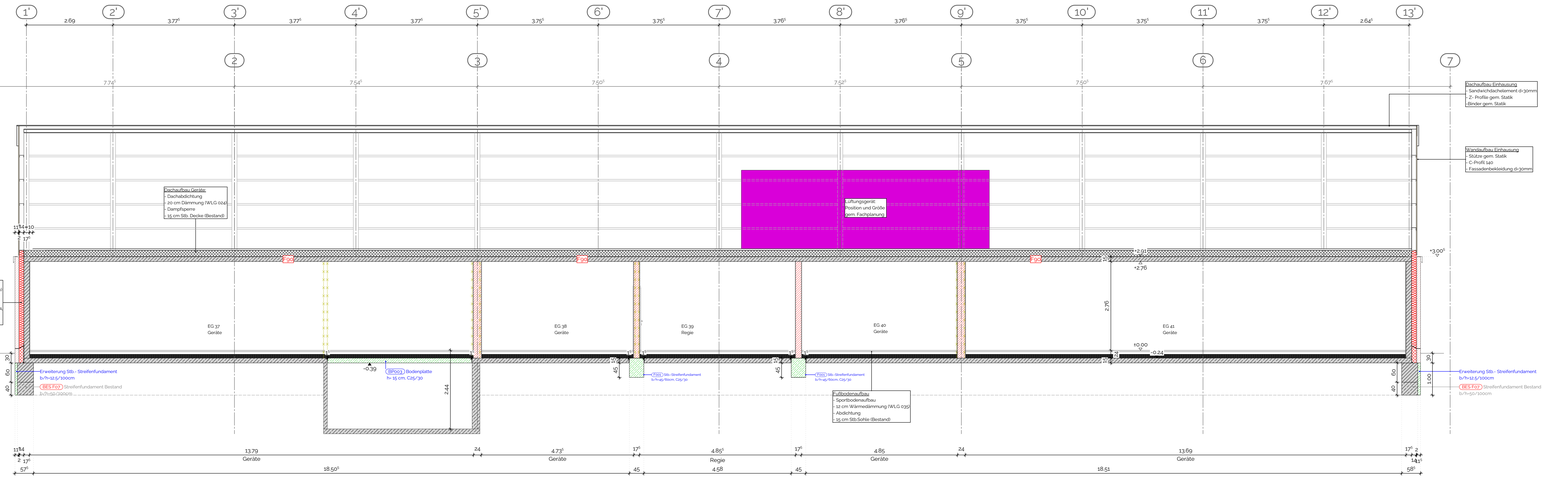

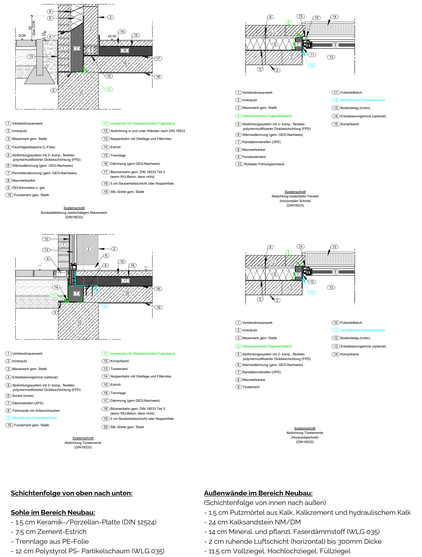

Schichtenfolge von oben nach unten:

Sohle im Bereich Neubau:
- 1,5 cm Keramik-/Porzellan-Platte (DIN 12524)
- 7,5 cm Zement-Estrich
- Trennlage aus PE-Folie
- 12 cm Polystirol PS- Partikelschaum (WLG 035)
- 30 cm Stb.- Bodenplatte, C25/30 lt. Statik
- Noppenbahn

Sohle im Bereich Bestand:
- Sportboden gem. Hersteller
- 12 cm Mineral, und pflanzl, Faserdämmatoff (WLG 032) / Konstruktionsholz (DIN 12524)
- 0,5 cm Bitumen Membran/Bahn (DIN 12524)
- 15 cm Stb.-Sohle lt. Bestand

Bodenaufbau mit Fliesen:
- 1,5 cm Keramik-/Porzellan-Platte (DIN 12524)
- 7,5 cm Zement-Estrich
- Trennlage aus PE-Folie
- Dämmung lt. Wärmeschutz

Bodenaufbau mit Vinyl:
- 0,8 cm Vinyl
- 7,2 cm Zement-Estrich
- Trennlage aus PE-Folie
- Dämmung lt. Wärmeschutz

Außenwände im Bereich Neubau:
(Schichtenfolge von innen nach außen)
- 1,5 cm Putzmörtel aus Kalk, Kalkzement und hydraulischem Kalk
- 24 cm Kalksandstein NM/DM
- 14 cm Mineral, und pflanzl, Faserdämmstoff (WLG 035)
- 2 cm ruhende Luftschicht (horizontal) bis 300mm Dicke
- 11,5 cm Vollziegel, Hochlochziegel, Füllziegel

Außenwände im Bereich Geräteräume:
(Schichtenfolge von innen nach außen)
- 1,5 cm Putzmörtel aus Kalk, Kalkzement und hydraulischem Kalk
- 17,5 cm Innenschale lt. Bestand
- 14 cm Mineral, und pflanzl, Faserdämmstoff (WLG 035)
- 2 cm ruhende Luftschicht (horizontal) bis 300mm Dicke
- 11,5 cm Vollziegel, Hochlochziegel, Füllziegel

Außenwände im Bereich Halle:
(Schichtenfolge von innen nach außen)
- 17,5 cm Innenschale lt. Bestand
- mind. 18 cm Mineral, und pflanzl, Faserdämmstoff (WLG 035)
- 4 cm 2 cm ruhende Luftschicht (horizontal) bis 300mm Dicke
- 11,5 cm Vollziegel, Hochlochziegel, Füllziegel

Alle Höhen- und Maßangaben sind zu kontrollieren!

Evtl. auftretende Unstimmigkeiten sind mit dem zuständigen Bauleiter abzuklären!

Die Baubeschreibung ist zu beachten!

Alle Brüstungshöhen beziehen sich auf OK FF. OKFF EG +/- 0.00 ≙ 24.44 m NHN

- Alle notwendigen Abkleidungen und Abdichtungen lt. DIN, diese sind zum Teil nicht in den Ausführungszeichnungen dargestellt!!!
- Ebenheit der Sohle muss vor Estrichverlegung kontrolliert werden!

Legende

- Bestand
- Stahlbeton (bewehrt)
- vor Ort zu prüfende Bestandsposition
- Verblender
- Trockenbauwand
- Dämmung
- REI/EI 90 (F90) feuerbeständiges Bauteil
- REI-M/EI-M 90 (F90) feuerbeständige Wand in der Bauart von Brandwänden, unter zusätzlicher mech. Beanspruchung feuerbeständig
- Abbruch

URHEBERRECHTLICH GESCHÜTZT
Nachfolgende Zeichnungen dürfen ohne unsere Genehmigung weder vervielfältigt, noch Konkurrenz-Firmen zugängig gemacht werden. Zuwiderhandlungen werden nach § 106 UrhG (BGBl. I S. 1273) bis Rechte sind mit Aus zu prüfen! Rechtsfolge müssen beachtet werden! Mitglied der Architektenkammer Niedersachsen (Eintr.Nr. 18933)

Bauvorhaben
Sanierung, Umbau und Erweiterung einer Dreifeldsporthalle

Bauort
Nonnenwall 11A
49740 Haselünne

Gemarkung Haselünne
Flur 14, Flurstück: 106/2, 106/10, 114/28, 114/47

Bauherr
Landkreis Emsland
Ordeniederung 1
49716 Meppen

Planinhalt
A_SC C-D

Maßstab 1_50 (0 0,5 1 2 Meter)

Projekt Nr.	Maßstab	Projektleitung	gezeichnet	Datum
90037	1 : 50			10.06.2026