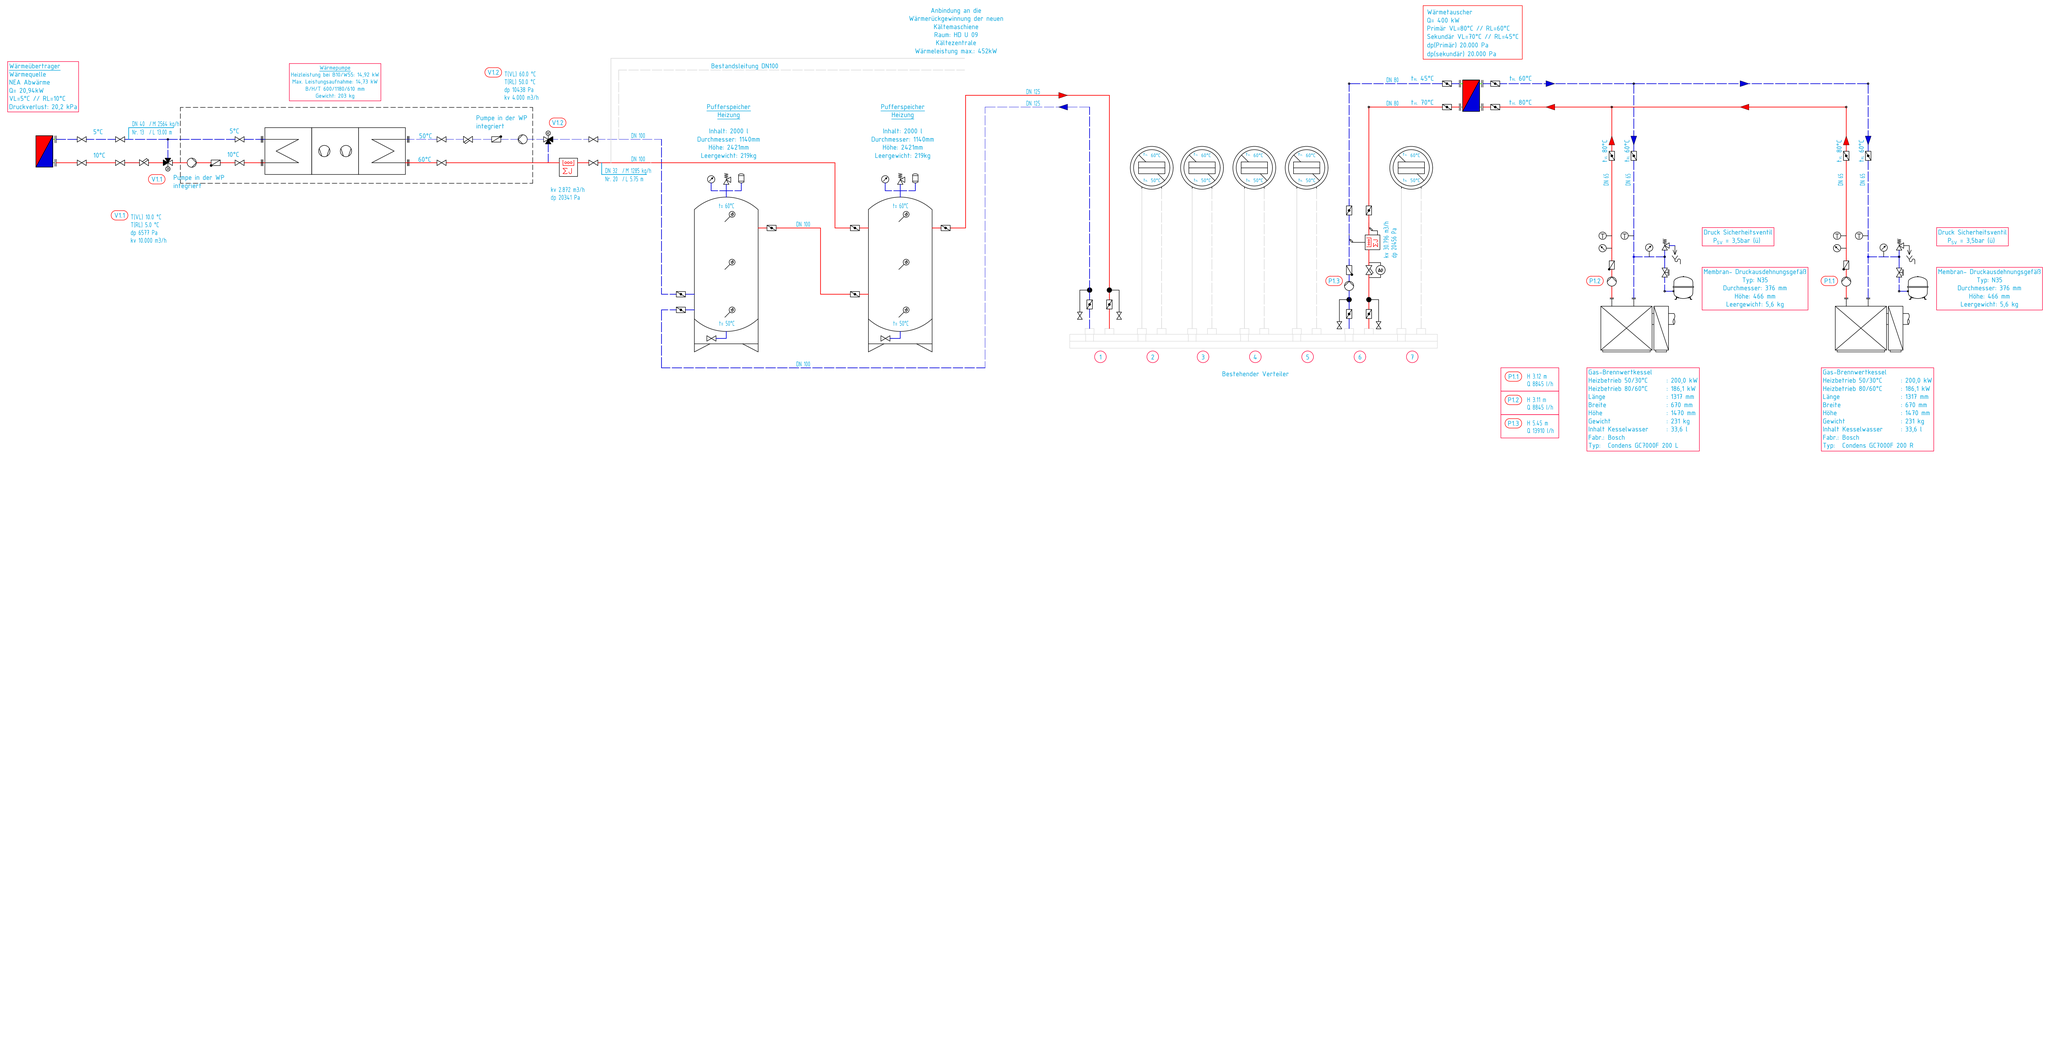


LEGENDE

Flüssigkeitspumpe	Regelventil 3-Wege mit Stellantrieb	Zeigerthermometer	Druckfühler
Absperrventil	Durchgangsventil mit Stellantrieb	Temperaturfühler	Differenzdruck-regler
Regulierventil	Schmutzfänger	Manometer	Lufttopf mit Entlüftung
Magnetventil	Rückschlagklappe	Wärmemengenzähler	Entleerung
Sicherheitsventil	Absperrklappe	Durchflussbegrenzer	Ausdehnungsgefäß
Thermostatventil	Durchflussregler	Schlamm-Magnetitabscheider	Kappenventil

- Heizungsvorlauf
- Heizungsrücklauf
- Leitung im Bestand
- Kaltwasservorlauf (Kühlung)
- Kaltwasserrücklauf (Kühlung)
- Kühlwasservorlauf
- Kühlwasserrücklauf

Index	Änderung	Datum	Name

CORLEX TGA-PLANUNGSBÜRO
KÄLTETECHNIK | KLIMATECHNIK | LÜFTUNG | HEIZUNG | SANITÄR
Ingenieurbüro Corlex GmbH
Im Felde 19
49076 Osnabrück
Fon: 0541 76029363
Mail: info@corlex.de
Web: www.corlex.de

Bauherr:	Radio Bremen
Bauort:	Diepenau 10; 28195 Bremen
Projekt:	Abwärmenutzung NEA
Planinhalt:	Strangschema Heizung
Leistungsphase:	Ausführungsplanung

Maßstab		Datum	Name	Plan Nr.
-	gez.	07.08.2026	ah	HZG_Schema
	gepr.			