




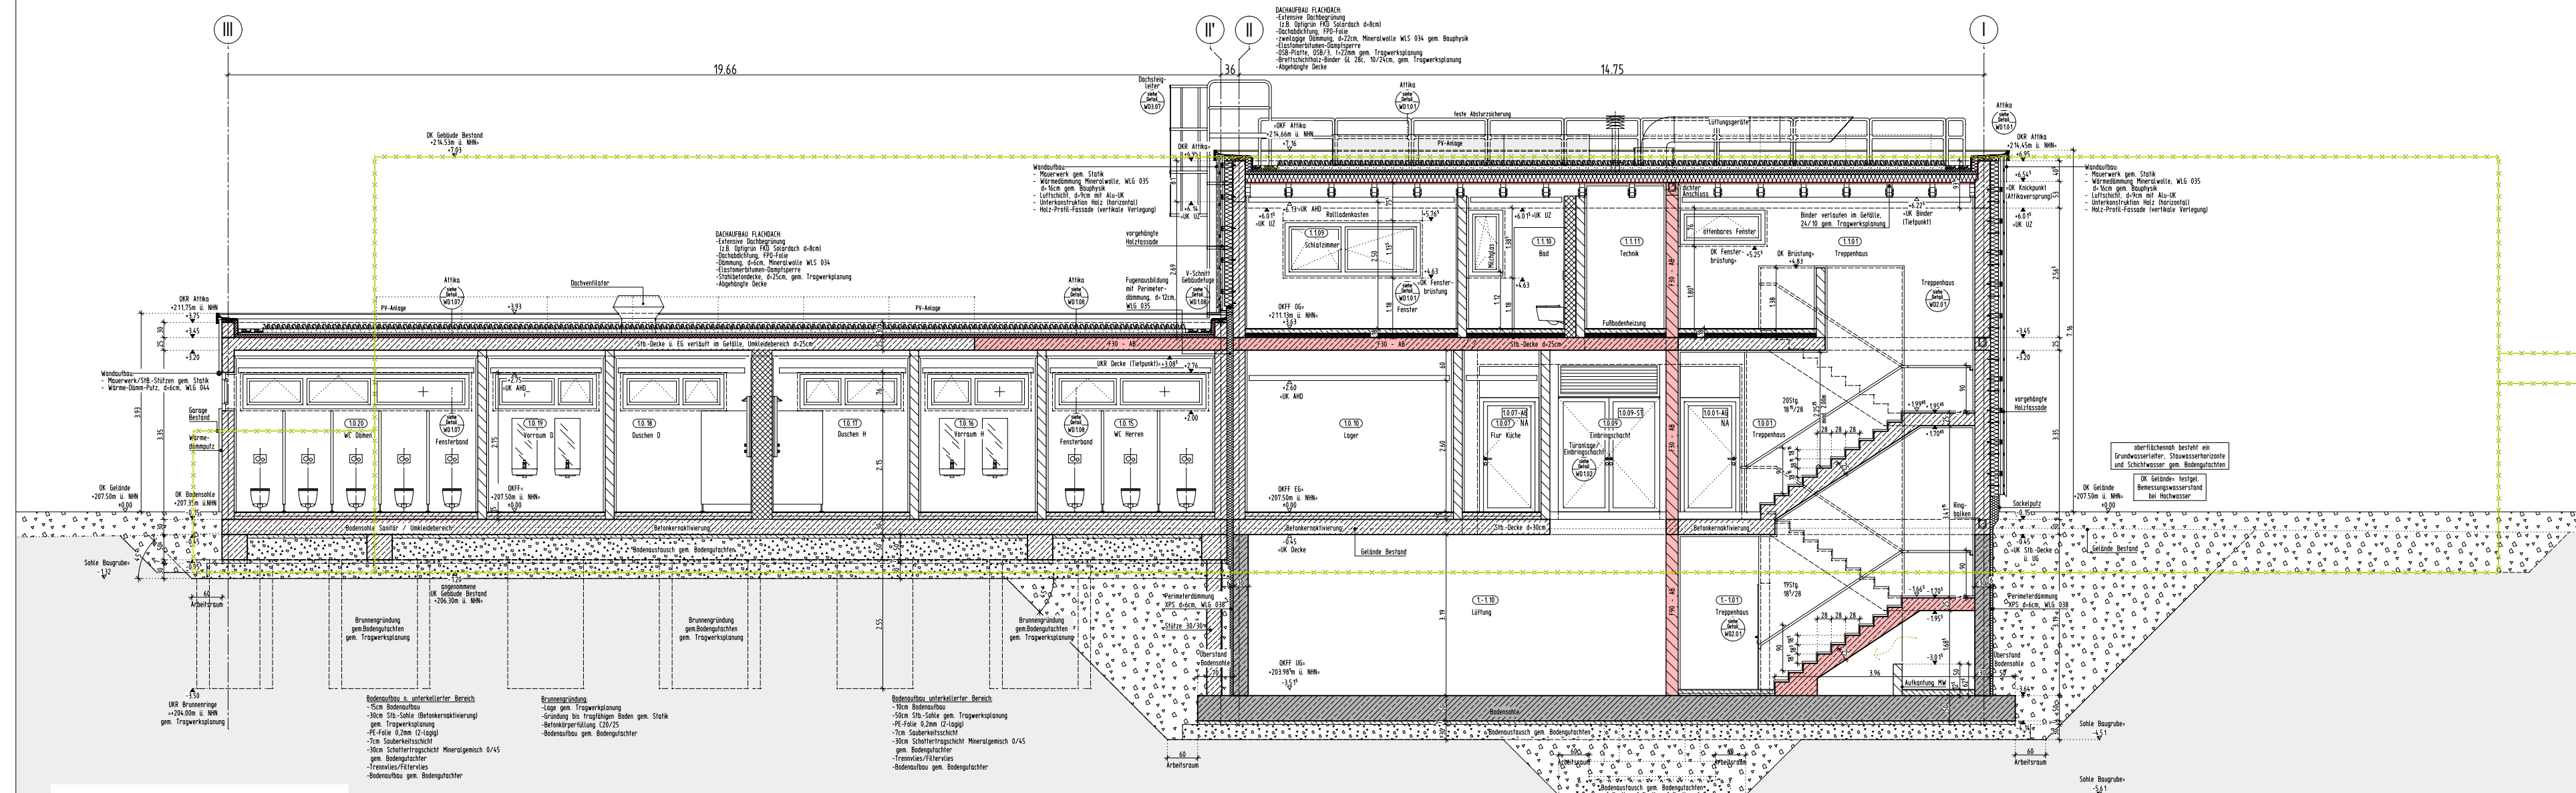


BT:1 Schnitt A-A

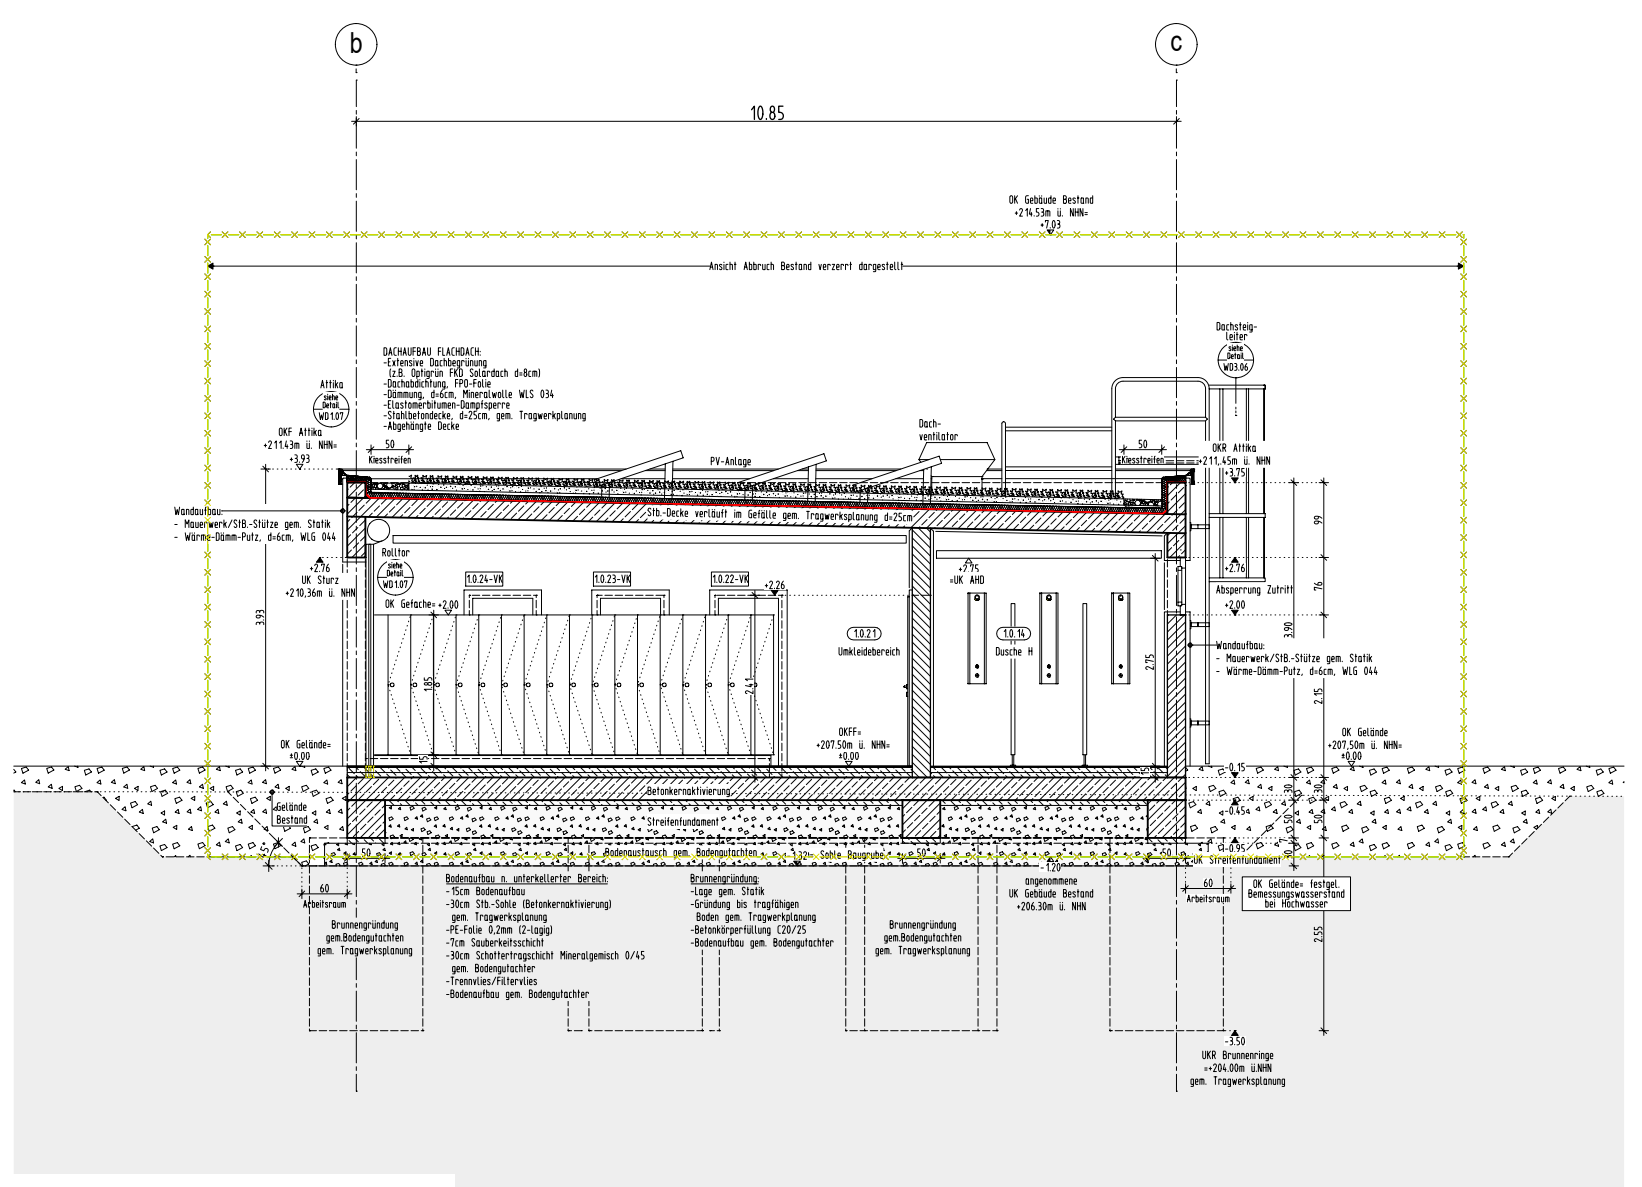


BT:1 Schnitt B-B

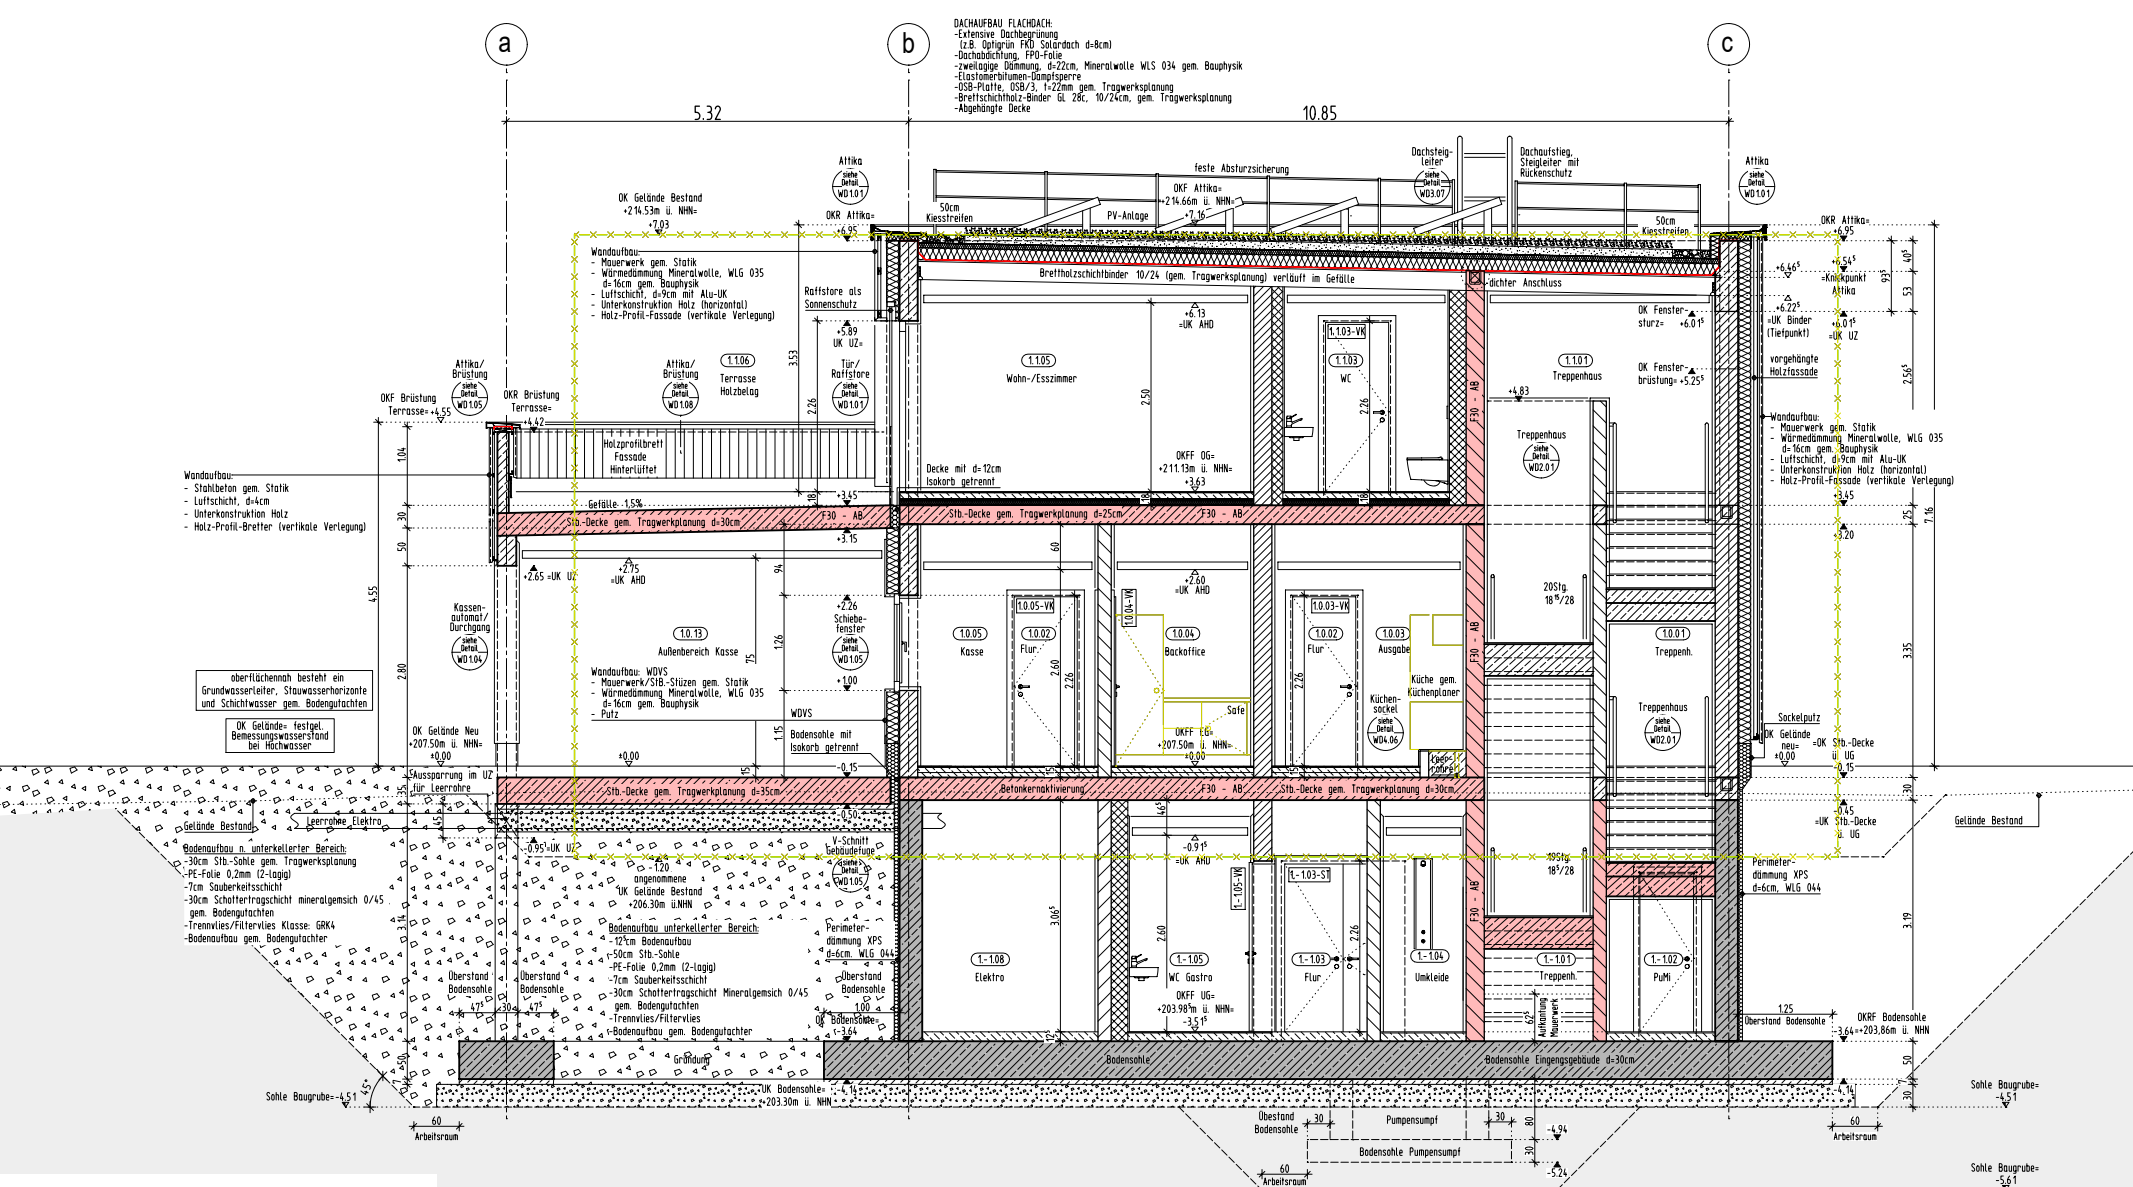


BT:1 Schnitt C-C

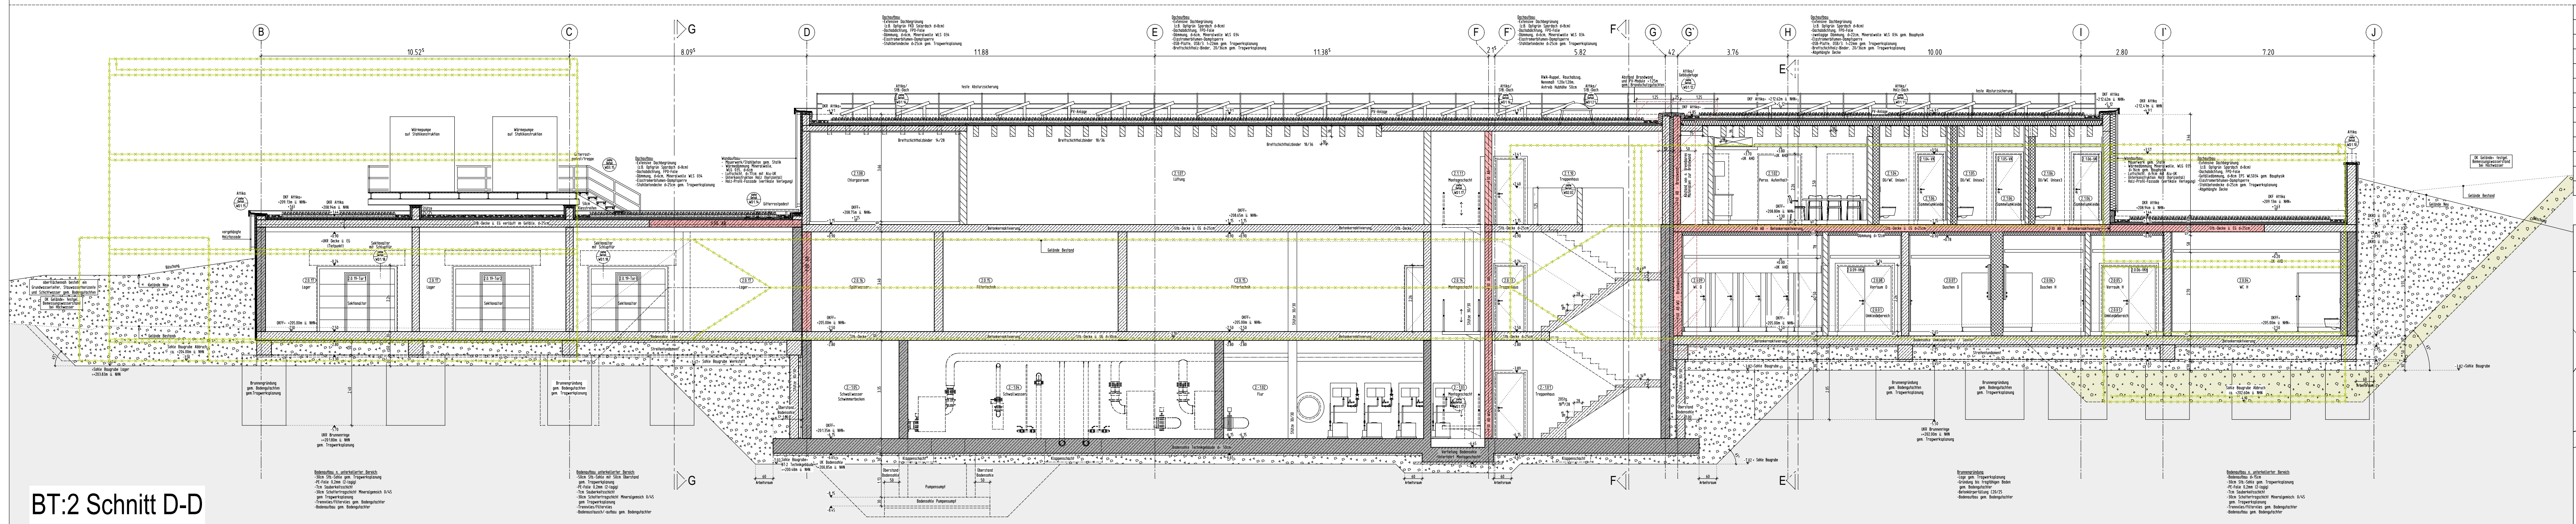


BT:2 Schnitt D-D

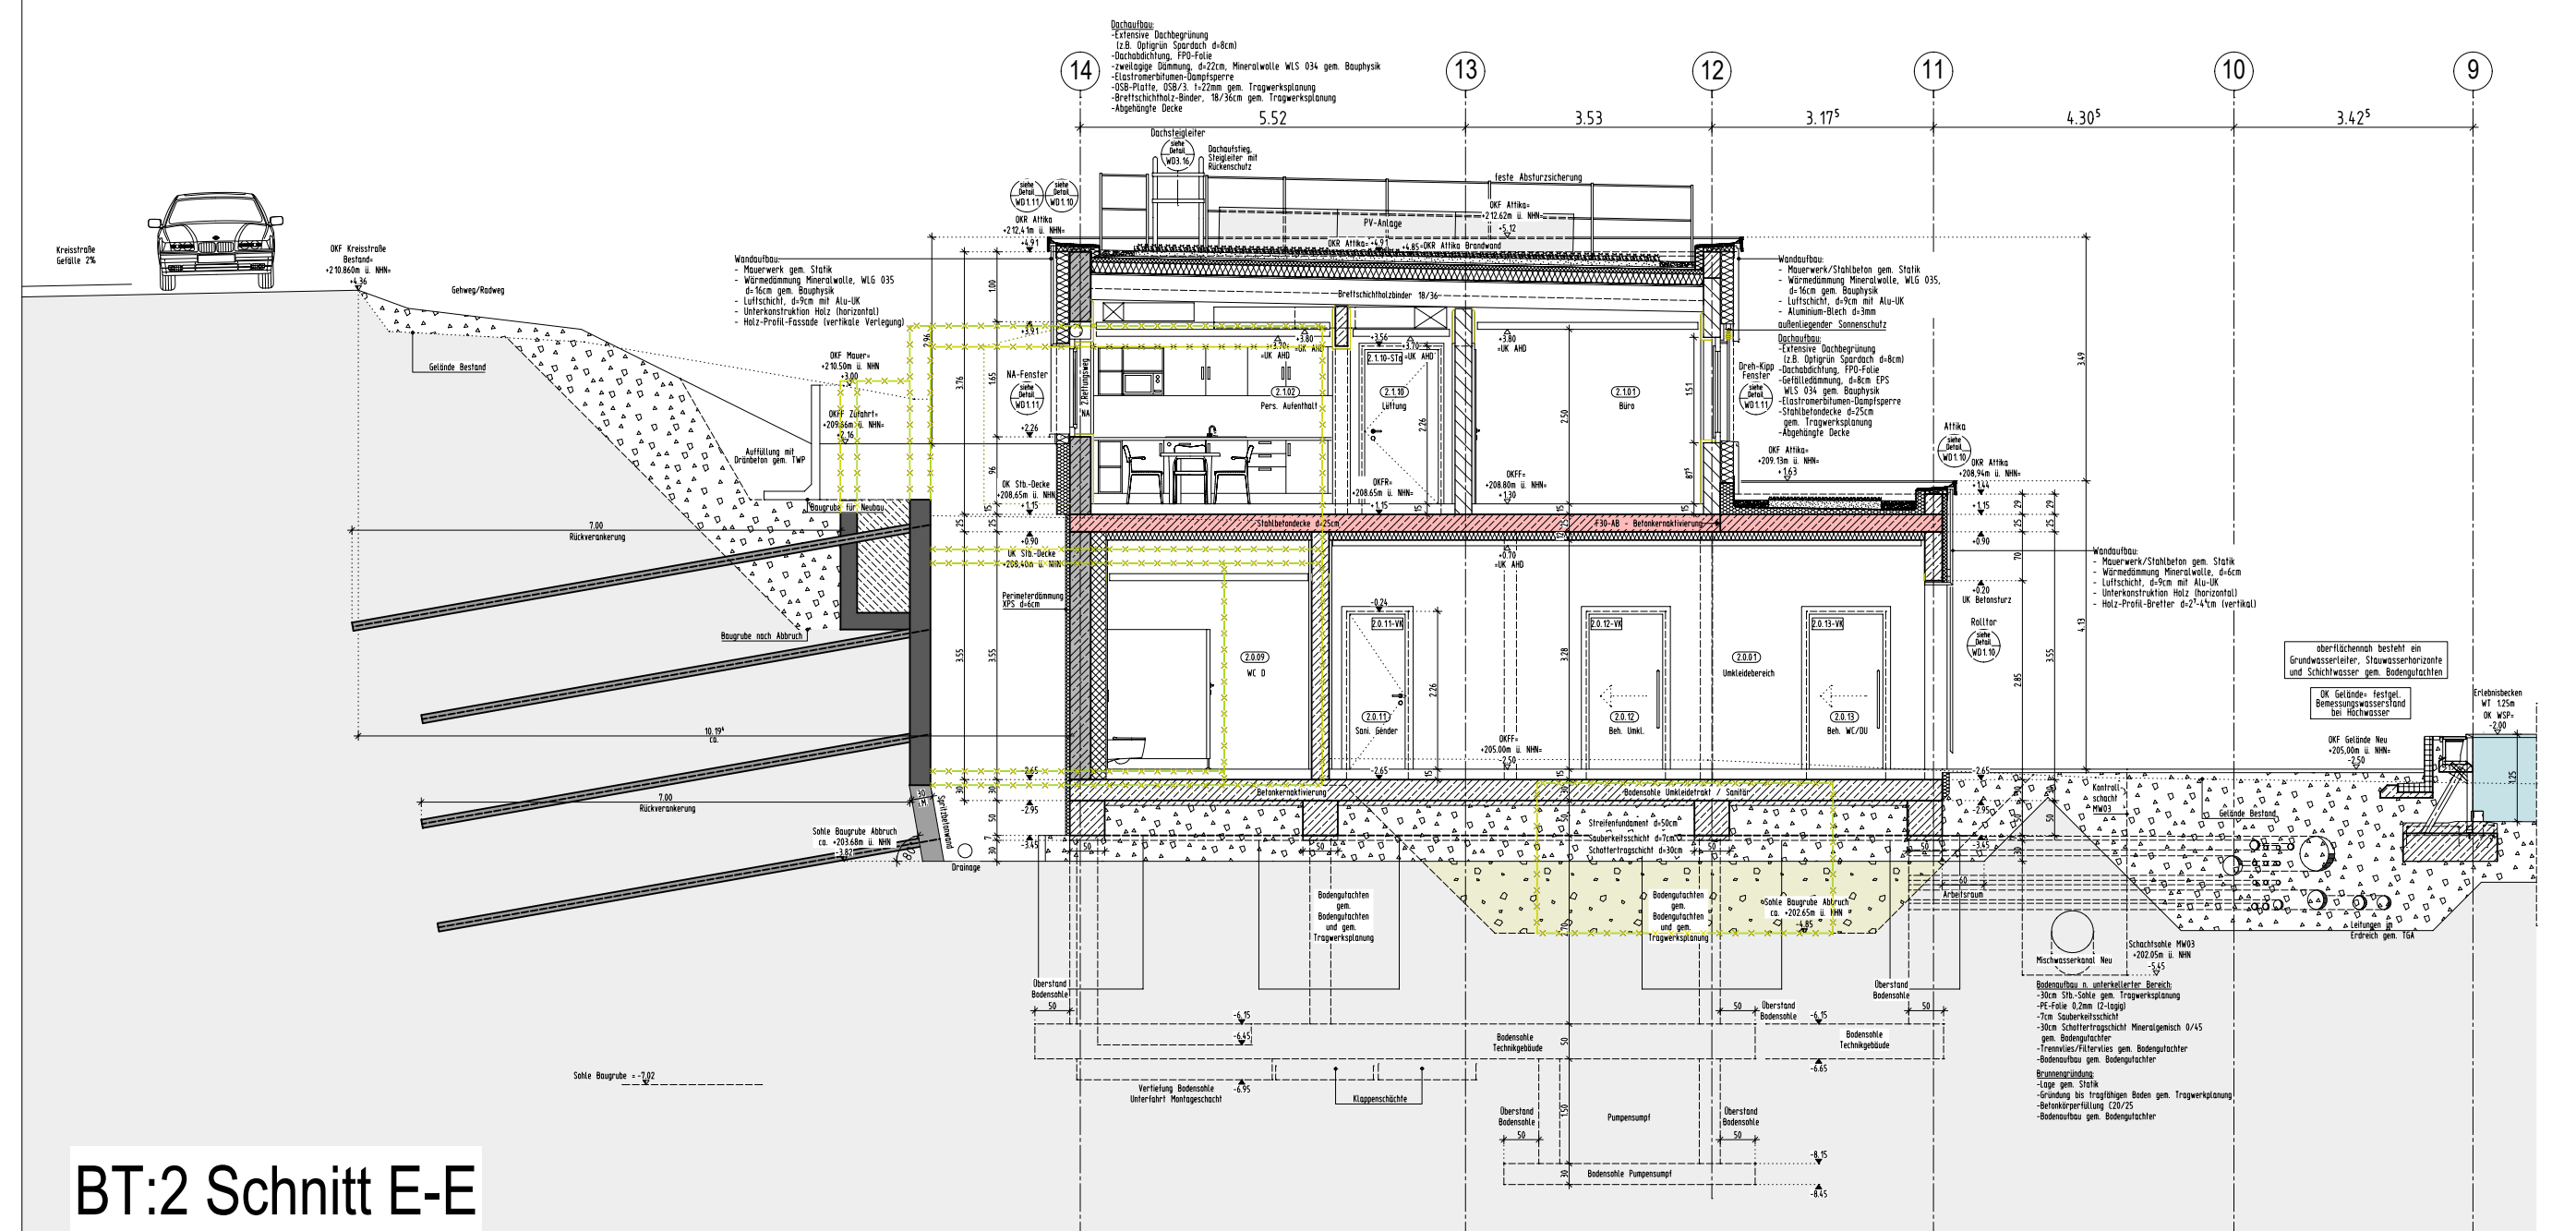

BT:2 Schnitt E-E

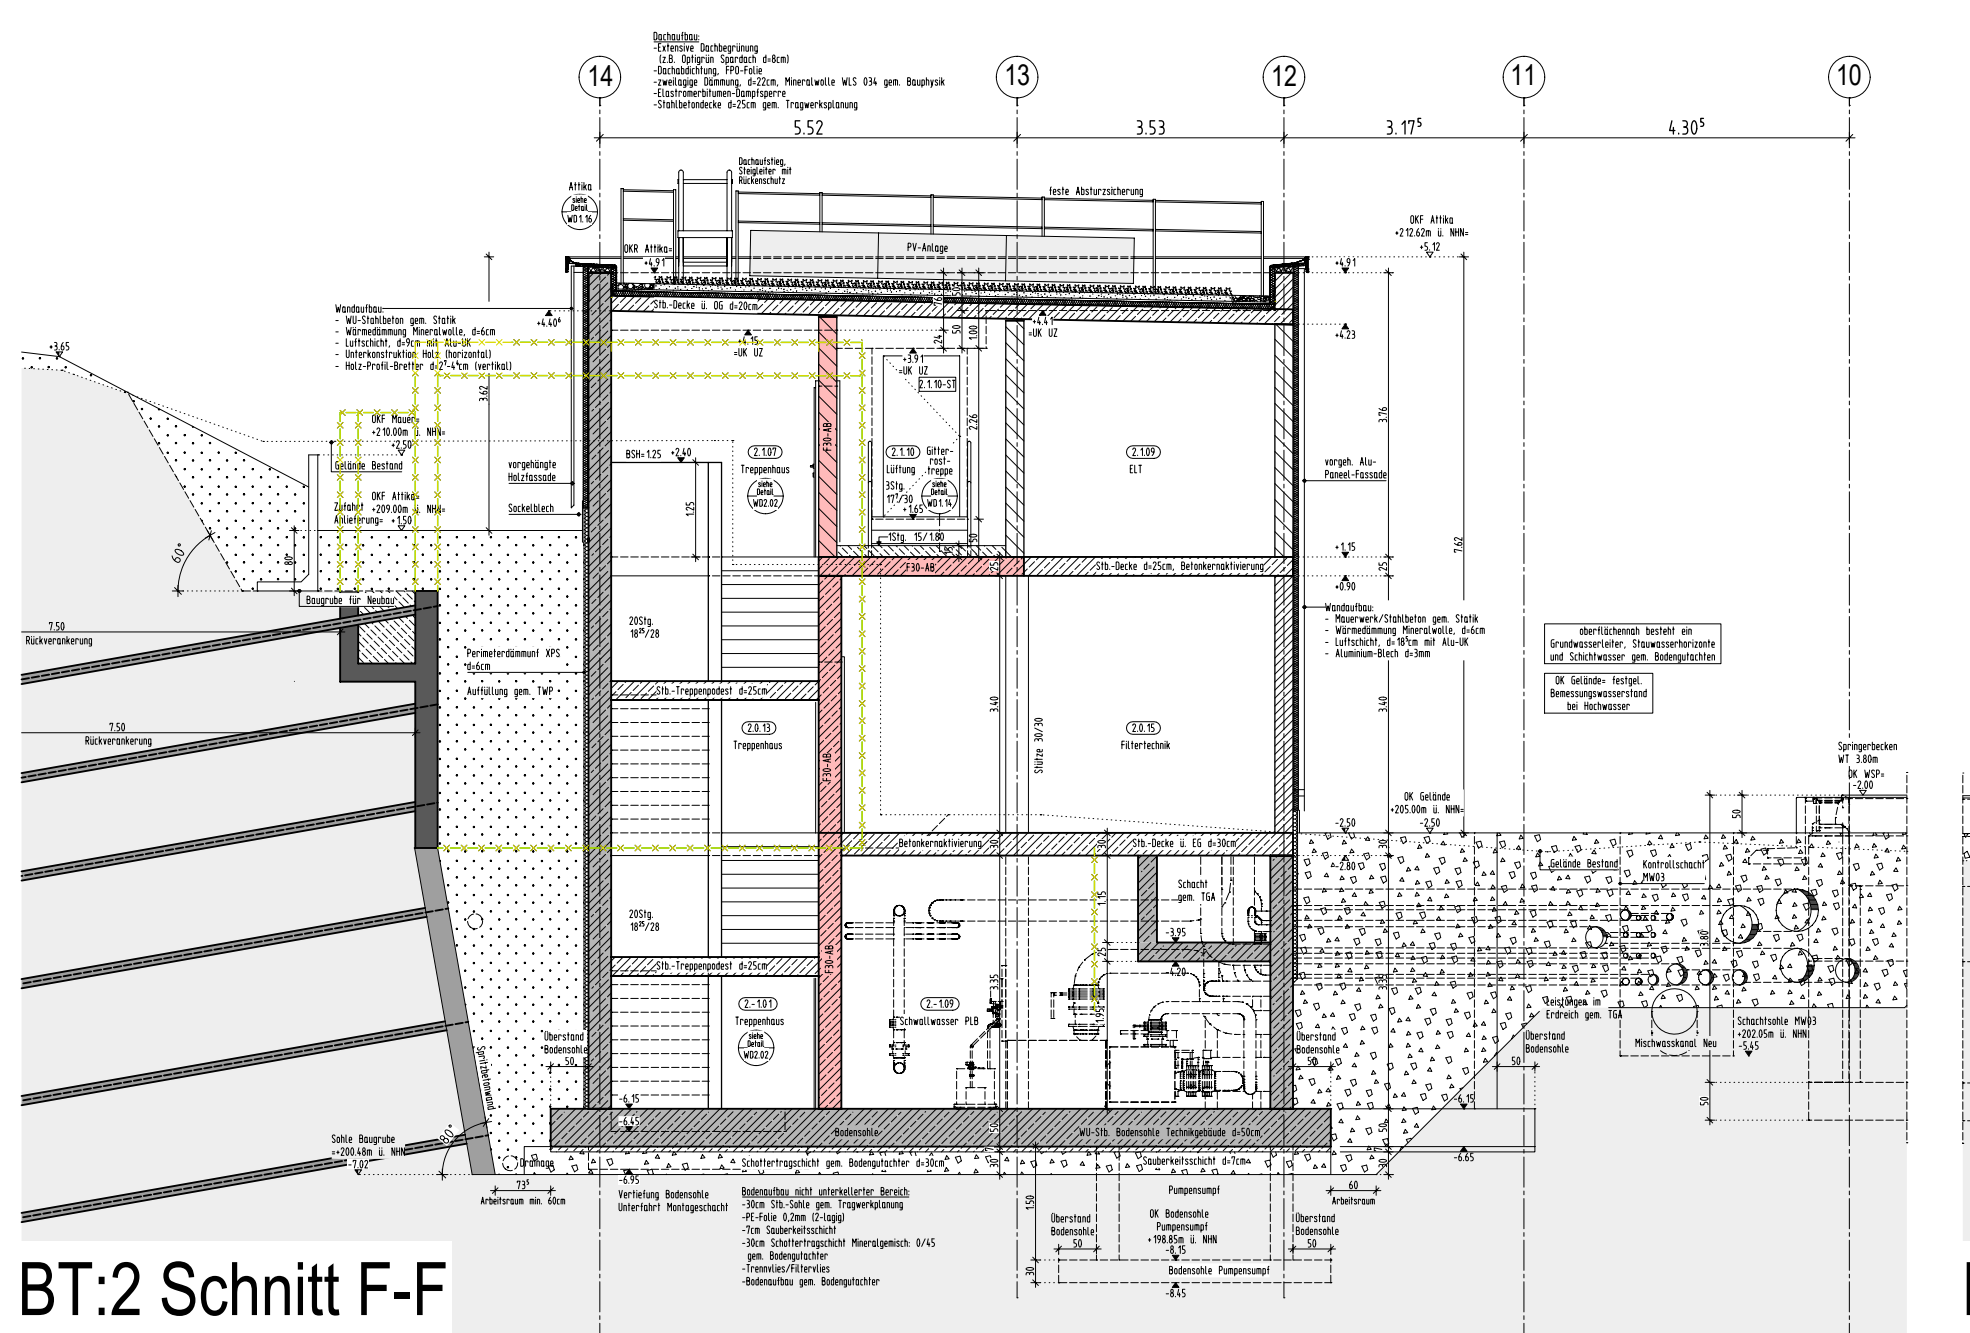

BT:2 Schnitt F-F

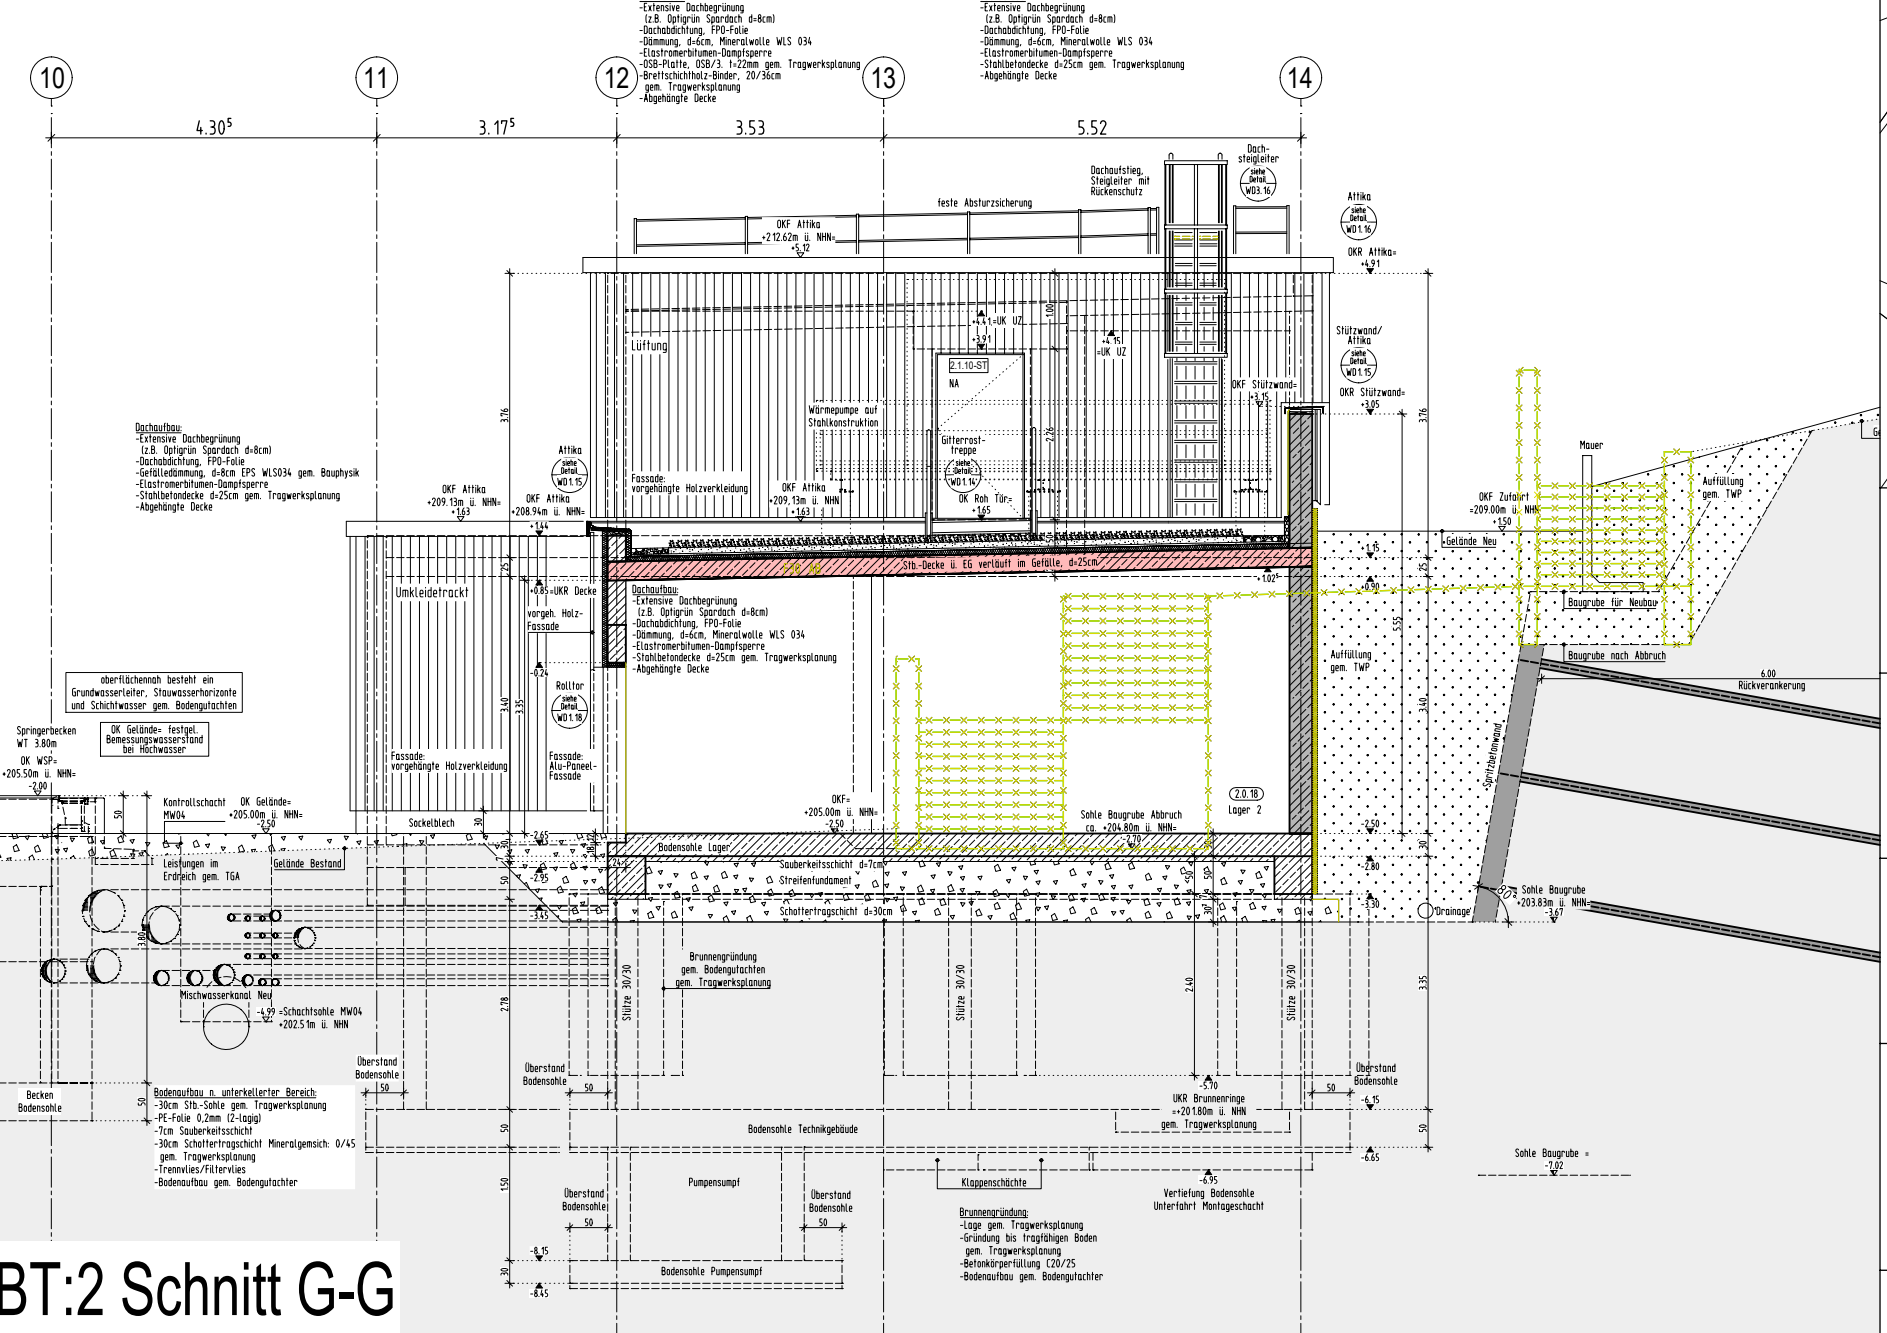

BT:2 Schnitt G-G

0	17.12.25	Zur Bauausführung freigegeben
INDEX	DATUM	NAME
ÄNDERUNGSVERMERK		

ÜBERSICHTSPLAN

PROJEKT
Sanierung / Modernisierung Freibad Remscheid Eschbachtal
Eschbachtal 5
42859 Remscheid

BAUHERR
Stadt Remscheid
Theodor-Heuss-Platz 1
42853 Remscheid

ARCHITEKT

T. +49 (2191) 162 770
E. stadtwerbung@remscheid.de

UNTERSCHRIFT

ZEICHNUNG SCHNITTE BAUTEIL 1 U. BAUTEIL 2 A-A, B-B, C-C, D-D, E-E, F-F und G-G	PROJEKTNUMMER 2020-094	ERSTELLDATUM 12.01.2024	PROJEKTLIEGUNG GEZEICHNET	INDEX 0	MASSTAB 1:100	ZEICHNUNGSNR. ÜS 1
--	---------------------------	----------------------------	------------------------------	------------	------------------	-----------------------

+/- 0.00m = NHN
NHN +207.500 m