


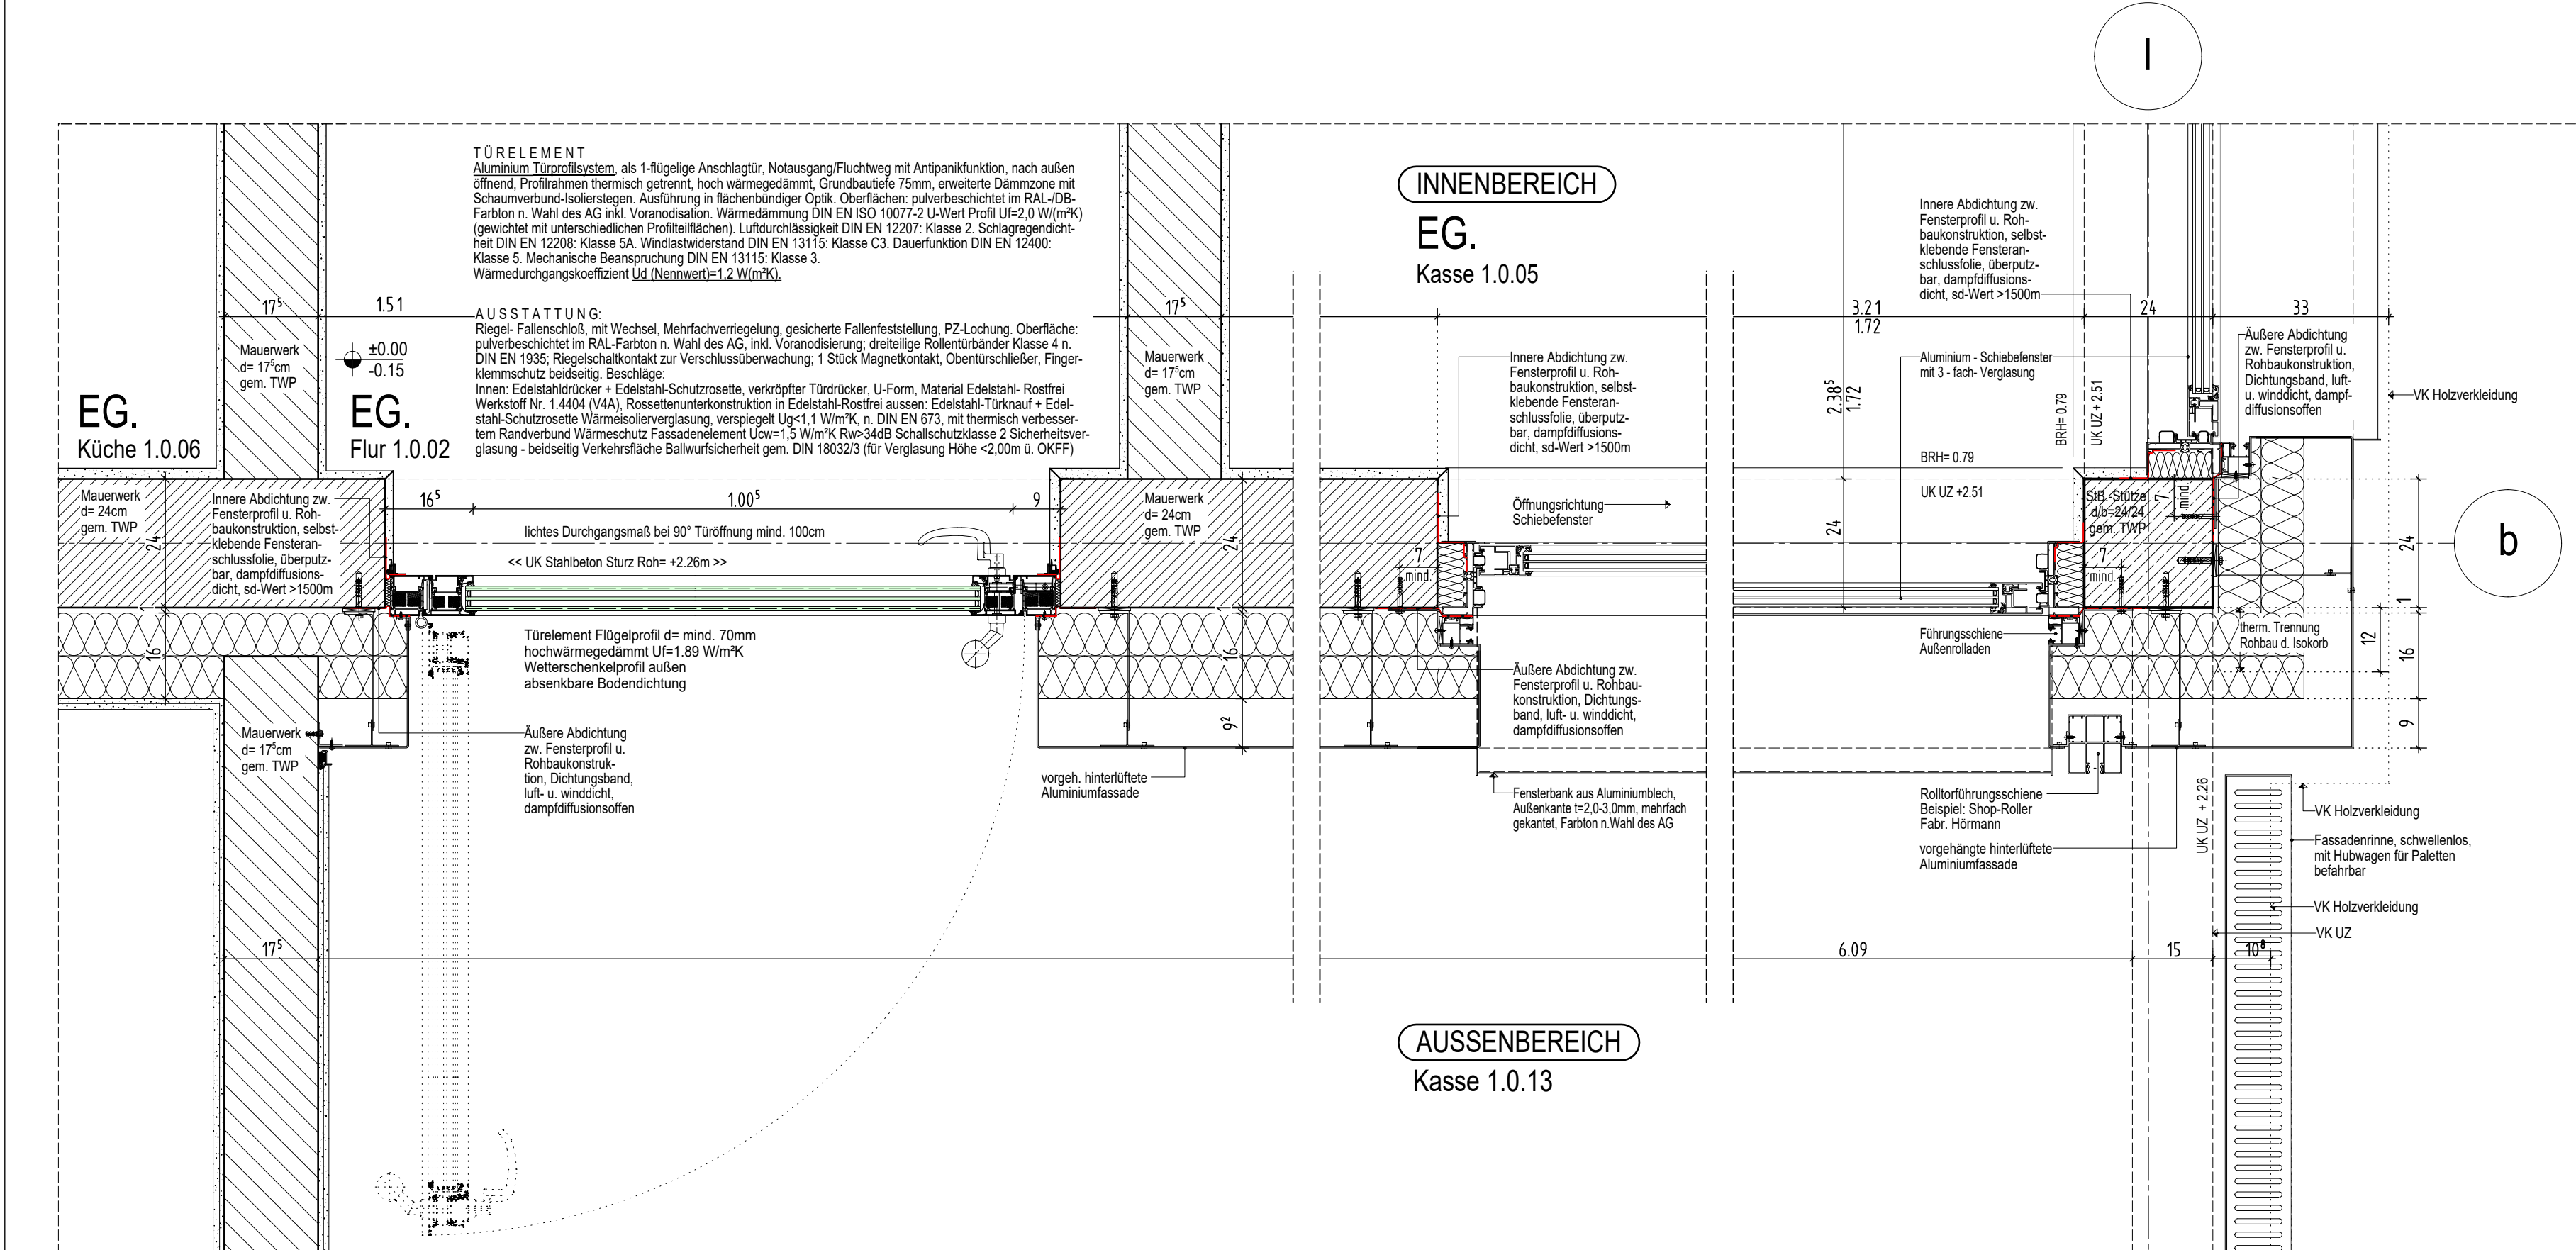
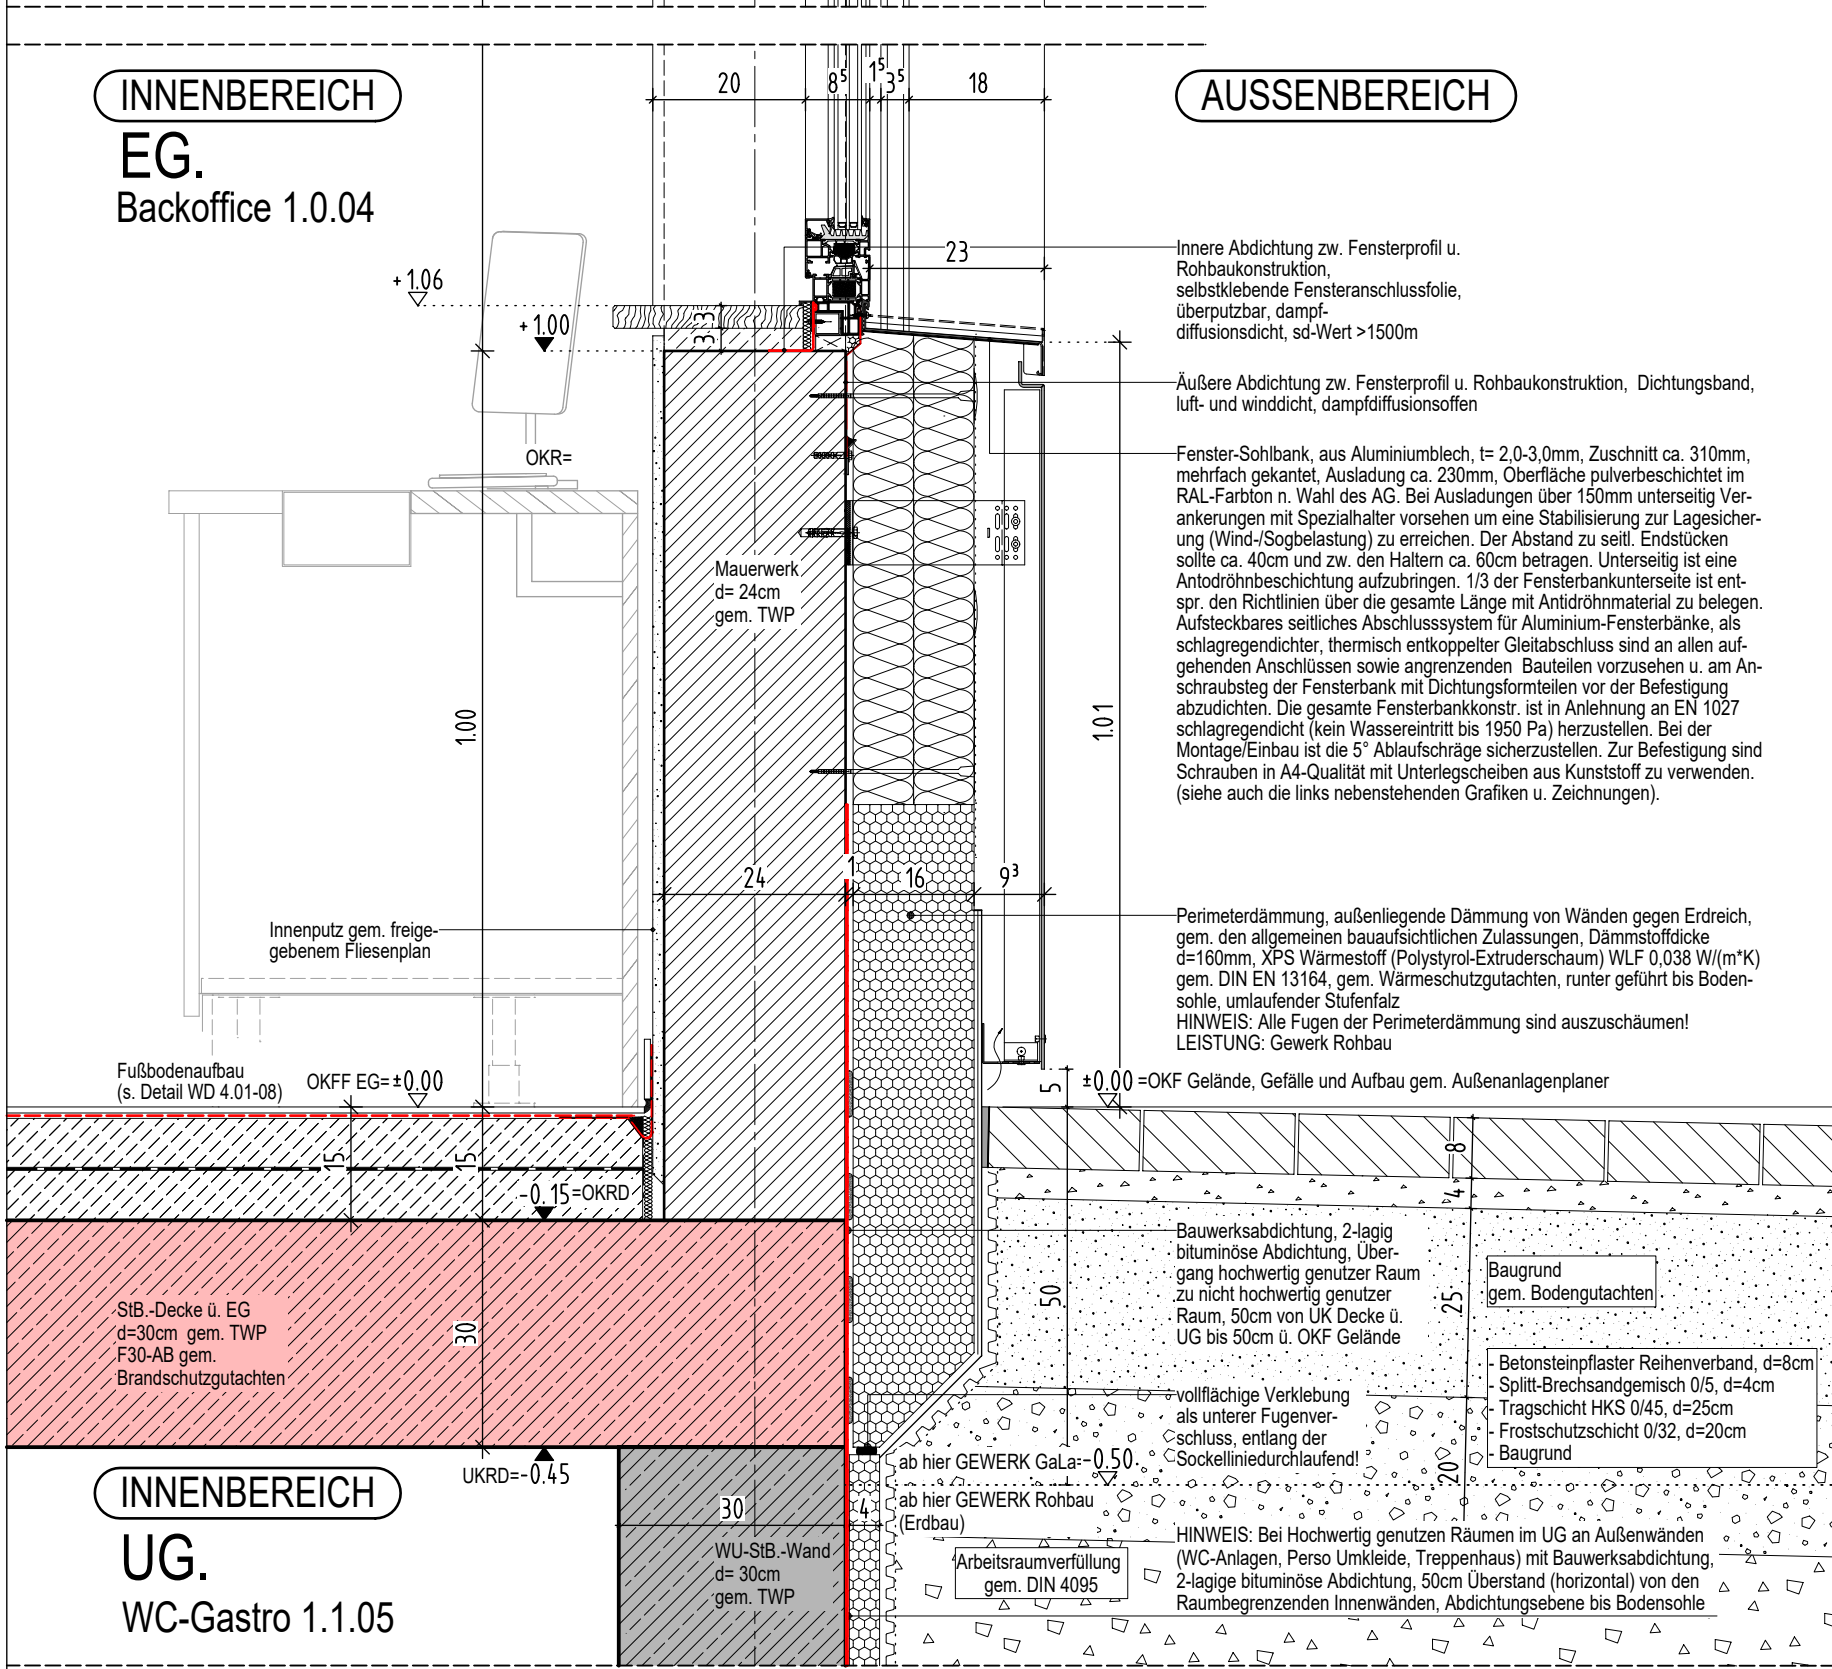


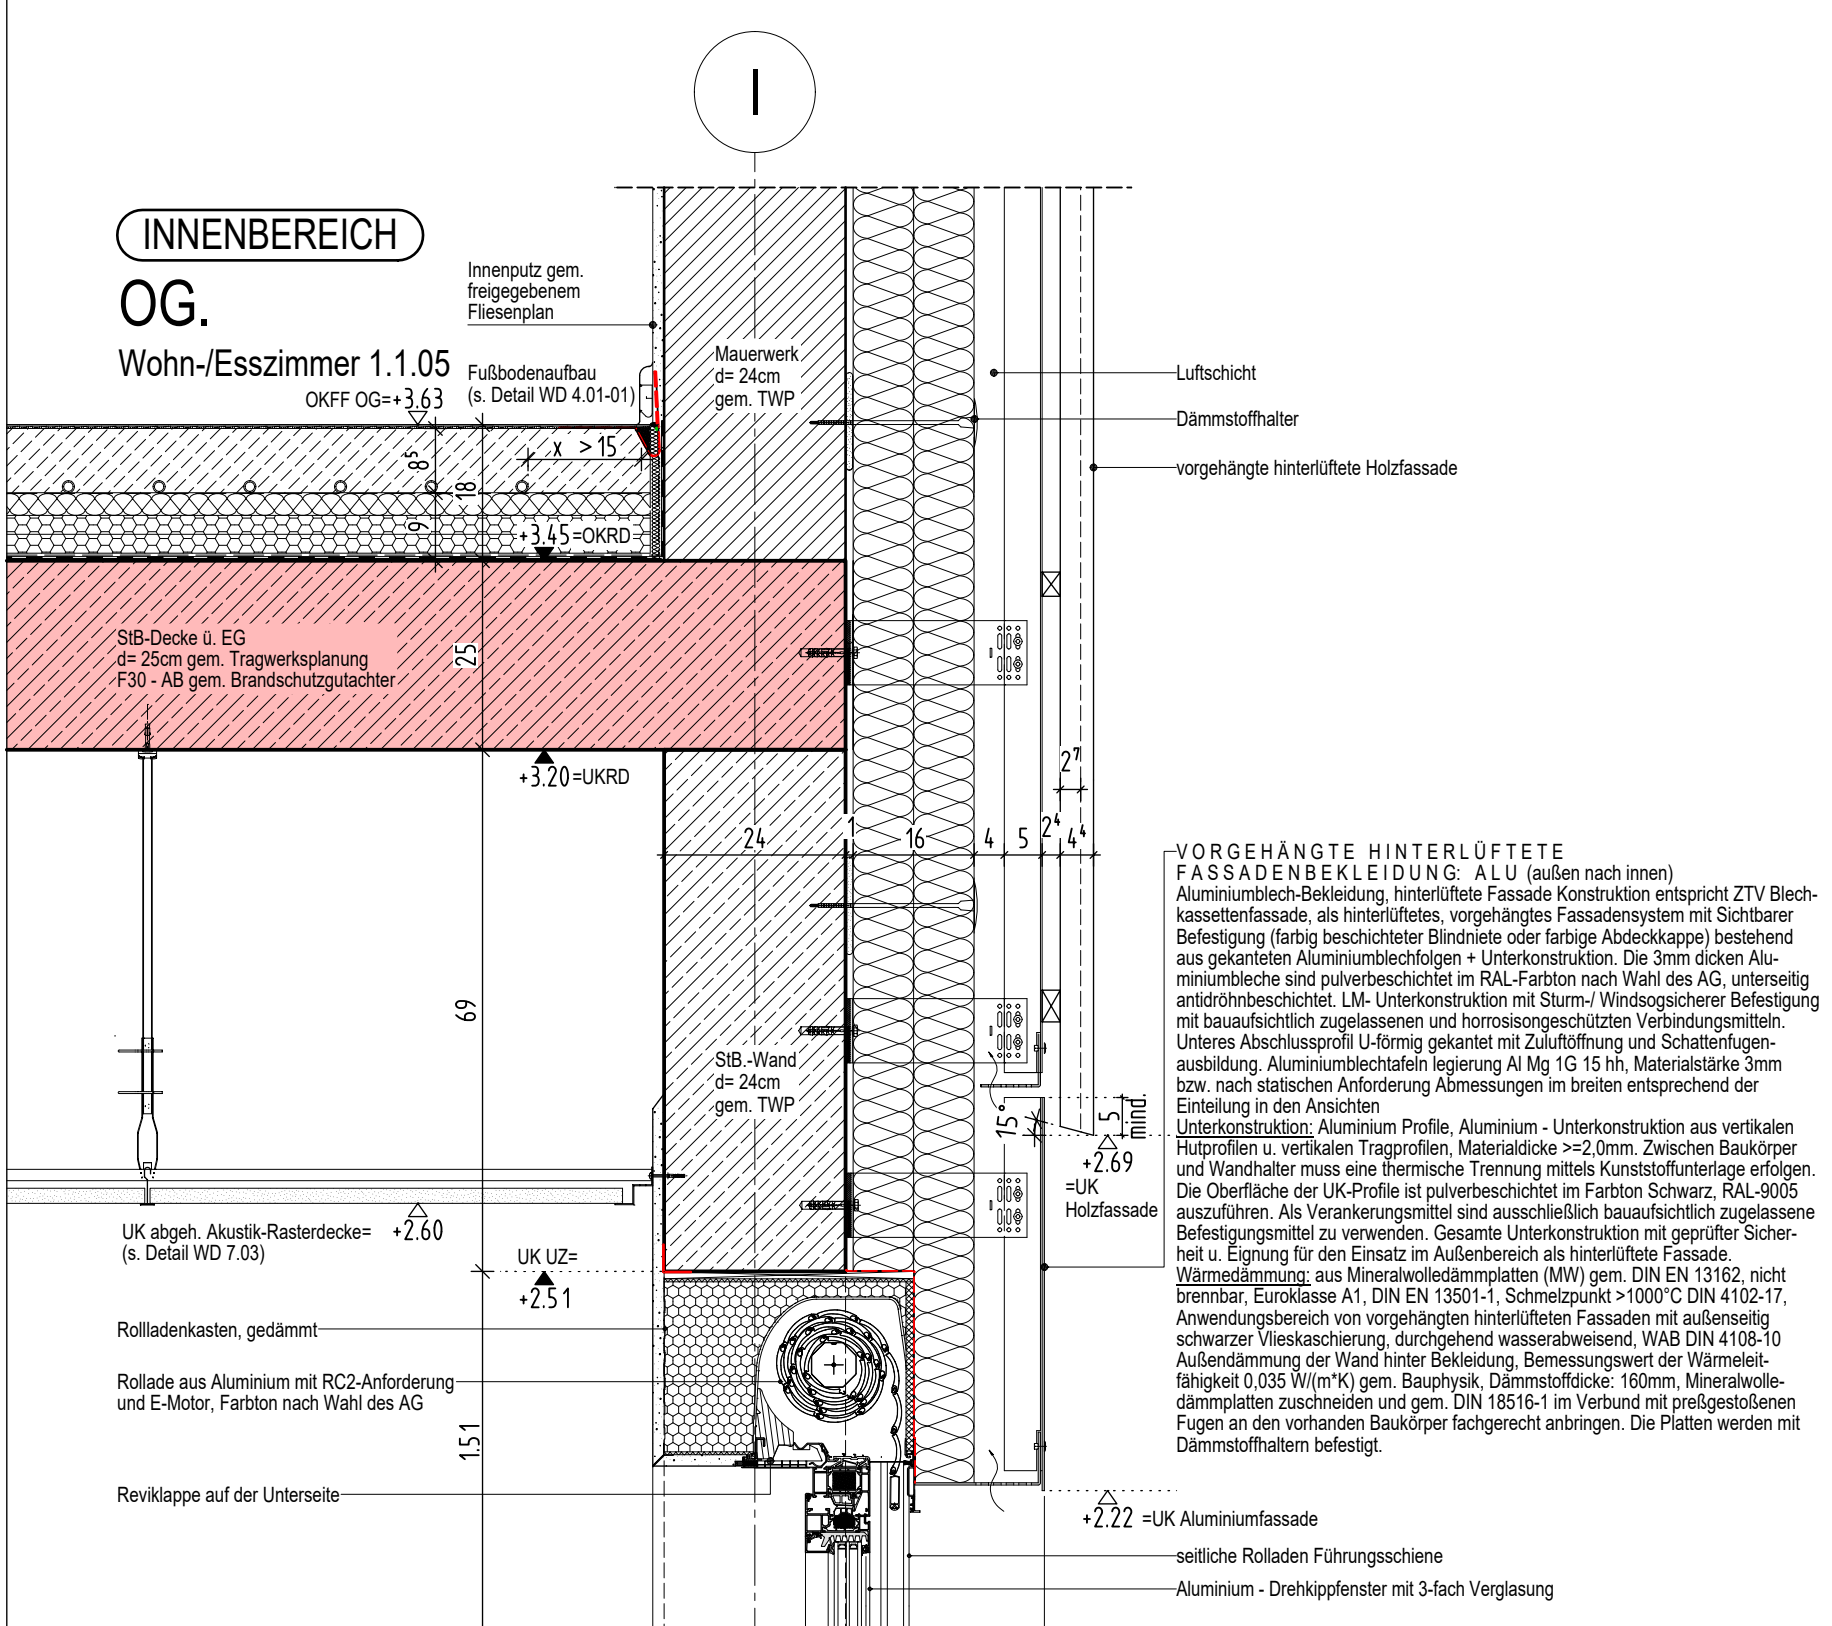

WD 1.03-03 H-Schnitt

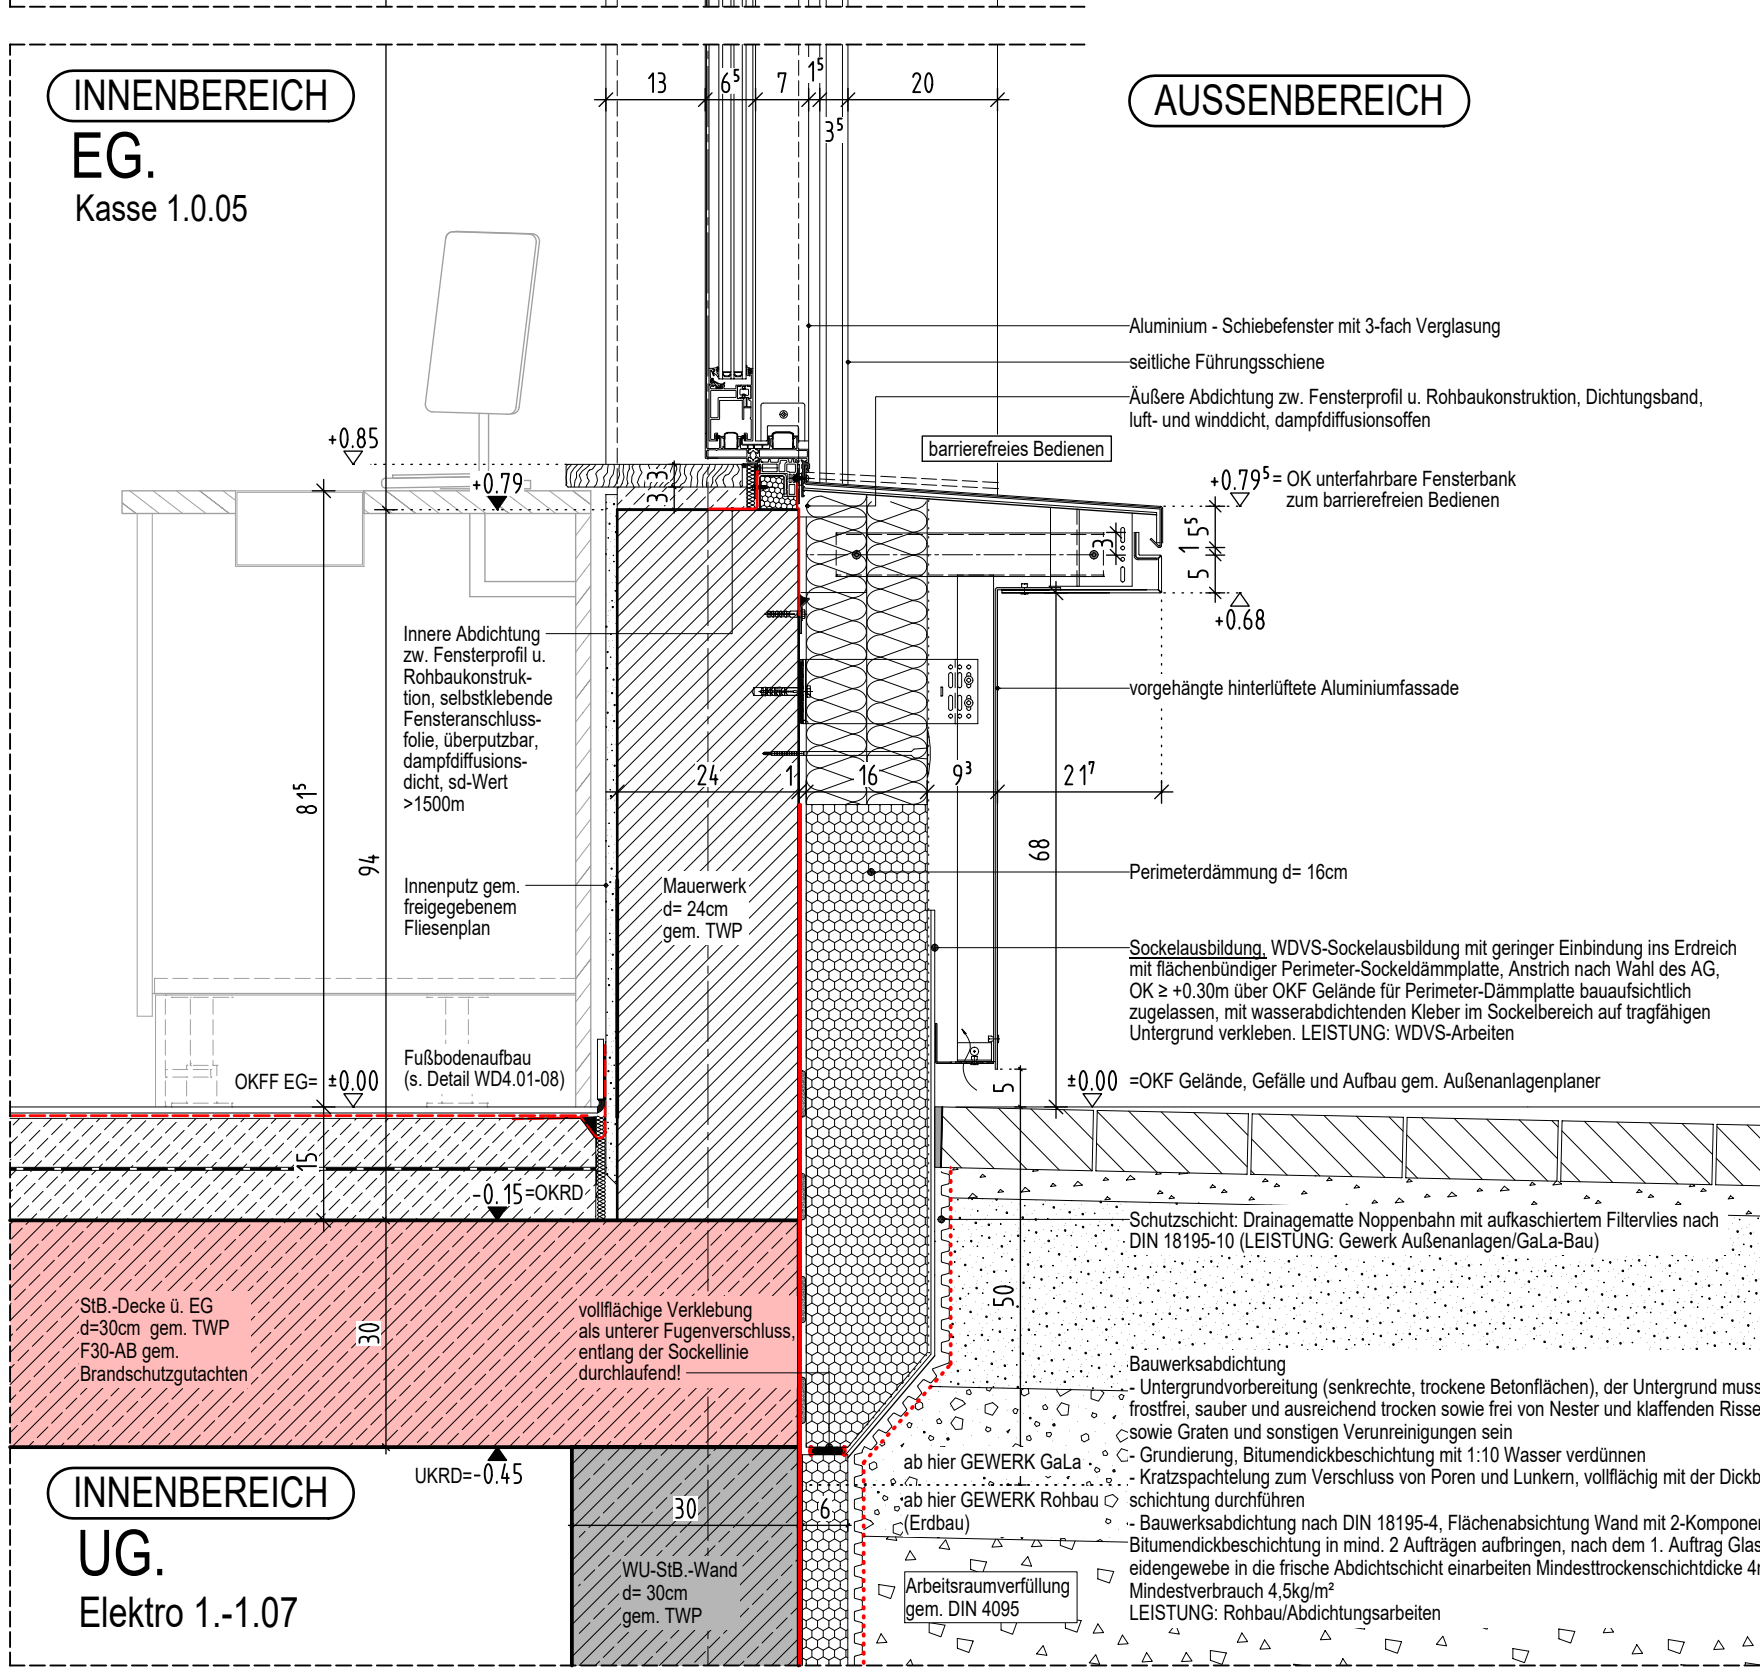

WD 1.03-01 V-Schnitt, Dreh-Kipp-Fenster

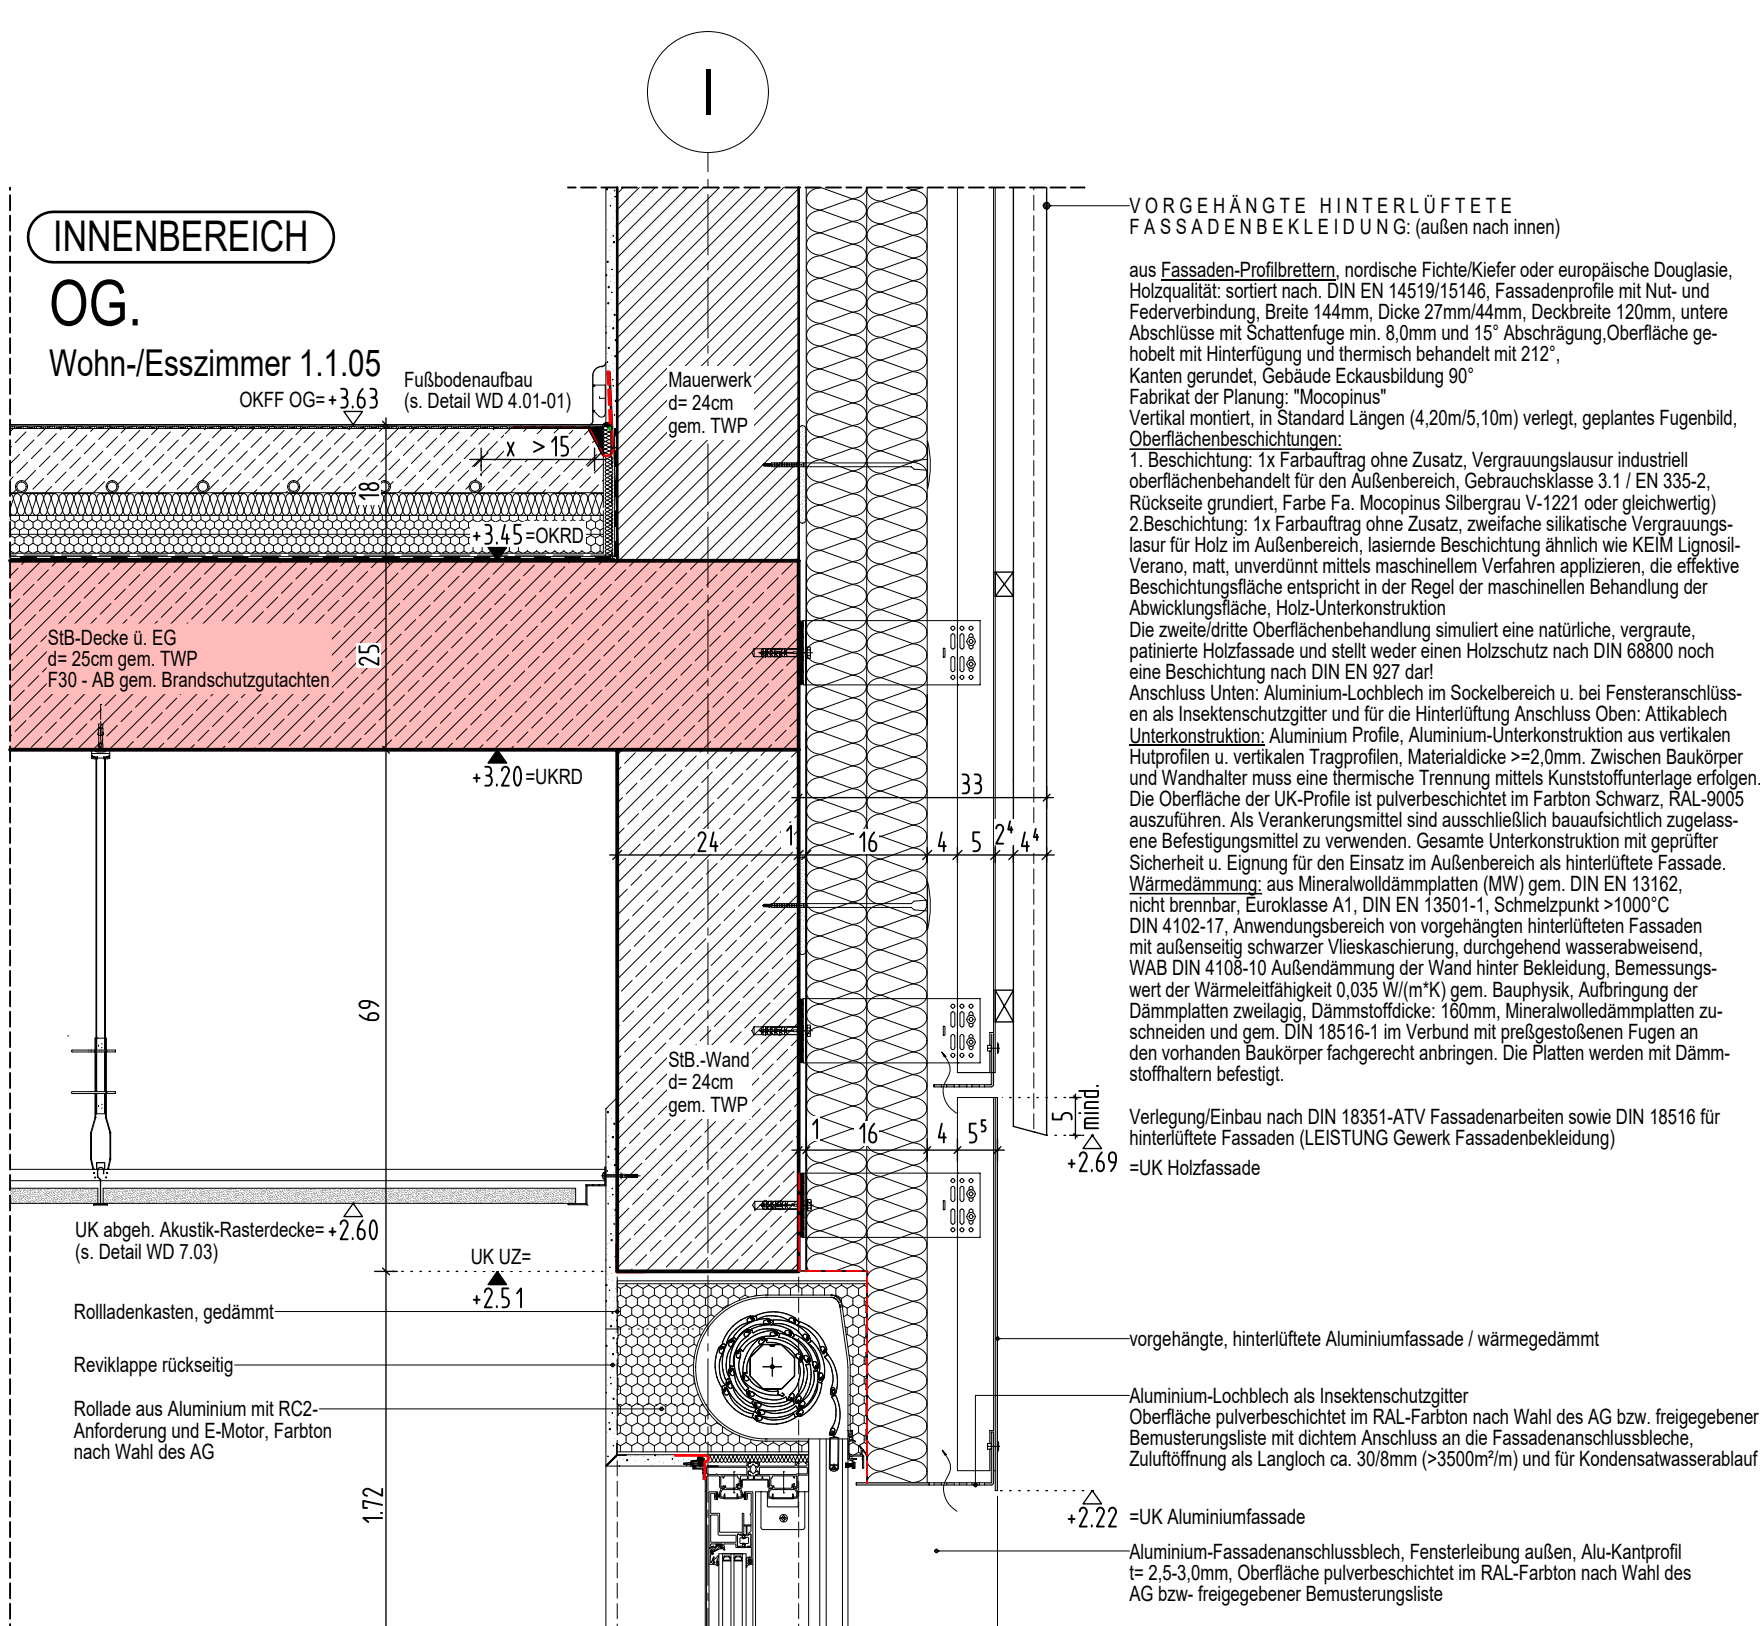

WD 1.03-02 V-Schnitt, Schiebefenster

LEGENDE:


	Stahlbeton nach Statik		WU-Stahlbeton nach Statik
	unbewehrter Beton nach Statik		Stahlbeton nach Statik mit Brandschutzanforderungen
	tragendes nach Statik Mauerwerk		tragendes Mauerwerk nach Statik mit Brandschutzanforderungen
	nichttragendes Mauerwerk		nichttragendes Mauerwerk mit Brandschutzanforderungen
	Nichttragendes Mauerwerk! Erstellung nach Montage der Technik		Nichttragendes Mauerwerk! Erstellung nach Montage der Technik mit Brandschutzanforderungen
	Trockenbau		Trockenbau mit Brandschutzanforderungen

Höhenangaben im Grundriss:

- + OKFF = Oberkante fertiger Fußboden
- + OKR = Oberkante Rohfußboden
- + OKF = Oberkante bestehender Fußboden
- + OKFF = Oberkante fertiger Fußboden

Höhenangaben in Schnitten und Ansichten:


- Oberkante Ferrihöhe
- Oberkante Rohhöhe

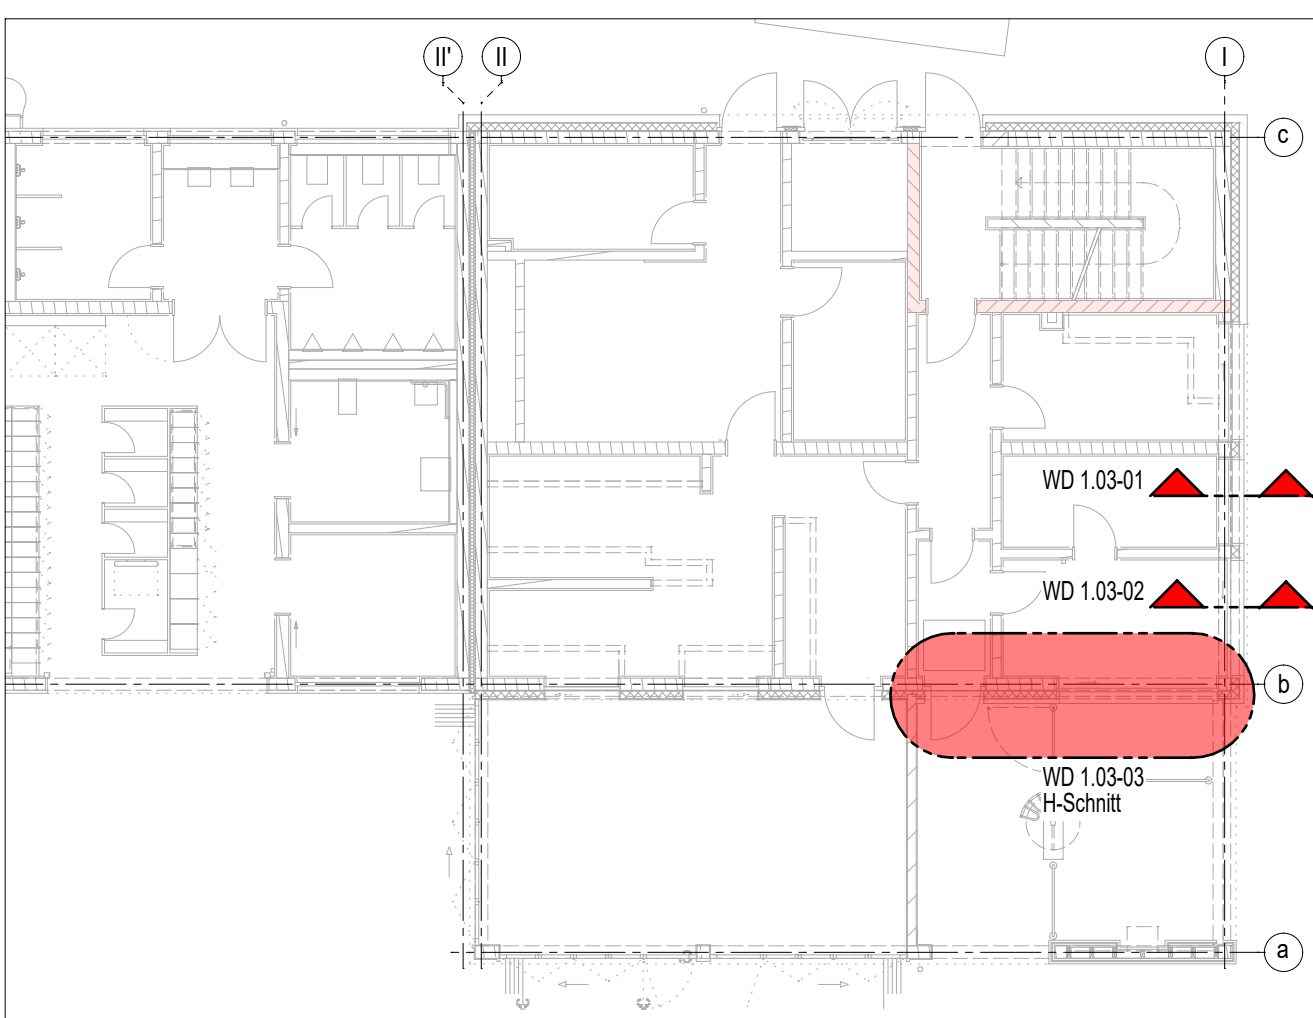

BT:1 Eingangsgebäude EG

INDEX	DATUM	NAME	ÄNDERUNGSVERMERK
V1	15.11.24		aktueller Stand der Planung, Planinhalt angepasst
V0	13.06.24		aktueller Stand der Planung

AUSFÜHRUNGSPLAN

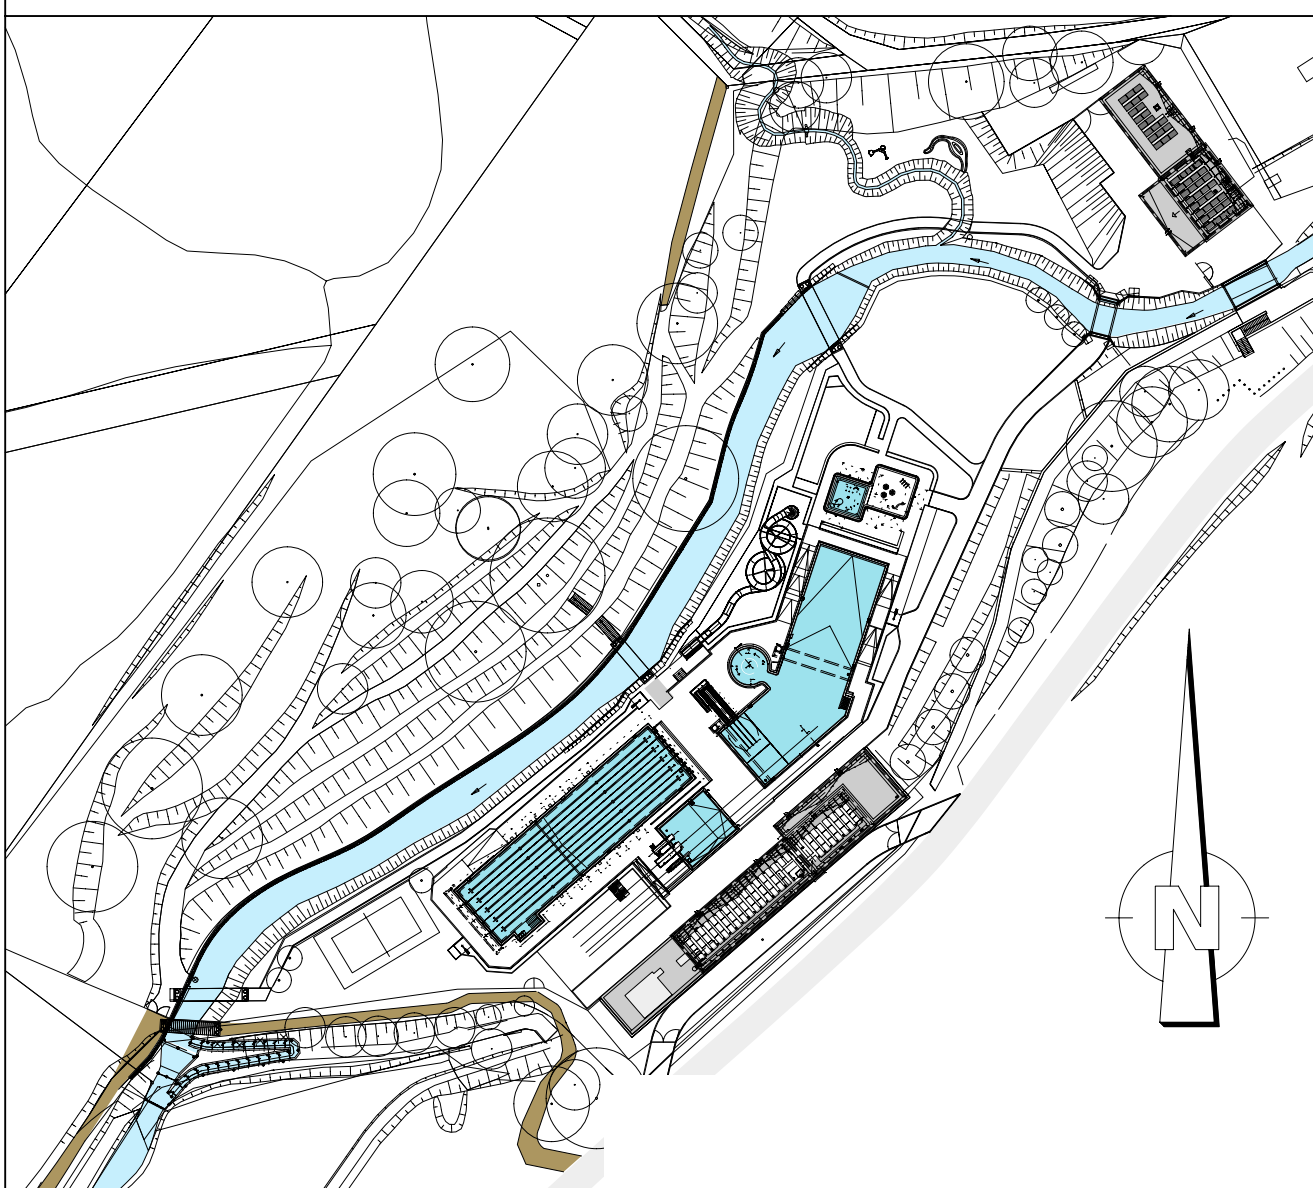

PROJEKT

Sanierung / Modernisierung Freibad Remscheid Eschbachtal

Eschbachtal 5
42859 Remscheid

BAUHERR

Stadt Remscheid

Theodor-Heuss-Platz 1
42853 Remscheid

ARCHITEKT

BT:1 EINGANGSGEBÄUDE

V-/H-Schnitte, Fenster/ NA-Tür

Achse I-II/b-c

ZEICHNUNG

BT:1 EINGANGSGEBÄUDE

V-/H-Schnitte, Fenster/ NA-Tür

Achse I-II/b-c

PROJEKTNUMMER

2020-094

ERSTELLODATUM

11.01.2024

PROJEKTL EITUNG

H/B = 700 / 700 (0.49m²)

GEZEICHNET

V1

INDEX

V1

MASTAB

1:10

ZEICHNUNGSNR.

WD 1.03

UNTERSCHRIFT

T. +49 (2191) 162 779
E. stadverwaltung@remscheid.de