




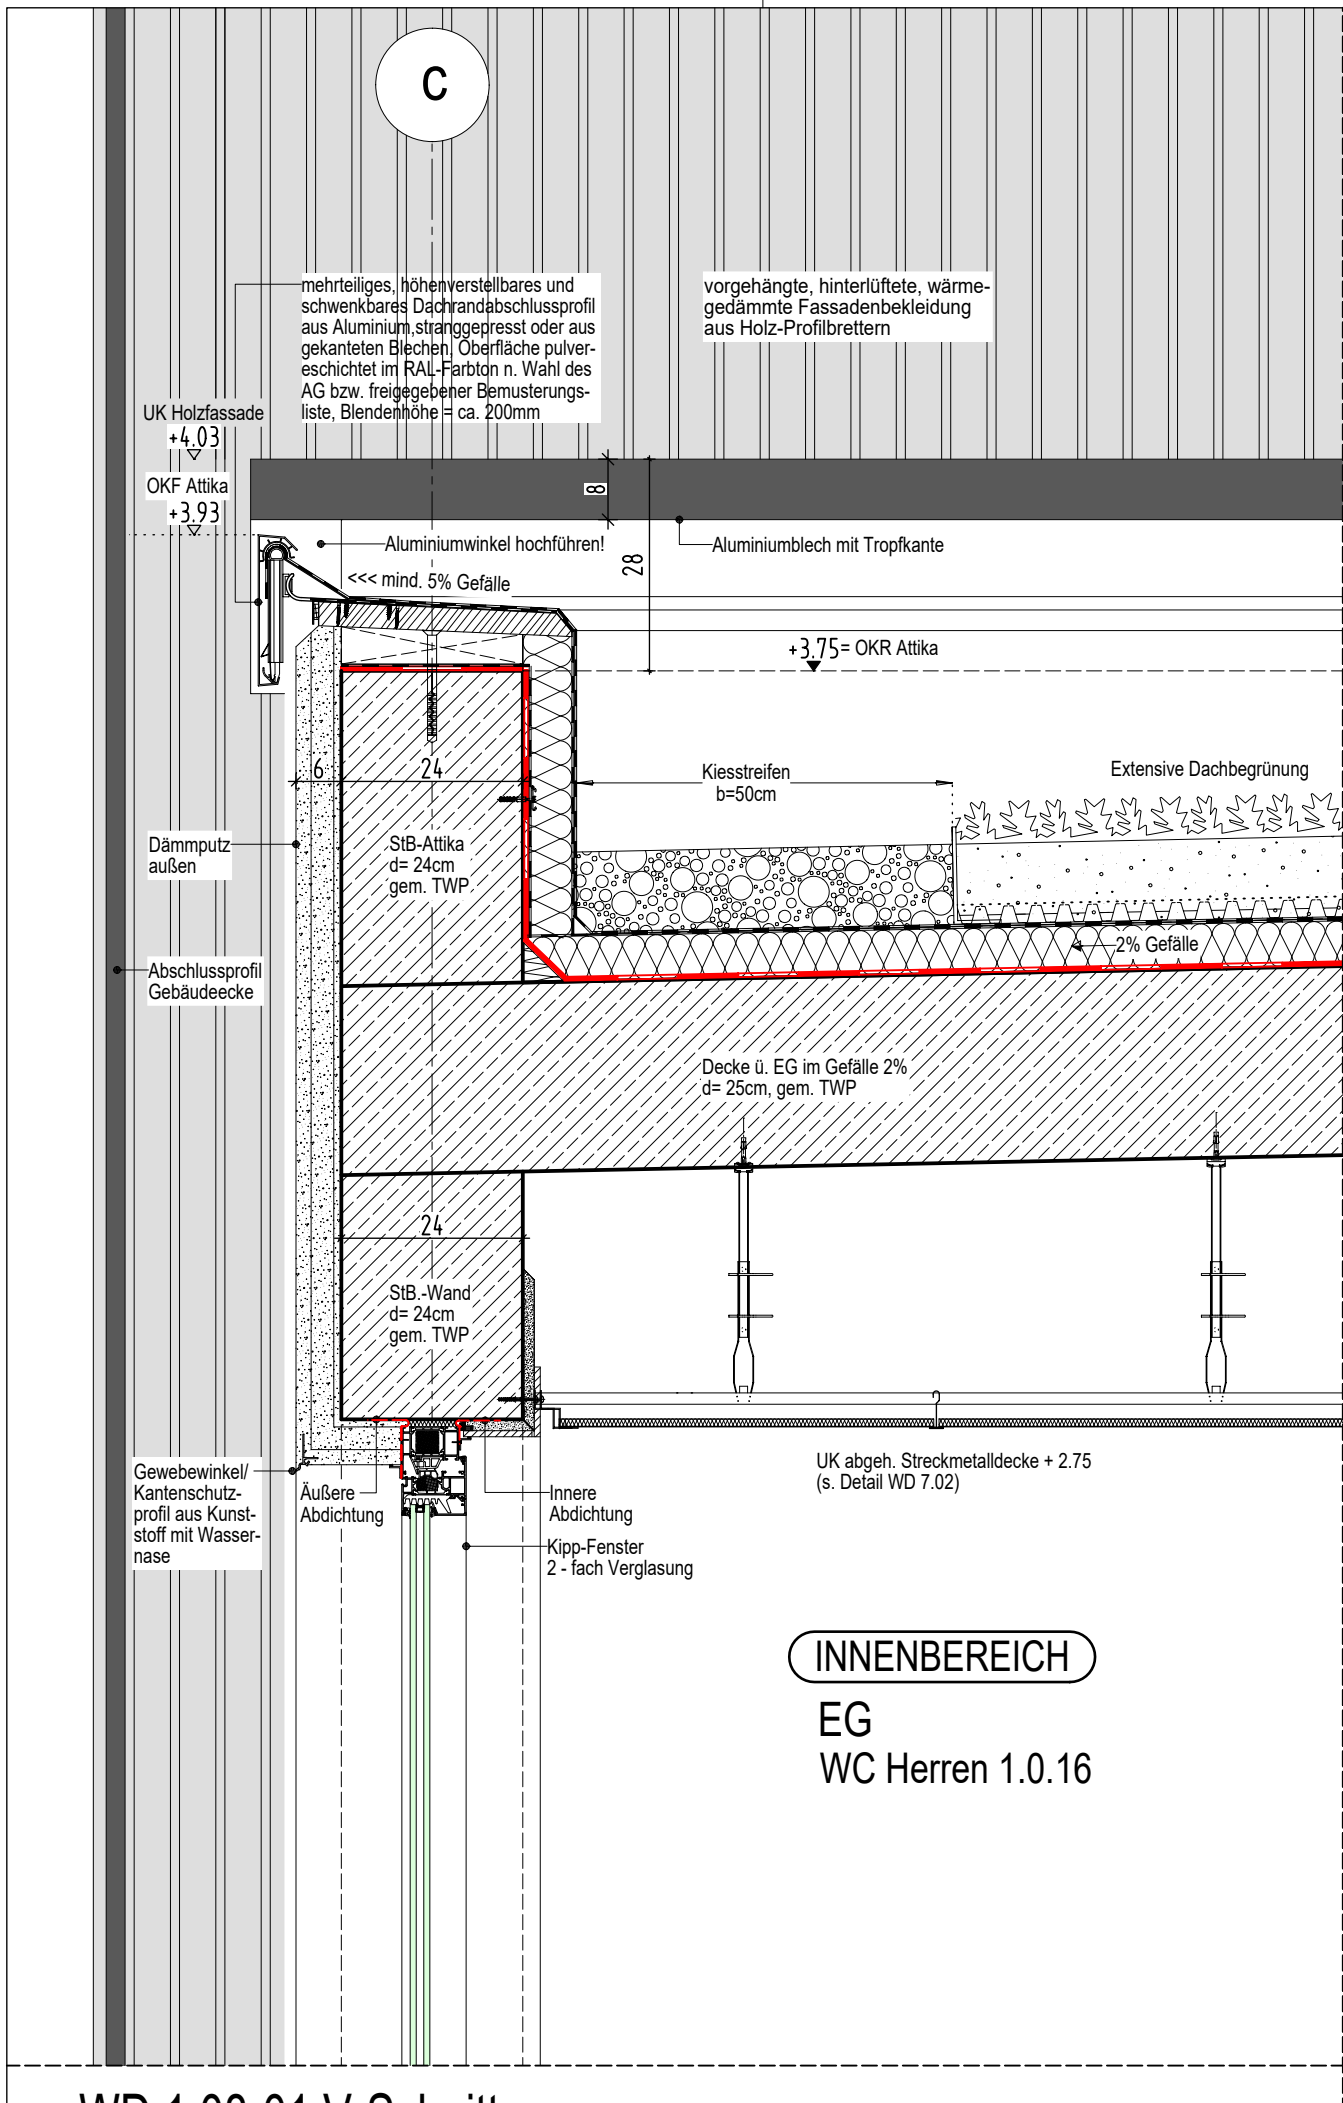


WD 1.08-01 V-Schnitt

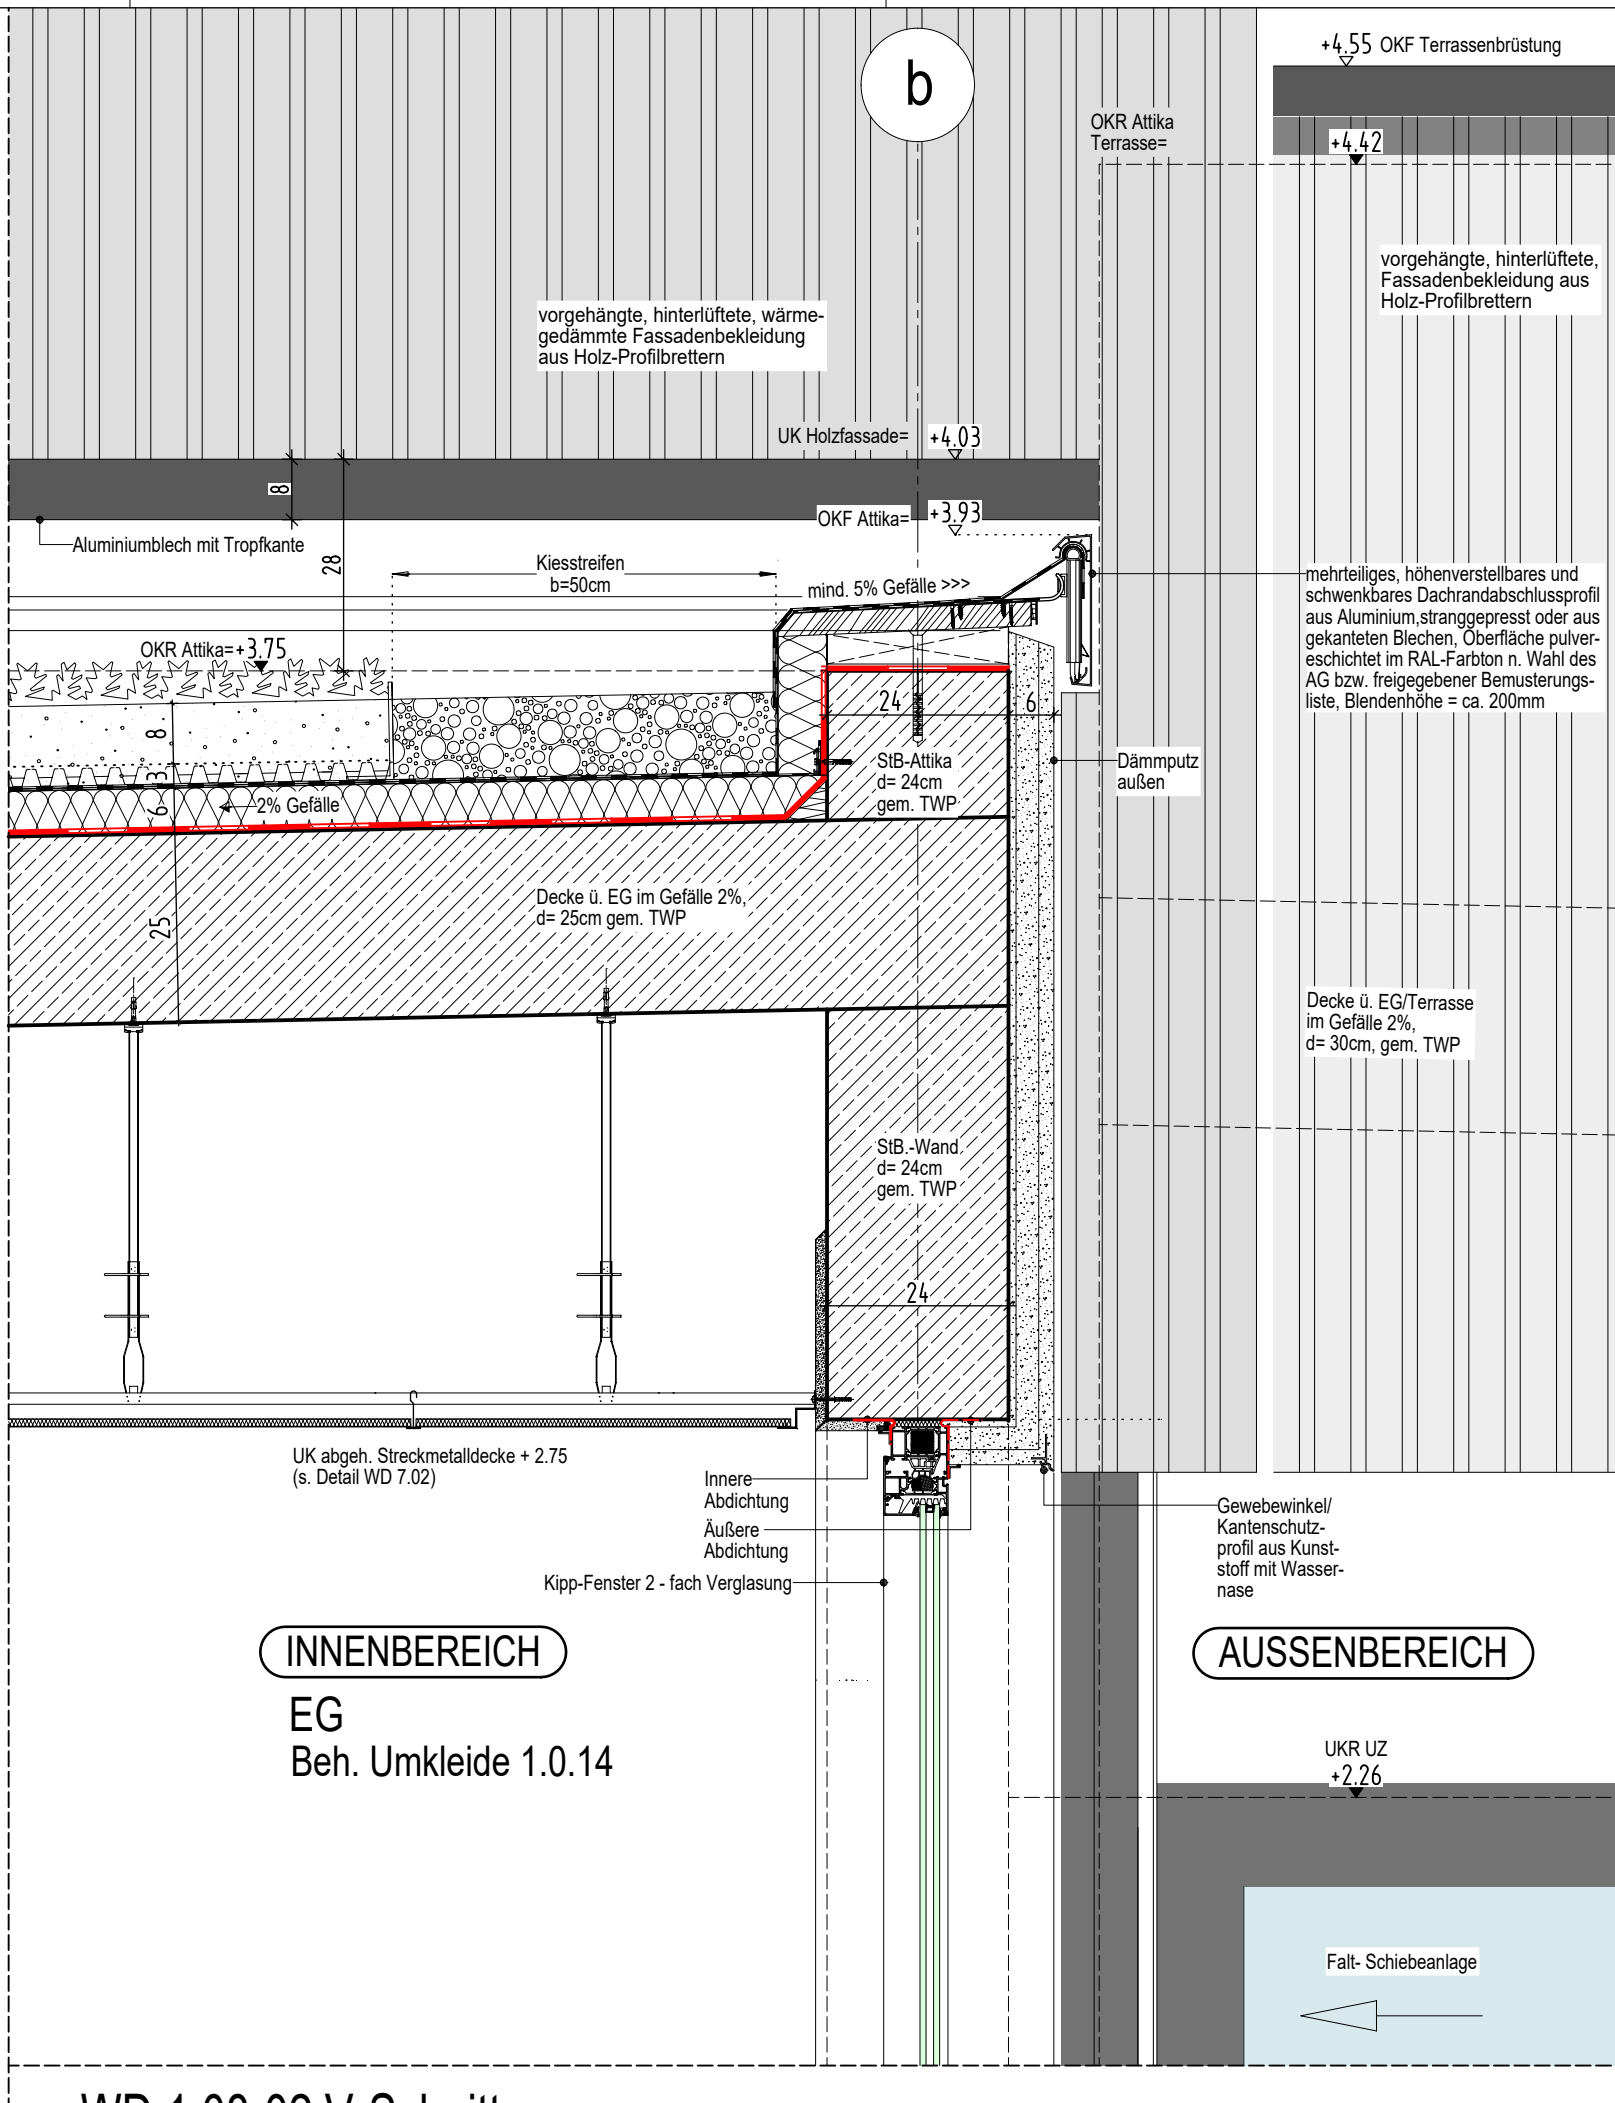



WD 1.08-02 V-Schnitt

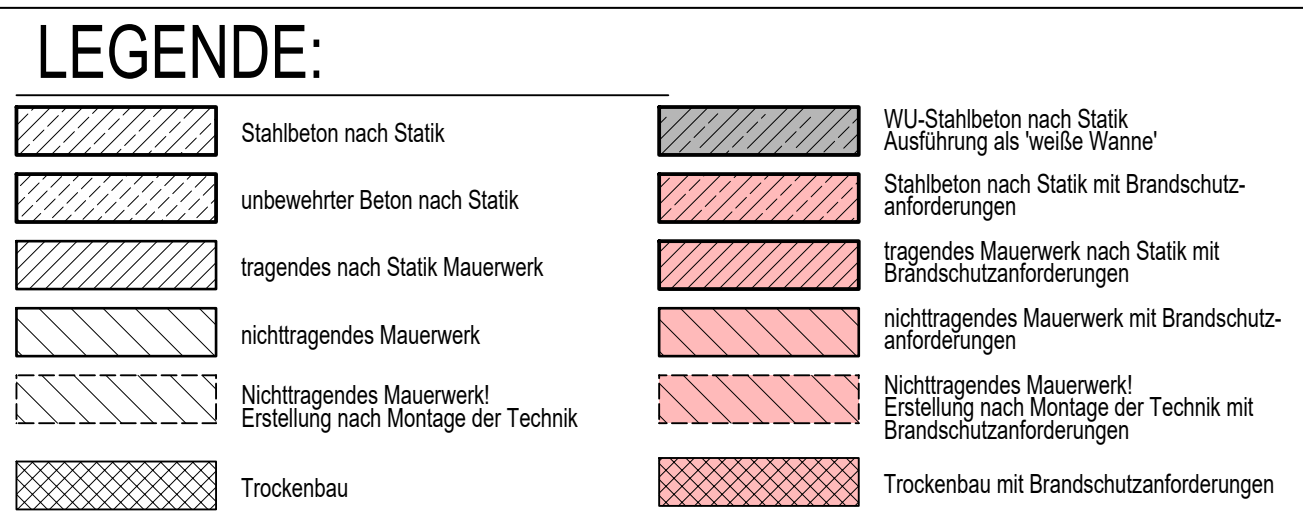


Höhenangaben im Grundriss:

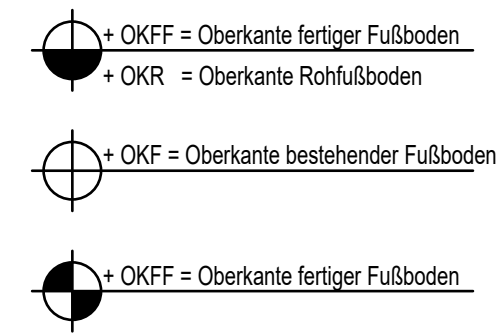


Höhenangaben in Schnitten und Ansichten:

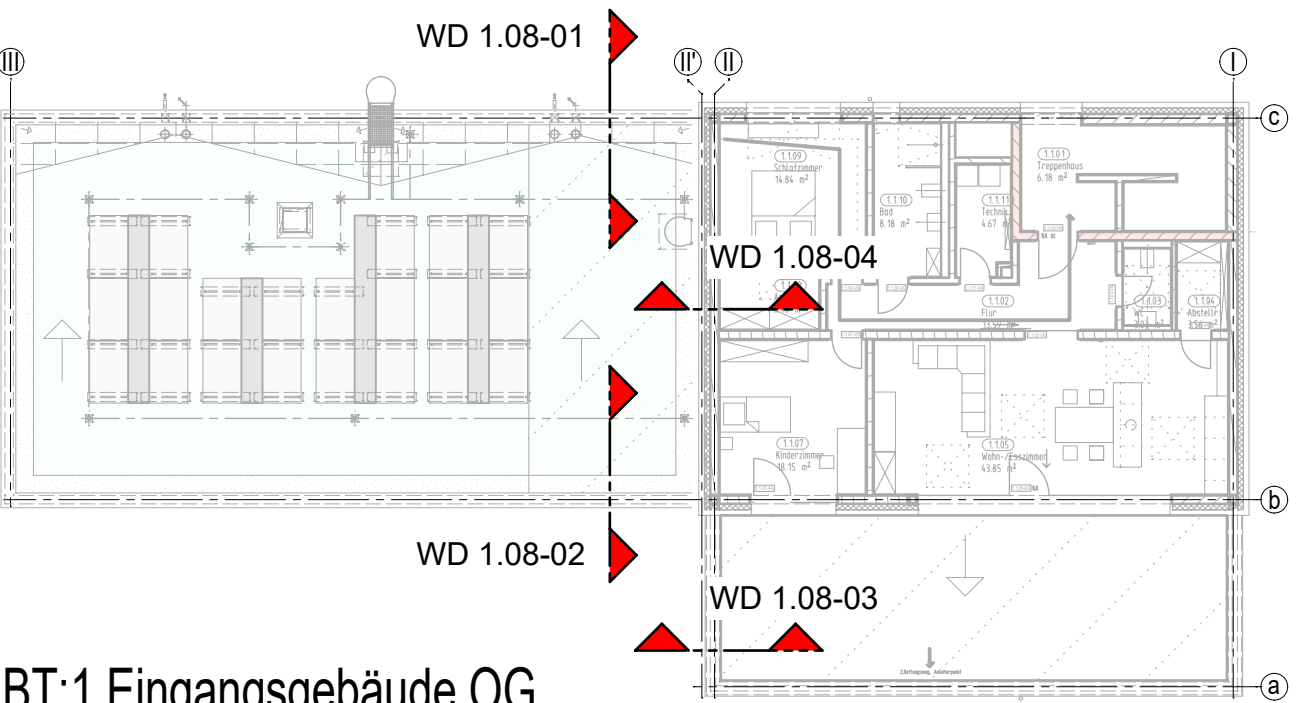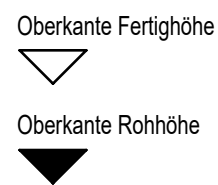

INDEX	DATUM	NAME	ÄNDERUNGSVERMERK
V1	15.11.24		Aktueller Stand der Planung, Planinhalt angepasst
V0	13.06.24		Aktueller Stand der Planung

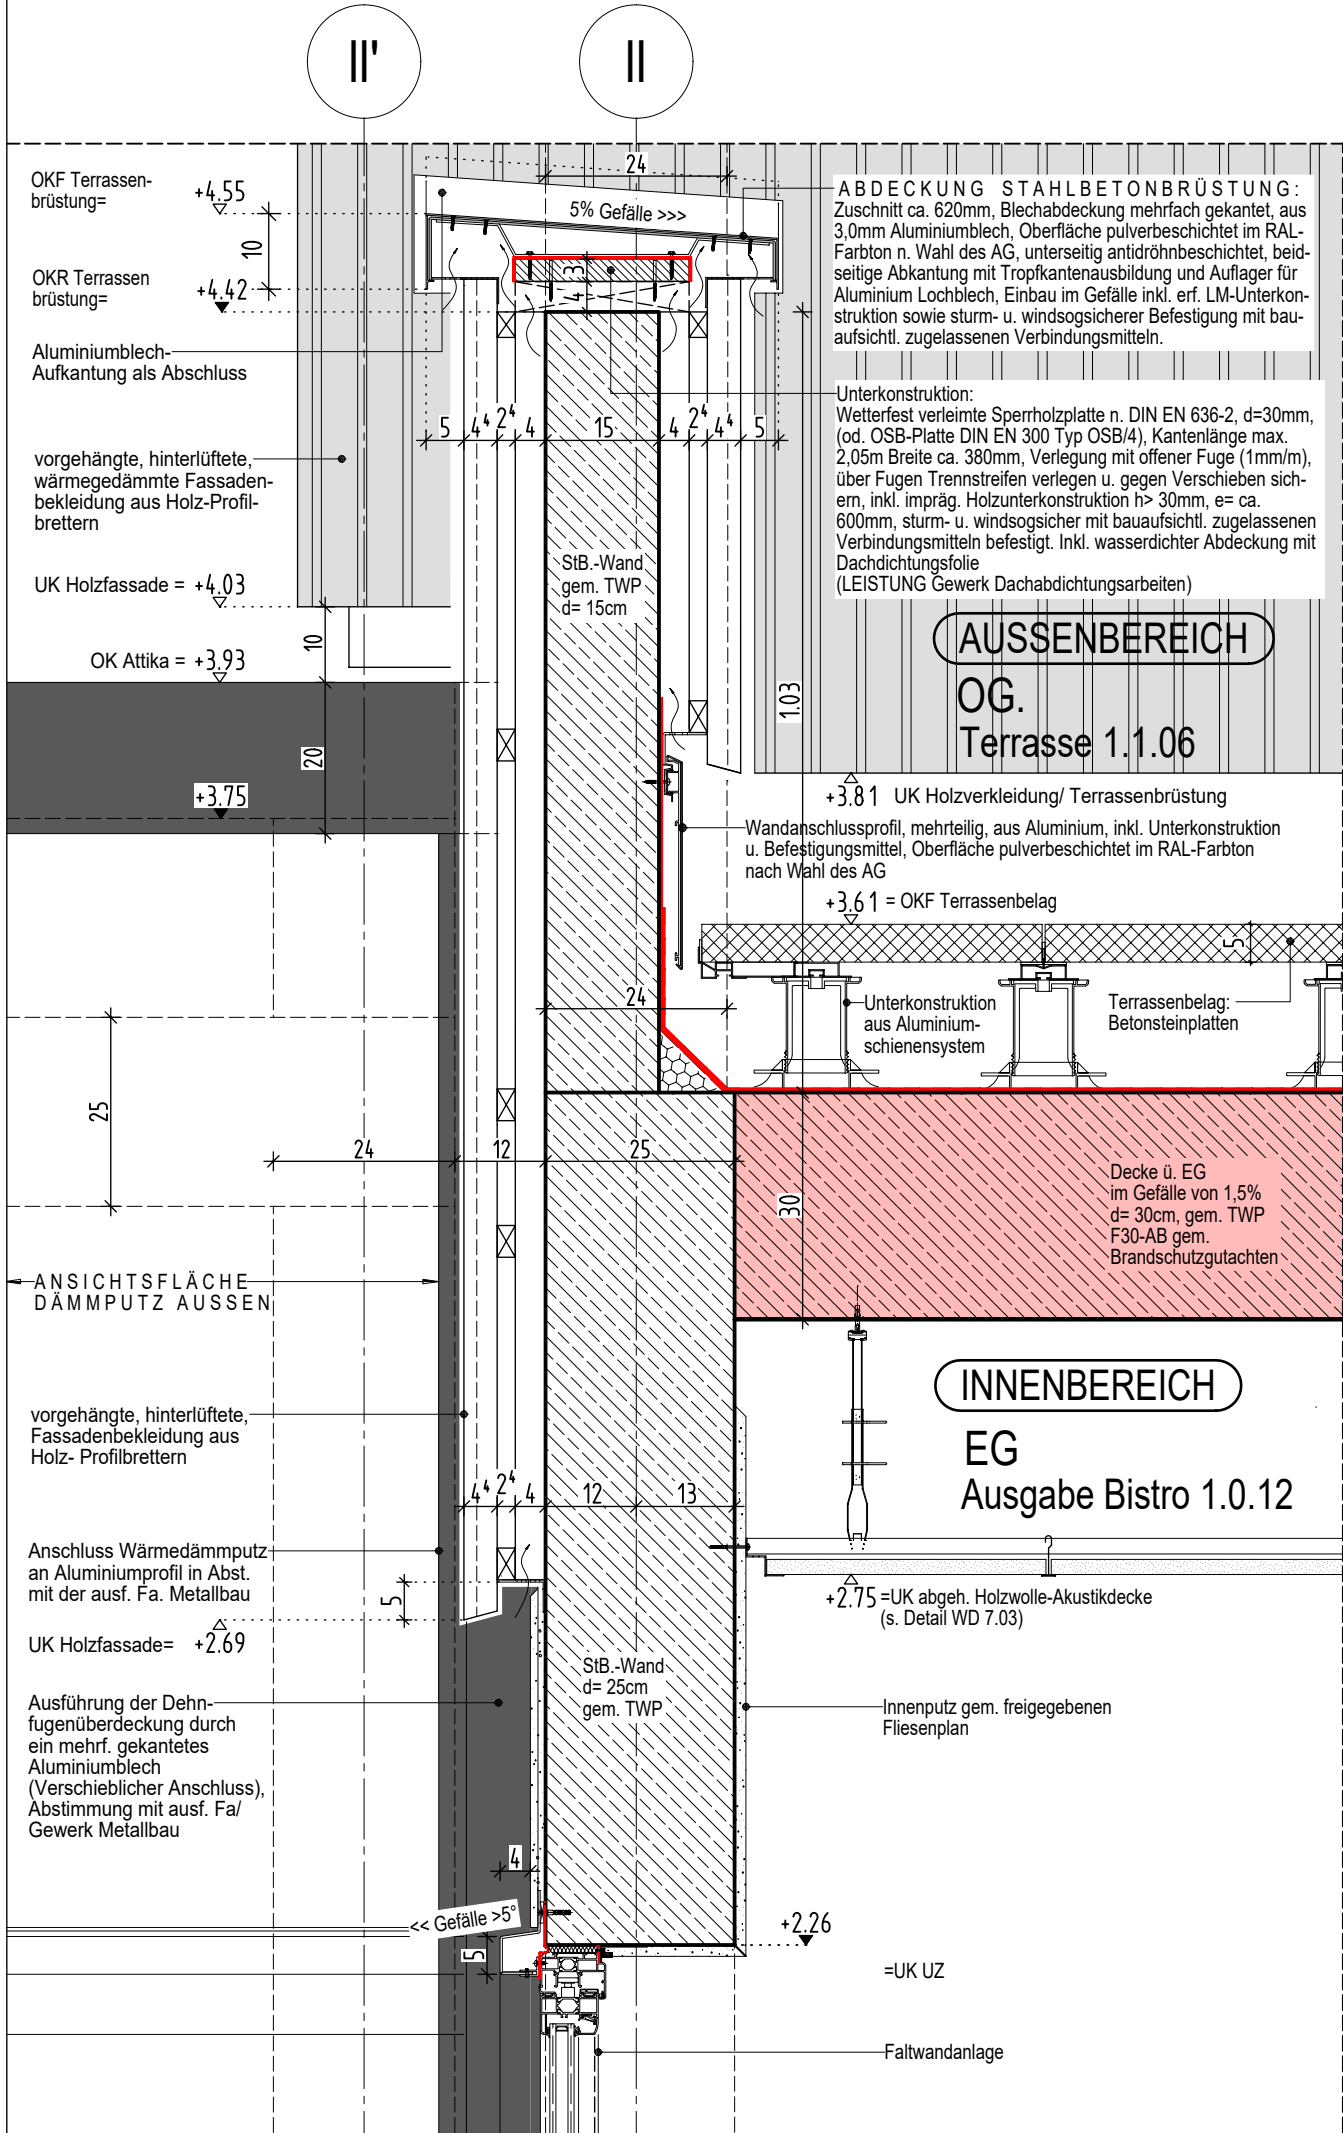


WD 1.08-03 V-Schnitt

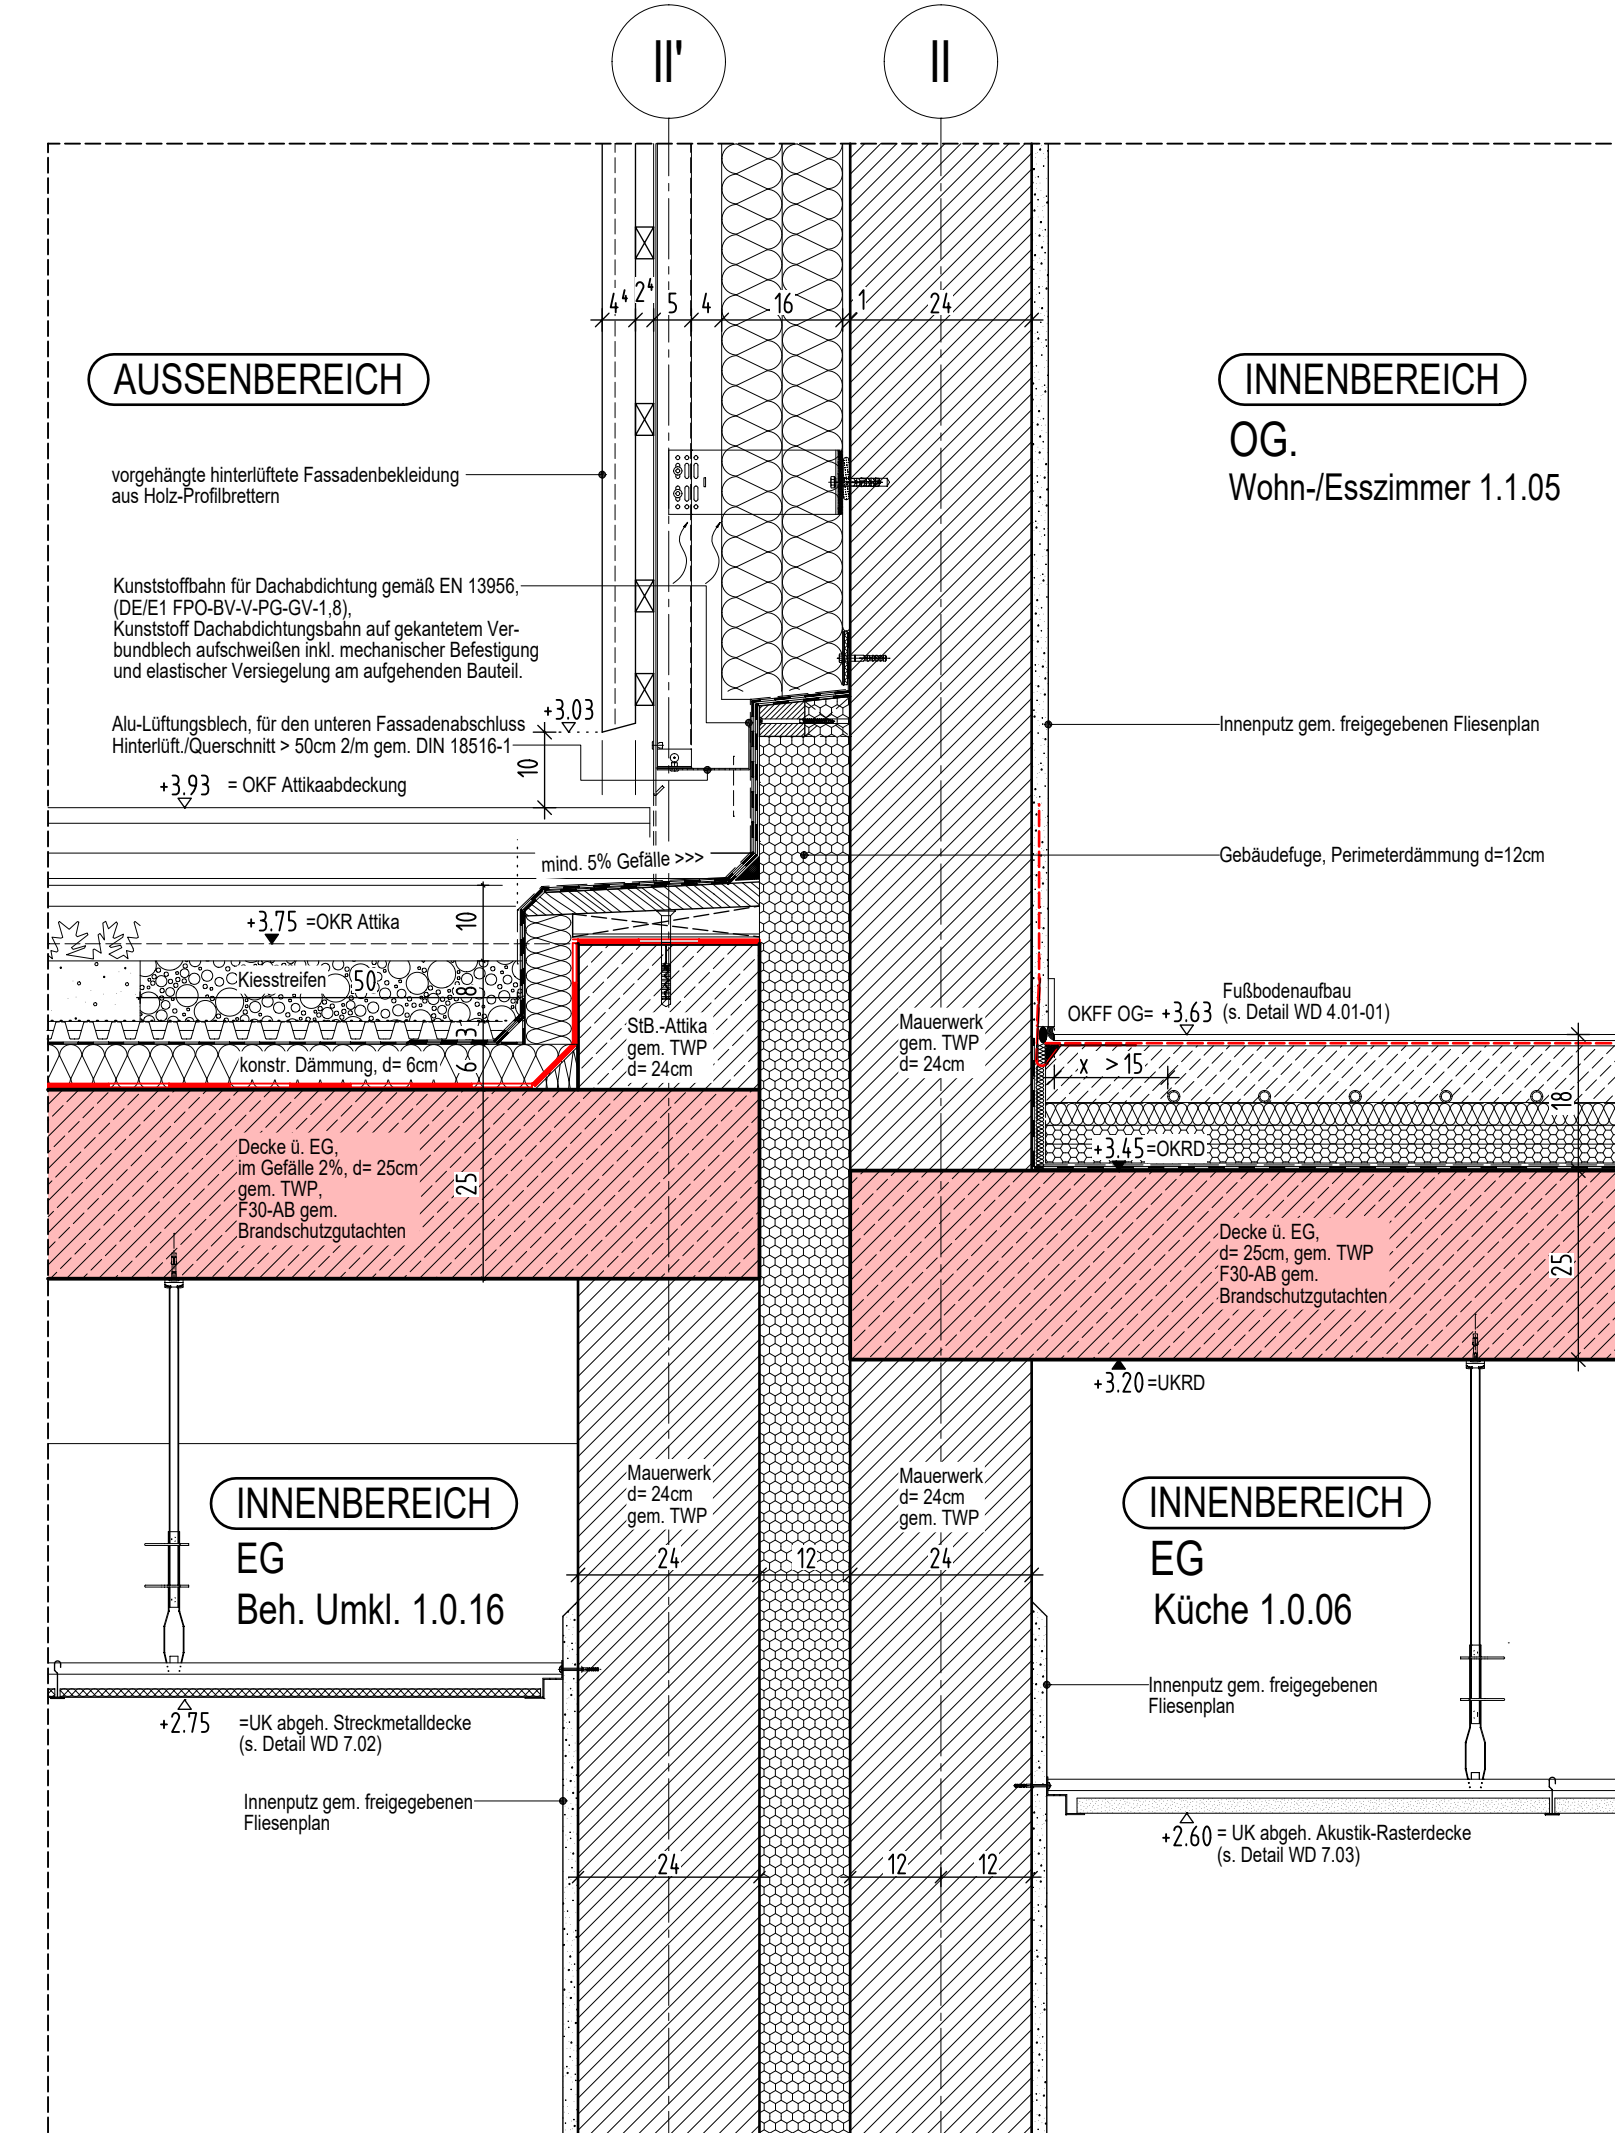

WD 1.08-04 V-Schnitt

AUSFÜHRUNGSPLAN

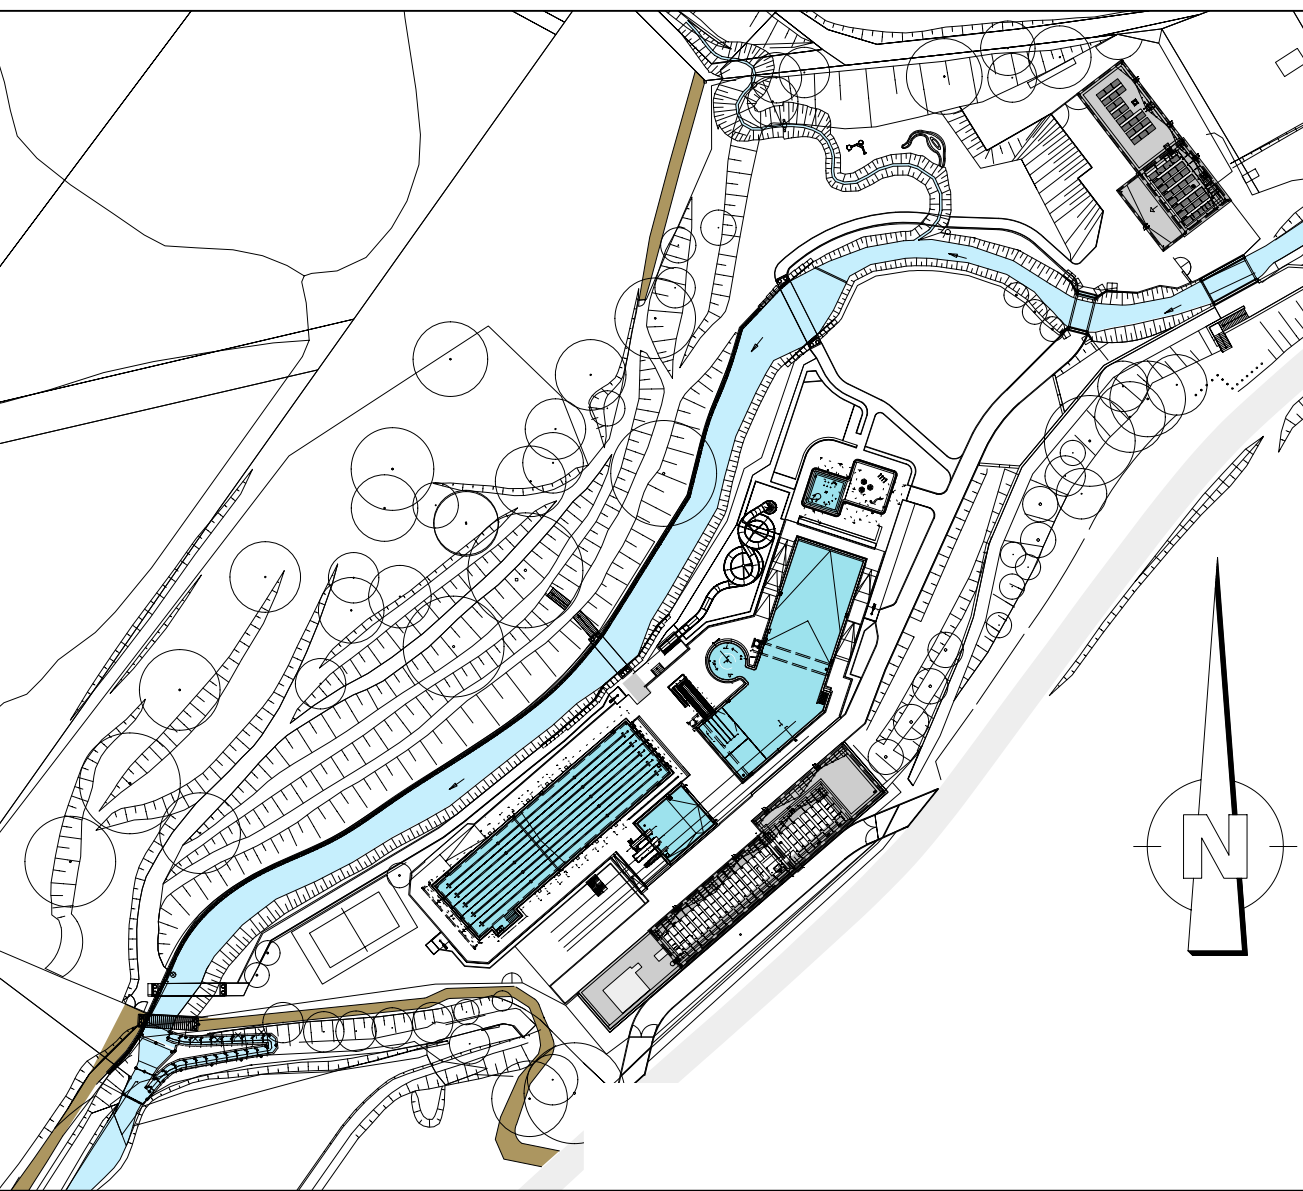

PROJEKT Sanierung / Modernisierung Freibad Remscheid Eschbachtal Eschbachtal 5 42859 Remscheid			BAUHERR Stadt Remscheid Theodor-Heuss-Platz 1 42853 Remscheid		
ZEICHNUNG BT:1 EINGANGSGEBÄUDE V-Schnitte, Umkleide/ Gebäudefuge/ Terrasse			T. +49 (2191) 162 779 E. stadtverwaltung@remscheid.de		
Achse II-III/a-c			INDEX V1		
PROJEKTNUMMER 2020-094			ERSTELLDATUM 21.06.2024		
PROJEKTLEITUNG			GEZEICHNET		
H/B = 594 / 610 (0.36m²)			MASSTAB 1:10		
+/- 0.00m = NHN NHN +207.500 m			ZEICHNUNGSNR. WD 1.08		