




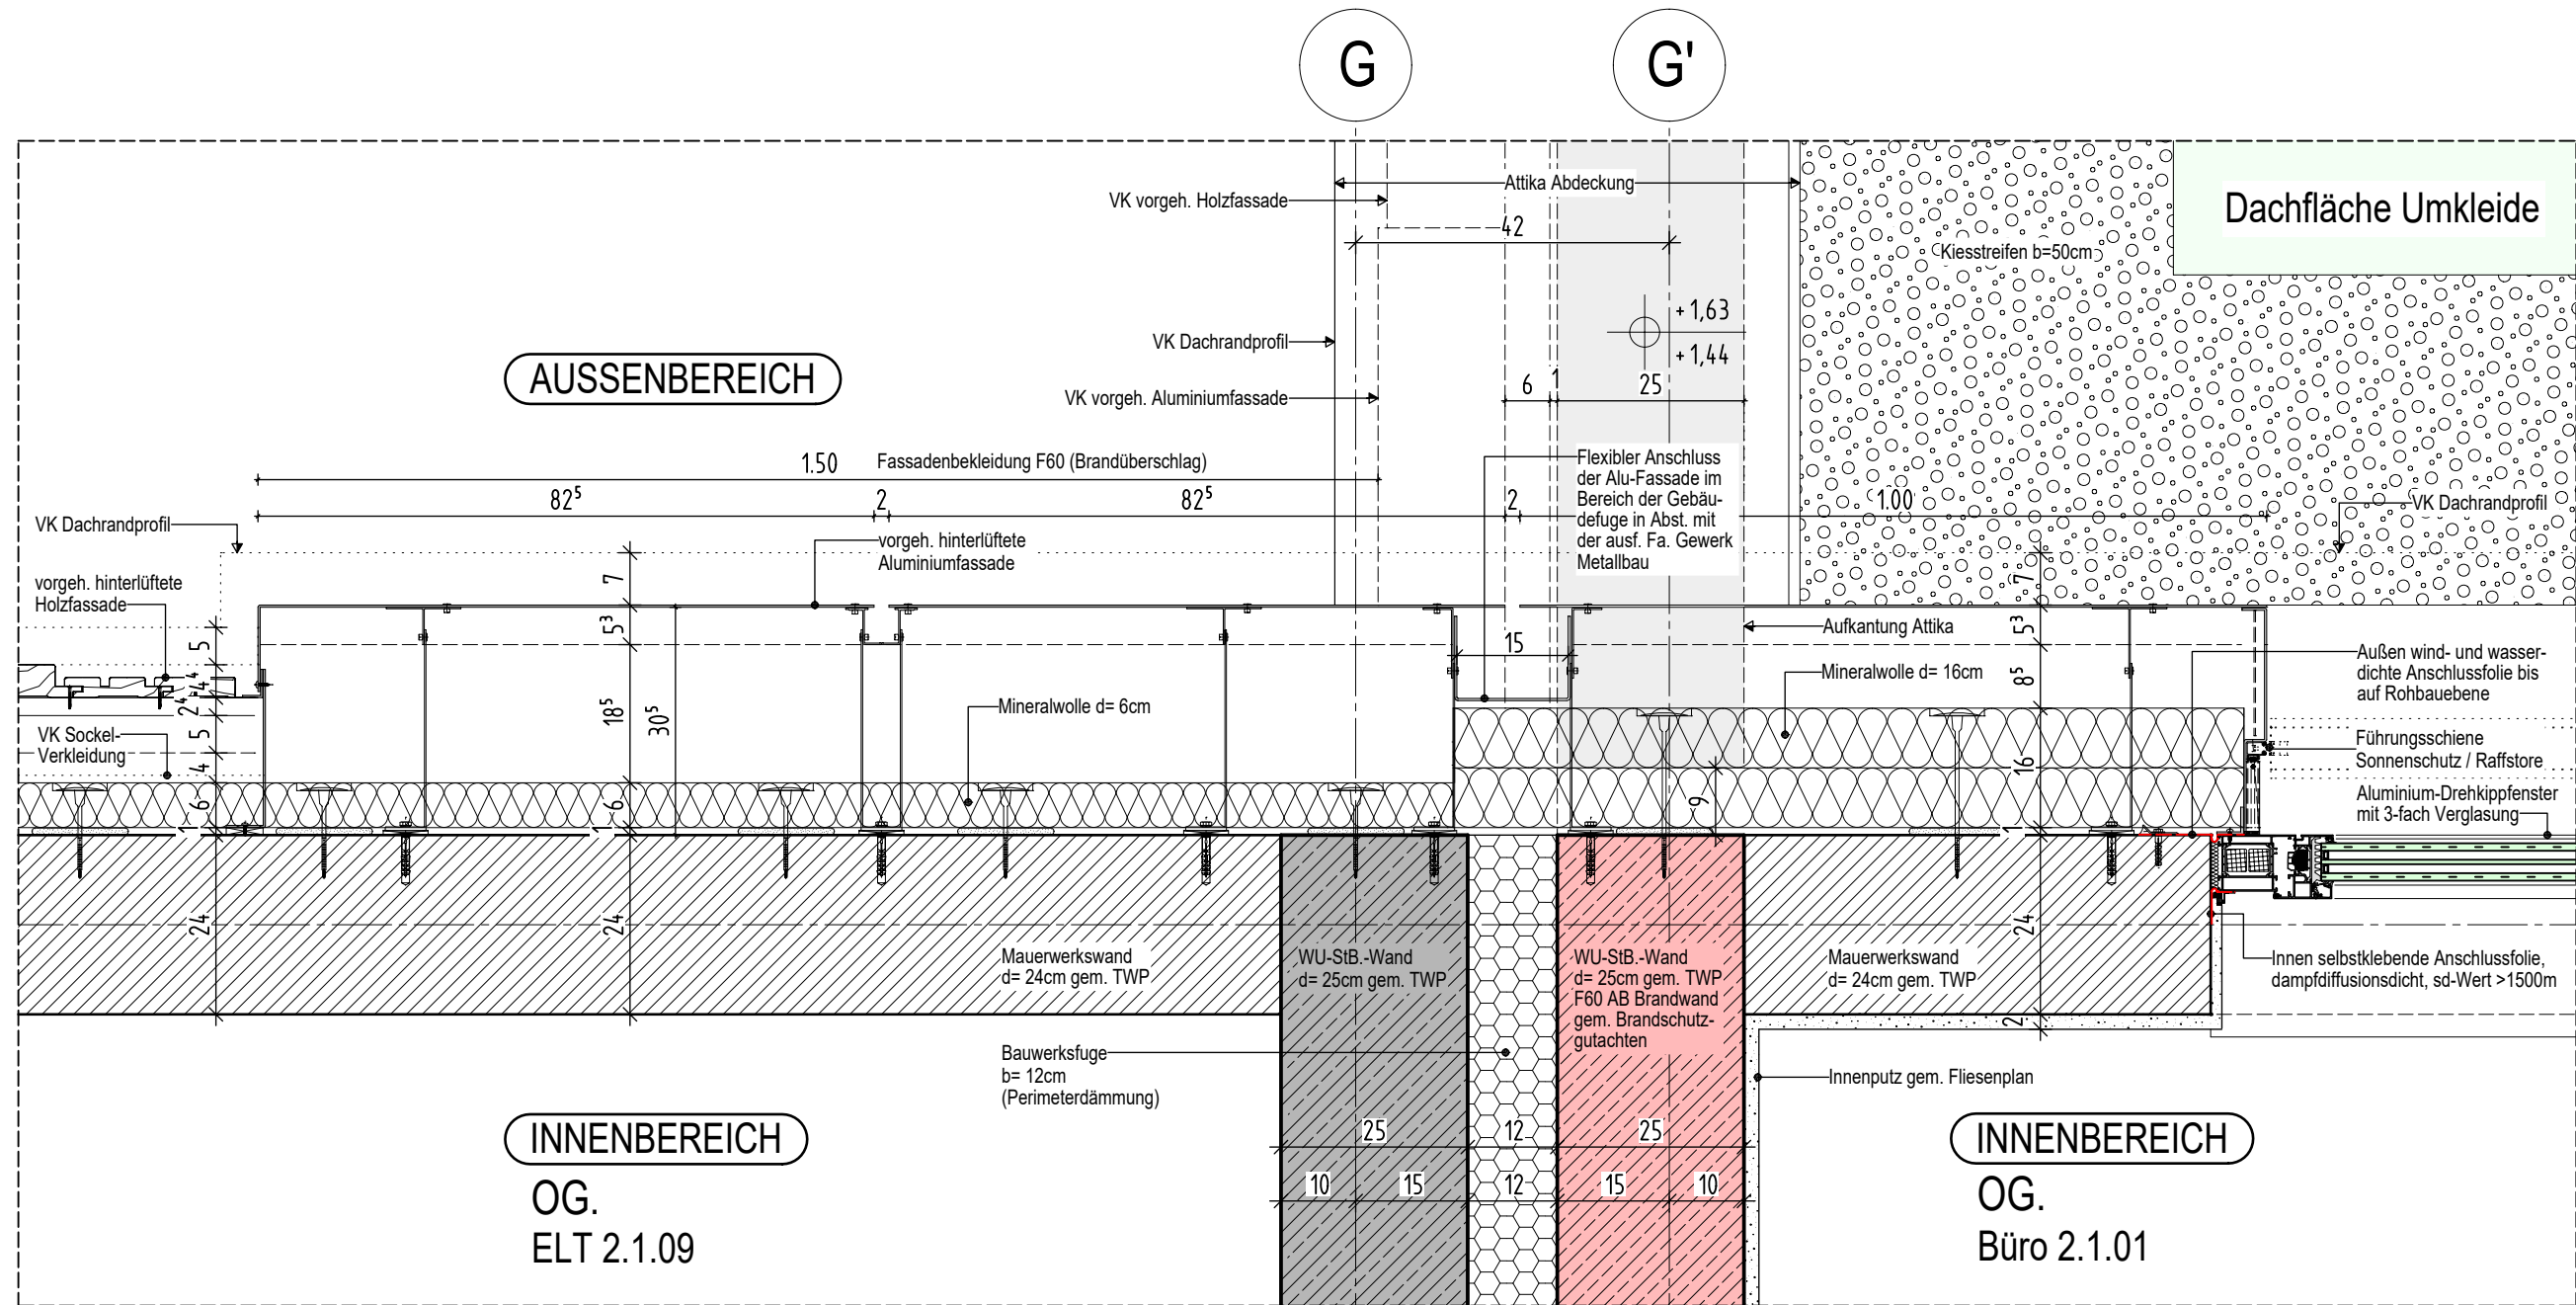


WD 1.12-04, H-Schnitt OG

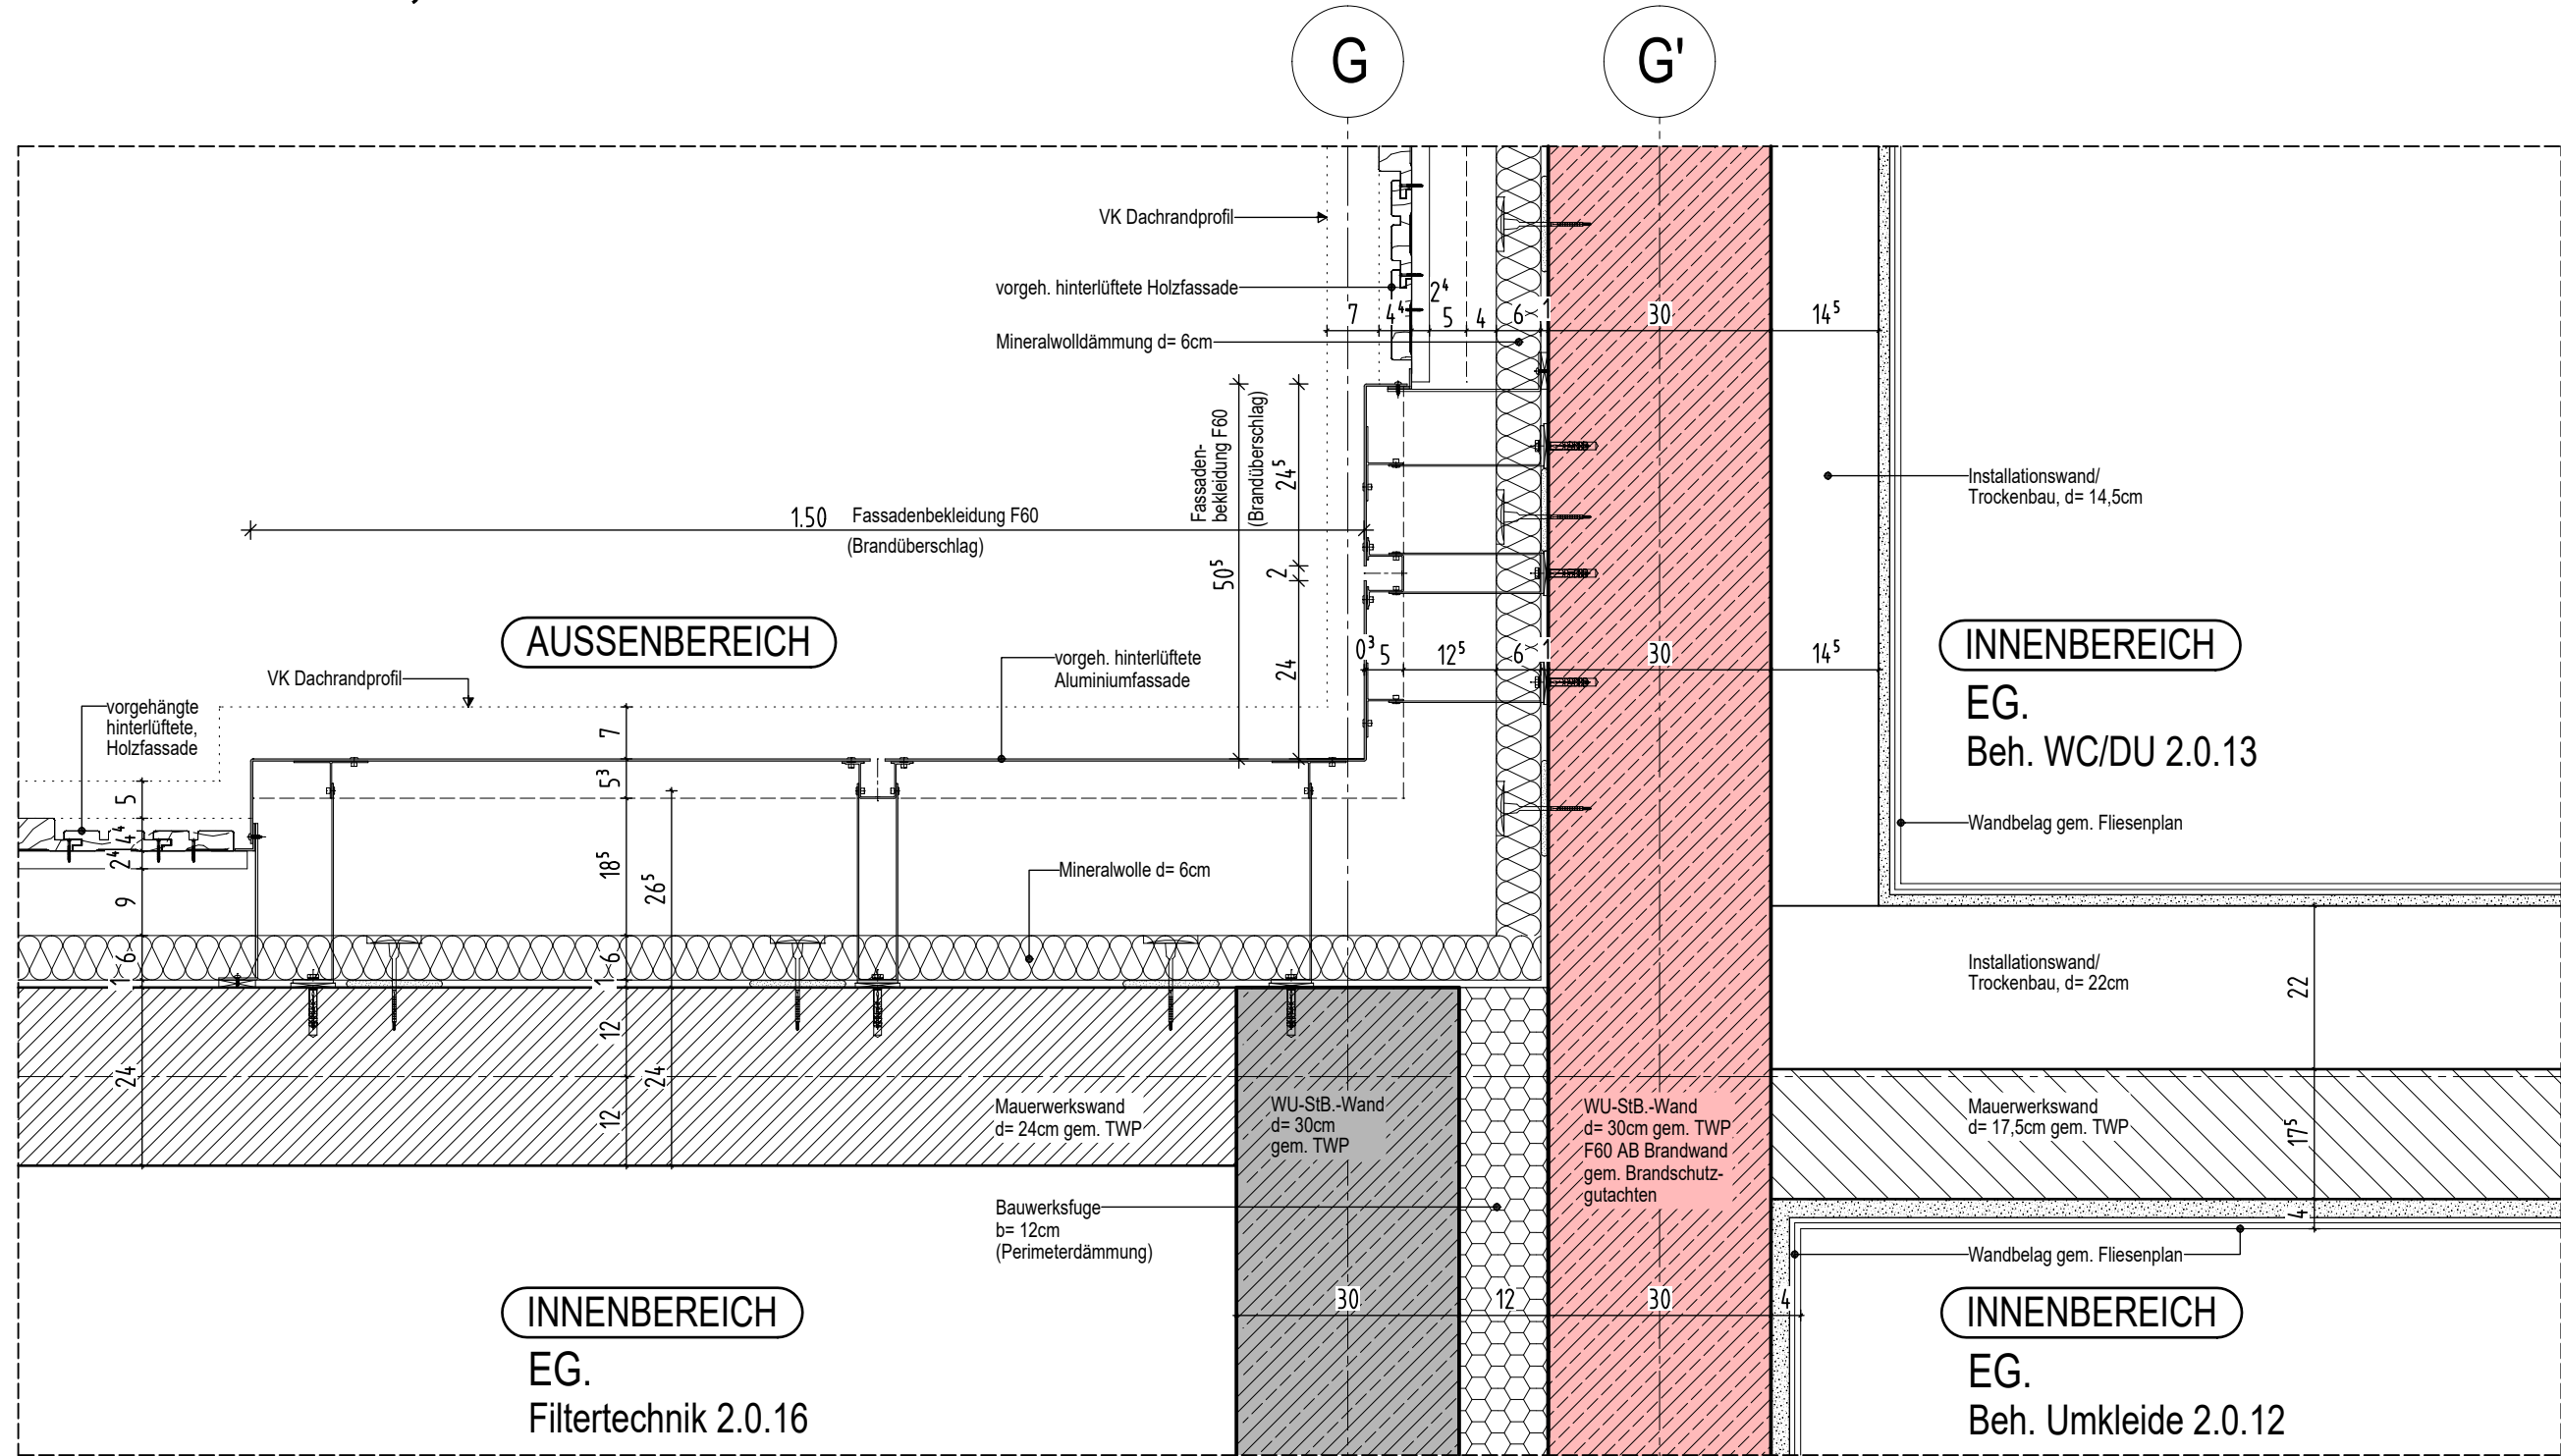



WD 1.12-03, H-Schnitt EG

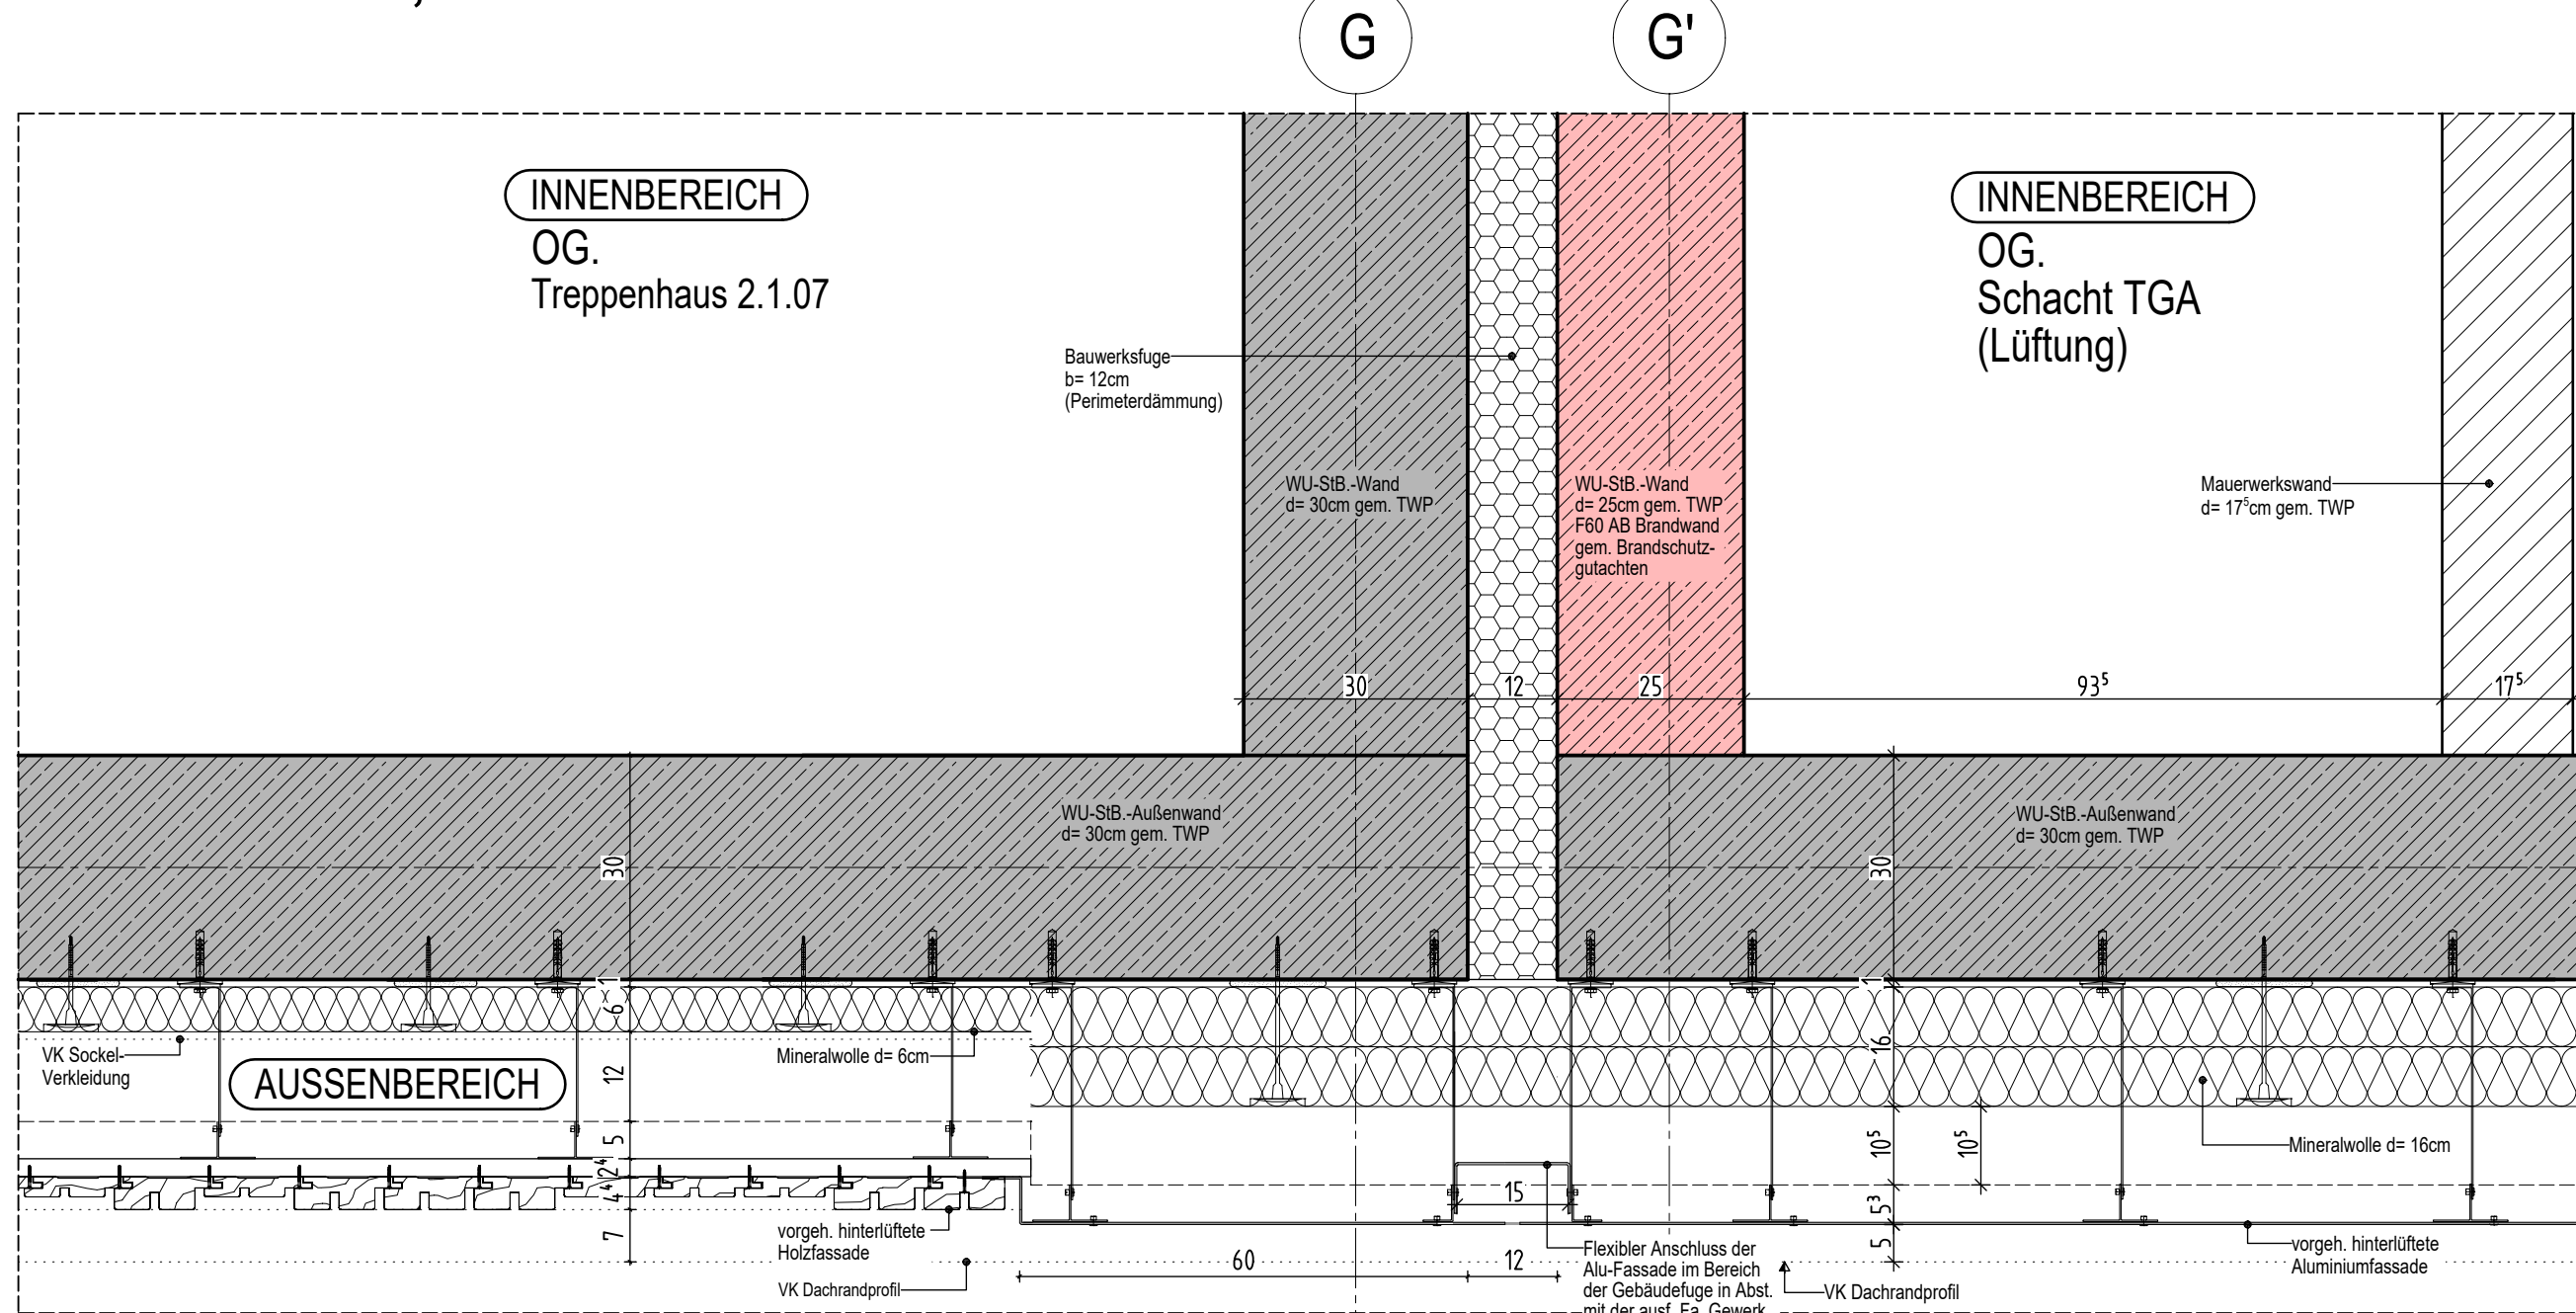

WD 1.12-02, H-Schnitt OG

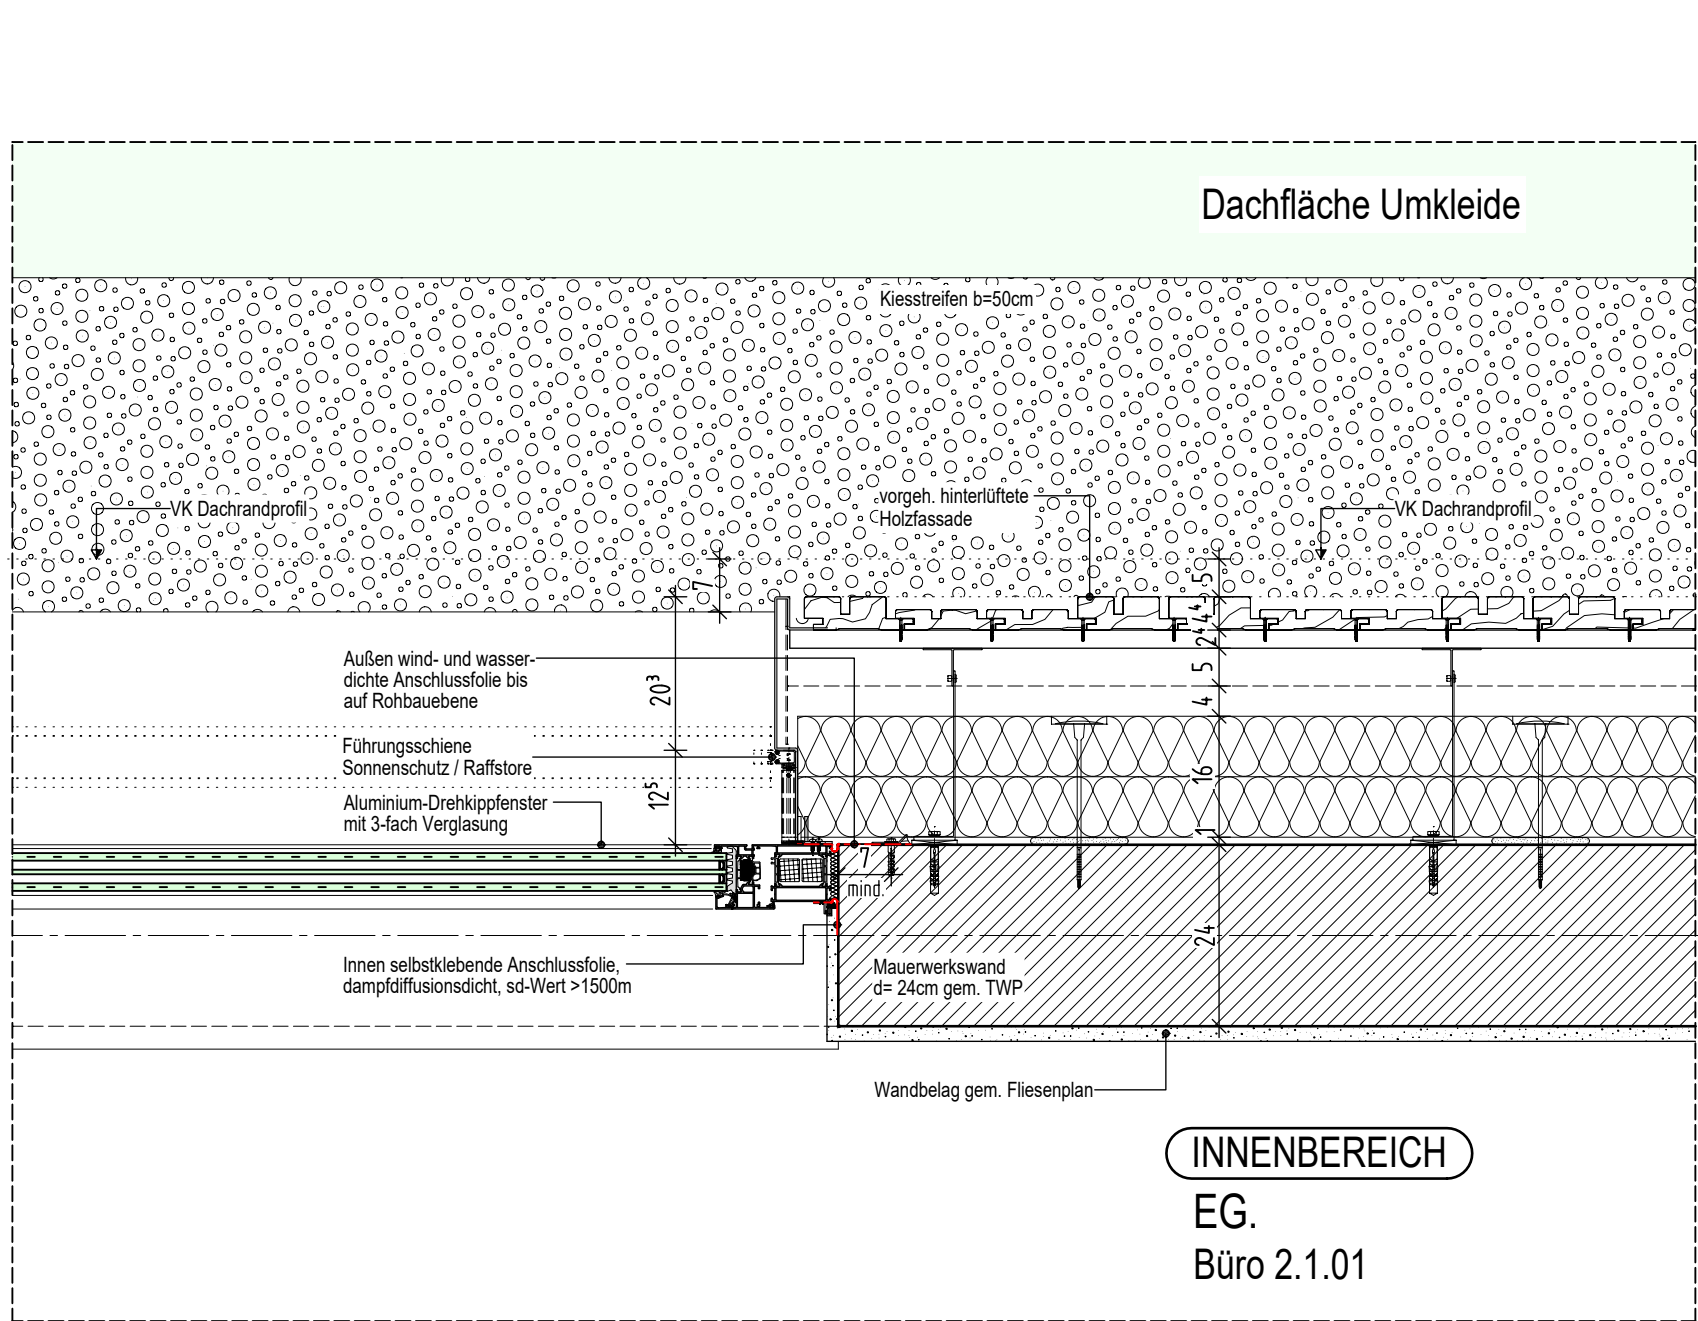

WD 1.12-05, H-Schnitt EG

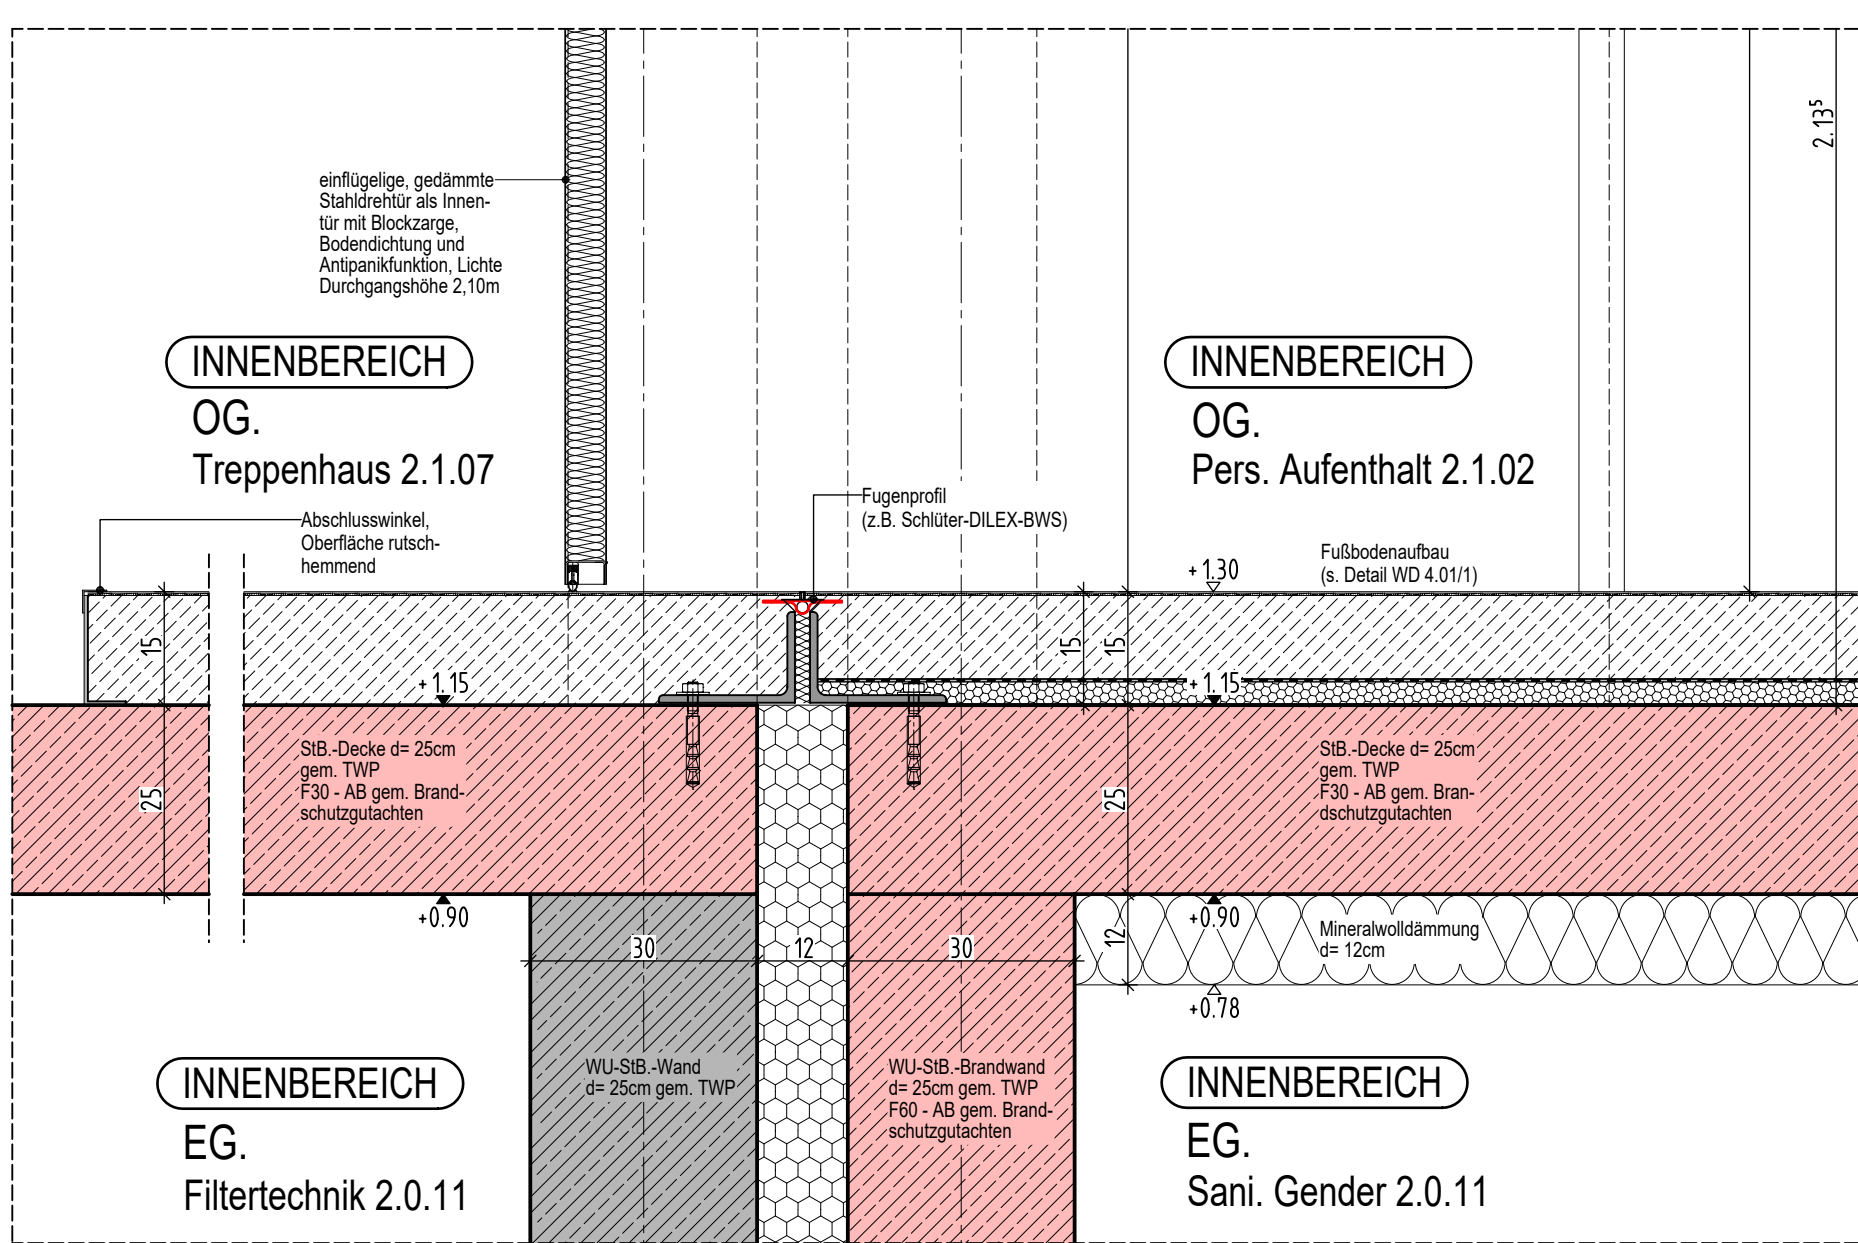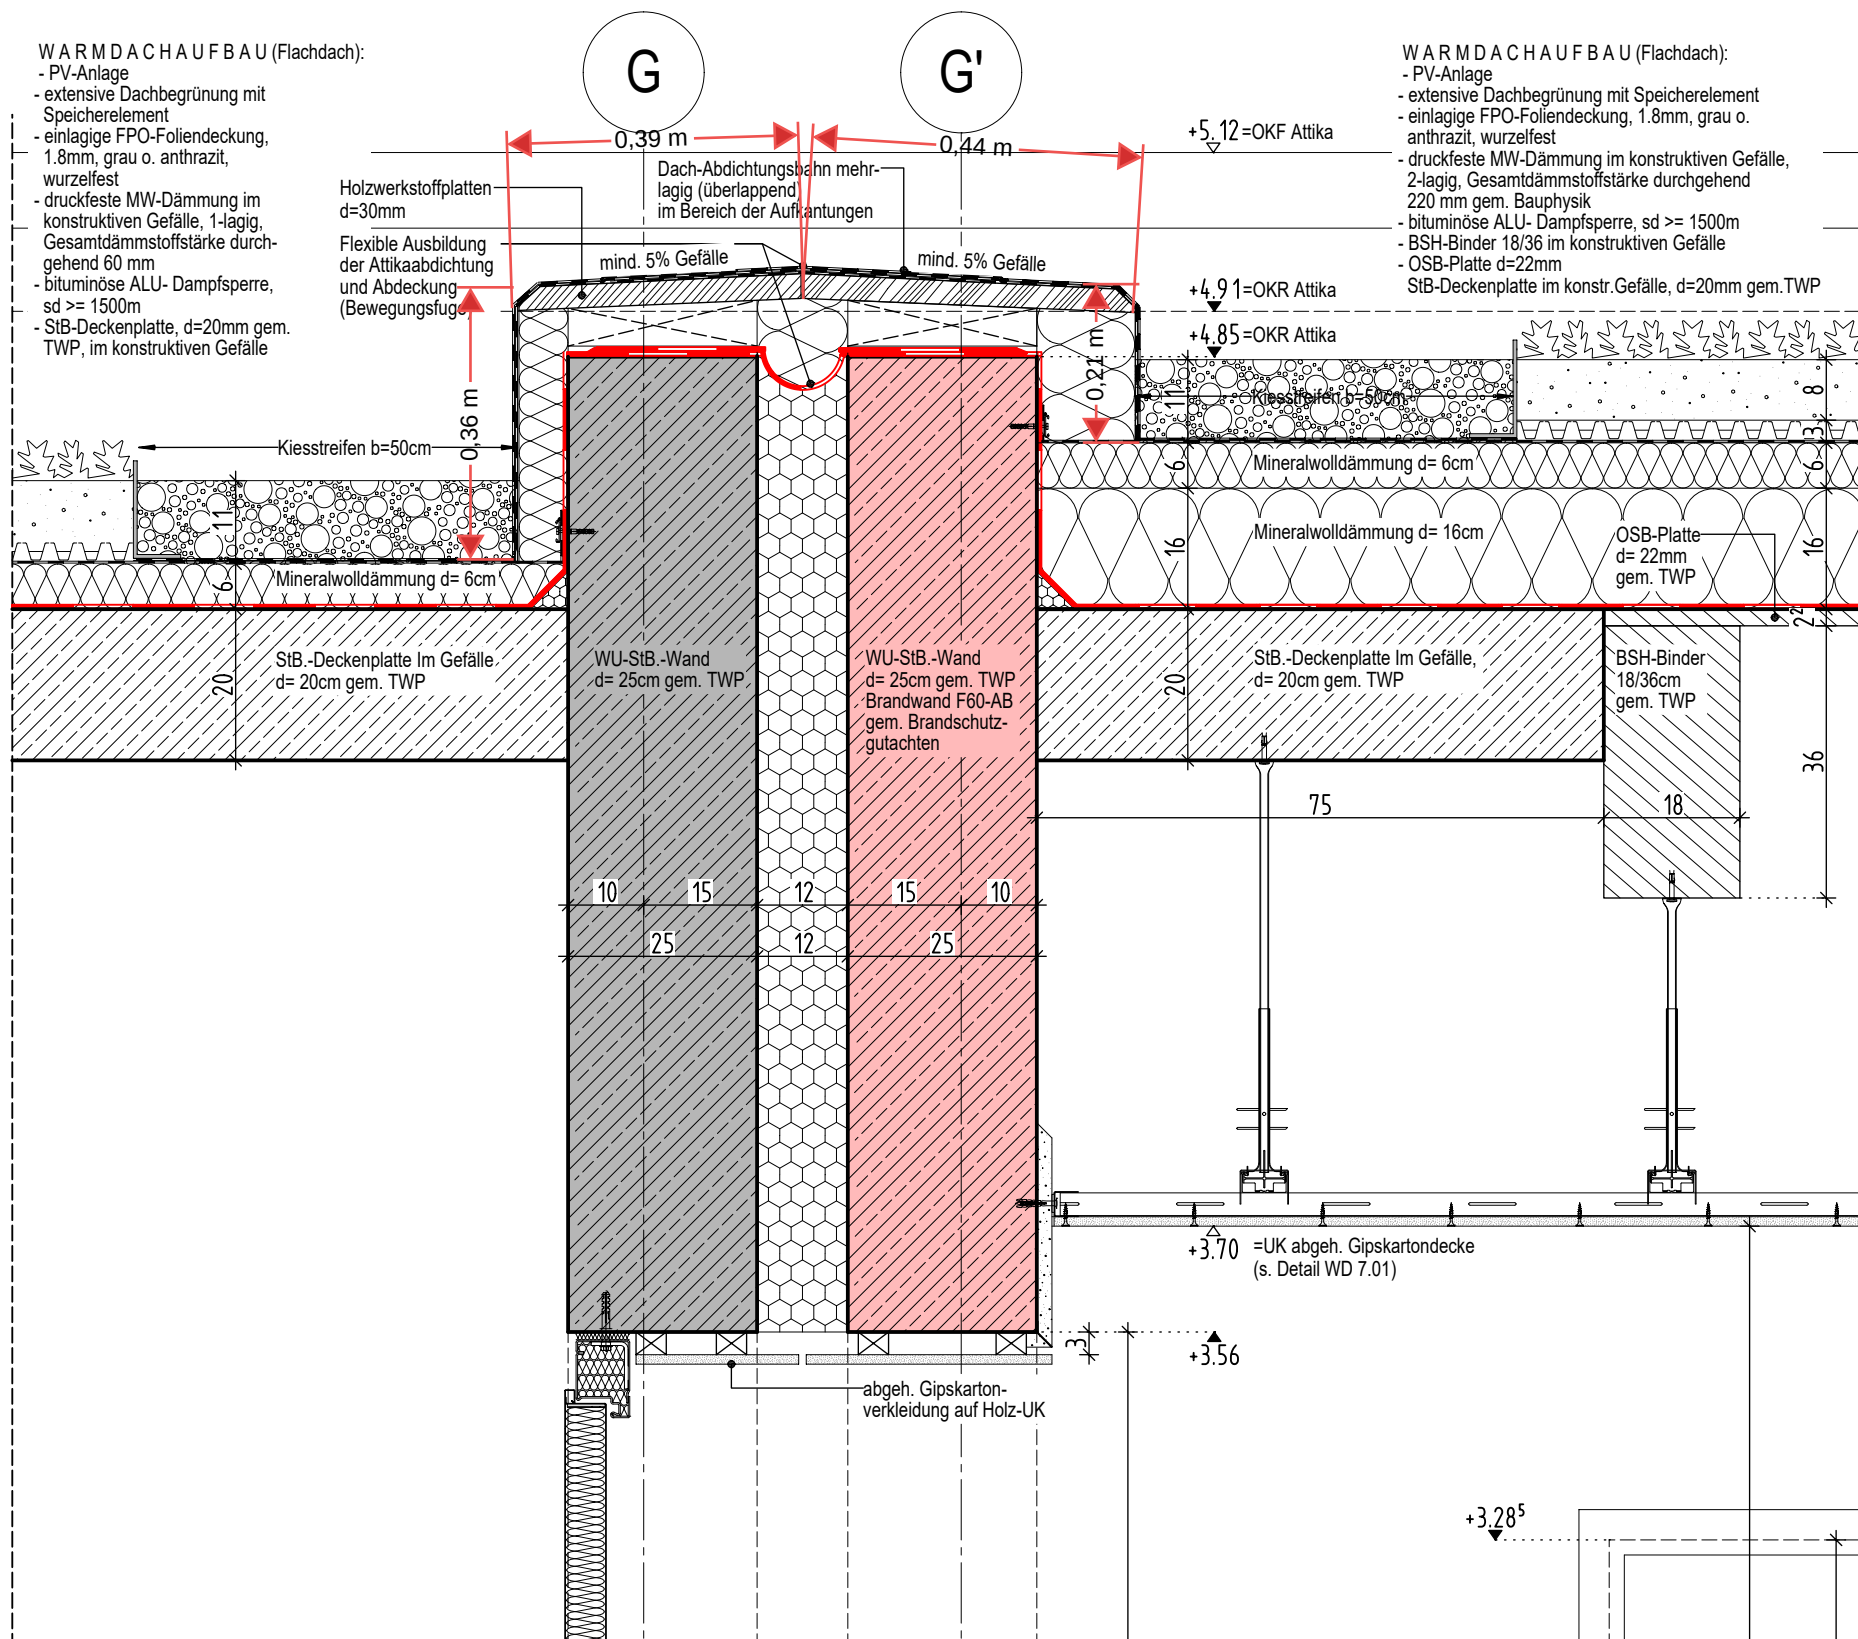

WD 1.12-01, V-Schnitt

LEGENDE:


	Stahlbeton nach Statik		WU-Stahlbeton nach Statik Ausführung als "weiße Wanne"
	unbewehrter Beton nach Statik		Stahlbeton nach Statik mit Brandschutzanforderungen
	tragendes nach Statik Mauerwerk		tragendes Mauerwerk nach Statik mit Brandschutzanforderungen
	nichttragendes Mauerwerk		nichttragendes Mauerwerk mit Brandschutzanforderungen
	Nichttragendes Mauerwerk/Erstellung nach Montage der Technik		Nichttragendes Mauerwerk/Erstellung nach Montage der Technik mit Brandschutzanforderungen
	Trockenbau		Trockenbau mit Brandschutzanforderungen

Höhenangaben im Grundriss:

- + OKFF = Oberkante fertiger Fußboden
- + OKR = Oberkante Rohfußboden
- + OKF = Oberkante bestehender Fußboden
- + OKFF = Oberkante fertiger Fußboden

Höhenangaben in Schnitten und Ansichten:

- Oberkante Fertighöhe
- Oberkante Rohhöhe

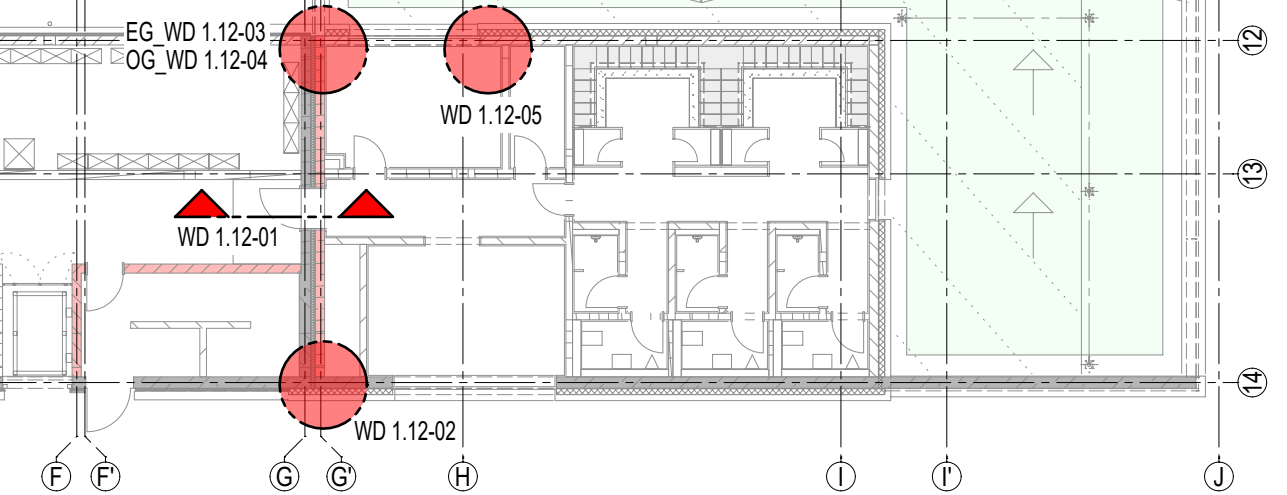

VO	15.11.24	Aktueller Stand der Planung
INDEX	DATUM	NAM
		ANDERUNGSVERMERK



PROJEKT
Sanierung / Modernisierung Freibad Remscheid Eschbachtal
Eschbachtal 5
42859 Remscheid

BAUHERR
Stadt Remscheid
Theodor-Heuss-Platz 1
42853 Remscheid

ARCHITEKT

ZEICHNUNG
BT:2 TECHNIK- / UMKLEIDEGEBÄUDE
V-/H-Schnitt, Gebäudeufuge
Achse 12-14/G-G'

PROJEKTNUMMER 2020-094
ERSTELLDATUM 23.07.2024
PROJEKTL EITUNG
GEZEICHNET

MASTAB 1:10
INDEX V0

ZEICHNUNGSNR. WD 1.12
Plot-Datum: 14.11.2024

UNTERSCHRIFT

BEZUGSWEISE
+/- 0.00m = NHN
NHN +207.500 m

PROJEKTDATUM 2020-094
ERSTELLDATUM 23.07.2024
PROJEKTL EITUNG
GEZEICHNET

MASTAB 1:10
INDEX V0

ZEICHNUNGSNR. WD 1.12
Plot-Datum: 14.11.2024