

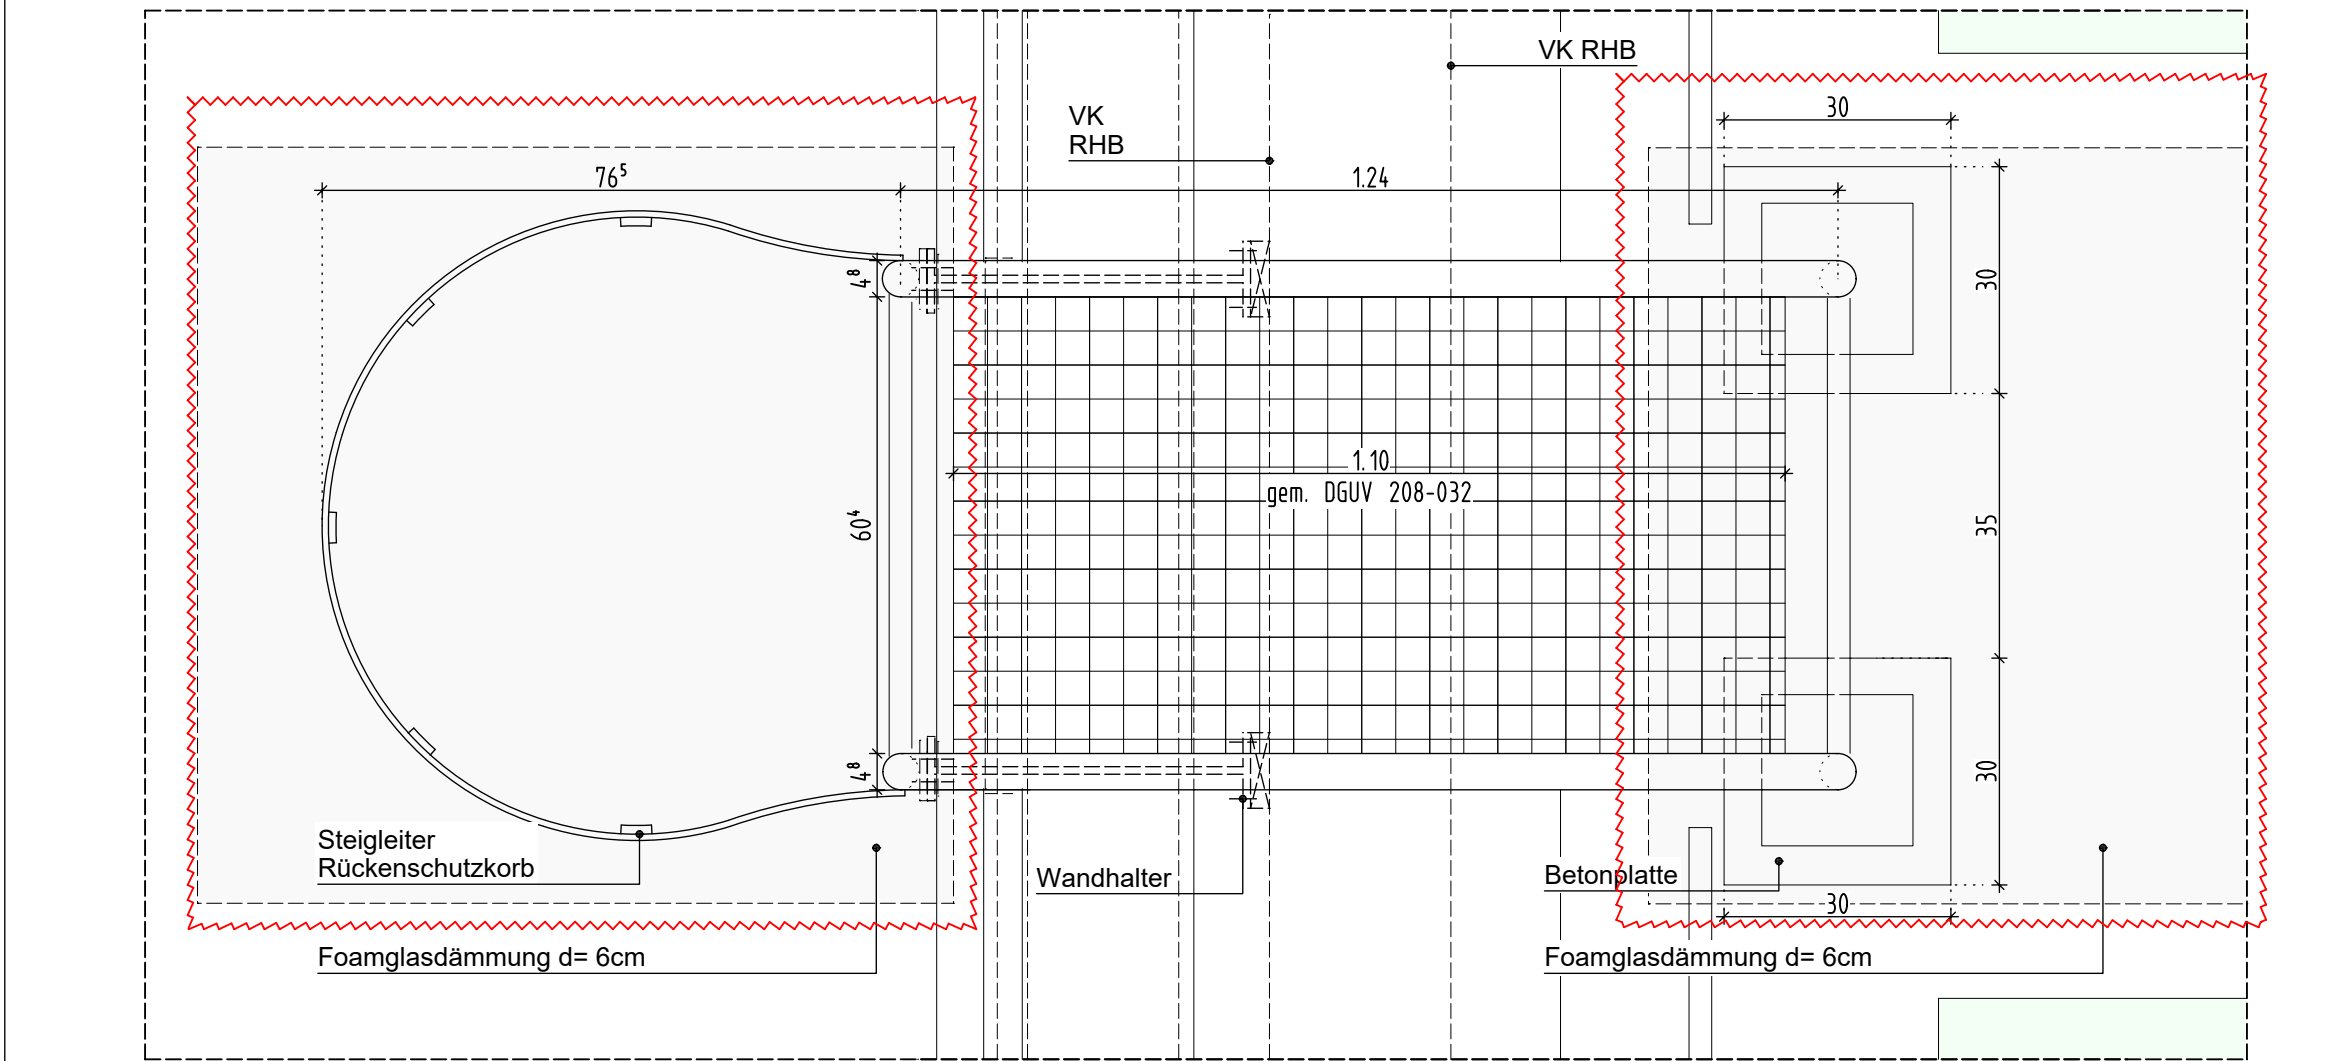


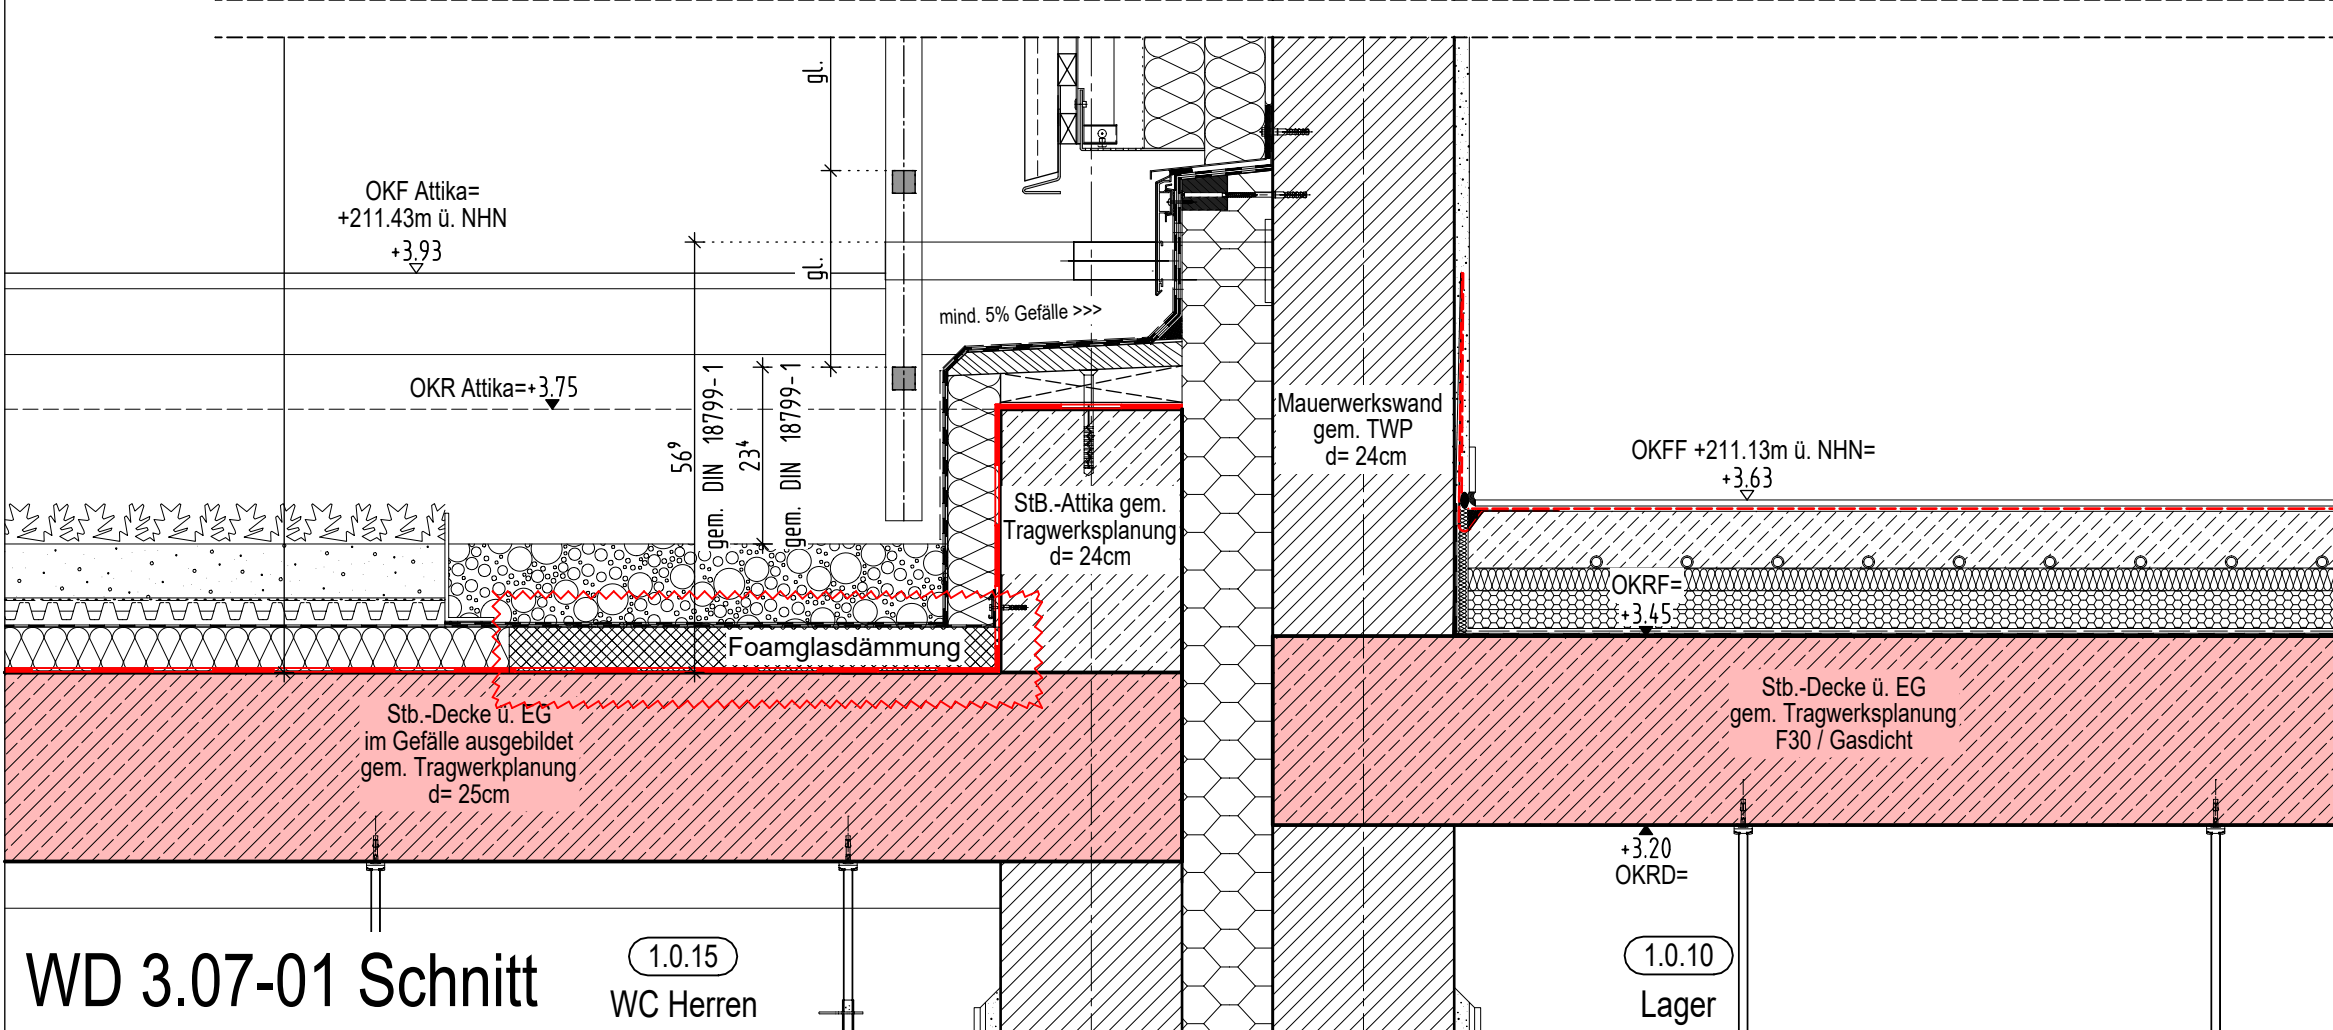


Grundriss

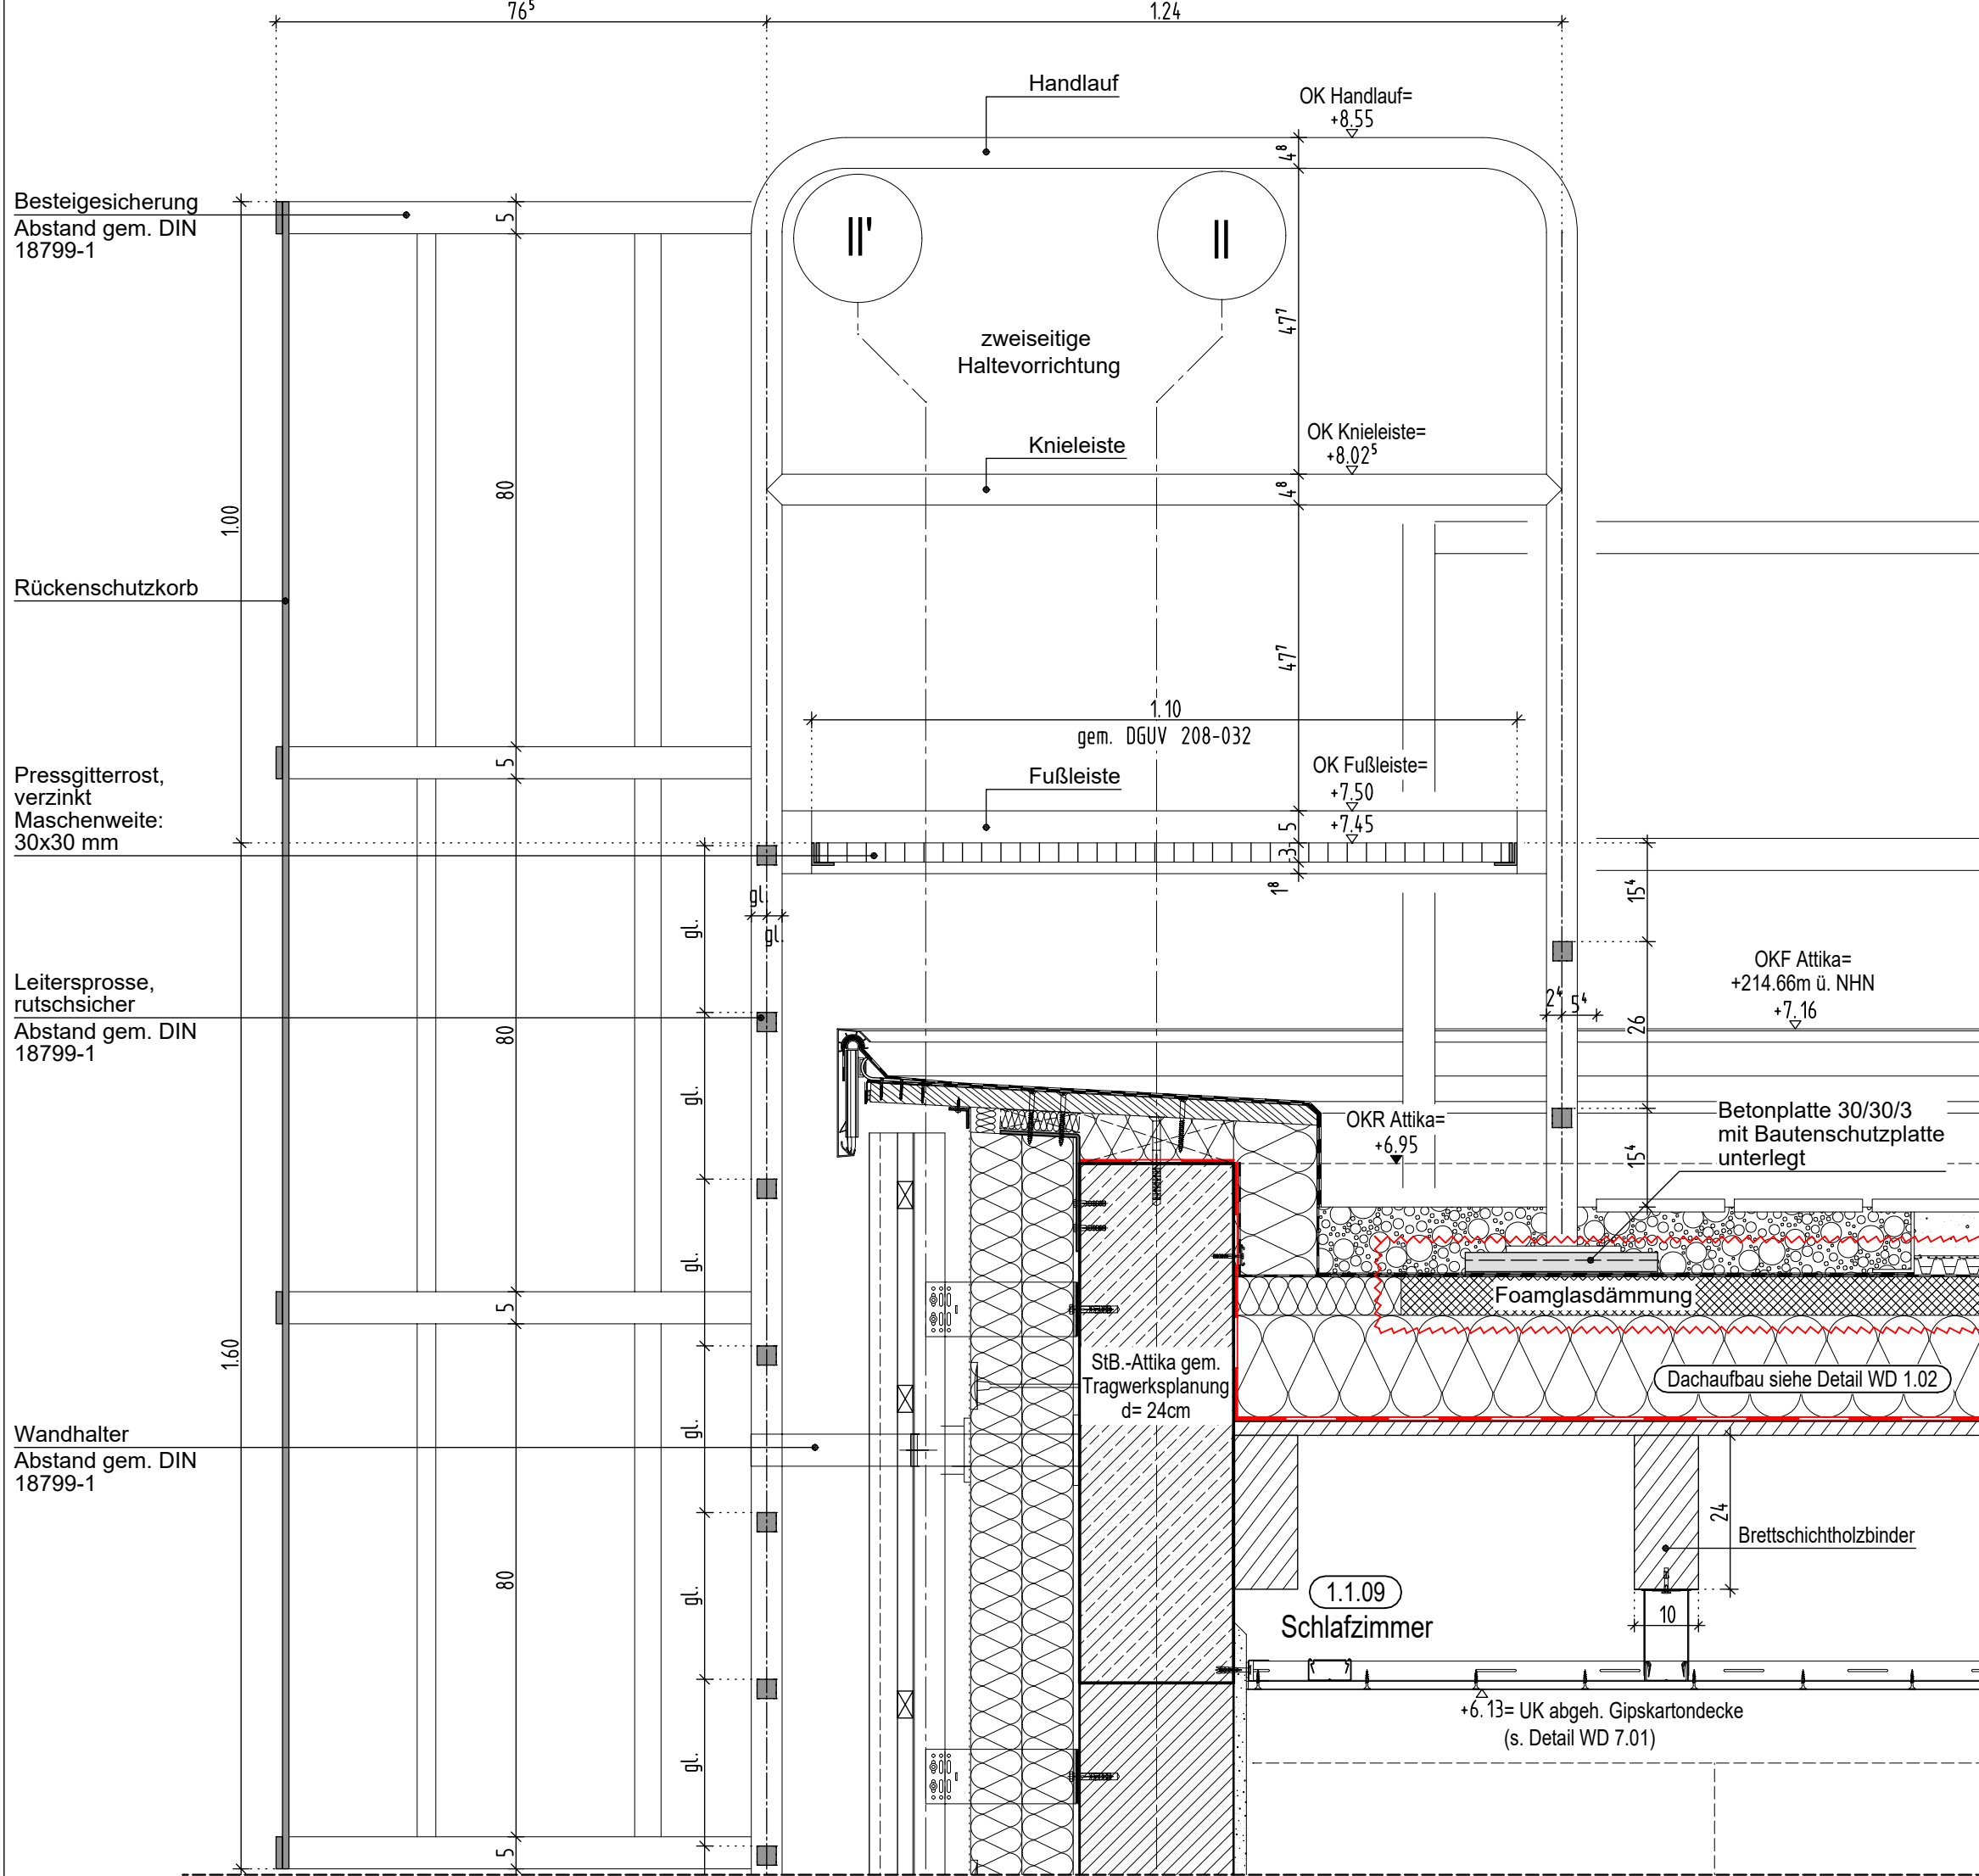


WD 3.07-01 Schnitt

WC Herren

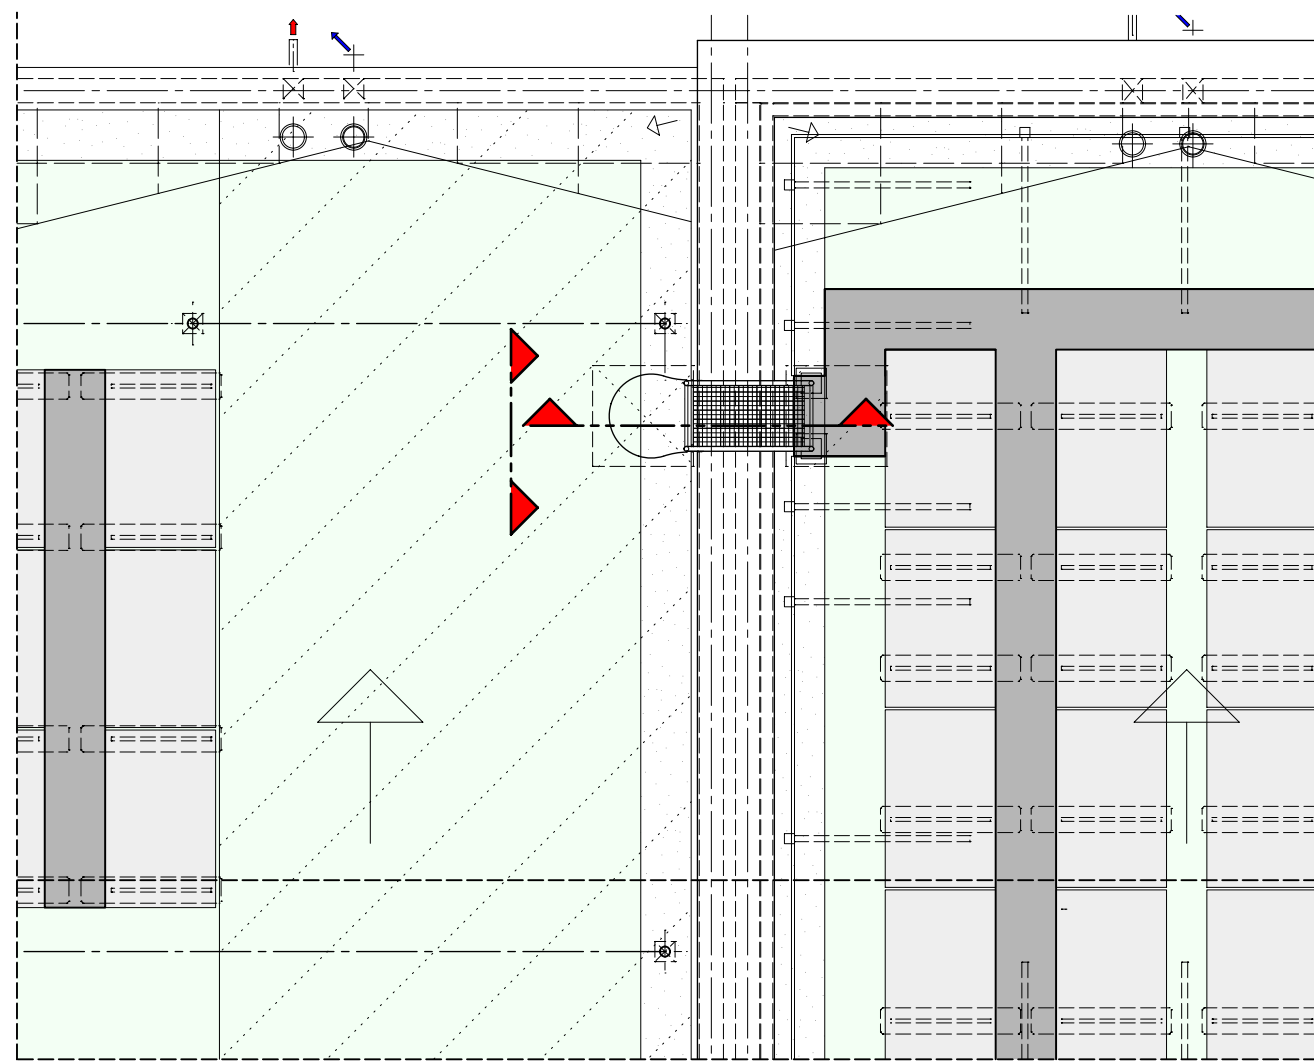

Übersichtsgrundriss
ohne Maßstab

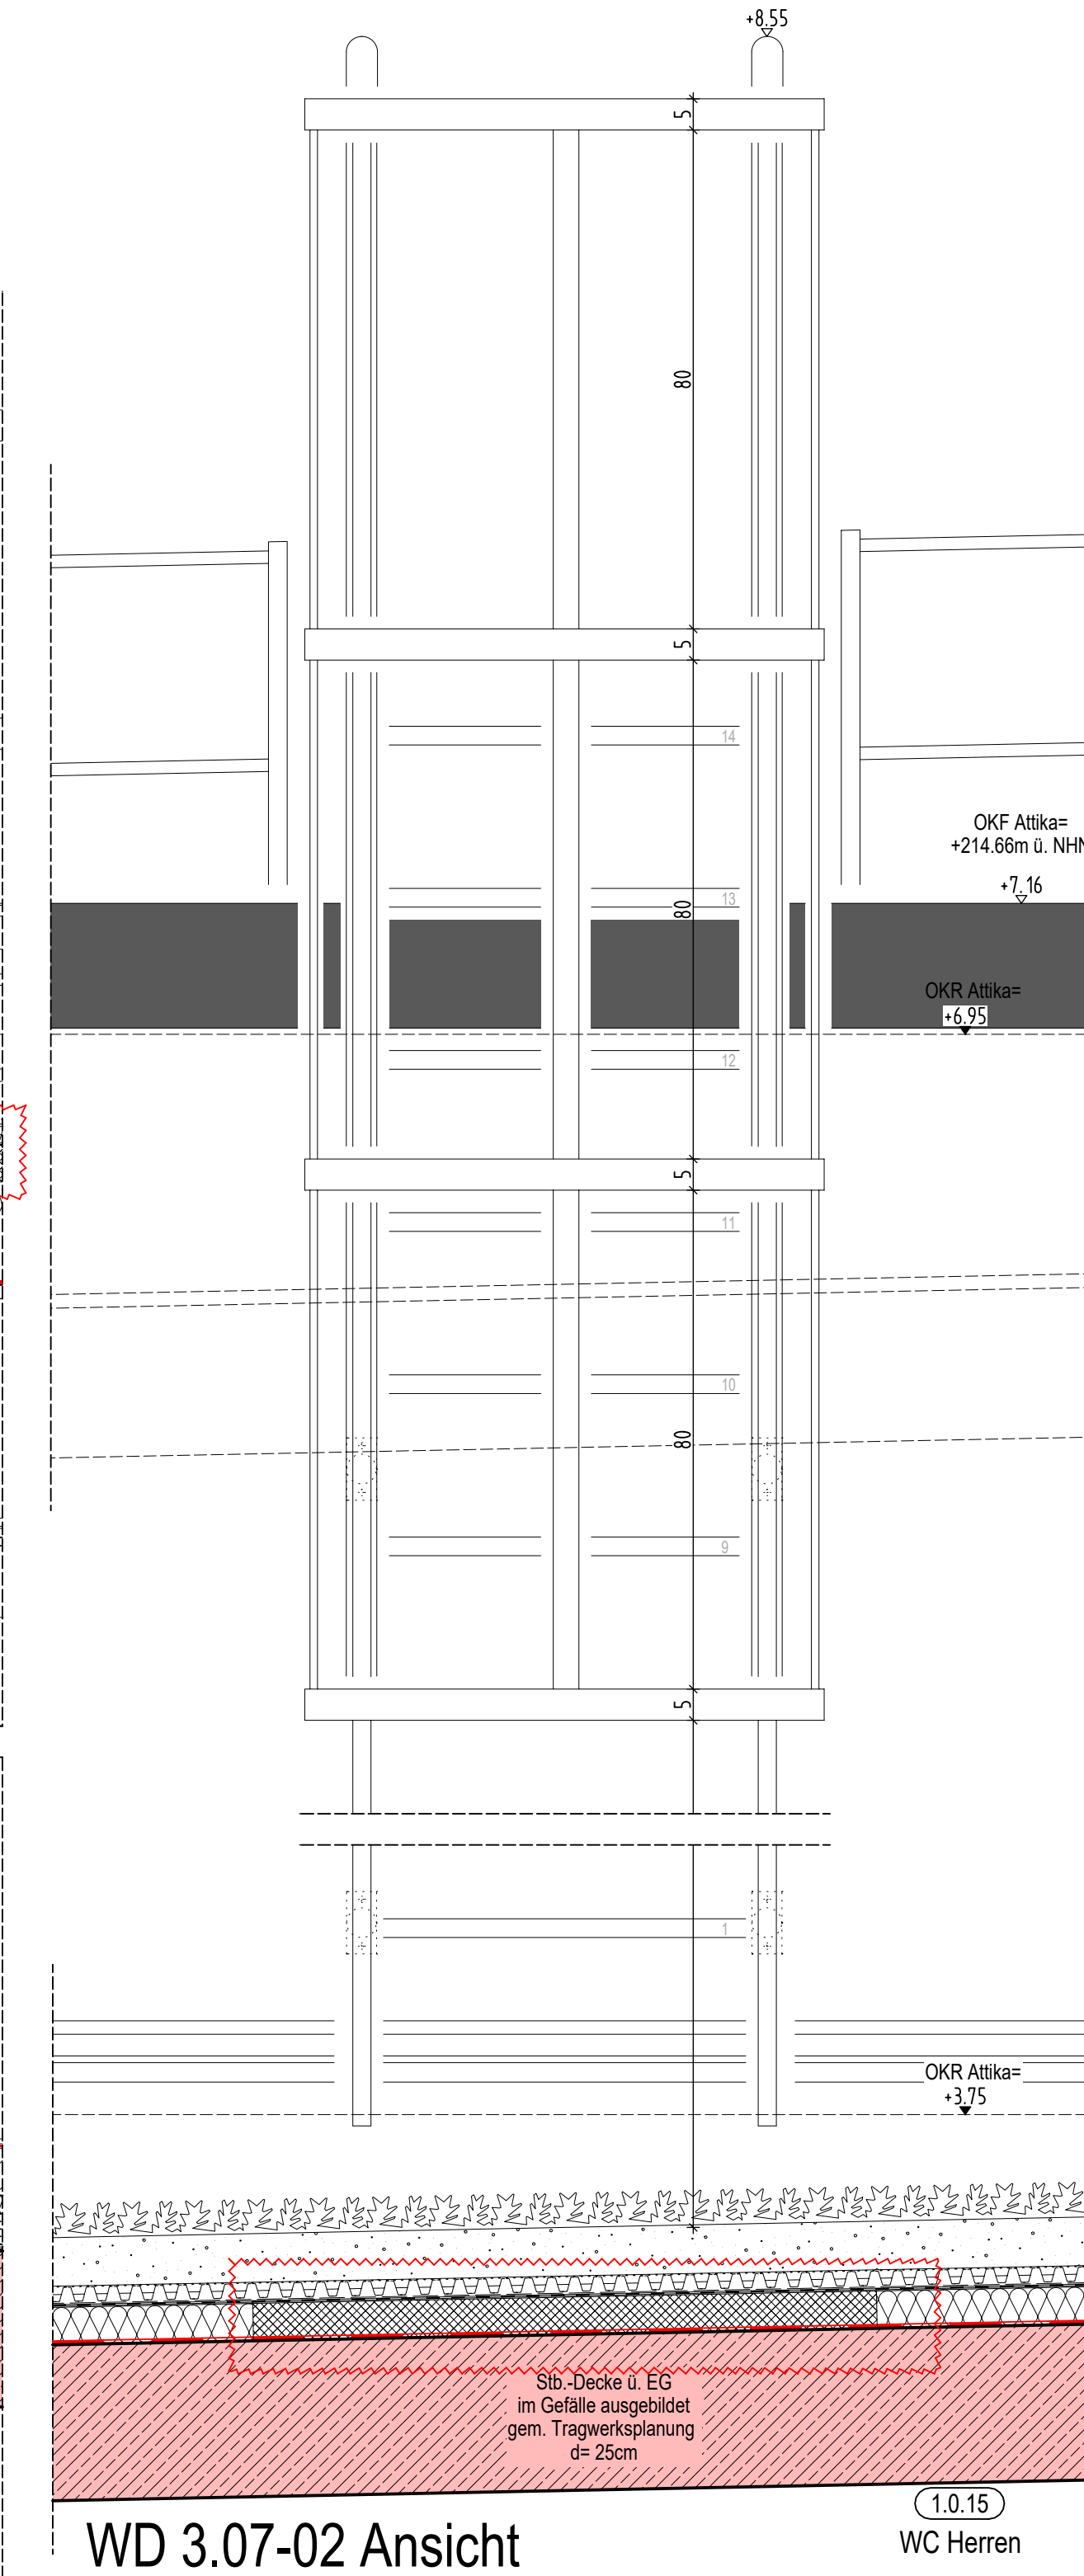

WD 3.07-02 Ansicht

WC Herren

LEGENDE:

	Stahlbeton nach Statik		WU-Stahlbeton nach Statik Ausführung als "weiße Wanne"
	unbewehrter Beton nach Statik		Stahlbeton nach Statik mit Brandschutzanforderungen
	tragendes nach Statik Mauerwerk		tragendes Mauerwerk nach Statik mit Brandschutzanforderungen
	nichttragendes Mauerwerk		nichttragendes Mauerwerk mit Brandschutzanforderungen
	Nichttragendes Mauerwerk! Erstellung nach Montage der Technik		Nichttragendes Mauerwerk! Erstellung nach Montage der Technik mit Brandschutzanforderungen
	Trockenbau		Trockenbau mit Brandschutzanforderungen

Höhenangaben im Grundriss:

	+ OKFF = Oberkante fertiger Fußboden
	+ OKR = Oberkante Rohfußboden
	+ OKF = Oberkante bestehender Fußboden
	+ OKFF = Oberkante fertiger Fußboden

Höhenangaben in Schnitten und Ansichten:


	Oberkante Fertighöhe
	Oberkante Rohhöhe

Alle Maße der Architekten- und Ingenieurpläne sind vom Unternehmer verantwortlich vor Baubeginn zu prüfen. Abweichungen sind der Bauleitung sofort mitzuteilen. Dieser Plan gilt nur in Verbindung mit den gültigen Schal-, Bewehrungs- und Haustechnikplänen. Sämtliche Maßangaben von bestehenden Bauteilen sind lichte Fertigmaße. Sämtliche Höhenangaben (Türhöhen usw.) gelten von OKFF soweit nicht anders vermerkt.

Bodenabläufe, Einbauteile sowie Wand- und Deckendurchführungen sind den entsprechenden Haustechnikplänen zu entnehmen. Die genaue Lage muss mit dem Architekten abgestimmt werden.

Nichttragende Wände dürfen nicht kraftschlüssig an die Decken angeschlossen werden! Anschlüsse von F30 / F90- Wänden gemäß DIN 4102 TEIL 4. In Rauchabschnittswänden ist für die Fugenausbildung geeignetes Material zu verwenden!

AUSFÜHRUNGSPLAN

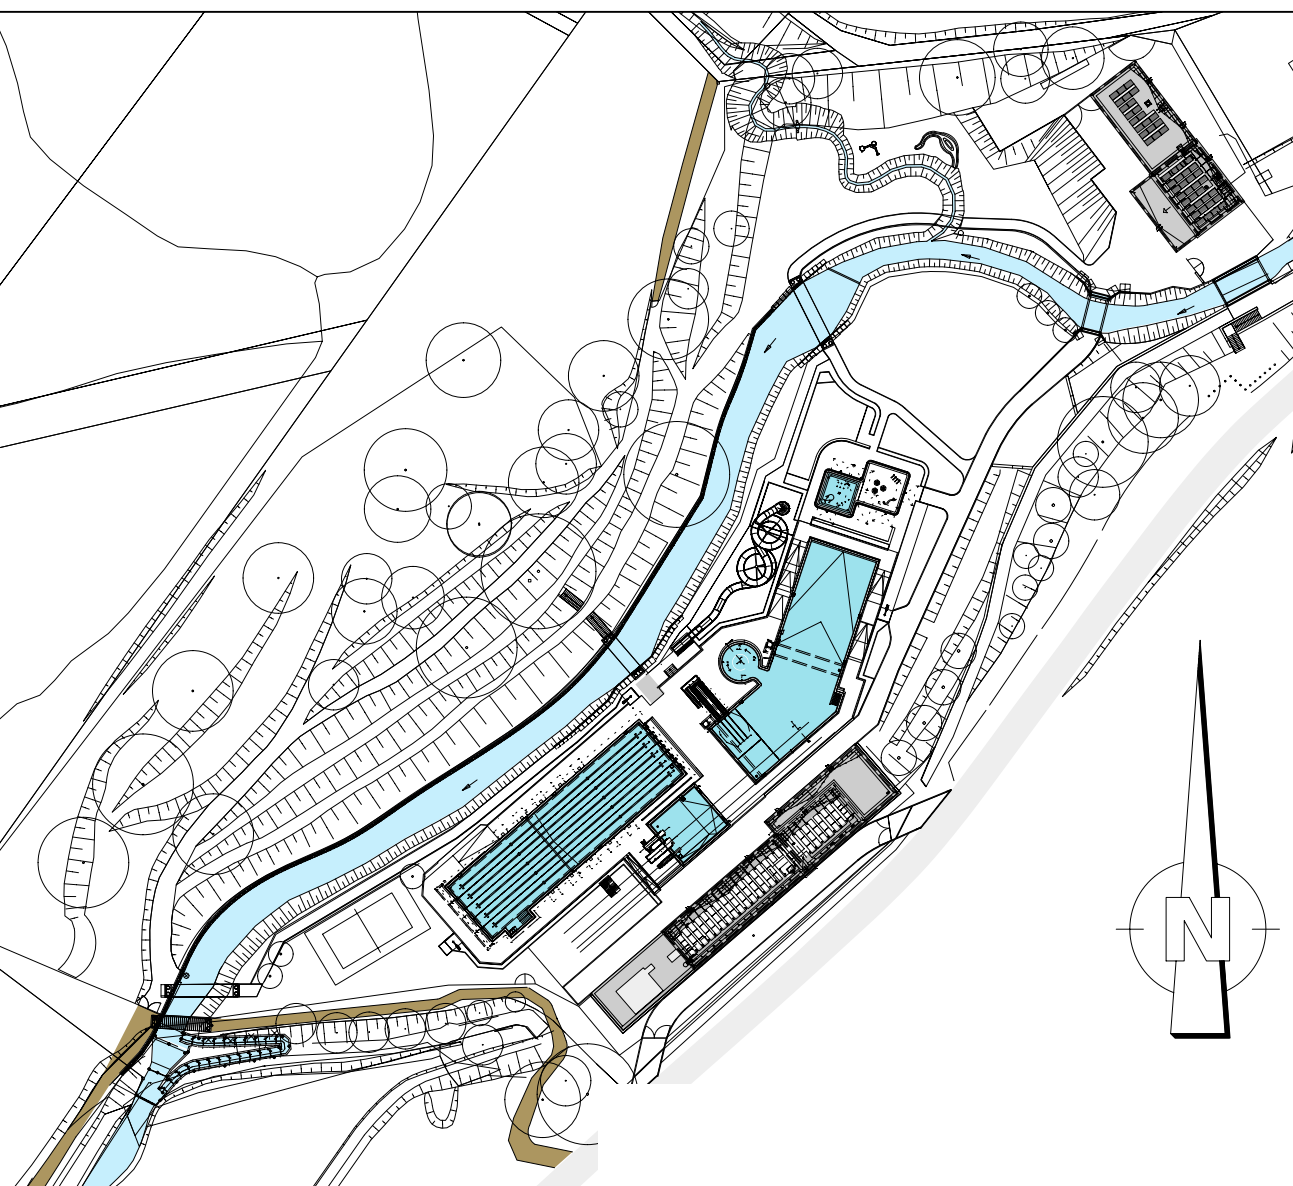

PROJEKT	Sanierung / Modernisierung Freibad Remscheid Eschbachtal 5 42859 Remscheid
BAUHERR	Stadt Remscheid Theodor-Heuss-Platz 1 42853 Remscheid
ARCHITEKT	
ZEICHNUNG	Steigleiter Dach - Dach BAUTEIL: 1 Achse: II-II' / b-c
PROJEKTNUMMER	2020-094
ERSTELLDATUM	15.01.2024
PROJEKTLEITUNG	
GEZEICHNET	
H/B	594 / 700 (0.42m²)
MASSSTAB	1:10
INDEX	V1
ZEICHNUNGSNR.	WD 3.07