

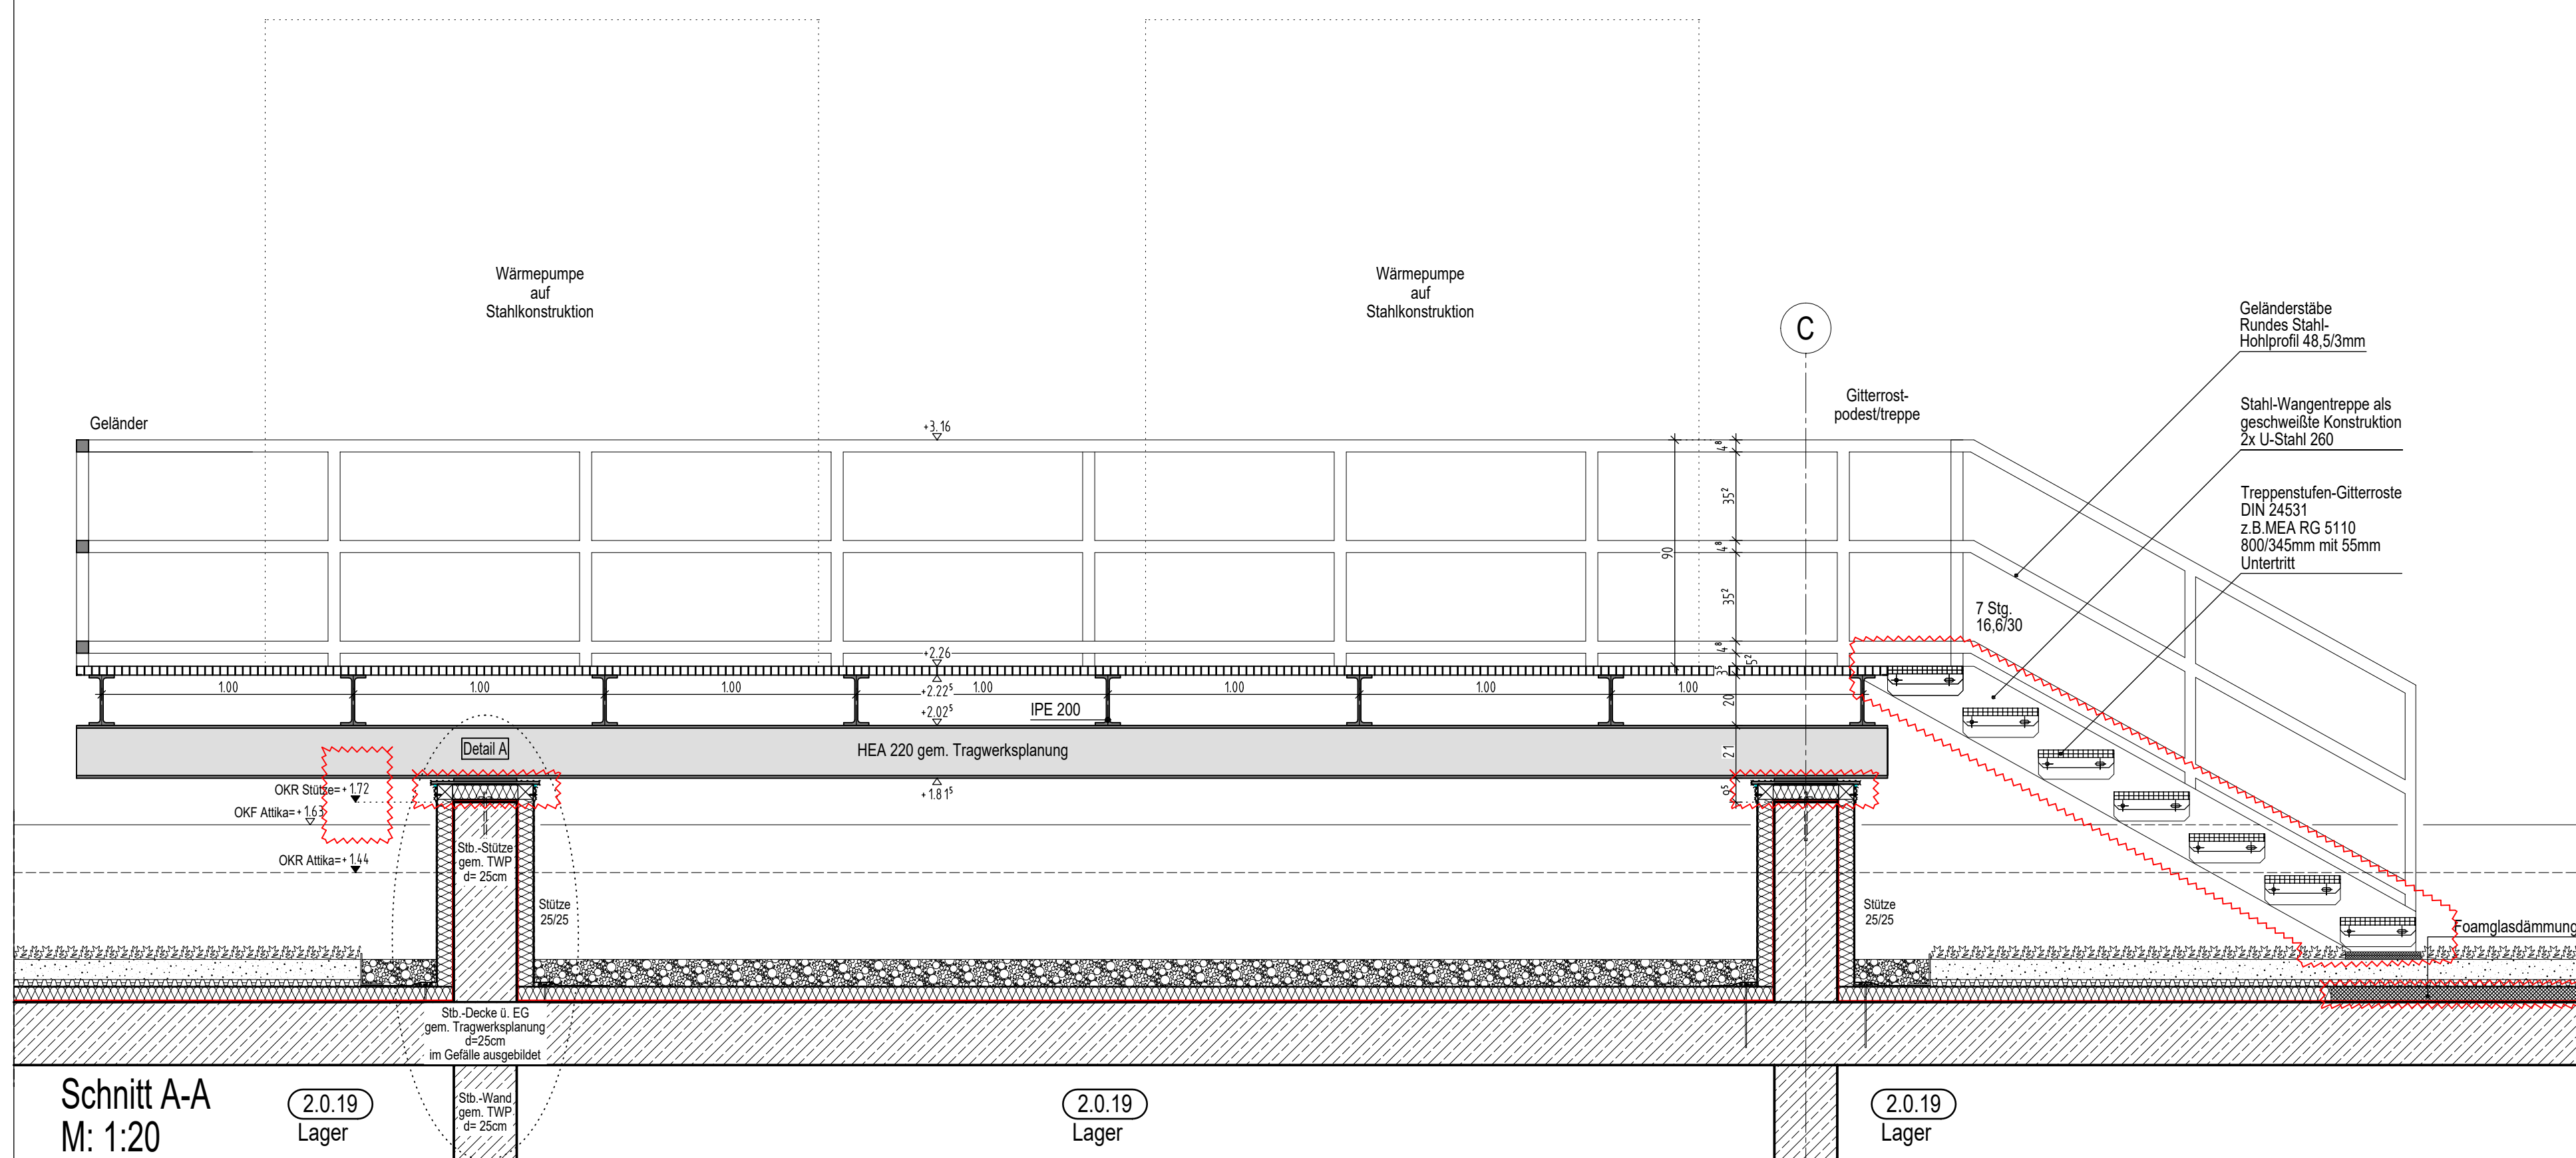
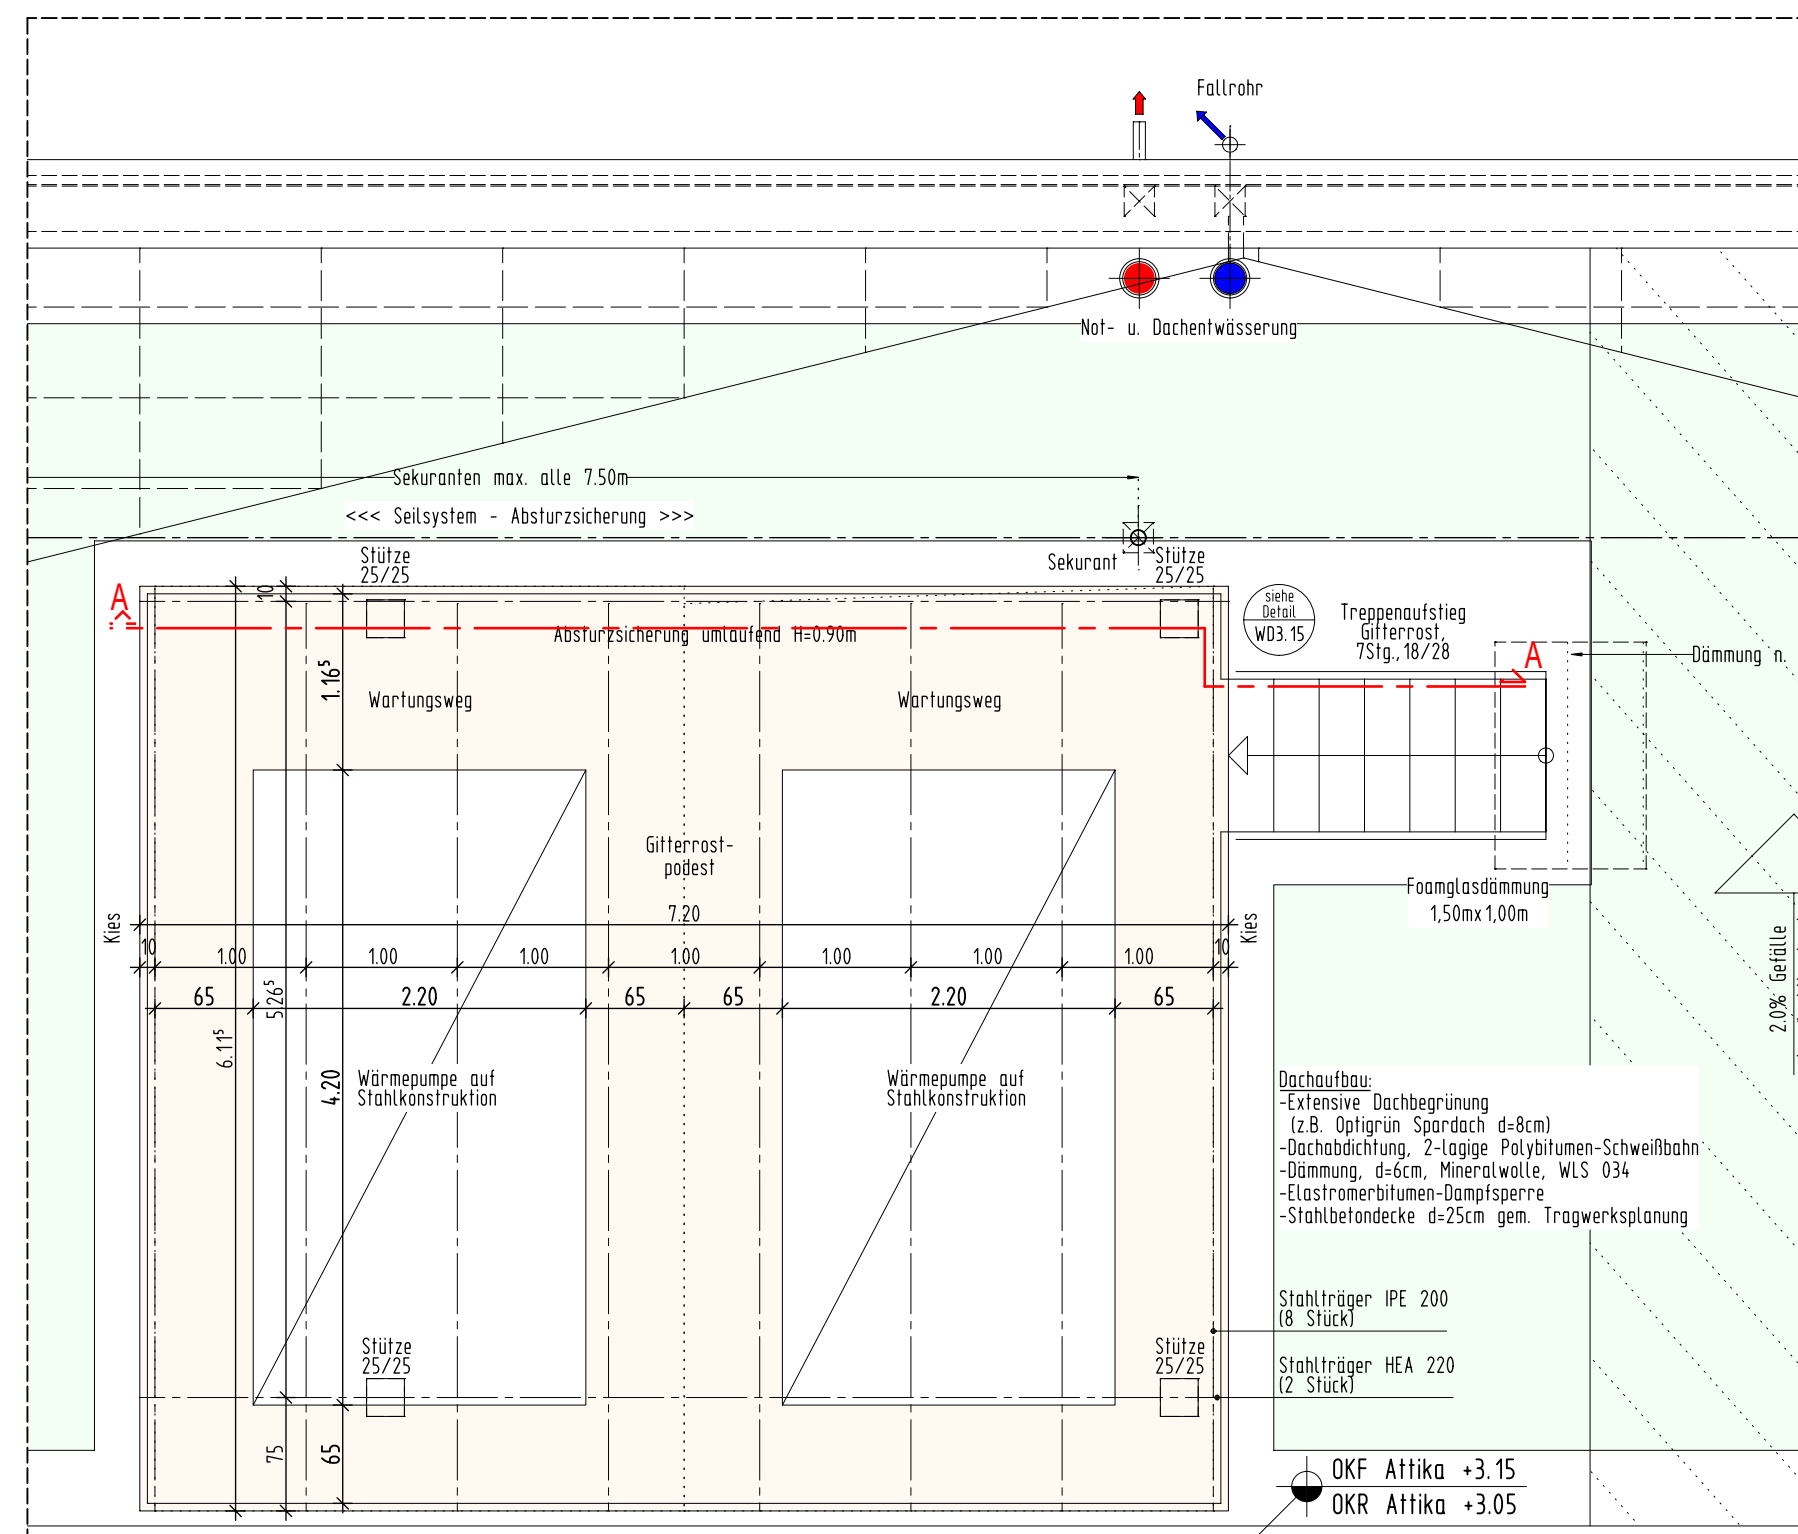
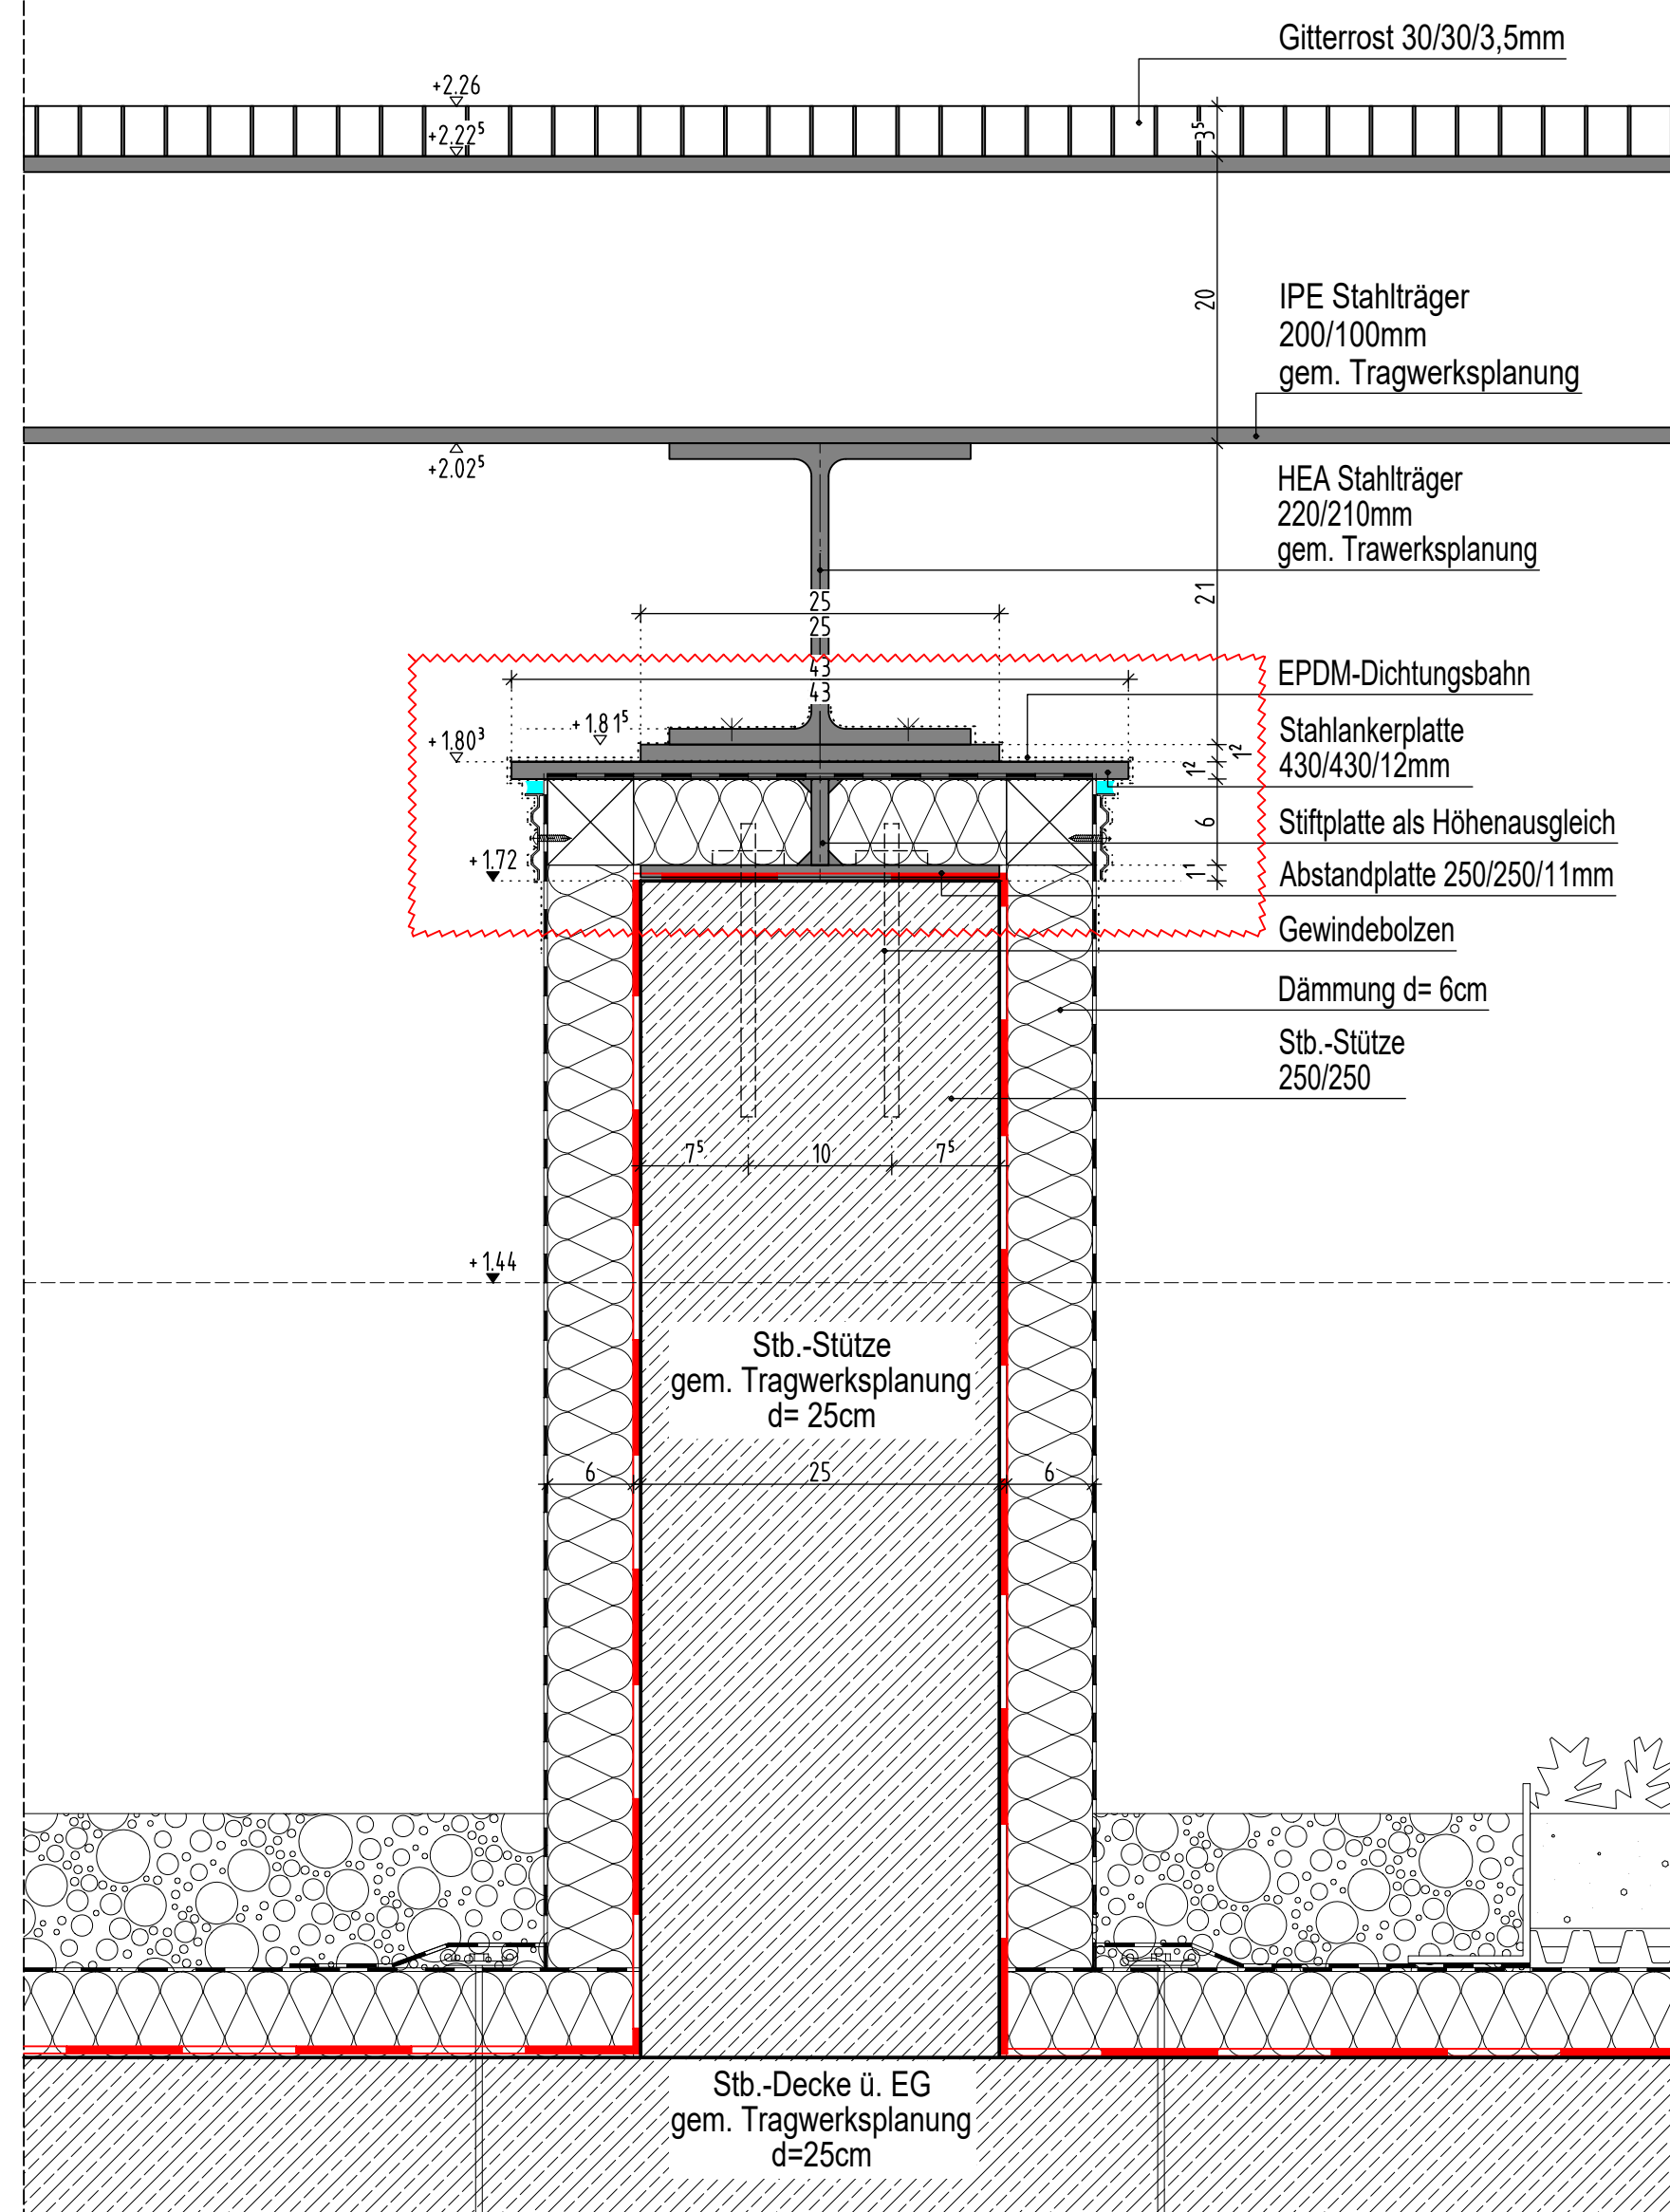
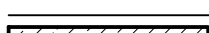
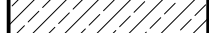
 


 

LEGENDE:

	Stahlbeton nach Statik		WU-Stahlbeton nach Statik Ausführung als 'weiße Wanne'
	unbewehrter Beton nach Statik		Stahlbeton nach Statik mit Brandschutzanforderungen
	tragendes nach Statik Mauerwerk		tragendes Mauerwerk nach Statik mit Brandschutzanforderungen
	nichttragendes Mauerwerk		nichttragendes Mauerwerk mit Brandschutzanforderungen
	Nichttragendes Mauerwerk! Erstellung nach Montage der Technik		Nichttragendes Mauerwerk! Erstellung nach Montage der Technik mit Brandschutzanforderungen
	Trockenbau		Trockenbau mit Brandschutzanforderungen

Höhenangaben im Grundriss:

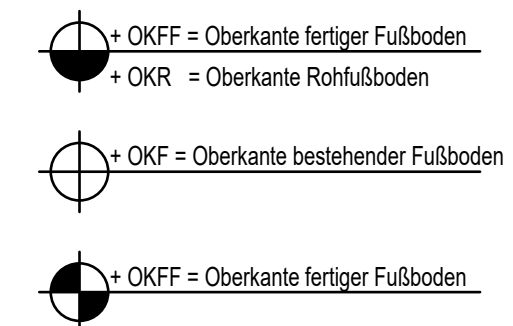

Alle Maße der Architekten- und Ingenieurpläne sind vom Unternehmer verantwortlich vor Baubeginn zu prüfen. Abweichungen sind der Bauleitung sofort mitzuteilen. Dieser Plan gilt nur in Verbindung mit den gültigen Schale, Bewehrungs- und Haustechnikplänen. Sämtliche Maßangaben von bestehenden Bauteilen sind leicht fertigbar. Sämtliche Höhenangaben (Türhöhen usw.) gelten von OKFF soweit nicht anders vermerkt.

Bei gemauerten Öffnungen sind die Leibungen, unter Beibehaltung der Rohbaumaße, in den Fugen und Steinen homogen glatt zu ziehen.

V1	15.11.24		Bearbeitung der Tragkonstruktion, Treppen Steigung und Auftritt bearbeitet, Foamglas eingearbeitet
V0	18.06.24		Aktueller Stand der Planung
INDEX	DATUM	NAME	ÄNDERUNGSVERMERK



PROJEKT
Sanierung / Modernisierung Freibad Remscheid Eschbachtal
Eschbachtal 5
42859 Remscheid

BAUHERR

Stadt Remscheid
Theodor-Heuss-Platz 1
42853 Remscheid

T +49 (2191) 162 779
F stadtverwaltung@remscheid.de

INTERFACED

ARCHITEKT		
-----------	--	--

ZEICHNUNG	Gitterrostpodest Wärmenumpen	+/- 0 00m = NN
-----------	------------------------------	----------------

 Güterostpodes Warmepumpen BT:2	+ 0.00m NHN NHN +207.500 m			
	<table border="1"> <tr> <th>MAßSTAB</th> <th>STICHWORT</th> </tr> <tr> <td> </td> <td> </td> </tr> </table>	MAßSTAB	STICHWORT	
MAßSTAB	STICHWORT			

Achse: 12-14 / B-D		MASSSTAB 1:5 / 20	ZEICHNUNGSNR.
PROJEKTLEITER	PROJEKTLEITUNG	PROJEKTLEITER	WD 3 15

PROJEKTNUMMER	ERSTELDDATUM	PROJEKLEITUNG	GEZEICHNET	INDEX	V1	WD 3.13
2020-094	19.03.2024					
LWP = 504 (720 (0.42m³))						Allelen 2023