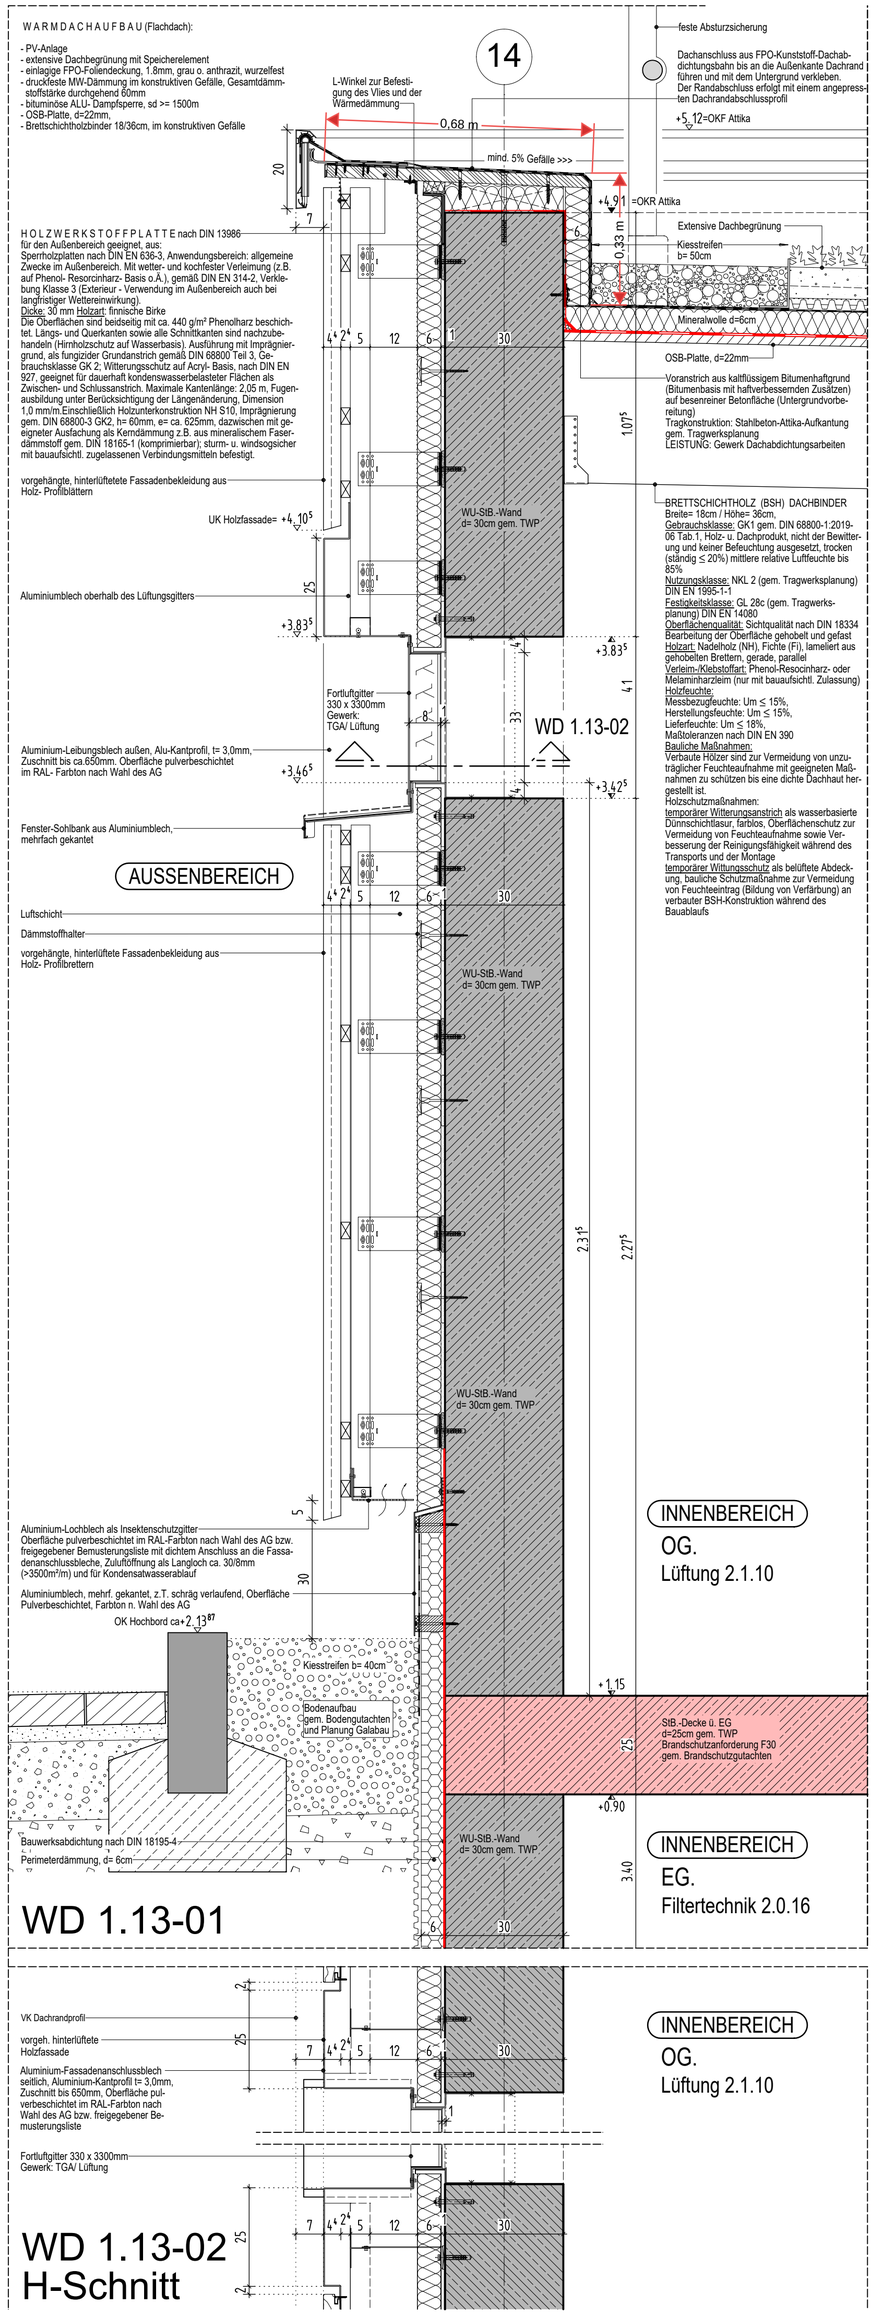

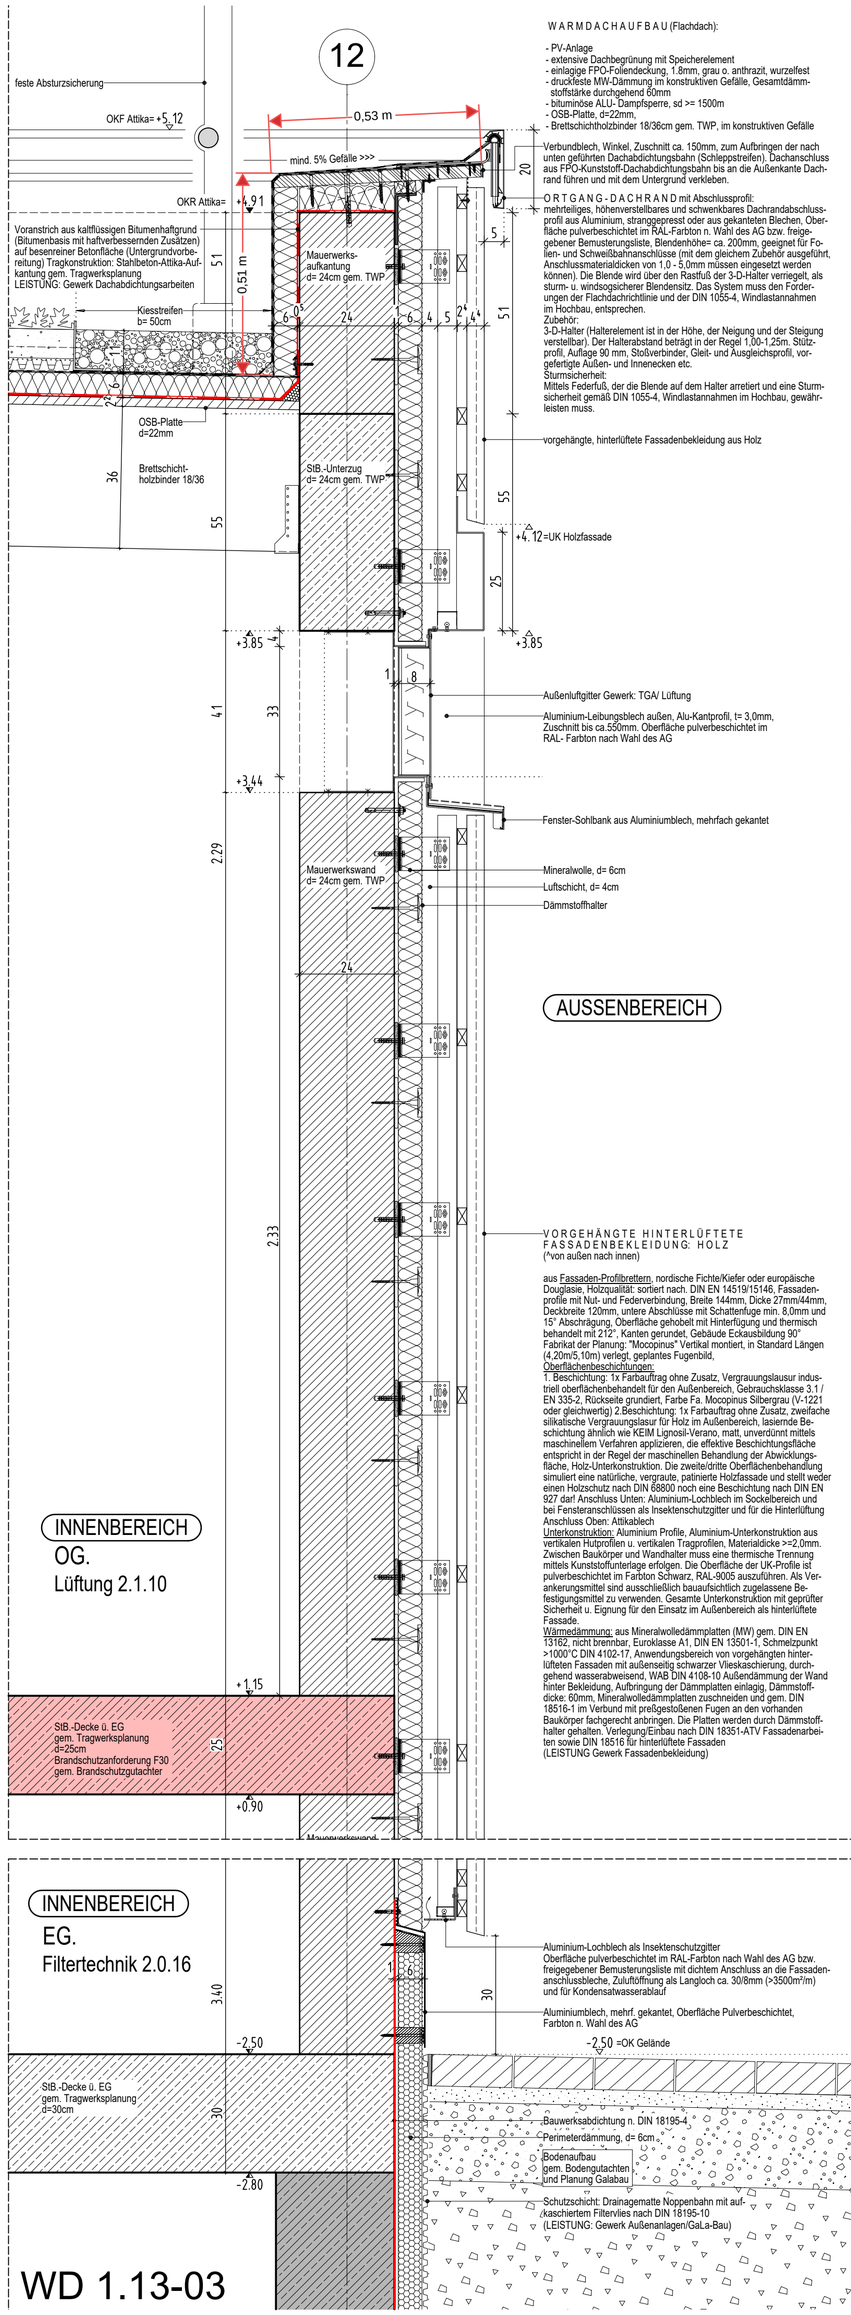

LEGENDE:

- Stahlbeton nach Statik
- unbewehrter Beton nach Statik
- tragendes nach Statik Mauerwerk
- nichttragendes Mauerwerk
- Nichttragendes Mauerwerk! Erstellung nach Montage der Technik
- Trockenbau
- WU-Stahlbeton nach Statik Ausführung als 'weiße Wanne'
- Stahlbeton nach Statik mit Brandschutzanforderungen
- tragendes Mauerwerk nach Statik mit Brandschutzanforderungen
- nichttragendes Mauerwerk mit Brandschutzanforderungen
- Nichttragendes Mauerwerk! Erstellung nach Montage der Technik mit Brandschutzanforderungen
- Trockenbau mit Brandschutzanforderungen

Höhenangaben im Grundriss:

+ OKFF = Oberkante fertiger Fußboden
+ OKR = Oberkante Rohfußboden
+ OKF = Oberkante bestehender Fußboden
+ OKFF = Oberkante fertiger Fußboden

Höhenangaben in Schnitten und Ansichten:

Oberkante Fertighöhe
Oberkante Rohhöhe

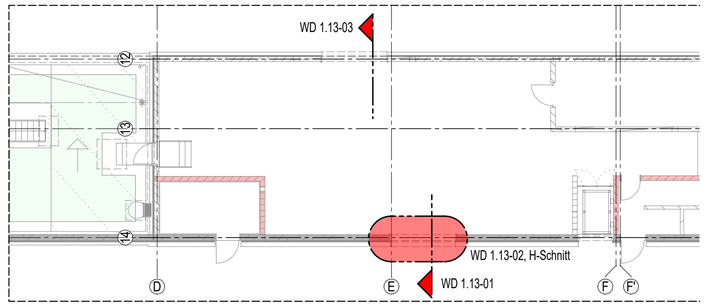

Übersicht

INDEX	DATUM	NAME	ÄNDERUNGSVERMERK
V0	15.11.24		Aktueller Stand der Planung

AUSFÜHRUNGSPLAN

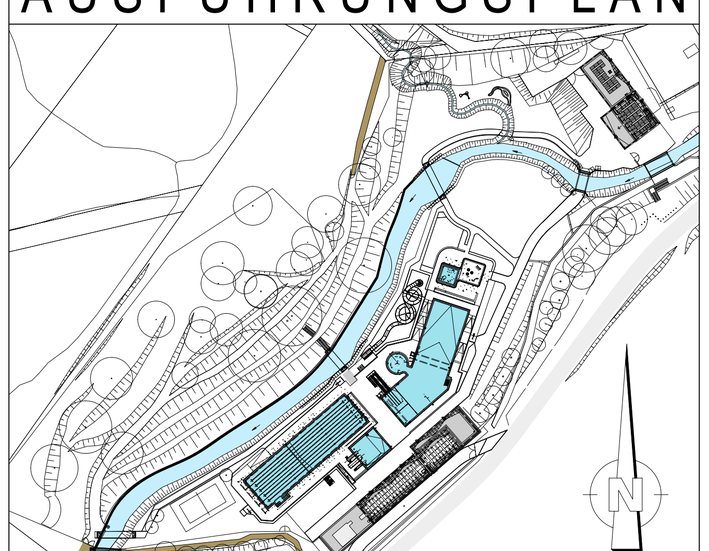

PROJEKT
Sanierung / Modernisierung Freibad Remscheid Eschbachtal
Eschbachtal 5
42859 Remscheid

BAUHERR
Stadt Remscheid
Theodor-Heuss-Platz 1
42853 Remscheid
T. +49 (2191) 162 779
E. stadtverwaltung@remscheid.de
UNTERSCHRIFT

ARCHITEKT

ZEICHNUNG
BT:2 TECHNIK- / UMKLEIDEGEBÄUDE
V-Schnitt, Lüftungsgitter
Achse 12/E und 14/E

+/- 0.00m = NHN
NHN +207.500 m

PROJEKTNUMMER	ERSTELLDATUM	PROJEKTLEITUNG	GEZEICHNET
2020-094	23.07.2024		

MASSTAB 1:10
INDEX V0
ZEICHNUNGSNR. WD 1.13

Plot-Datum: 15.11.2024