




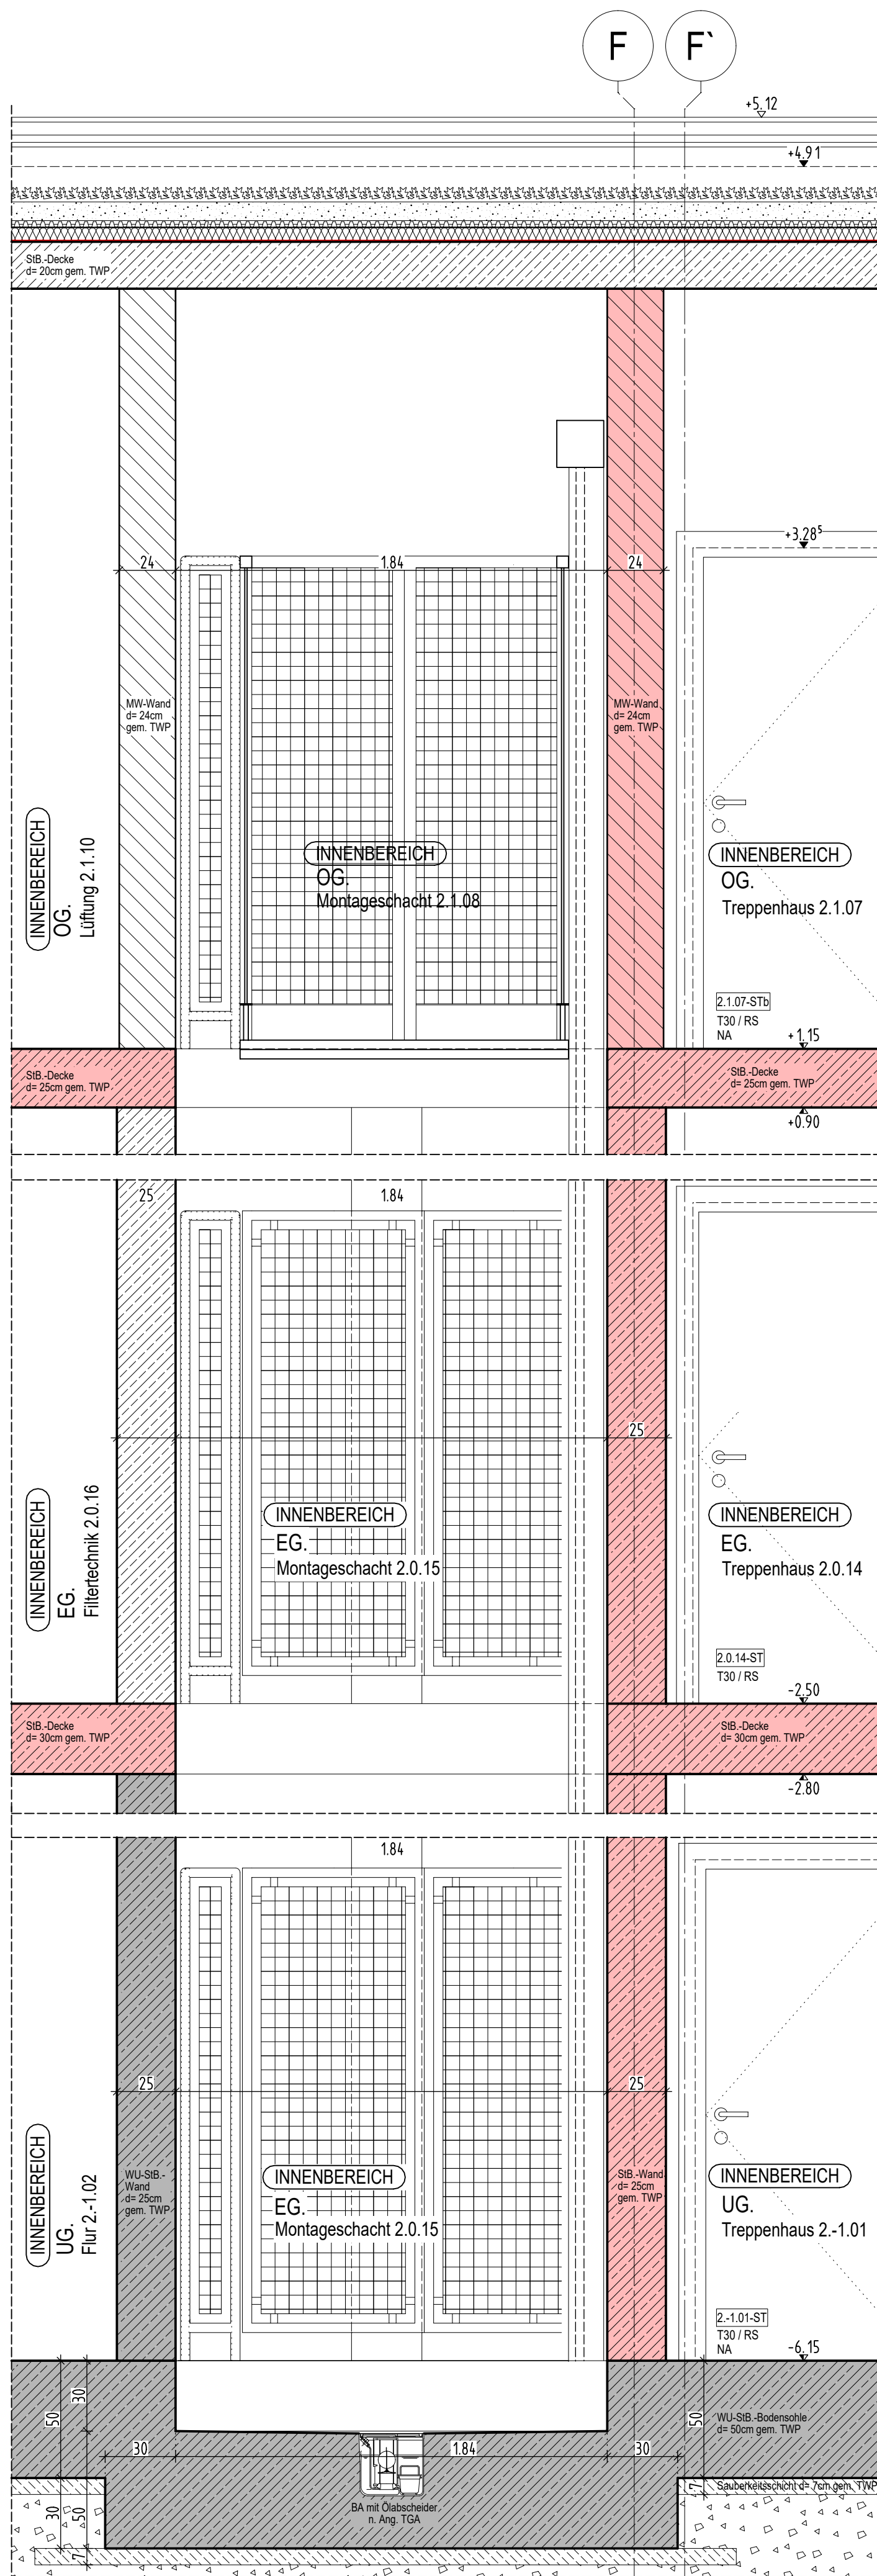


WD 1.17-03, BT:2 Schnitt A-A

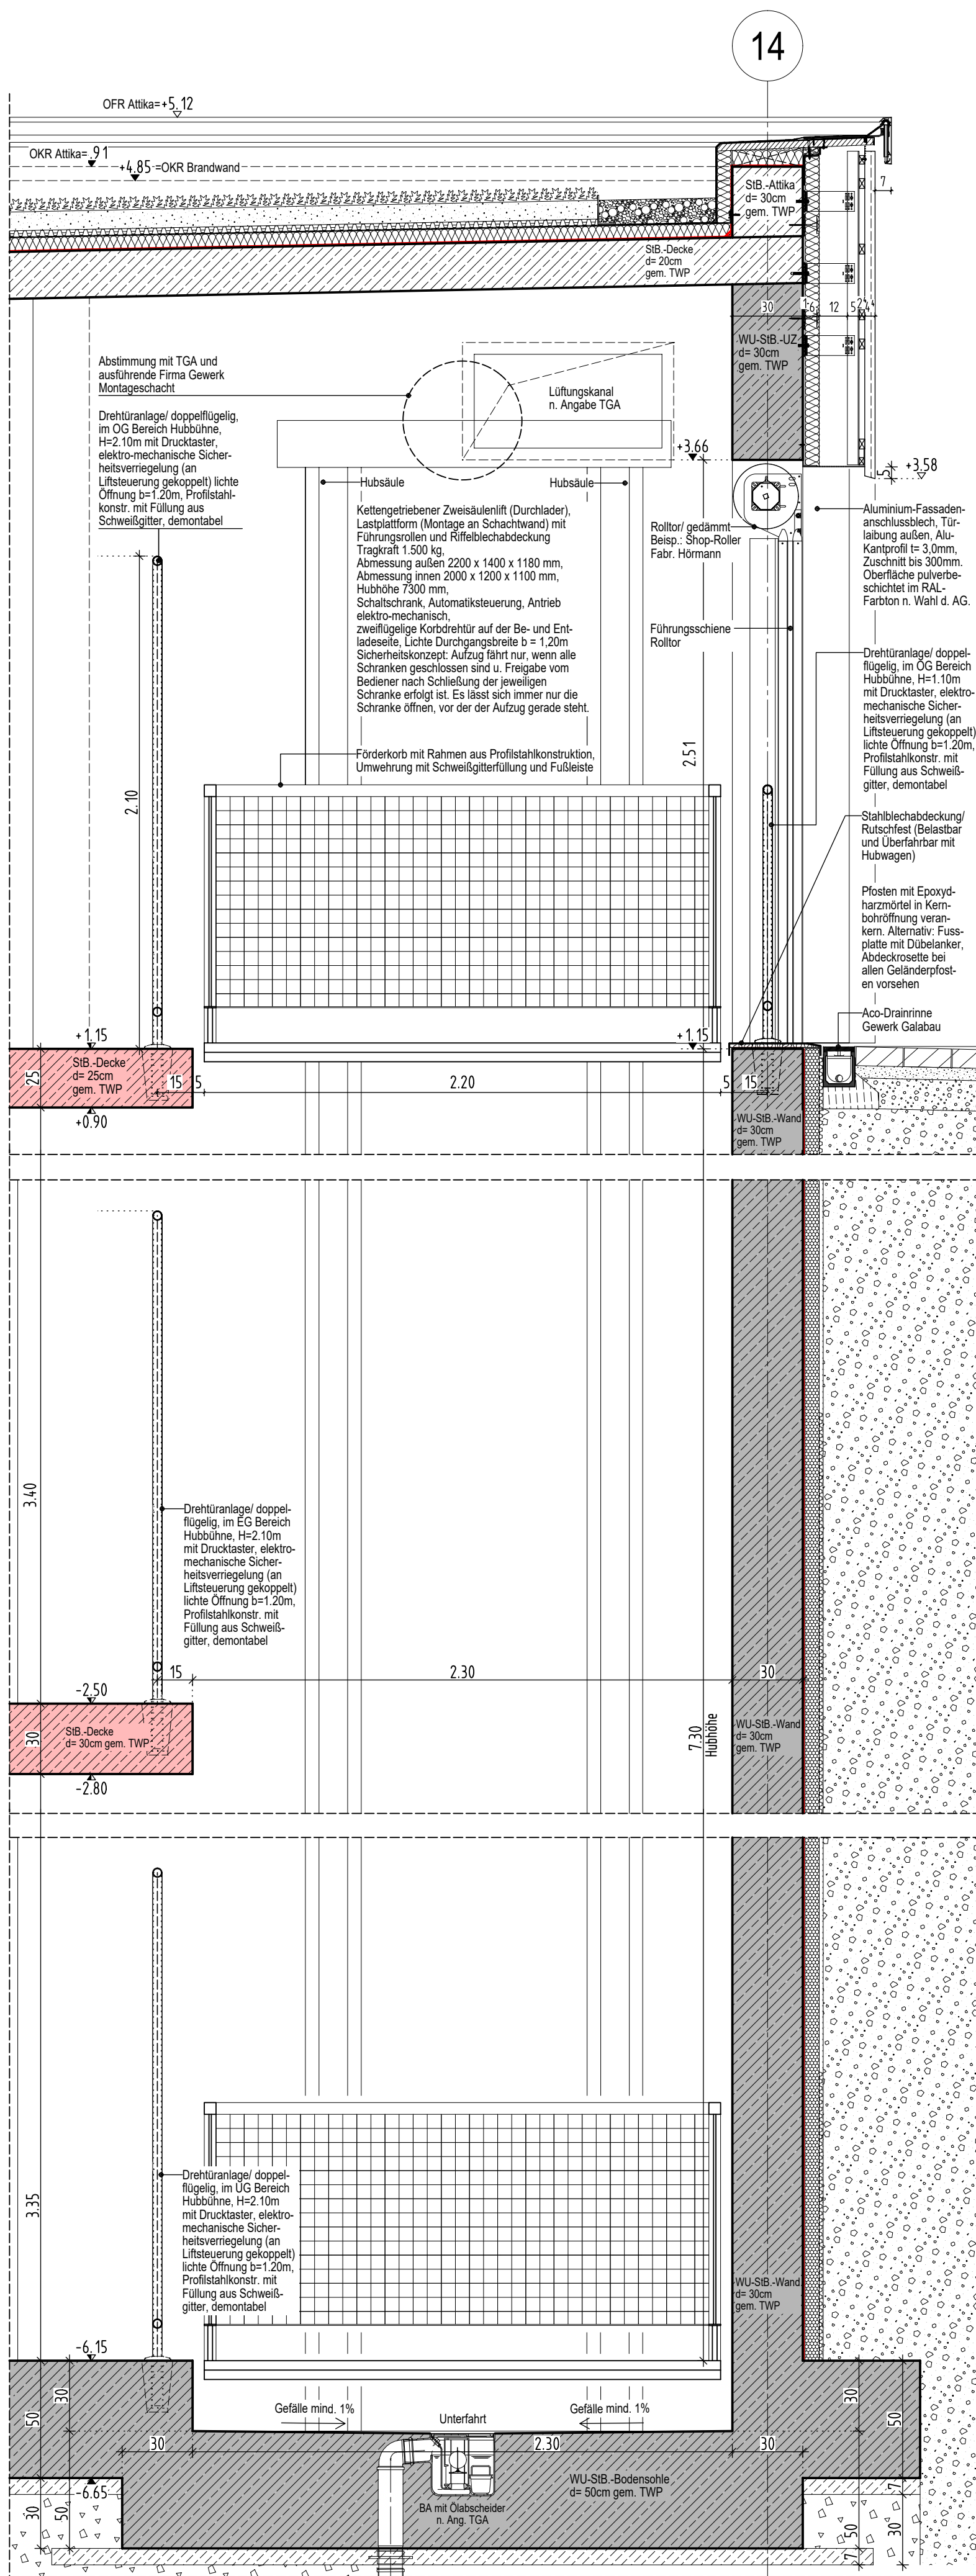

WD 1.17-04, BT:2 Schnitt B-B

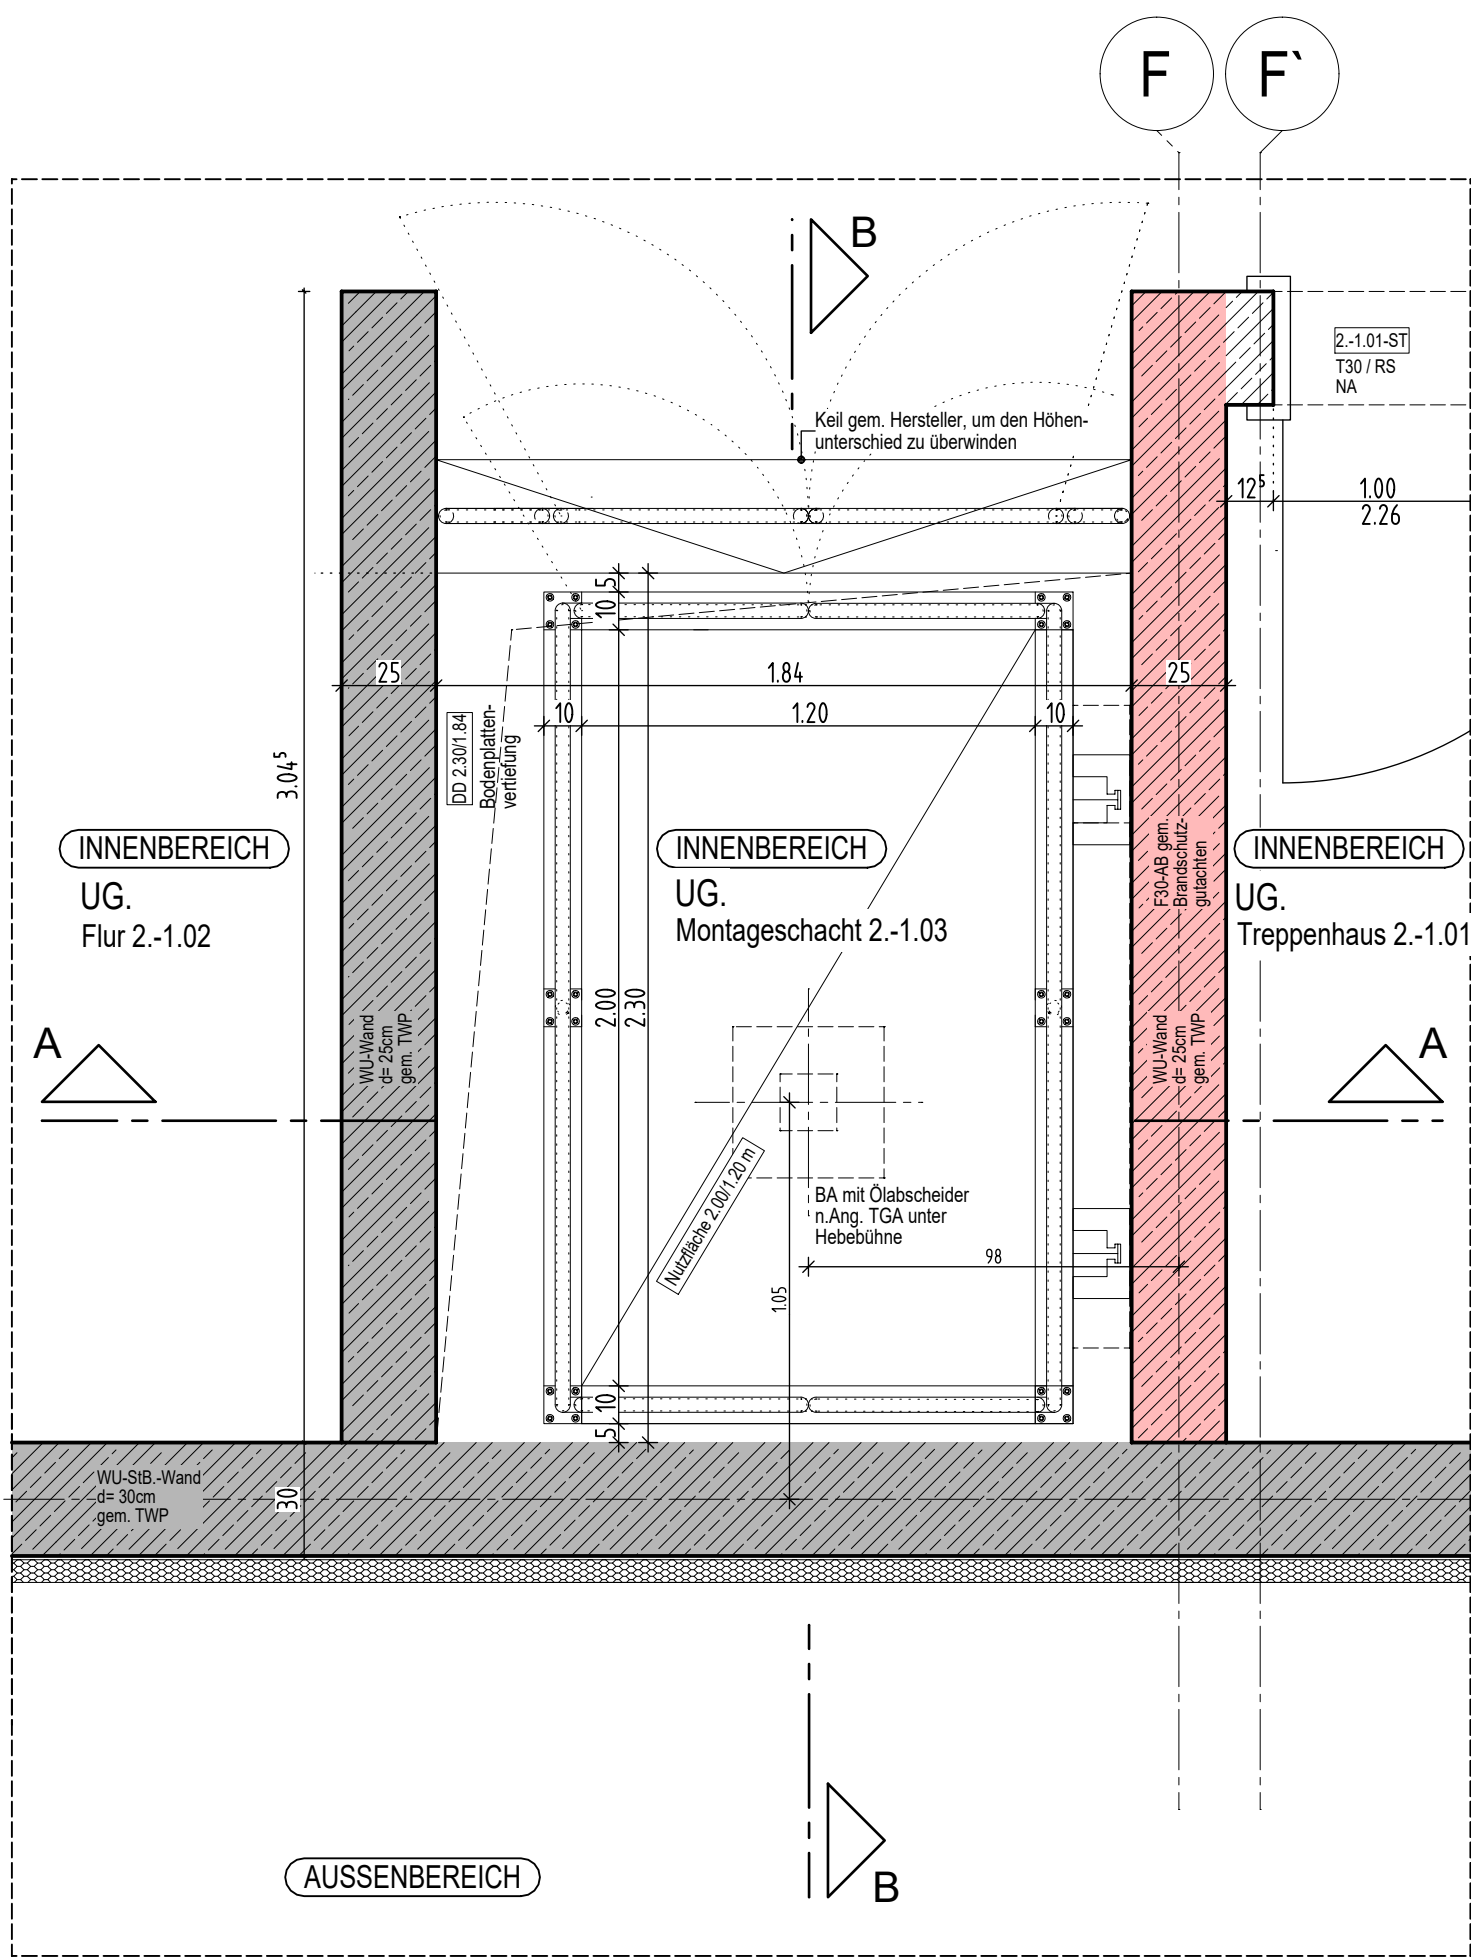

WD 1.17-01, BT:2 Grundriss Untergeschoss

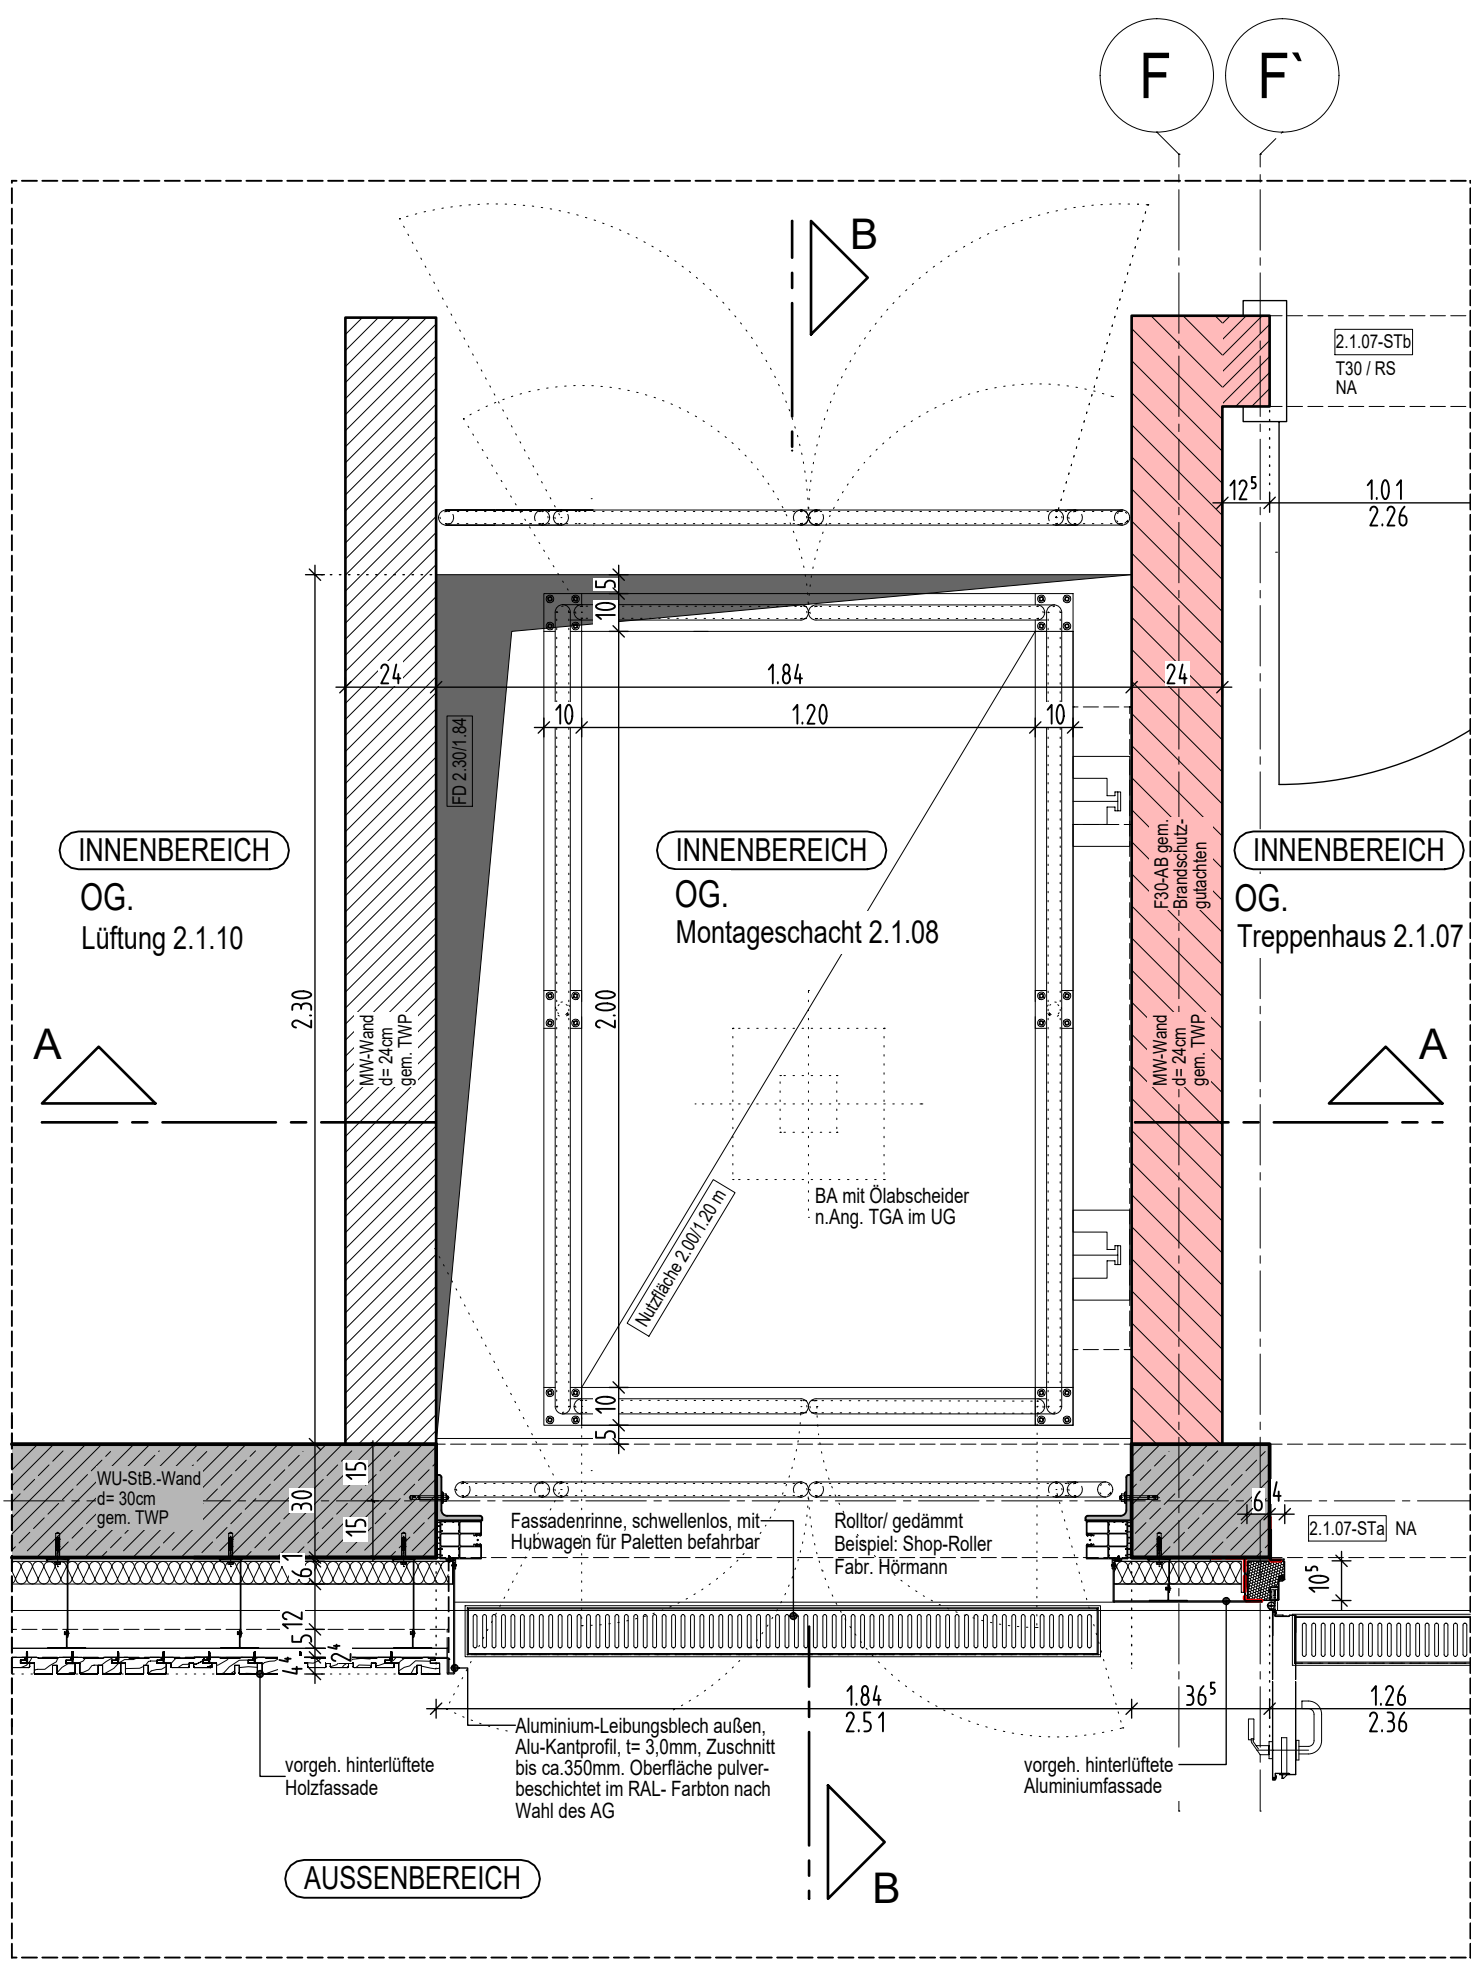

WD 1.17-02, BT:2 Grundriss Obergeschoss

LEGENDE:

	Stahlbeton nach Statik		WU-Stahlbeton nach Statik
	unbewehrter Beton nach Statik		Stahlbeton nach Statik mit Brandschutzanforderungen
	tragendes nach Statik Mauerwerk		tragendes Mauerwerk nach Statik mit Brandschutzanforderungen
	nichttragendes Mauerwerk		nichttragendes Mauerwerk mit Brandschutzanforderungen
	Nichttragendes Mauerwerk/Erstellung nach Montage der Technik		Nichttragendes Mauerwerk/Erstellung nach Montage der Technik mit Brandschutzanforderungen
	Trockenbau		Trockenbau mit Brandschutzanforderungen

Höhenangaben im Grundriss:


+ OKR = Oberkante Rohfußboden

+ OKFF = Oberkante fertiger Fußboden

Höhenangaben in Schnitten und Ansichten:

Oberkante Fertighöhe

Oberkante Rohhöhe

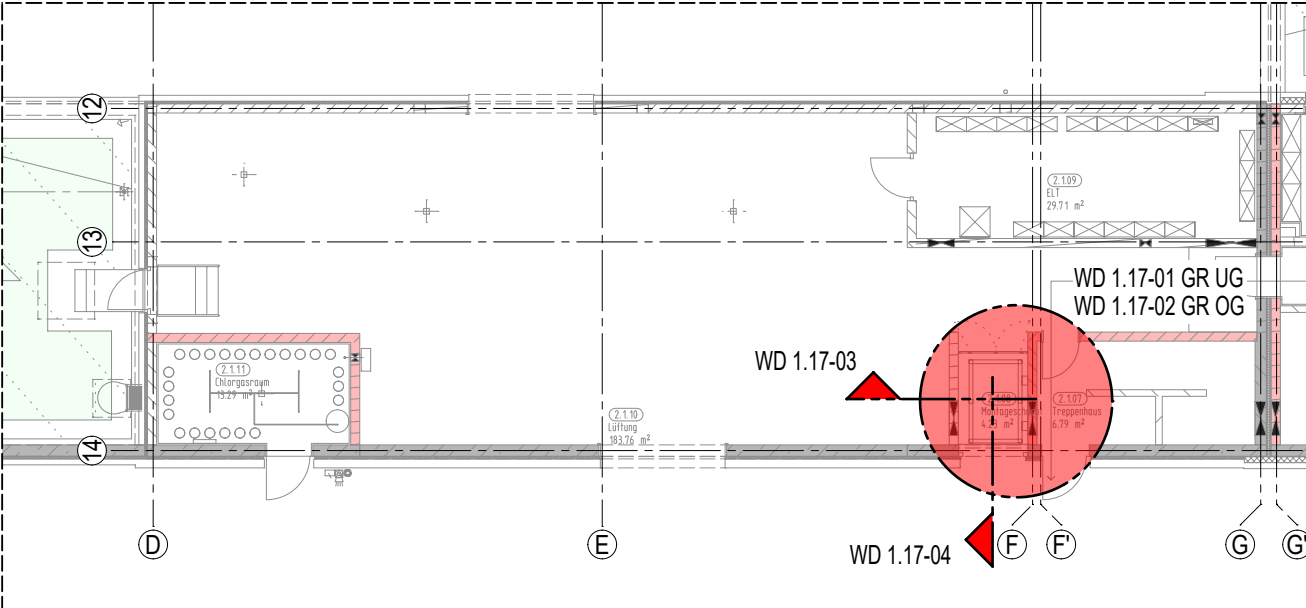

VO	15.11.24	Aktueller Stand der Planung
INDEX	DATUM	NAM
		ÄNDERUNGSVERMERK

AUSFÜHRUNGSPLAN

PROJEKT

Sanierung / Modernisierung Freibad Remscheid Eschbachtal

Eschbachtal 5
42859 Remscheid

BAUHERR

Stadt Remscheid

Theodor-Heuss-Platz 1
42853 Remscheid

T. +49 (2191) 162 779
E. stadterwaltung@remscheid.de

UNTERSCHRIFT

ARCHITEKT

ZEICHNUNG

BT:2 TECHNIK-/UMKLEIDEGEBÄUDE

V-/H-Schnitt, Montageschacht

Achse 13-14/E-F

PROJEKTNUMMER 2020-094
ERSTELLDATUM 30.09.2024

PROJEKTL EITUNG
GEZEICHNET

INDEX

MASTAB 1:20
V0

ZEICHNUNGSNR.

WD 1.17

H/B = 594 / 841 (0.50m²)

Plot-Datum: 15.11.2024