

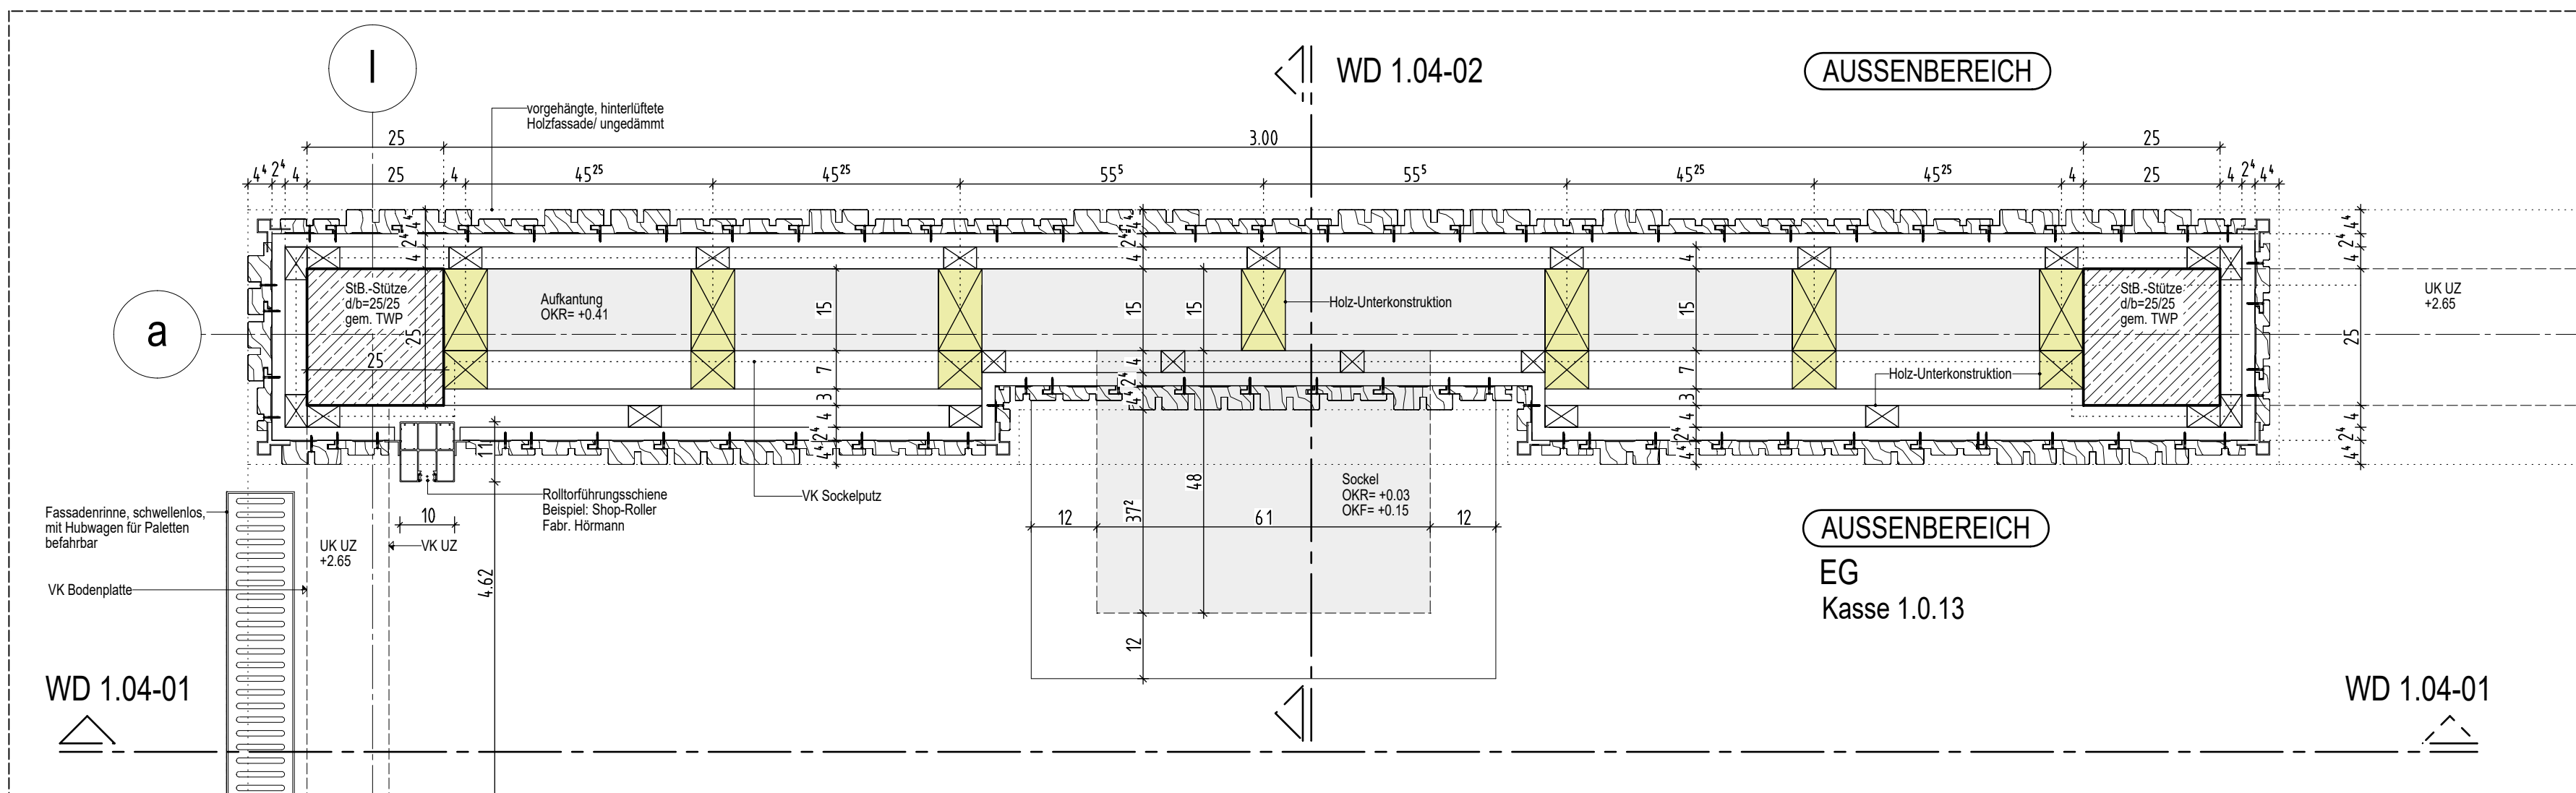
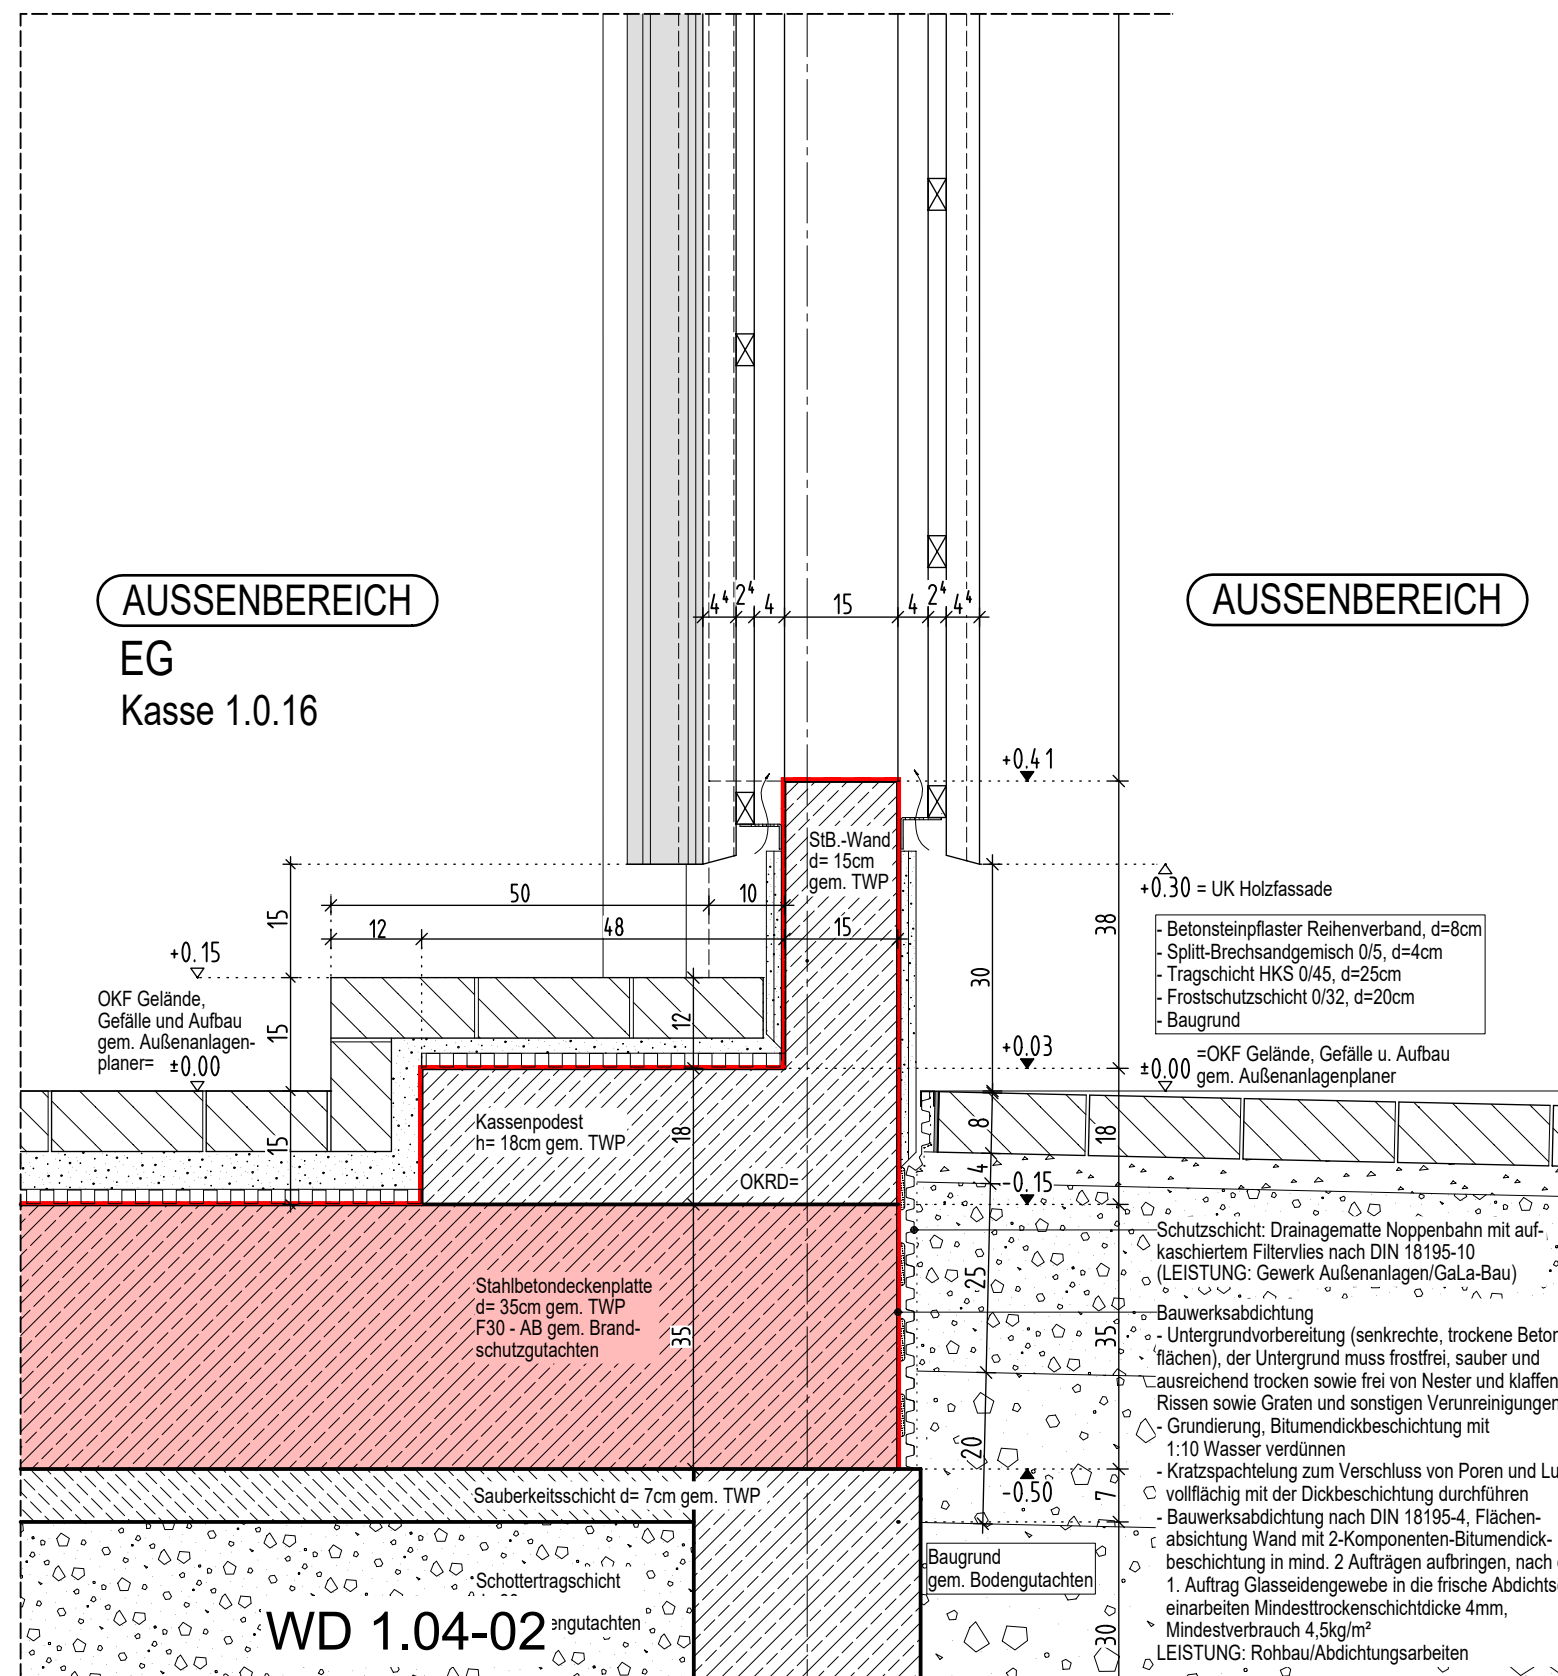
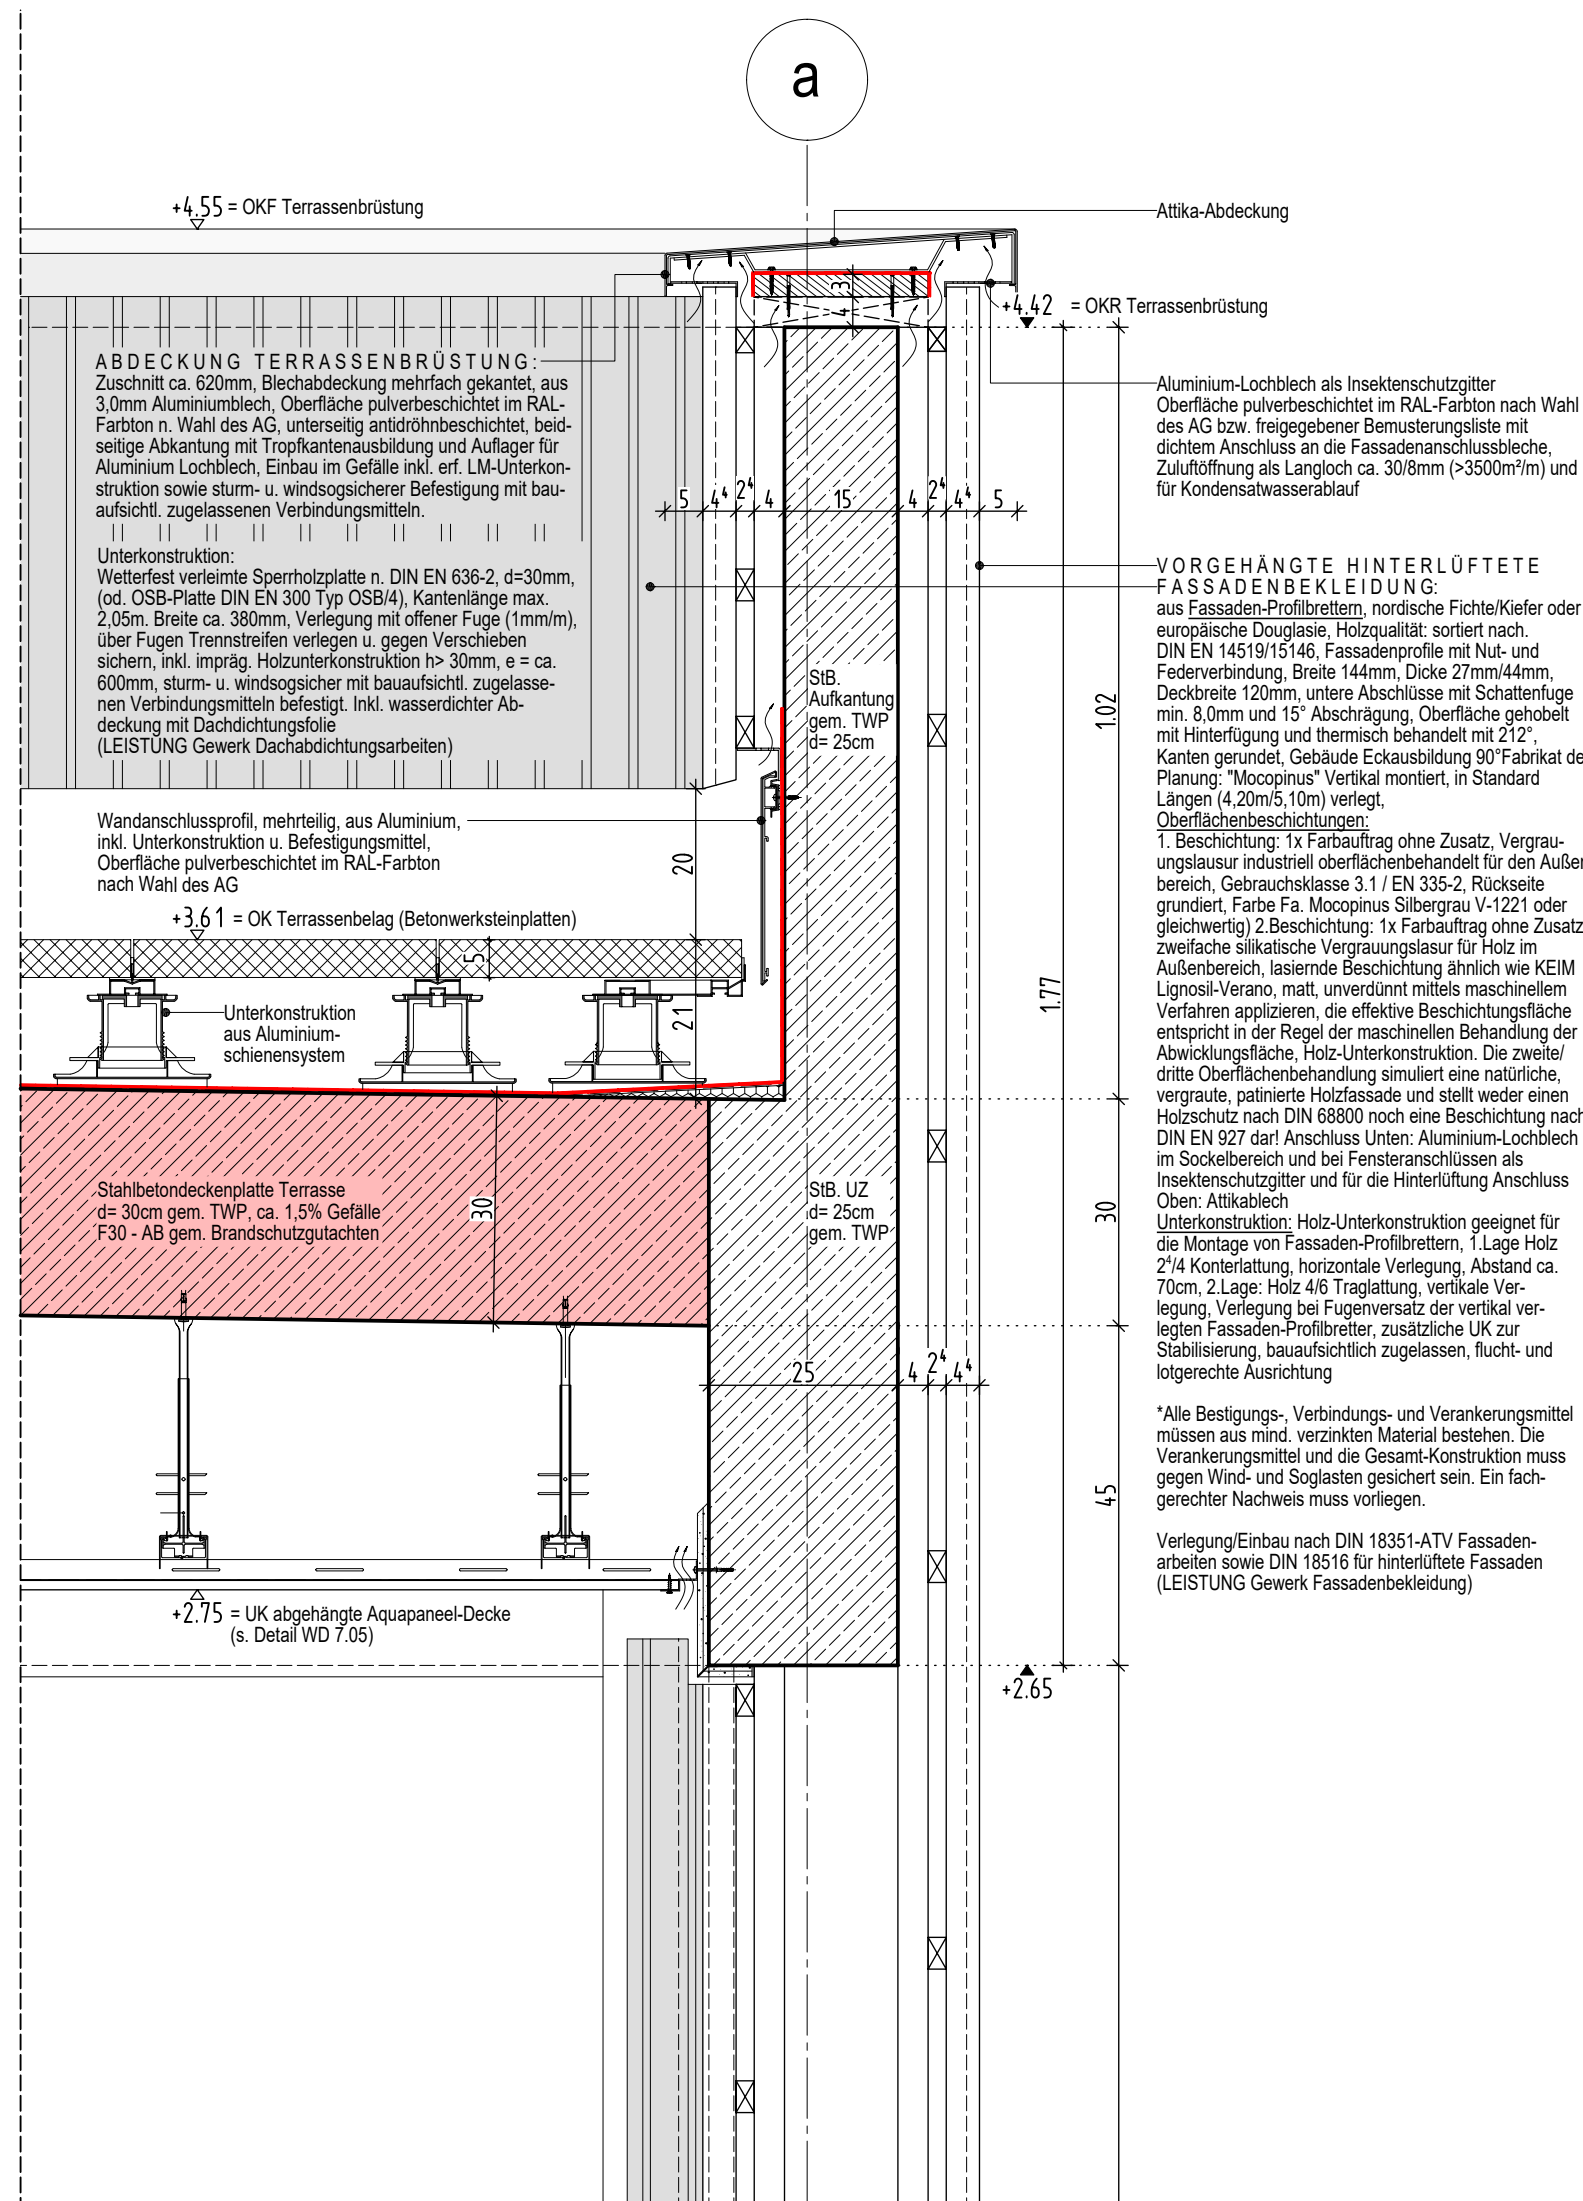
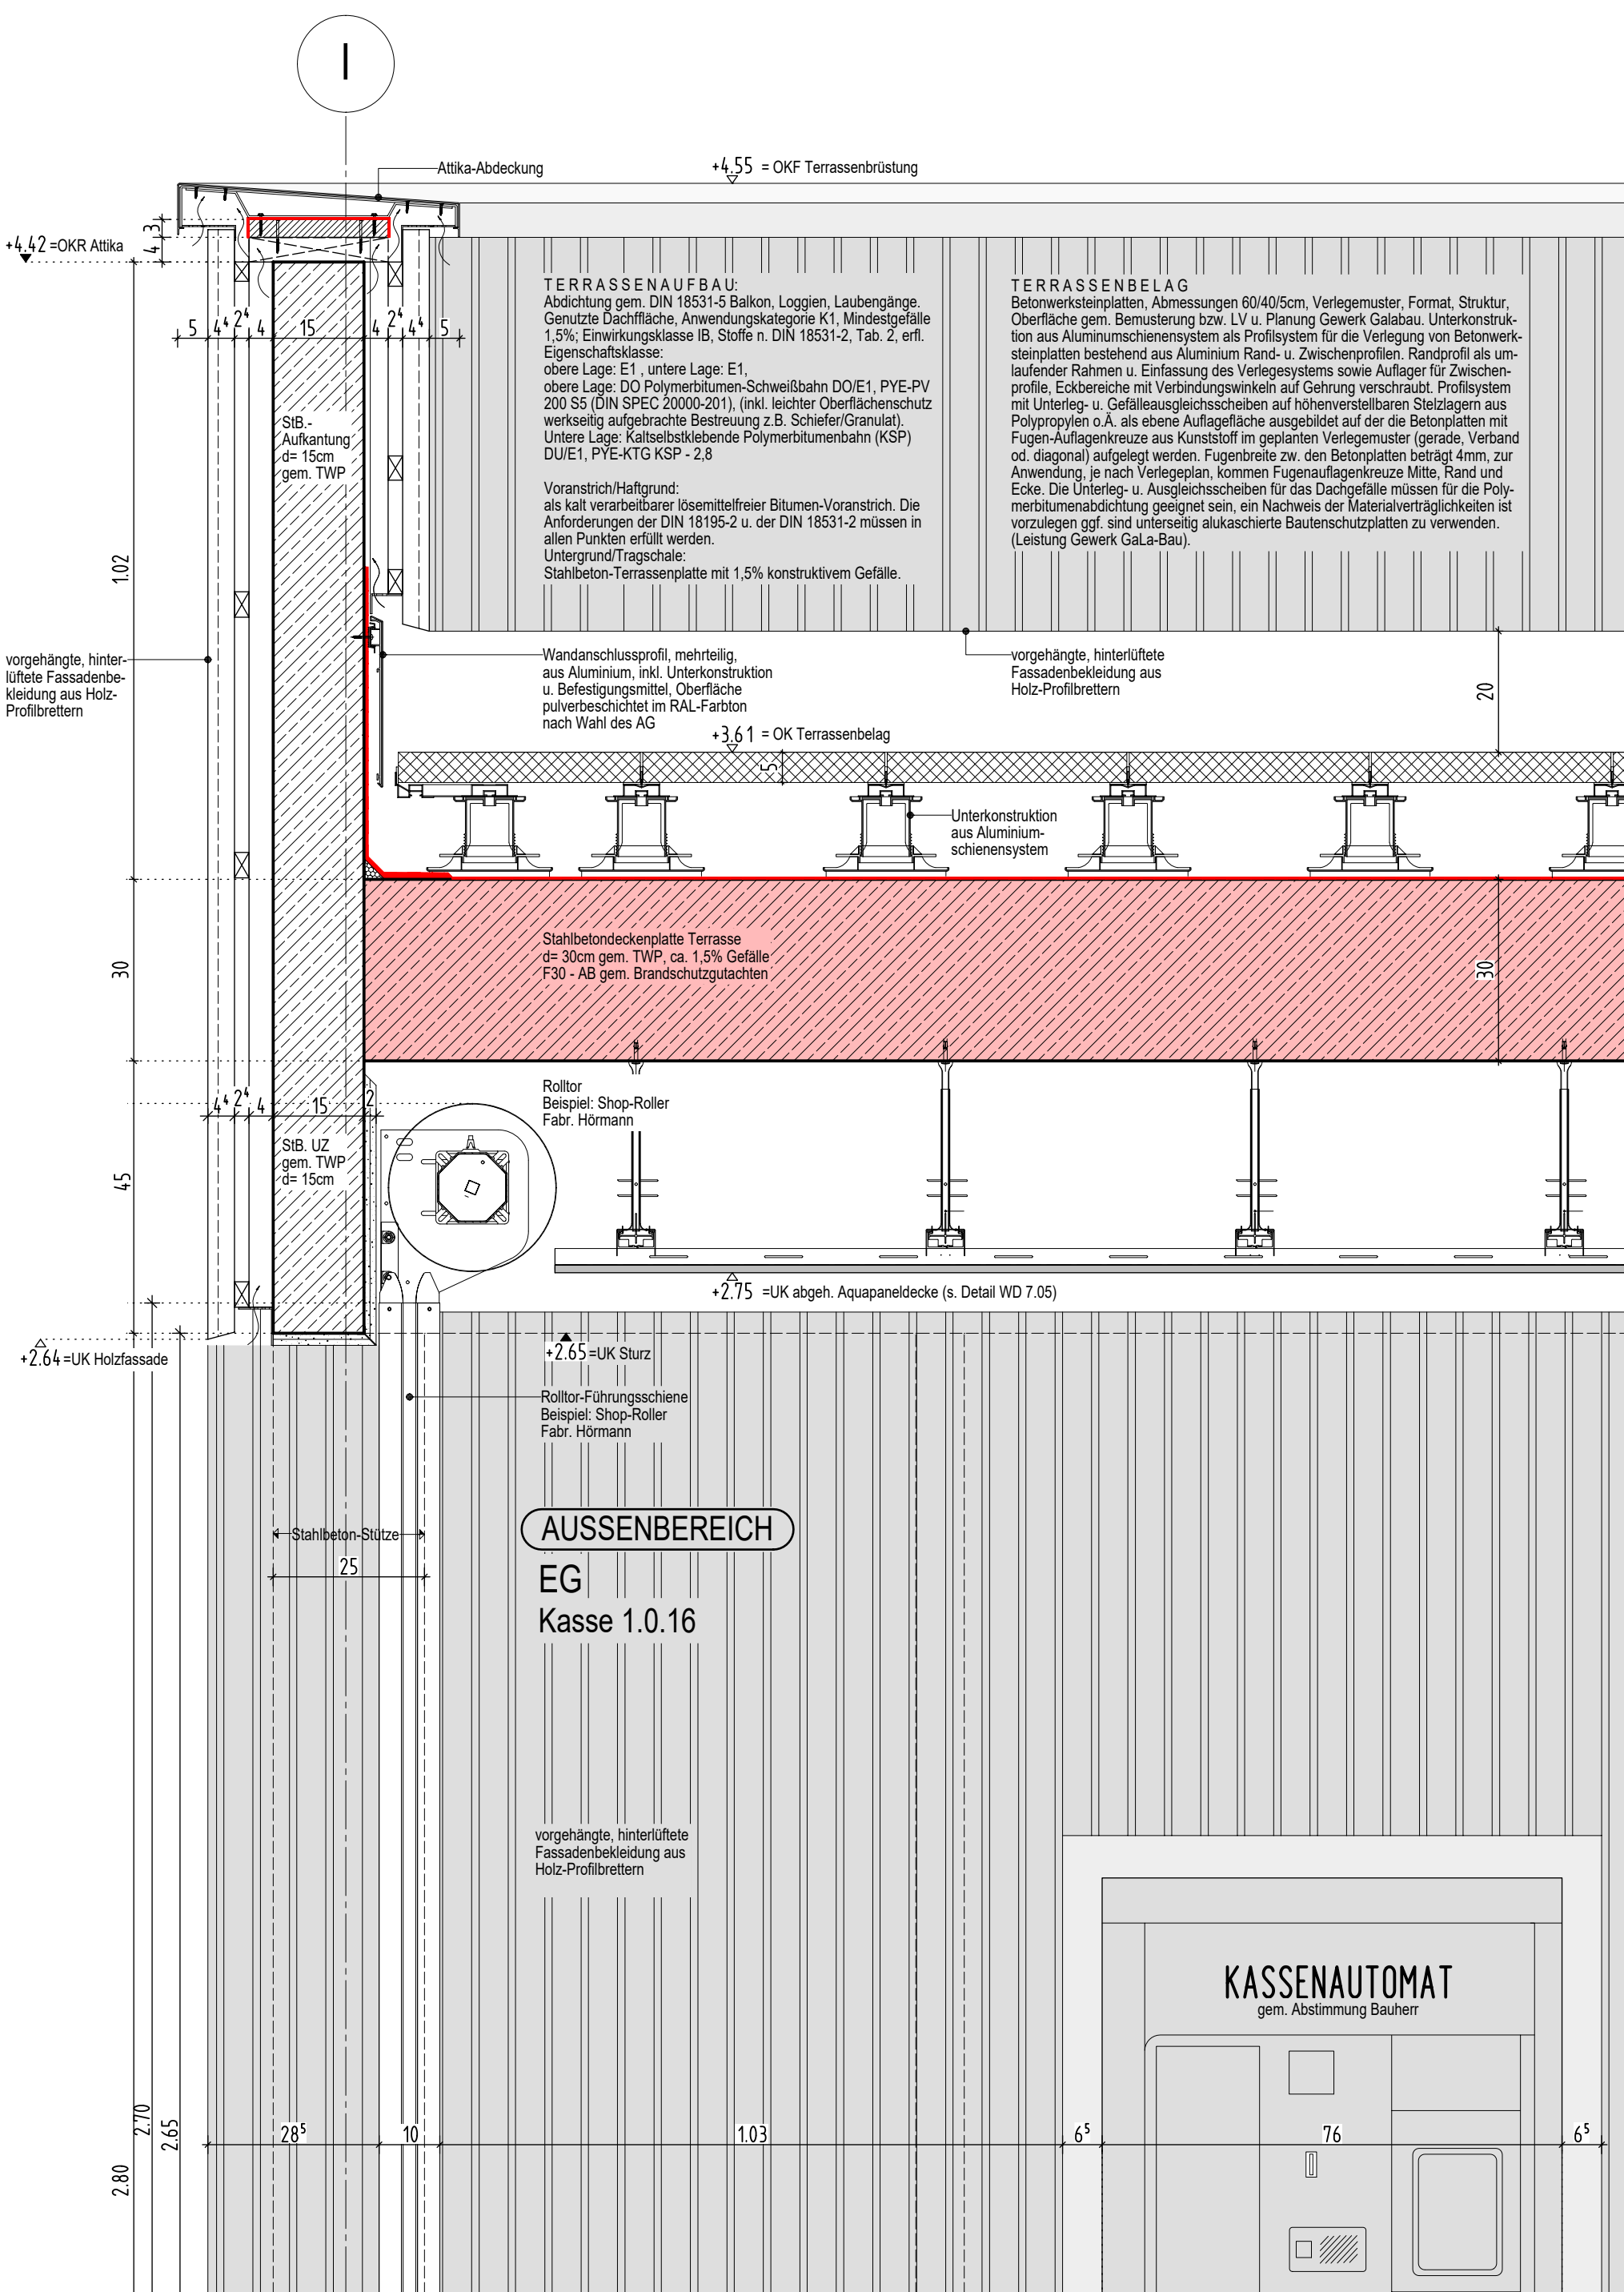
 


 

WD 1.04-03, H-Schnitt

 

LEGENDE:

	Stahlbeton nach Statik		WU-Stahlbeton nach Statik Ausführung als 'weiße Wanne'
	unbewehrter Beton nach Statik		Stahlbeton nach Statik mit Brandschutzanforderungen
	tragendes nach Statik Mauerwerk		tragendes Mauerwerk nach Statik mit Brandschutzanforderungen
	nichttragendes Mauerwerk		nichttragendes Mauerwerk mit Brandschutzanforderungen
	Nichttragendes Mauerwerk! Erstellung nach Montage der Technik		Nichttragendes Mauerwerk! Erstellung nach Montage der Technik mit Brandschutzanforderungen
	Trockenbau		Trockenbau mit Brandschutzanforderungen


Höhenangaben im Grundriss:

- 
 + OKFF = Oberkante fertiger Fußboden
 + OKR = Oberkante Rohfußboden
- 
 + OKF = Oberkante bestehender Fußboden
- 
 + OKFF = Oberkante fertiger Fußboden

Höhenangaben in Schnitten und Ansichten:

- Oberkante Fertighöhe


Oberkante Rohhöhe

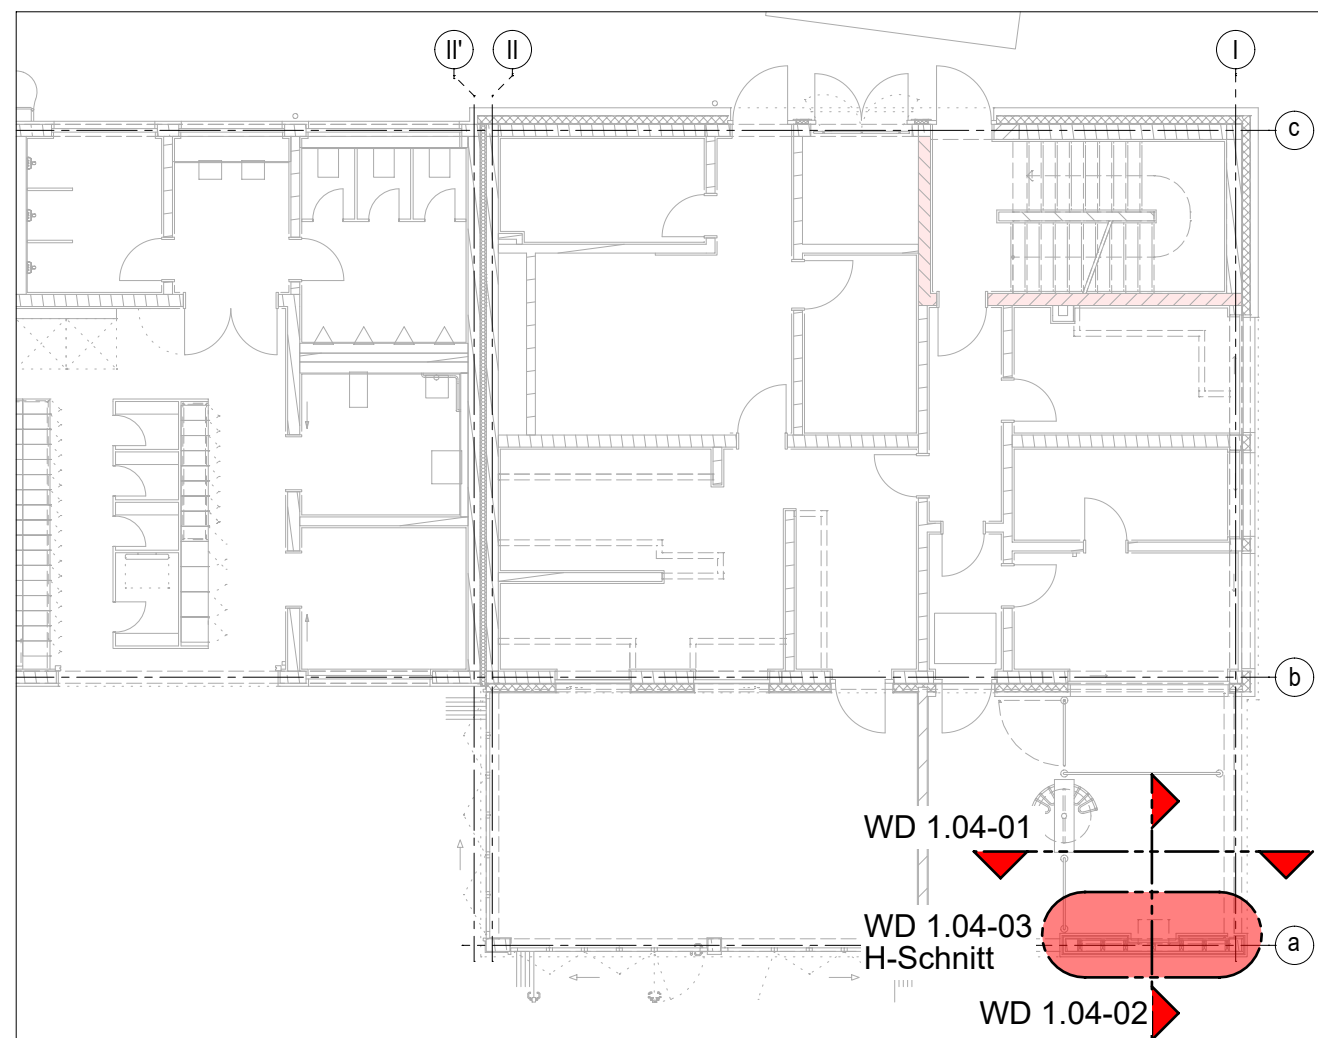

BT:1 Eingangsgebäude EG

V1	15.11.24		Aktueller Stand der Planung, Planninhalt angepasst
V0	13.06.24		Aktueller Stand der Planung
INDEX	DATUM	NAME	ÄNDERUNGSVERMERK

AUSFÜHRUNGSPLAN

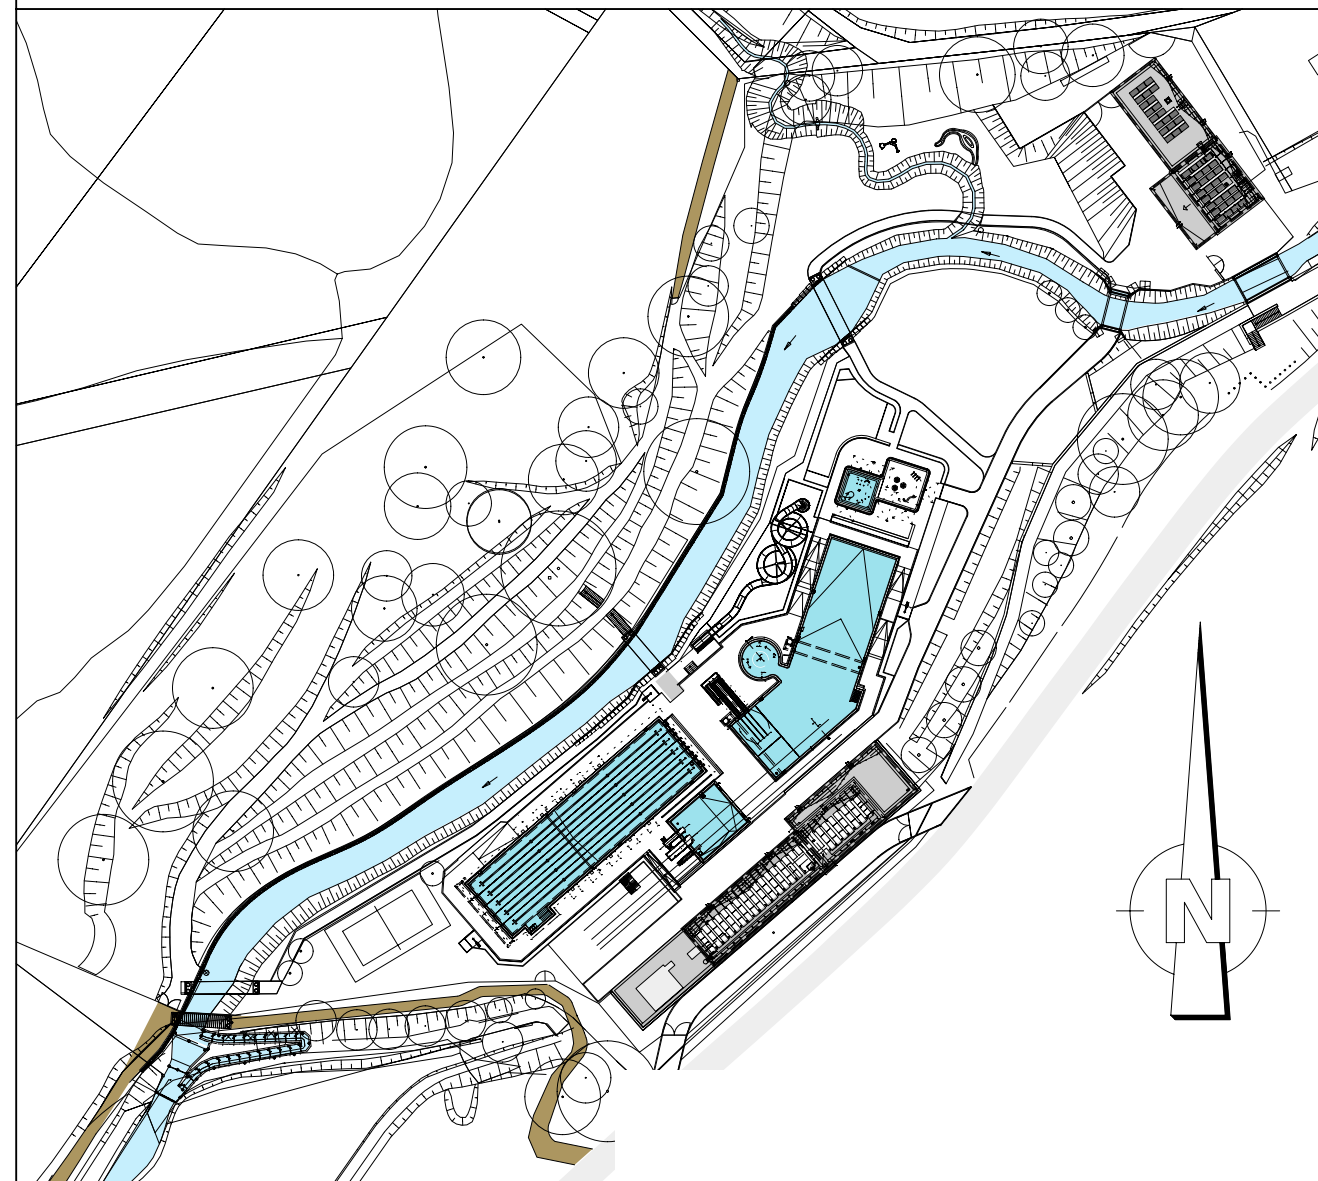

PROJEKT
Sanierung / Modernisierung Freibad Remscheid Eschbachtal
Eschbachtal 5
42859 Remscheid

BAUHERR
Stadt Remscheid
Theodor-Heuss-Platz 1
42853 Remscheid

T. +49 (2191) 162 779
E. stadtverwaltung@remscheid.de

ARCHITEKT

UNTERSCHRIFT

ZEICHNUNG
BT:1 EINGANGSGEBÄUDE
V-/H-Schnitt, Außenbereich Kasse
Achse I-II/a-b

+/- 0.00m = NHN
NHN +207.500 m

PROJEKTNUMMER	ERSTELLDATUM
---------------	--------------

PROJEKTLEITUNG	GEZEICHNET
----------------	------------

INDEX vii

WD 1.04