

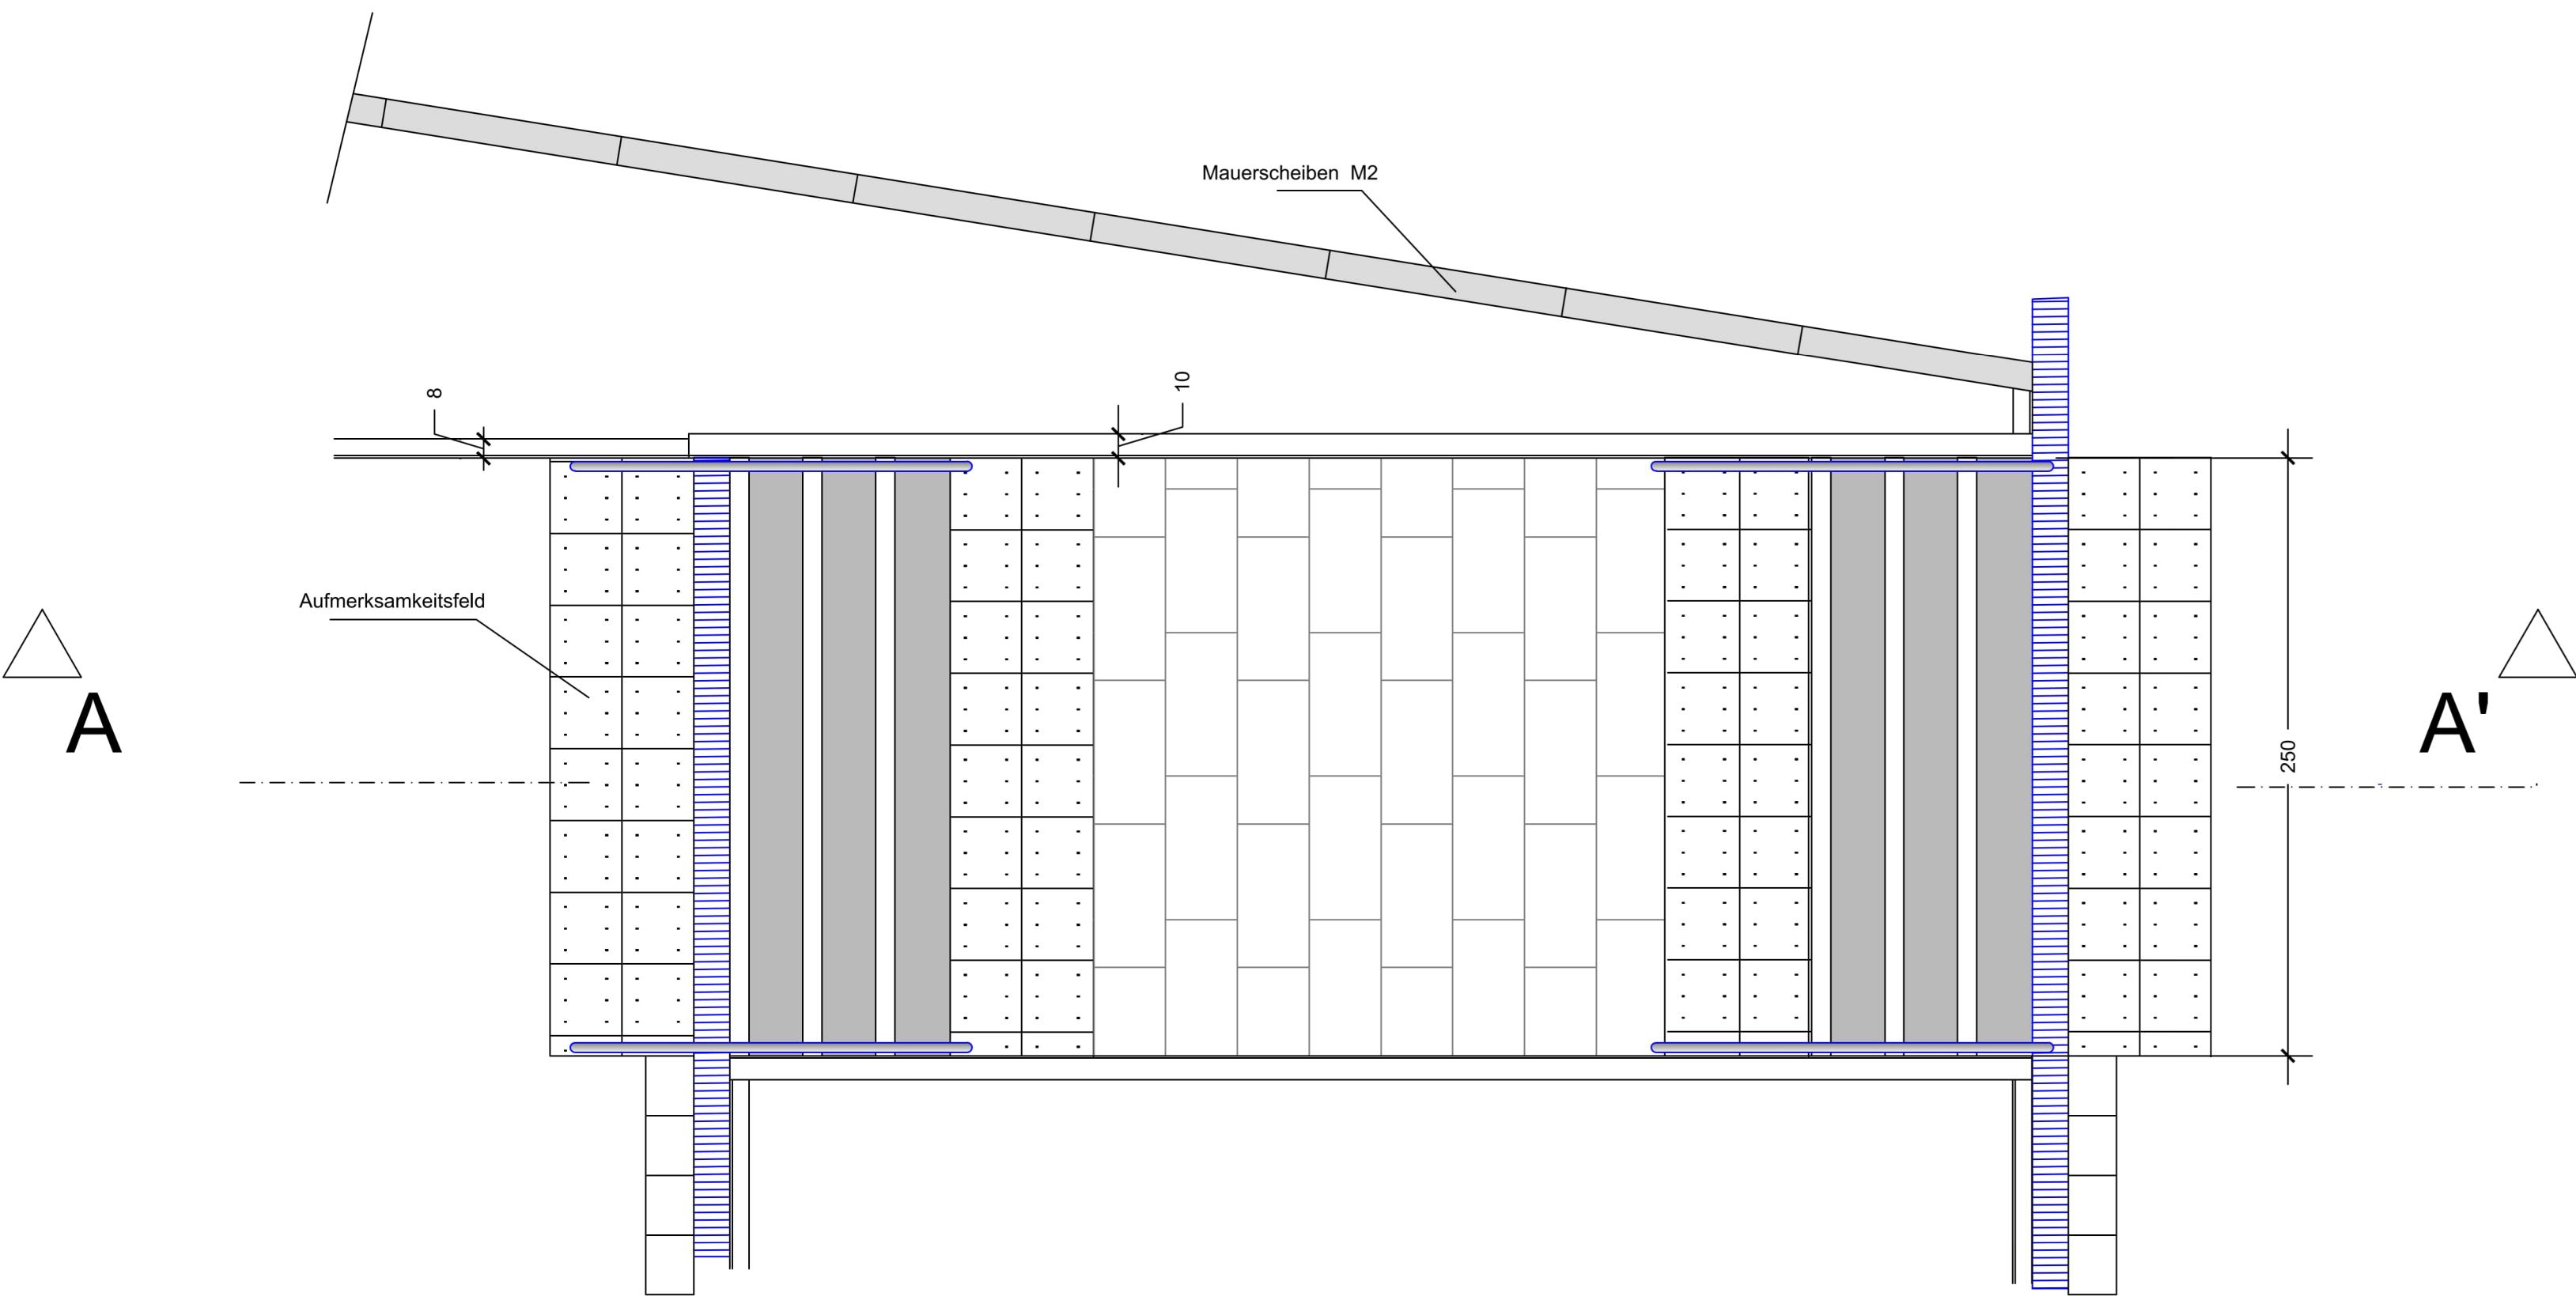


Treppe T2

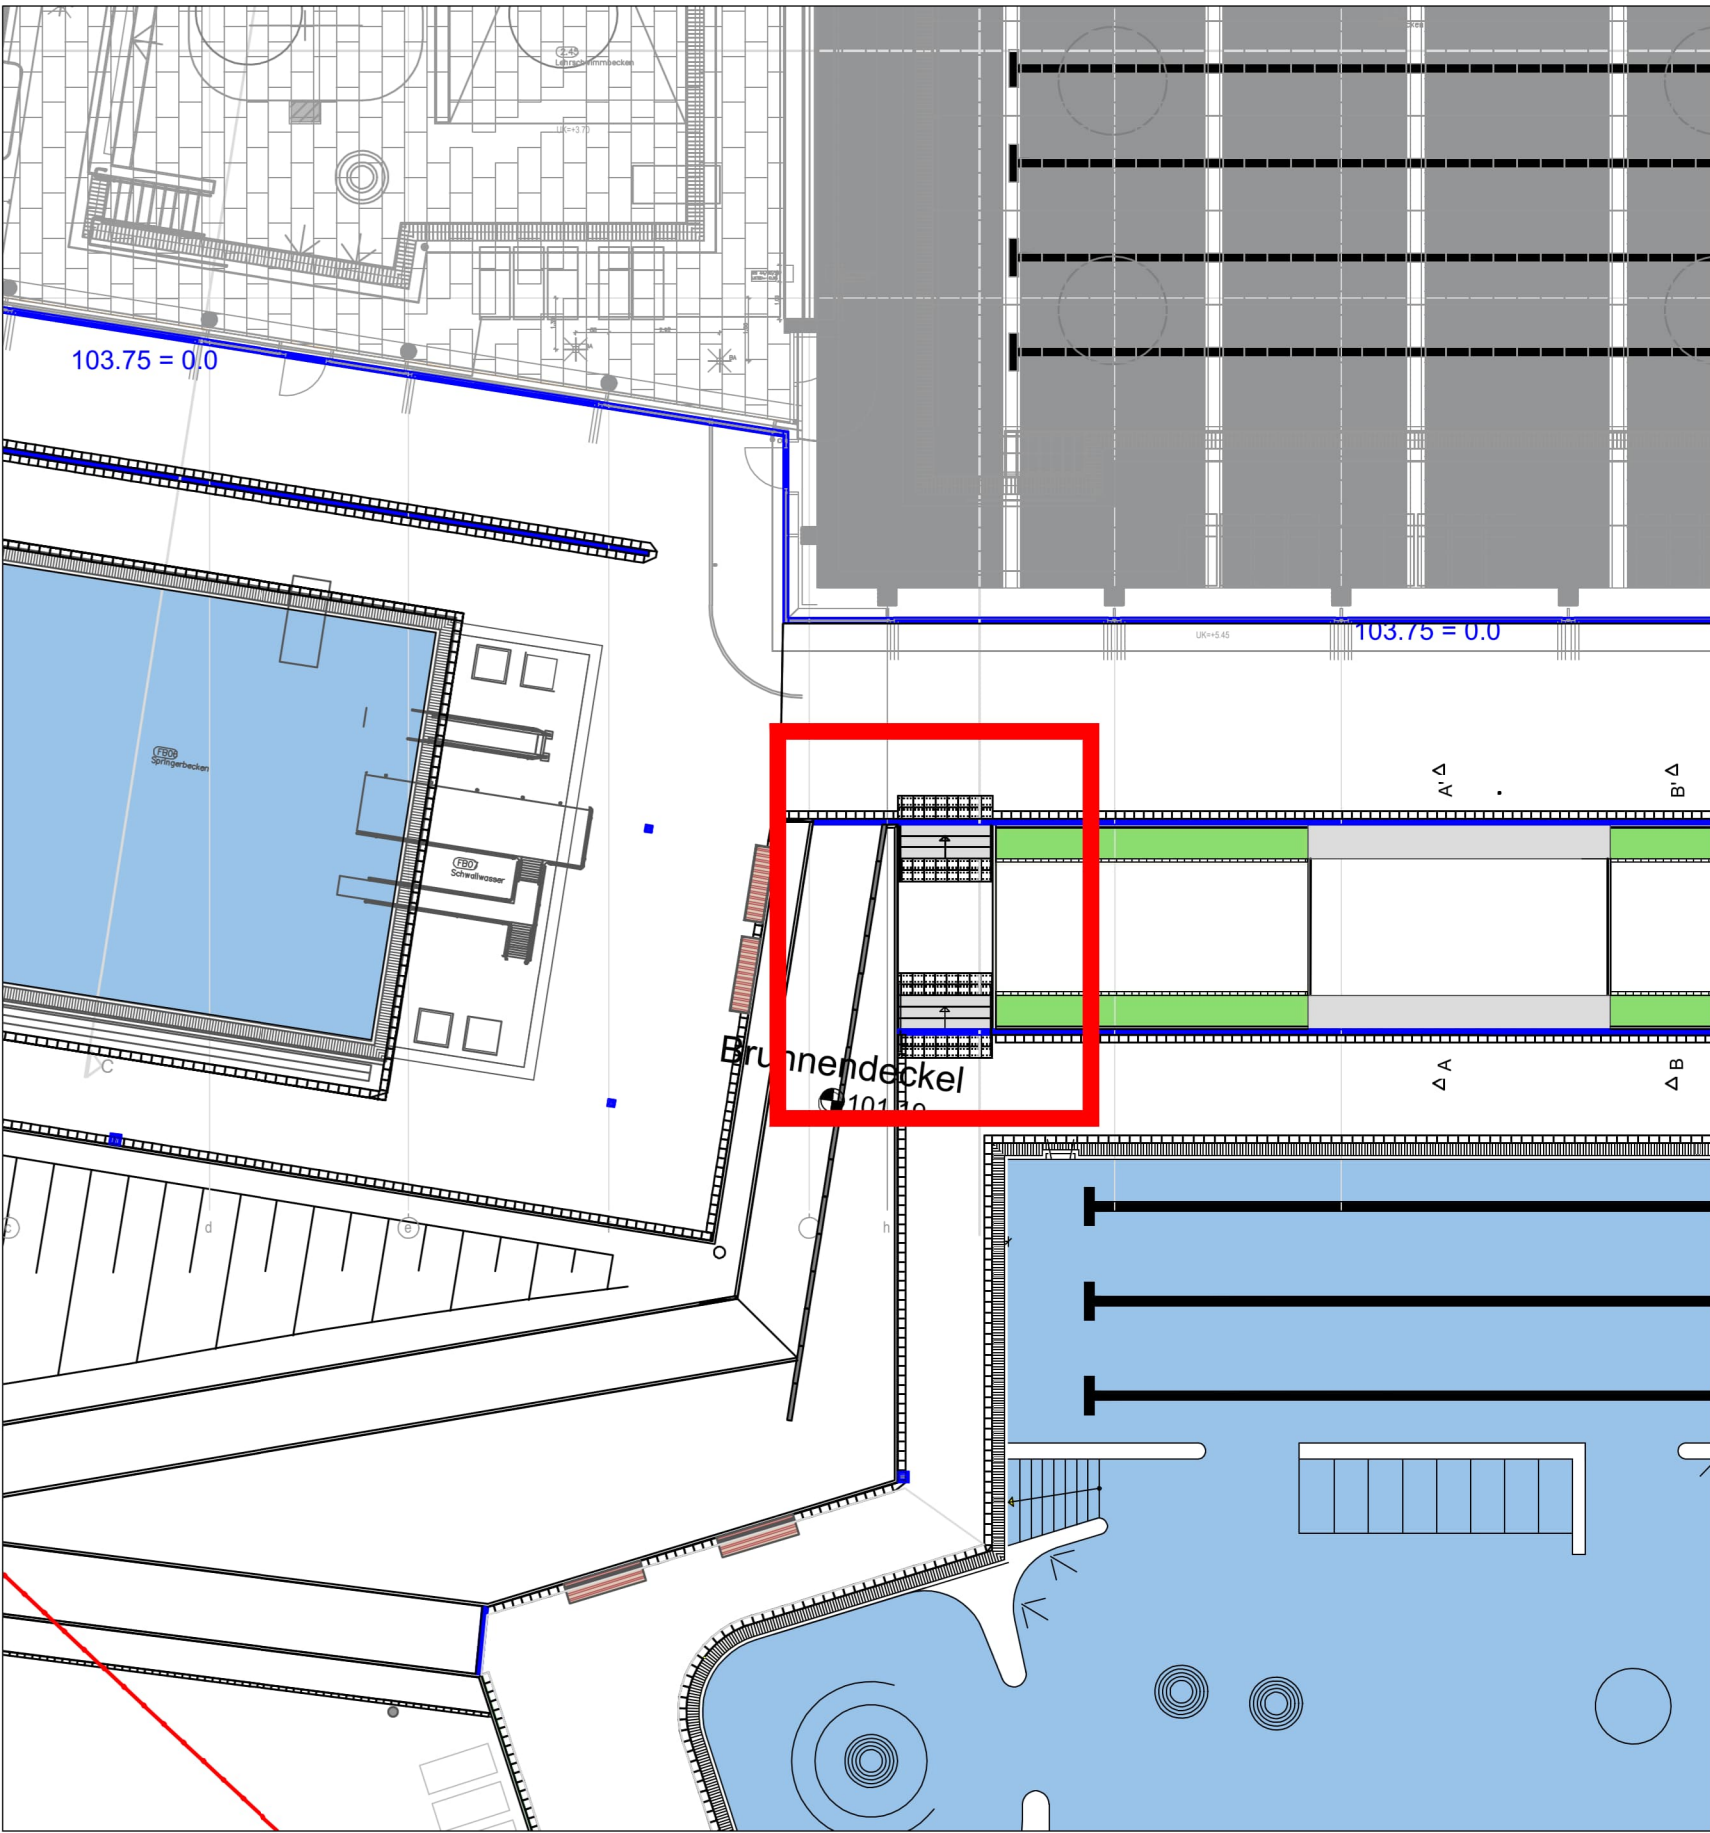

Schnitt A-A'

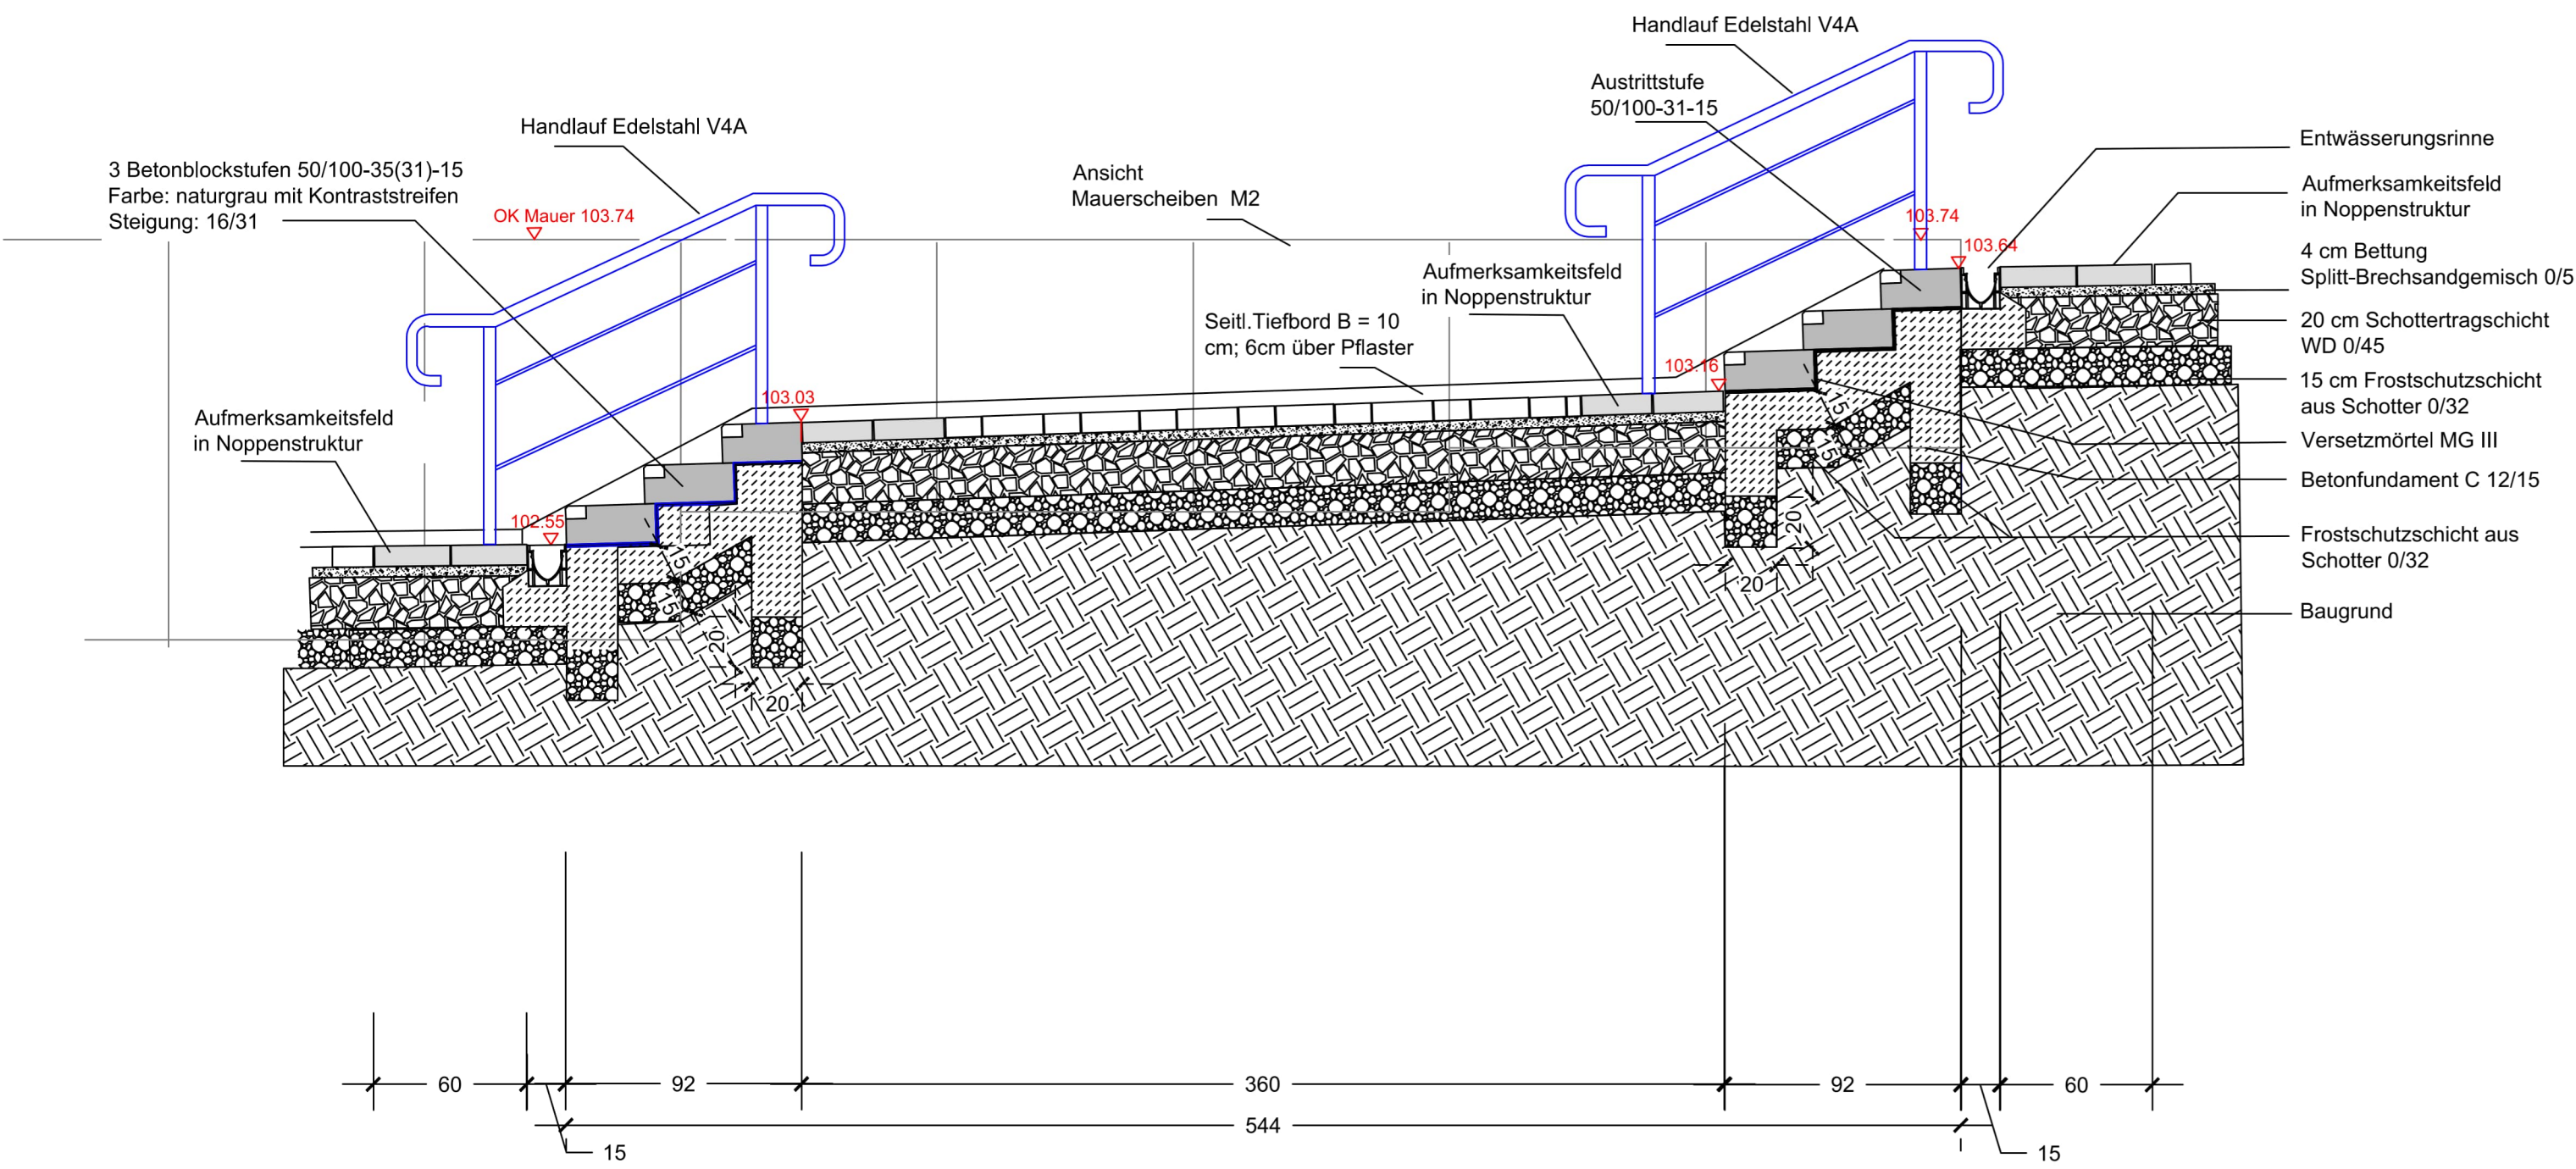

Index	Datum	Zeichn.	Änderung
2	03.03.2025		Aktualisiert
1	21.01.2025		Aktualisiert

Ausführungsplanung

PROJEKT

Neubau Kombibad Maintal
Edmund-Seng-Straße 19
63477 Maintal

BAUHERR

Magistrat der Stadt Maintal
Klosterhofstr. 4-6
63477 Maintal

ARCHITEKT

LANDSCHAFTSARCHITEKT

ZEICHNUNG

Detail Treppe T2

OKFFB +/- 0,00m =
ü.NHN +103,75 m

BLATTGRÖSSE	GEZEICHNET	PROJEKTLEITUNG	DATUM	MASSTAB	INDEX
A1			18.03.2025	1:25	2
UNTERSCHRIFT LANDSCHAFTSARCHITEKT:		UNTERSCHRIFT BAUHERR:		PROJEKTNR.	ZEICHNUNGSNR.
					AU-20

M = 1:25