
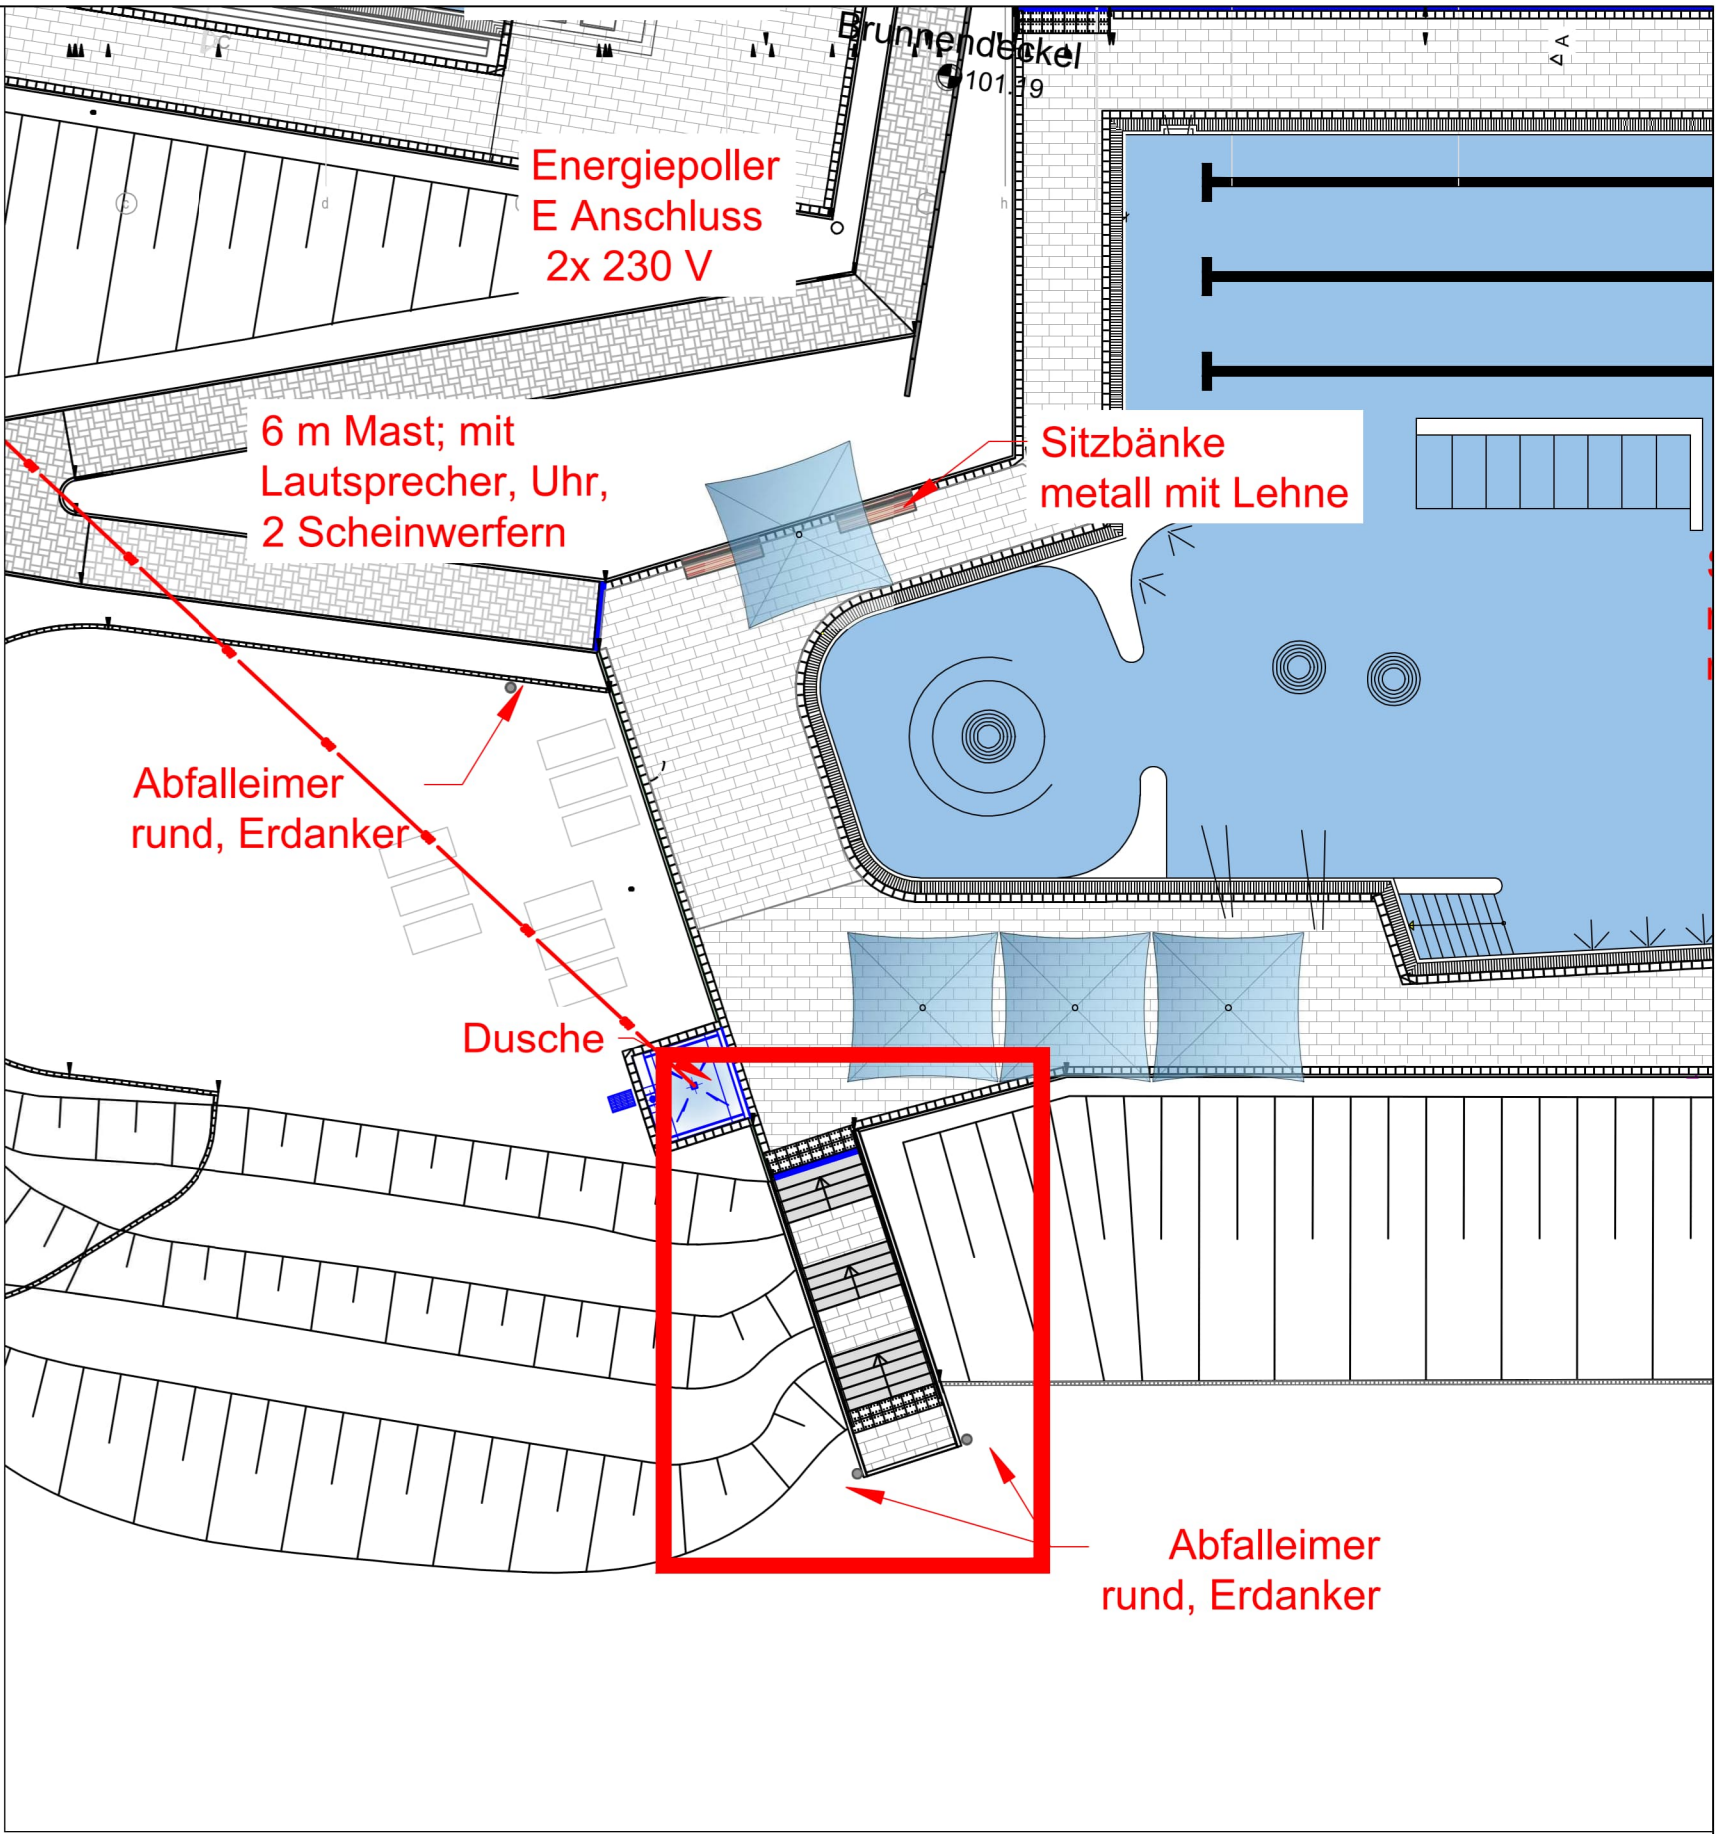
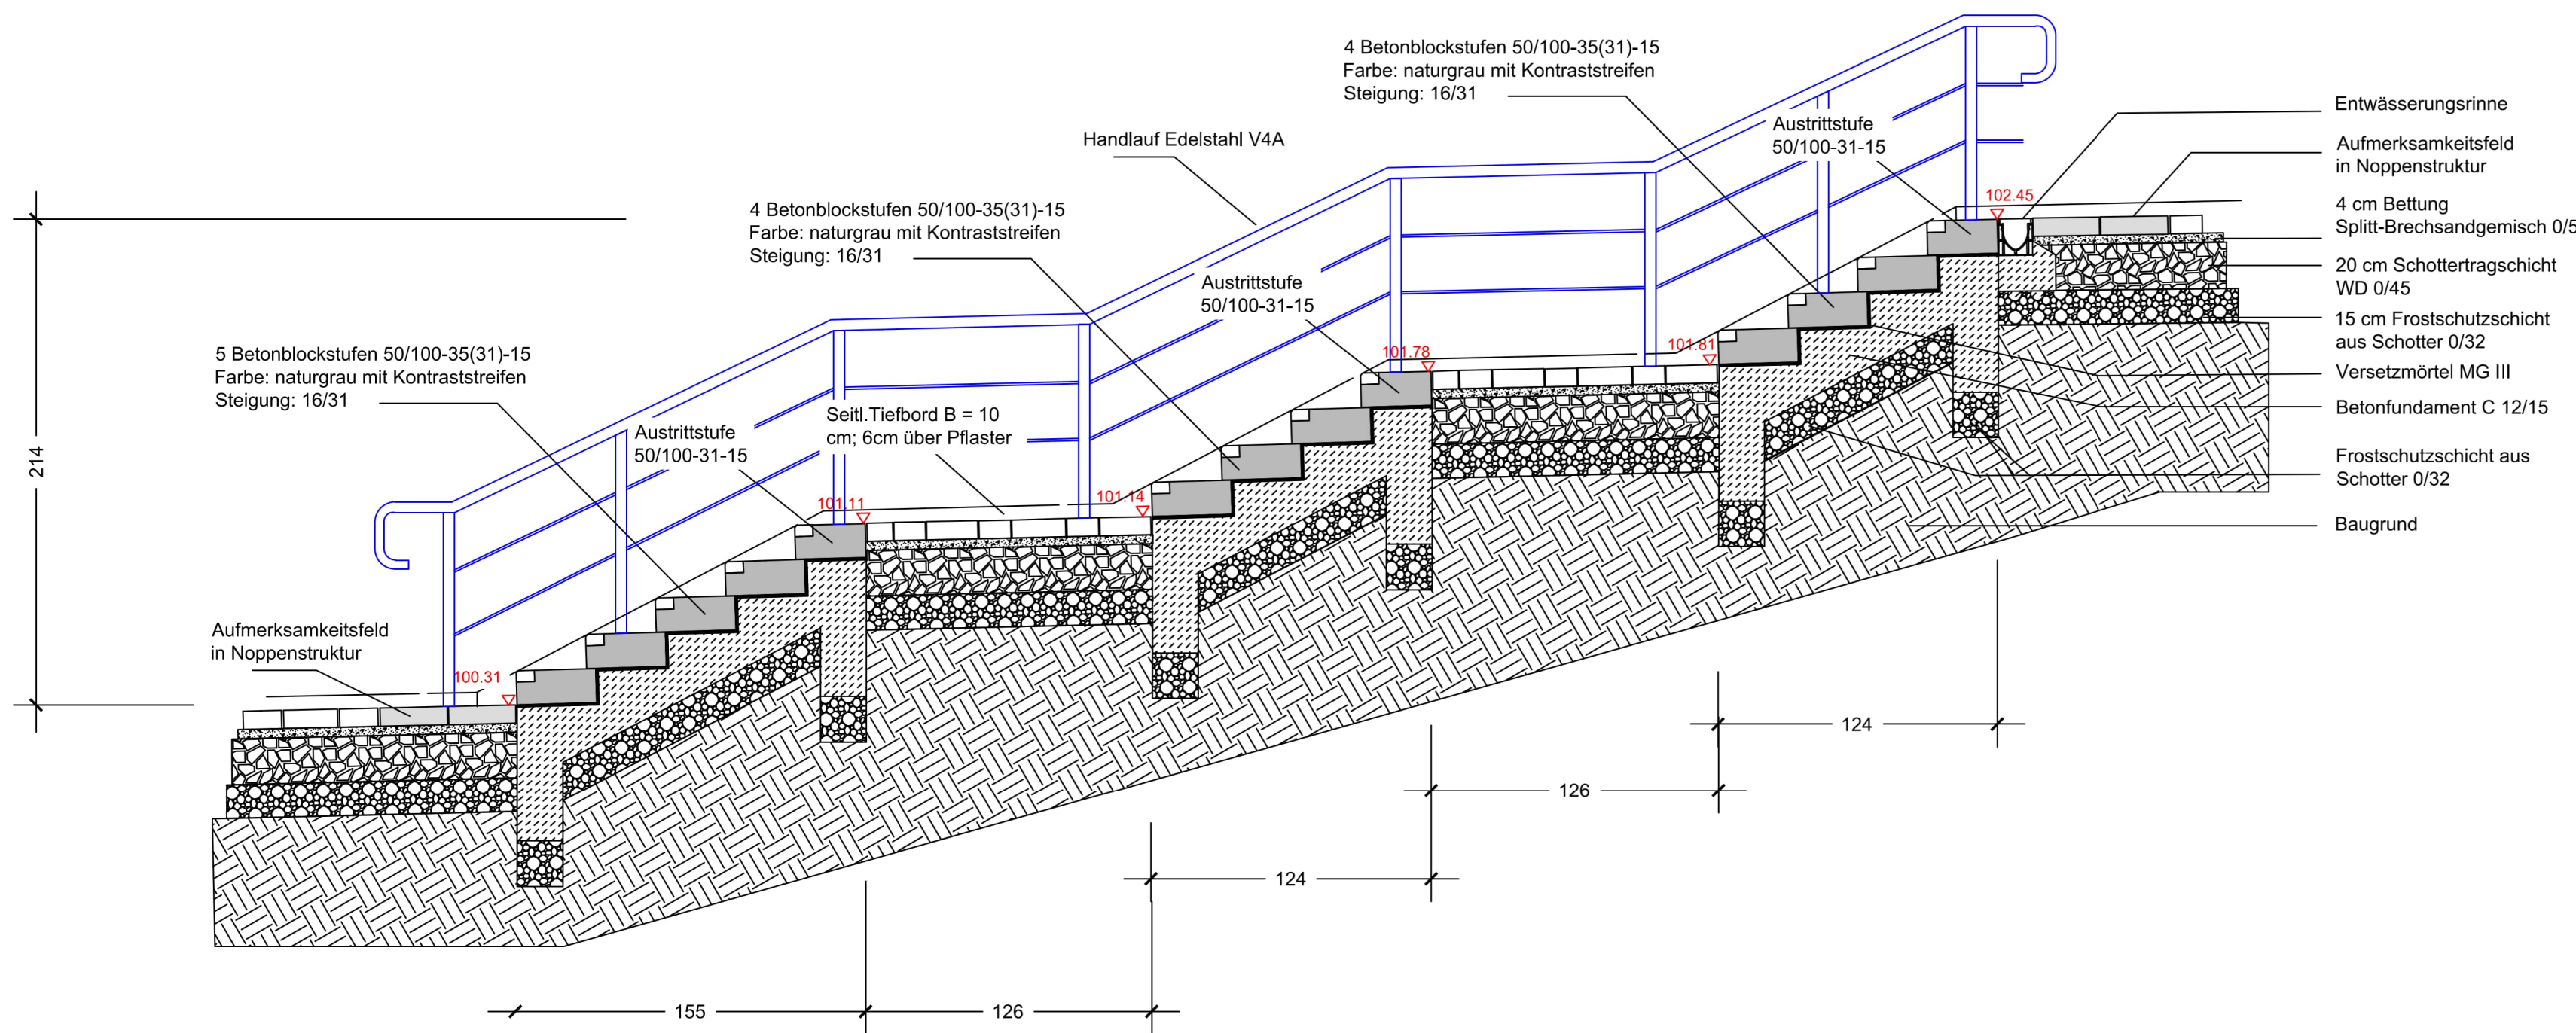


Treppe T3

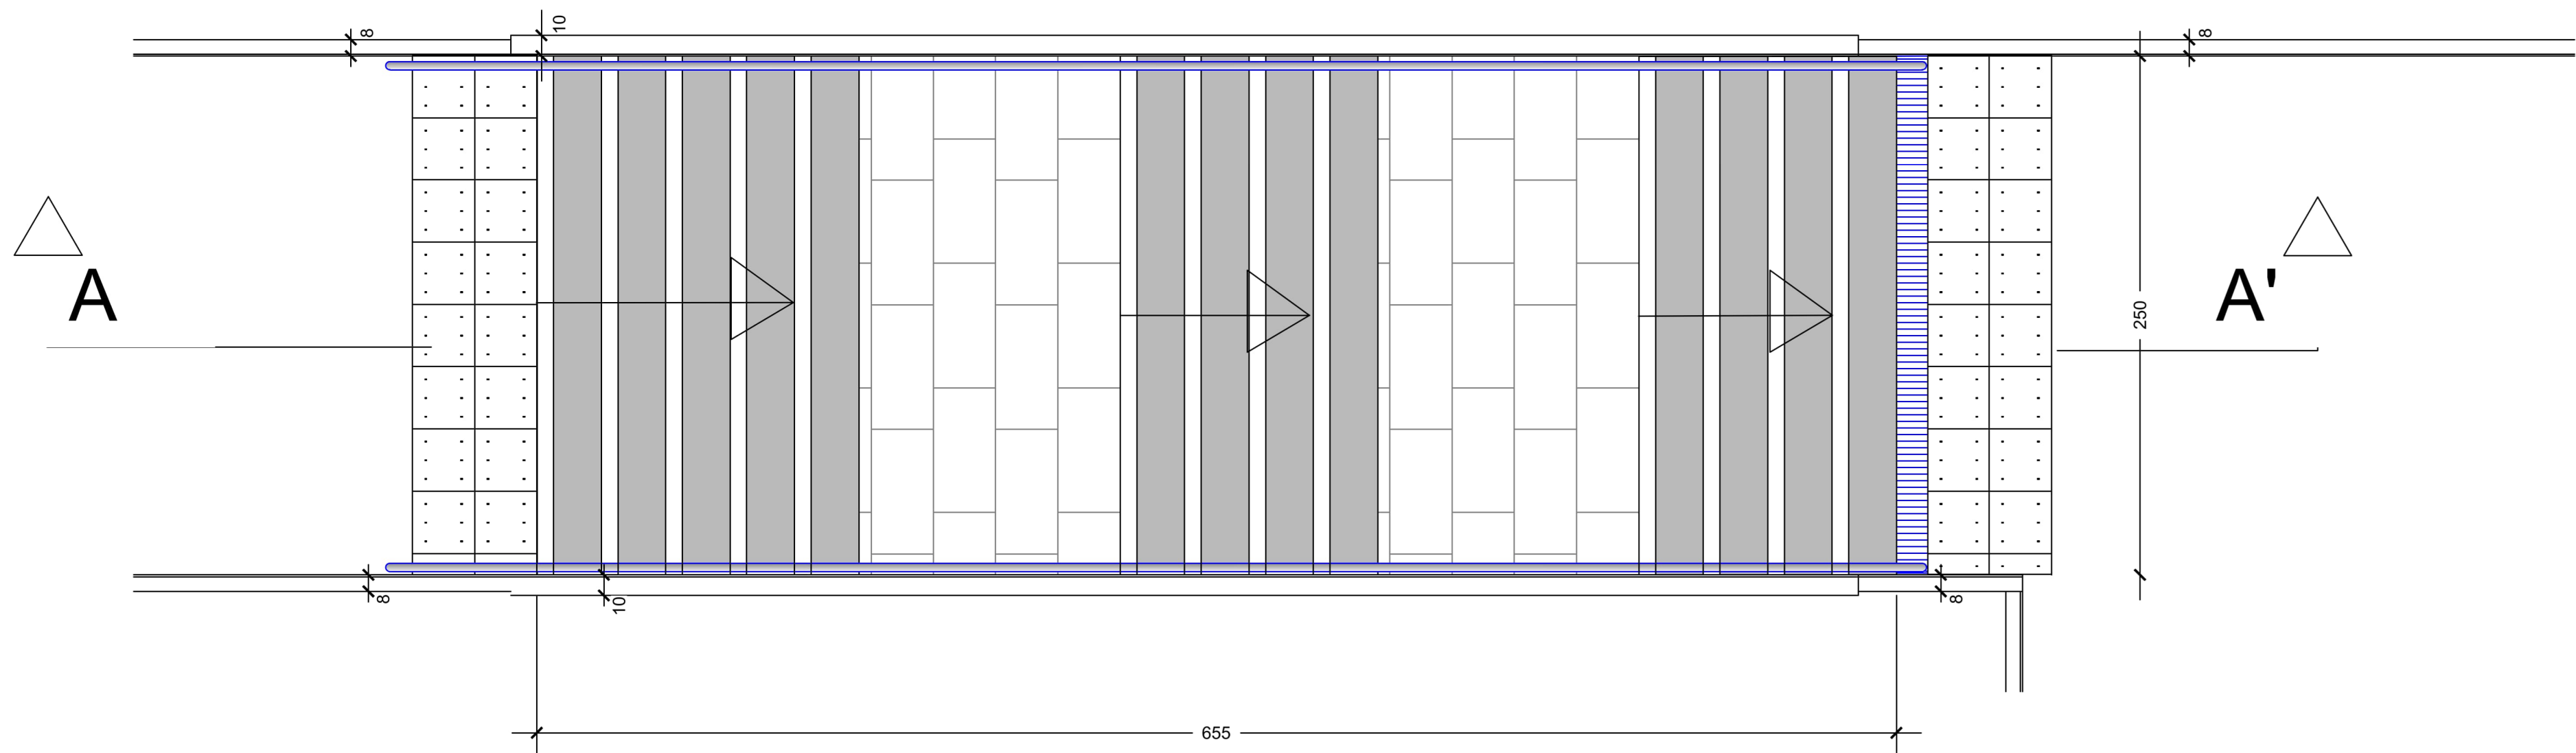

Index	Datum	Zeichn.	Änderung
2	03.03.2025	Aktualisiert	
1	21.01.2025	Aktualisiert	

Ausführungsplanung					
PROJEKT	Neubau Kombibad Maintal Edmund-Seng-Straße 19 63477 Maintal				
BAUHERR	Magistrat der Stadt Maintal Klosterhofstr. 4-6 63477 Maintal				
ARCHITEKT					
LANDSCHAFTSARCHITEKT					
ZEICHNUNG					
Detail Treppe T3					
OKFFB +/- 0.00m = ü.NHN +103.75 m					
BLATTGRÖSSE	GEZEICHNET	PROJEKTLEITUNG	DATUM	MASSTAB	INDEX
A1			18.03.2025	1:25	2
UNTERSCHRIFT LANDSCHAFTSARCHITEKT:		UNTERSCHRIFT BAUHERR:		PROJEKTNR.	ZEICHNUNGSNR.
					AU-21

M = 1:25