

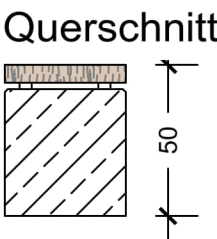
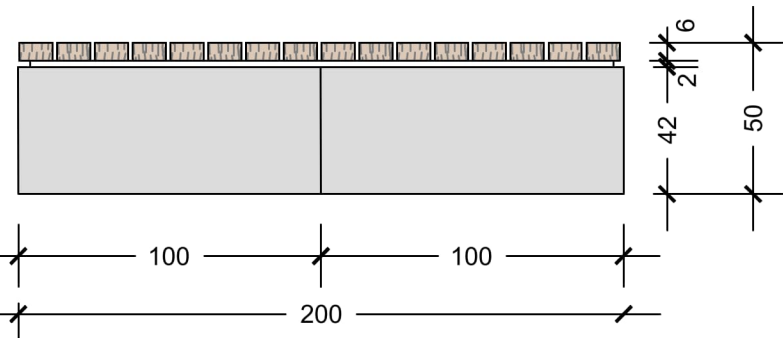






S2 + S4

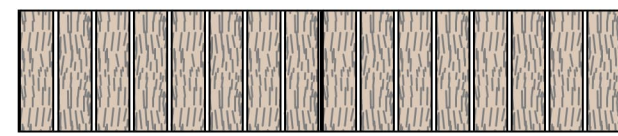

S3

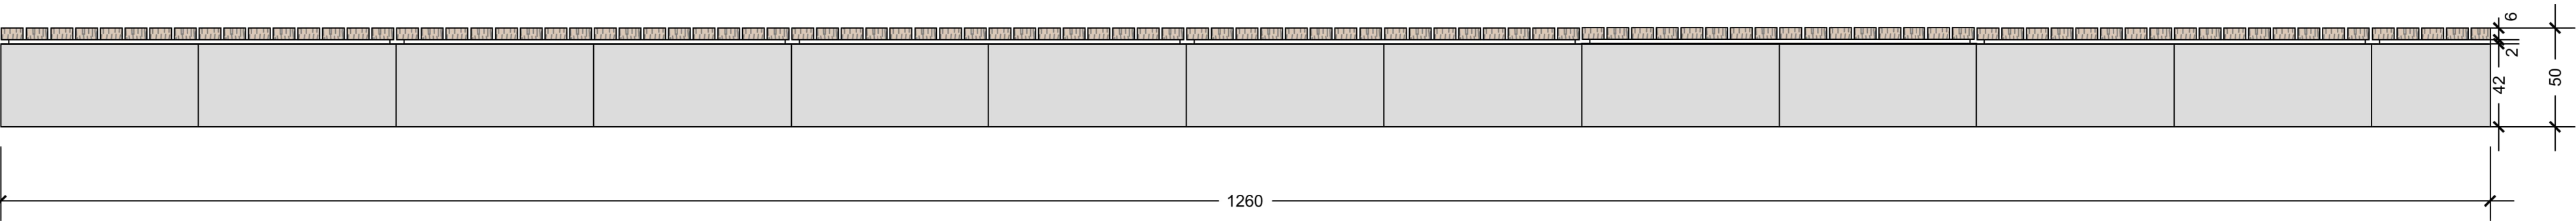


S5

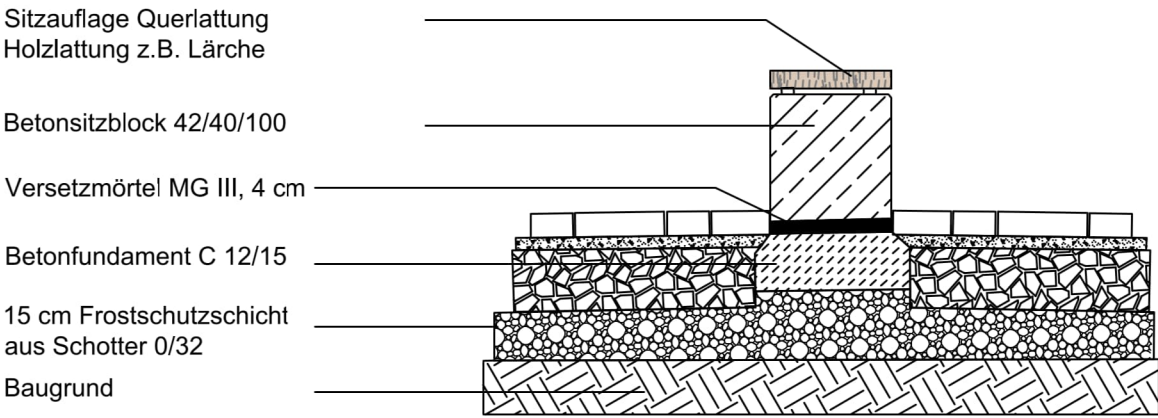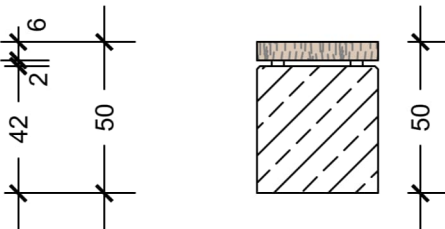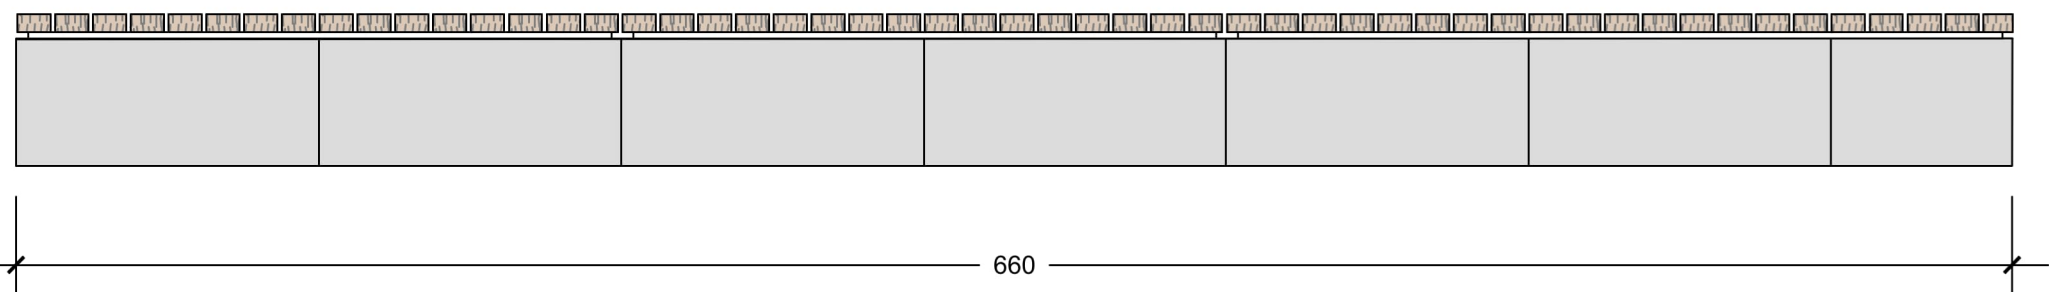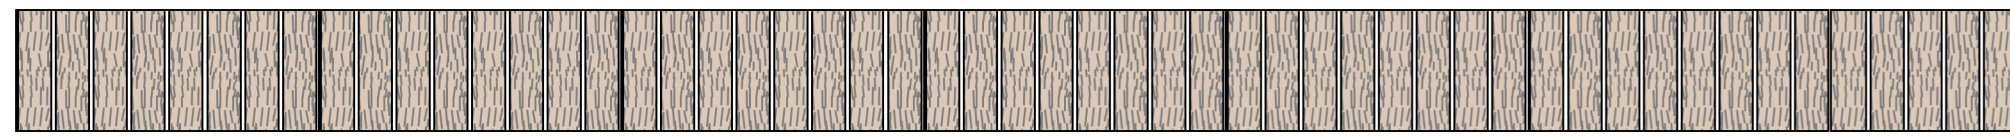


S4 + 6

Ausführung ohne Rückenlehne

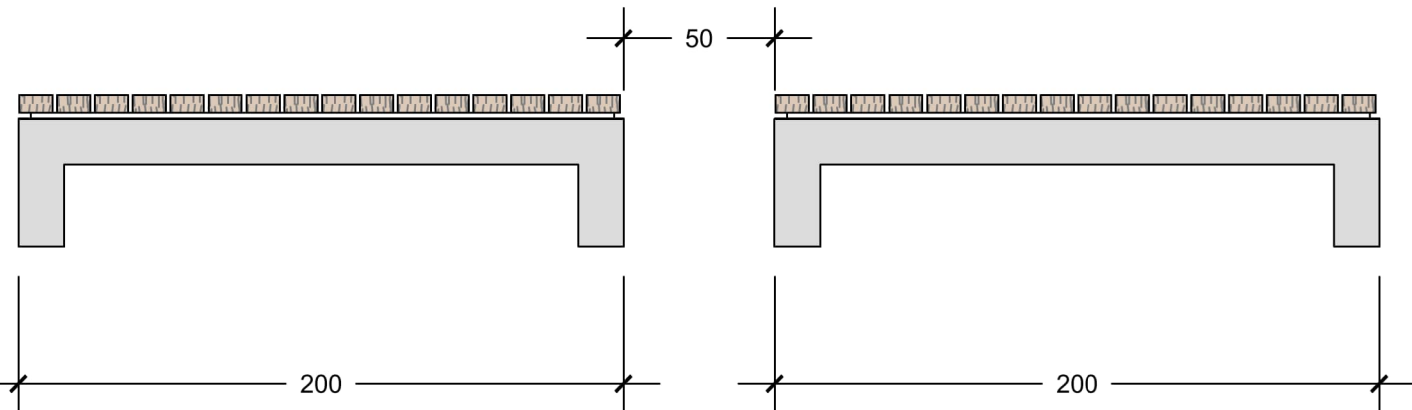

Ausführung mit Rückenlehne

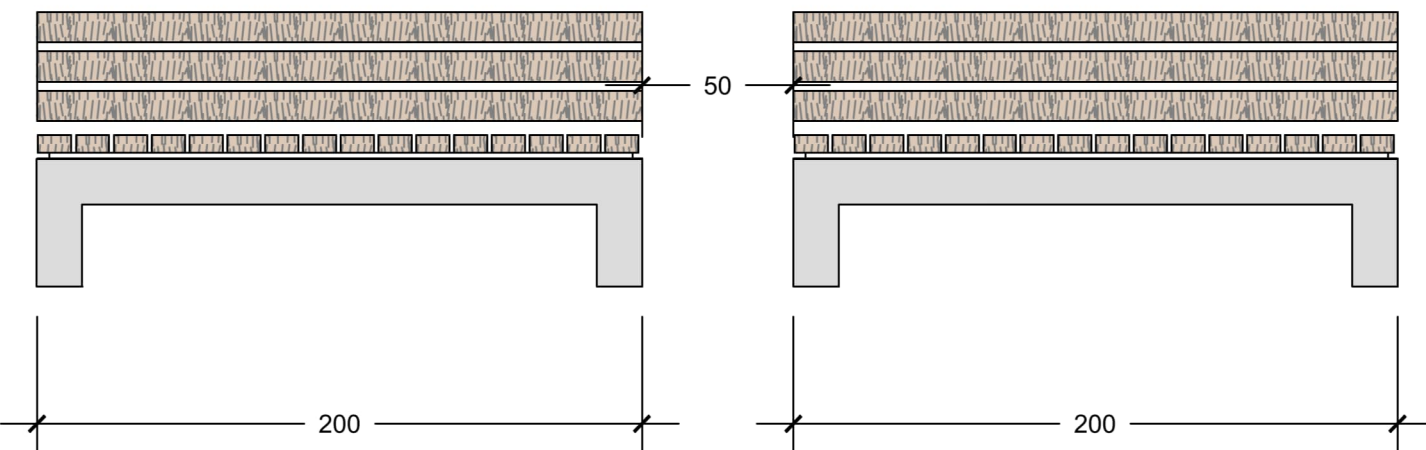

Lage der Bänke siehe "Lageplan Details "

M = 1:25

Index	Datum	Zeichn.	Änderung
4	07.04.2025		Aktualisiert, Bänke S3, S5
3	19.03.2025		Aktualisiert, Bänke S5, S6 a+b
2	03.03.2025		Aktualisiert
1	30.01.2025		Nummerierung der Betonelemente geändert

Ausführungsplanung		
PROJEKT	Neubau Kombibad Maintal Edmund-Seng-Straße 19 63477 Maintal	
BAUHERR	Magistrat der Stadt Maintal Klosterhofstr. 4-6 63477 Maintal	
ARCHITEKT		
LANDSCHAFTSARCHITEKT		
ZEICHNUNG	Details Betonsitzbänke S2 - S6	
BLATTGRÖSSE	GEZEICHNET	PROJEKTLEITUNG
A1	07.04.2025	DATUM
UNTERSCHRIFT LANDSCHAFTSARCHITEKT:	UNTERSCHRIFT BAUHERR:	PROJEKTNR.
		INDEX
		4
		ZEICHNUNGSNR.
		AU-23

OKFFB +/- 0.00m =
ü.NHN +103.75 m