




Liege- und Sitzbereich L1

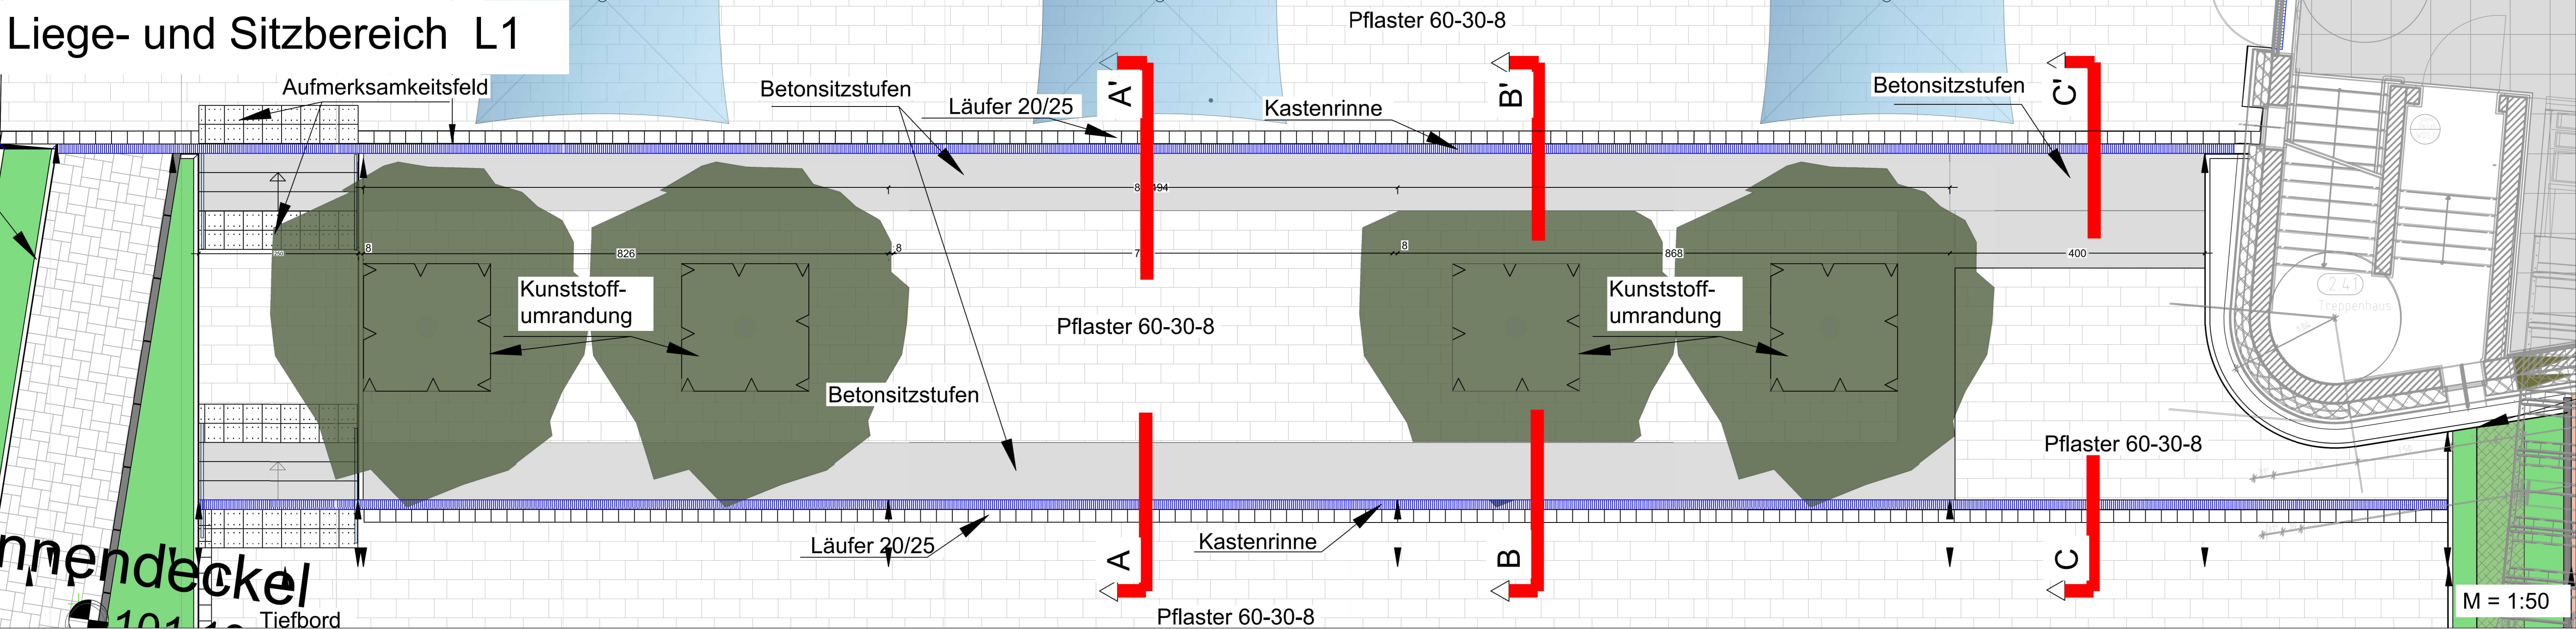



Schnitt A - A'

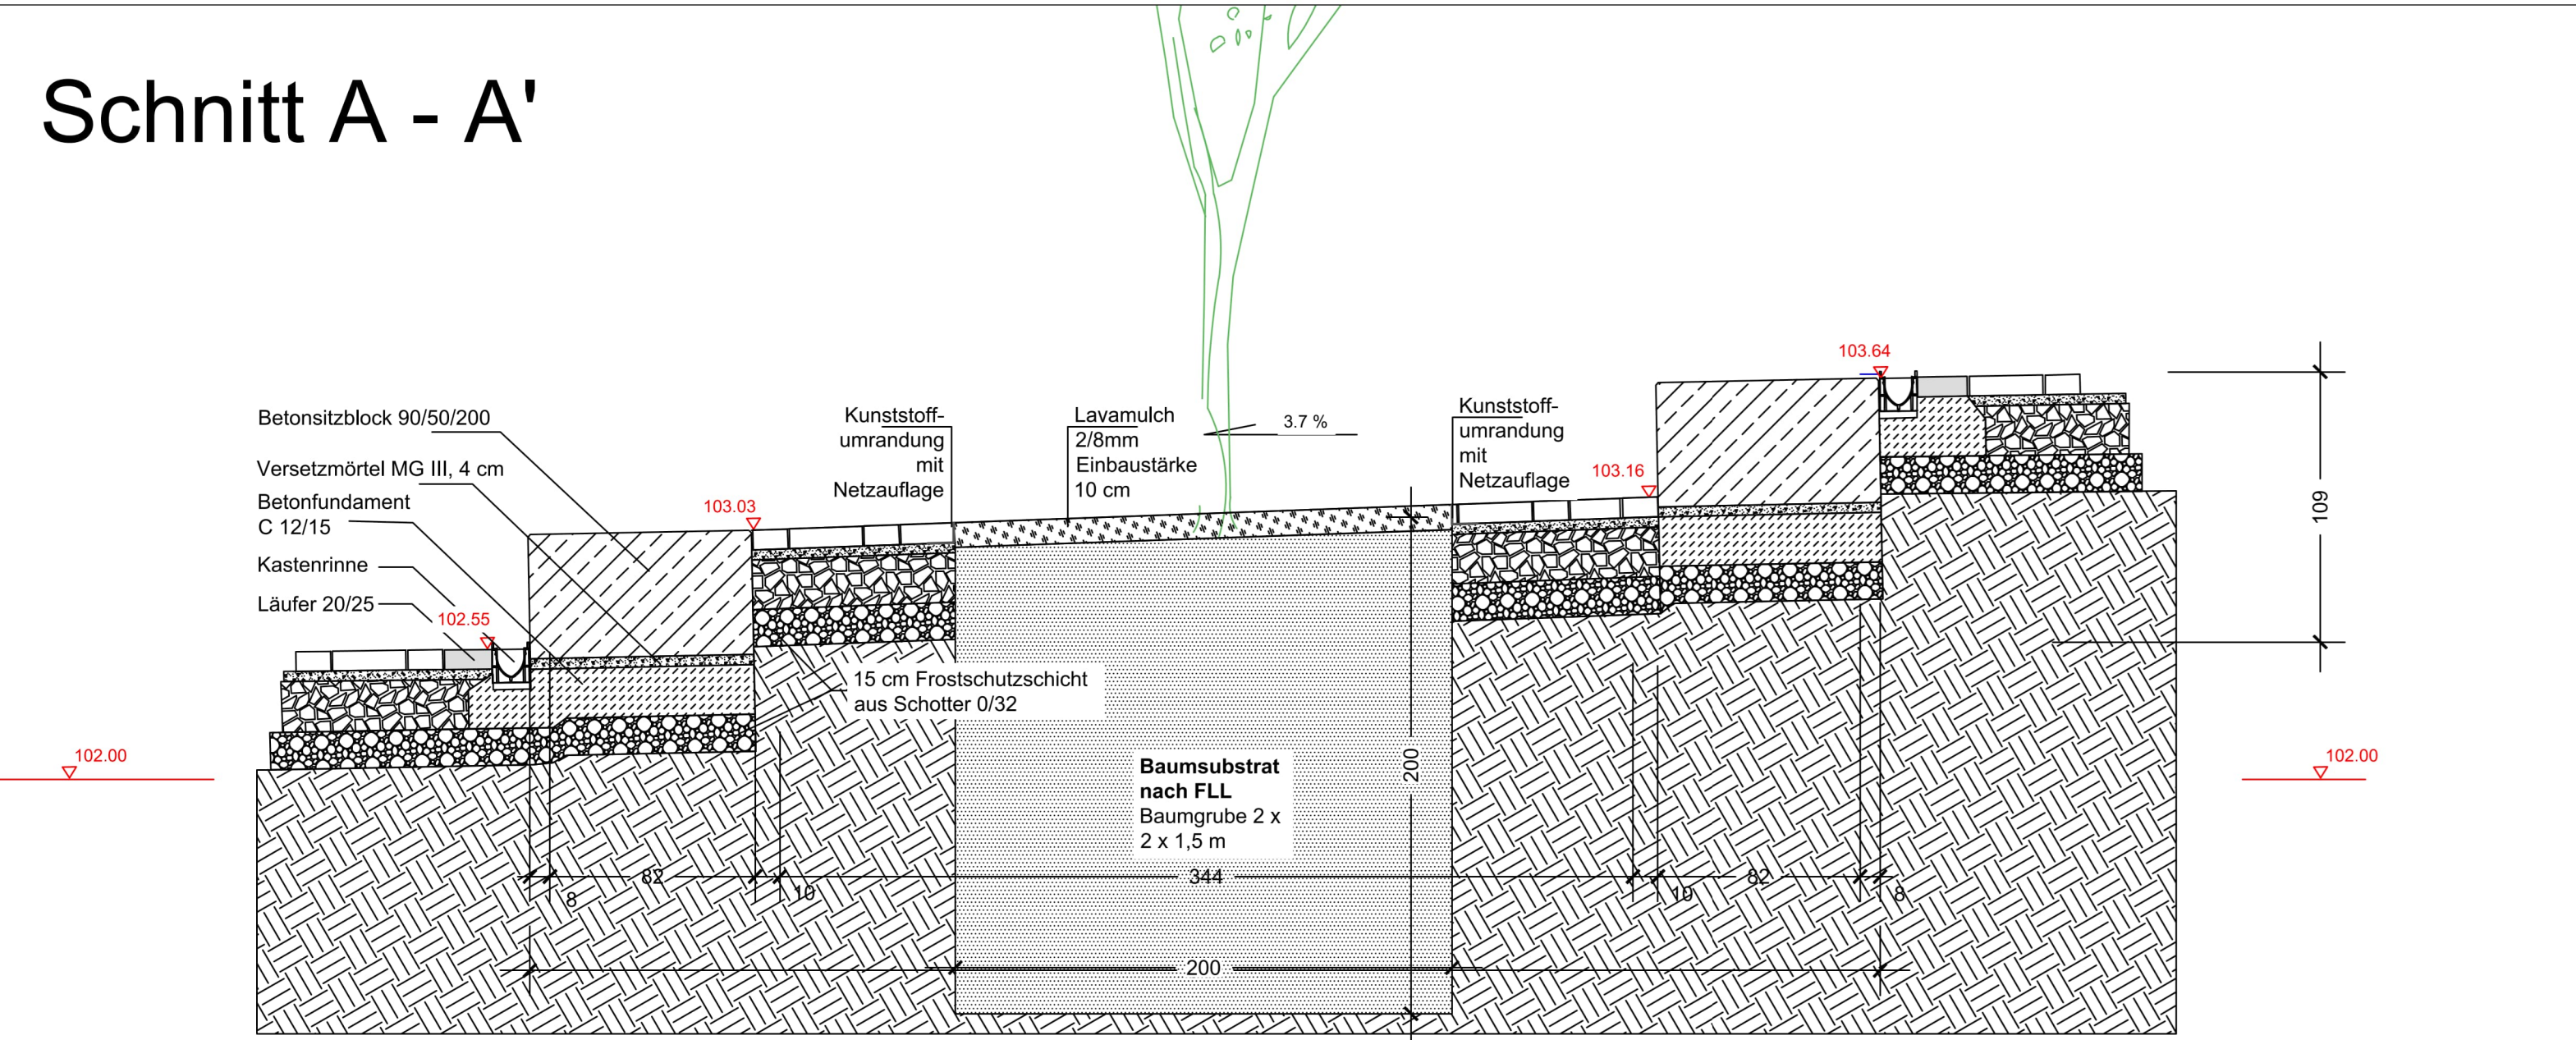

Schnitt B - B'

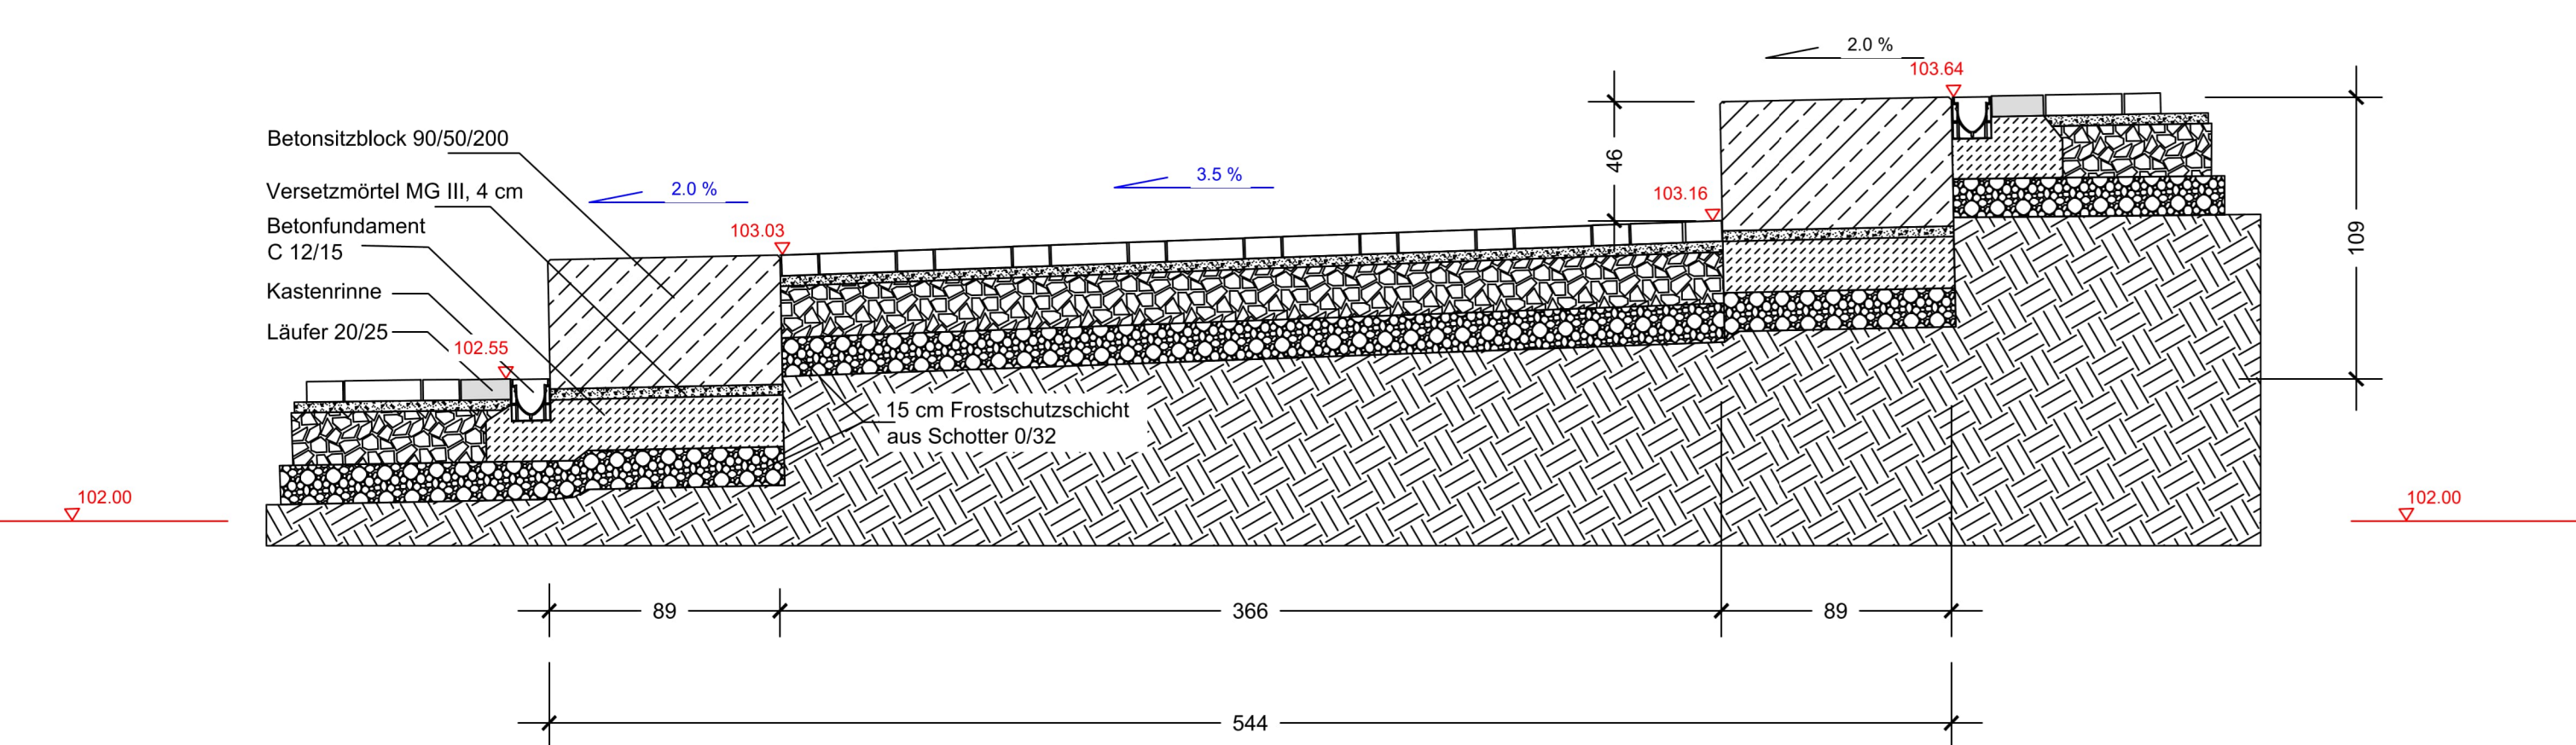

Schnitt C - C'

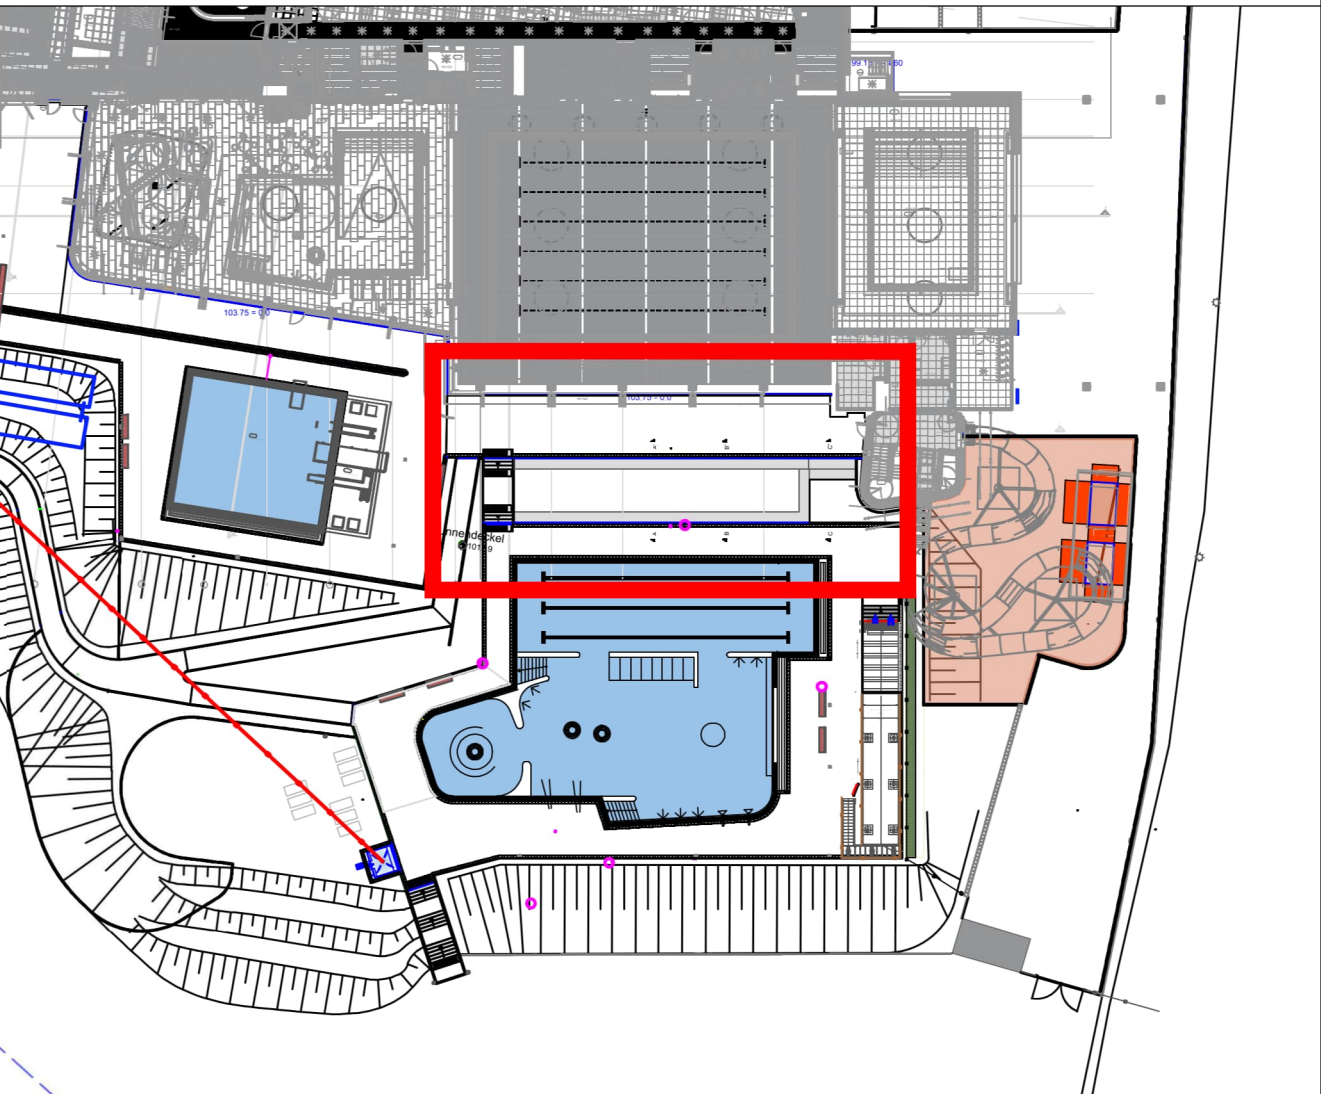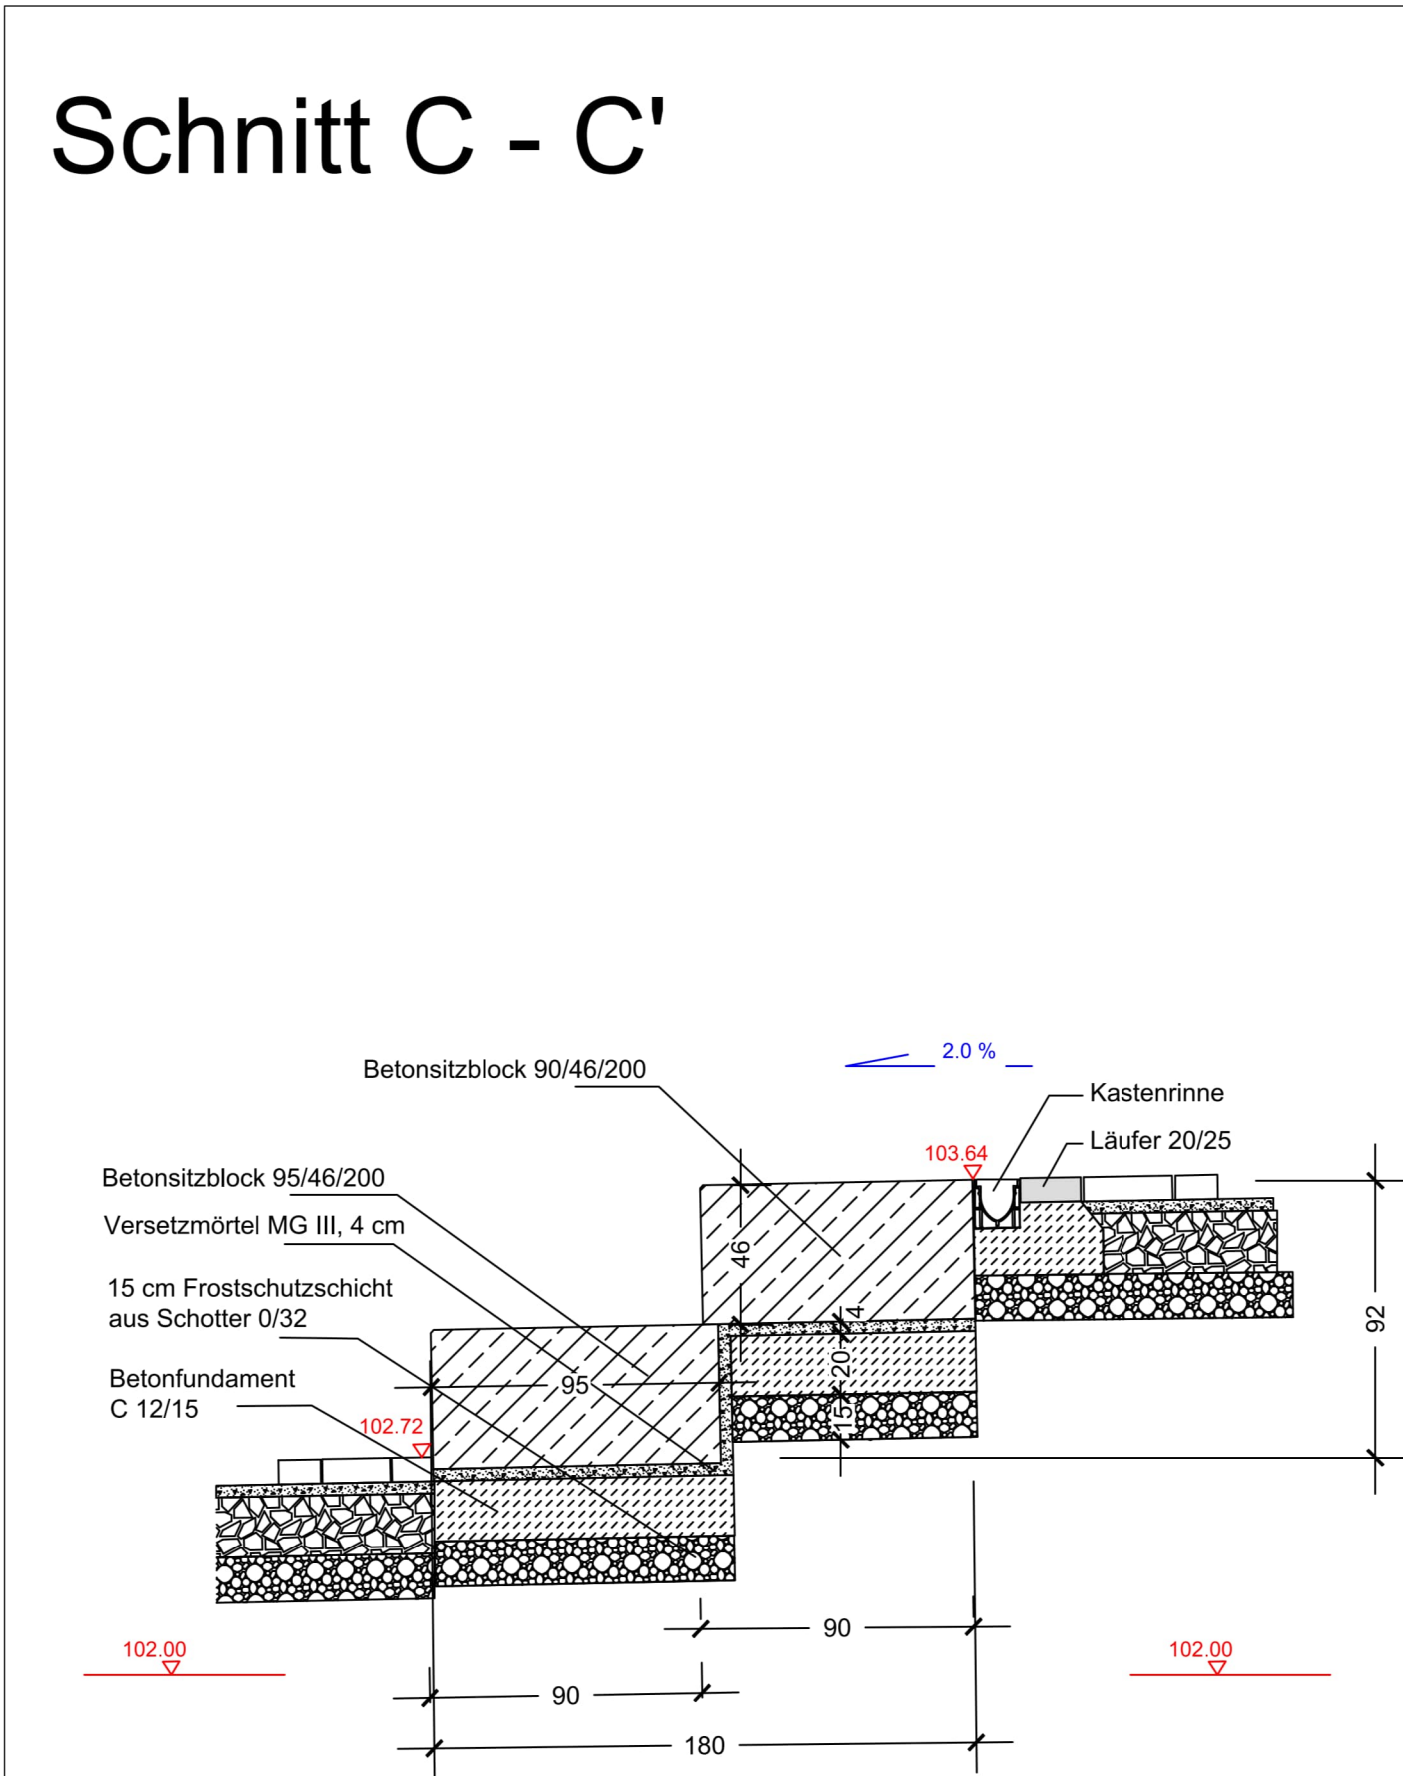

Index	Datum	Zeichn.	Änderung
3	26.05.2026		Aktualisiert, Erweiterung Sitzstufen
2	03.03.2025		Aktualisiert
1	21.01.2025		Aktualisiert

Ausführungsplanung

PROJEKT	Neubau Kombibad Maintal Edmund-Seng-Straße 19 63477 Maintal		
BAUHERR	Magistrat der Stadt Maintal Klosterhofstr. 4-6 63477 Maintal		
ARCHITEKT			
LANDSCHAFTSARCHITEKT			
ZEICHNUNG	Detail Liege- u. Sitzbereich L1		
BLATTGRÖÖE	GEZEICHNET	PROJEKTLEITUNG	DATUM
A1			26.05.2026
UNTERSCHRIFT LANDSCHAFTSARCHITEKT	UNTERSCHRIFT BAUHERR	PROJEKTR	ZEICHNUNGSNR
			AU-24